


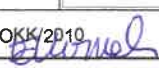
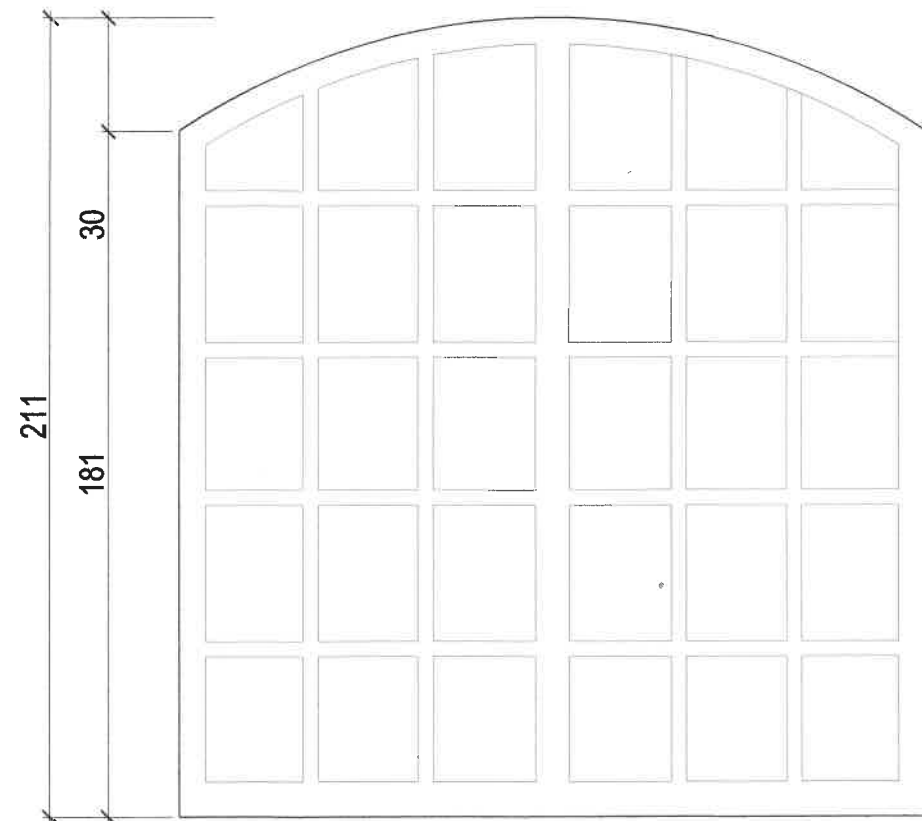





OKNO Z PROFILI STAŁOWYCH

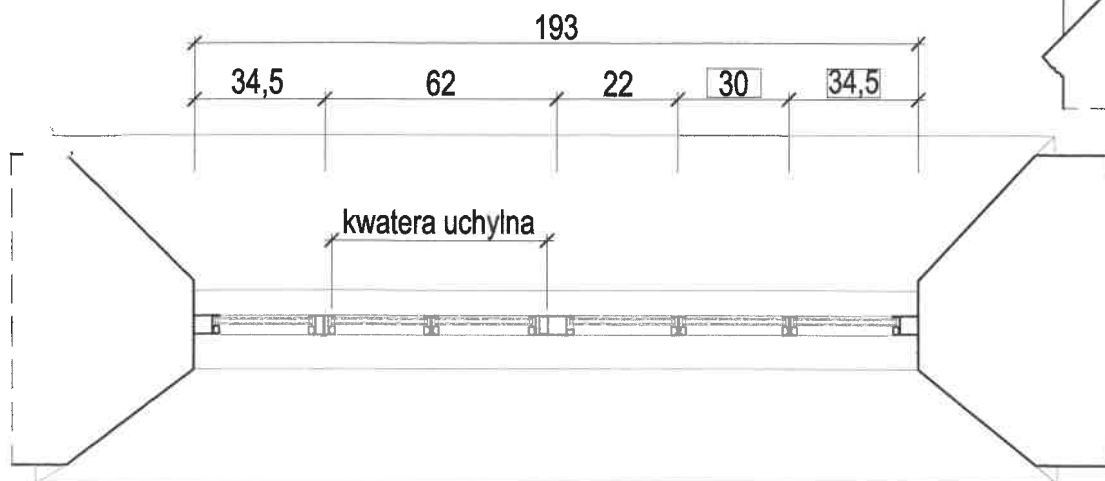



 ISO Krzysztof Orzelski 28-236 Rytwiany, ul. Nłwy 62 tel. +48 606 350 484; biuro@isorzelski.pl	Obiekt:	KOŚCIÓŁ PW. ŚW. BARBARY W PIONKACH PROJEKT REMONTU ELEWACJI I SCHODÓW WĘDROGOWYCH WYMIANY ŚLUSARKI I STOLARKI OKIENNEJ, RENOWACJI STOLARKI OKIENNEJ I DRZWIOWEJ, WYMIANY CZĘŚCI POKRYCIA DACHOWEGO ORAZ MONTAŻU PRZEGRÓD PRZESZKLONYCH Z DRZWIAMI W PRZEDSIONKACH DO NAW BOCZNYCH działka nr ewid. 1607/2, Pionki	Nr rys.: 46
	Adres:	PARAFIA PW. ŚW. BARBARY Al. Jana Pawła II 1, 26-670 Pionki	
	Investor:		Data: 2023-06
	Rysunek:	OKNO OK 8 PROJEKTOWANE, szt.2	
ARCHITEKTURA	Projektant:	mgr inż. arch. Ewelina Kowalczuk 74/LBOIA-OKK/2010	 
	Sprawdzający:	mgr inż. arch. Piotr Drzymański 315/SWOKK/2018	

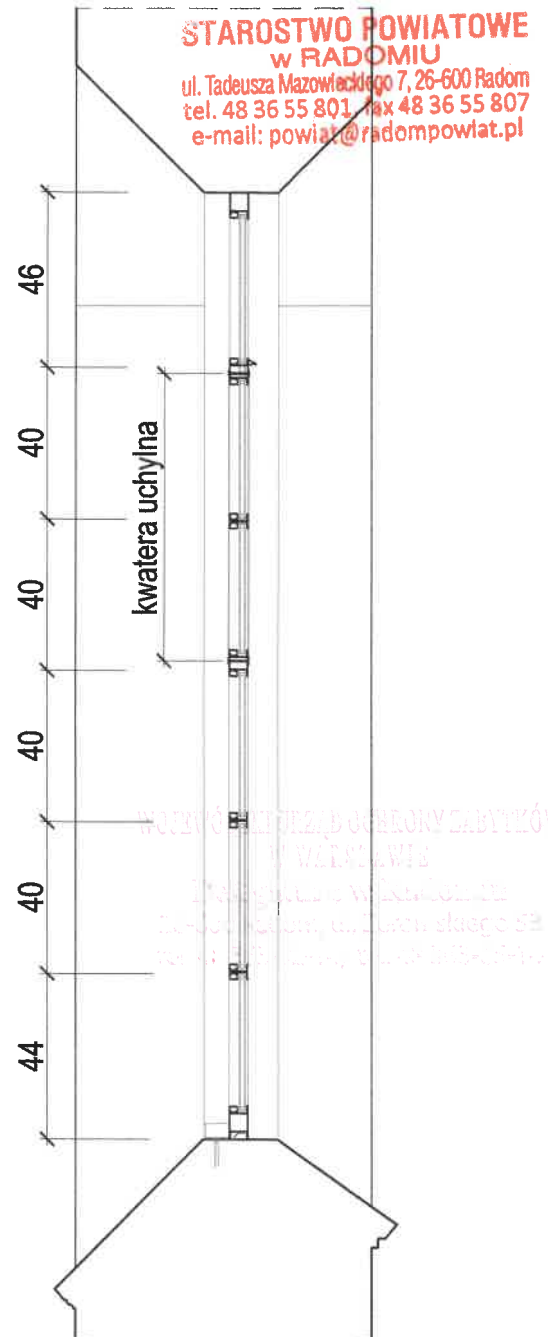

OKNO Z PROFILI STALOWYCH
BEZ KWATER UCHYLNYCH

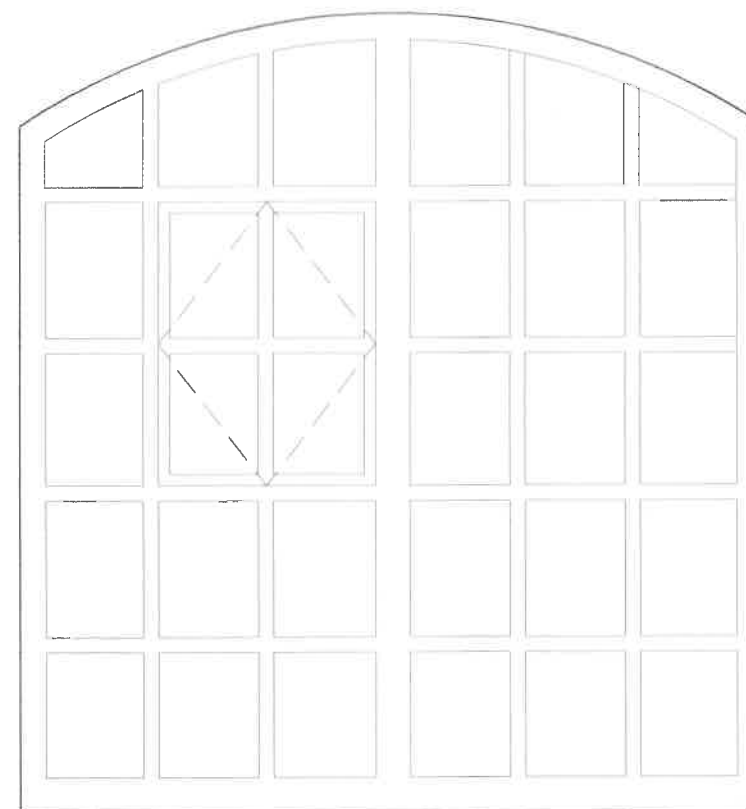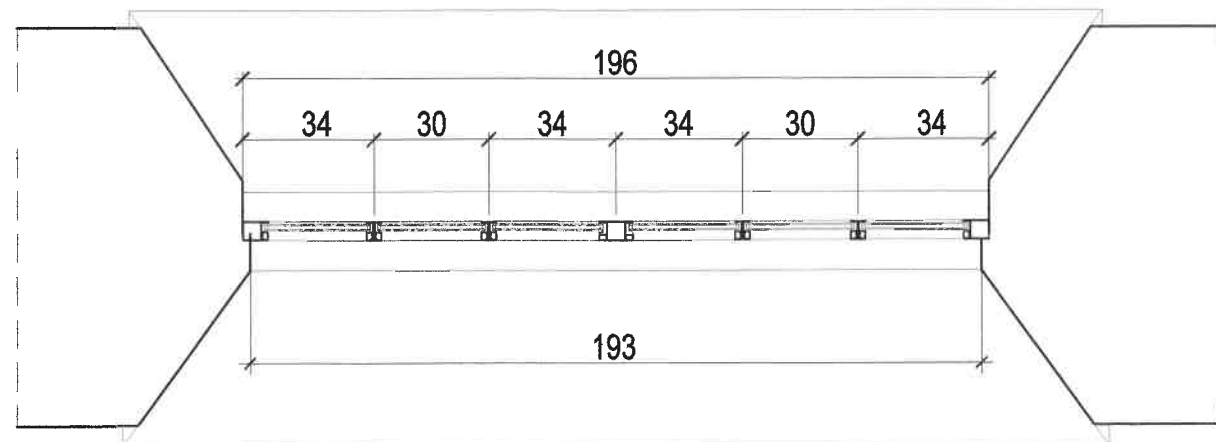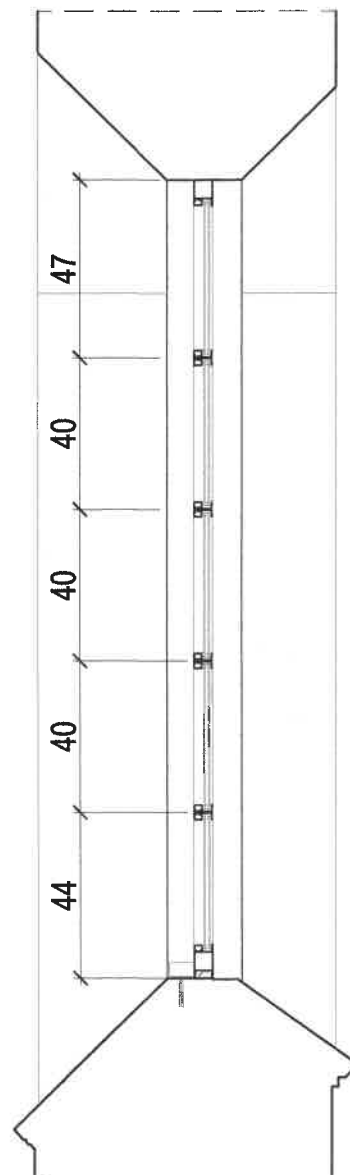


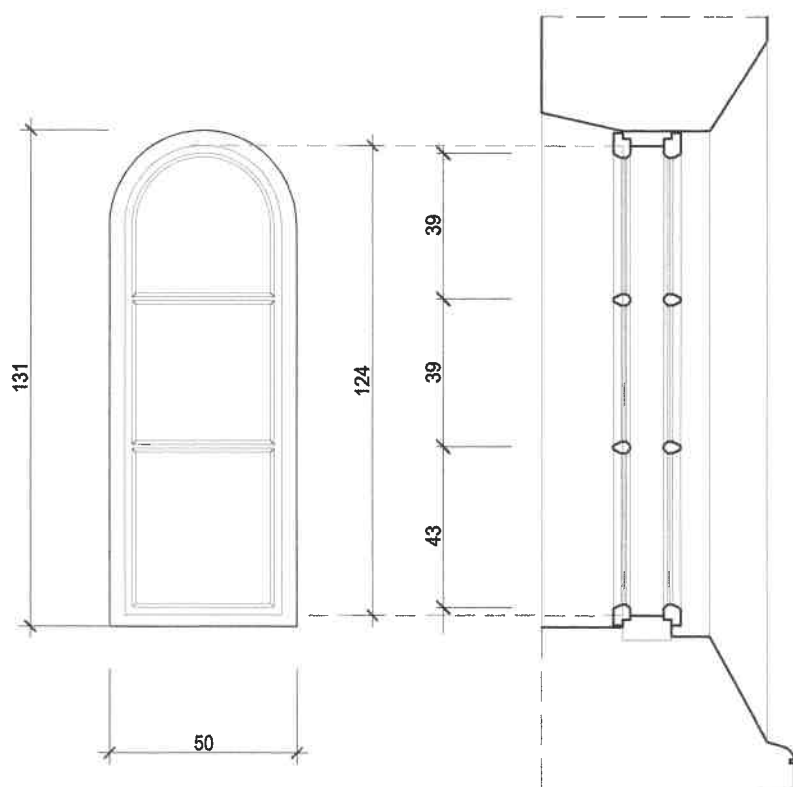
OKNA Z KWATERAMI UCHYLNYMI

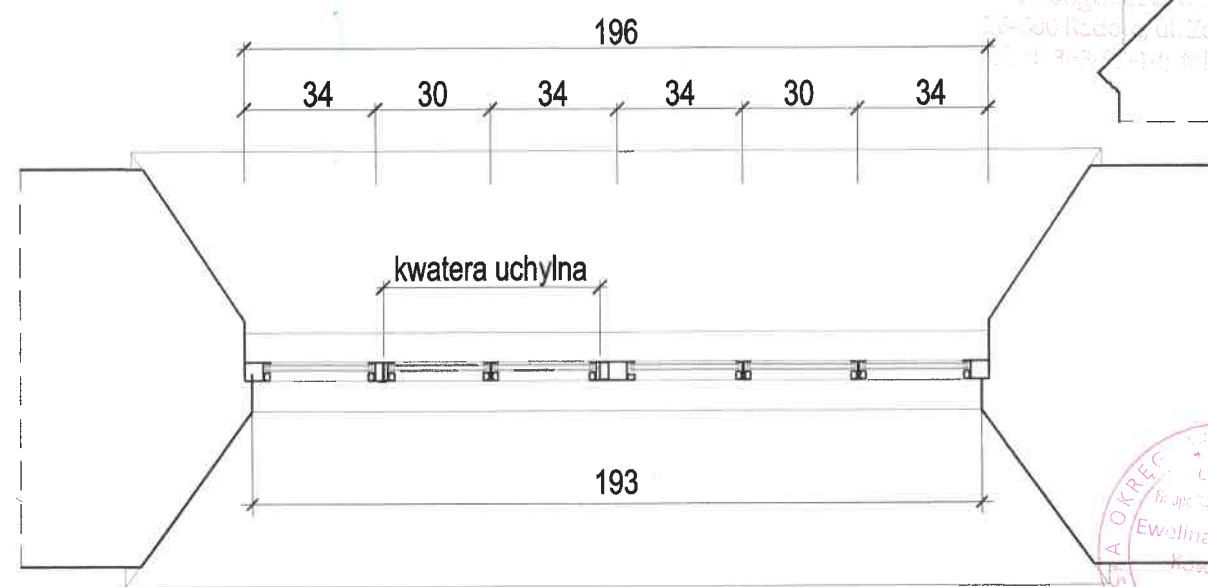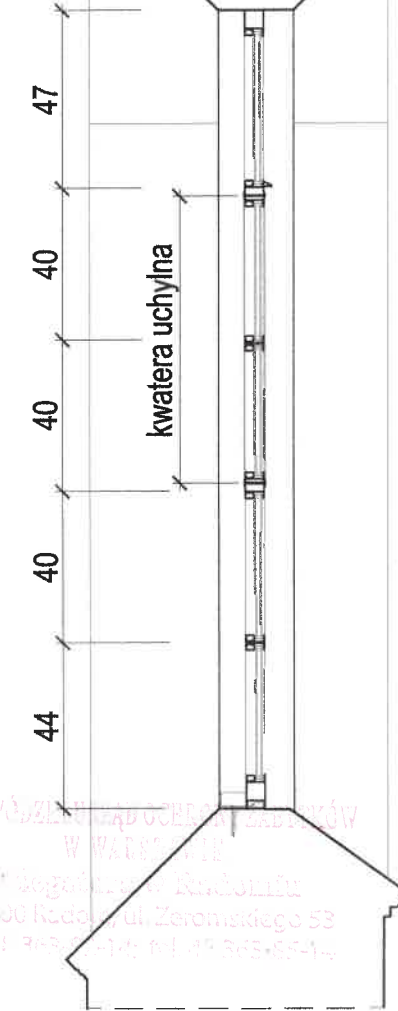

PROJEKTANT: mgr inż. Ewelina Kowalczyk
74/LBOIA-OK/2010
ul. Żeromskiego 53
26-600 Radom
tel. 48 36 55 801, fax 48 36 55 807
e-mail: powiat@radompowiat.pl




 ISO Krzysztof Orzelski 28-238 Rytwiany, ul. Niwy 62 tel. +48 606 350 484; biuro@isorzelski.pl	Obiekt:	KOŚCIÓŁ PW. ŚW. BARBARY W PIONKACH PROJEKT REMONTU ELEWACJI I SCHODÓW WERCHOWYCH WYMIANY ŚLUSARKI I STOLARKI OKIENNEJ, RENOWACJI STOLARKI OKIENNEJ I DRZWIOWEJ, WYMIANY CZĘŚCI POKRYCIA DACHOWEGO ORAZ MONTAŻU PRZEGRÓD PRZESZKLONYCH Z DRZWIAMI W PRZEDSIÖNKACH DO NAW BOCZNYCH działka nr ewid. 1607/2, Pionki	Nr rys.: 47
	Adres:	PARAFIA PW. ŚW. BARBARY Al. Jana Pawła II 1, 26-670 Pionki	Skala: 1:20
	Inwestor:		Data: 2023-06
	Rysunek:	OKNO OK 9 PROJEKTOWANE, szt.6	
ARCHITEKTURA	Projektant:	mgr inż. arch. Ewelina Kowalczyk 74/LBOIA-OK/2010	
	Sprawdzający:	mgr inż. arch. Piotr Drzymalski 315/SWOKK/2018	




WOJEWÓDZKI URZĄD OCHRONY ZABYTEKÓW
W WARSZAWIE
Delegatura w Radomiu
26-500 Radom, ul. Białomostka 57
tel. 48 36 55 801, fax 48 36 55 807

RENOWACJA ZEWNĘTRZNYCH SKRZYDEŁ OKIENNEJ

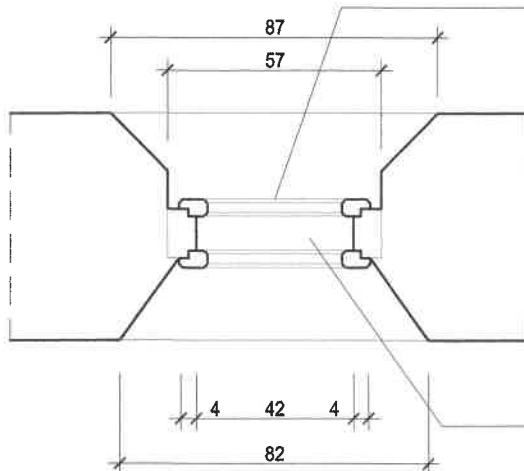

ODTWORZENIE WEWNĘTRZNYCH SKRZYDEŁ OKIENNEJ

**STOLARKA DO RENOWACJI
ODTWORZONE SKRZYDŁA Z DREWNA DĘBOWEGO**

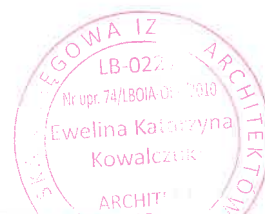


 ISO Krzysztof Orzelski 28-236 Rytwiany, ul. Niwy 62 tel. +48 606 350 484; biuro@isorzelski.pl	Obiekt: KOŚCIÓŁ PW. ŚW. BARBARY W PIONKACH PROJEKT REMONTU ELEWACJI I SCHODÓW WEJŚCIOWYCH, WYMIANY ŚLUSARKI I STOLARKI OKIENNEJ, RENOWACJI STOLARKI OKIENNEJ I DRZWIOWEJ, WYMIANY CZĘŚCI POKRYCIA DACHOWEGO ORAZ MONTAŻU PRZGRÓD PRZESZKLONYCH Z DRZWIAMI W PRZEDSIONKACH DO NAW BOCZNYCH działka nr ewid. 1607/2, Pionki	Nr rys.: 48
	Adres: PARAFIA PW. ŚW. BARBARY Al. Jana Pawła II 1, 26-670 Pionki	Skala: 1:20
	Rysunek: OKNO OK 14 PROJEKTOWANE, szt.4	Data: 2023-06
	Projektant: mgr inż. arch. Ewelina Kowalczyk 74/LBOIA-OKK/2018 Sprawdzający: mgr inż. arch. Piotr Drzymalski 315/SWOKK/2018	


ARCHITEKTURA

242


45


AVE MARIA

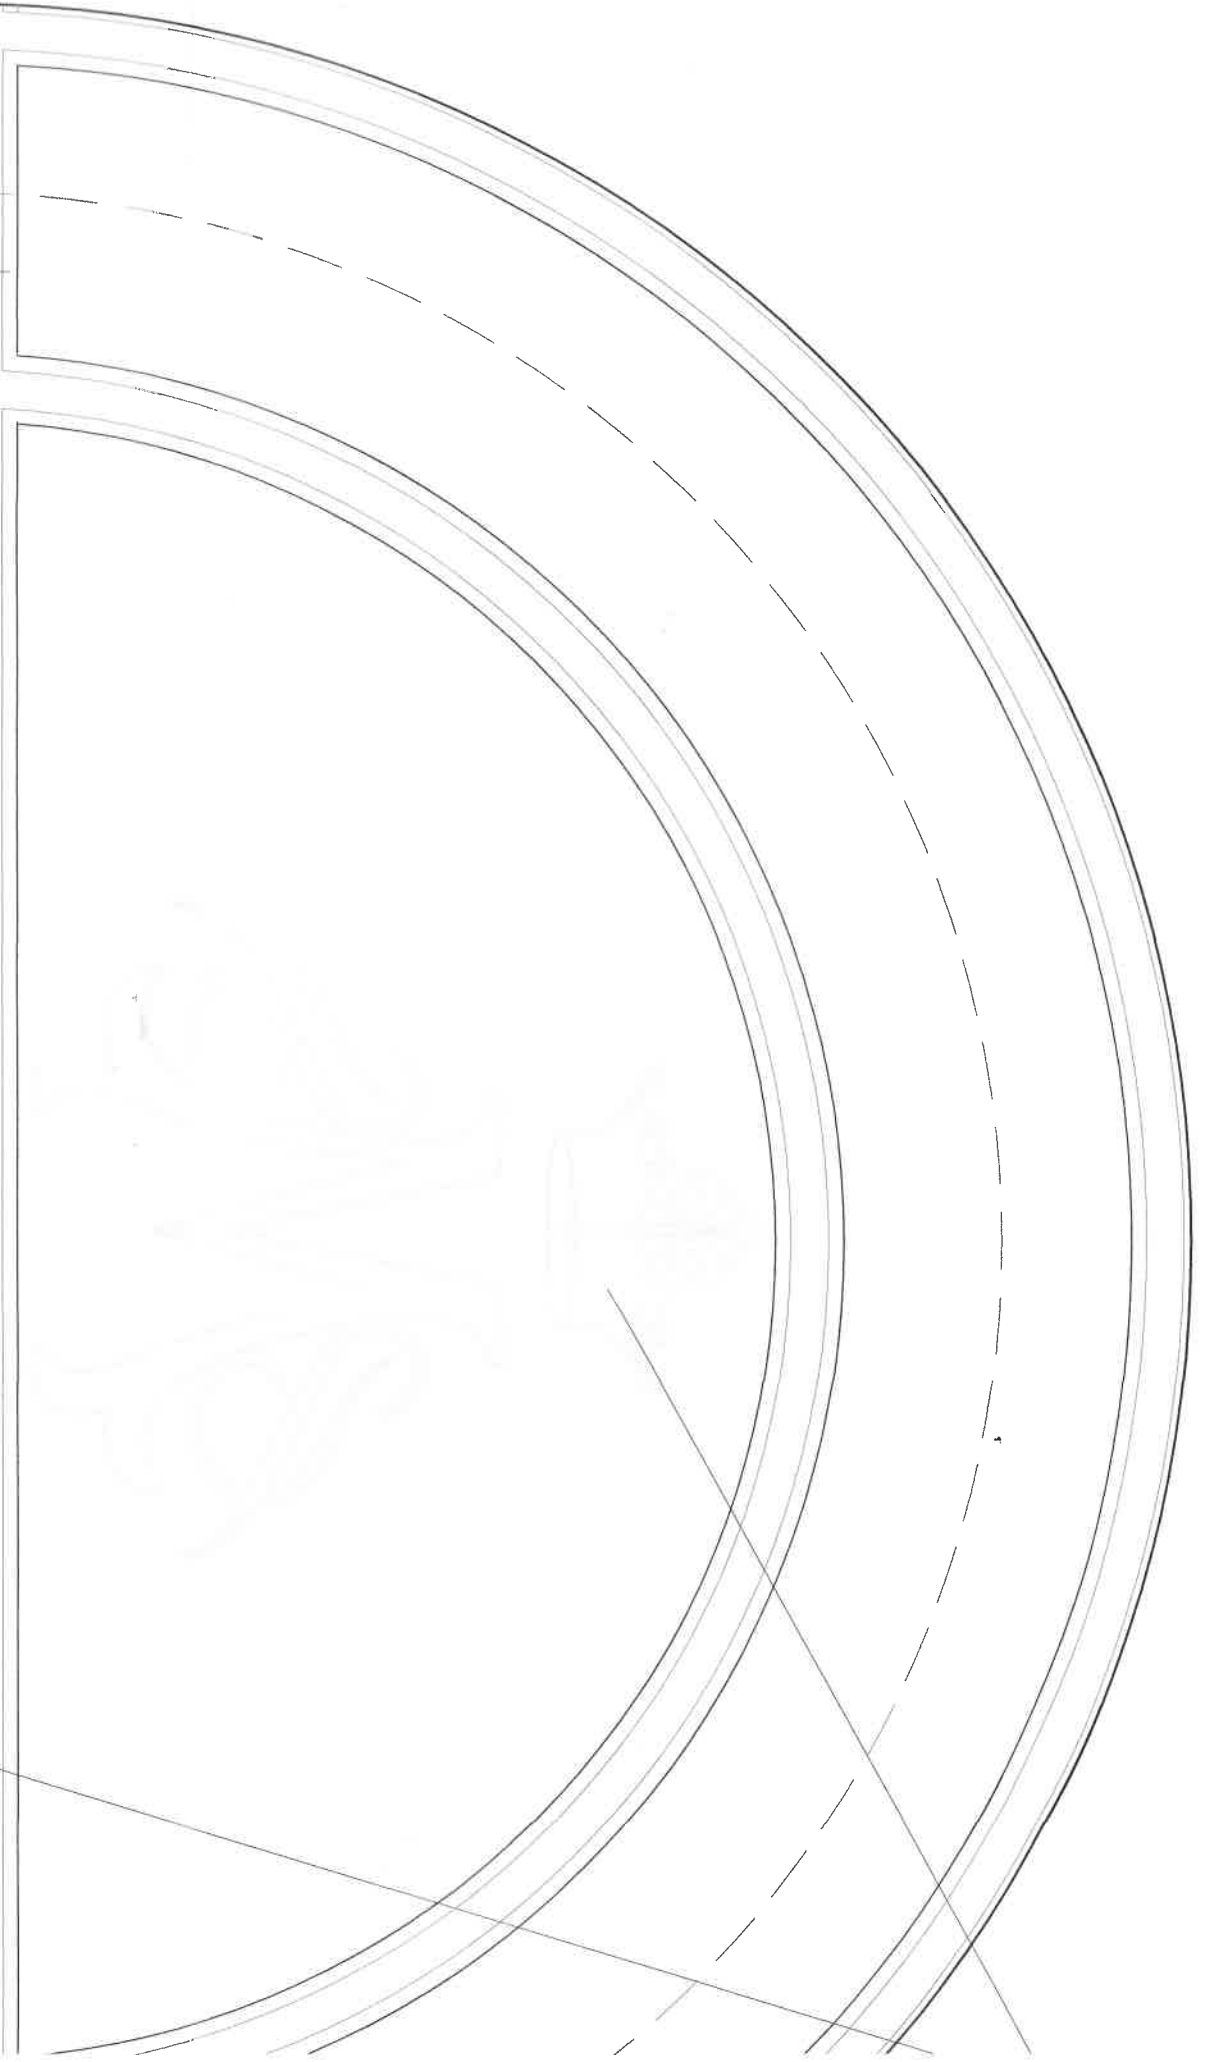

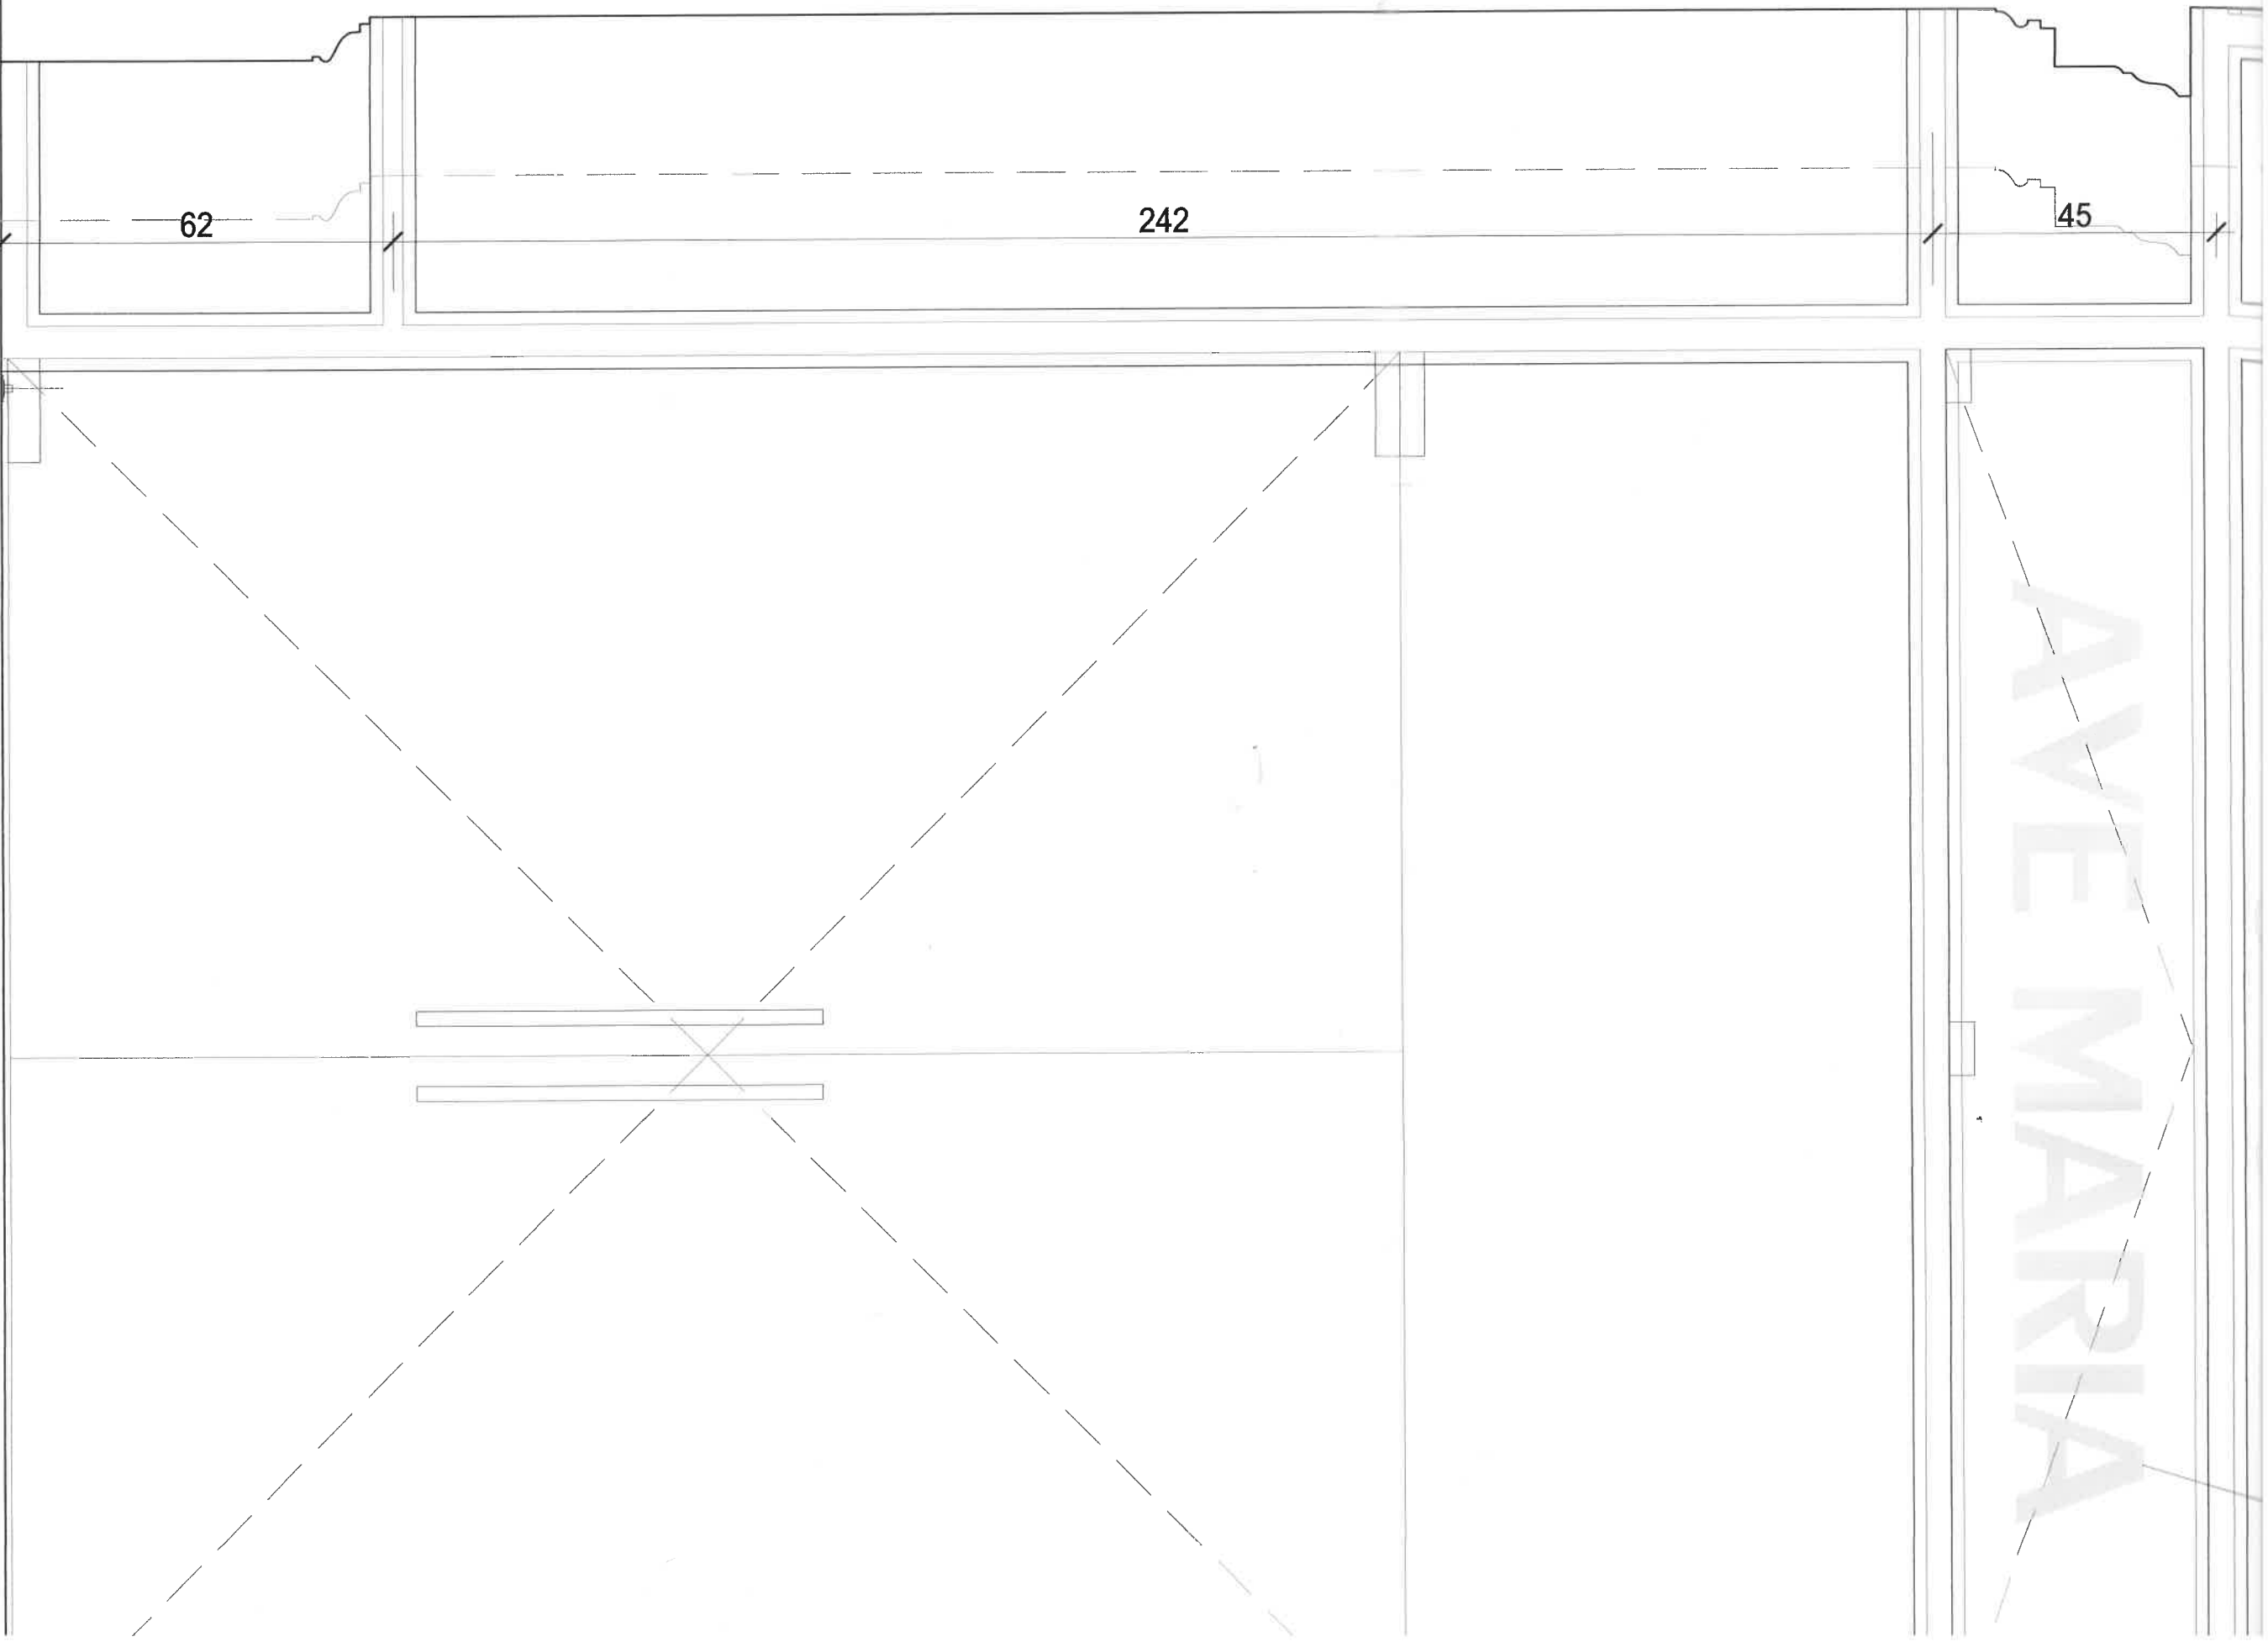

WIDOK OD STRONY WEJŚCIA nr 1

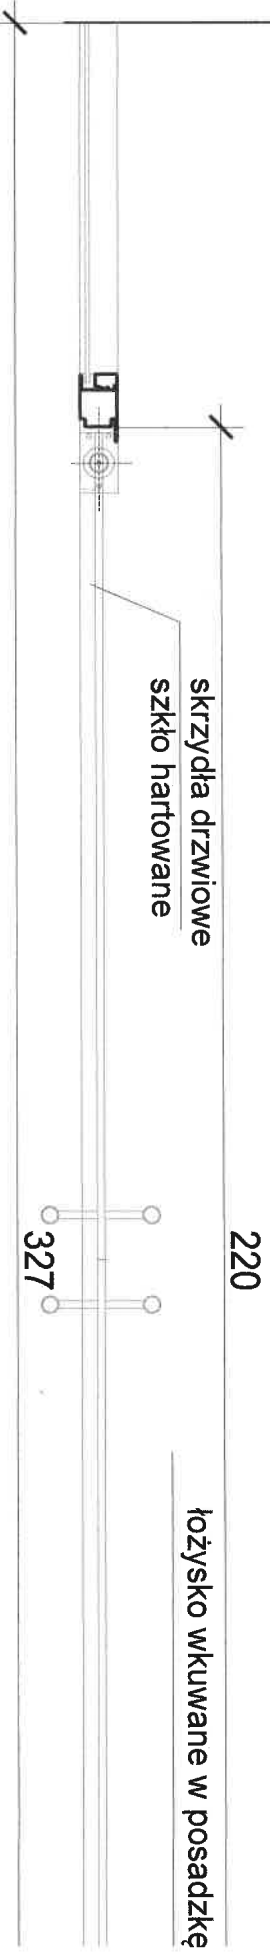

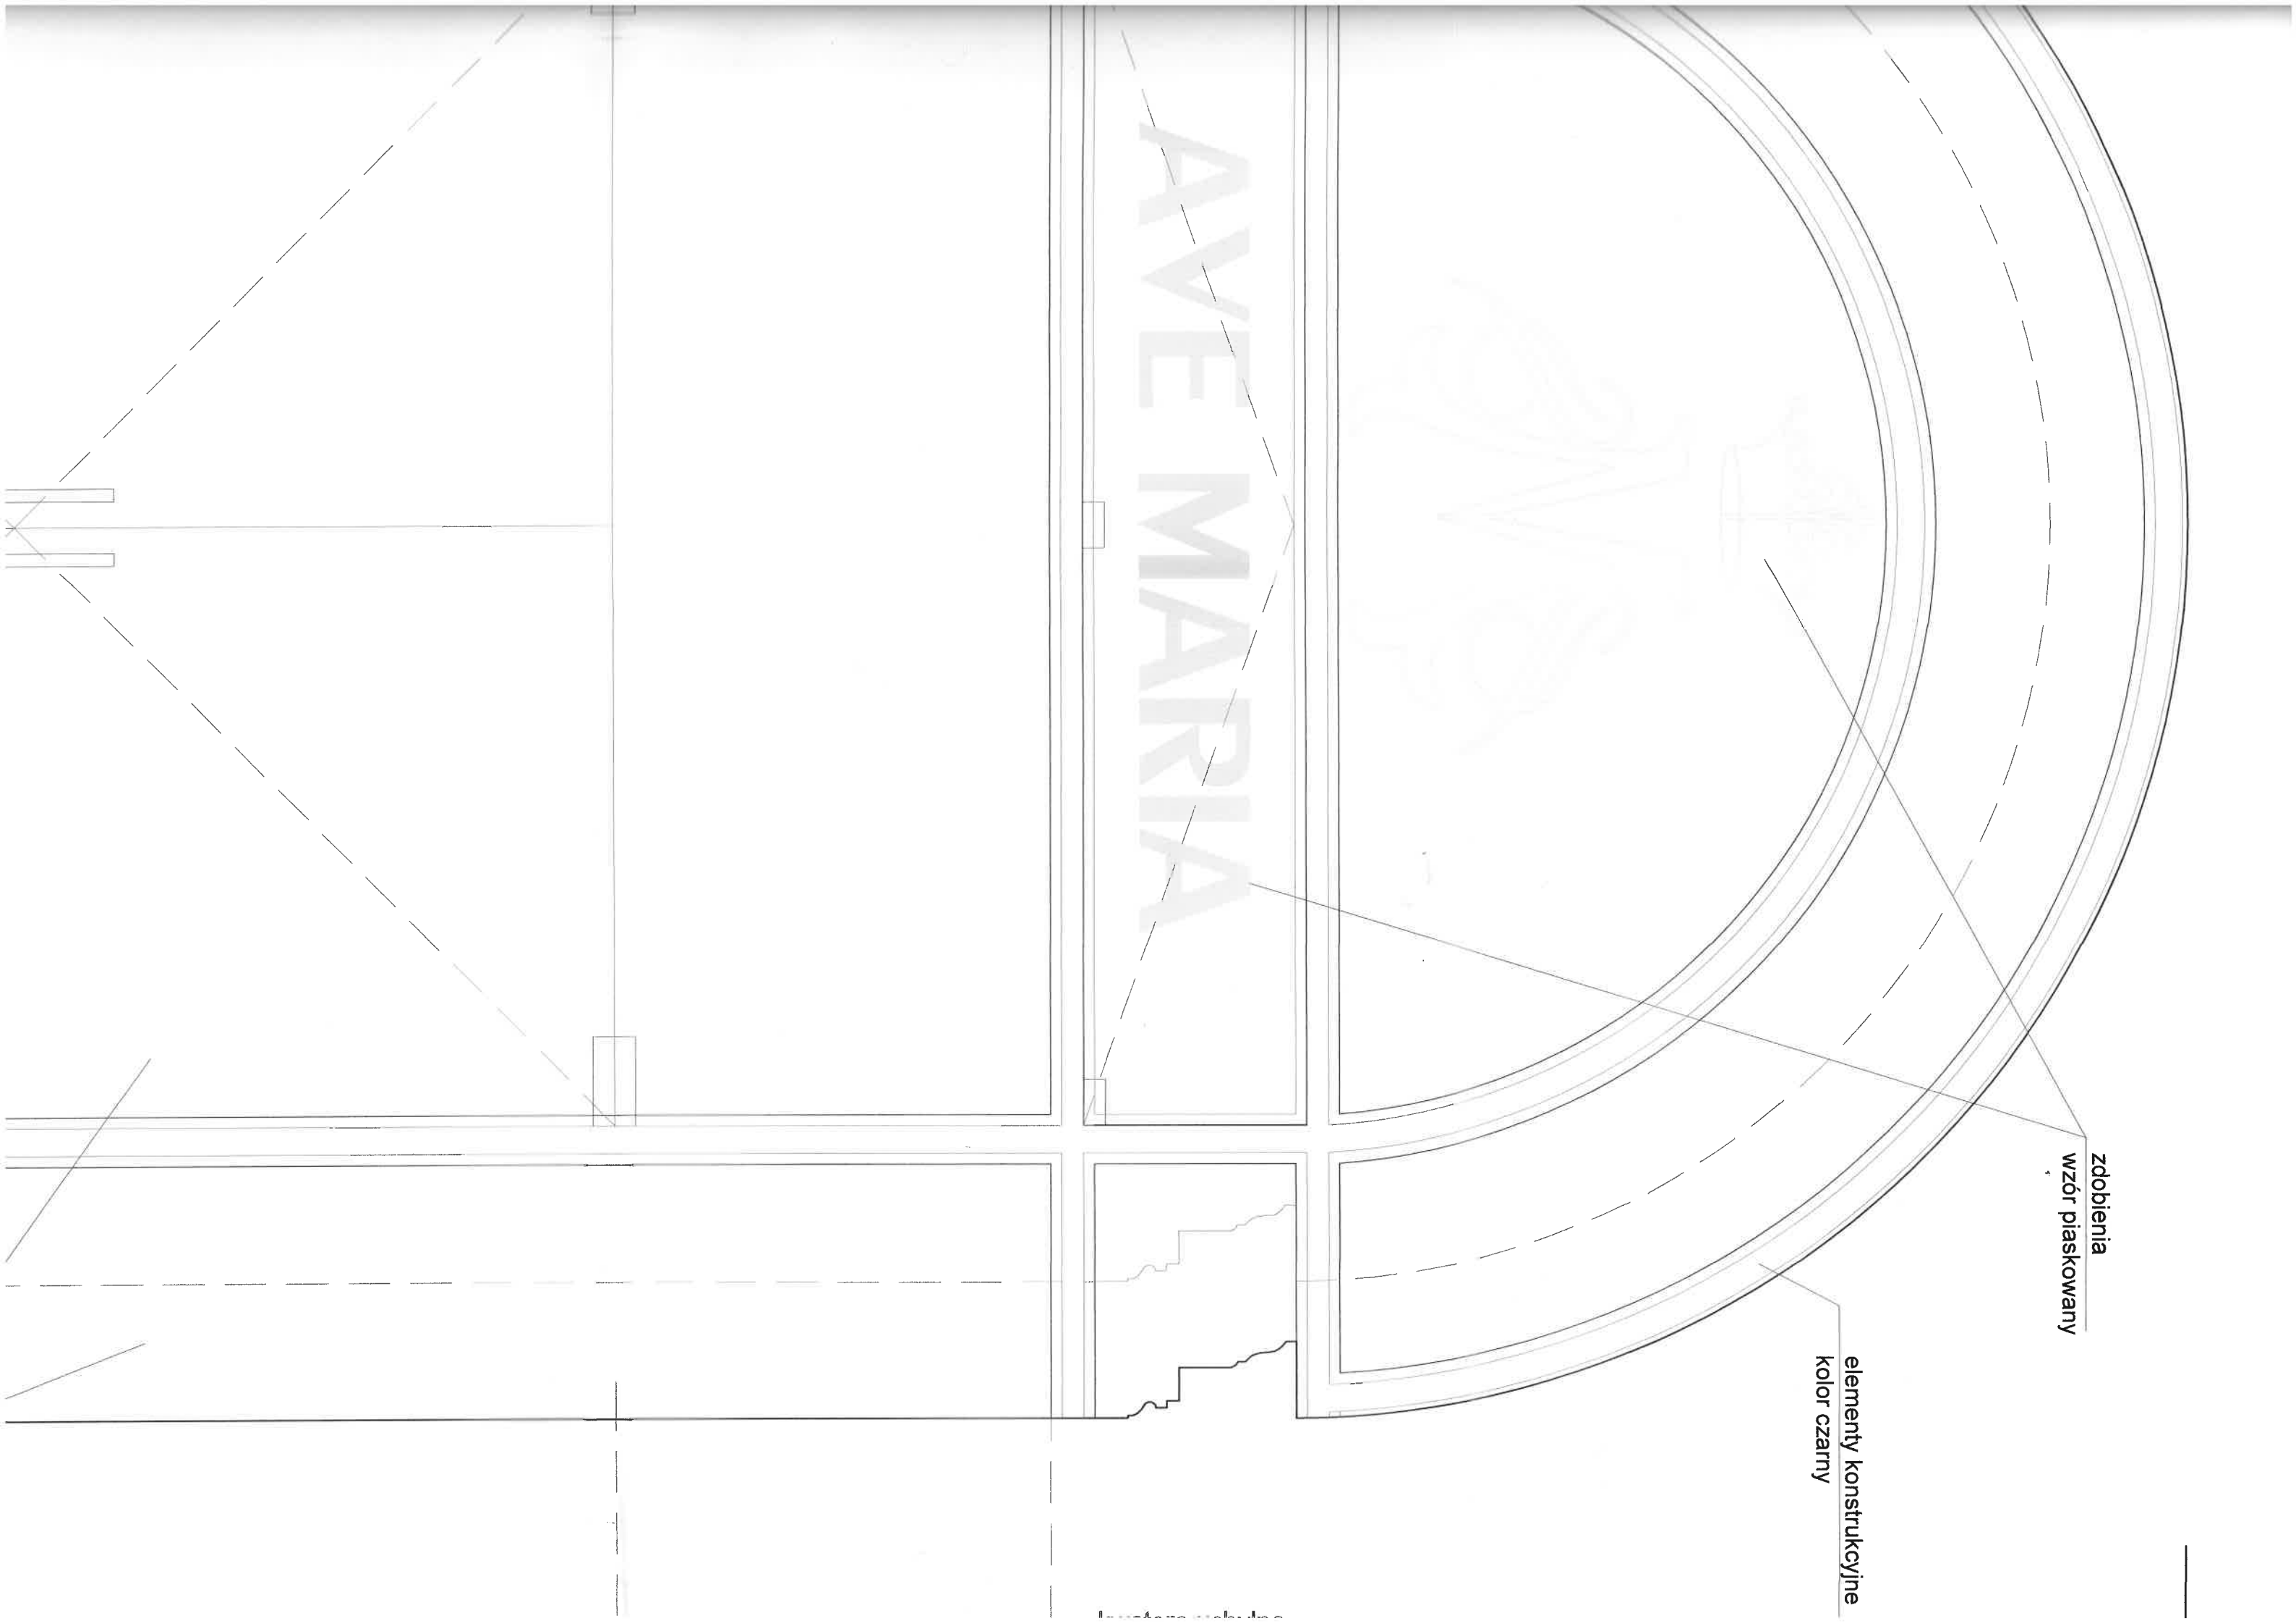

zdobienia
wzór piaskowany

elementy konstrukcyjne
kolor czarny

AVE MARIA

AVE MARIA

kwatery uchylne

przeszklenie
i skrzydła drzwi
szkło hartowane

elementy kolor czarny
szkło hartowane
z dopasowanymi
i detali arch



ŚCIA nr 1


skrzydła drzwiowe
szkło hartowane

220

łożysko wkuwane w posadzkę

327

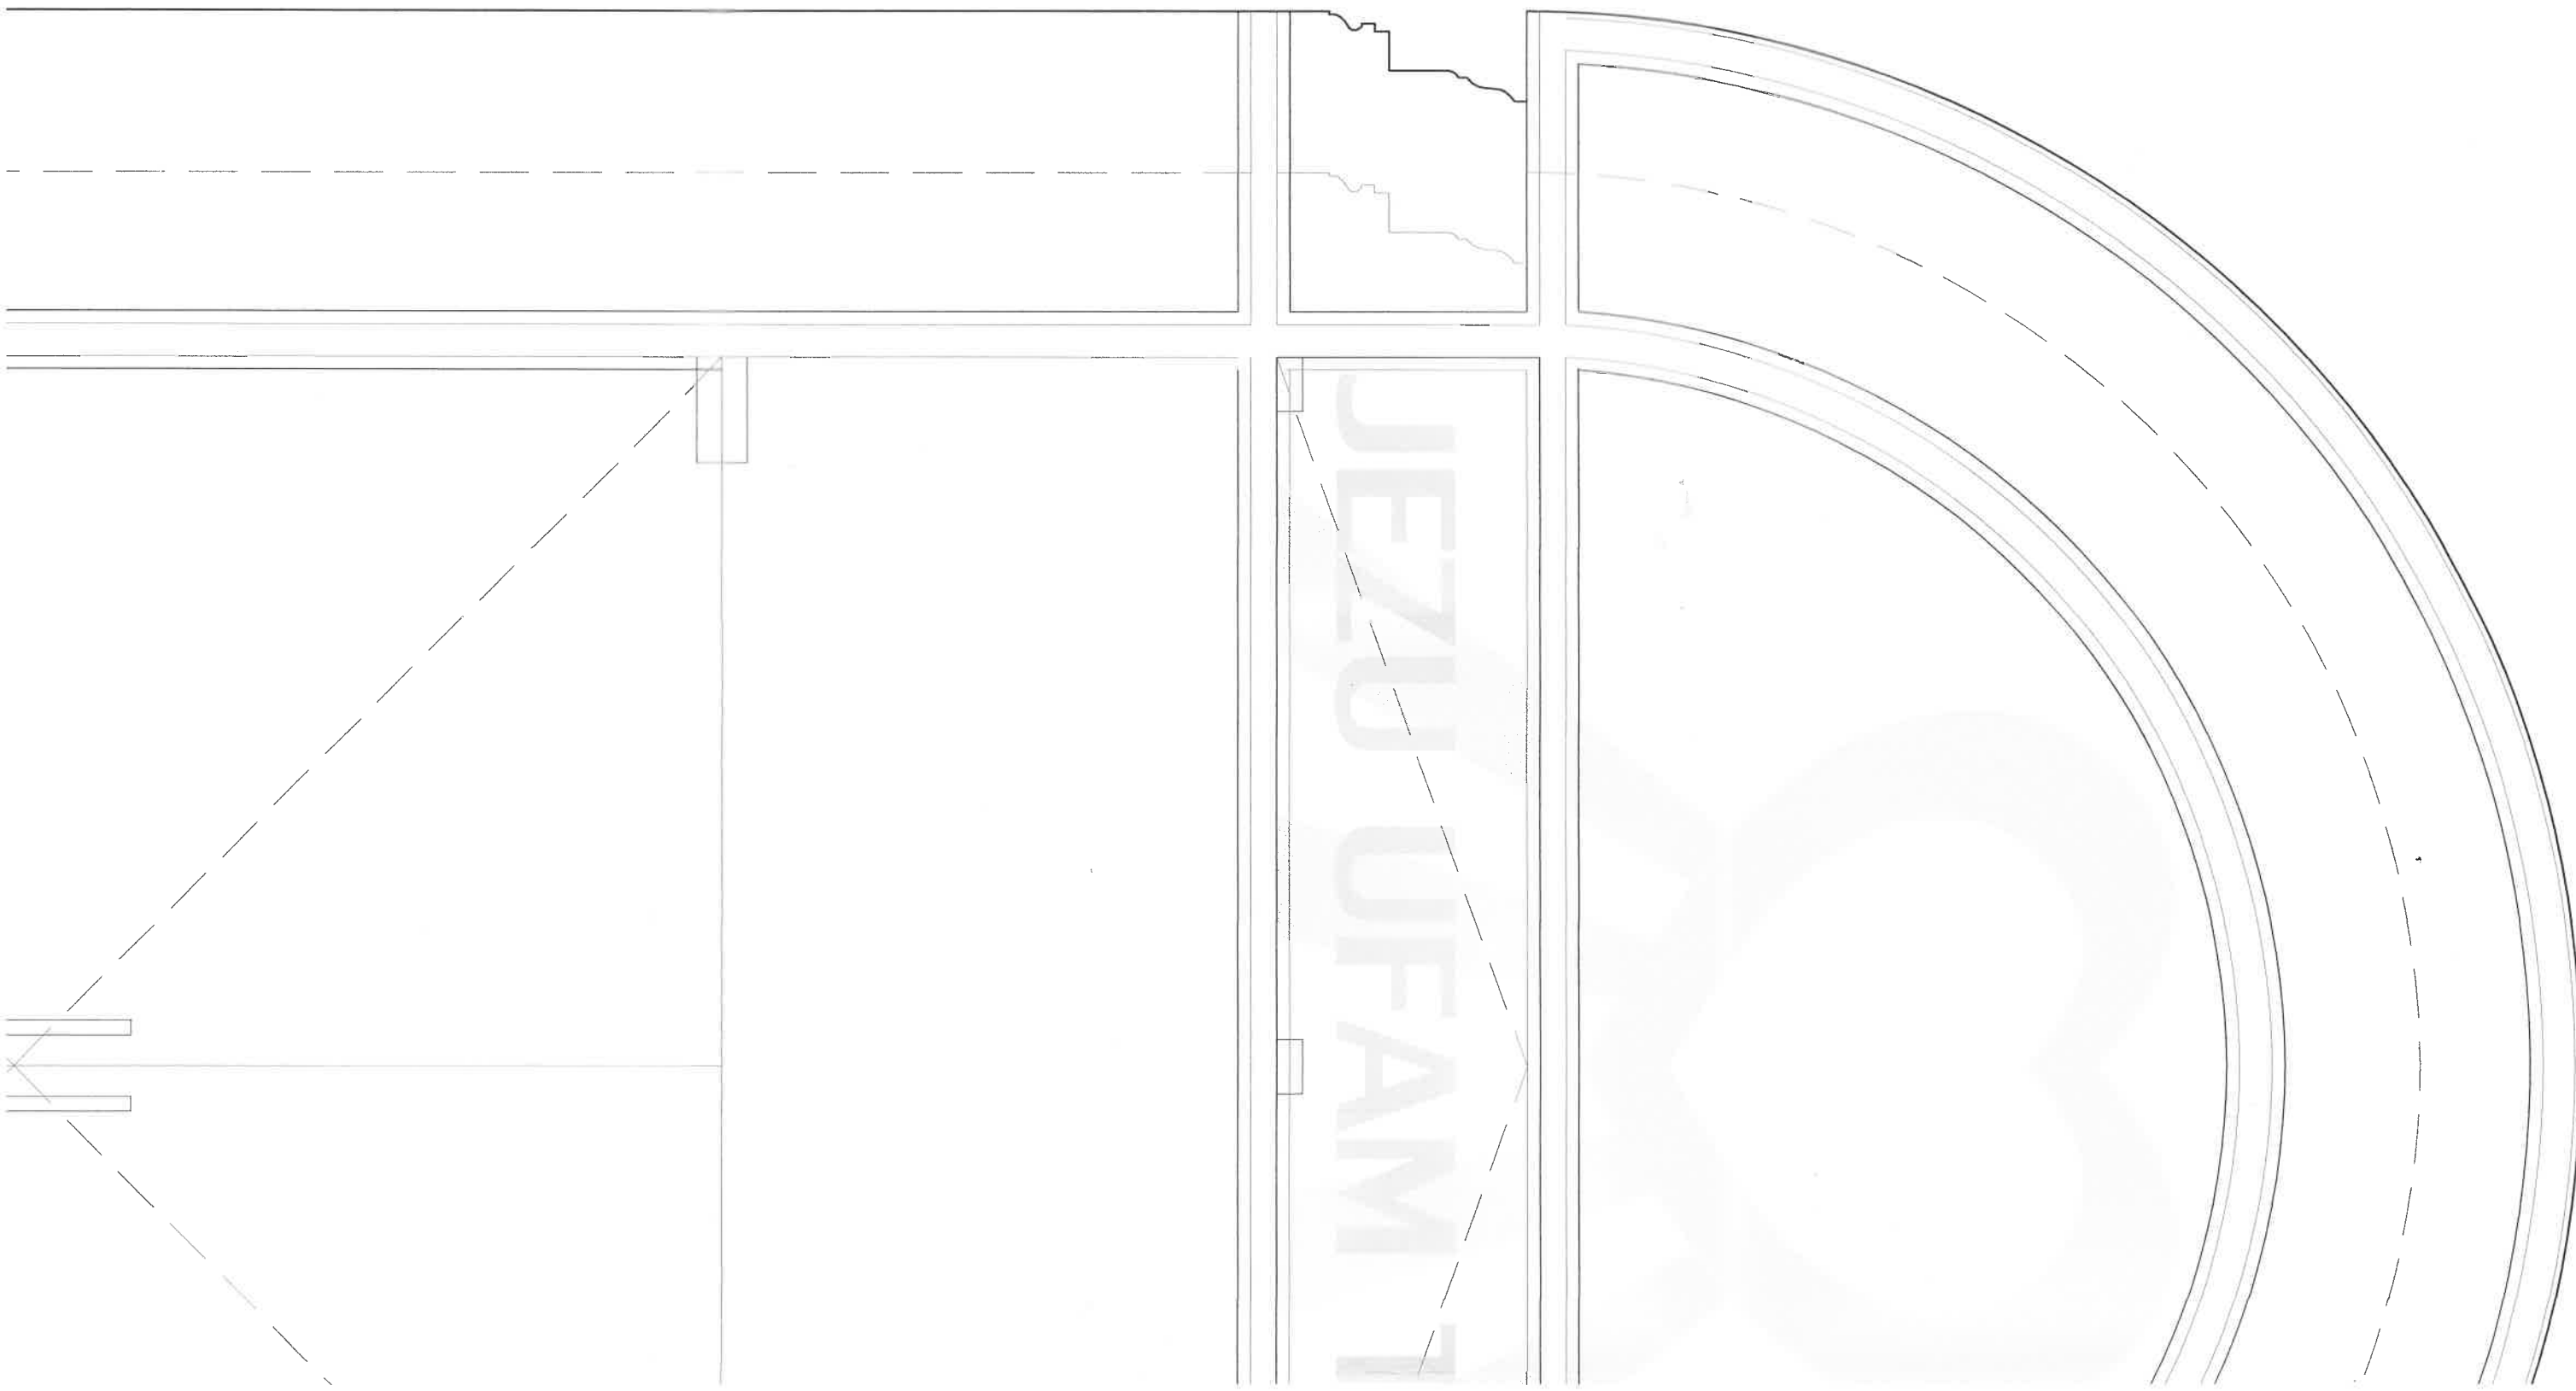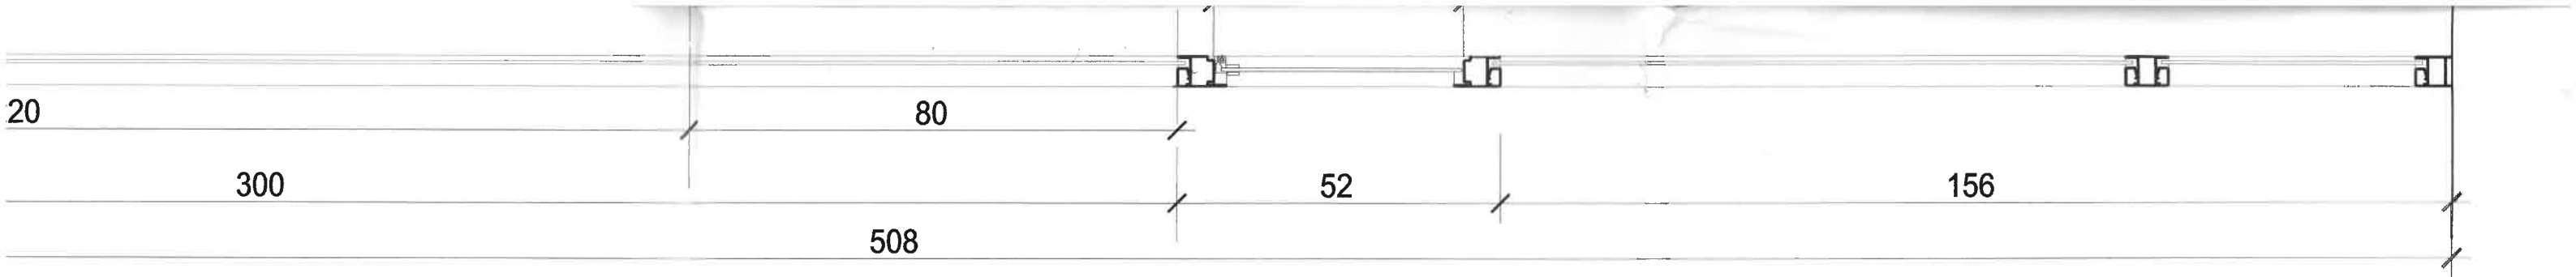

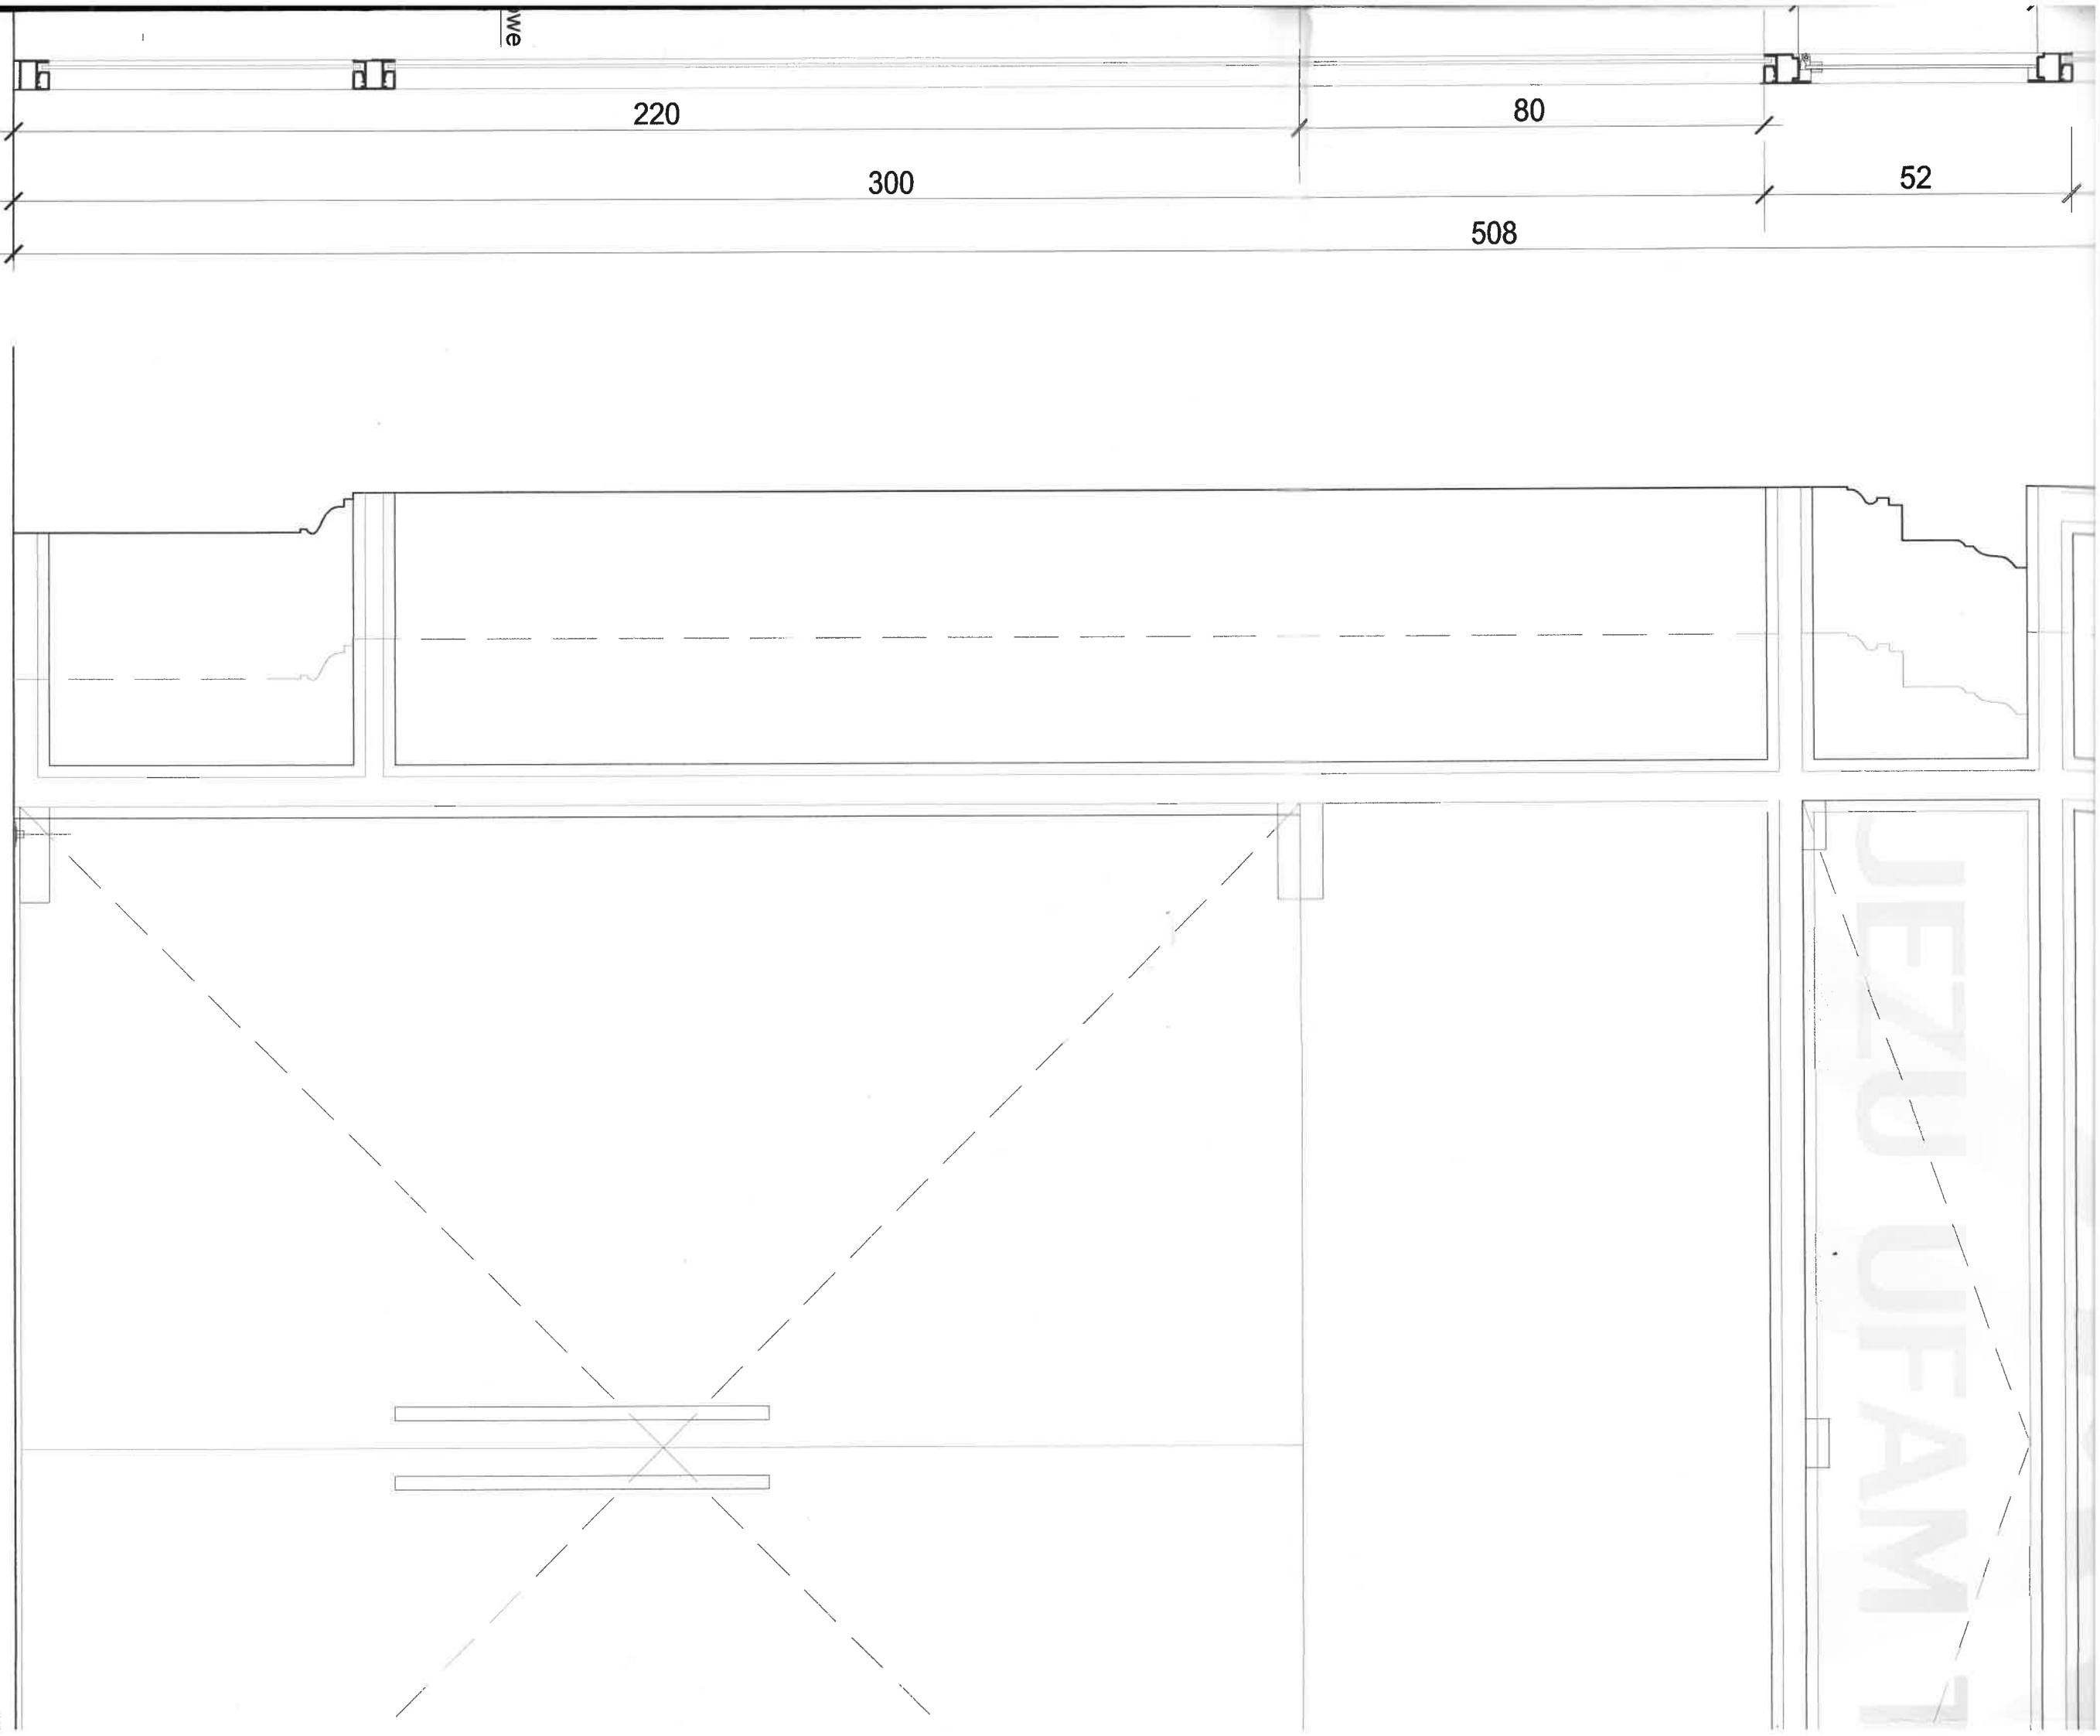


WIDOK OD STRONY WEJŚCIA nr2

strukcyjne



nie docinane
ciem do kształtu krawędzi ścian
aktonicznych

WYKAZ


Woj. Maz. 10 000 53
14/ TEL. 48 36 55 801

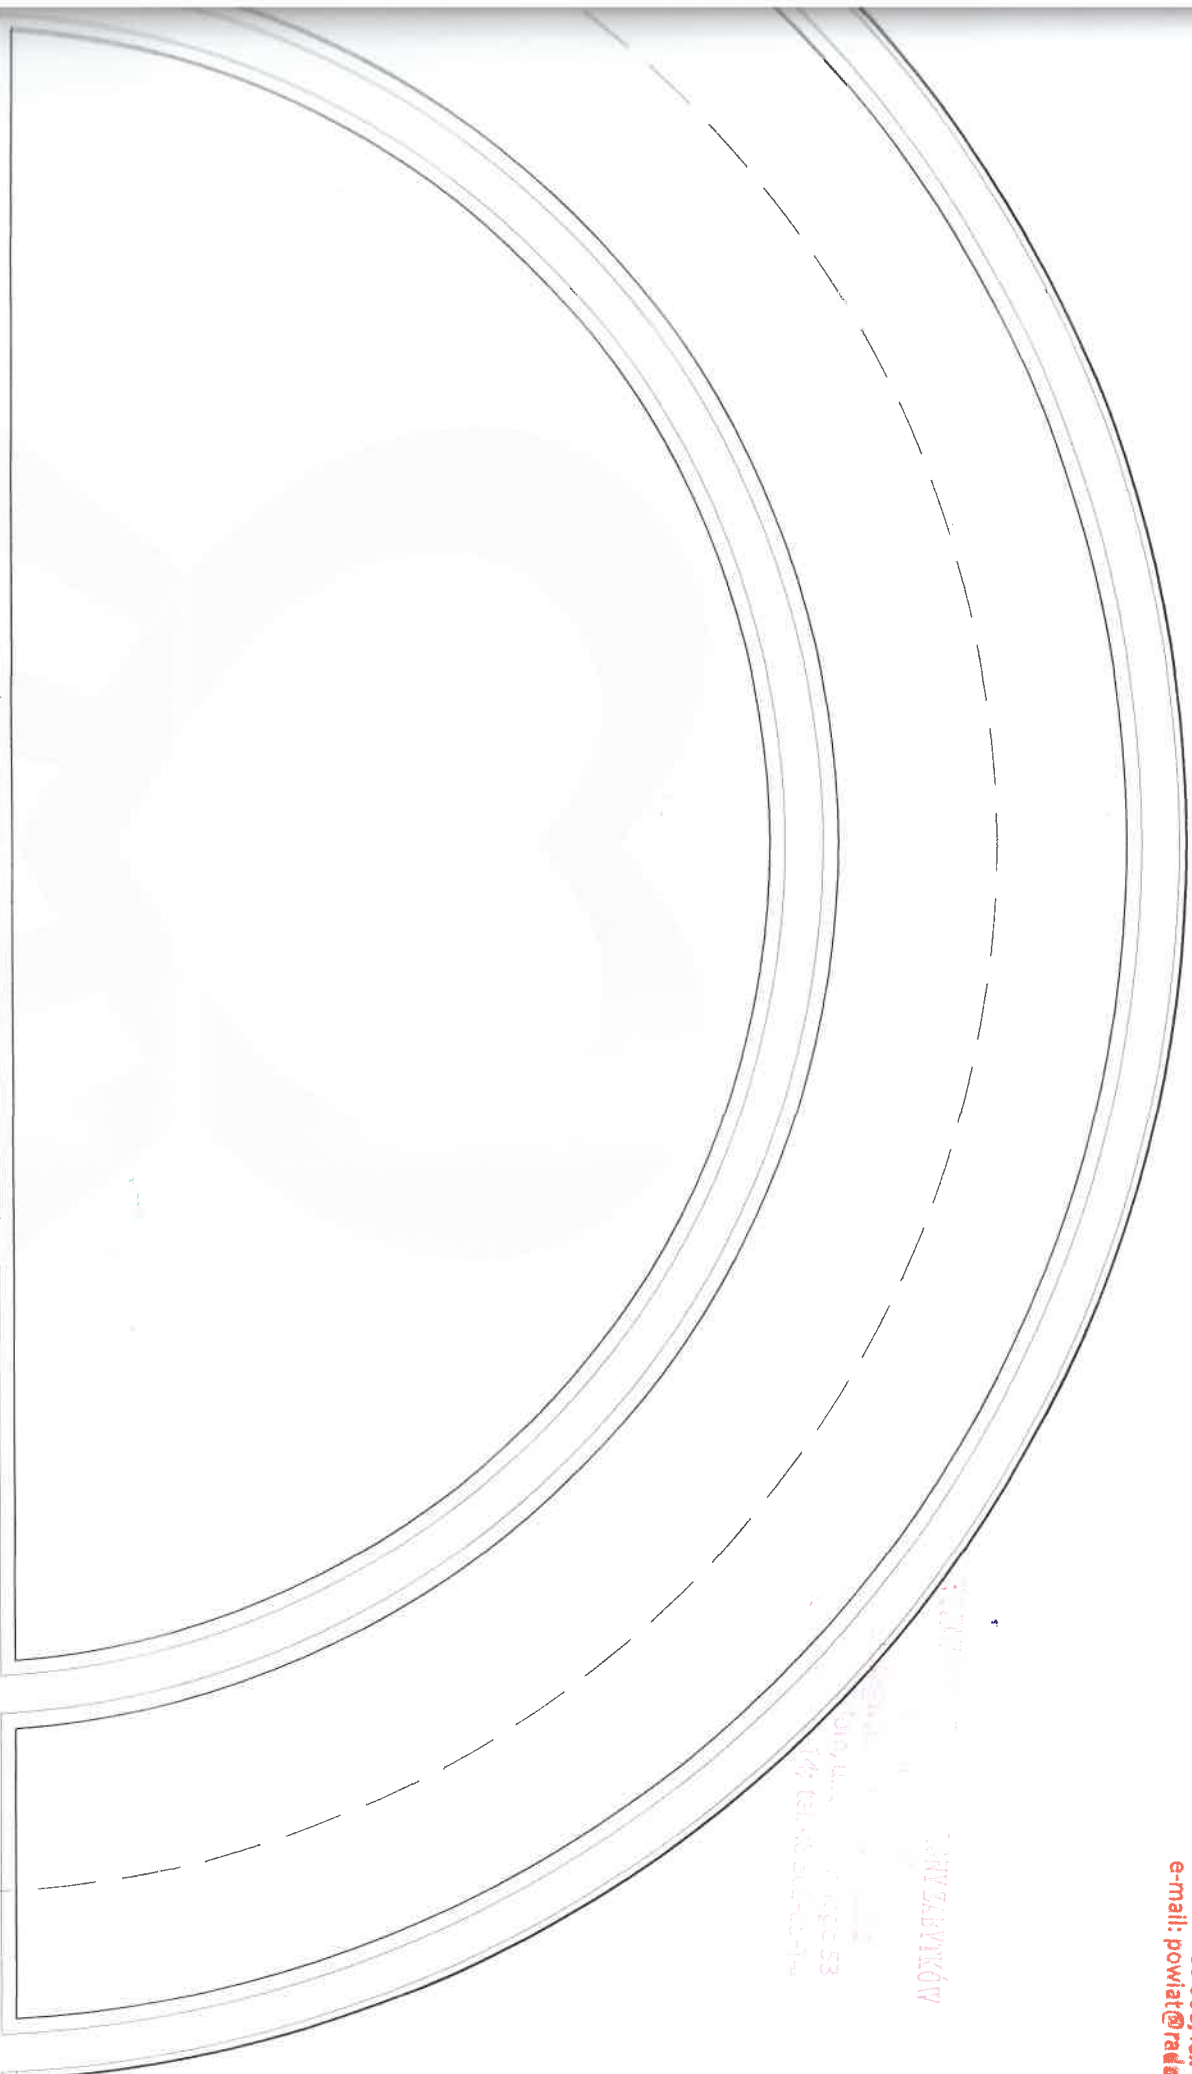


JEZU UFAM TOBIE

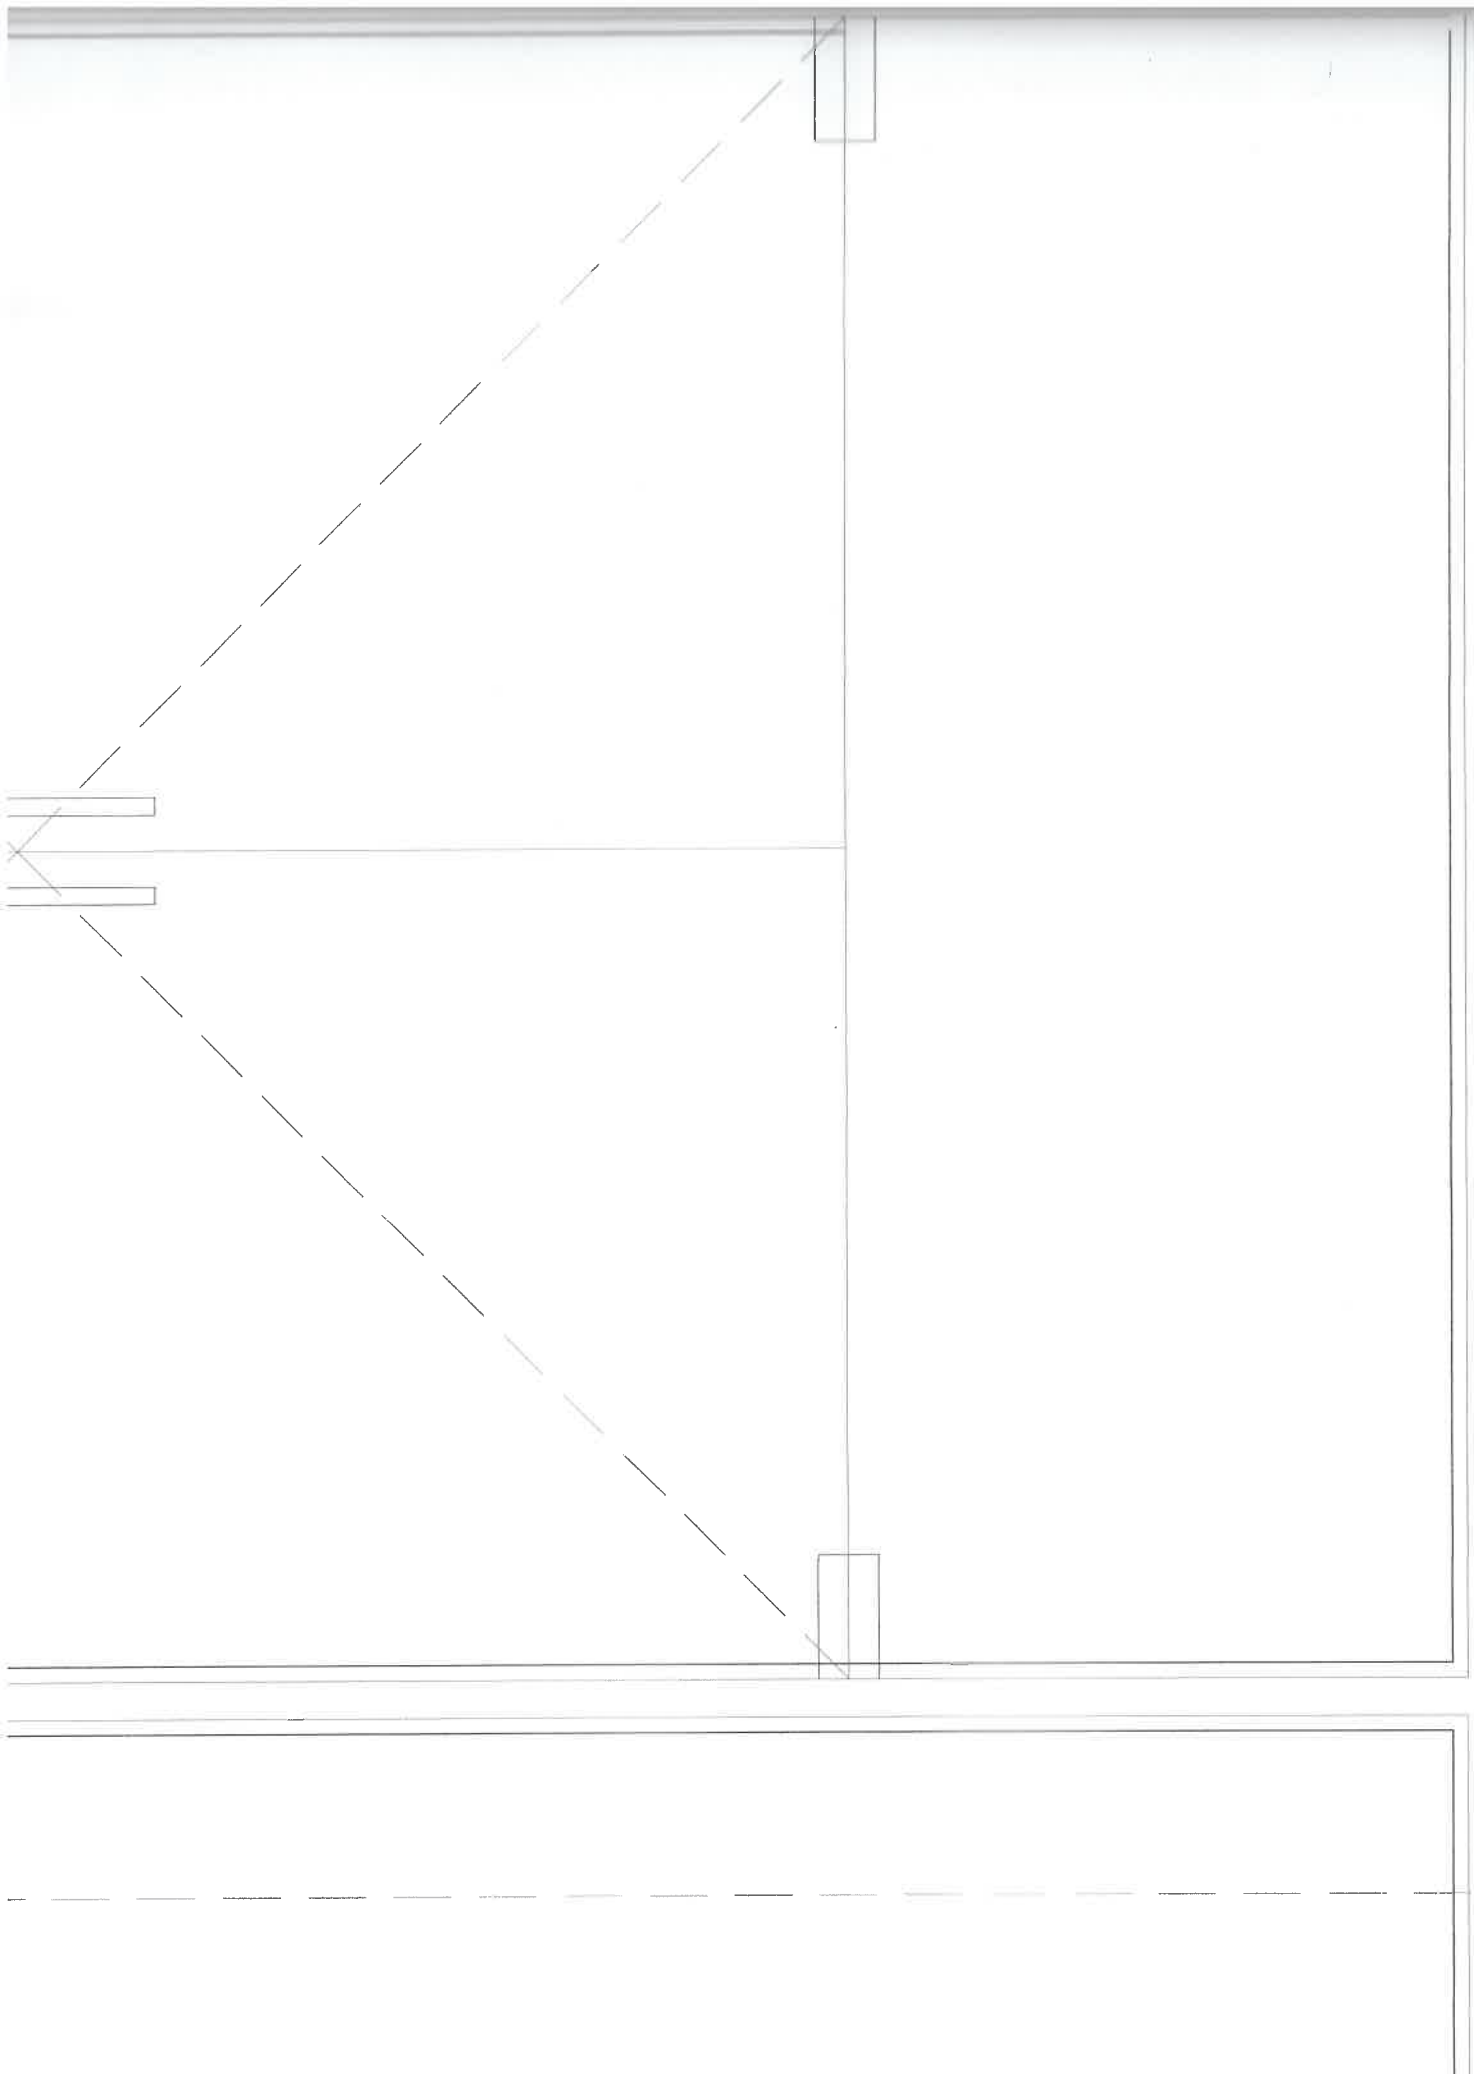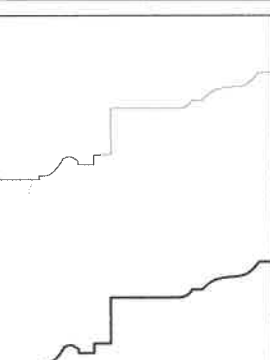


JEZU UFAM TOBIE

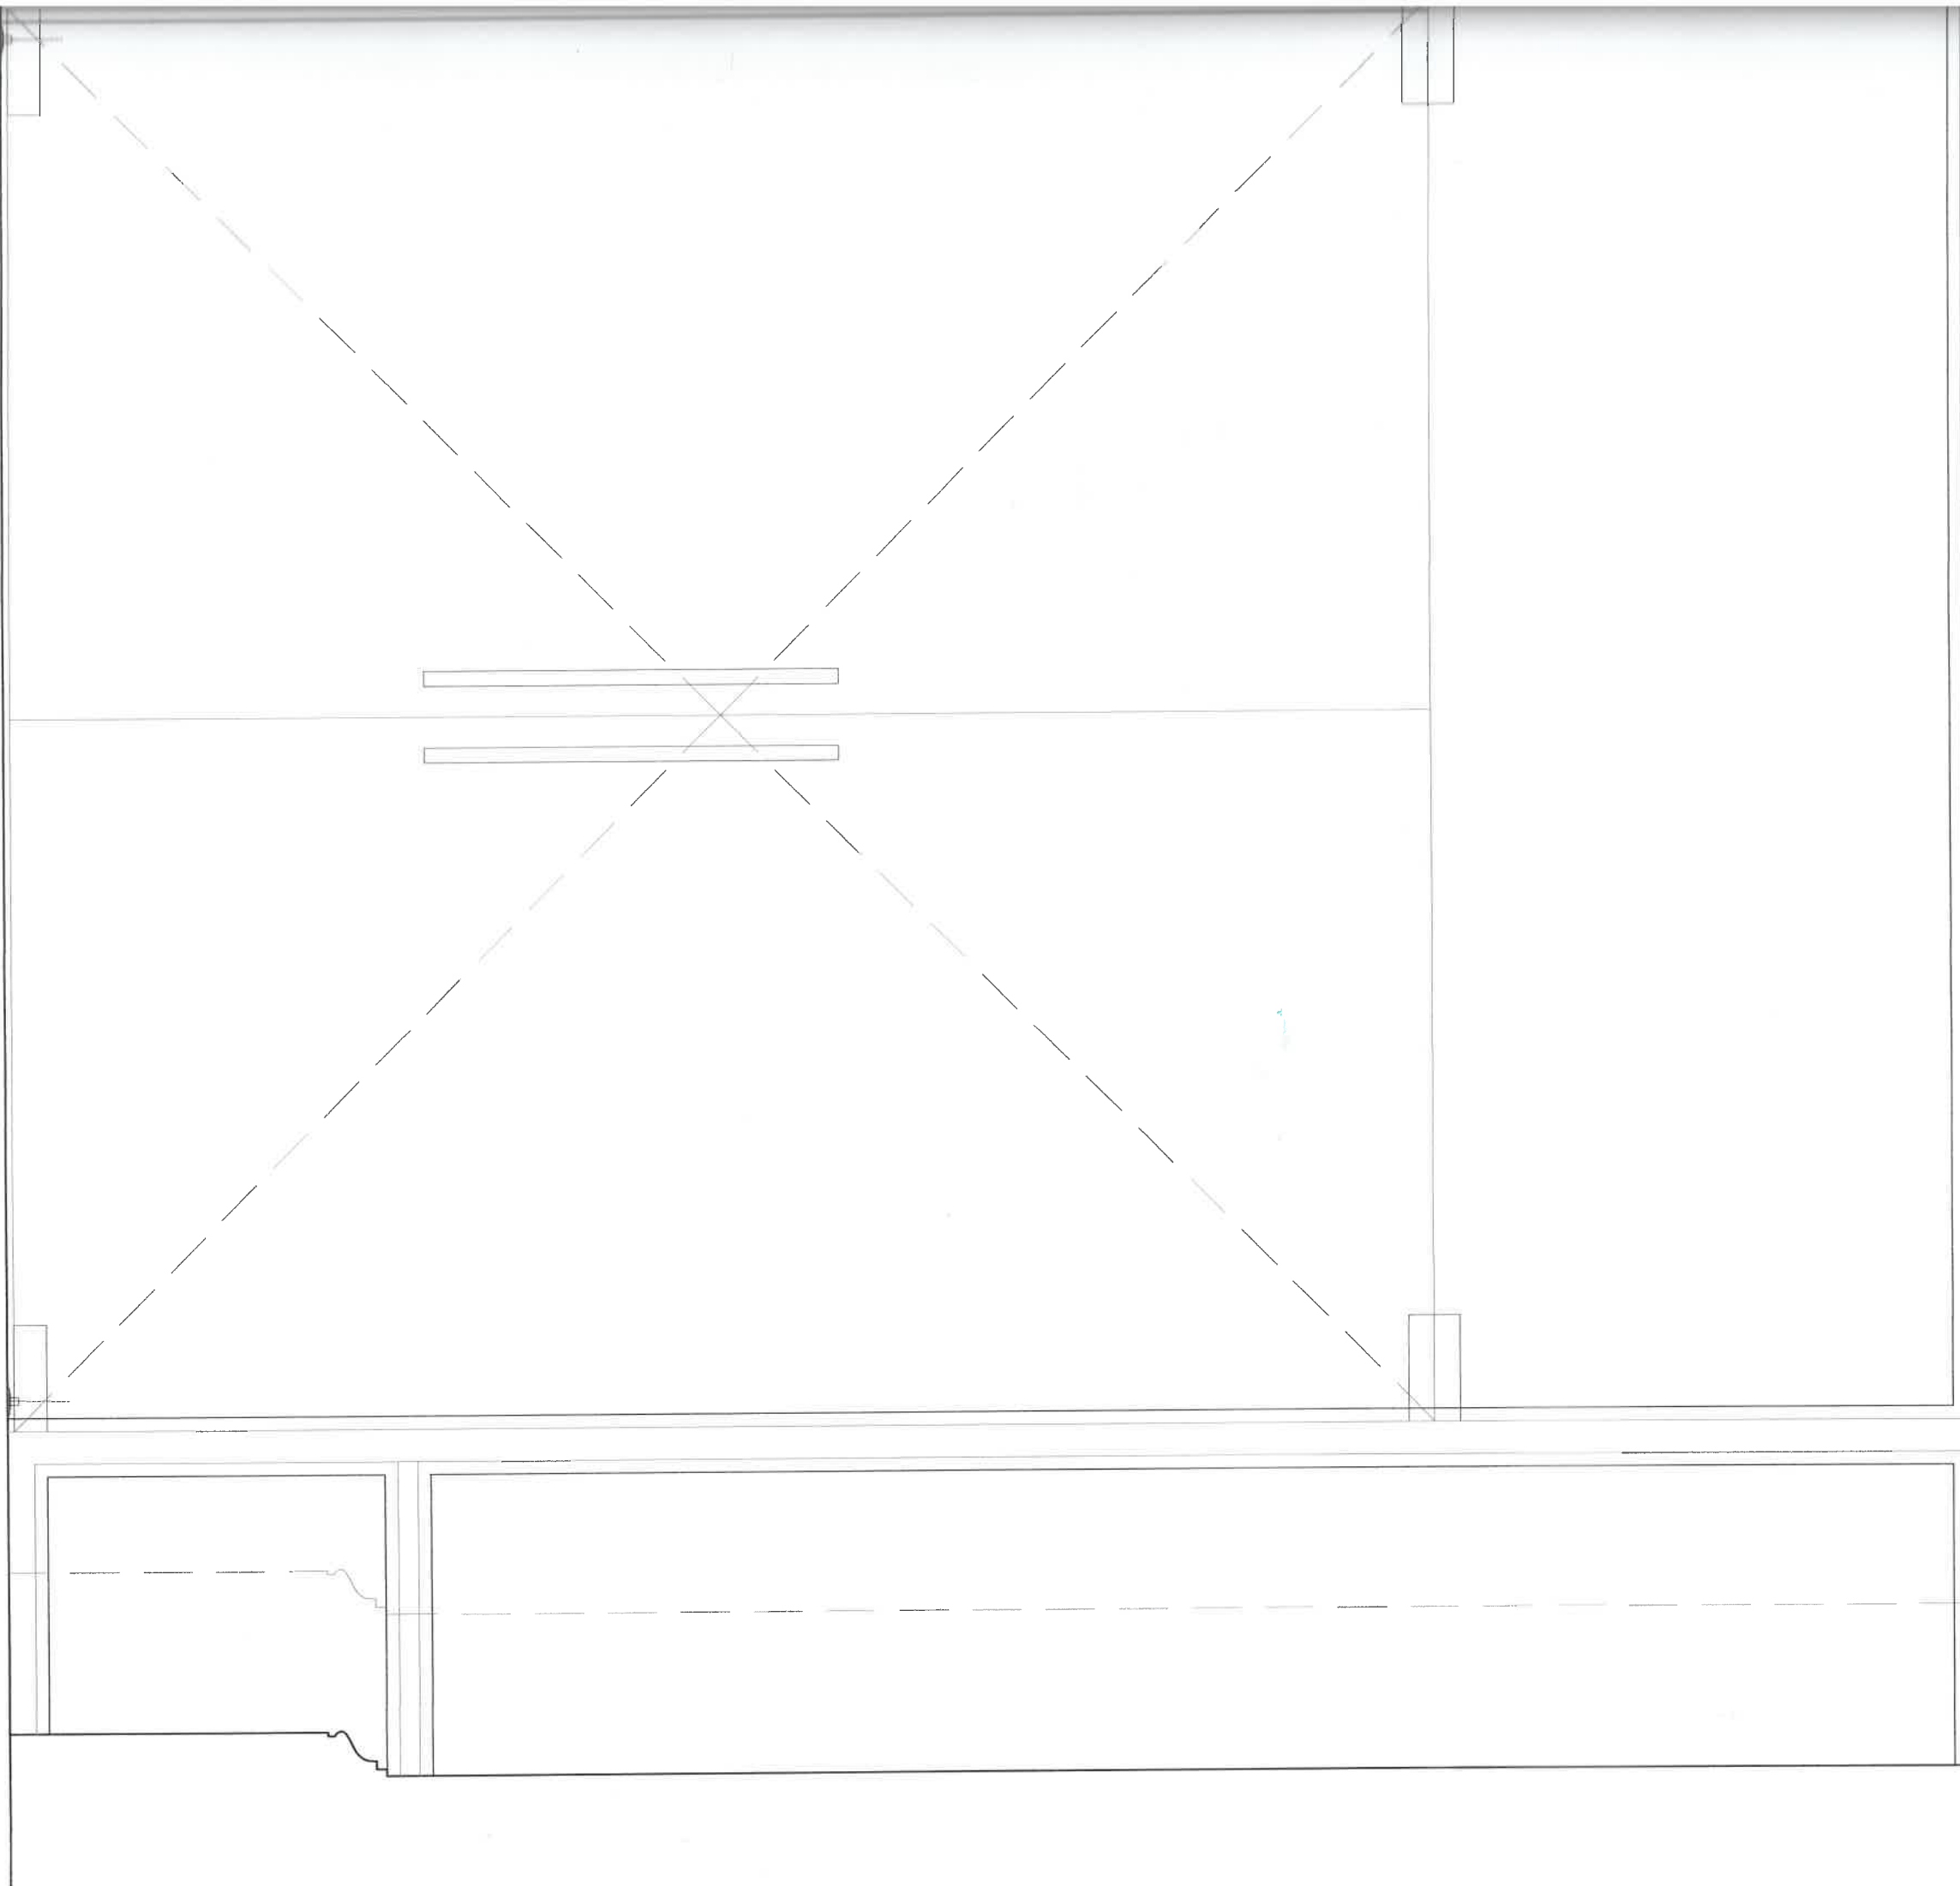


WEJŚCIA nr2


 <div>ISO Krzysztof Orzeński 28-236 Rywiany, ul. Nivy 62 tel. +48 506 350 484; biuro@isorcezski.pl</div>		Obiekt: KOŚCIÓŁ PW. ŚW. BARBARY W PIONKACH PROJEKT REMONTU I ELEWACJI SCHODOWYCH WEJŚCOWYCH, WYMIANY SŁUPSIKI I STOLARKI OKIENNEJ, REMONTU CIĘCZOLABO OKIENNEJ I DRZWIOWEJ, WYMIANY CZ.ŚC. PORĘCZKA DRZWIOWEGO ORAZ MONTAŻU PRZEGRODY PRZESKONOWEJ I DRZWIAMI W PRZEDSIÖNIÖKACH DO NAWY BOCZNYCH		Nr rys. 49	
Adres: PARAFIA PW. ŚW. BARBARY Al. Jana Pawła II 1, 26-670 Pionki		Investor: działka nr ewid. 1607/2, Pionki		Skala: 1:10	
Rysunek: PRZEGRODY W PRZEDSIÖNIÖKACH nr 1, nr 2				Data: 2023-06	
Projektant: mgr inż. arch. Ewelina Kowalczyk 74/LBOA-OKK/2010				Sprawdzający: mgr inż. arch. Piotr Drzymański 315/SWOKK/2018	
ARCHITEKTURA					

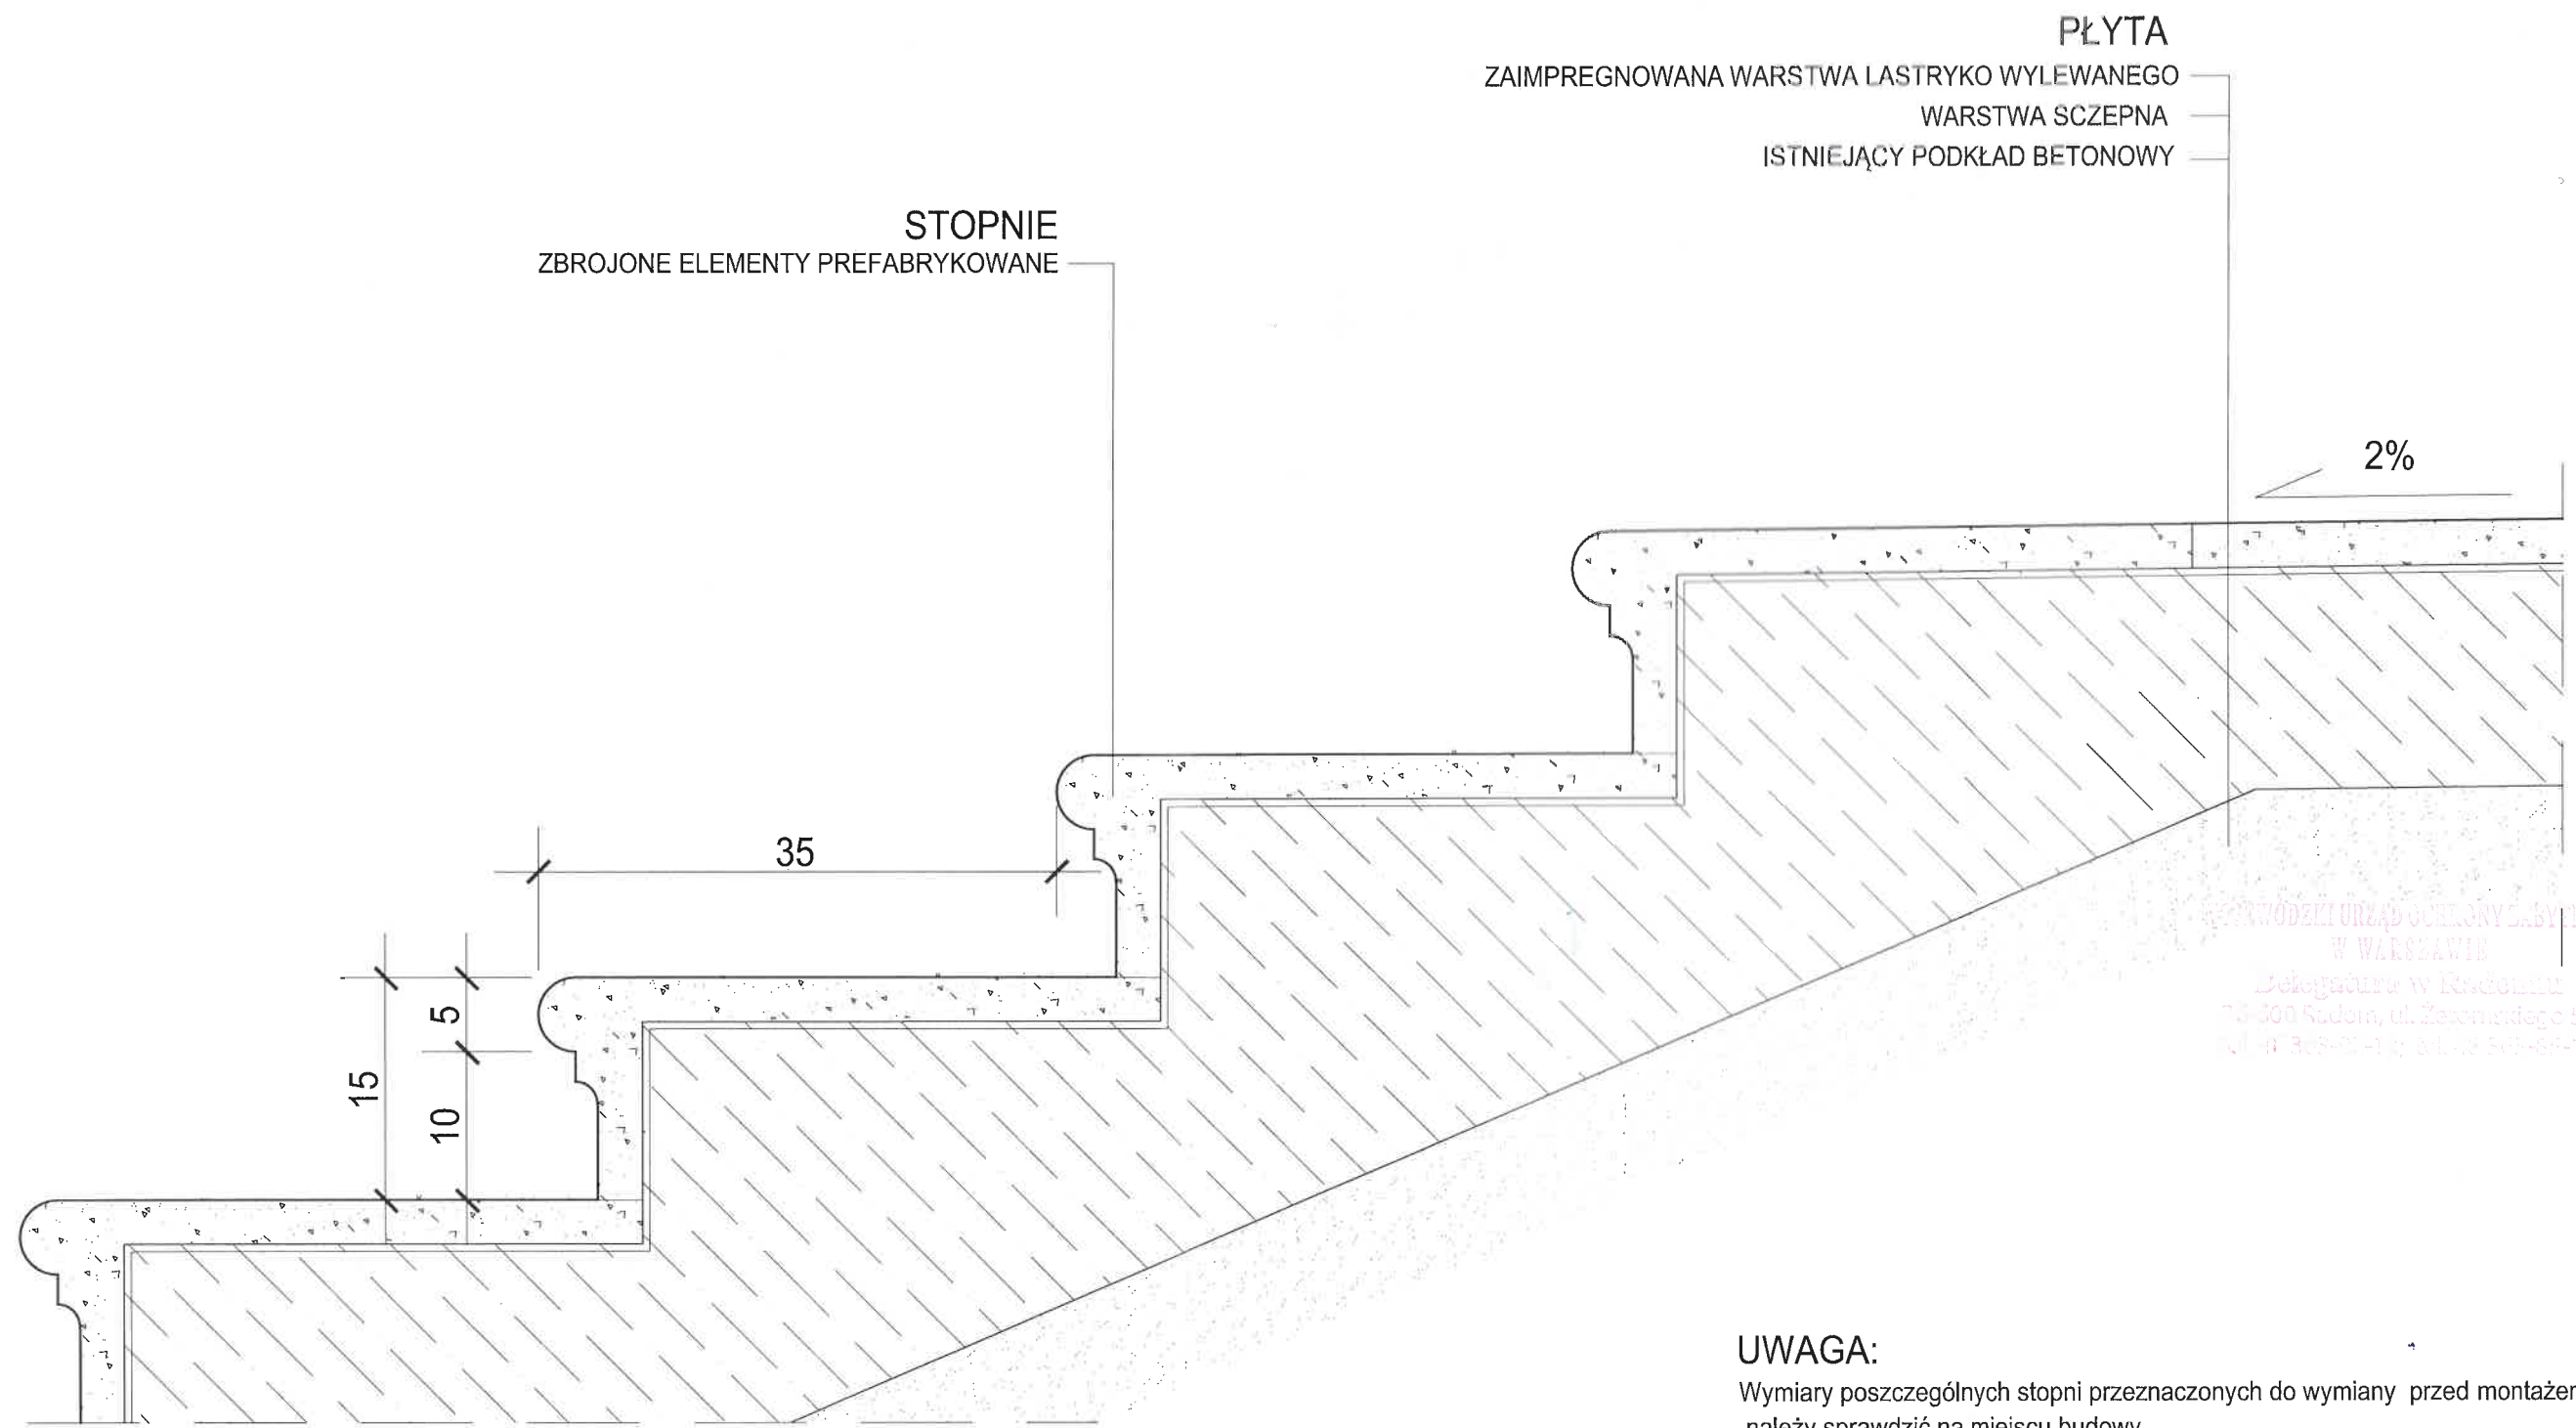



DELEGACJA URZĄD OCHRONY SĄBYRKÓW
W WARSZAWIE
Delegatura w Radomiu
73-300 Radom, ul. Żeromskiego 53
tel. 48 365-01-11; 48 365-66-44


UWAGA:
Wymiary poszczególnych stopni przeznaczonych do wymiany przed montażem należy sprawdzić na miejscu budowy.
Przed przystąpieniem do renowacji płyty wylewanej przeprowadzić badania materiałowe w celu ustalenia rodzaju kruszywa i cementu w wierzchniej fakturowej warstwie lastryko.

 ISO Krzysztof Orzelski 28-236 Rytwiany, ul. Niwy 62 tel. +48 606 350 484; biuro@isorzelski.pl	Obiekt: KOŚCIÓŁ PW. ŚW. BARBARY W PIONKACH PROJEKT REMONTU ELEWACJI I SCHODÓW WEJŚCIOWYCH, WYMIANY ŚLUSARKI I STOLARKI OKIENNEJ, RENOWACJI STOLARKI OKIENNEJ I DRZWIOWEJ, WYMIANY CZĘŚCI POKRYCIA DACHOWEGO ORAZ MONTAŻU PRZEGRÓD PRZESZKLONYCH Z DZWIAMI W PRZEDSIONKACH DO NAW BOCZNYCH	Nr rys.: 50
	Adres: działka nr ewid. 1607/2, Pionki	
	Inwestor: PARAFIA PW. ŚW. BARBARY Al. Jana Pawła II 1, 26-670 Pionki	Skala: 1:5
	Rysunek: DETAL SCHODÓW	Data: 2023-06
	Projektant: mgr inż. arch. Ewelina Kowalczuk 74/LBOIA-9KK/2010	
ARCHITEKTURA	Sprawdzający: mgr inż. arch. Piotr Drzymalski 315/SWOKK/2018	

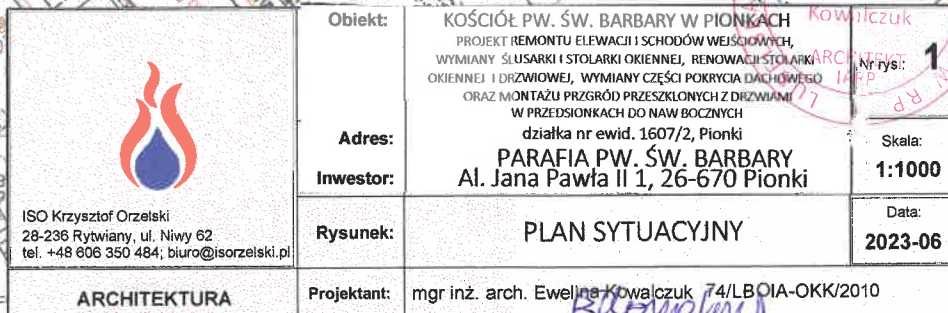

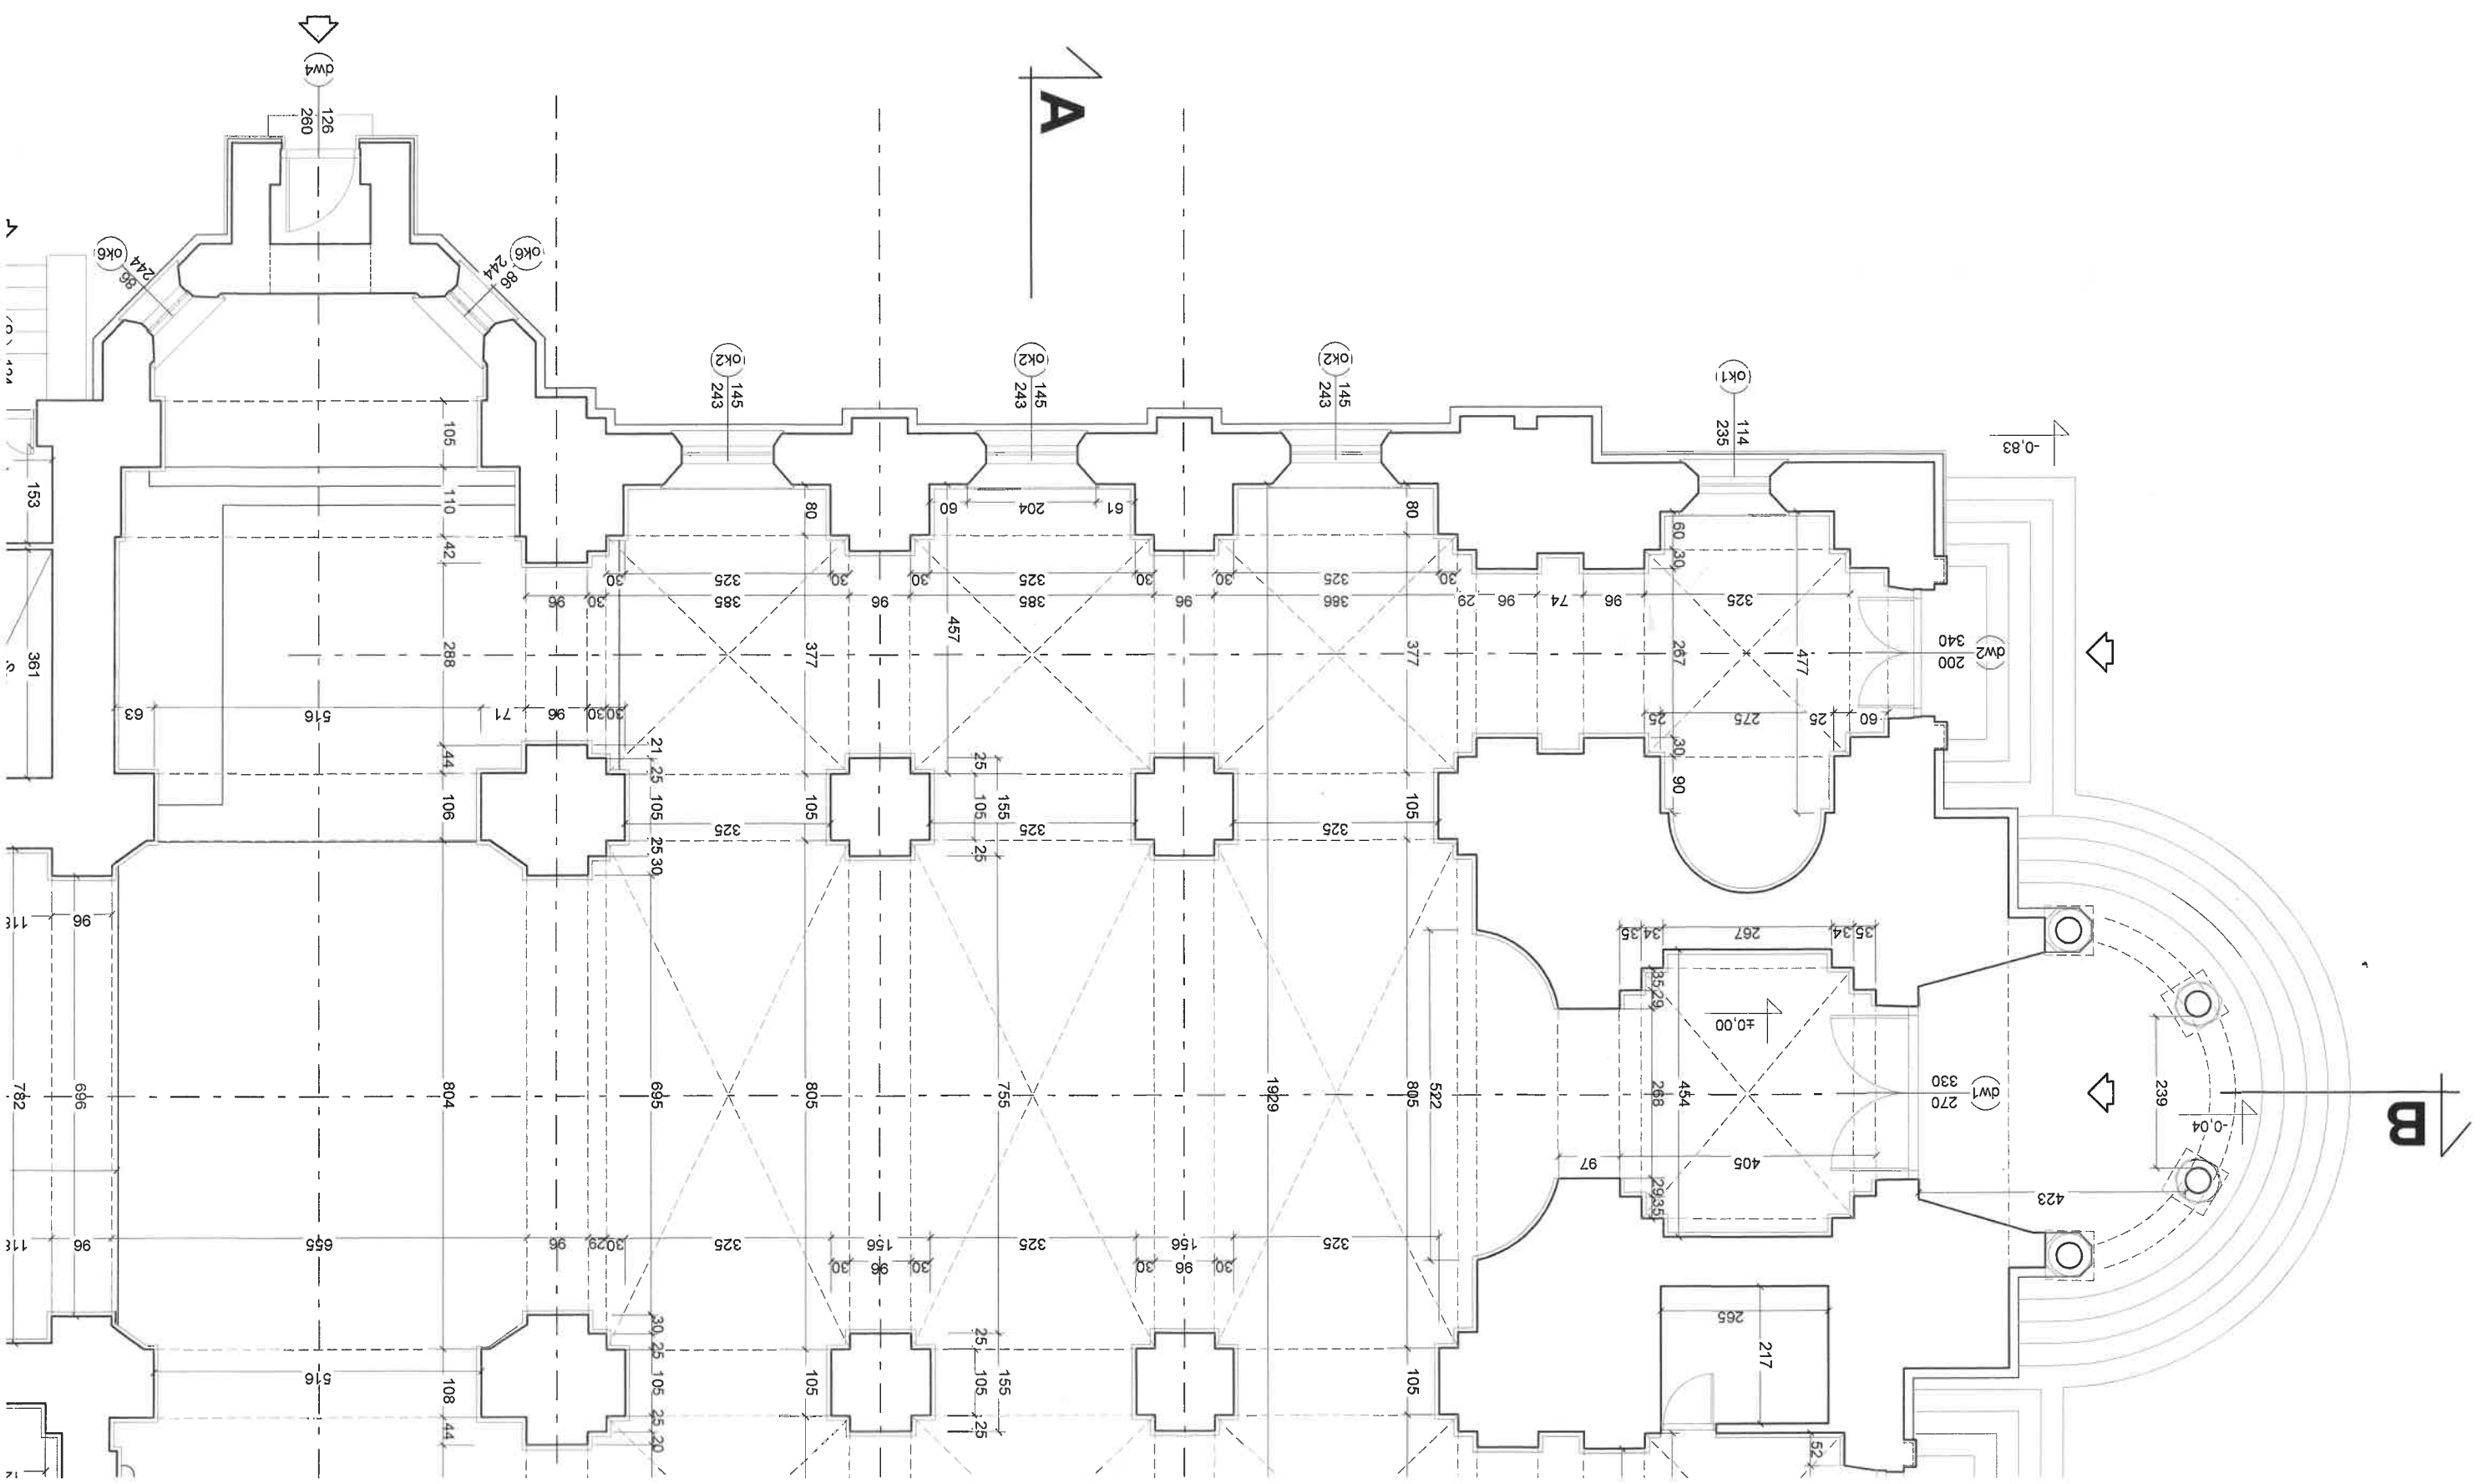

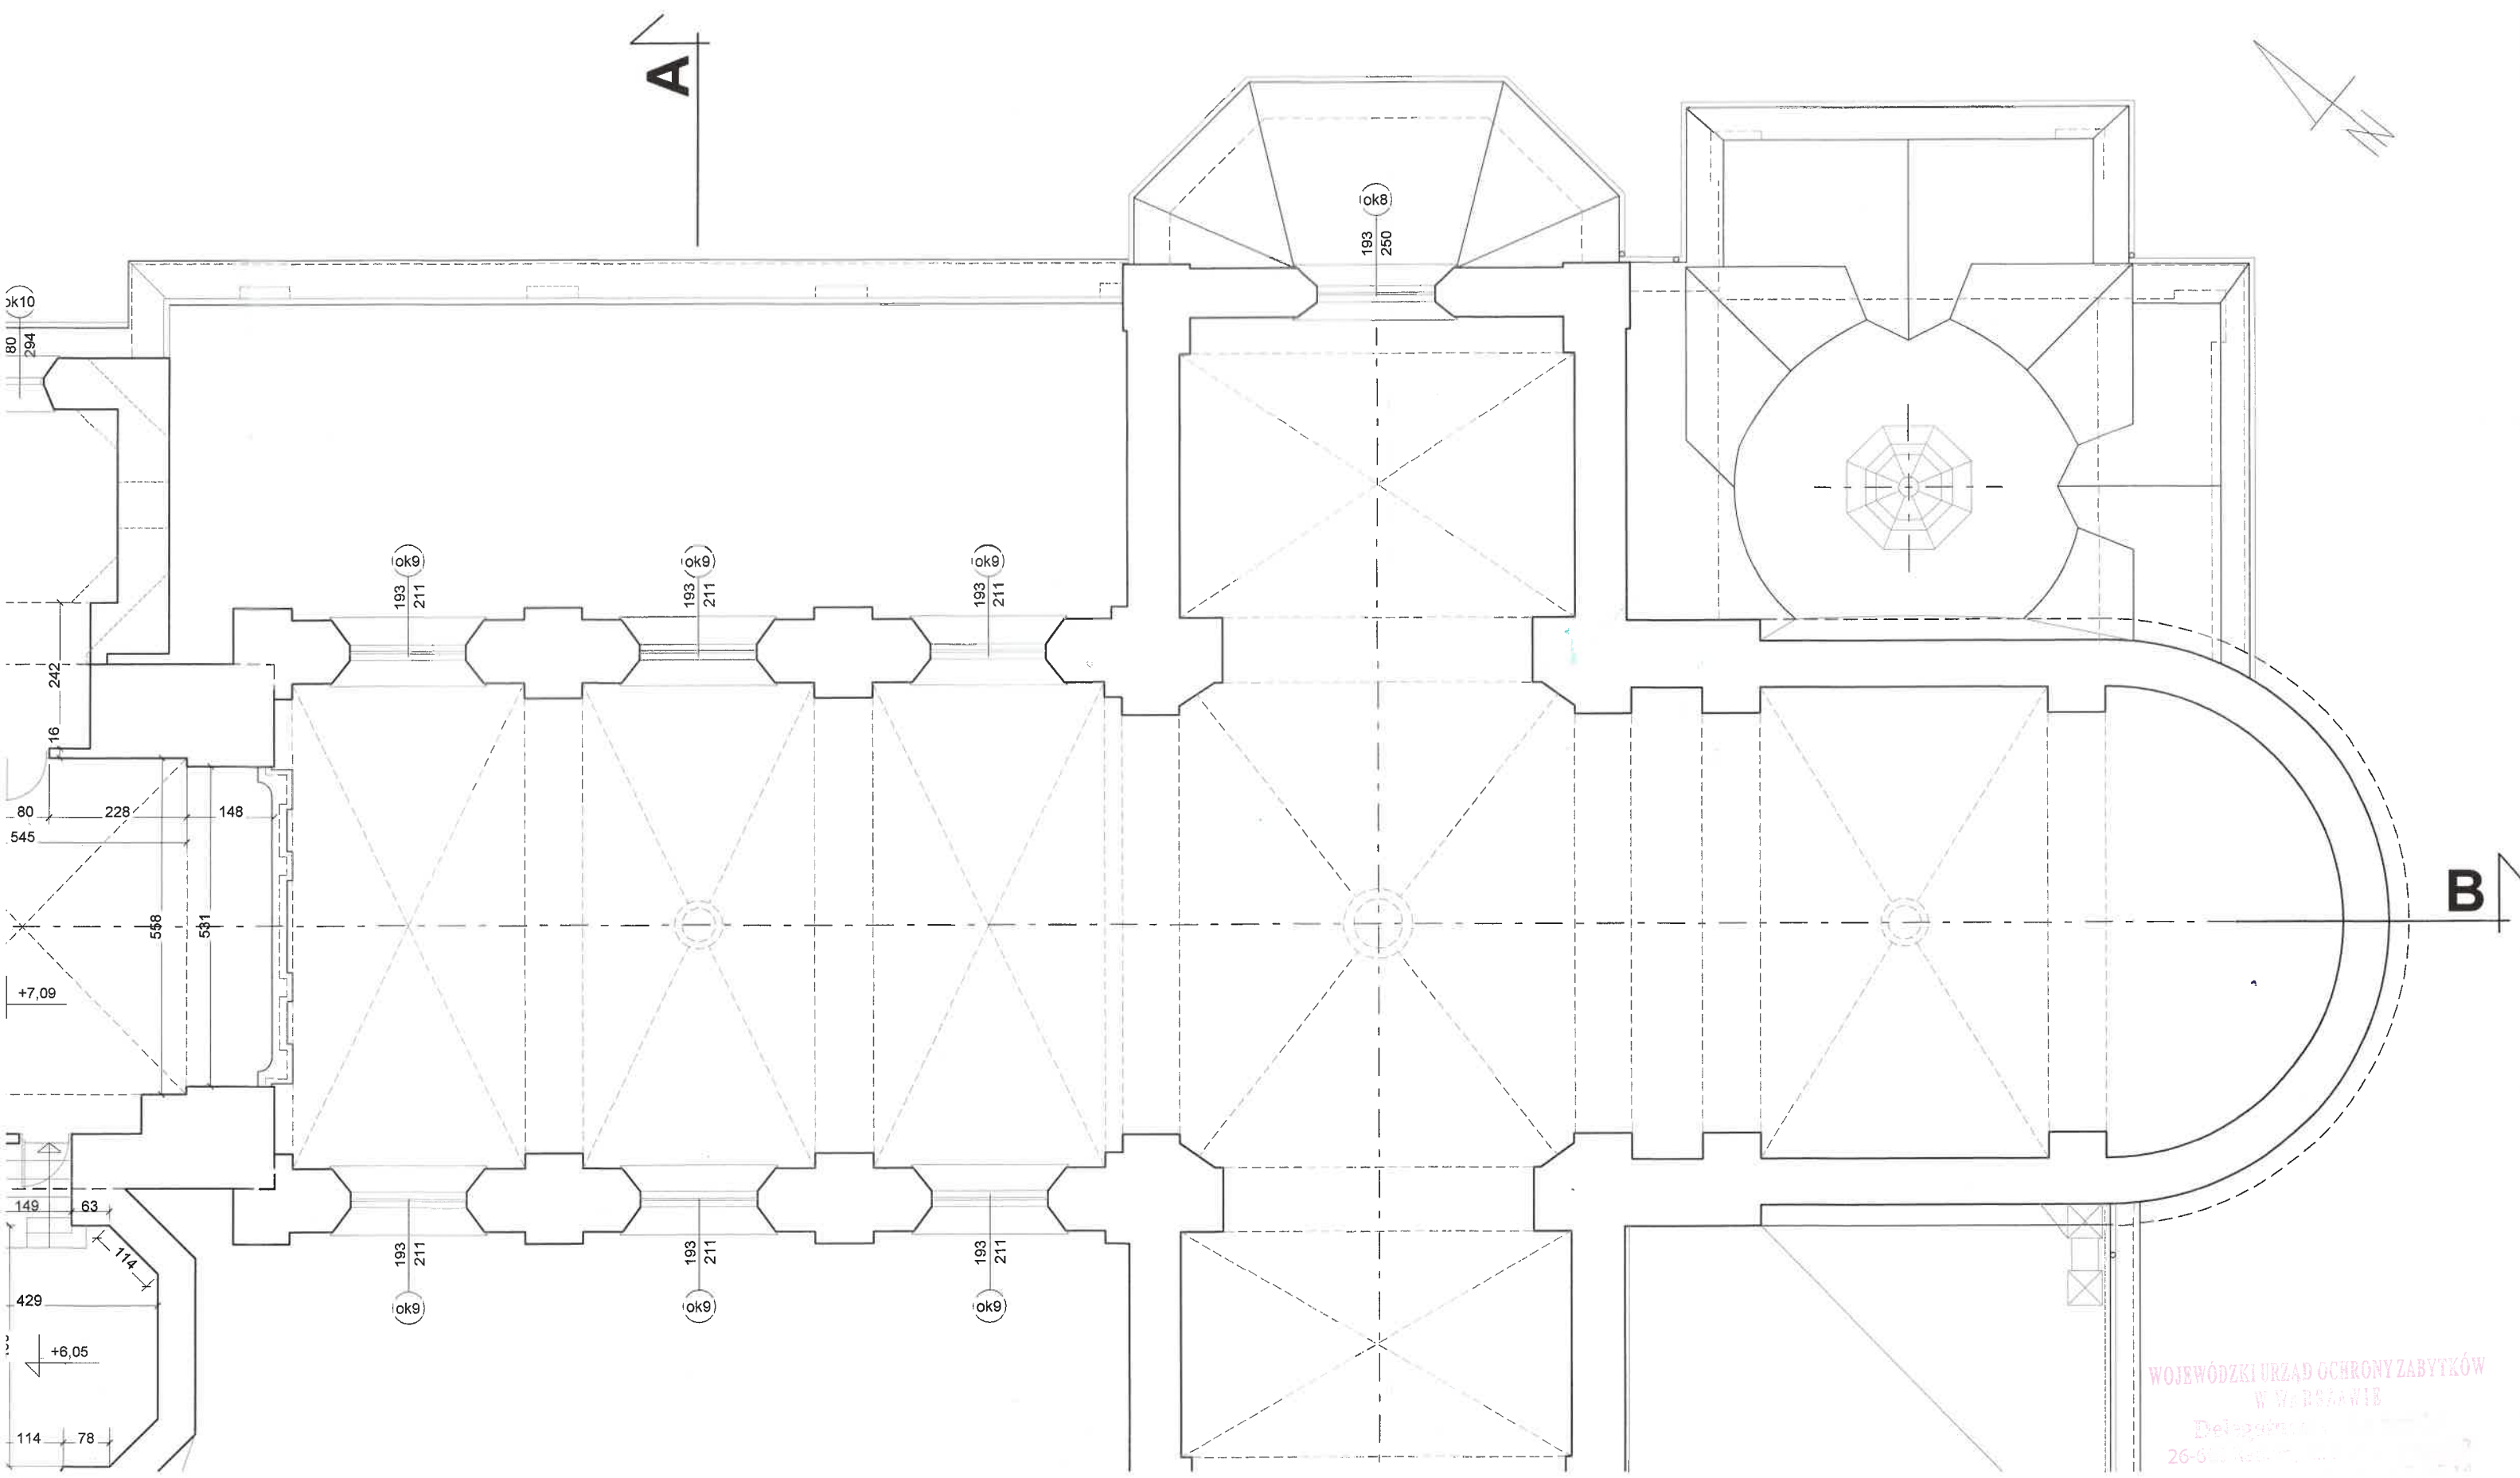

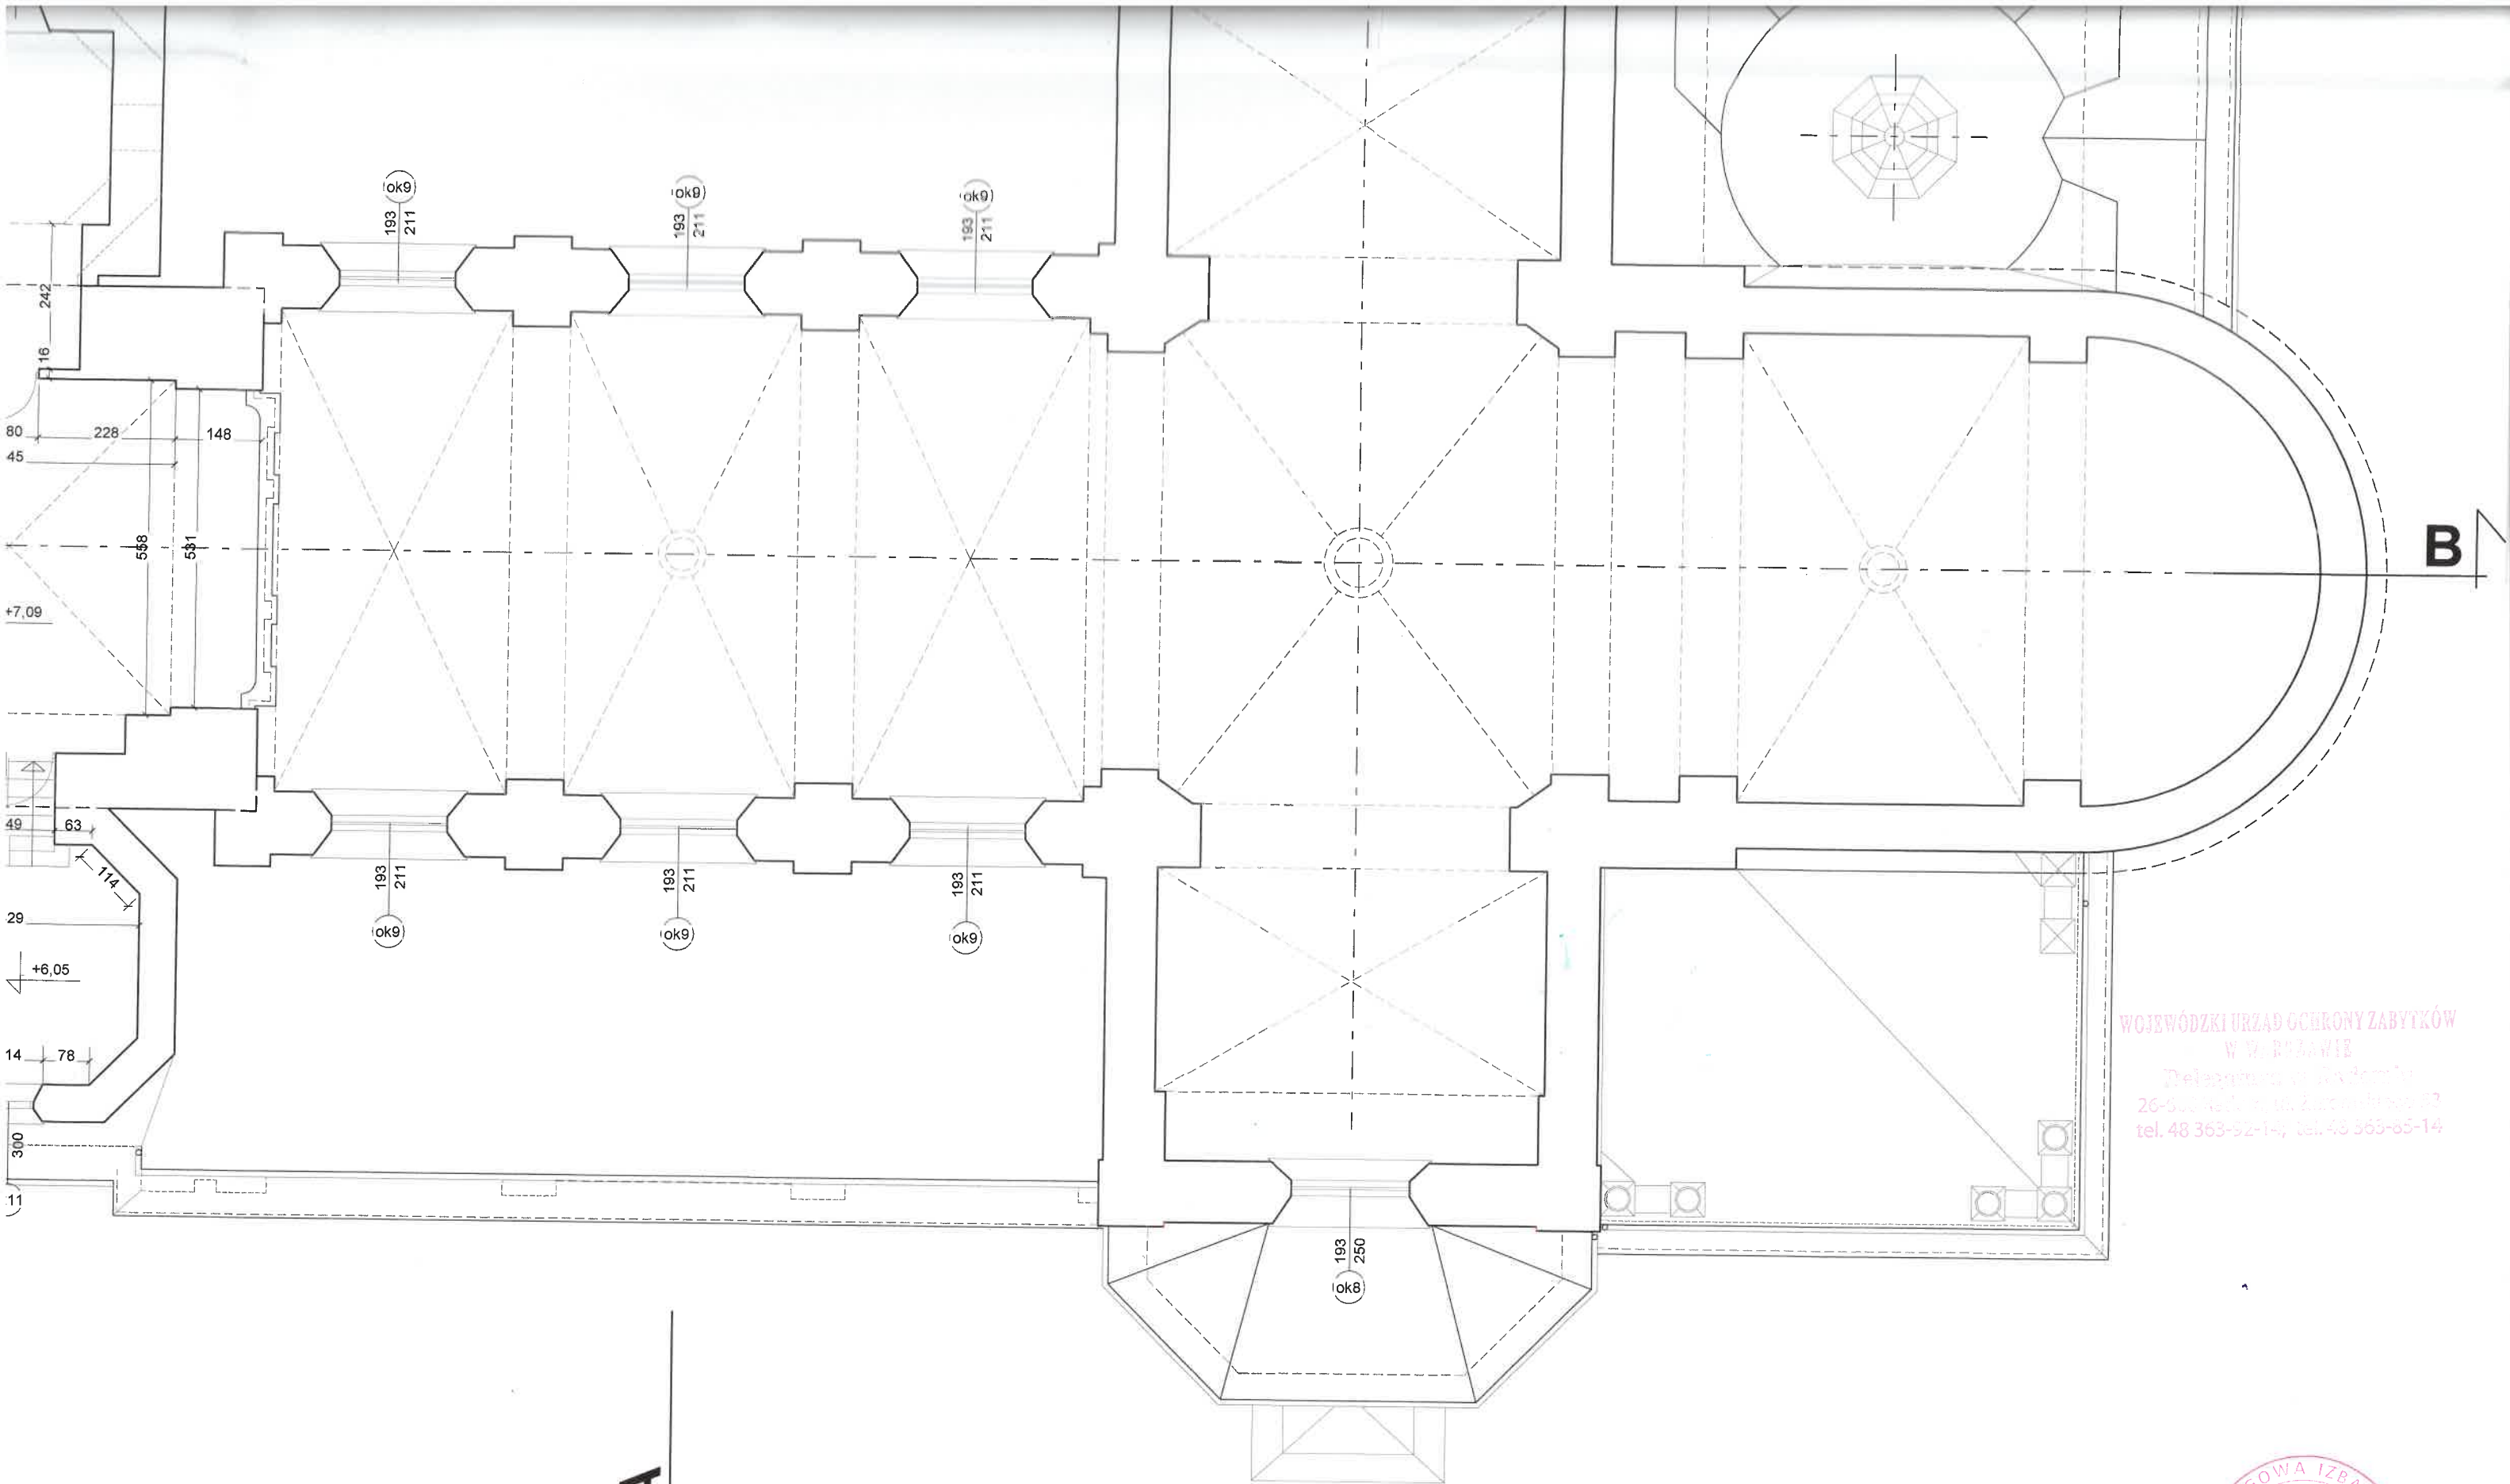


WOJEWÓDZKI URZĄD OCHRONY ZABYTKÓW
W WARSZAWIE
Delegatura w Łodzi
26-500 Łódź, ul. Żeromska 83
tel. 48 363-92-14; tel. 48 363-65-14




 ISO Krzysztof Orzełski	Obiekt:	KOŚCIÓŁ PW. ŚW. BARBARY W PIONKACH PROJEKT REMONTU ELEWACJI I SCHODÓW WEŚCIOŃNYCH WYMIANY ŚLUSARKI I STOLARKI OKIENNEJ, RENOWACJI STOLARKI OKIENNEJ I DRZWIOWEJ, WYMIANY CZĘŚCI POKRYCIA DACHOWEGO ORAZ MONTAŻU PRZEGRÓD PRZESZKLONYCH Z DRZWIAMI W PRZEDSIÖNKACH DO NAW BOCZNYCH	Nr rys.: 3
	Adres: Inwestor:	działka nr ewid. 1607/2, Pionki PARAFIA PW. ŚW. BARBARY Al. Jana Pawła II 1, 26-670 Pionki	Skala: 1:100




A




ARCHITEKTURA		Projektant: mgr inż. arch. Ewelina Kowalczyk 74/LBOIA-OKK/2010
Obiekt:	KOŚCİOŁ PW. ŚW. BARBARY W PIONKACH	 ISO Krzysztof Orzełski 28-236 Rywiłany, ul. Niwy 62 tel. +48 606 350 484; biuro@isorzeelski.pl
Adres:	PARAFIA PW. ŚW. BARBARY dziółka nr ewid. 1607/2, Pionki ORAZ MONTAŻU PRZESZKONYCH Z DRZEWAMI W PRZEDSIĘWZIENIACH DO NAW BOCZNYCH OKIENNEJ I DRZWIOWEJ, WYMIAŃY CZĘŚCI POKRYWA DACHOWEGO PROJEKT REMONTU ELEWACJI SCHODÓW WEŚNOWNYCH WYMIAŃY ŚLUSIARKI I STOLARKI OKIENNEJ, RENOWACJI STOLARKI	
Investor:	Al. Jana Pawła II 1, 26-670 Pionki	
Rysunek:	RZUT PARTERU - NWENTARYZACJA	
20		

ELSKA OKRĘGOWA IZBA
ARCHITEKTÓW
Ewelina Kowalczyk
Mi. upr. 74/LBOIA-OKK/2010
LB-0221

WZIEWÓDZKI URZĄD OCHRONY ZABYTEK
W PIONKACH
Delegatura w Łodzi
26-600 Radom, ul. Żeromskiego 53
tel. 48 353-32-14; tel. 48 353-85-14

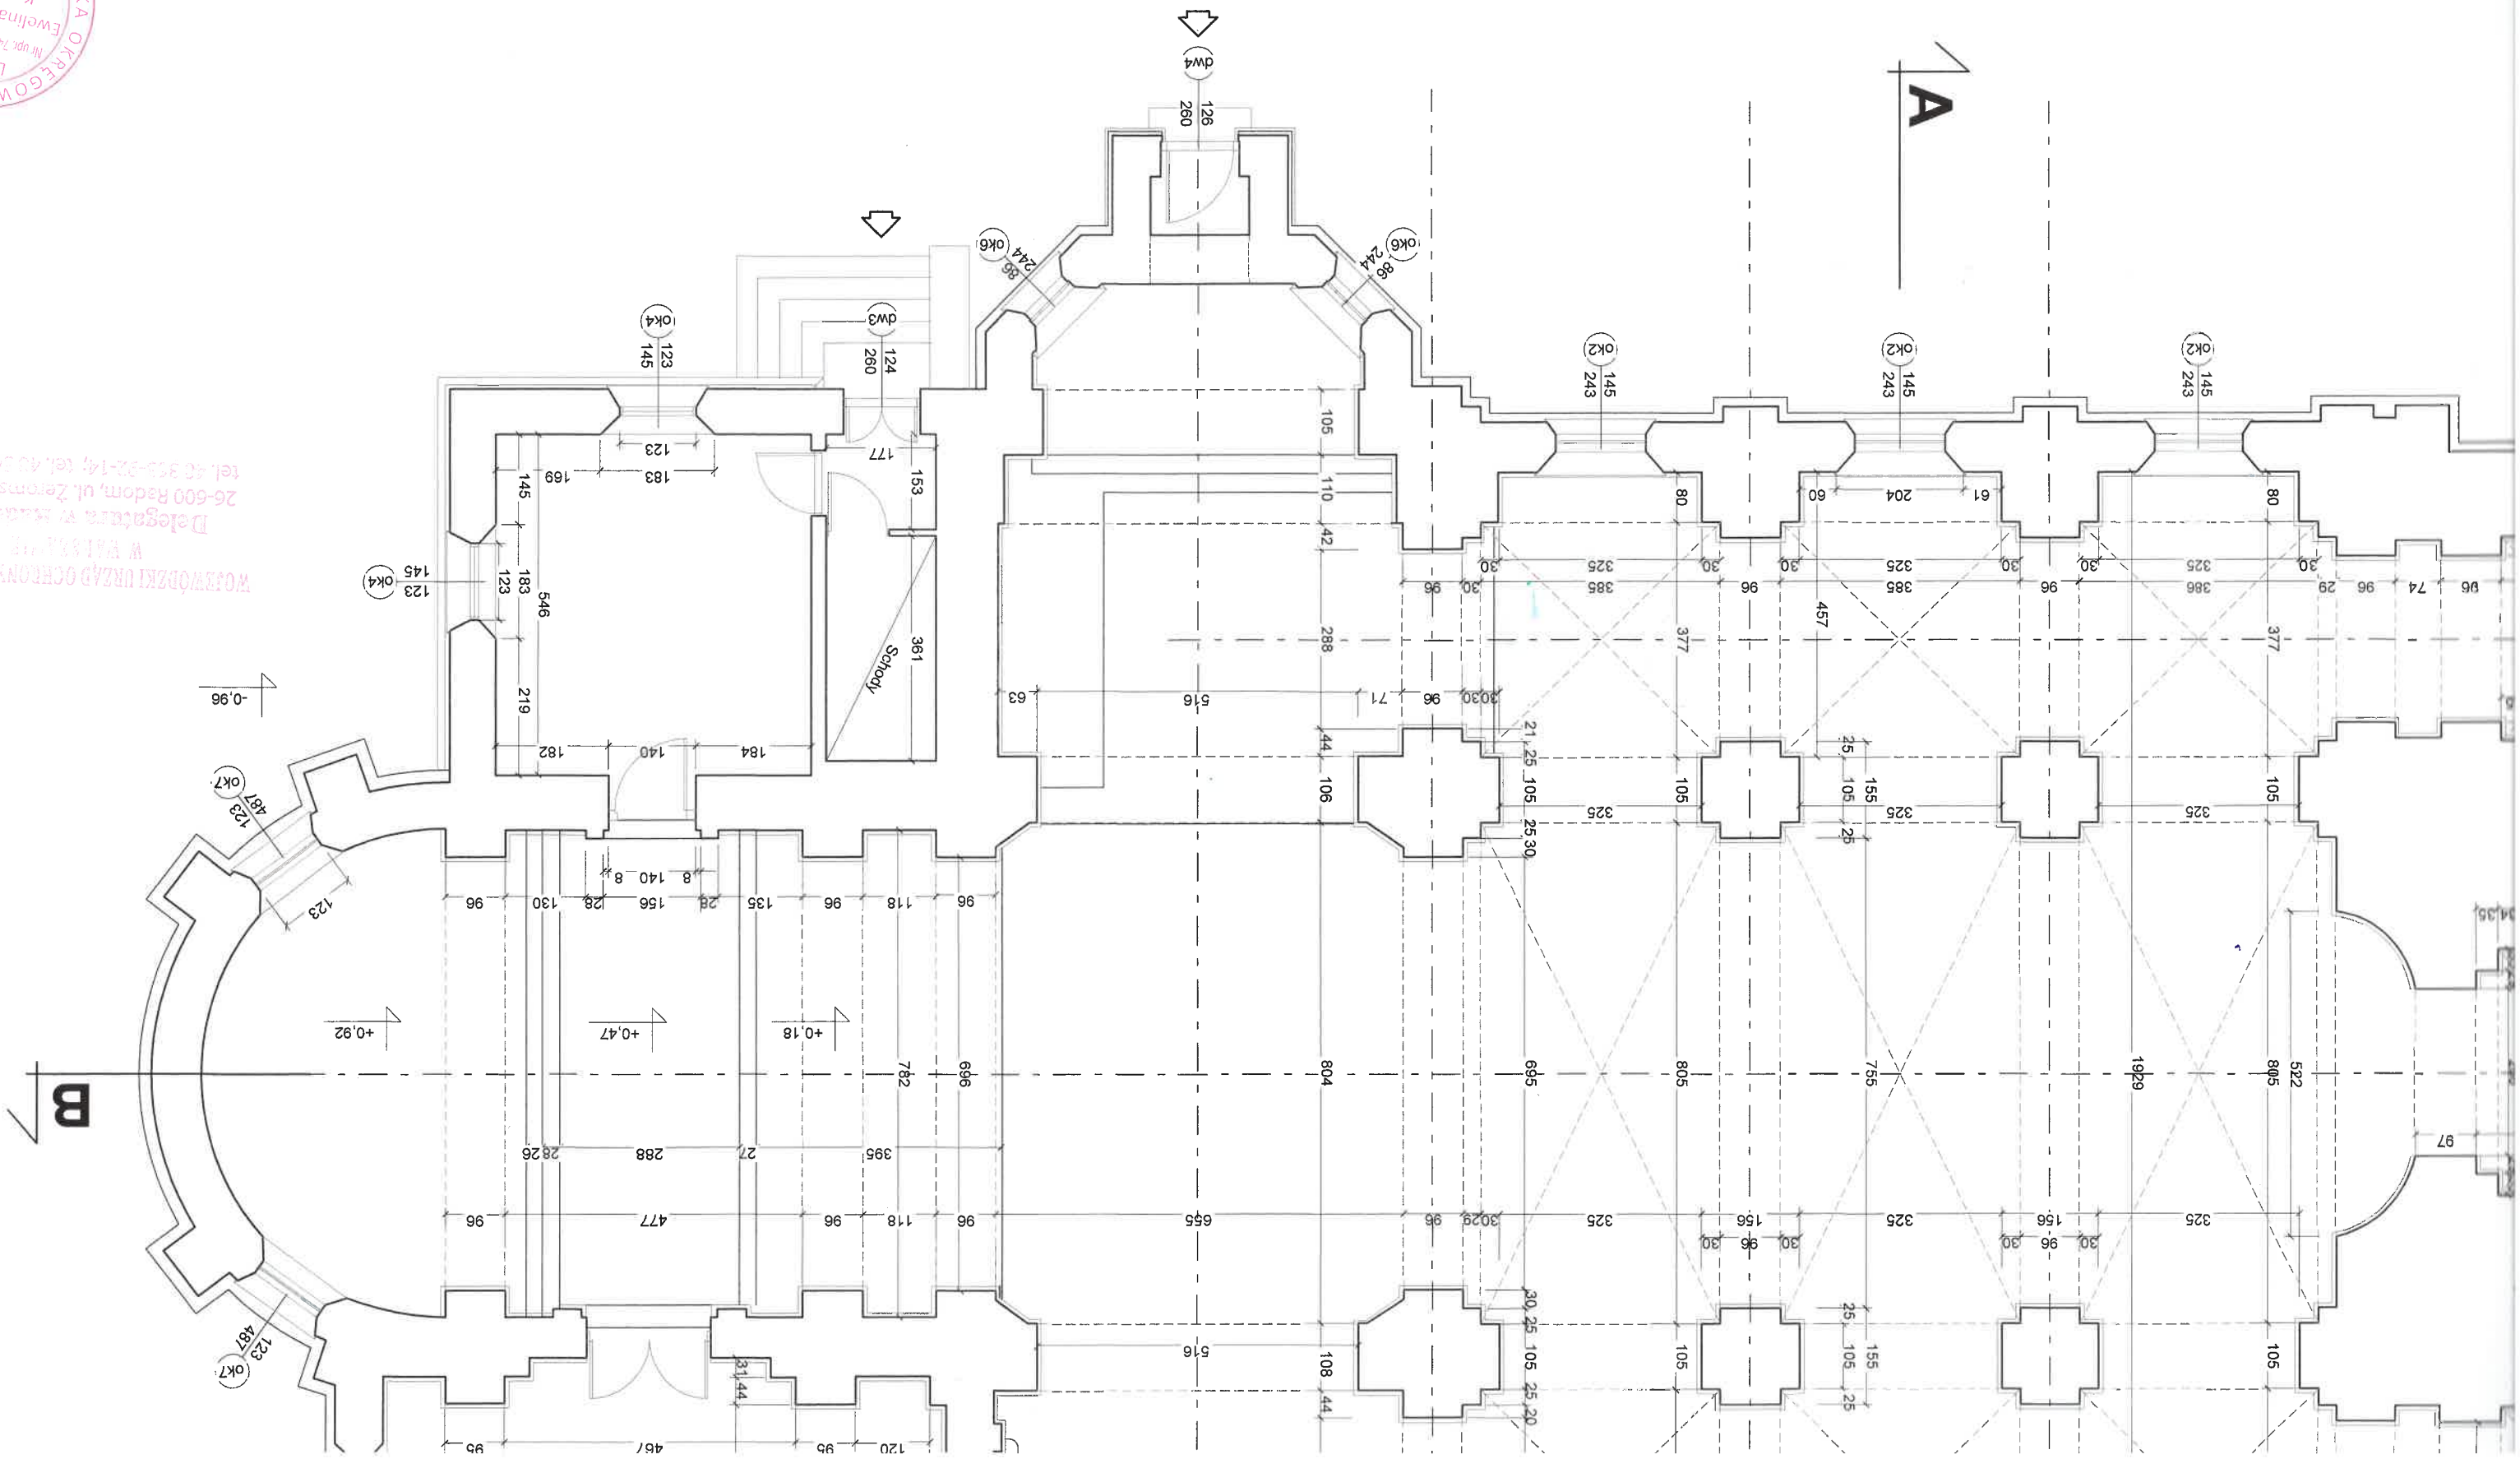


POKRYCIE ZADASZEŃ TRANSEPTU, PREZBITERIUM I KAPLIC
Z BLACHY PŁASKIEJ NA RĄBEK STOJĄCY

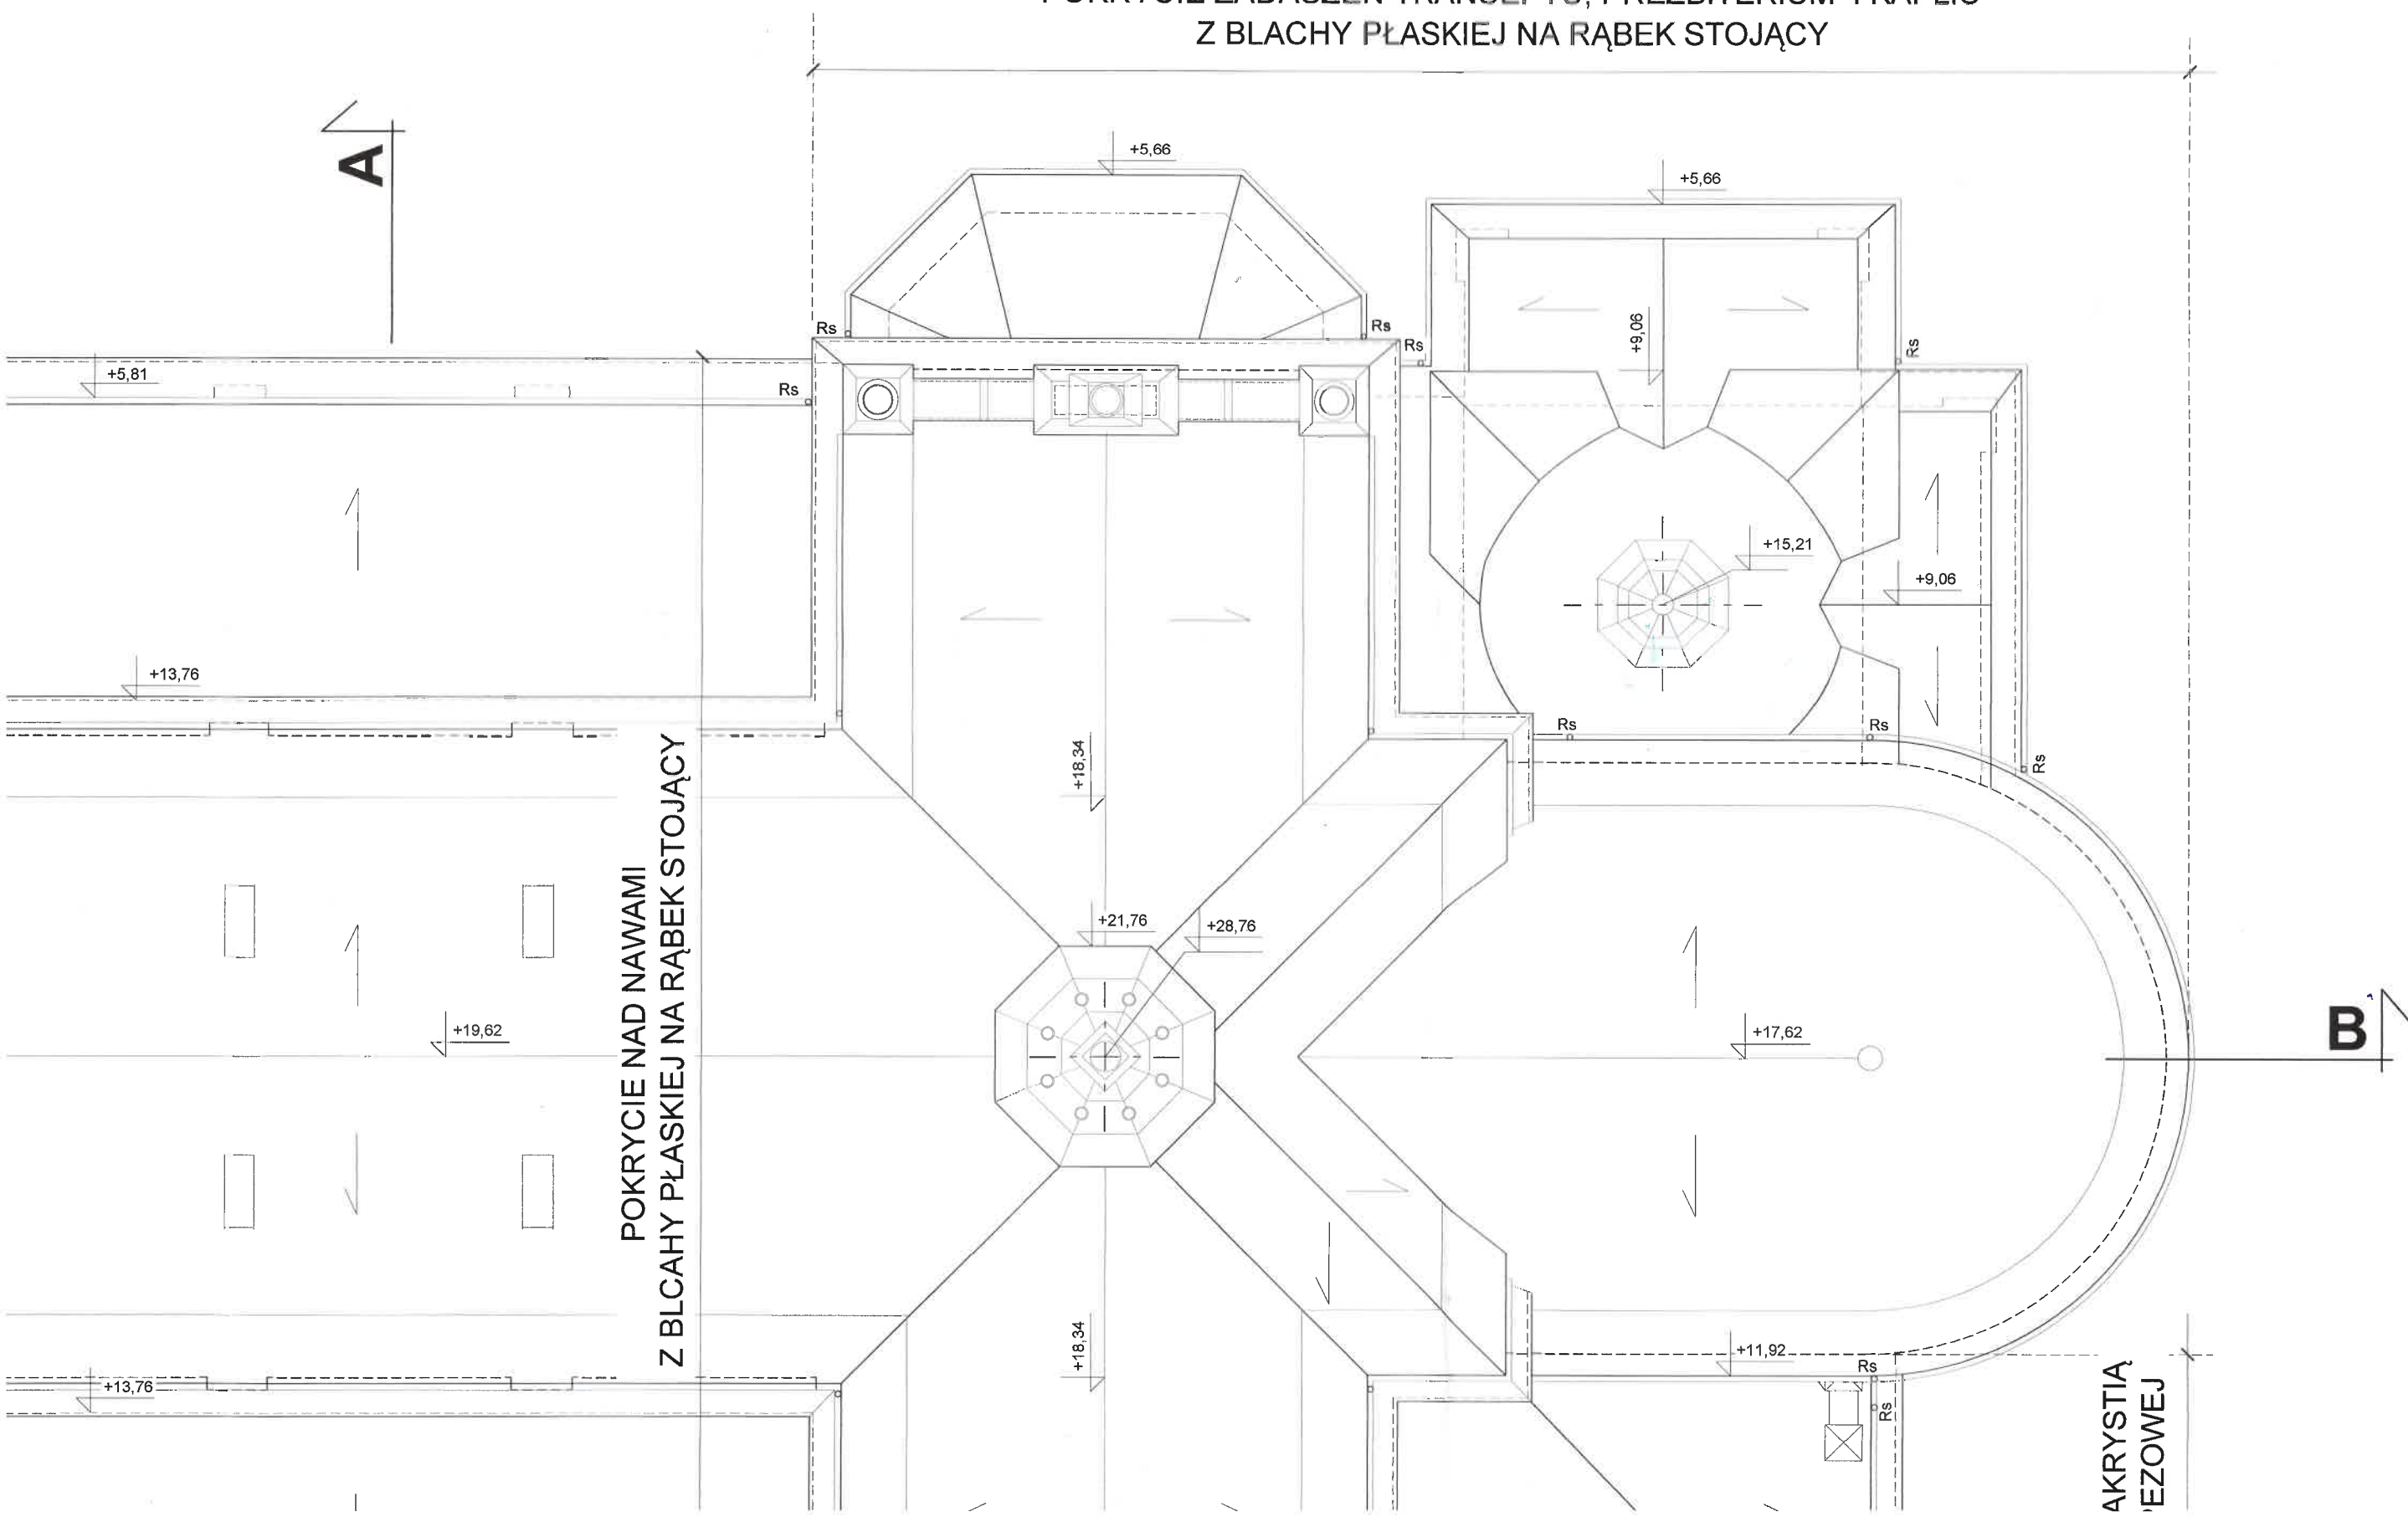


POKRYCIE NA WIEŻACH Z BLACHY MIEDZIANEJ

POKRYCIE ZADASZEŃ TRANSEPTU, PREZBITERIUM
Z BLACHY PŁASKIEJ NA RĄBEK STOJĄC


A

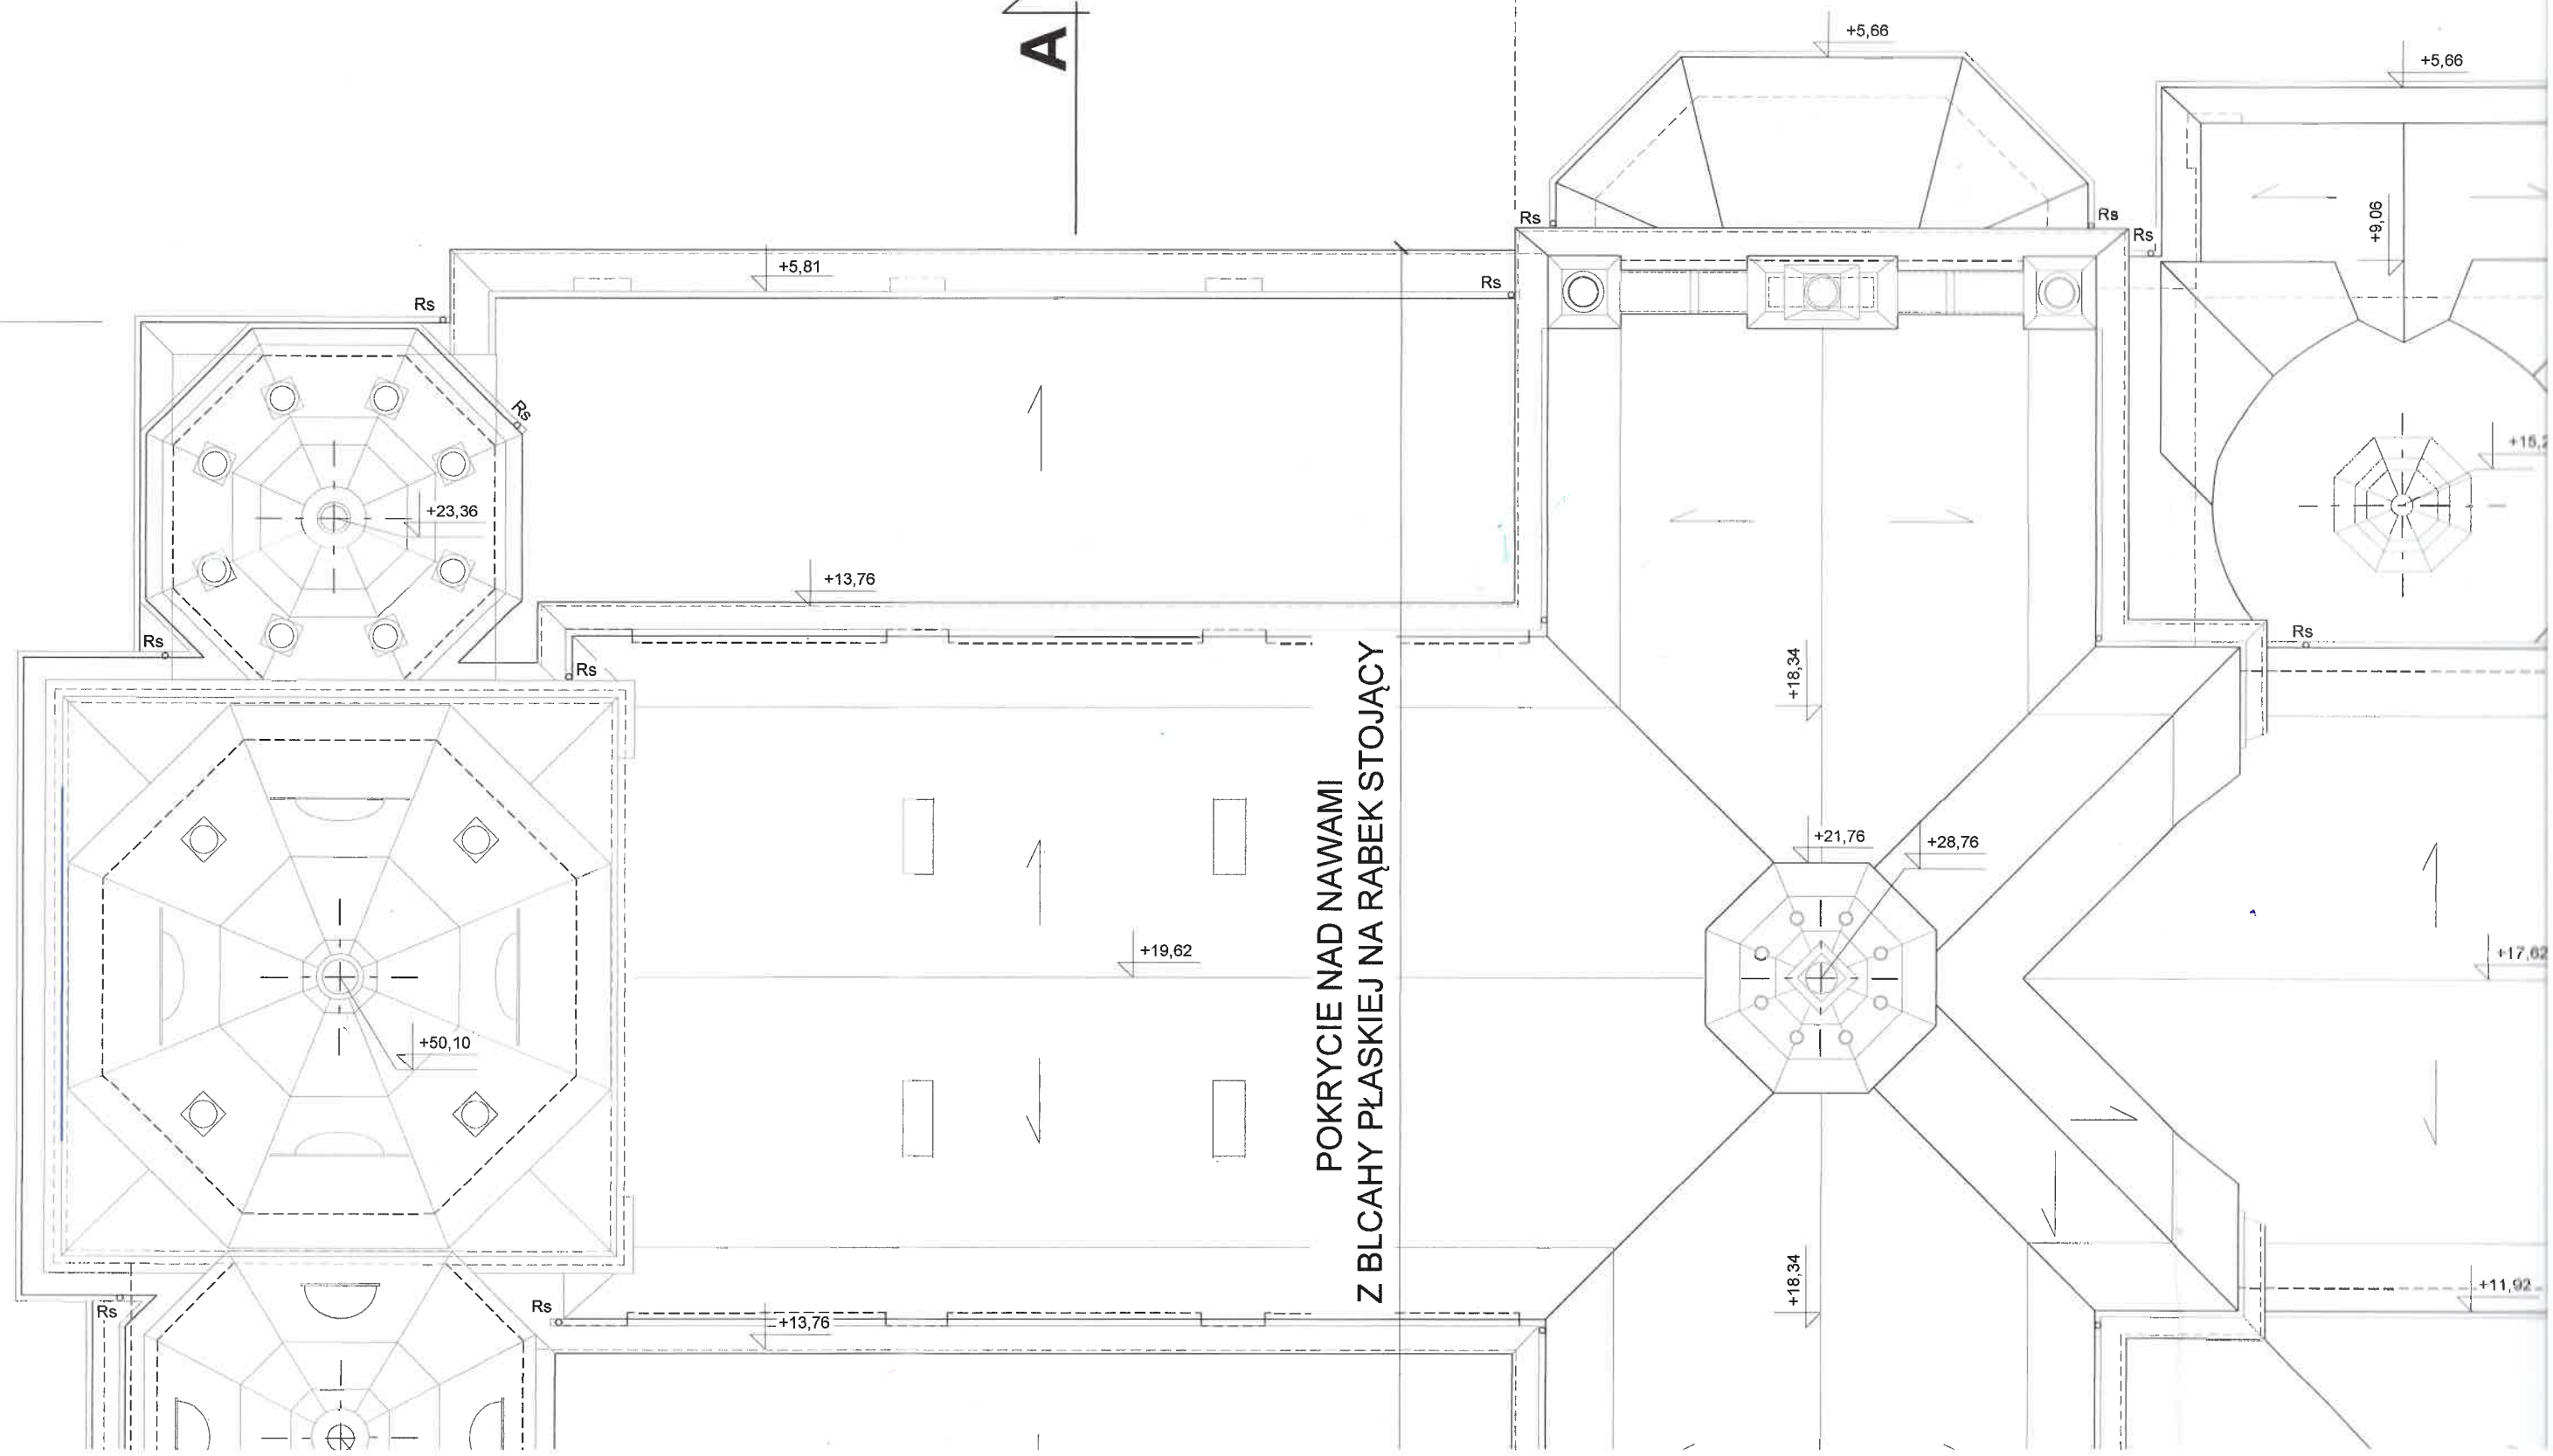

POKRYCIE NAD NAWAMI
Z BLACHY PŁASKIEJ NA RĄBEK STOJĄC

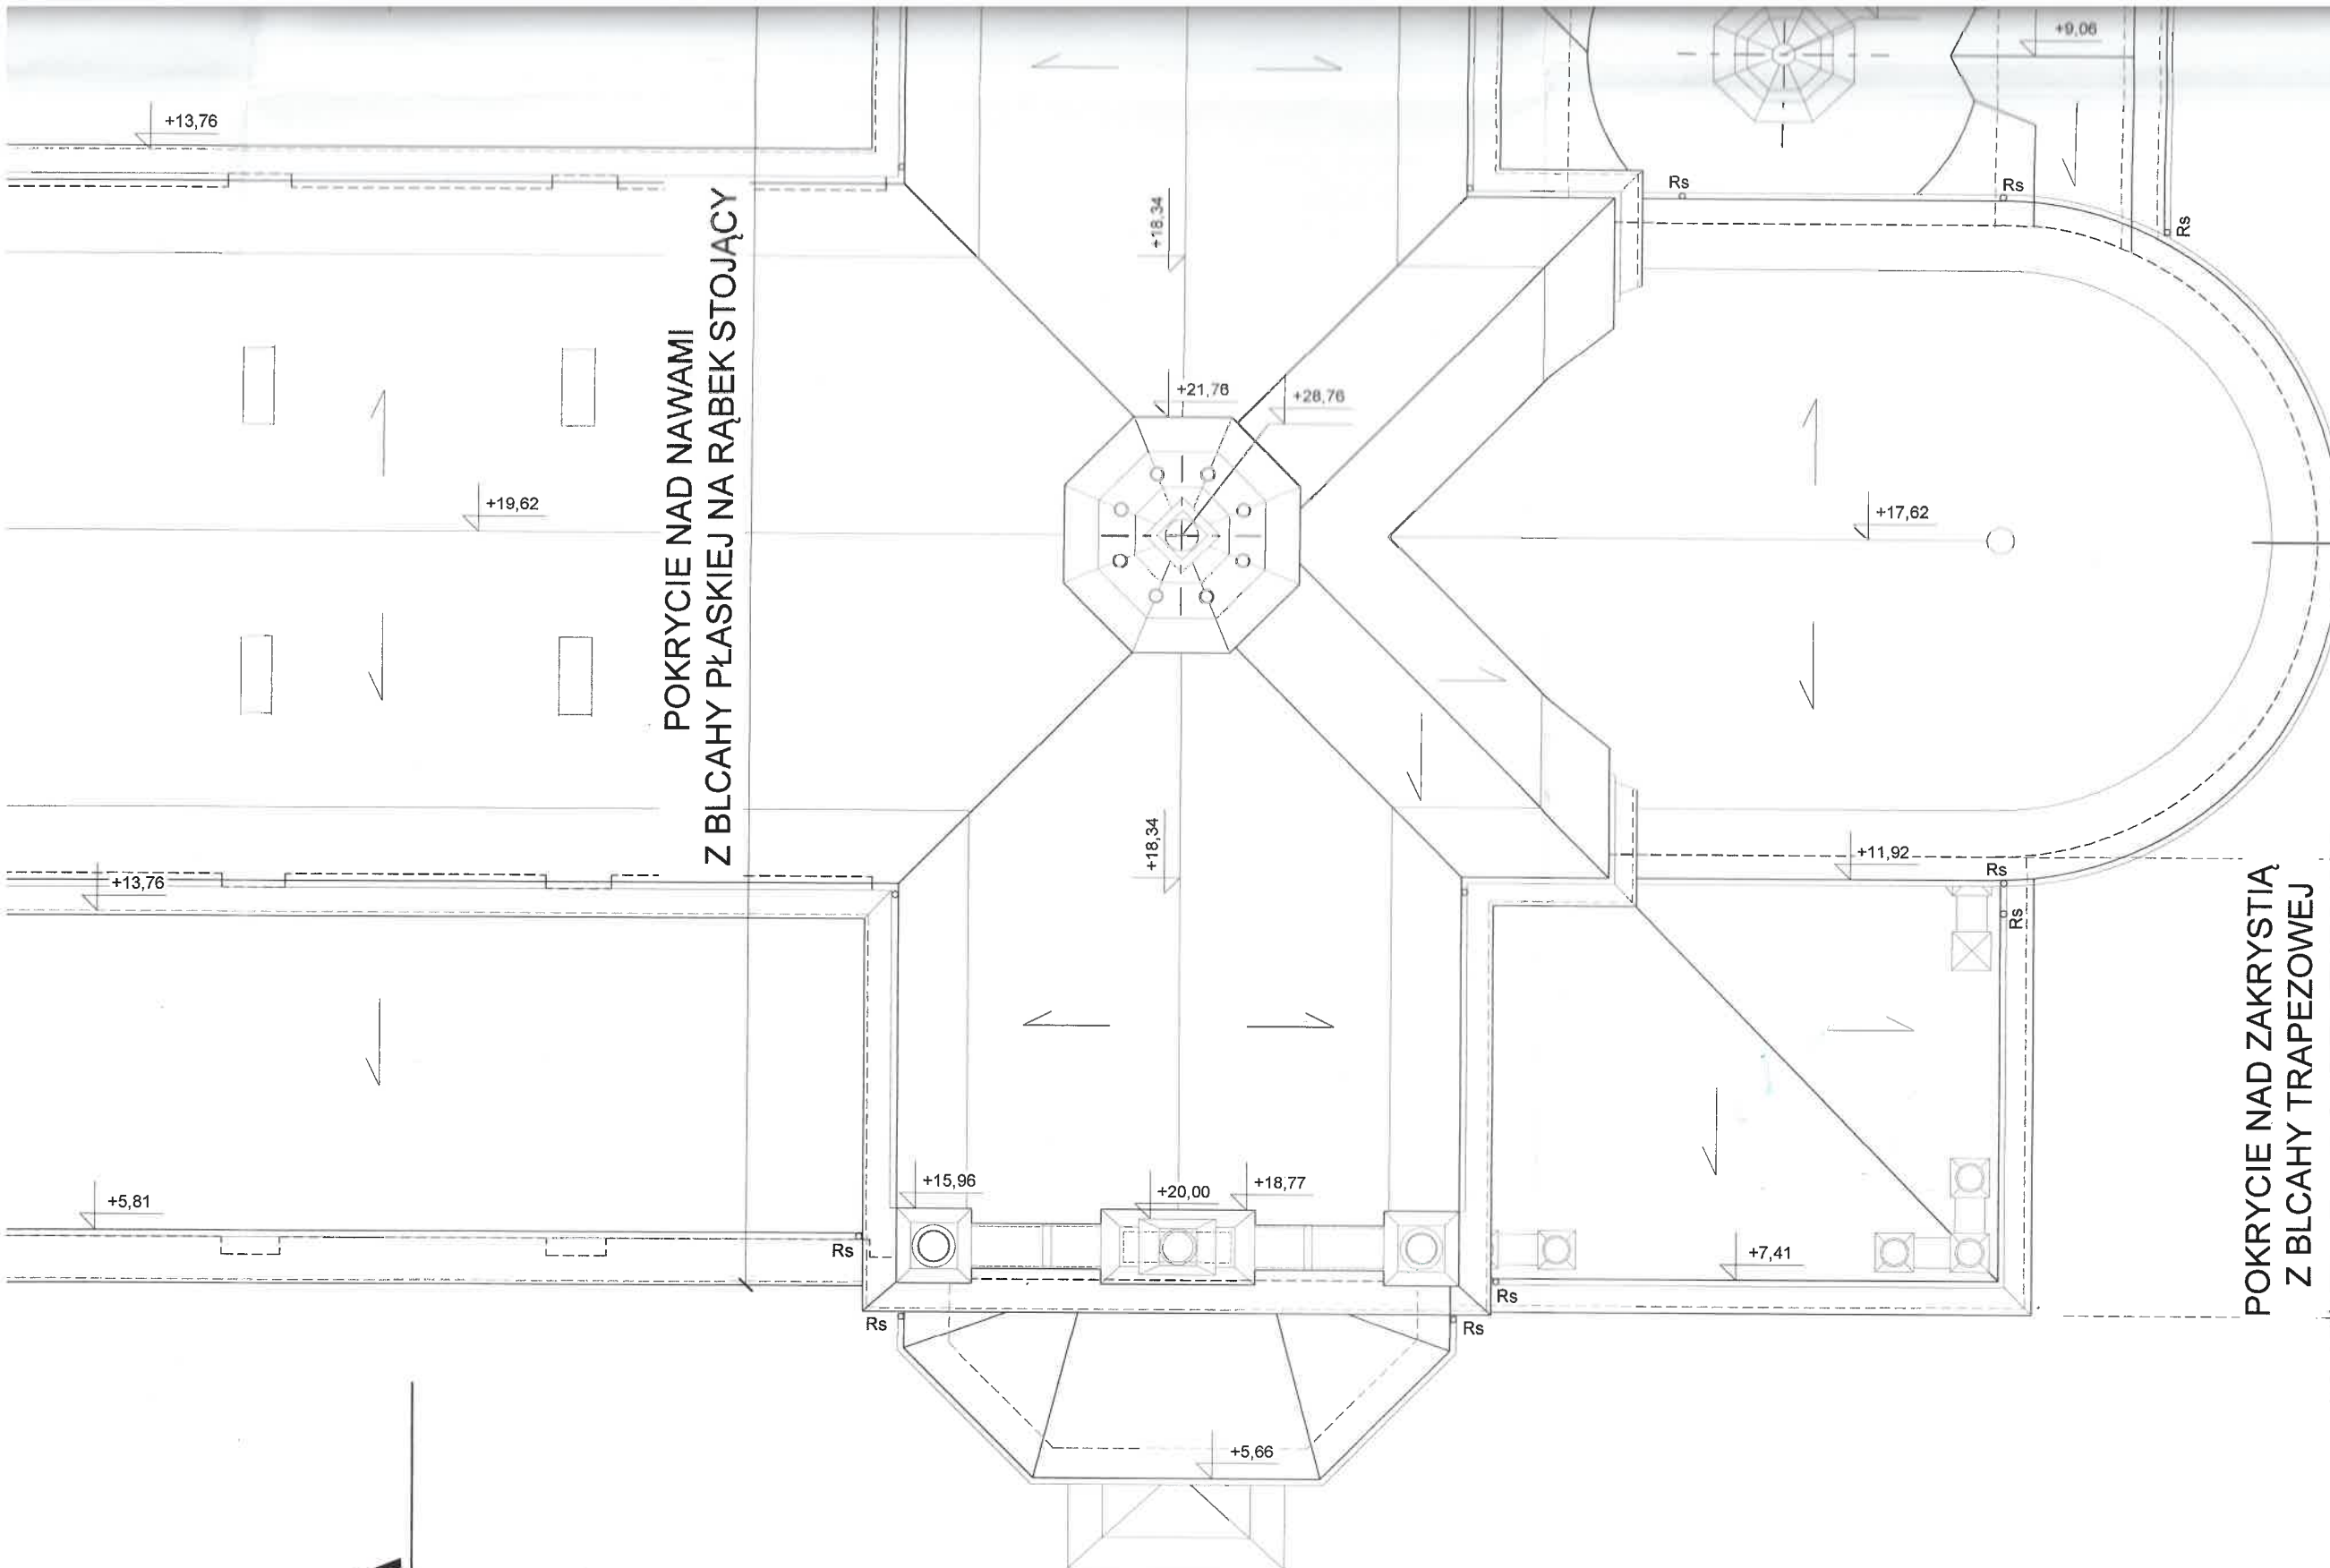


WOJEWÓDZKI URZĄD OCHRONY ZABYTKÓW
W PARSZAWIE
Delegatura w Radomiu
26-600 Radom, ul. Tomaskiego 53
tel. 48 363-32-14; tel. 48 363-35-14

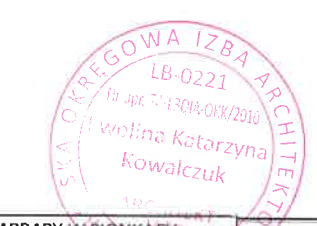


 ISO Krzysztof Orzeński 28-236 Rytwiary, ul. Niwy 62 tel. +48 606 350 484; biuro@isorzeński.pl	Obiekt:	KOŚCIÓŁ PW. ŚW. BARBARY W PIONKACH PROJEKT REMONTU ELEWACJI I SCHODÓW WEJŚCIOWYCH, WYMIANY ŚLUSARKI I STOLARKI OKIENNEJ, RENOWACJI STOLARKI OKIENNEJ I DRZWIOWEJ, WYMIANY CZĘŚCI POKRYCIA DACHOWEGO ORAZ MONTAŻU PRZEGRÓD PRZESZKLONYCH Z DRZWIAMI W PRZEDSIÖNKACH DO NAW BOCZNYCH	Nr rys.: 4
	Adres:	działka nr ewid. 1607/2, Pionki	Skala: 1:100
	Investor:	PARAFIA PW. ŚW. BARBARY Al. Jana Pawła II 1, 26-670 Pionki	Data: 2023-06
	Rysunek:	RZUT DACHU - INWENTARYZACJA <i>Ewelina Kowalczyk</i>	
ARCHITEKTURA	Projektant:	mgr inż. arch. Ewelina Kowalczyk 74/LBOIA-OKK/2010	


POKRYCIE NA WIEŻACH Z BLACHY MIEDZIANEJ

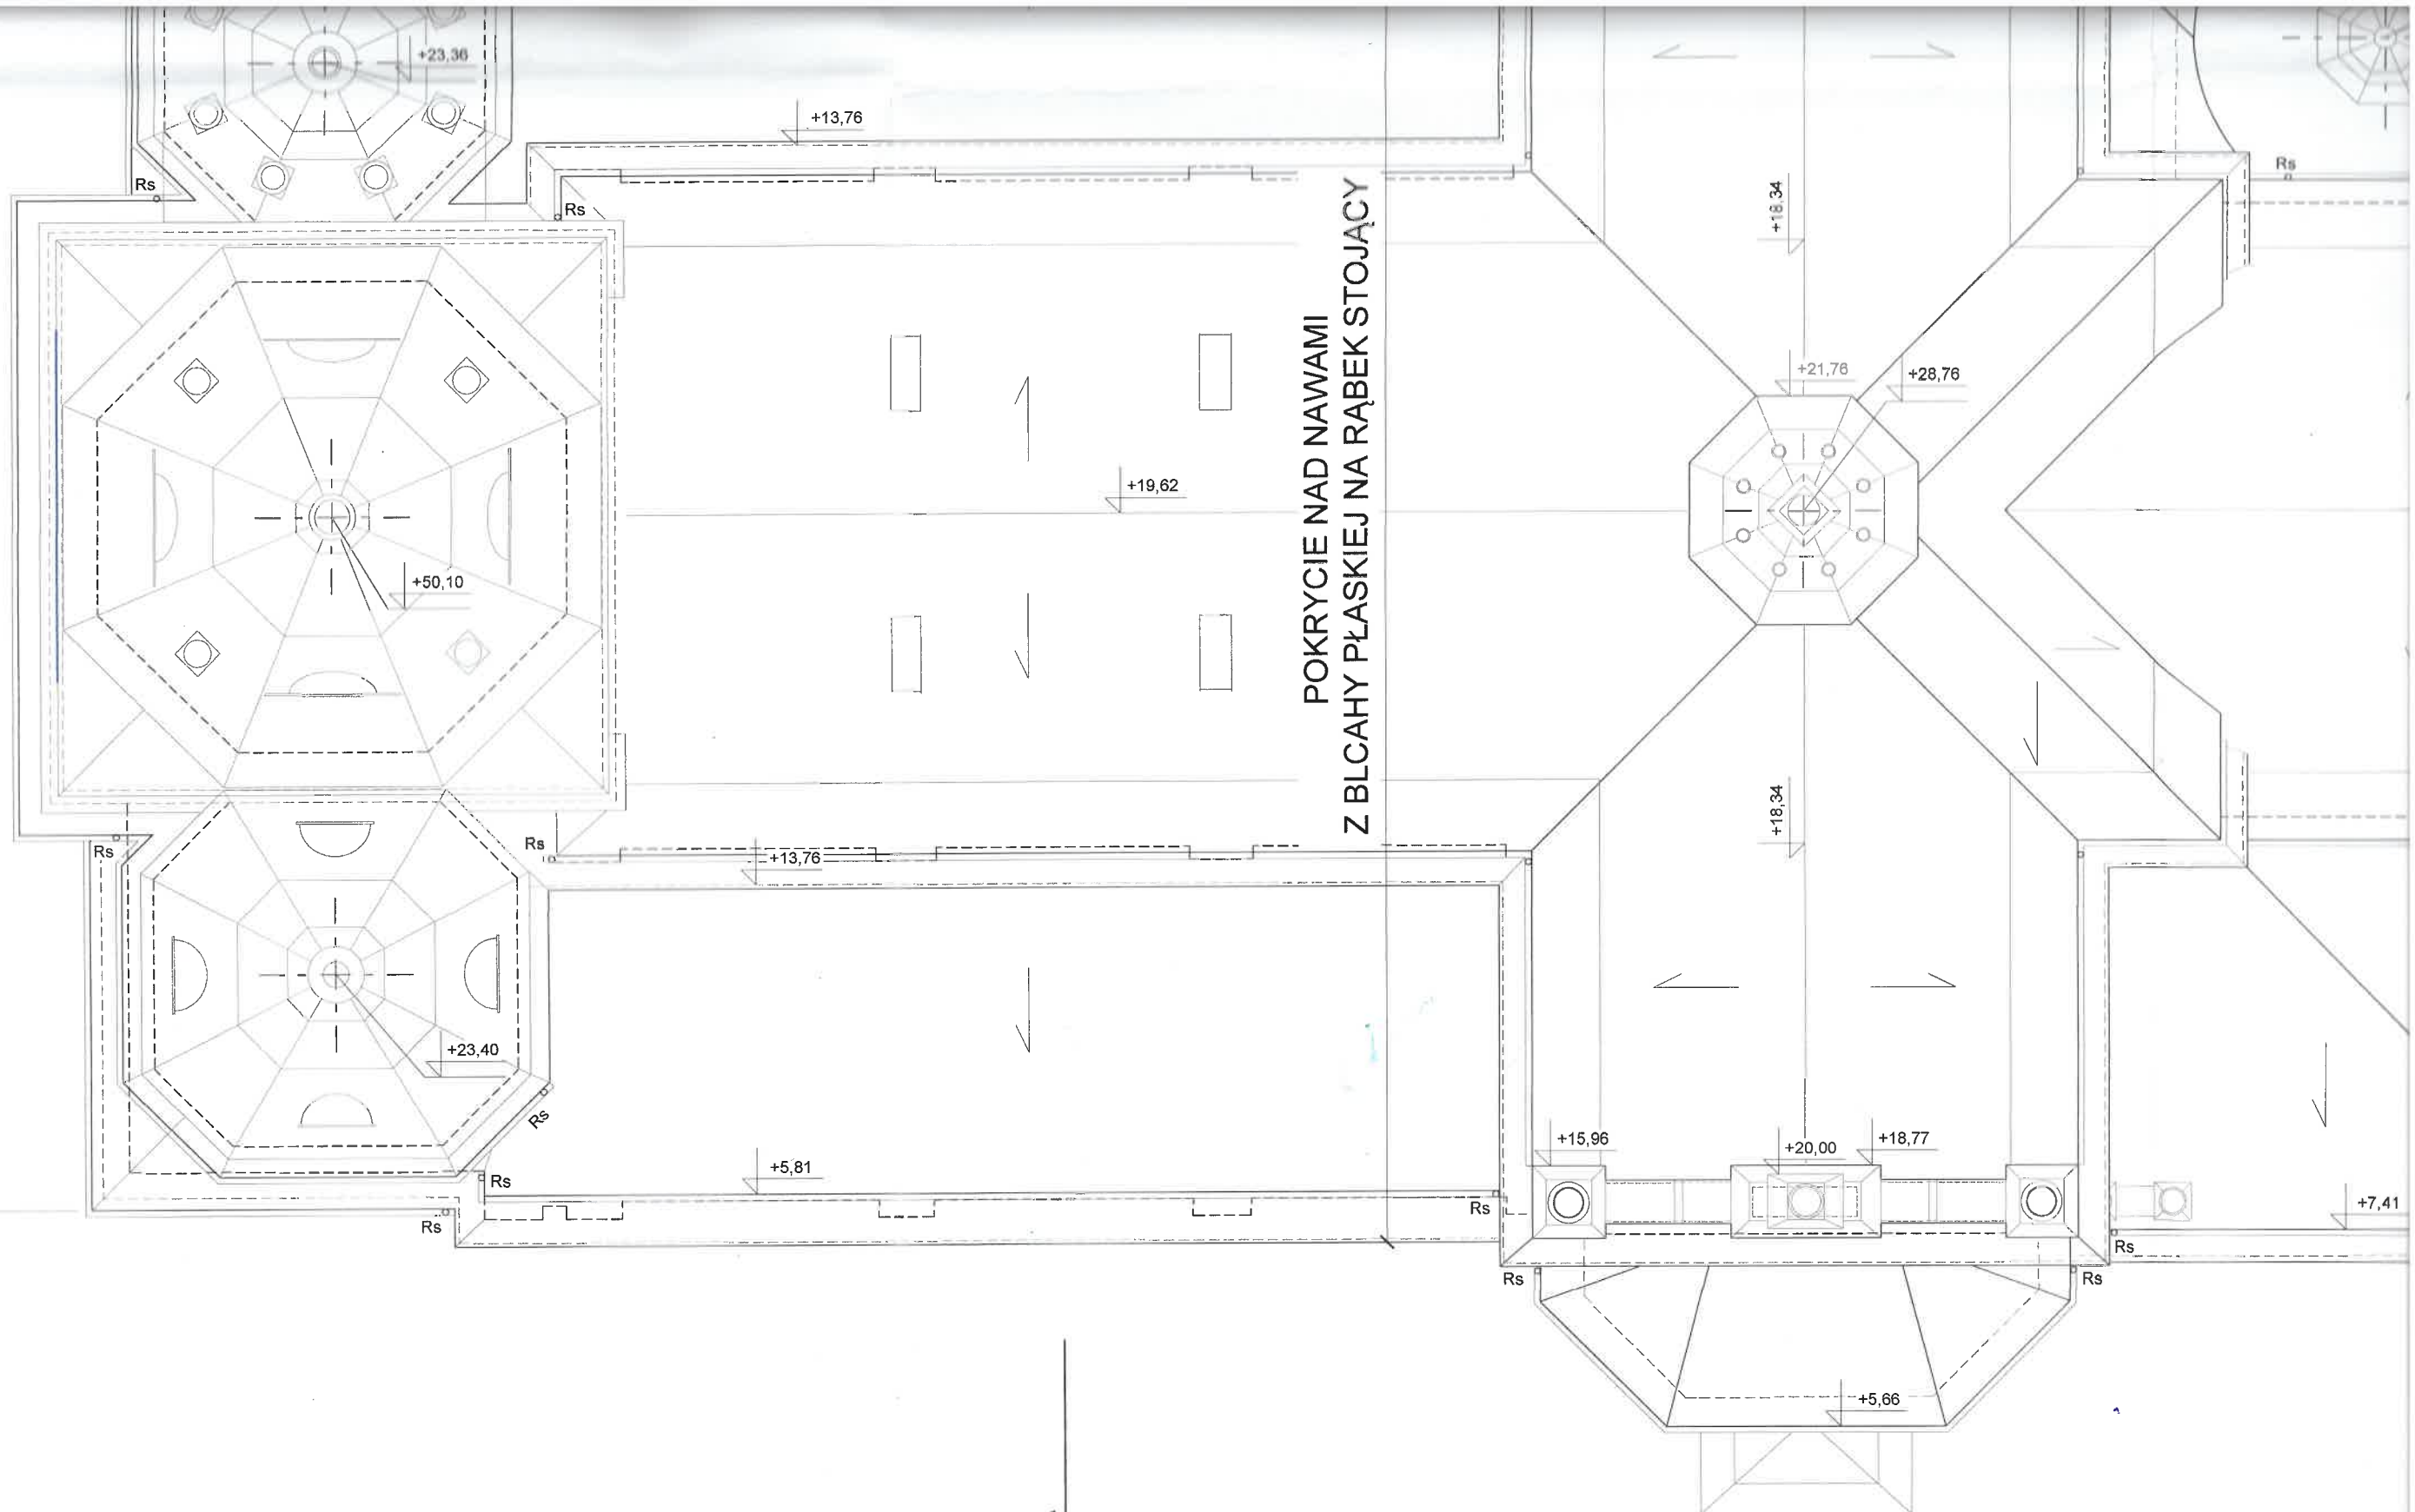


POKRYCIE NAD NAWAMI
Z BLACHY PŁASKIEJ NA RĄBEK STOJĄCY


A

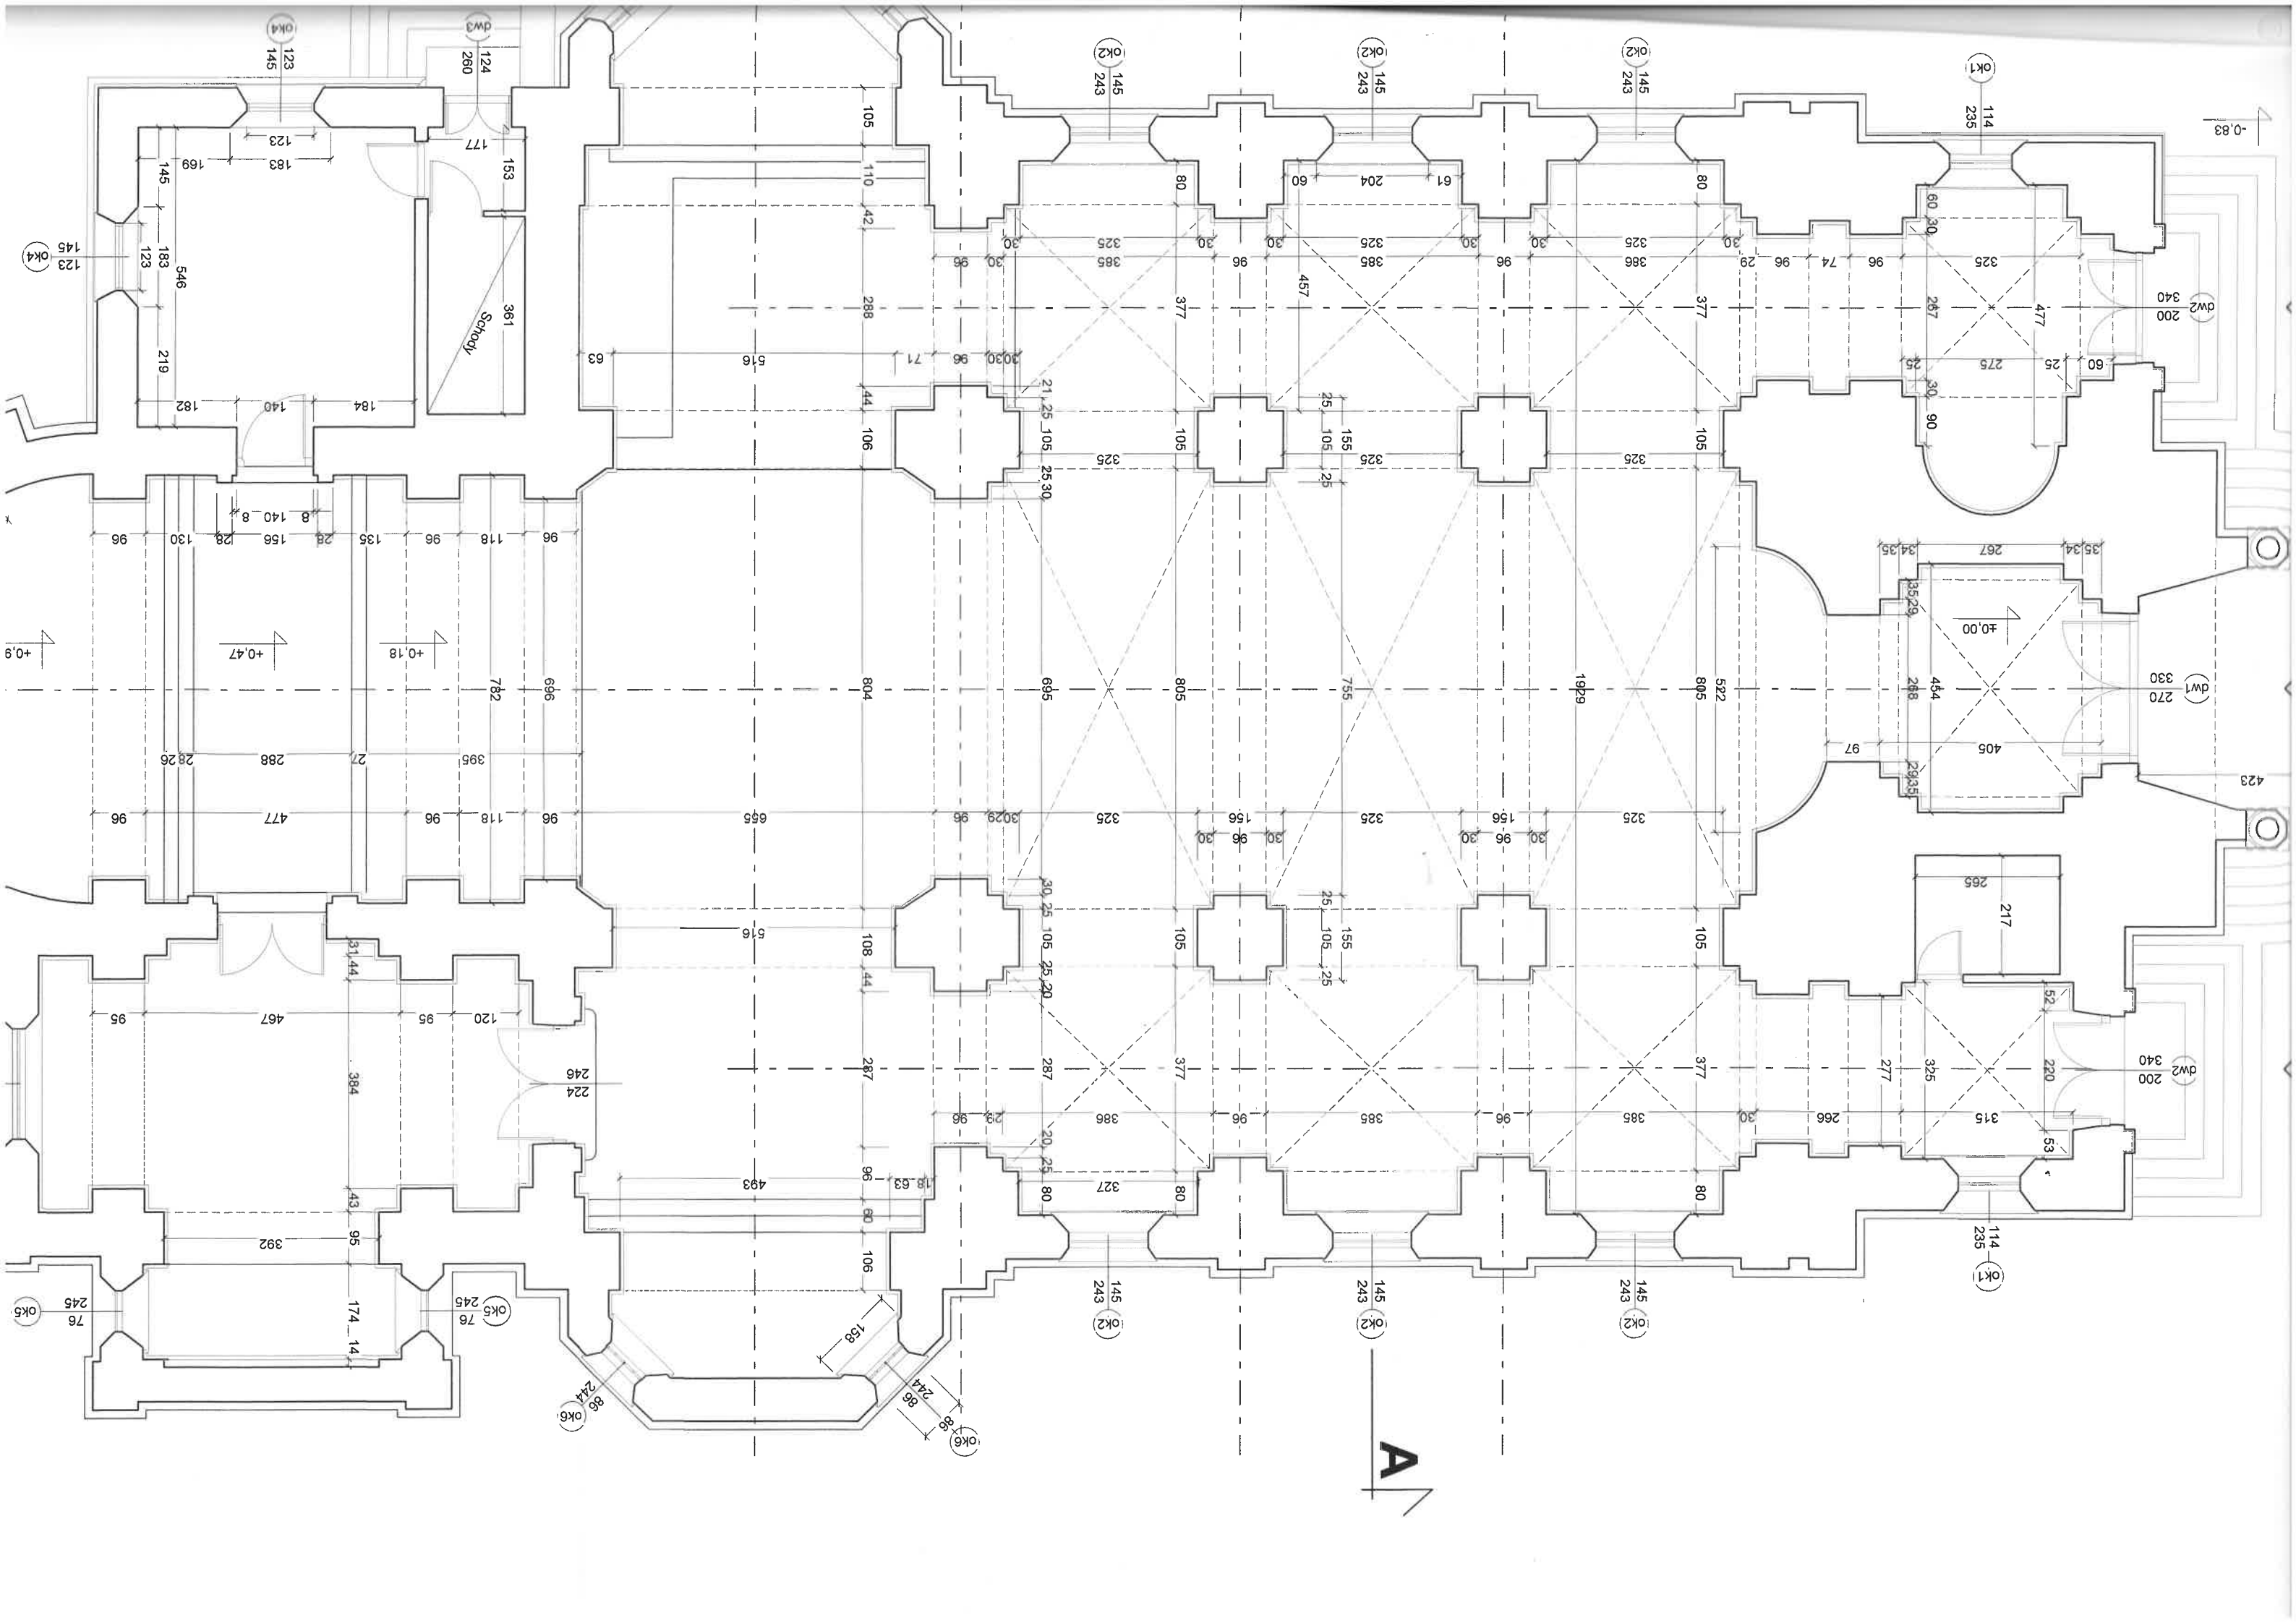


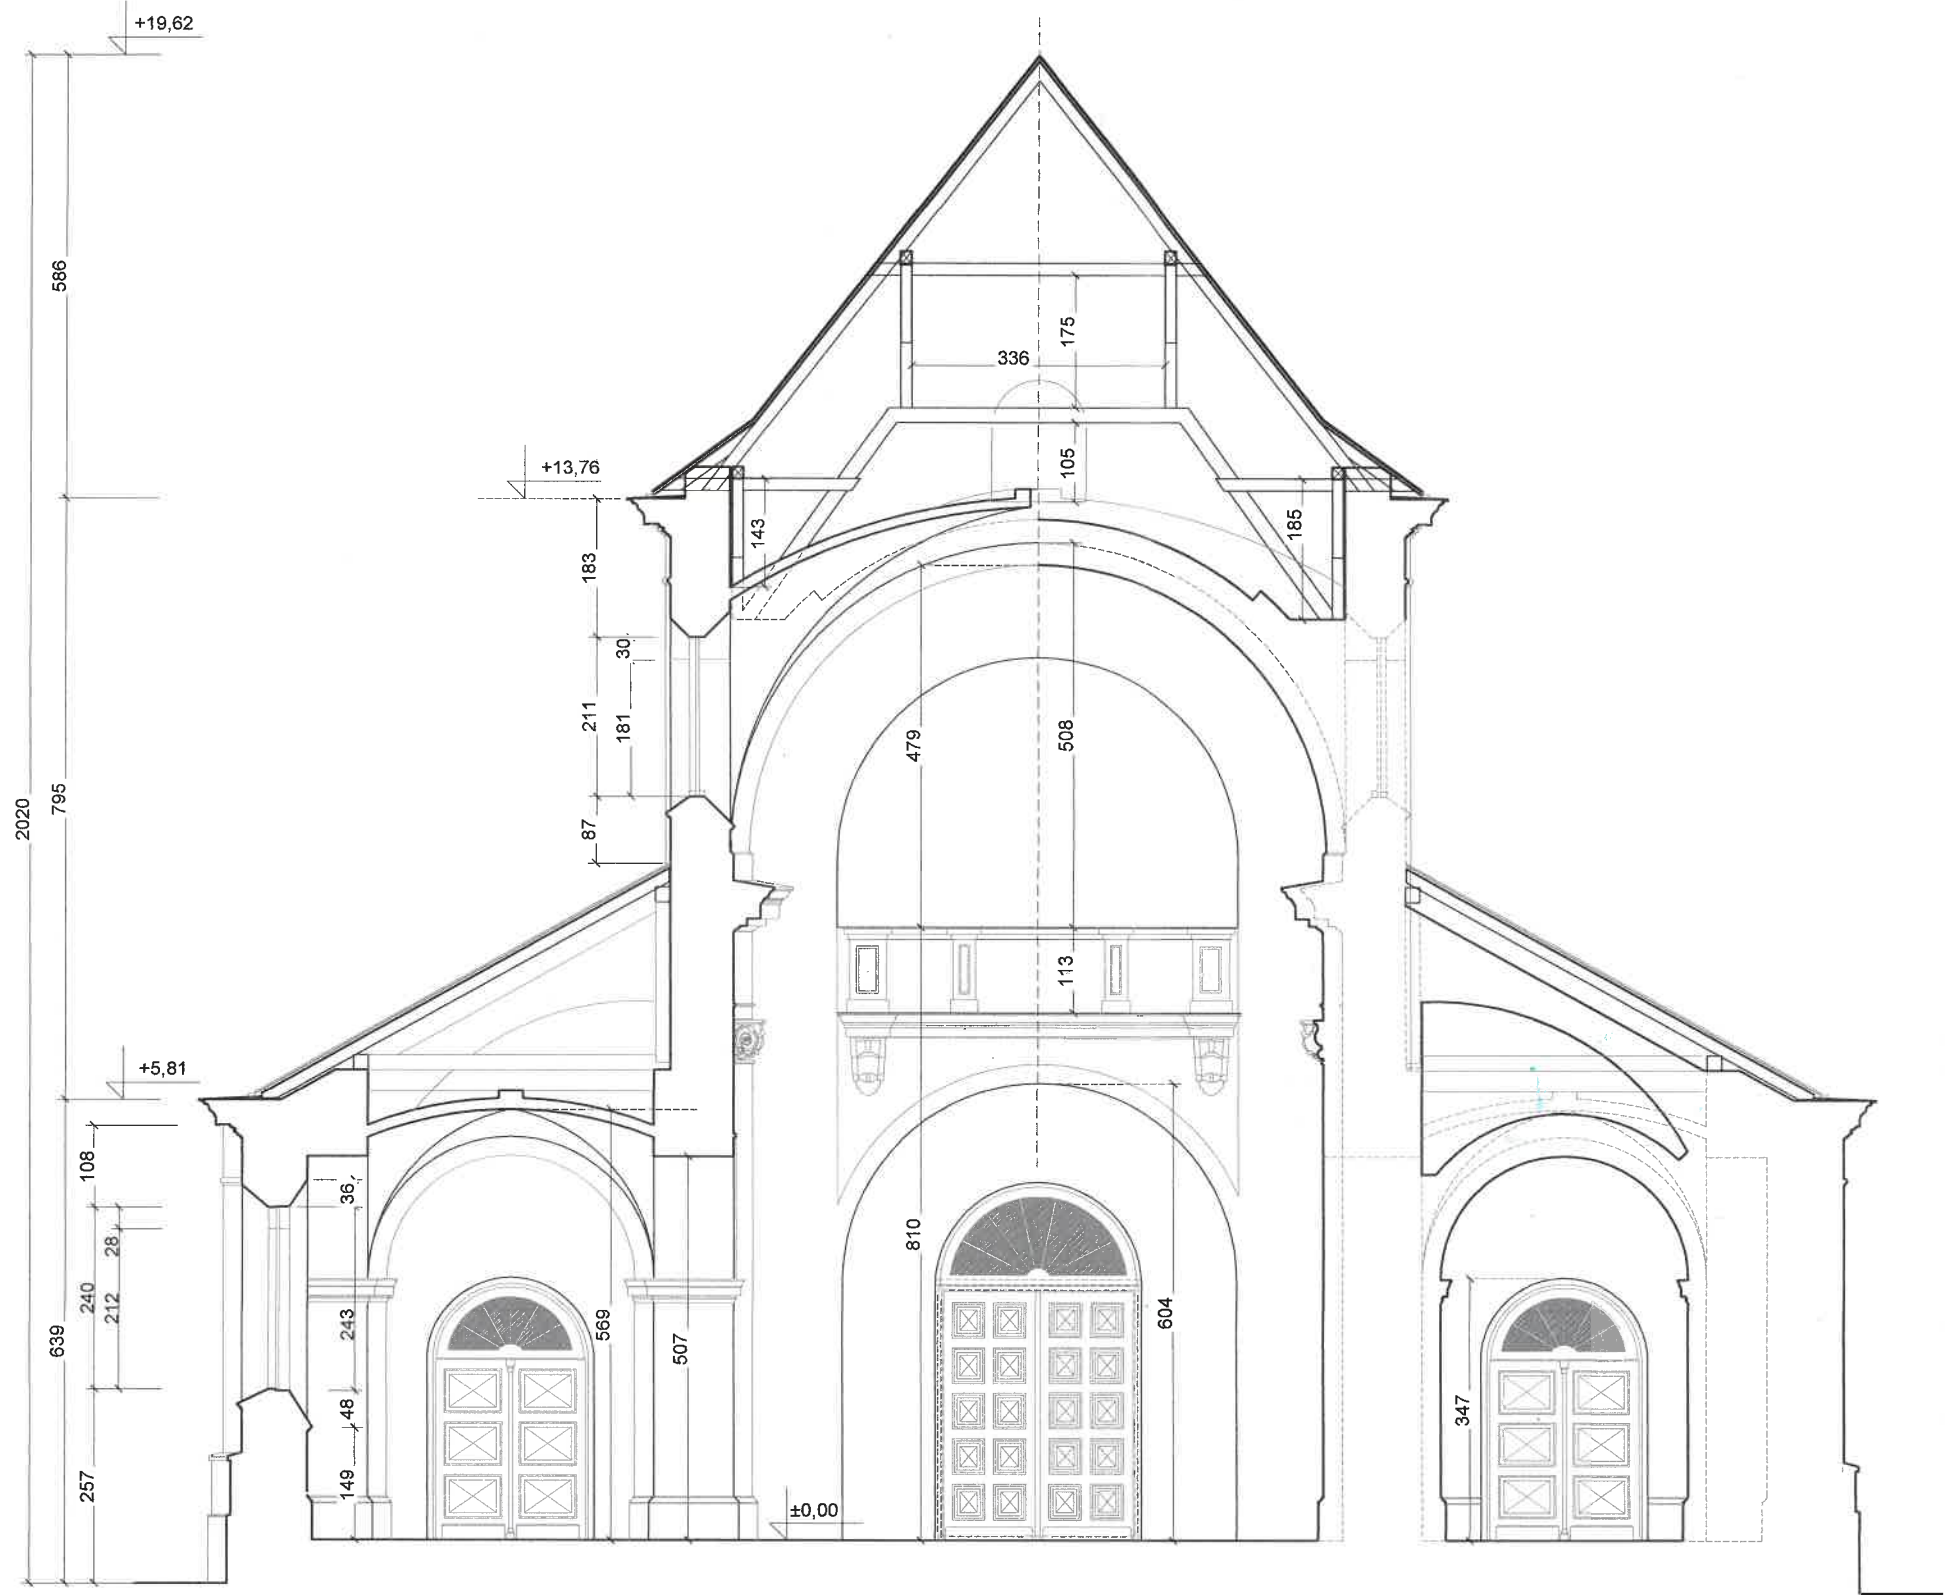


WOJEWÓDZKI URZĄD OCHRONY ZADATKÓW
w BRANIEWIE
Delegatura w Radomiu
26-600 Radom, ul. Żeromskiego 53
tel. 48 365-92-14; tel. 48 365-33-14

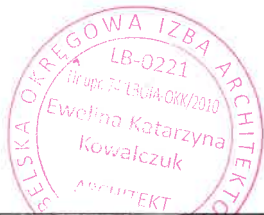

 ISO Krzysztof Orzelski 28-236 Rytwiany, ul. Niwy 62 tel. +48 606 350 484; biuro@isorzelski.pl	Obiekt:	KOŚCIÓŁ PW. ŚW. BARBARY W PIONKACH PROJEKT REMONTU ELEWACJI I SCHODÓW WEŚCOWNYCH, WYMIANY ŚLUSARKI I STOLARKI OKIENNEJ, RENOWACJI STOLARKI OKIENNEJ I DRZWIOWEJ, WYMIANY CZĘŚCI POKRYCIA DACHOWEGO ORAZ MONTAŻU PRZEGRÓD PRZESZKLONYCH Z DRZWIAMI W PRZEDSIÖNKACH DO NAW BOCZNYCH	Nr rys.: 5
	Adres:	działka nr ewid. 1607/2, Pionki	Skala:
	Inwestor:	PARAFIA PW. ŚW. BARBARY Al. Jana Pawła II 1, 26-670 Pionki	1:100
	Rysunek:	PRZEKRÓJ A-A-NWENTARYZACJA	Data:
ARCHITEKTURA	Projektant:	mgr inż. arch. Ewelina Kowalczyk 74/LBOIA-OKK/2010	

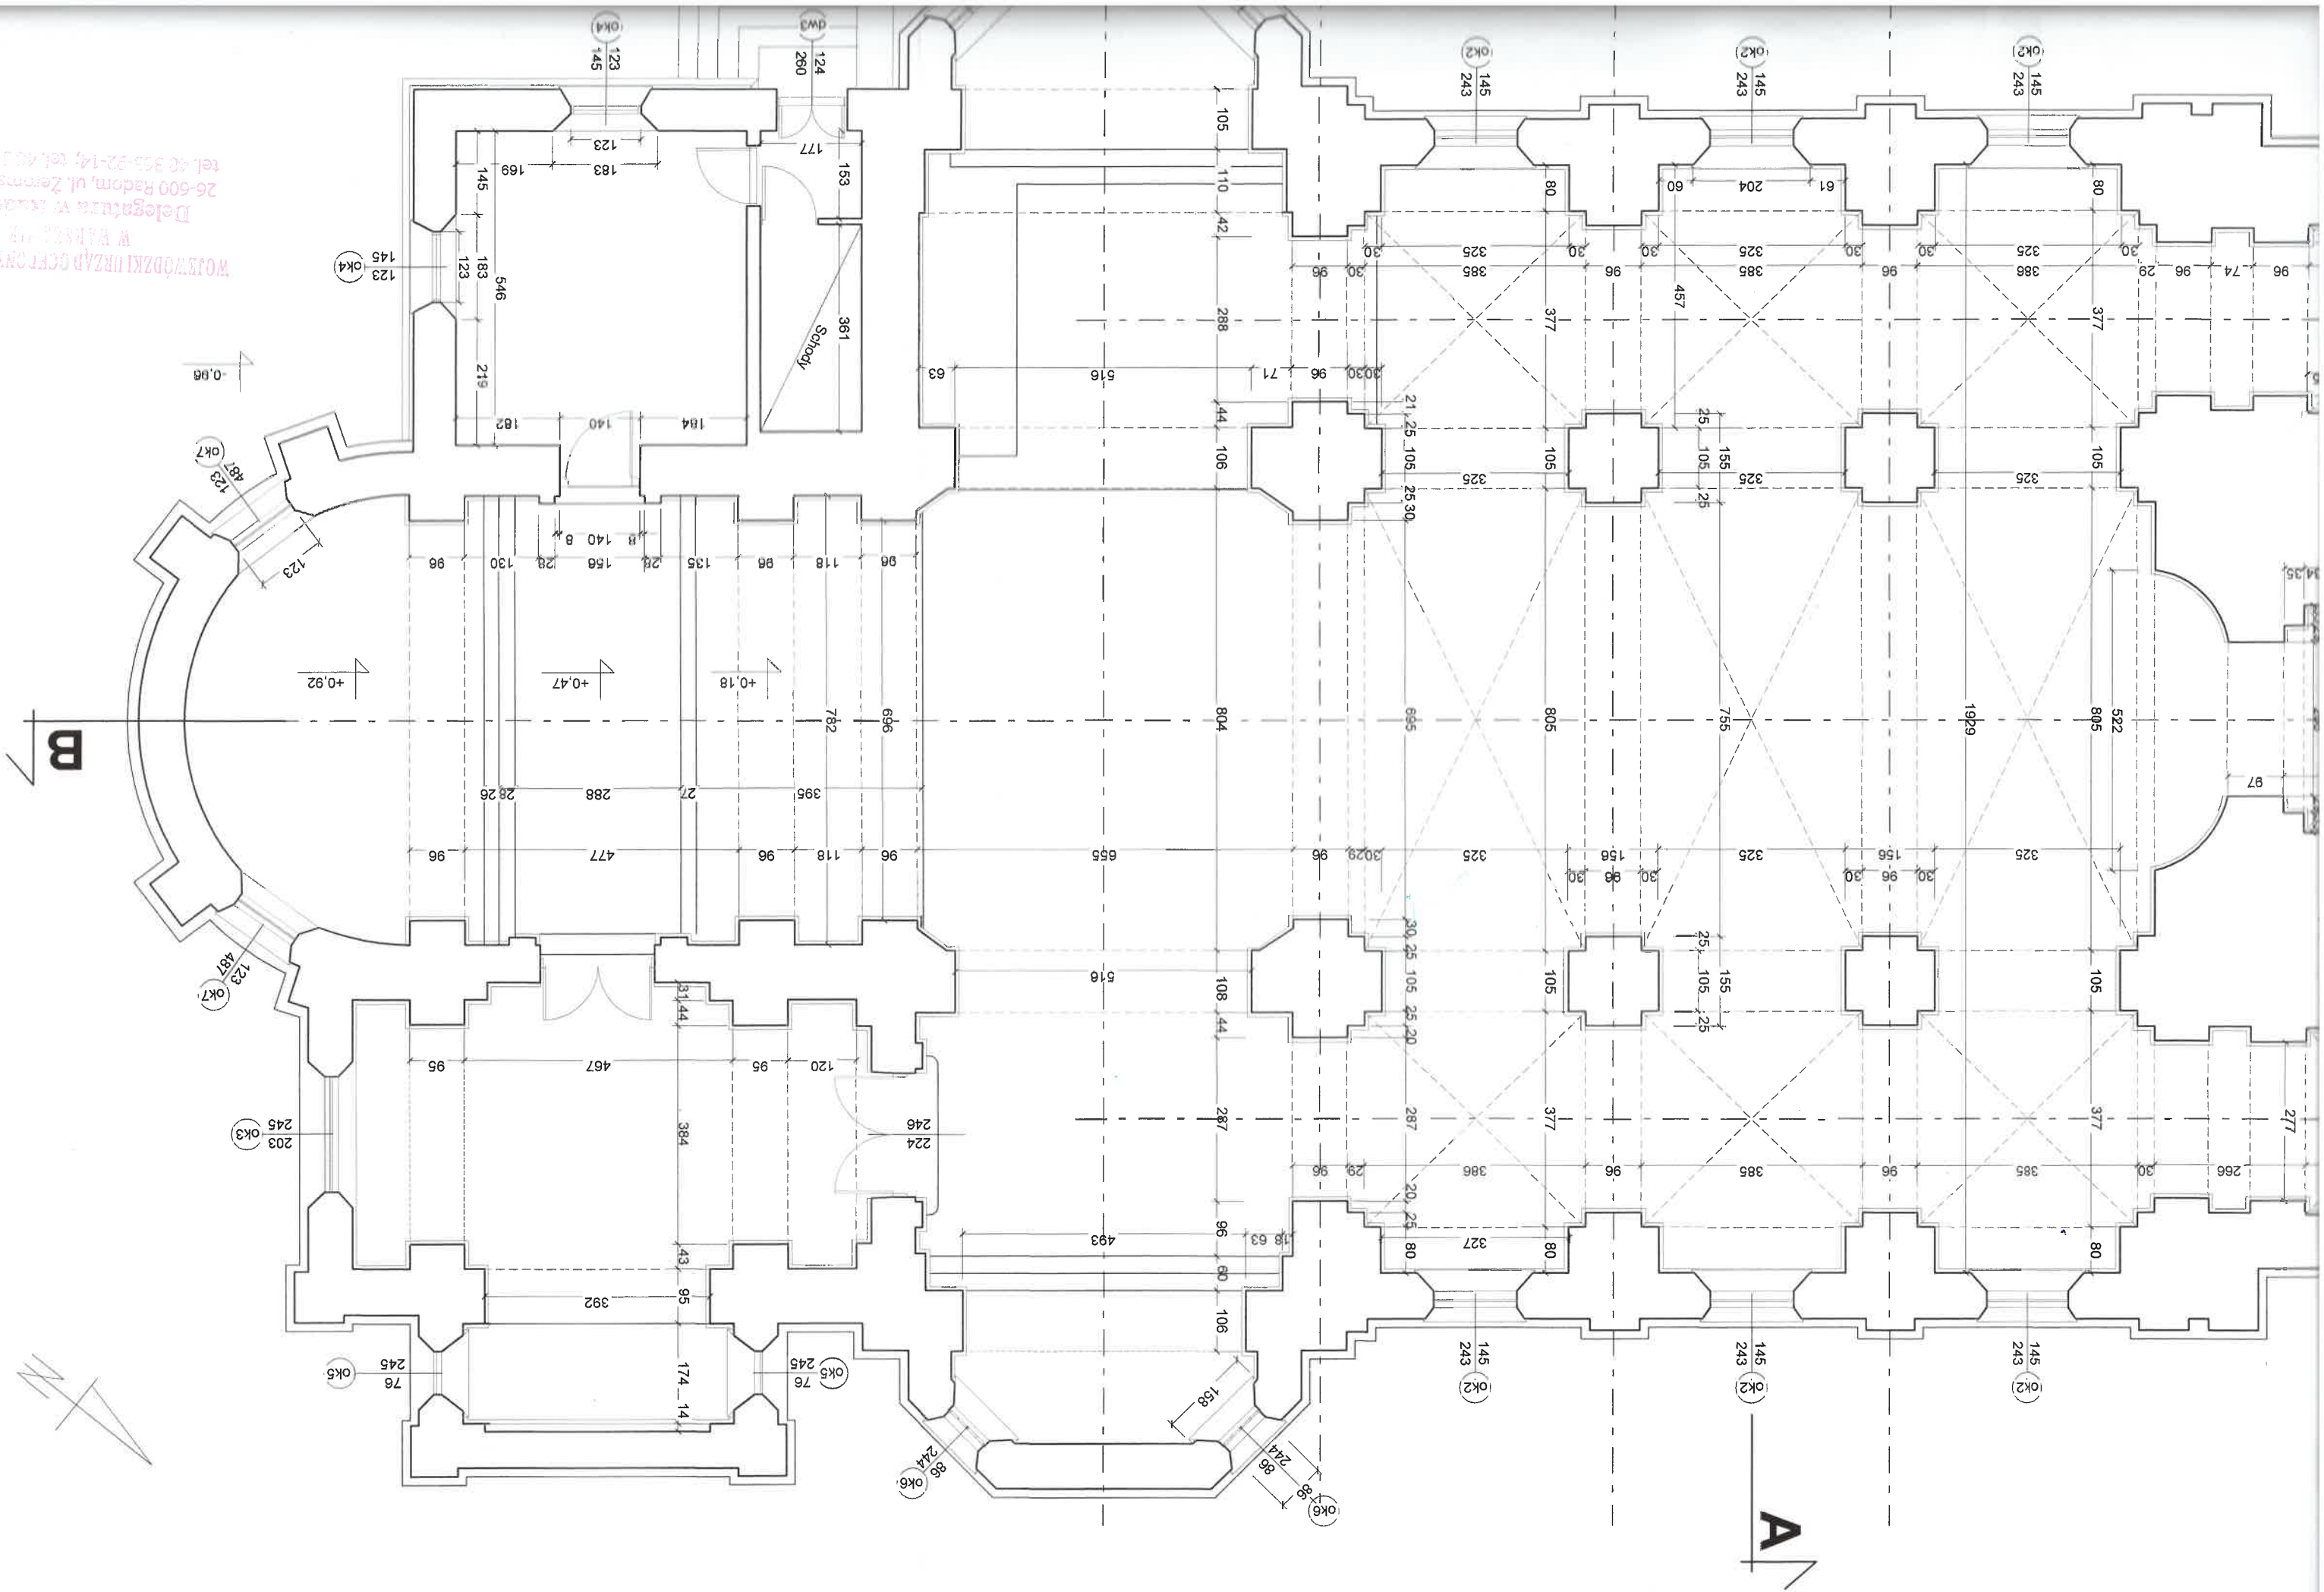

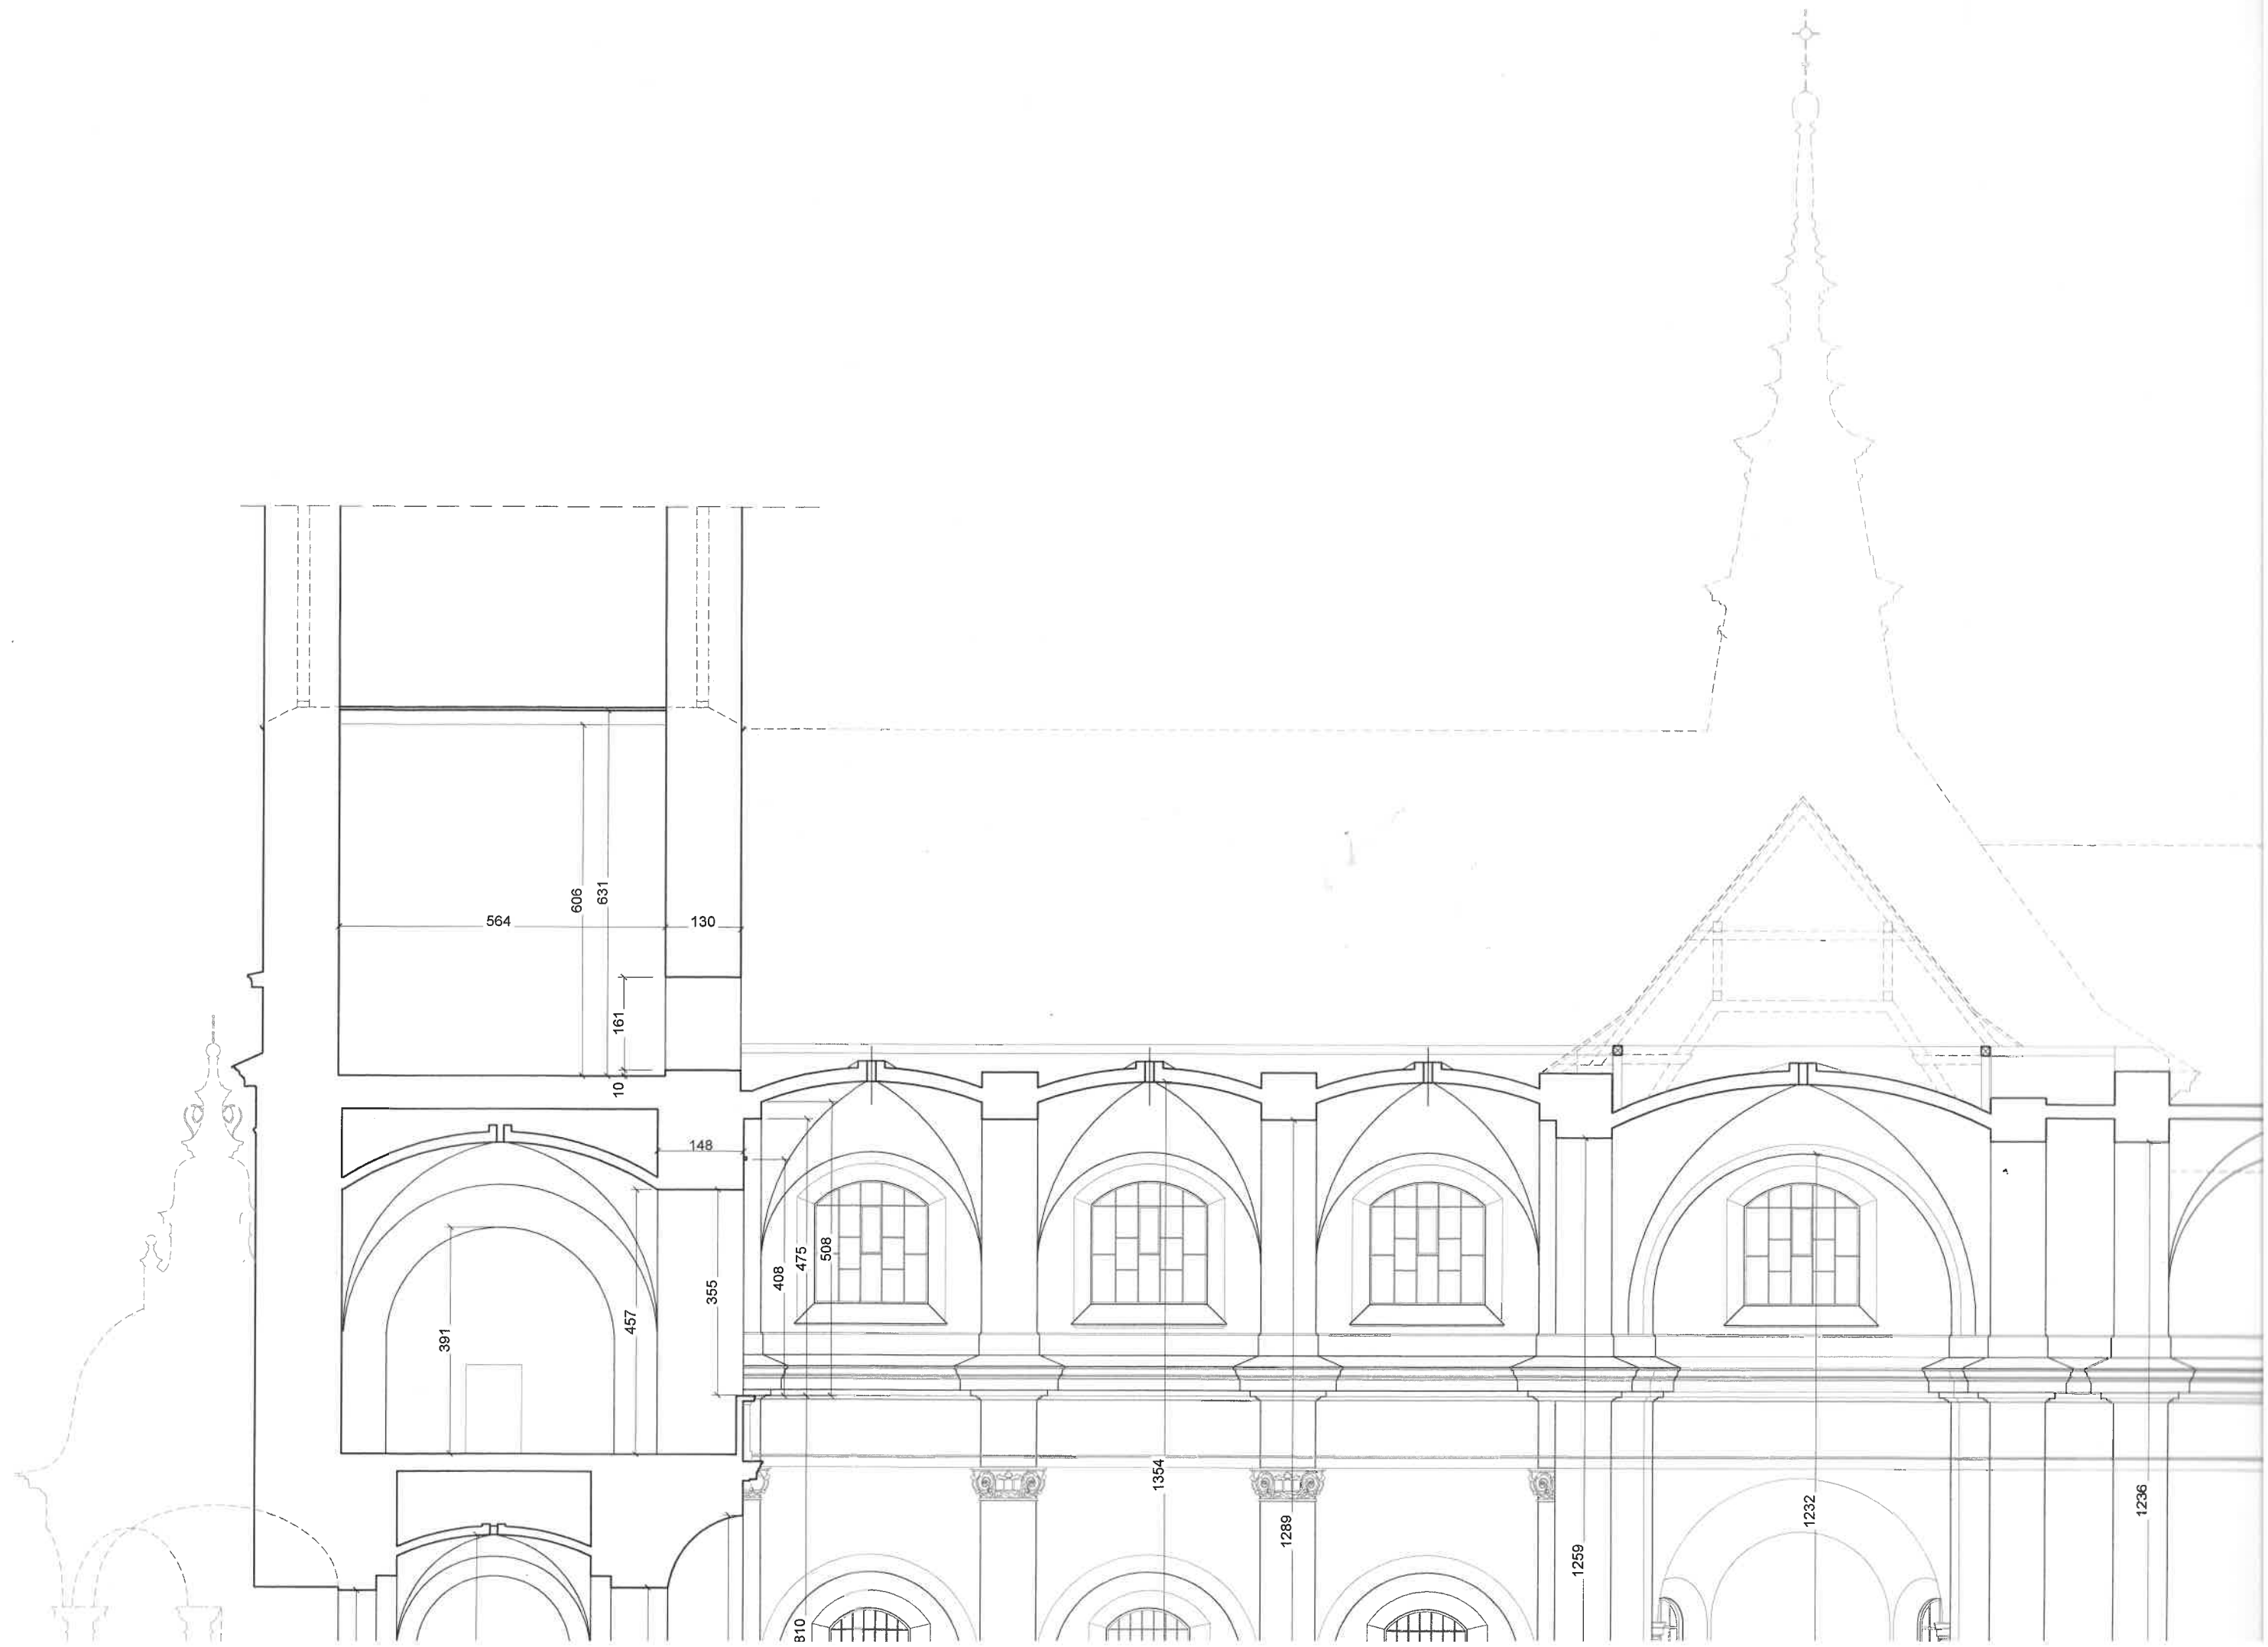


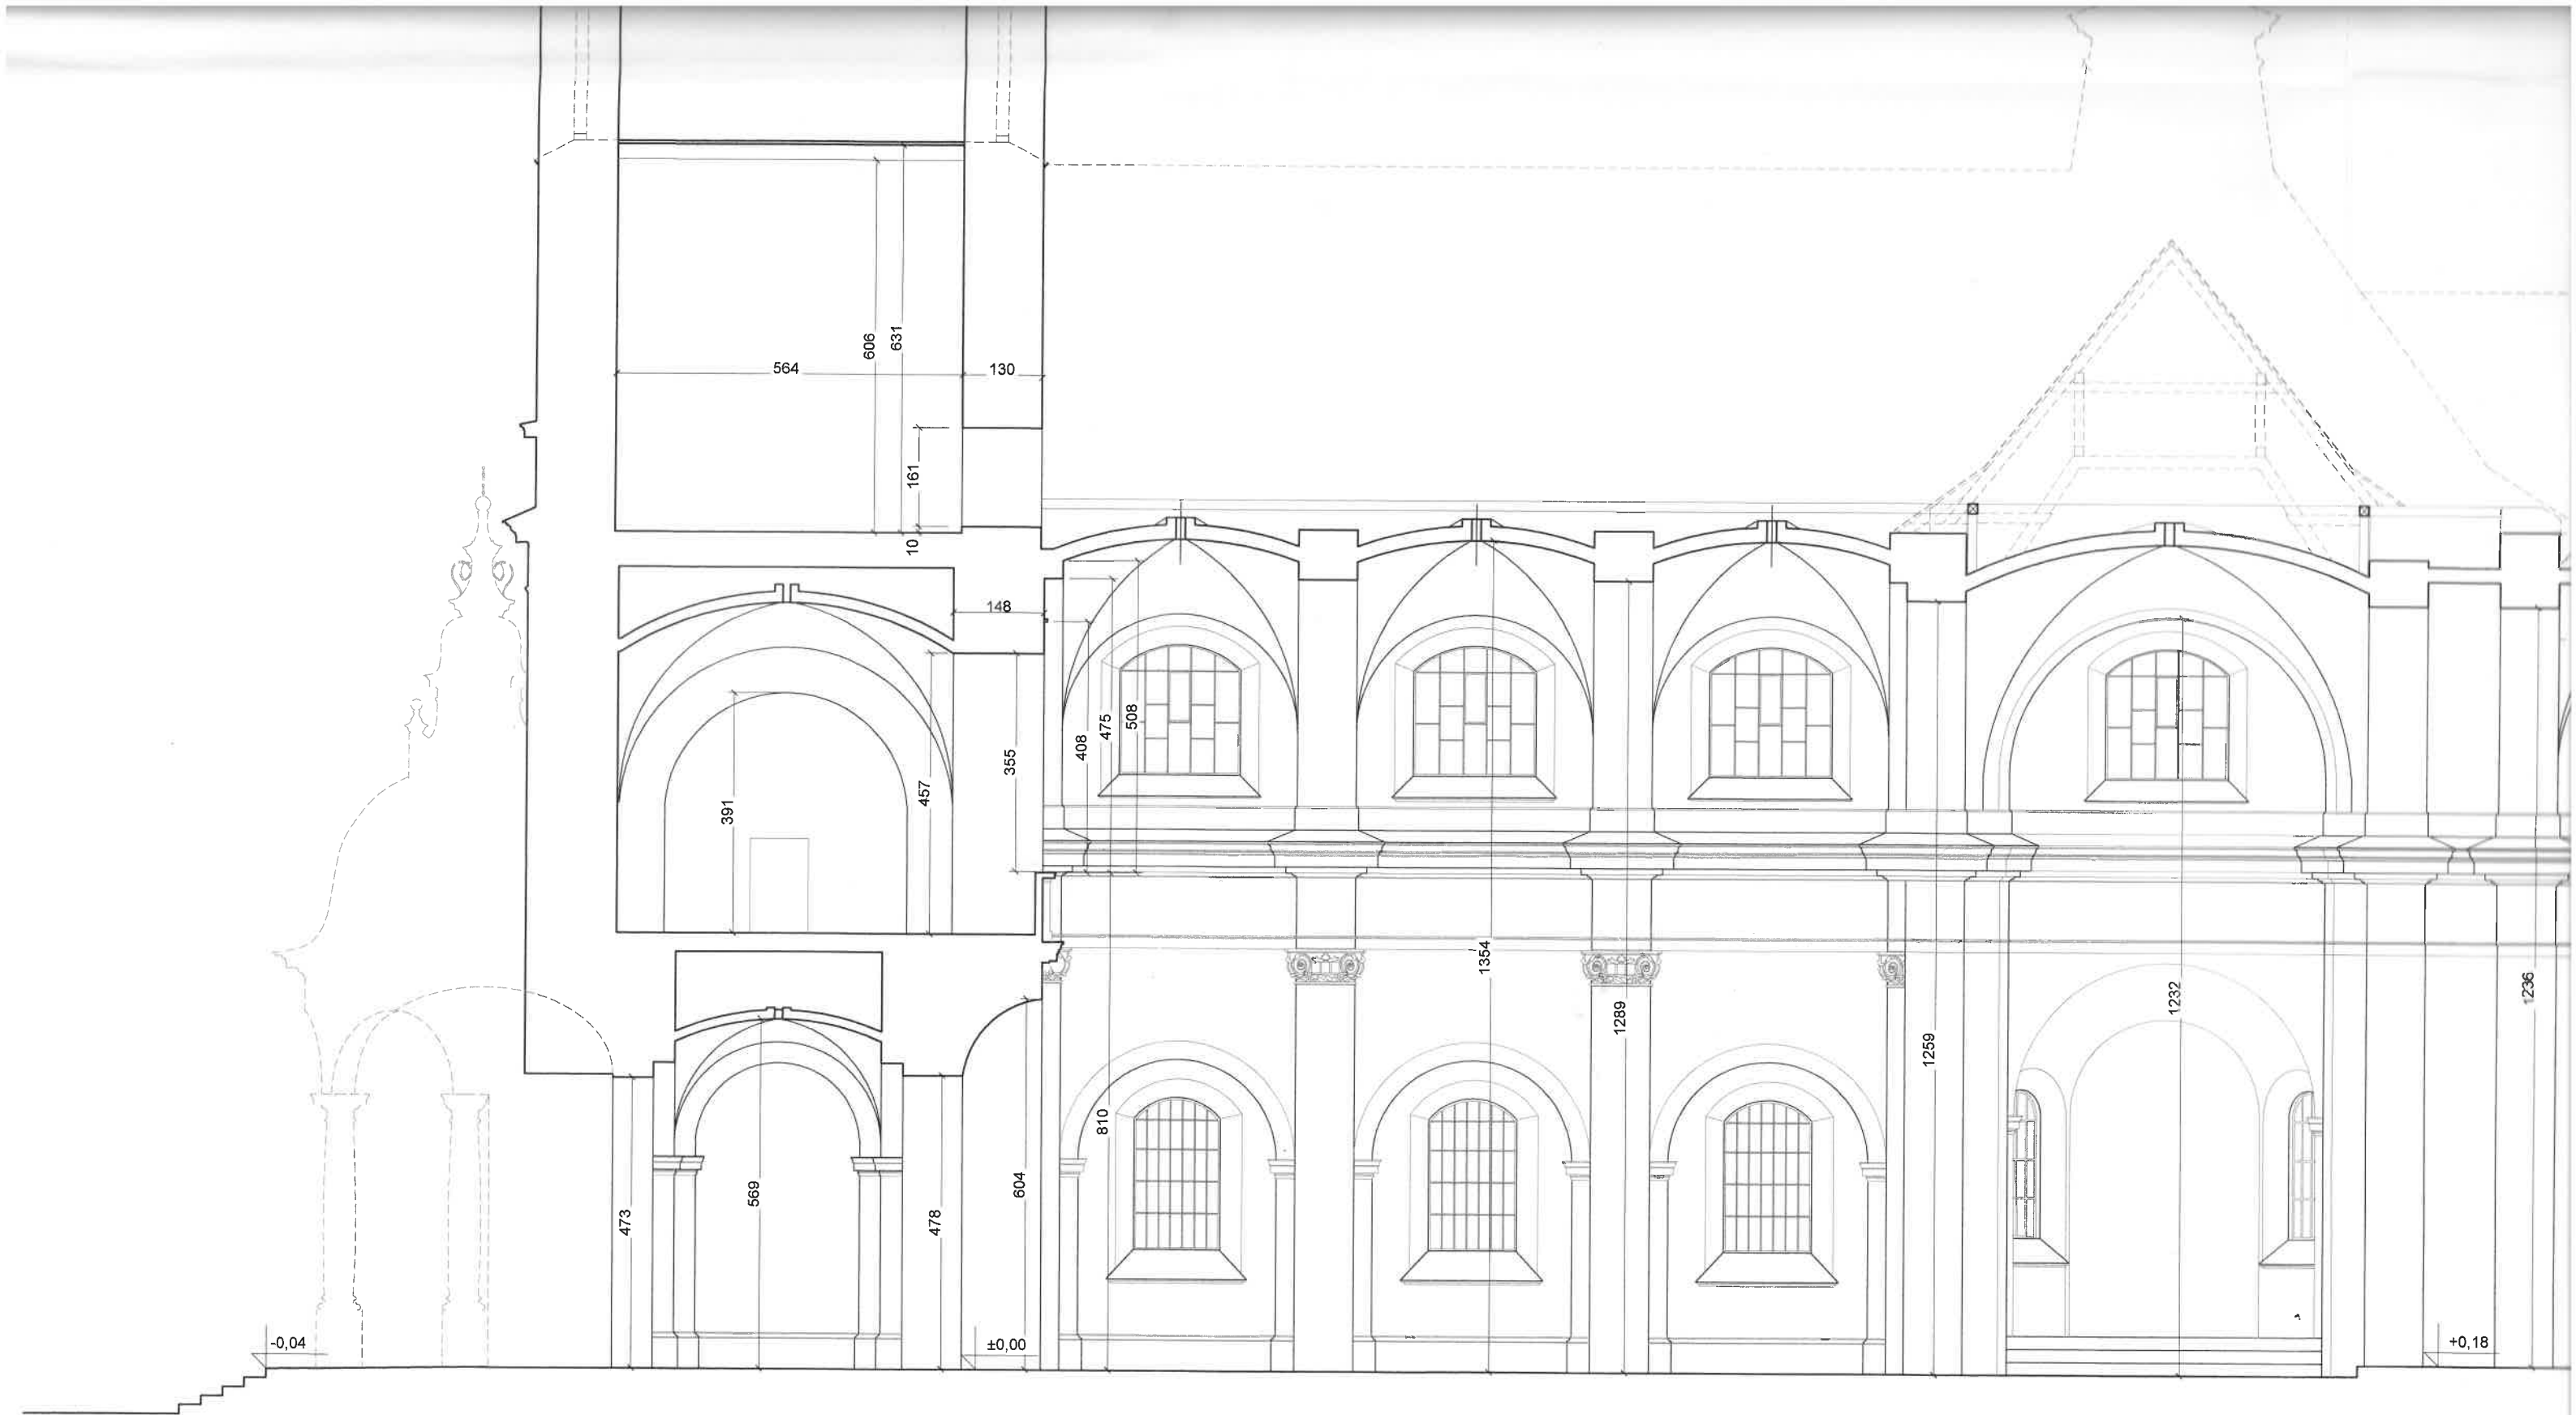





POJĘCIE ARCHITEKTURY
W KRAJOWYM
ZAGOSPODARSTWIE
26-600 Pionki, ul. Żeromskiego 53
tel. 48 363-92-14; tel. 48 363-95-14





 ISO Krzysztof Orzelski 28-236 Rytwiany, ul. Niwy 62 tel. +48 606 350 484; biuro@isorzelski.pl	Obiekt:	KOŚCIÓŁ PW. ŚW. BARBARY W PIONKACH PROJEKT REMONTU ELEWACJI I SCHODÓW WEJŚCIOWYCH WYMIANY ŚLUSARKI I STOLARKI OKIENNEJ, RENOWACJI STOLARKI OKIENNEJ I DRZWIOWEJ, WYMIANY CZĘŚCI POKRYCIA DACHOWEGO ORAZ MONTAŻU PRZEGRÓD PRZESZKLONYCH Z DRZWIAMI W PRZEDSIÖNKACH DO NAW BOCZNYCH działka nr ewid. 1607/2, Pionki	Nr rys.: 6
	Adres:	PARAFIA PW. ŚW. BARBARY Al. Jana Pawła II 1, 26-670 Pionki	Skala: 1:100
	Inwestor:		Data: 2023-06
	Rysunek:	PRZEKRÓJ B-B -NWENTARYZACJA <i>Ewelina Kowalczyk</i>	
ARCHITEKTURA	Projektant:	mgr inż. arch. Ewelina Kowalczyk 74/LBOIA-OKK/2010	



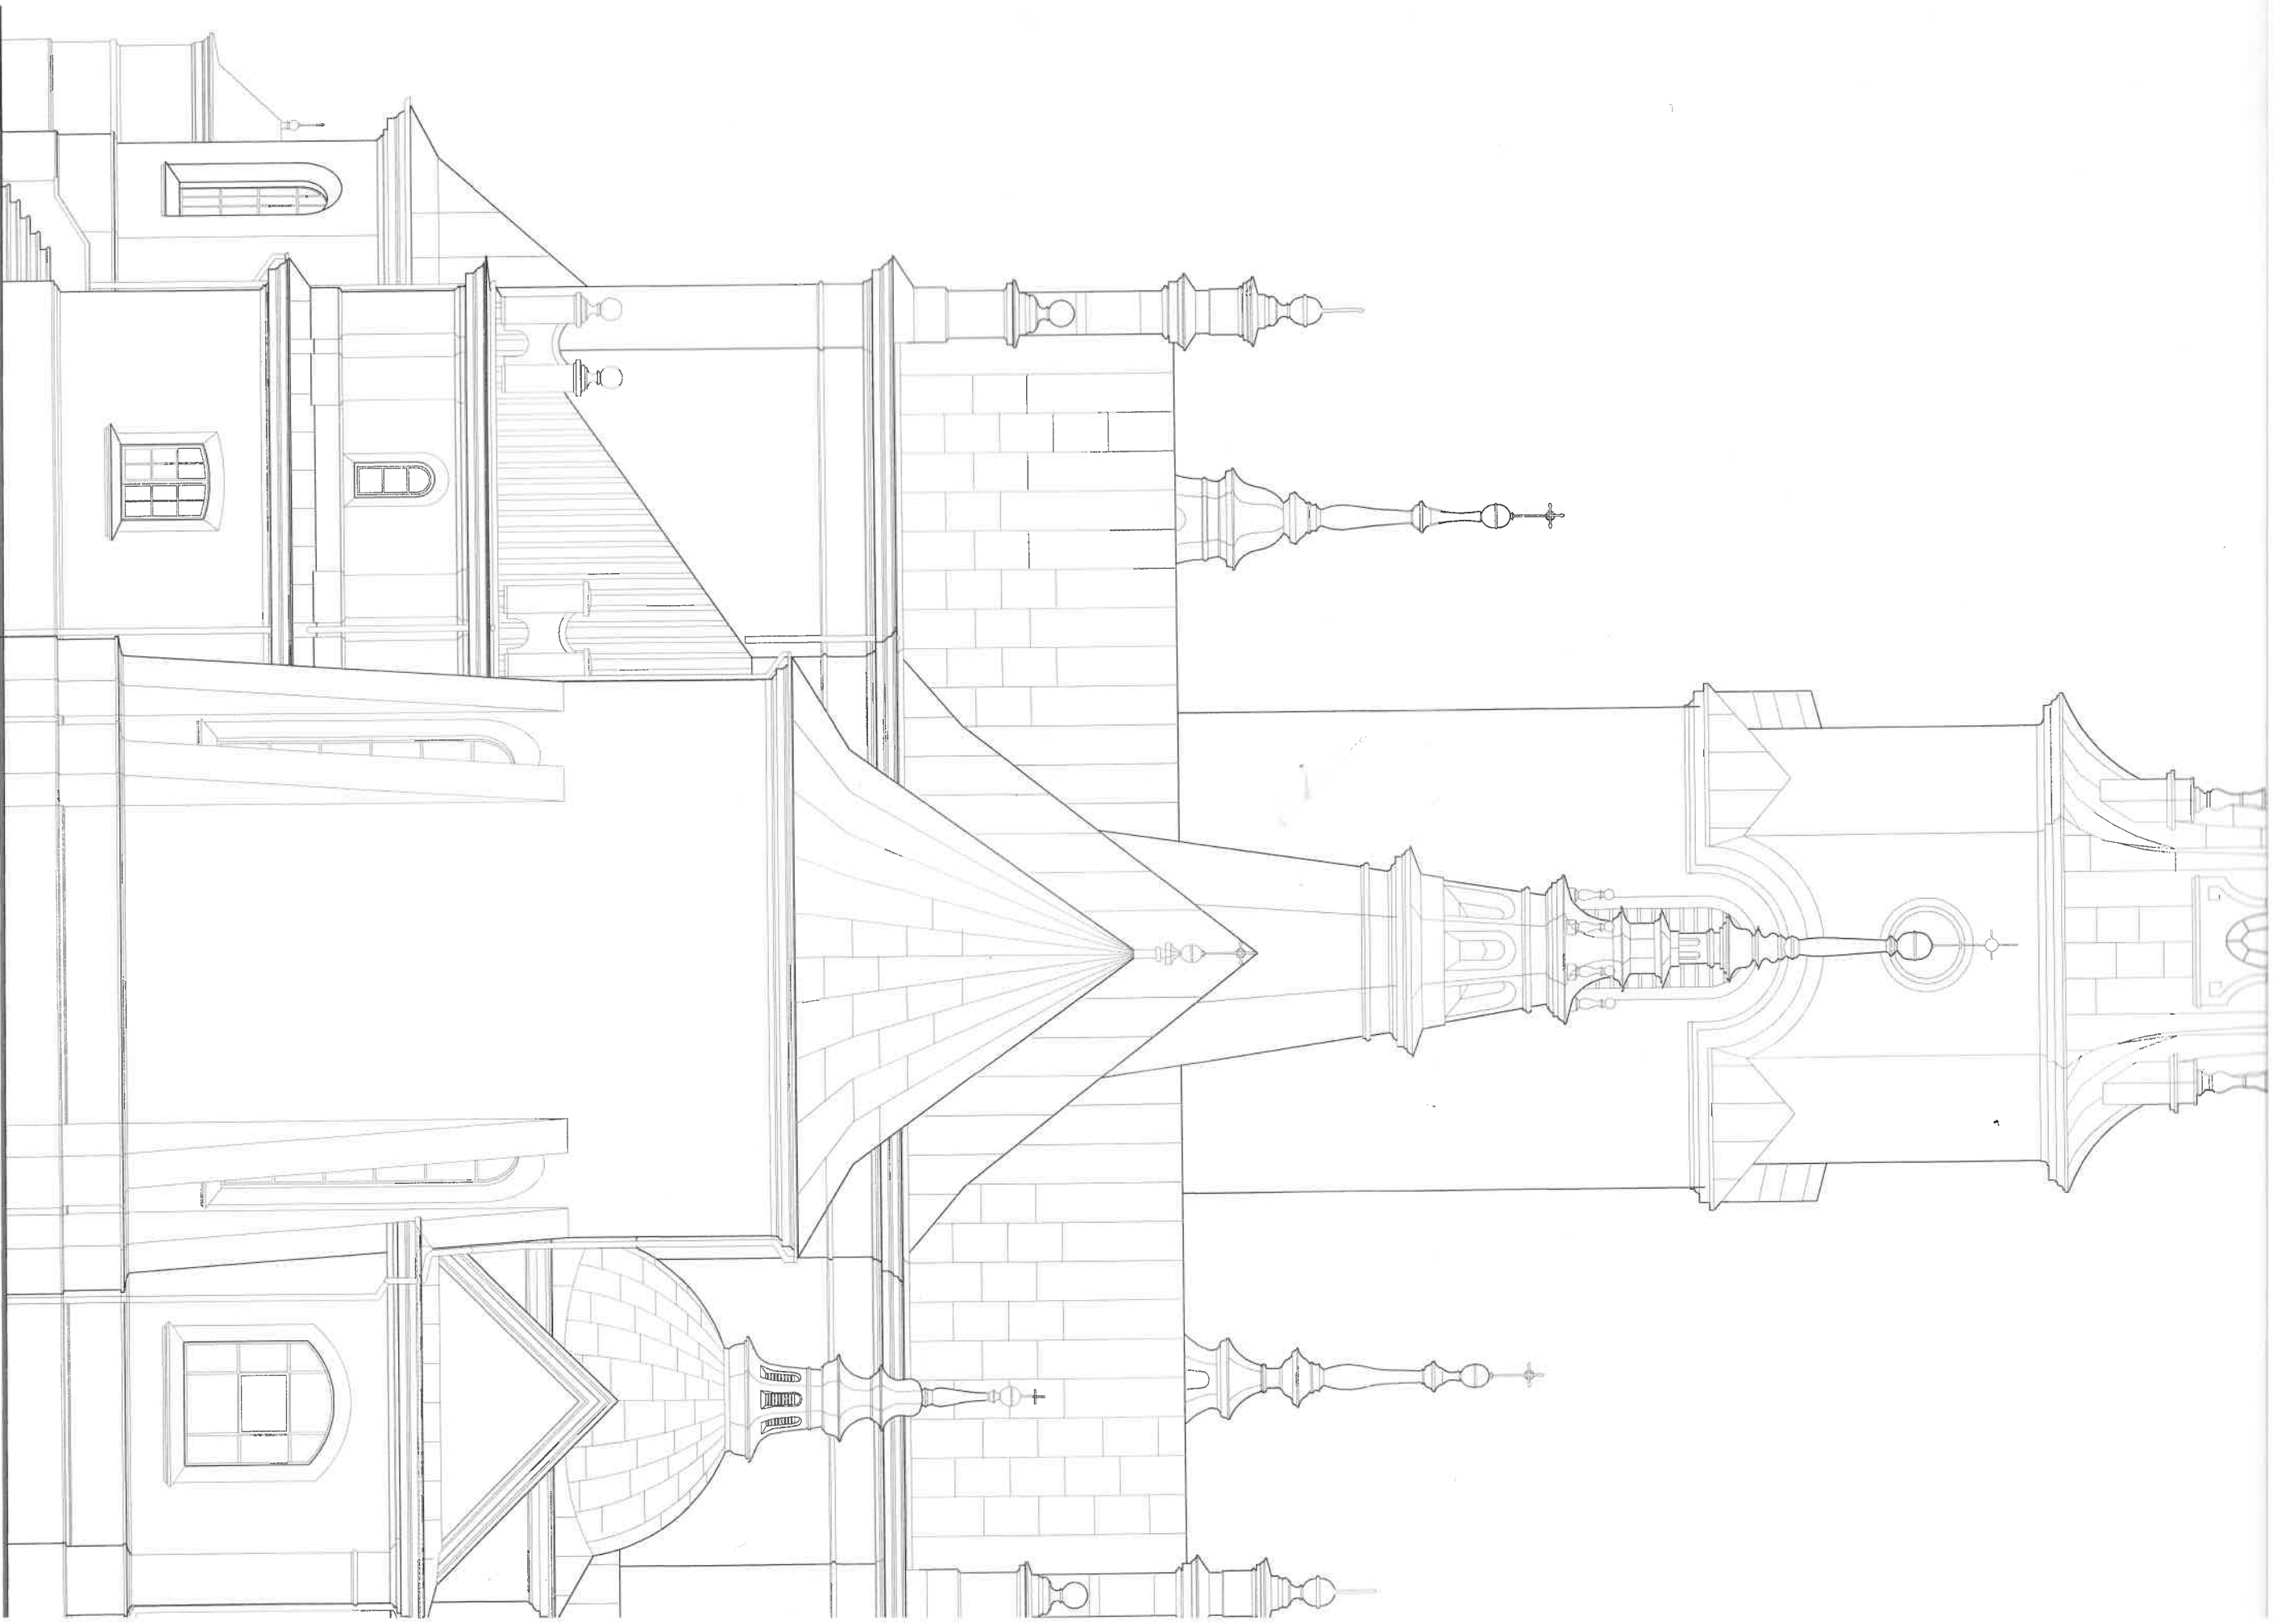


ELEVACJA POŁUDNIOWO - WSCHODNIA

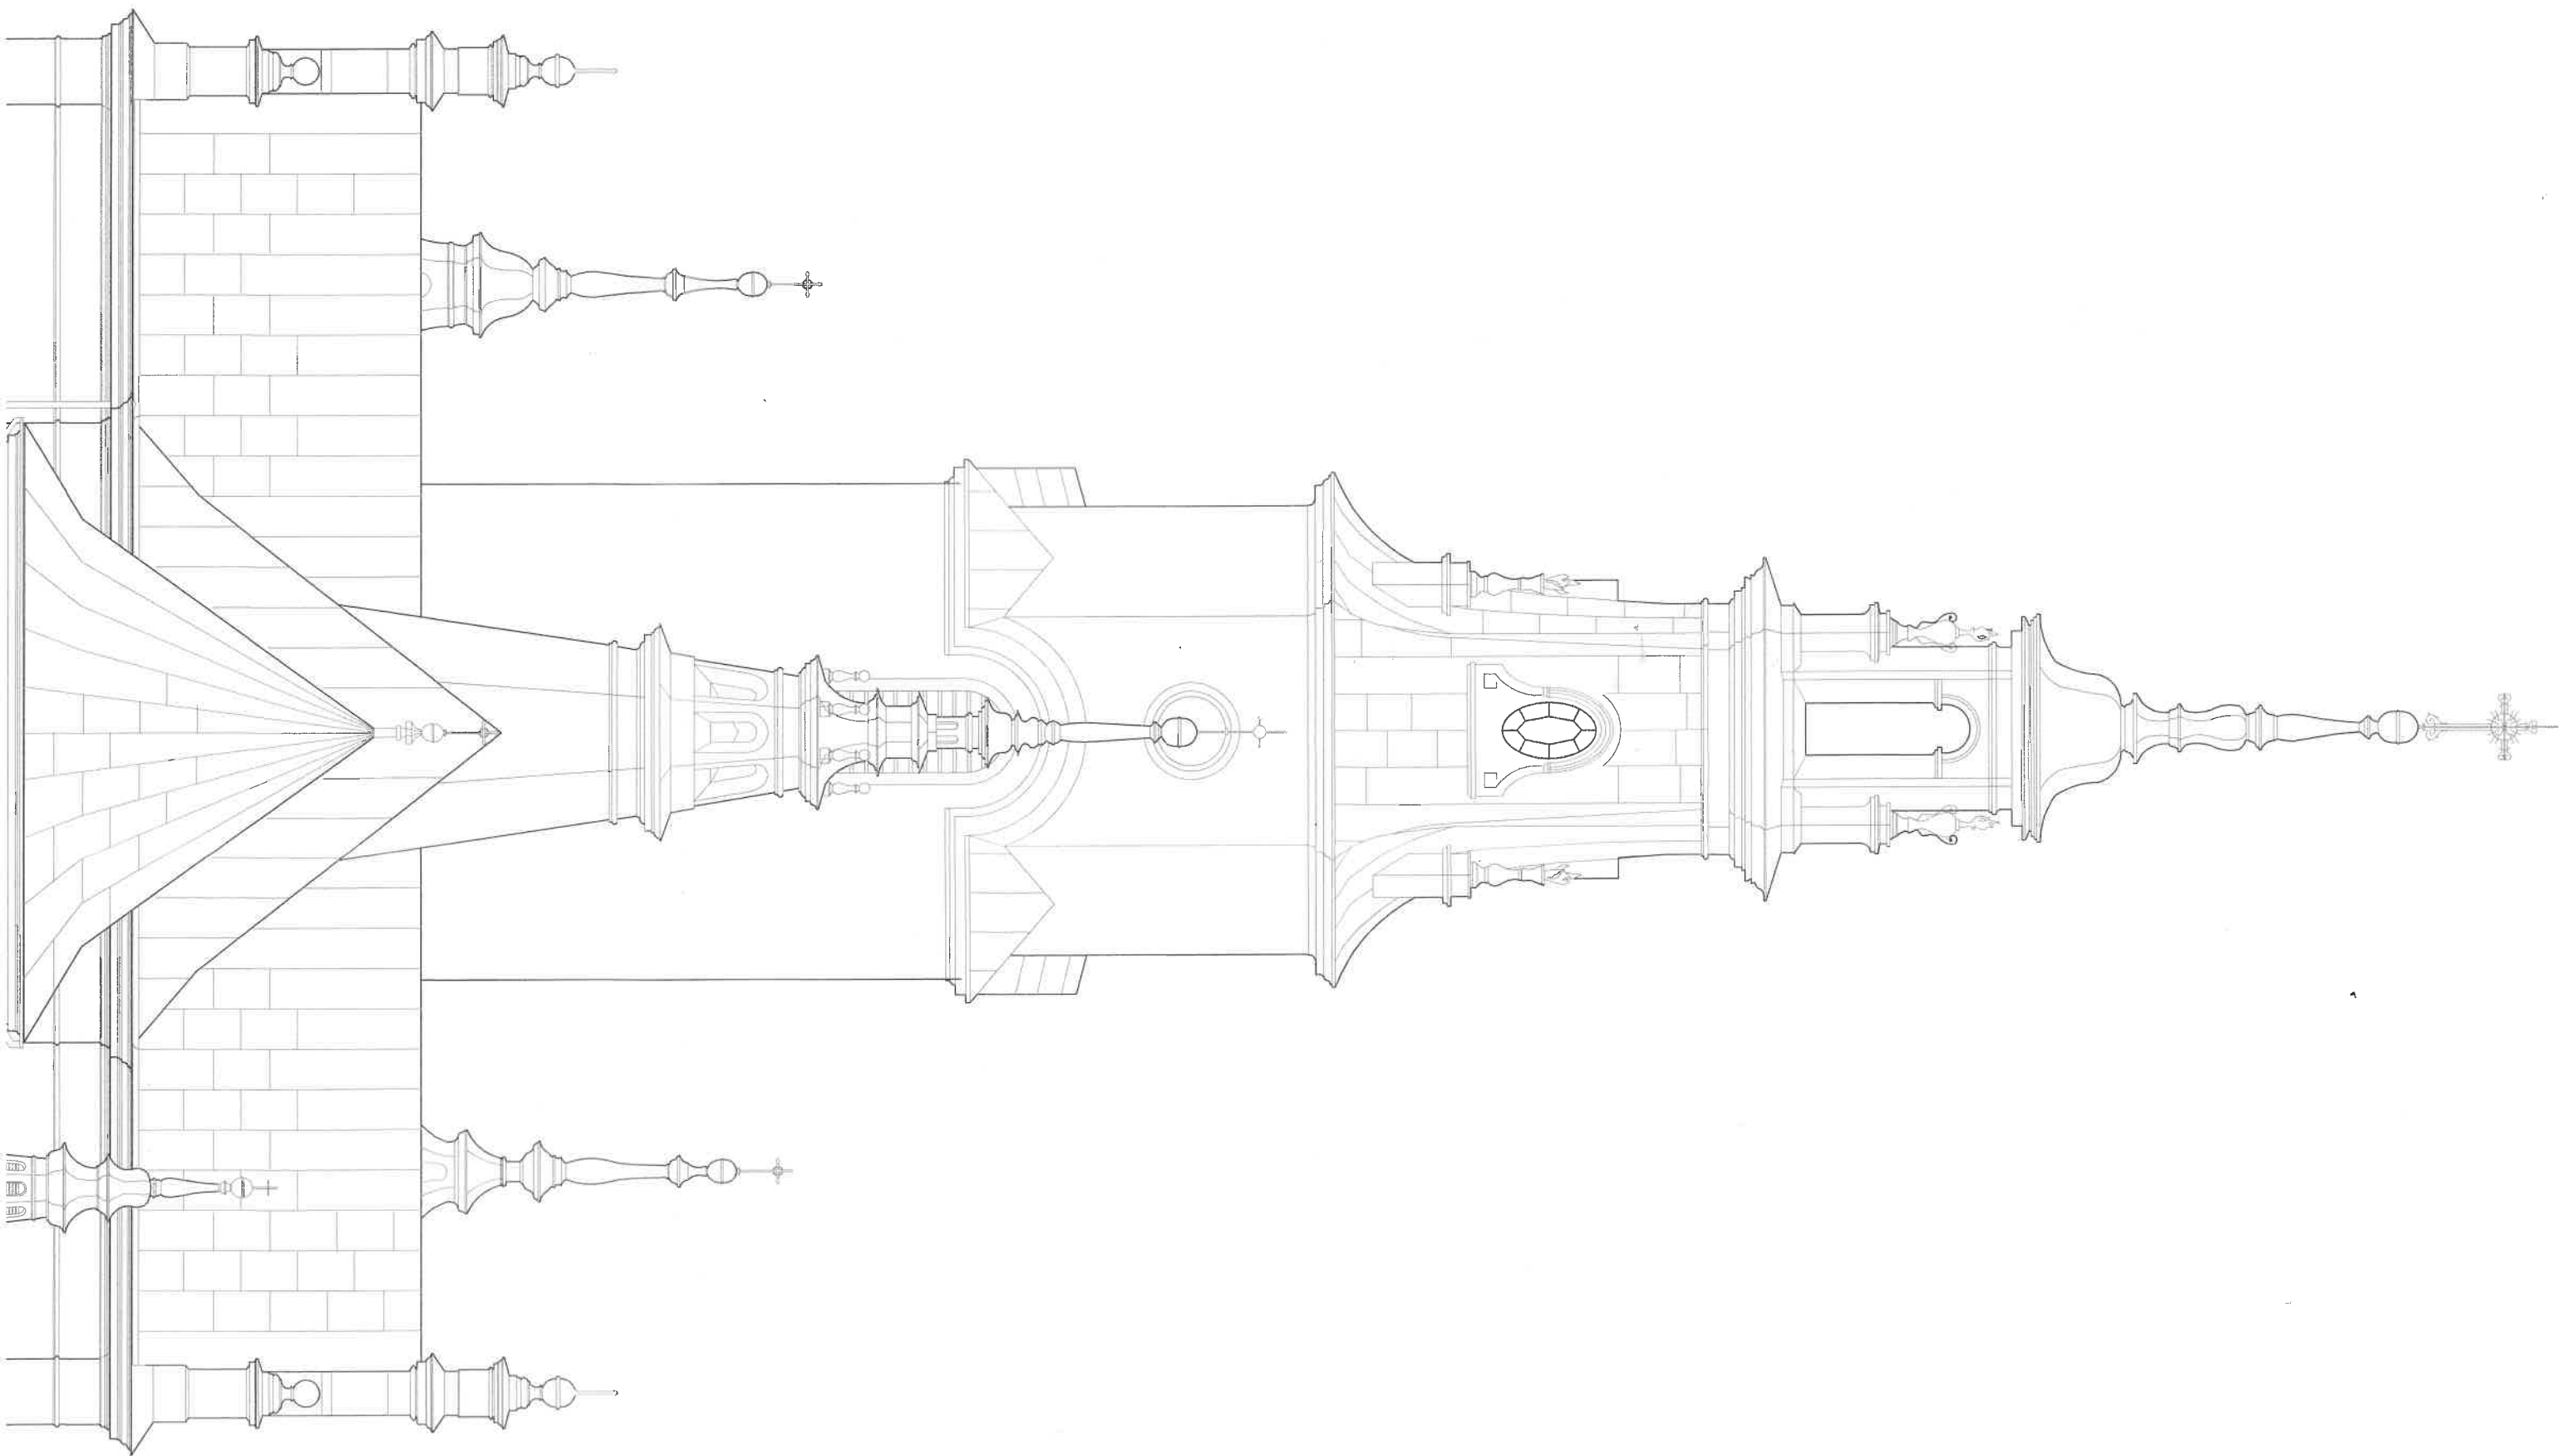

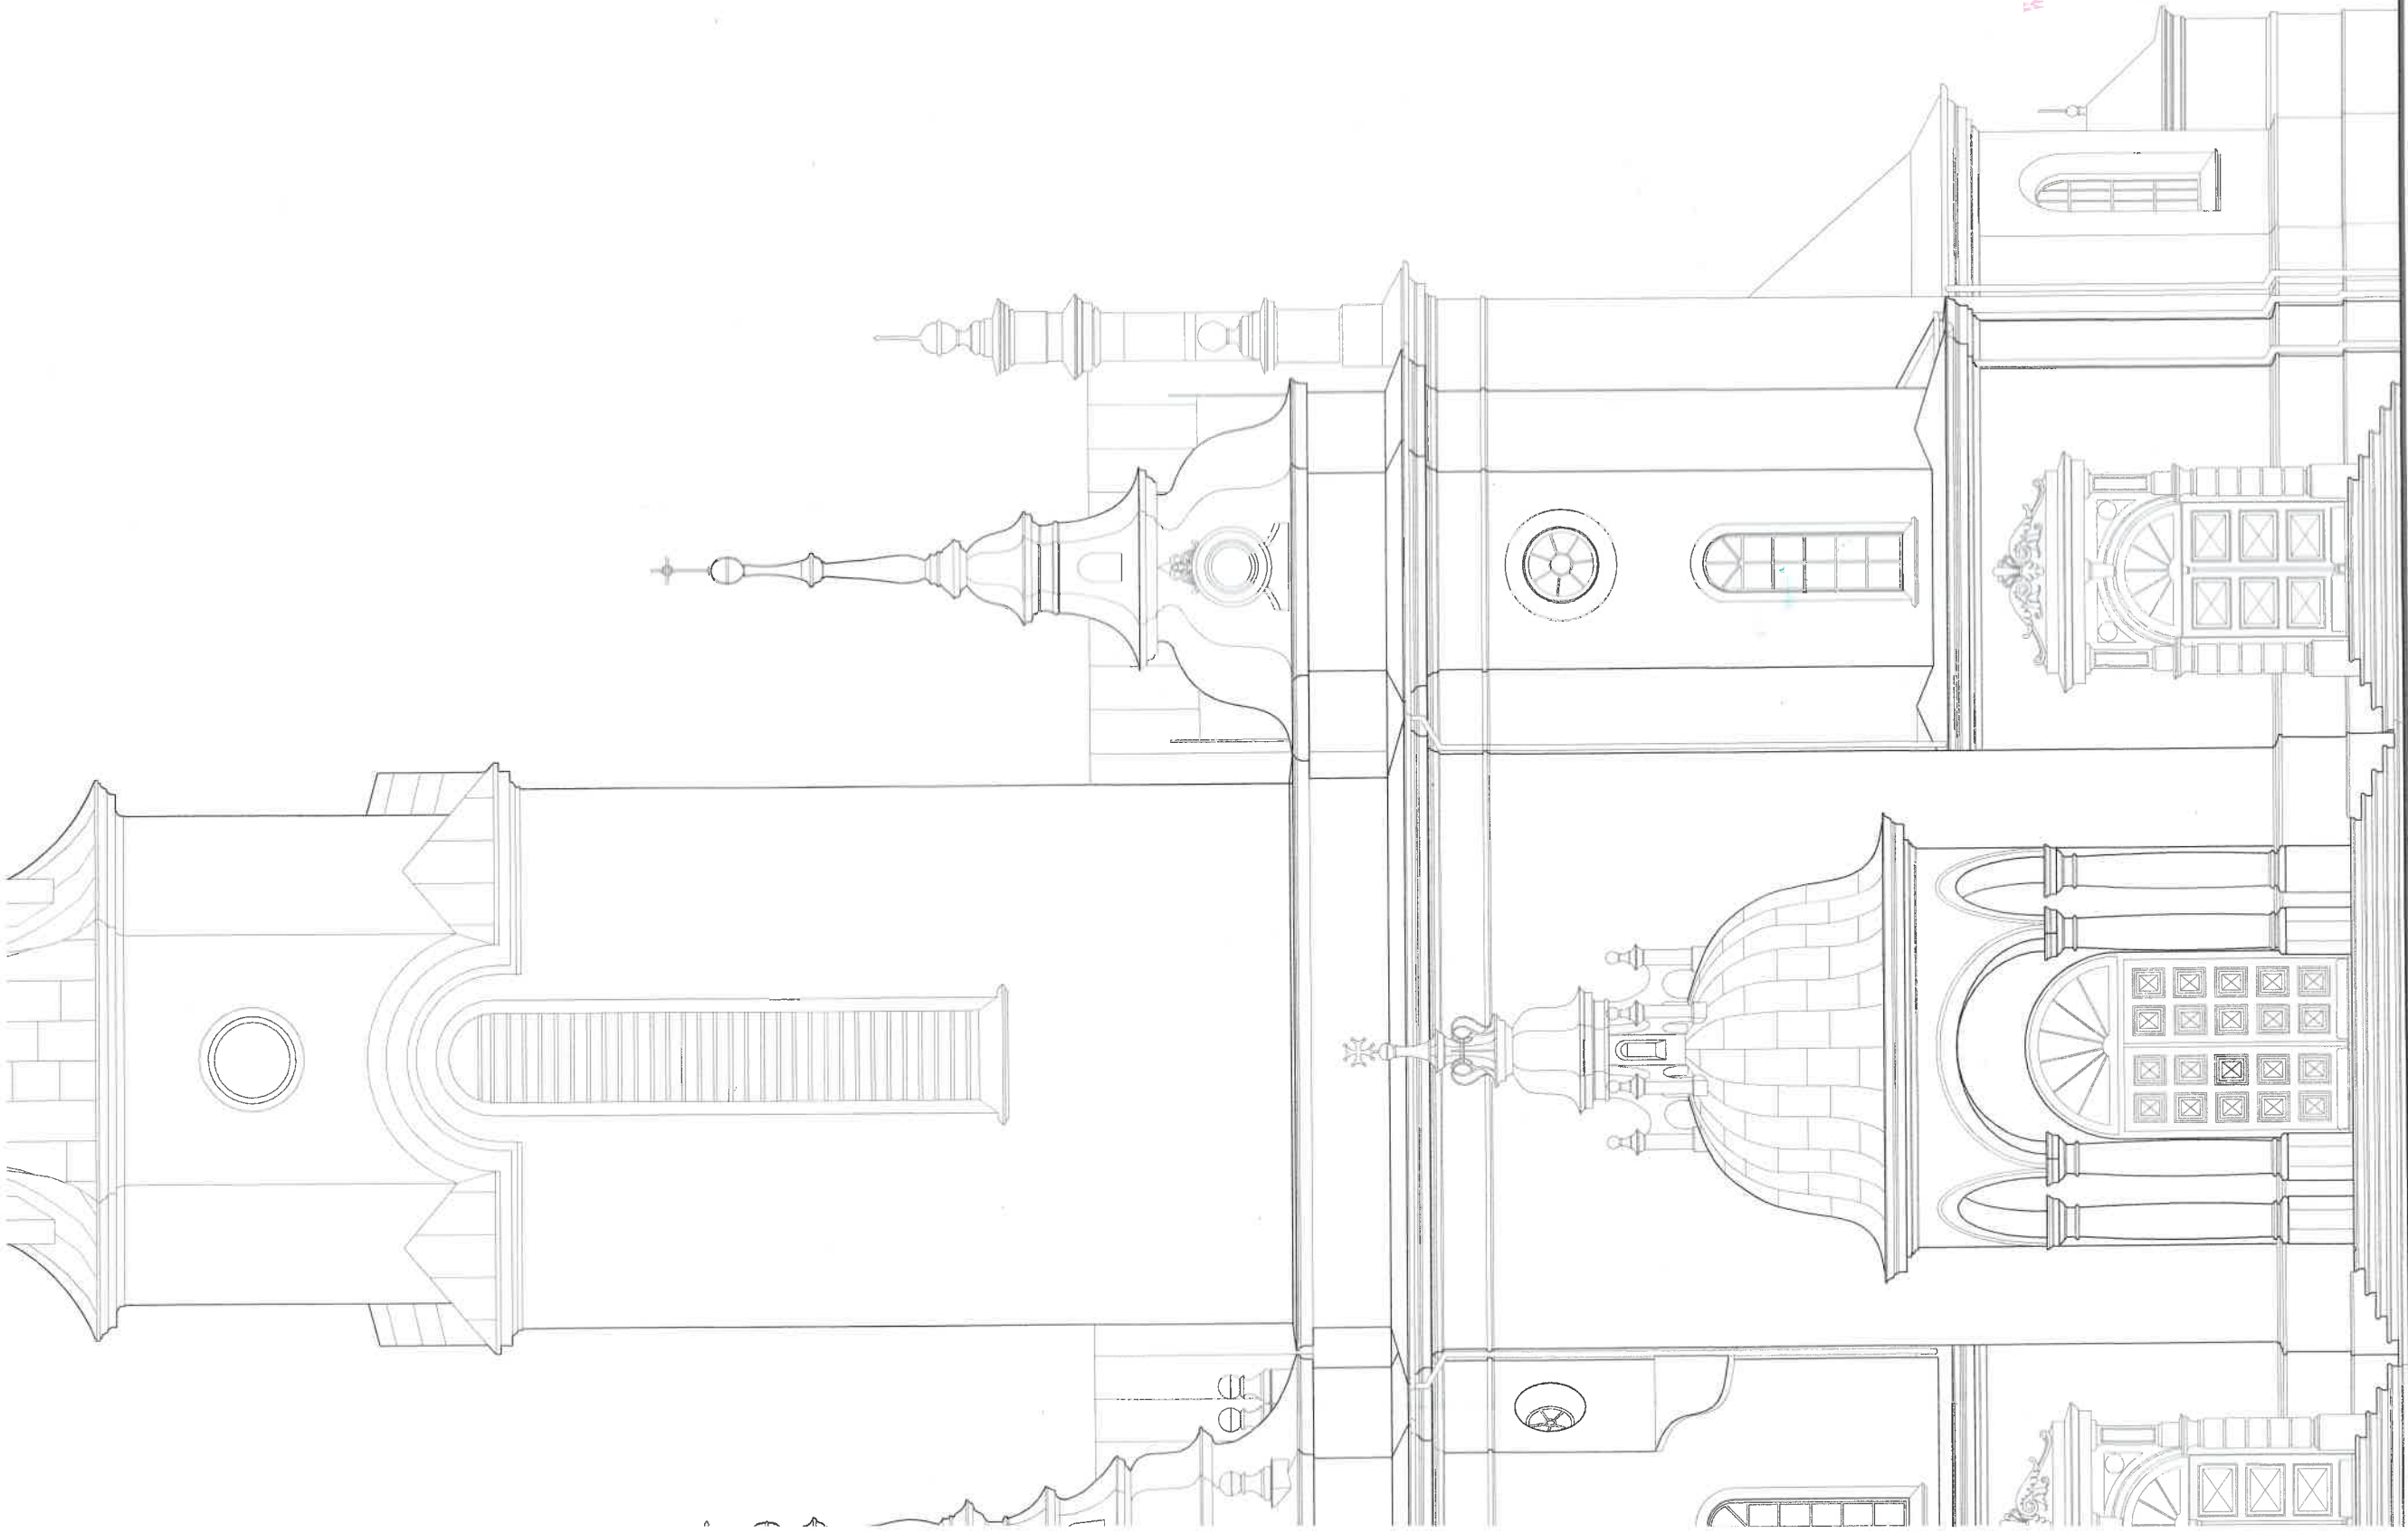
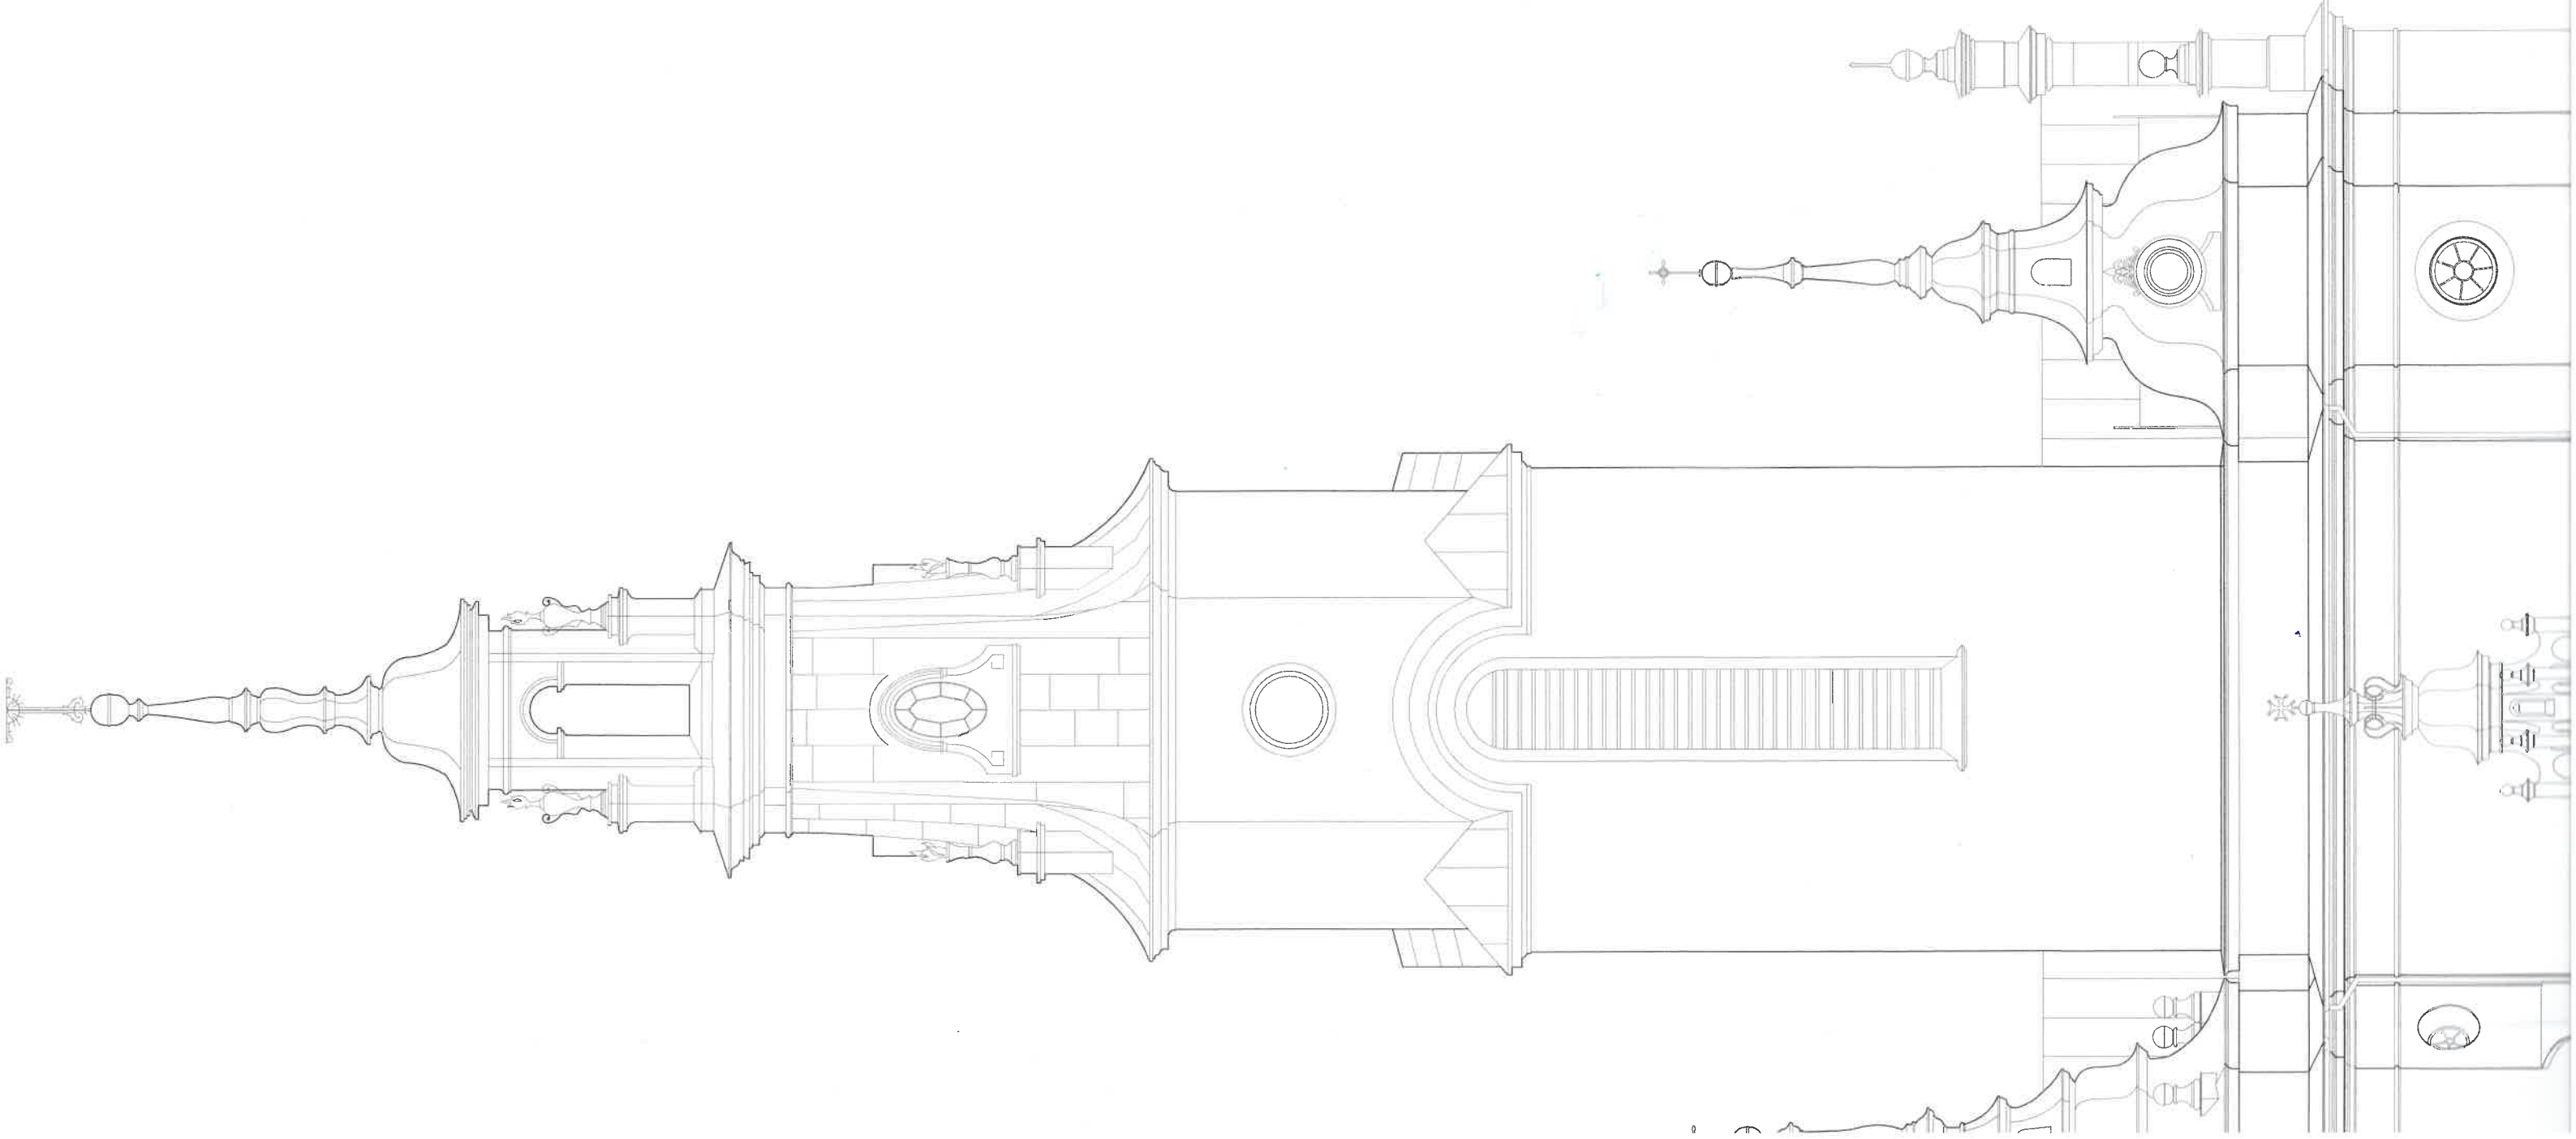



ZACHODNIA


WOJEWÓDZKI URZĄD OCHRONY ZABYTKÓW
W WARSZAWIE
Delegatura w Pionkach
26-Gł. 13a, 26-670 Pionki, woj. łódzkie, tel. 48 363-92-14; fax 48 363-85-14

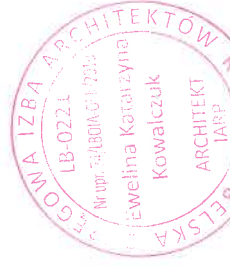


 ISO Krzysztof Orszakowski -38 236 Rykielany ul. Nowy Świat 52 tel. +48 606 350 464, biuro@orszakowski.pl	Obiekt:	KOŚCIÓŁ PW. ŚW. BARBARY W PIONKACH PROJEKT REMONTU ELEWACJI I SCHODÓW WEŚCIOWYCH, WYMAGANY ŚLUSARSKI I STOLARKIENSKI, RENOWACJI STOLARKI DREWNIANEJ I DREWNIOWEJ, WYMAGANY CZĘŚCI POWIERZACHOWEGO ORAZ MONTAŻU PRZEGÓD PRZESZKÓNYCH Z DREWNA W PRZEDSIĘWZANIACH DO NOWYCH BOCZNYCH	Nr rys.: 7
	Adres:	działka nr ewid. 1607/2, Pionki	Skala: 1:100
	Investor:	PARAFIA PW. ŚW. BARBARY Al. Jana Pawła II 1, 26-670 Pionki	Data: 2023-06
	Rysunek:	ELEWACJE POŁUDNIOWO-ZACHODNIA INWENTARYZACJA	
ARCHITECTURA	mgr inż. arch. Ewelina Kotaczyńska <i>Ewelina Kotaczyńska</i>		




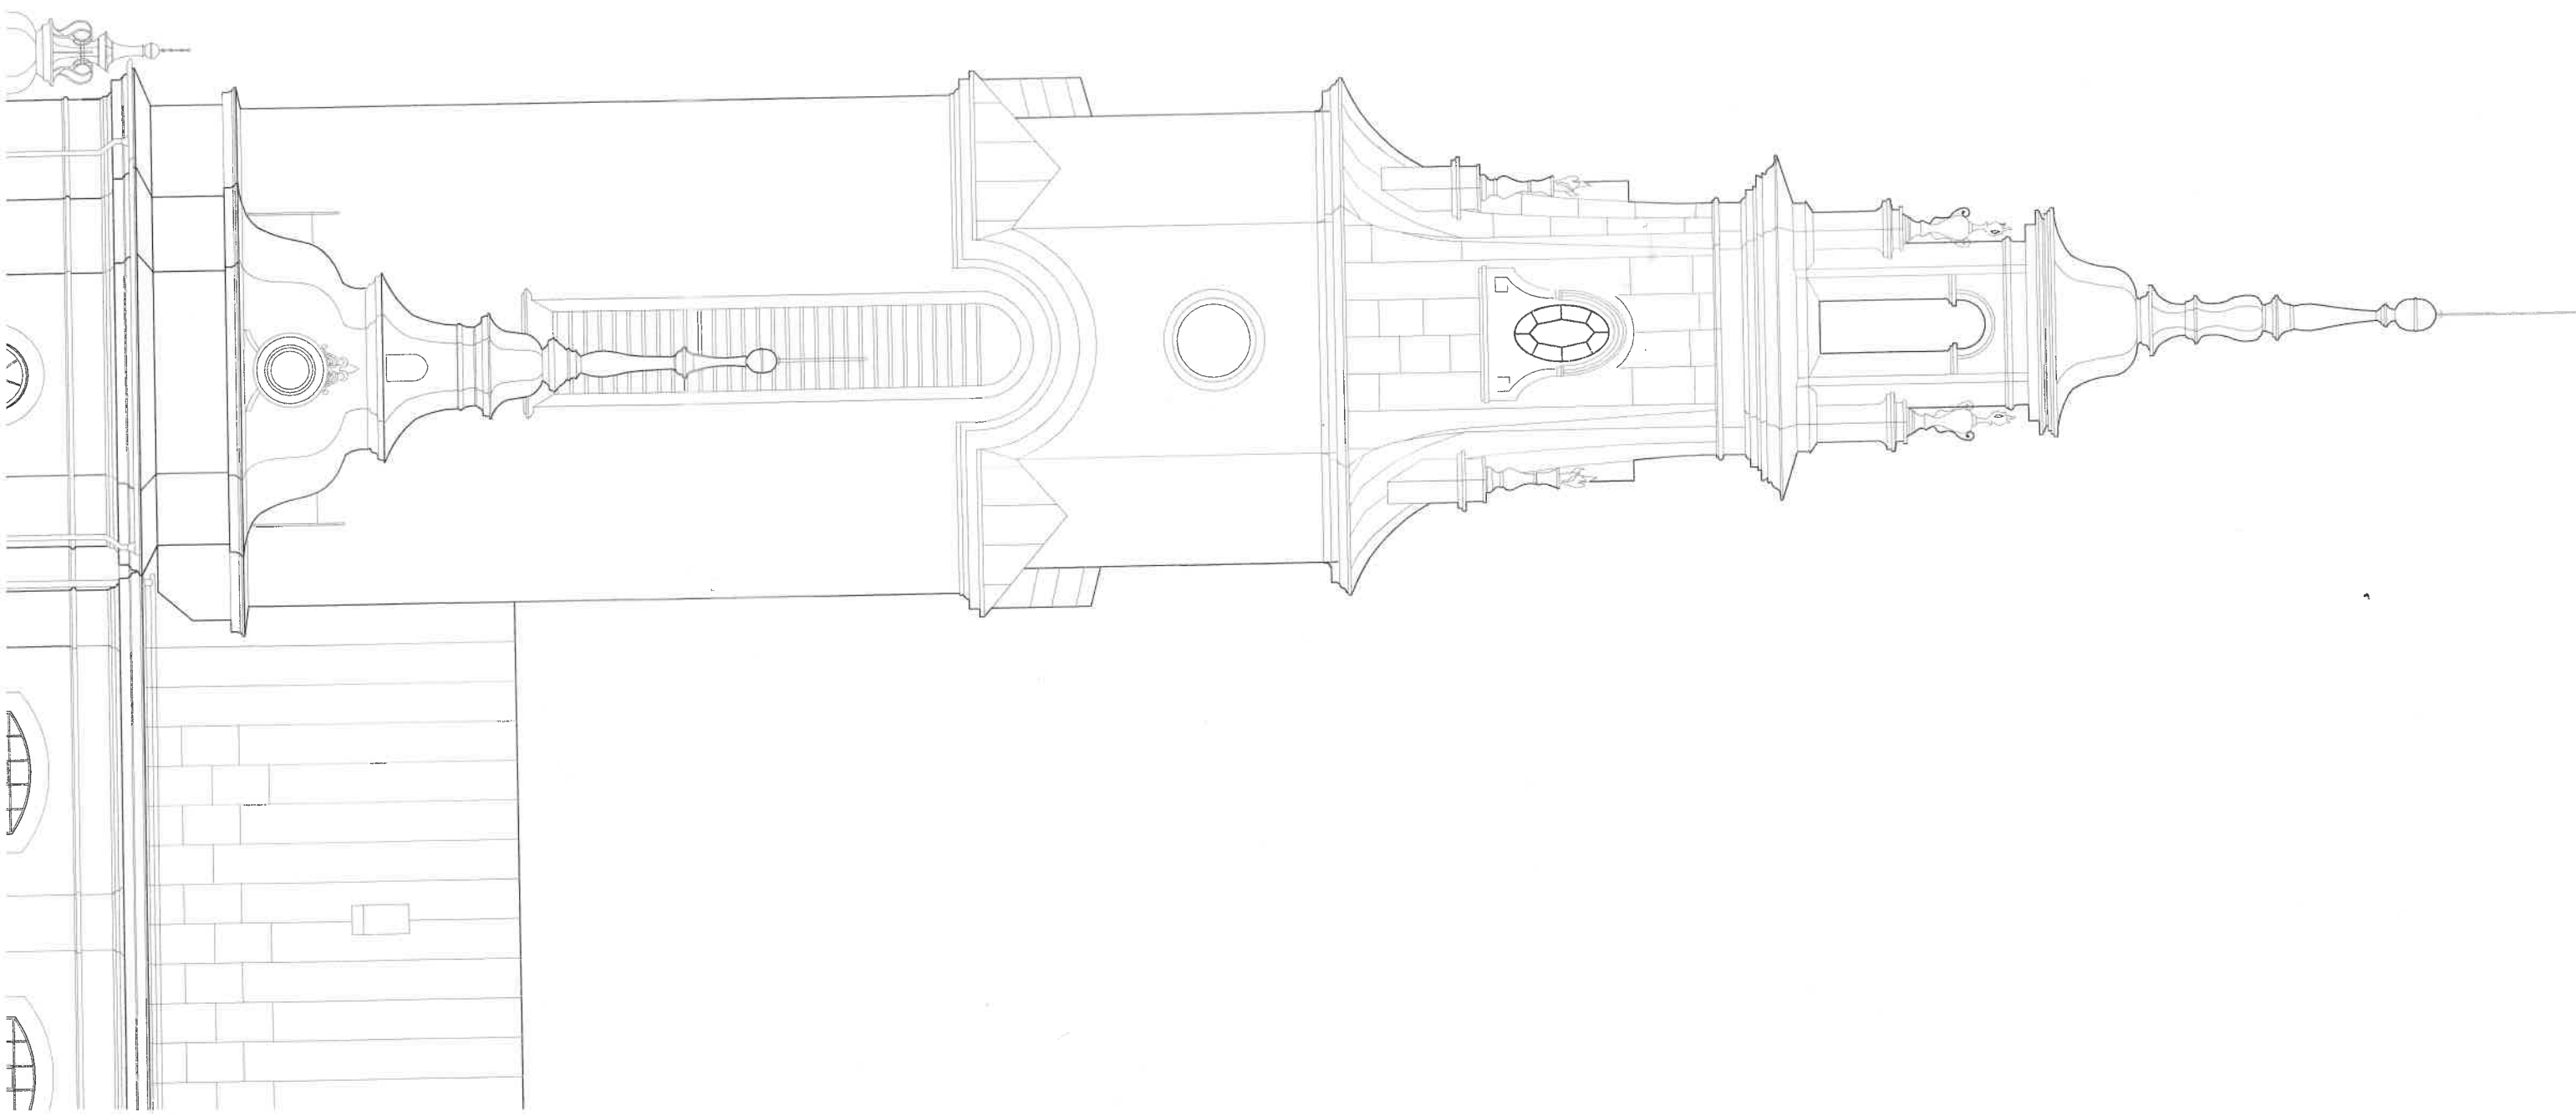


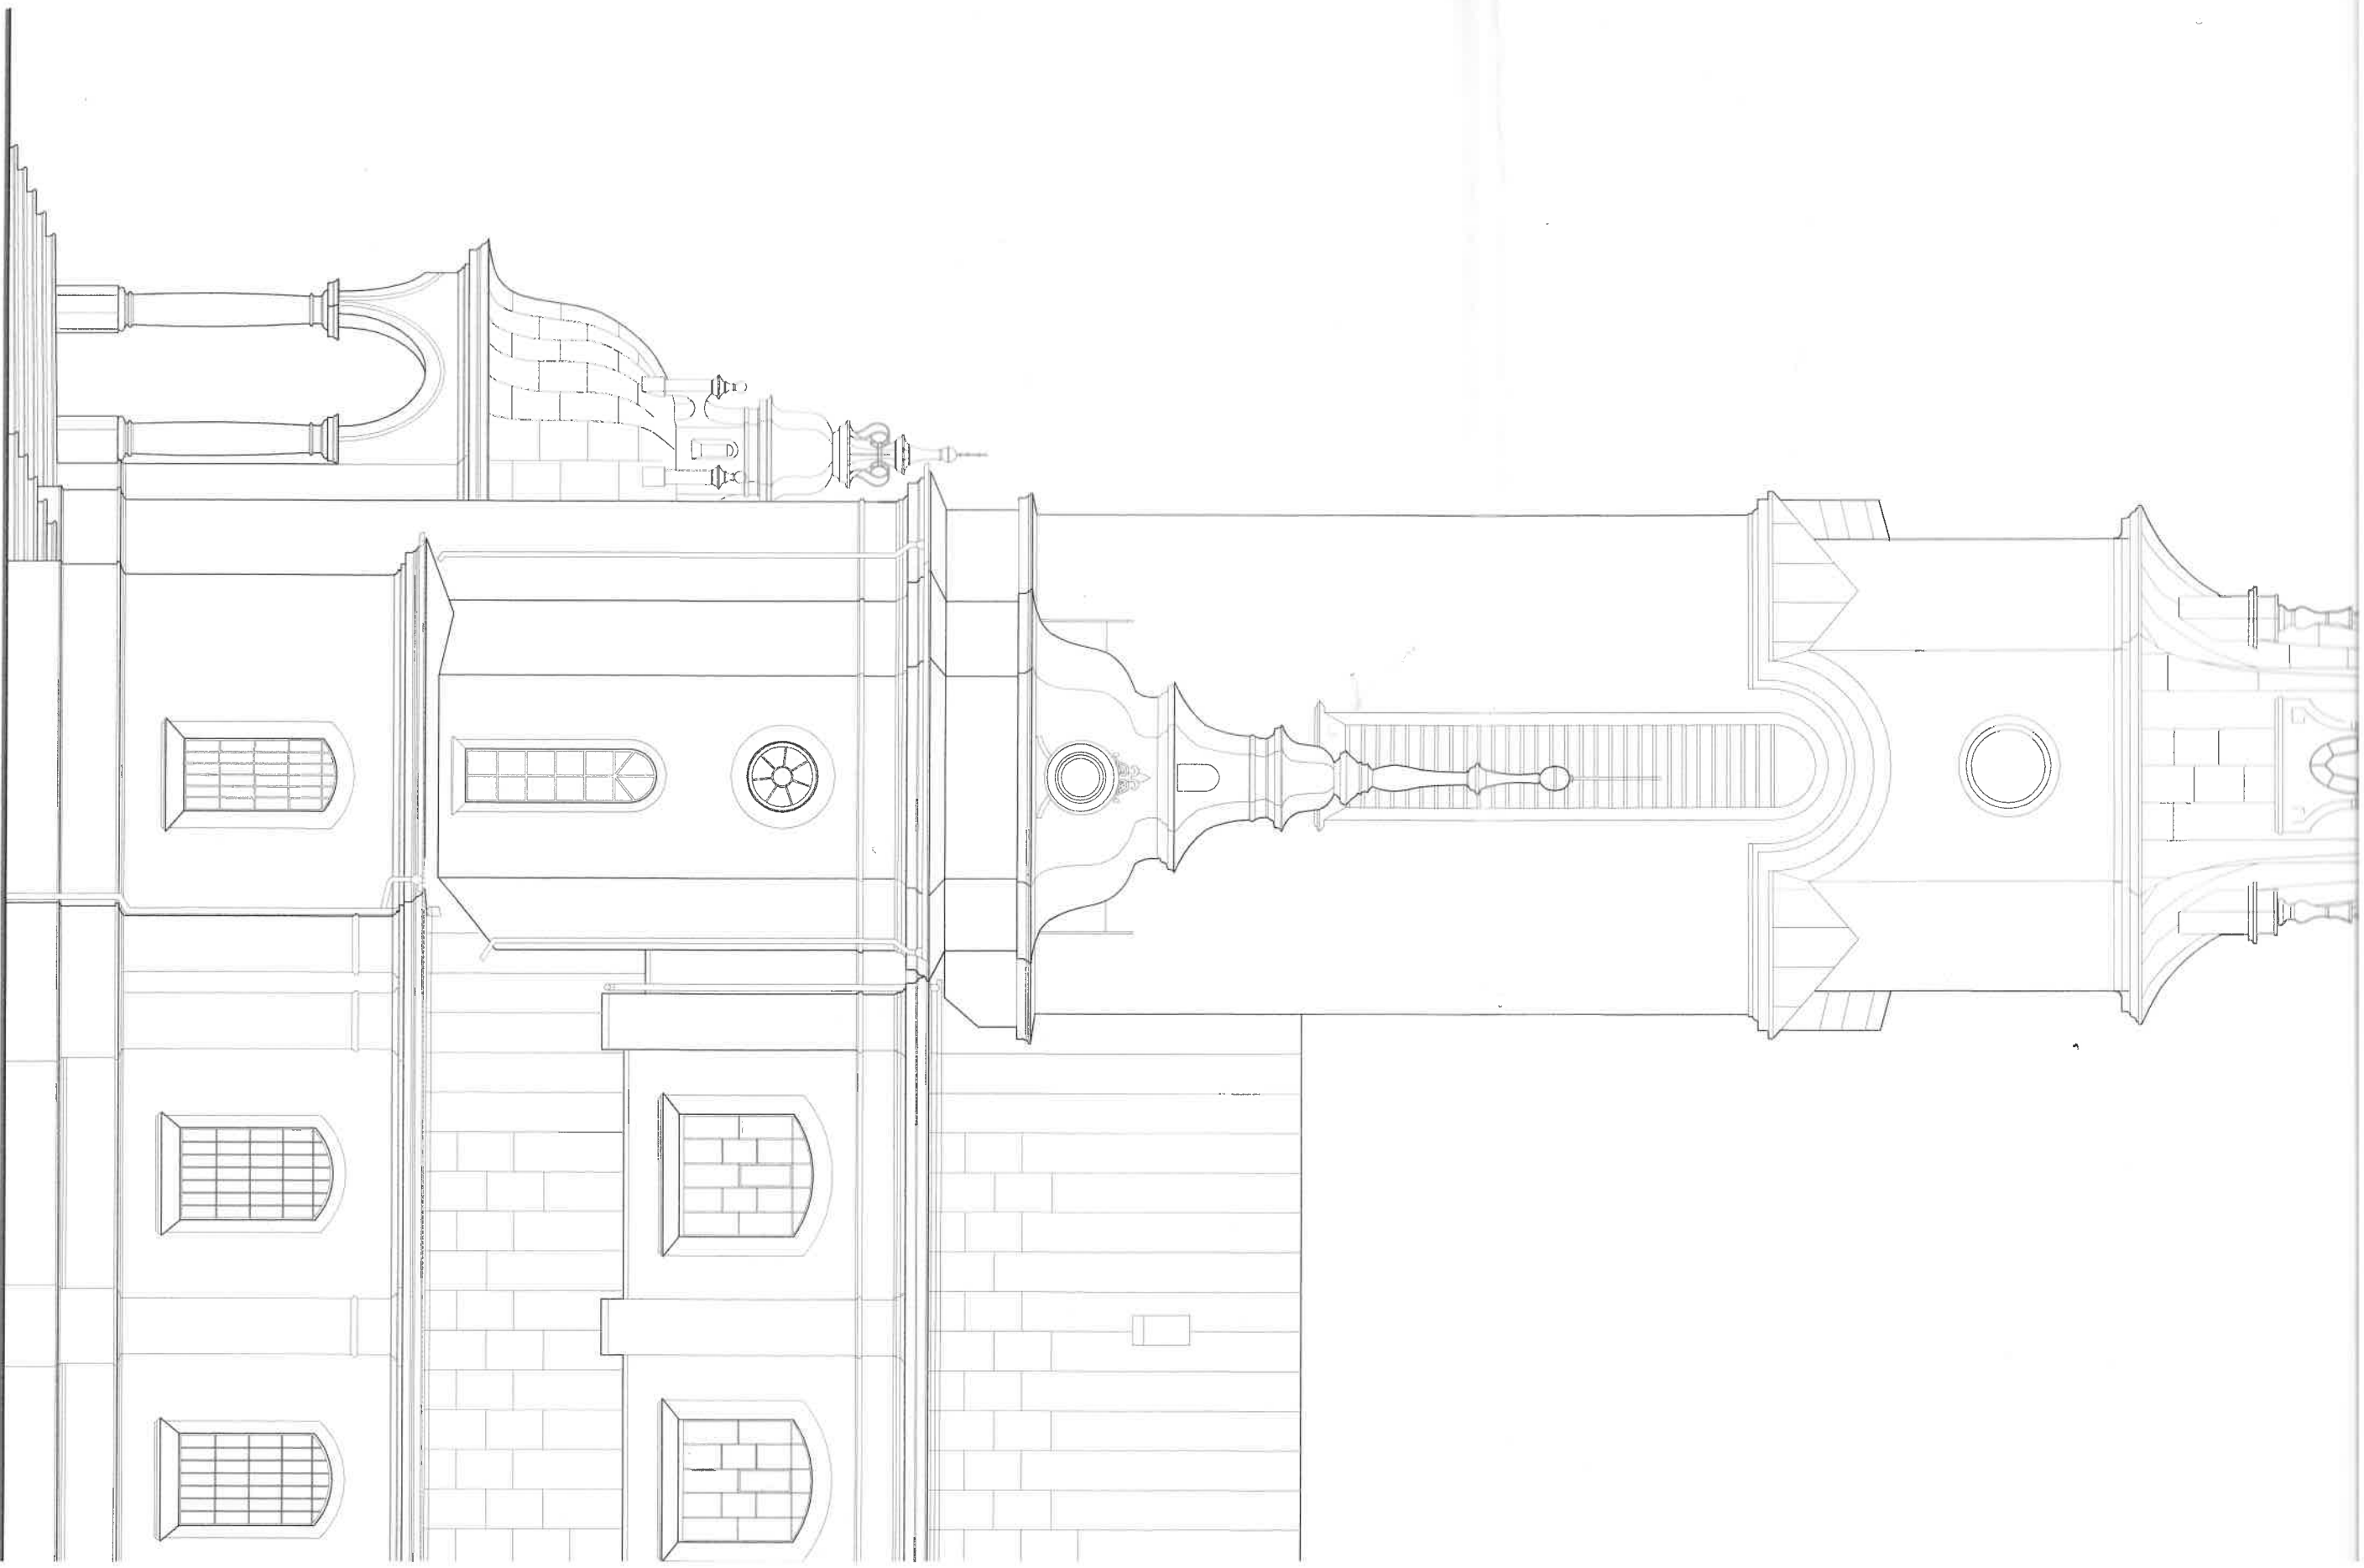


ELEWACJA POŁUDNIOWO-ZACHODNIA


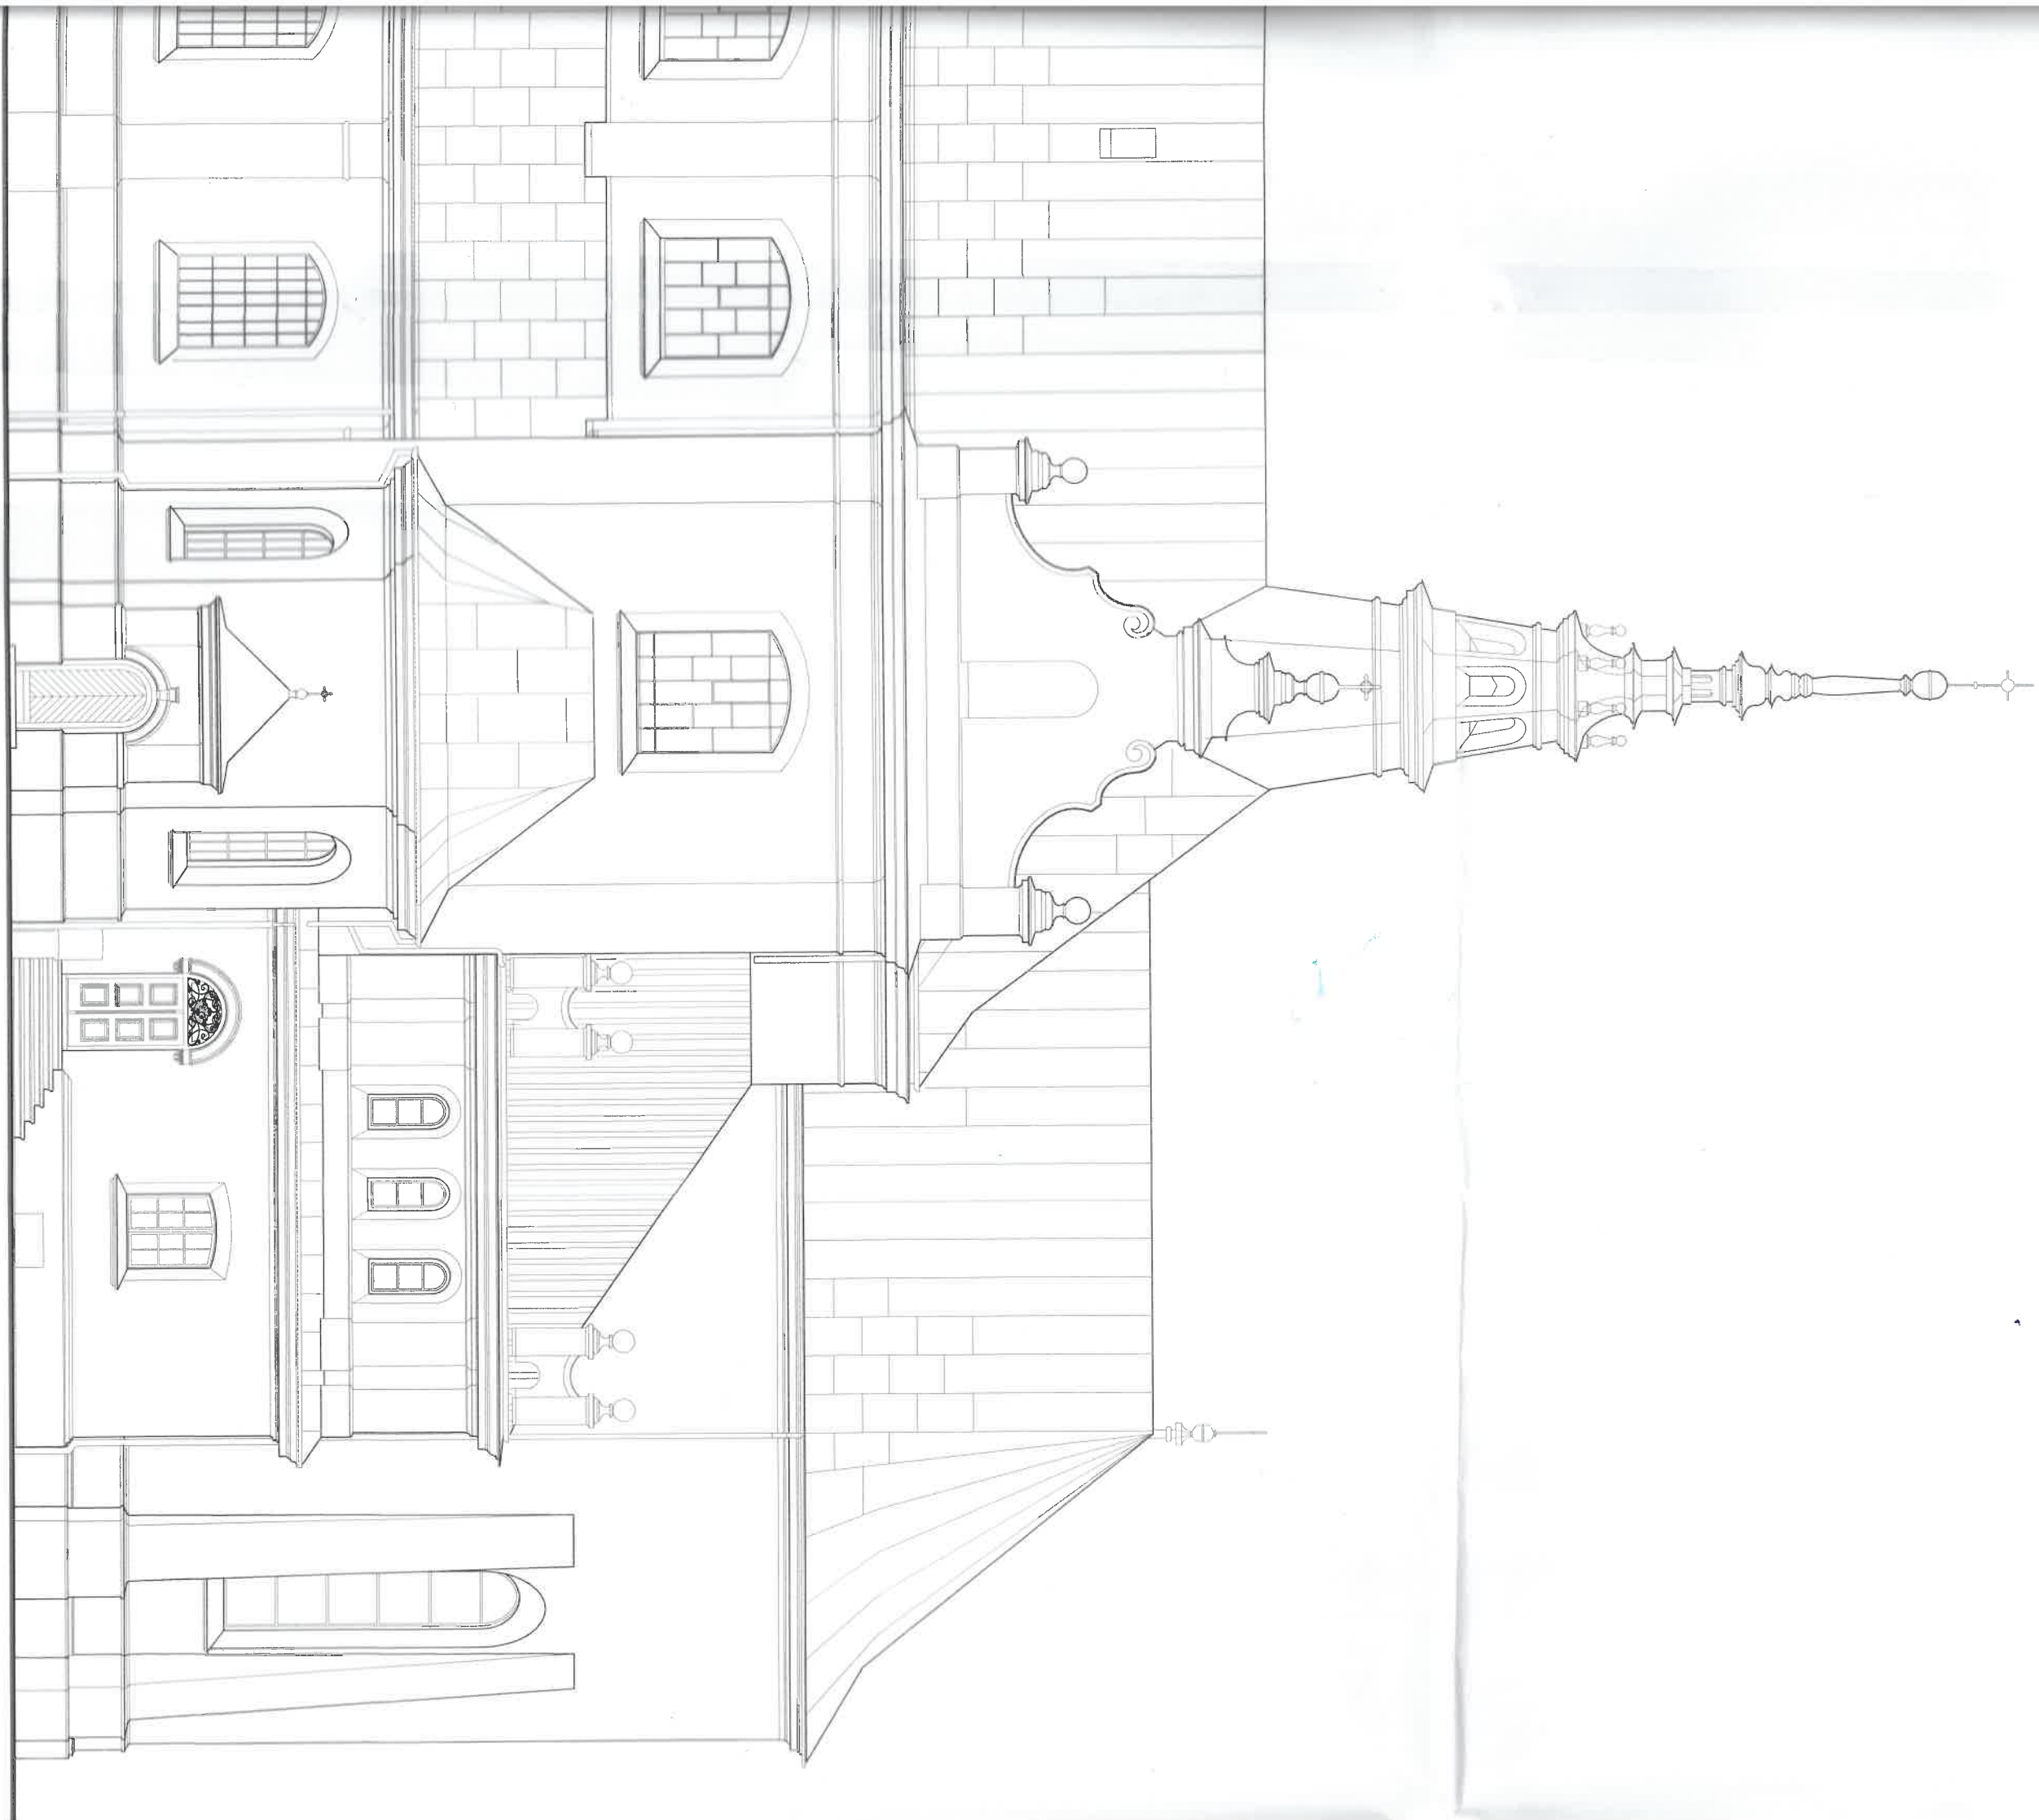


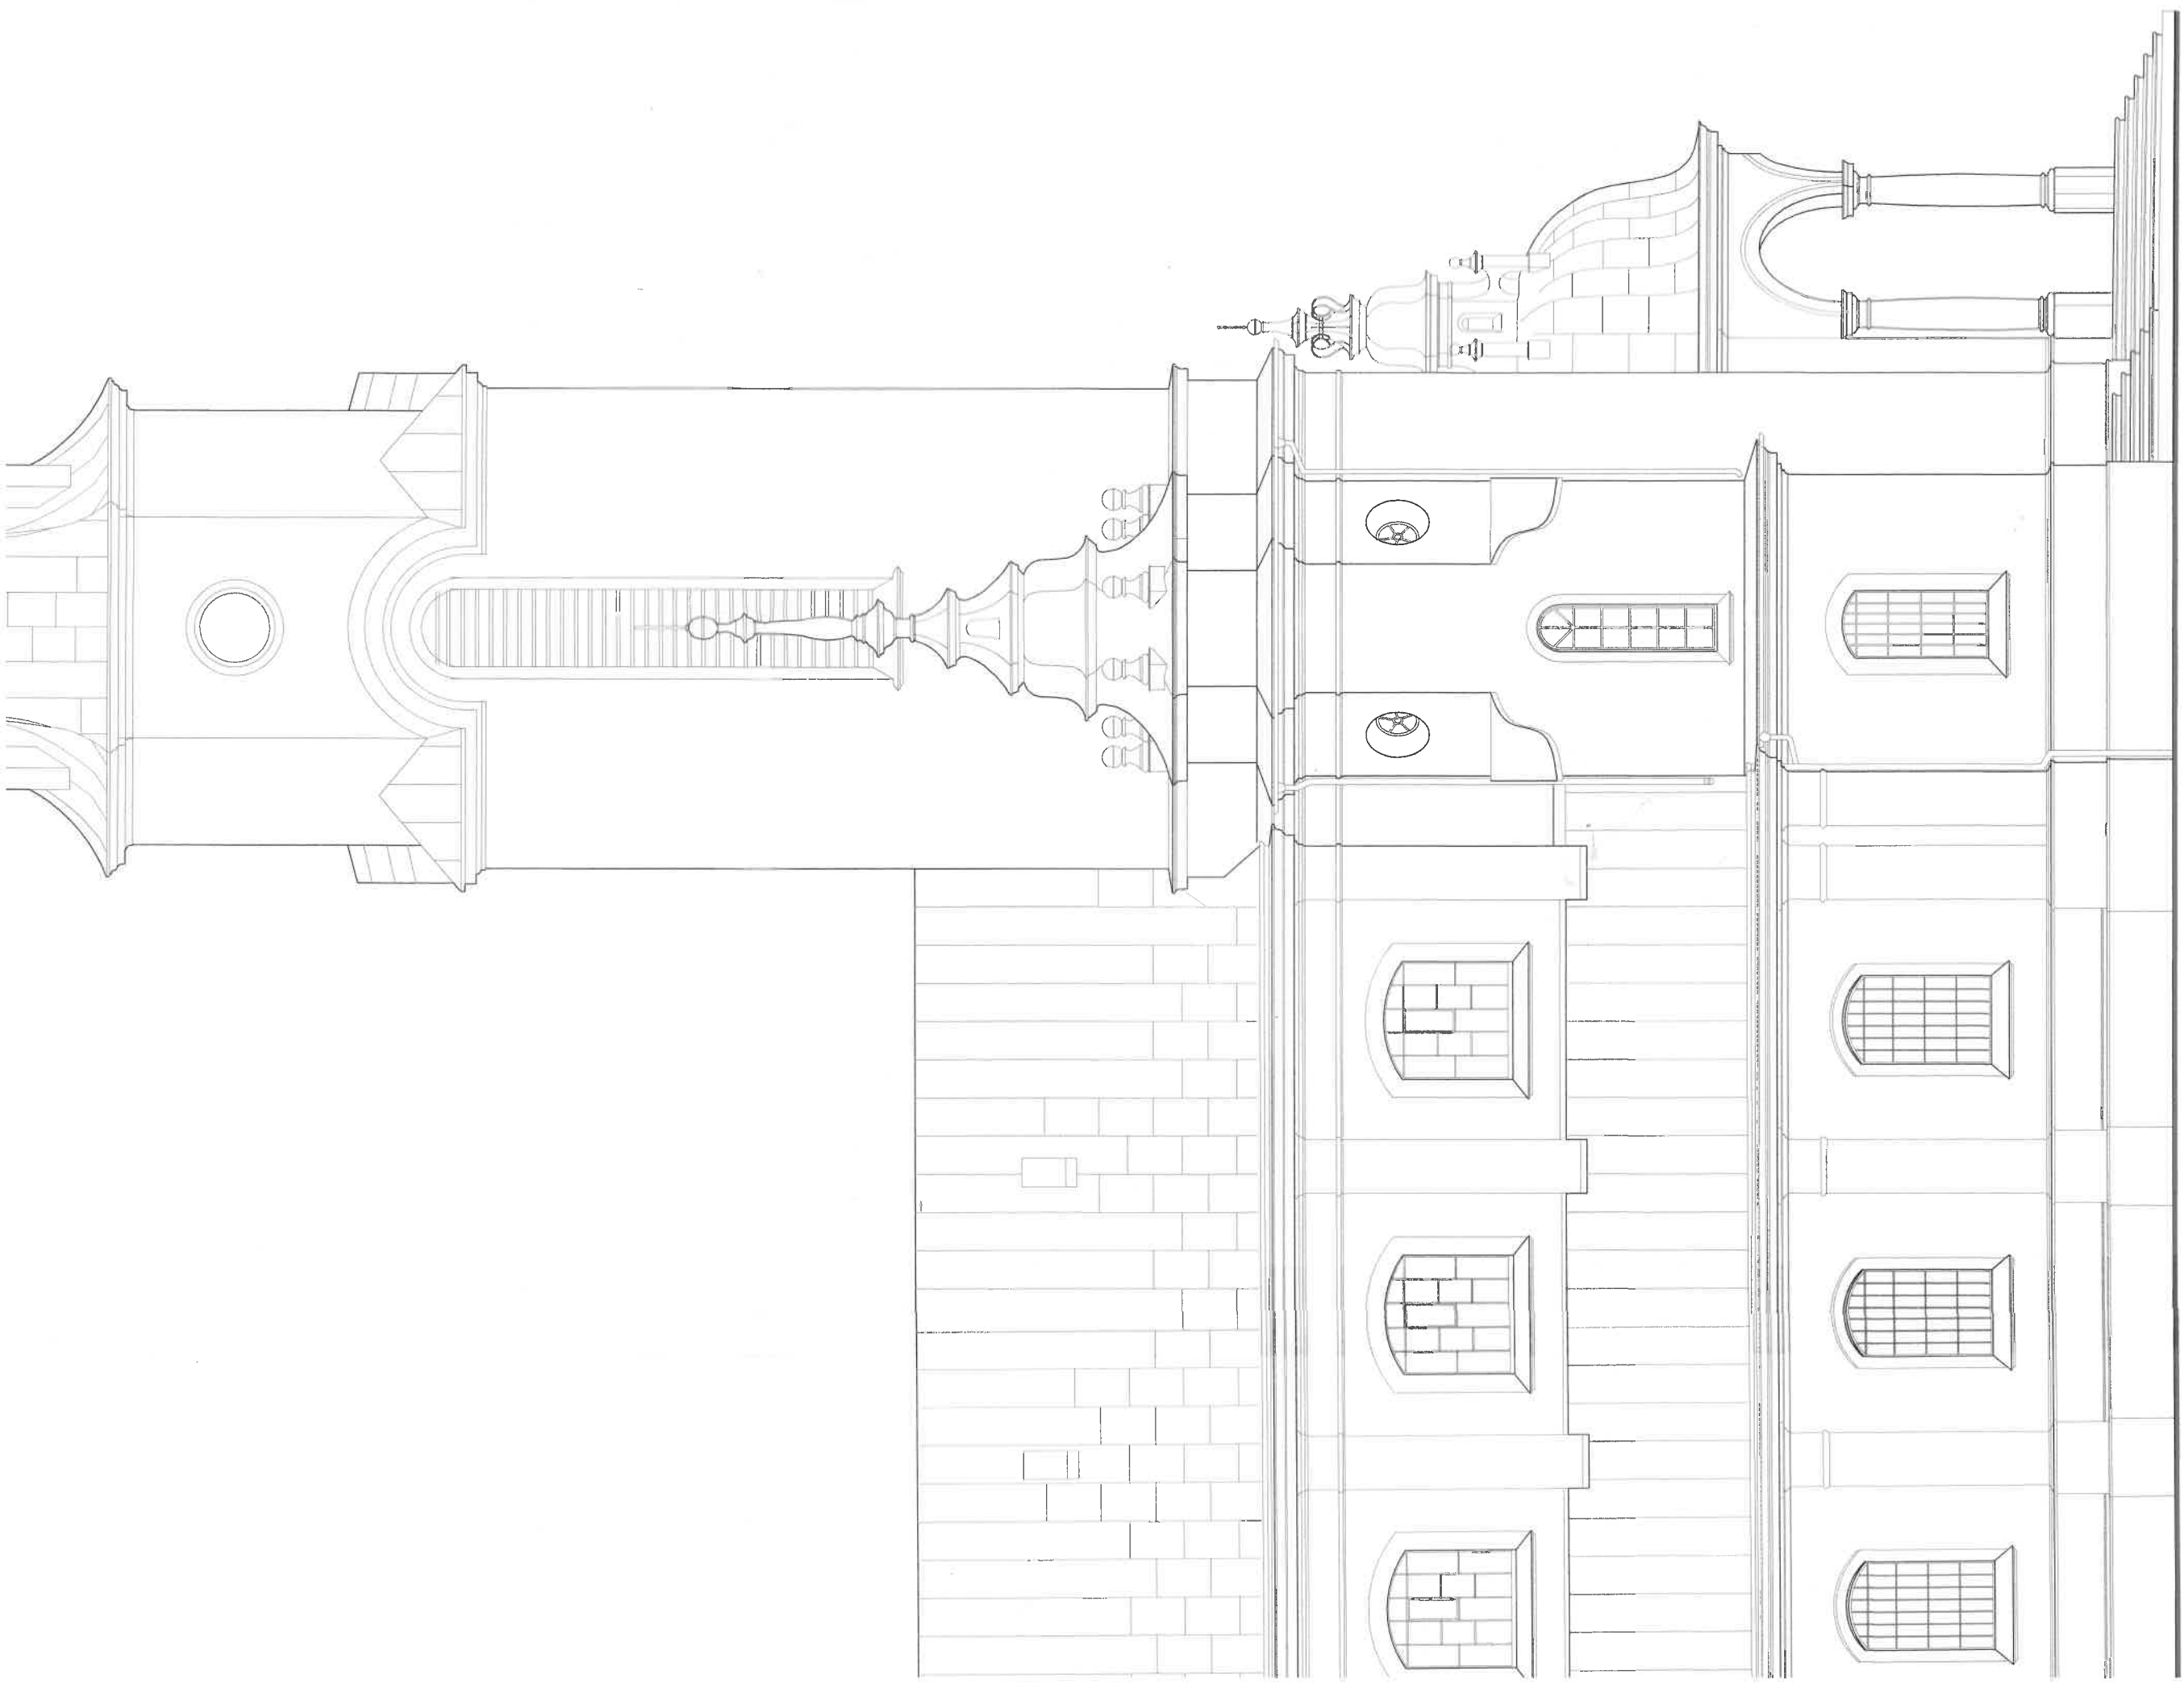

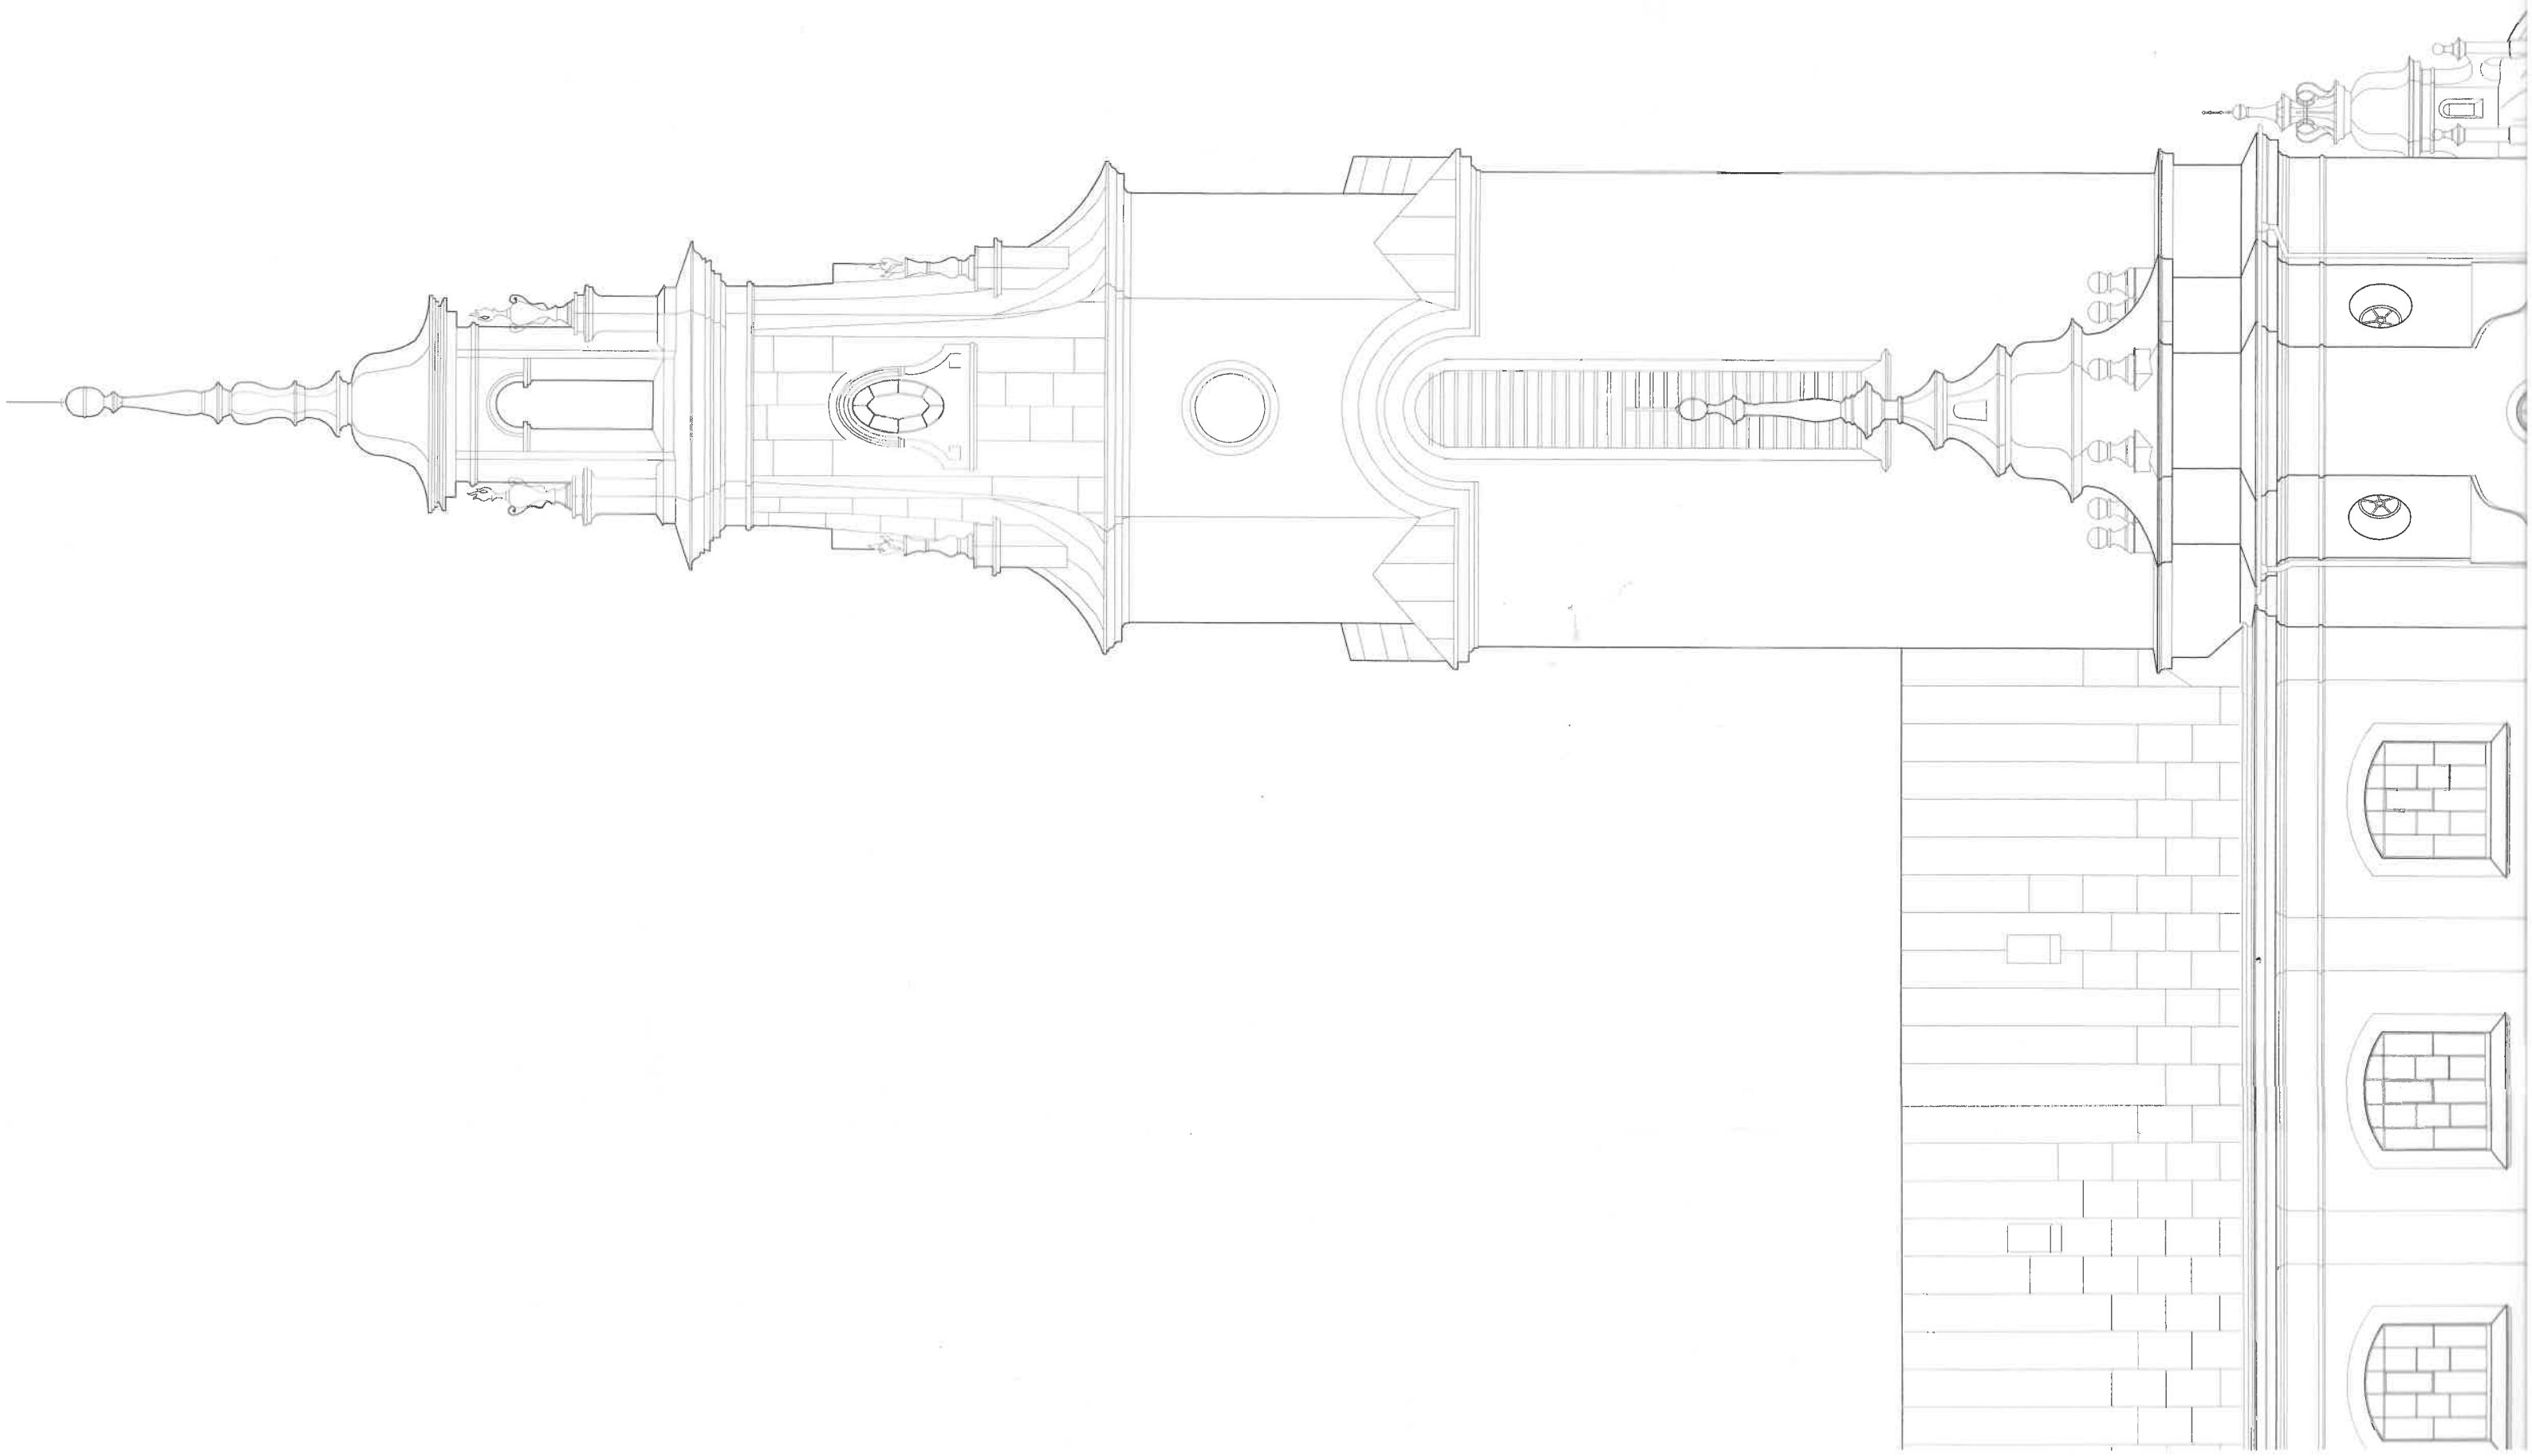
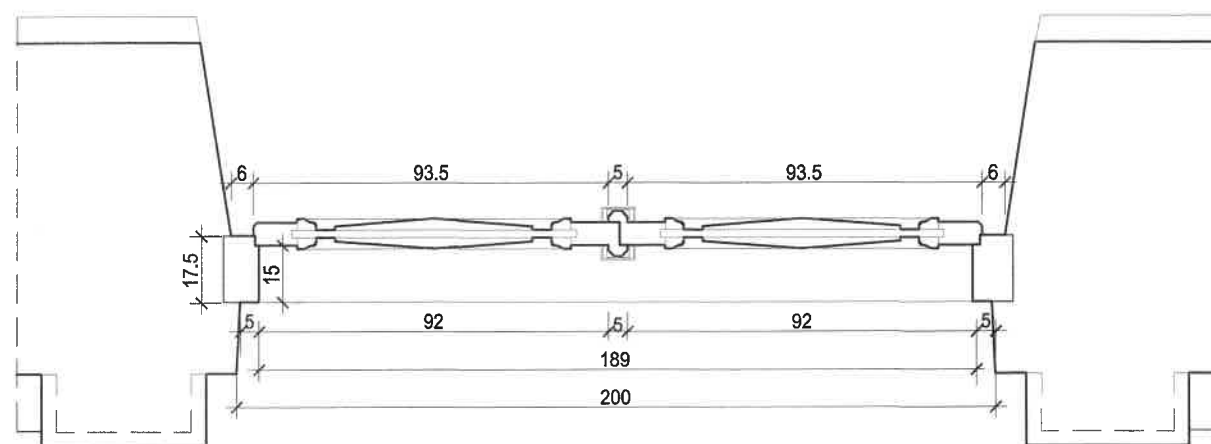
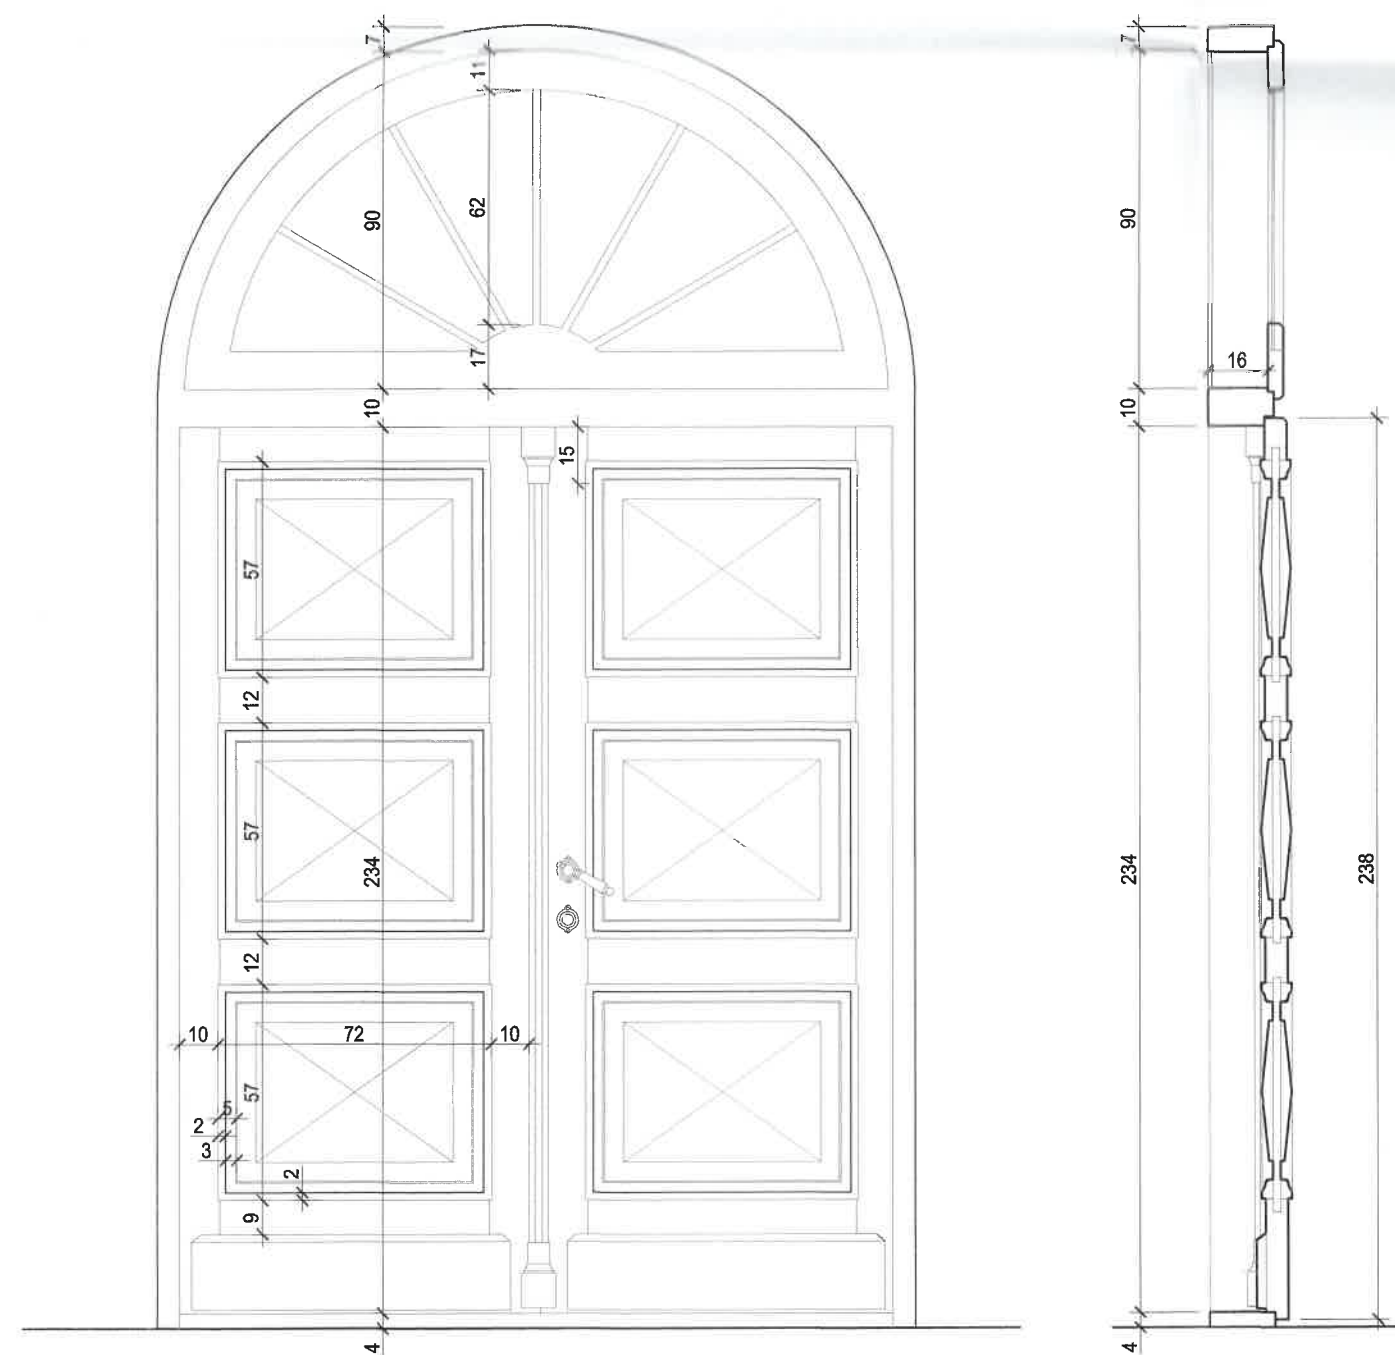


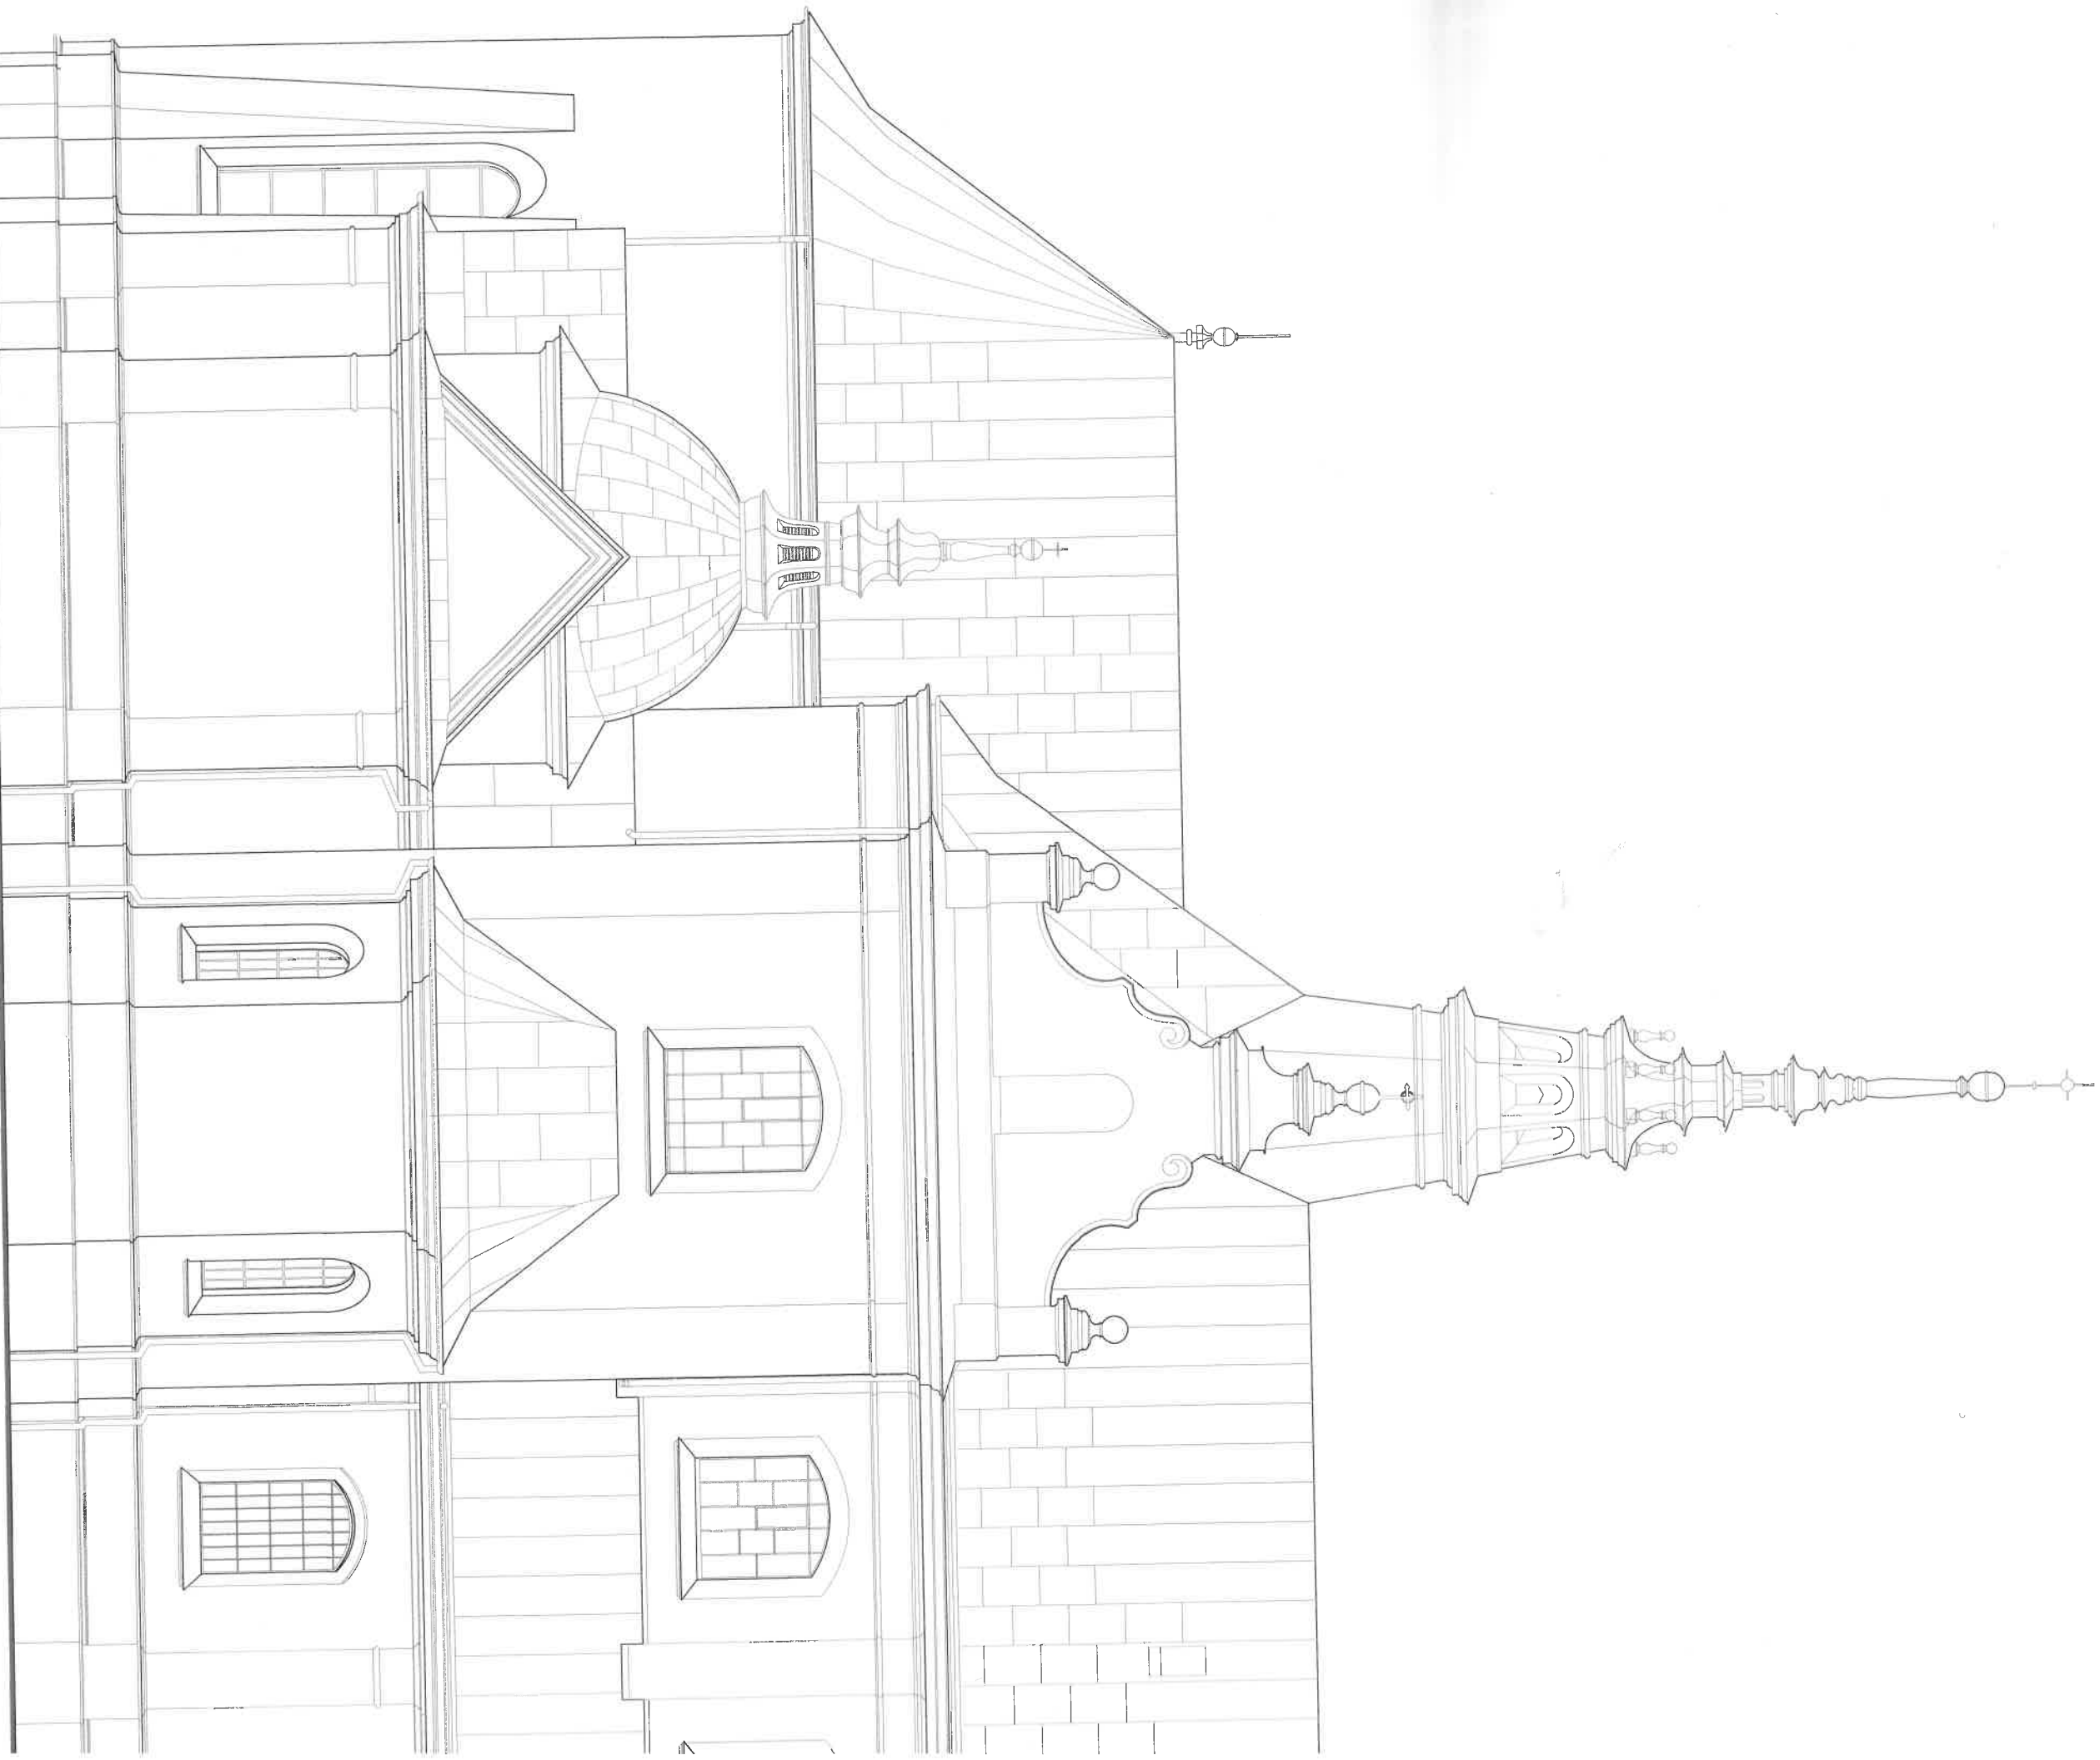

ELEWACJA PÓŁNOCNO-WSCHODNIA

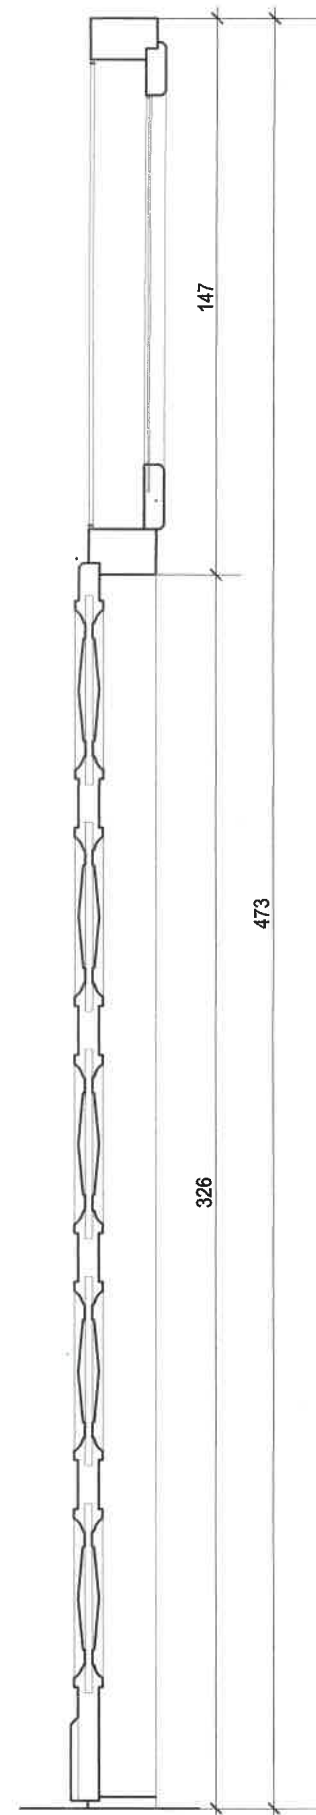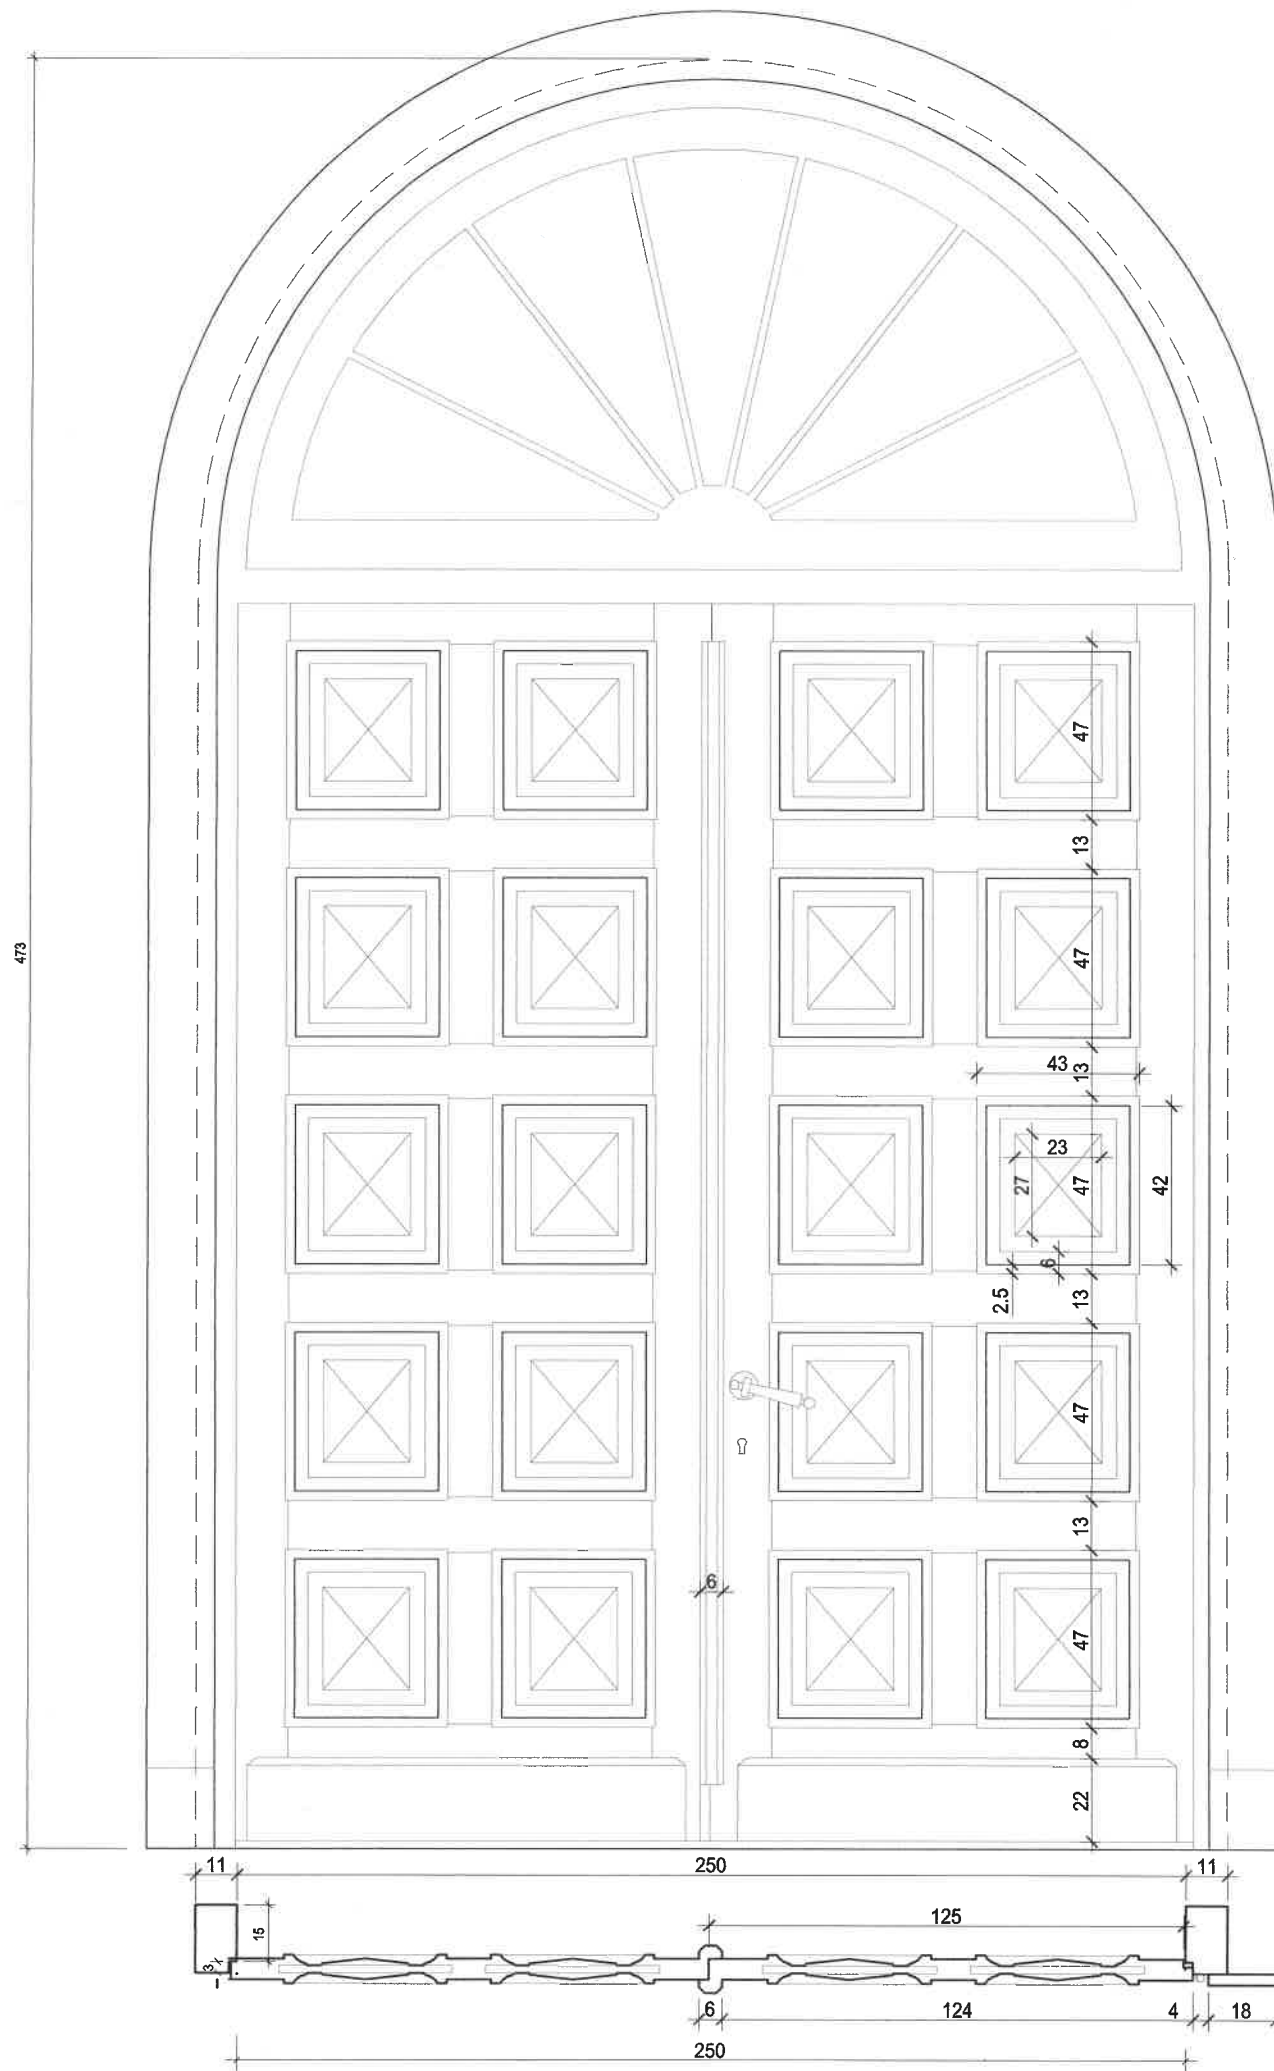

 <p>ISO Krzysztof Orzelski 28-236 Rytwiany, ul. Nivy 62 tel. +48 606 350 484; biuro@isorzelski.pl</p>	Obiekt:	KOŚCIÓŁ PW. ŚW. BARBARY W PIONKACH PROJEKT REMONTU ELEWACJI I SCHODÓW WEJŚCIOWYCH, WYMIANY ŚLUSARKI I STOLARKI OKIENNEJ, RENOWACJI STOLARKI OKIENNEJ I DRZWIOWEJ, WYMIANY CZĘŚCI POKRYCIA DACHOWEGO ORAZ MONTAŻU PRZEGRÓD PRZESZKLONYCH Z DRZWIAMI W PRZEDSIONKACH DO NAW BOCZNYCH	Nr rys. 10
	Adres:	PARAFIA PW. ŚW. BARBARY Al. Jana Pawła II 1, 26-670 Pionki	Skala: 1:20
	Investor:	GŁÓWNE DRZWI WEJŚCIOWE DW1 INWENTARYZACJA	Data: 2023-06
	Rysunek:	Projektant: mgr inż. arch. Ewelina Kowalczuk 74/LBQIA-OKK/2010	
ARCHITEKTURA			



WOJEWÓDZKI URZĄD OCHRONY PAMIAŃKI
W WARSZAWIE
Dziękuję za
26-670 Pionki, ul. Jana Pawła II 1
tel. 48 345 82-140




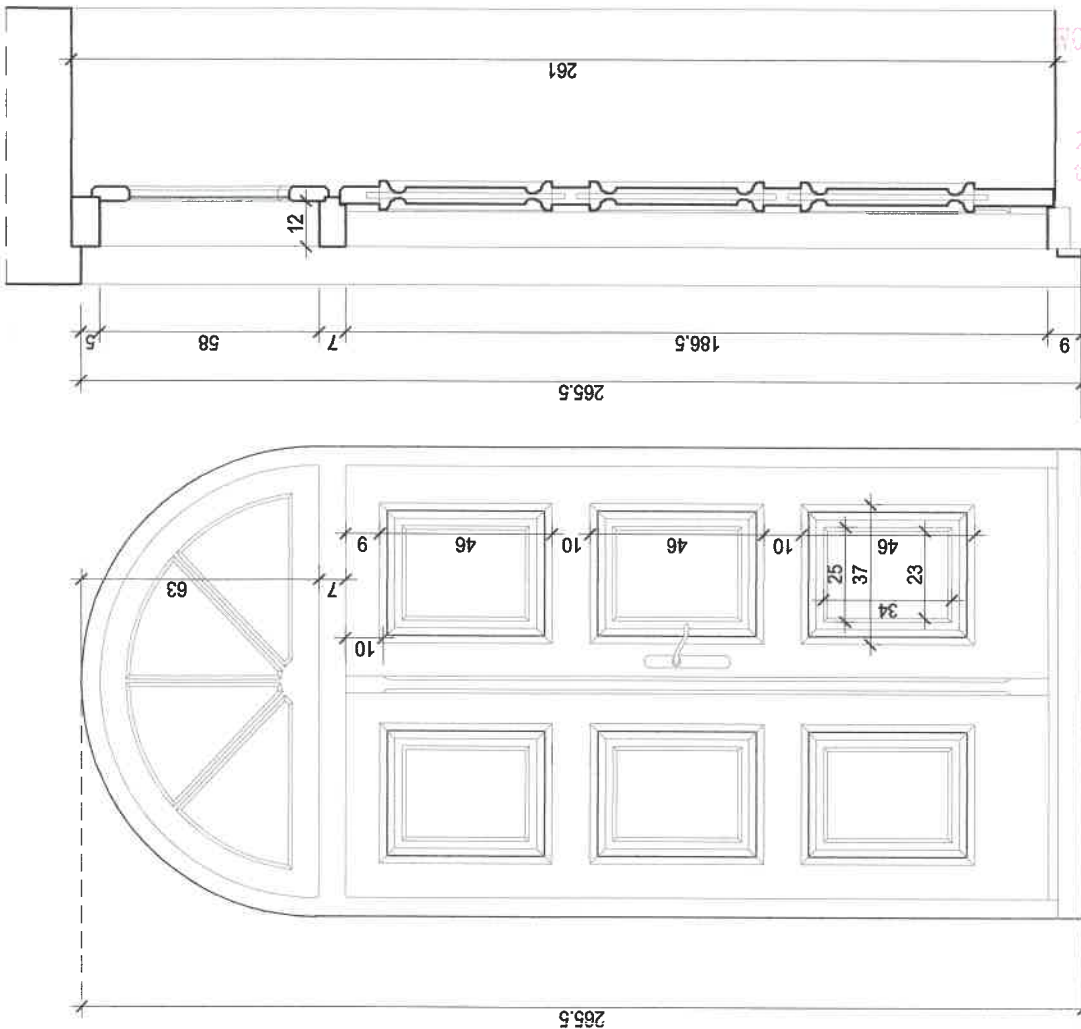
 ISO Krzysztof Orzelski 28-236 Rytwian, ul. Niw 62	Obiekt:	KOŚCIÓŁ PW. ŚW. BARBARY W PIONKACH PROJEKT REMONTU ELEWACJI I SCHODÓW WEJŚCIOWYCH, * WYMIANY ŚLUSARKI I STOLARKI OKIENNEJ, RENOWACJI STOLARKI OKIENNEJ I DRZWIOWEJ, WYMIANY CZĘŚCI POKRYCIA DACHOWEGO ORAZ MONTAŻU PRZEGRÓD PRZESZKLONYCH Z DRZWIAMI W PRZEDSIÖNKACH DO NAW BOCZNYCH działka nr ewid. 1607/2, Pionki	Nr rys.: 11
	Adres:	PARAFIA PW. ŚW. BARBARY Al. Jana Pawła II 1, 26-670 Pionki	Skala: 1:20
	Inwestor:		Data:
	Rysunek:	DRZWI WEJŚCIOWE DW2 INWENTARYZACJA	2022.08

STAROSTWO POWIATOWE w RADOMIU


ul. Tadeusza Mazowieckiego 7, 26-600 Radom
tel. 48 36 55 801, fax 48 36 55 807
e-mail: powiat@radompowiat.pl



 ISO Krzysztof Orzełski 28-236 Rytwiany, ul. Niwy 62 tel. +48 606 350 484; biuro@isorzeleski.pl		Obiekt: Adres: Investor: Rysunek:	KOŚCIÓŁ PW. ŚW. BARBARY W PIONKACH PROJEKT REMONTU ELEWACJI I SCHODÓW WEJŚCIOWYCH WYMIANY ŚLUSZARKI I STOLARKI OKIENNEJ, RENOWACJI STOLARKI OKIENNEJ I DRZWIOWEJ, WYMIANY CZĘŚCI POKRYCIA DACHOWEGO ORAZ MONTAŻU PRZESZKONYCH Z DRZEWIAMI W PRZEDSIĘWZIĘCIU DO NAWYBUDOWY działka nr ewid. 1607/2, Pionki PARAFIA PW. ŚW. BARBARY Al. Jana Pawła II 1, 26-670 Pionki DRZWI WEJŚCIOWE DW3 INWENTARYZACJA	<div><div>12</div><div>Nr rys.</div></div> <div><div>Skala:</div><div>1:20</div></div> <div><div>Data:</div><div>2023-06</div></div>
ARCHITEKTURA		Projektant:	mgr inż. arch. Ewelina Kowalczyk 741/LB01A-OKK/2010	



WOJEWÓDZKI URZĄD OCHRONY ZABYTEKÓW
W WARSZAWIE
Delegatura w Radomiu
26-600 Radom, ul. Żeromskiego 53
tel. 48 363-92-14; tel. 48 363-83-14

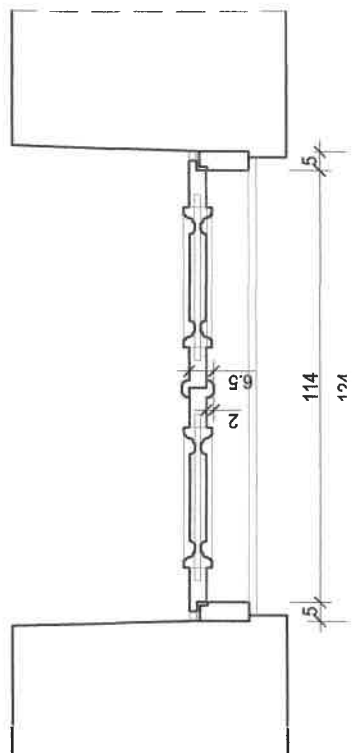



17




**STAROSTWO POWIATOWE
w RADOMIU**
ul. Tadeusza Mazowieckiego 7, 26-600 Radom
tel. 48 36 55 801, fax 48 36 55 807
e-mail: powiat@radompowiat.pl




Nr rys.: 13	Skala: 1:20	Data: 2023.06
Obiekt: KOŚCIÓŁ PW. ŚW. BARBARY W PIONKACH PROJEKT REMONTU ELEWACJI I SCHODÓW WEJŚCIOWYCH WYMIANY ŚLUSZARSKI I STOLARKI OKIENNEJ, RENOWACJI STOLARKI OKIENNEJ I DRZWIOWEJ, WYMIANY CZĘŚCI POKRYCIA DACHOWEGO ORAZ MONTAŻU PRZEGROD PRZESZKONYCH Z DRZWIAMI W PRZEDSIENIACH DO NAW ROZCOŃNYCH działka nr ewid. 1607/2, Pionki	Adres: PARAFIA PW. ŚW. BARBARY Al. Jana Pawła II 1, 26-670 Pionki	Rysunek: DRZWI WEJŚCIOWE DW4 INWENTARYZACJA
ISO Krzysztof Orzełski 28-238 Rykielany, ul. Nivy 62 tel. +48 606 350 484; biuro@isorzeleski.pl	ARCHITEKTURA	mgr inż. arch. Ewelina Kowalczyk 74/LBOIA-OKK/2010

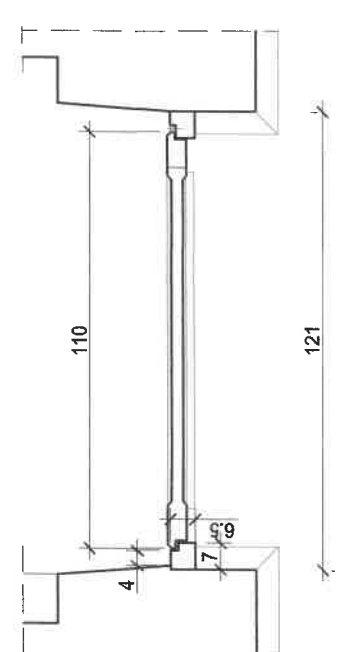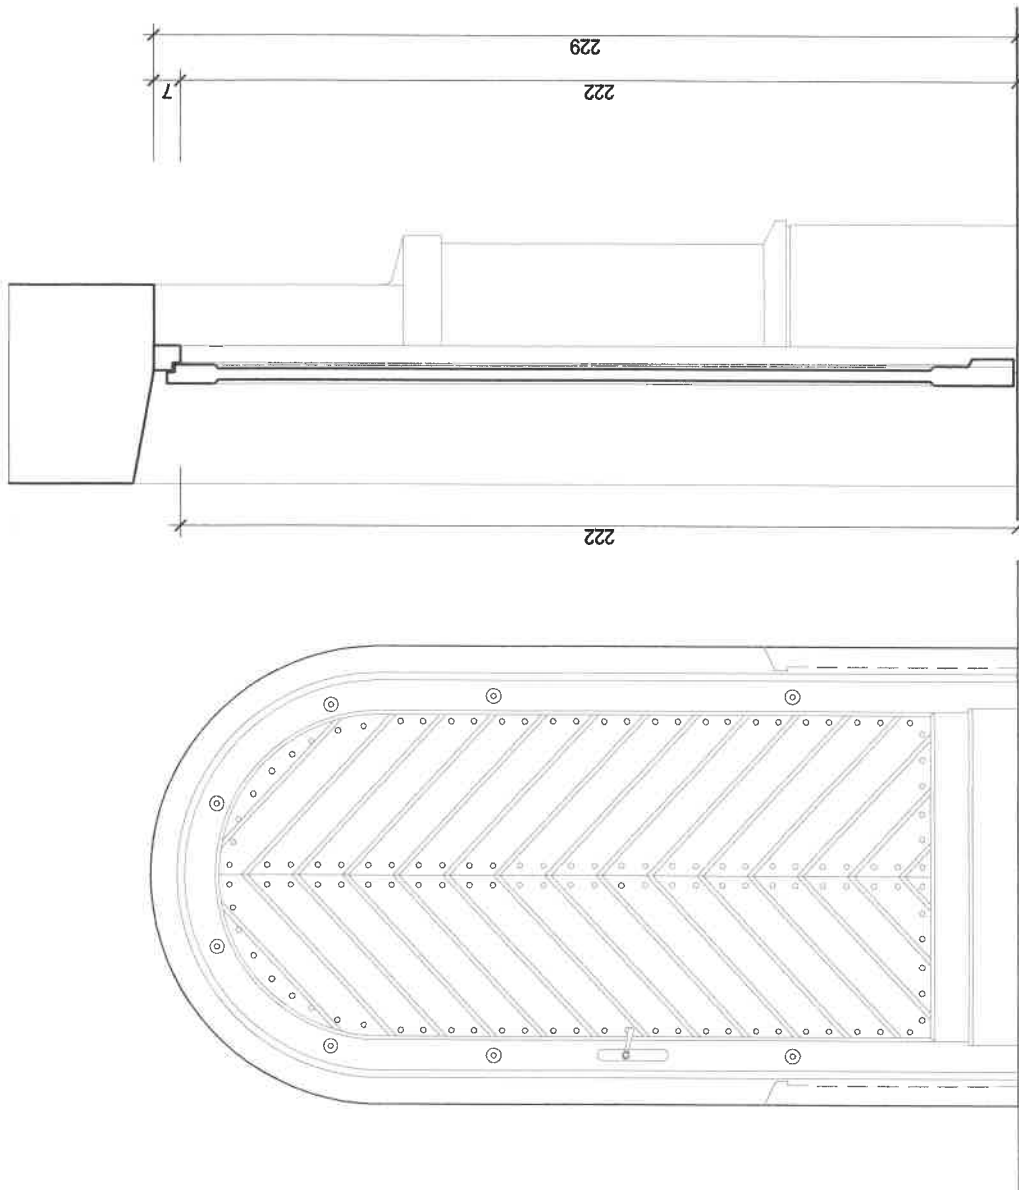

WOJEWÓDZKI URZĄD OCHRONY ZADZIAŁÓW
W RYKIELANACH
ul. Rykielany 1, 26-600 Radom
tel. 48 363-92-14; tel. 48 363-92-15

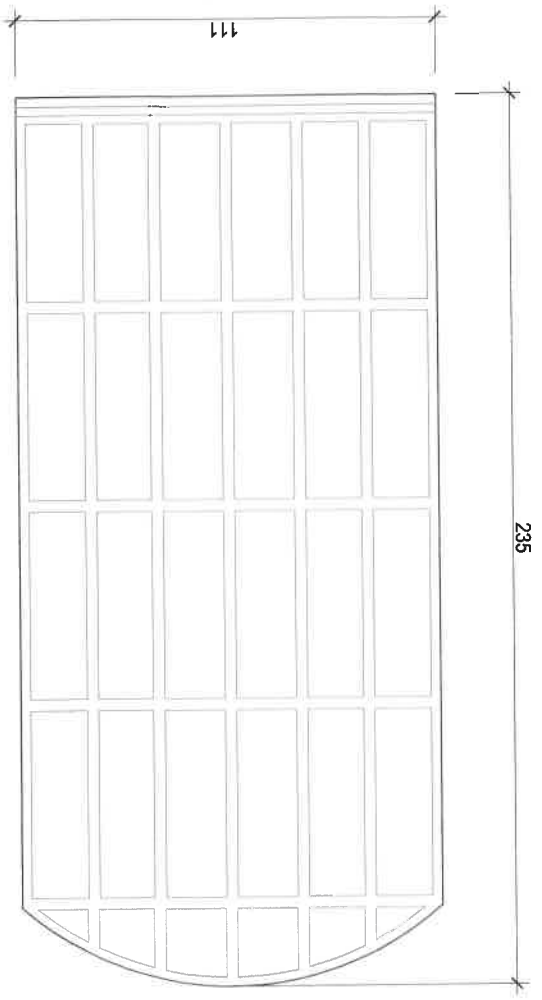

KOŚCIÓŁ PW. ŚW. BARBARY W PIONKACH



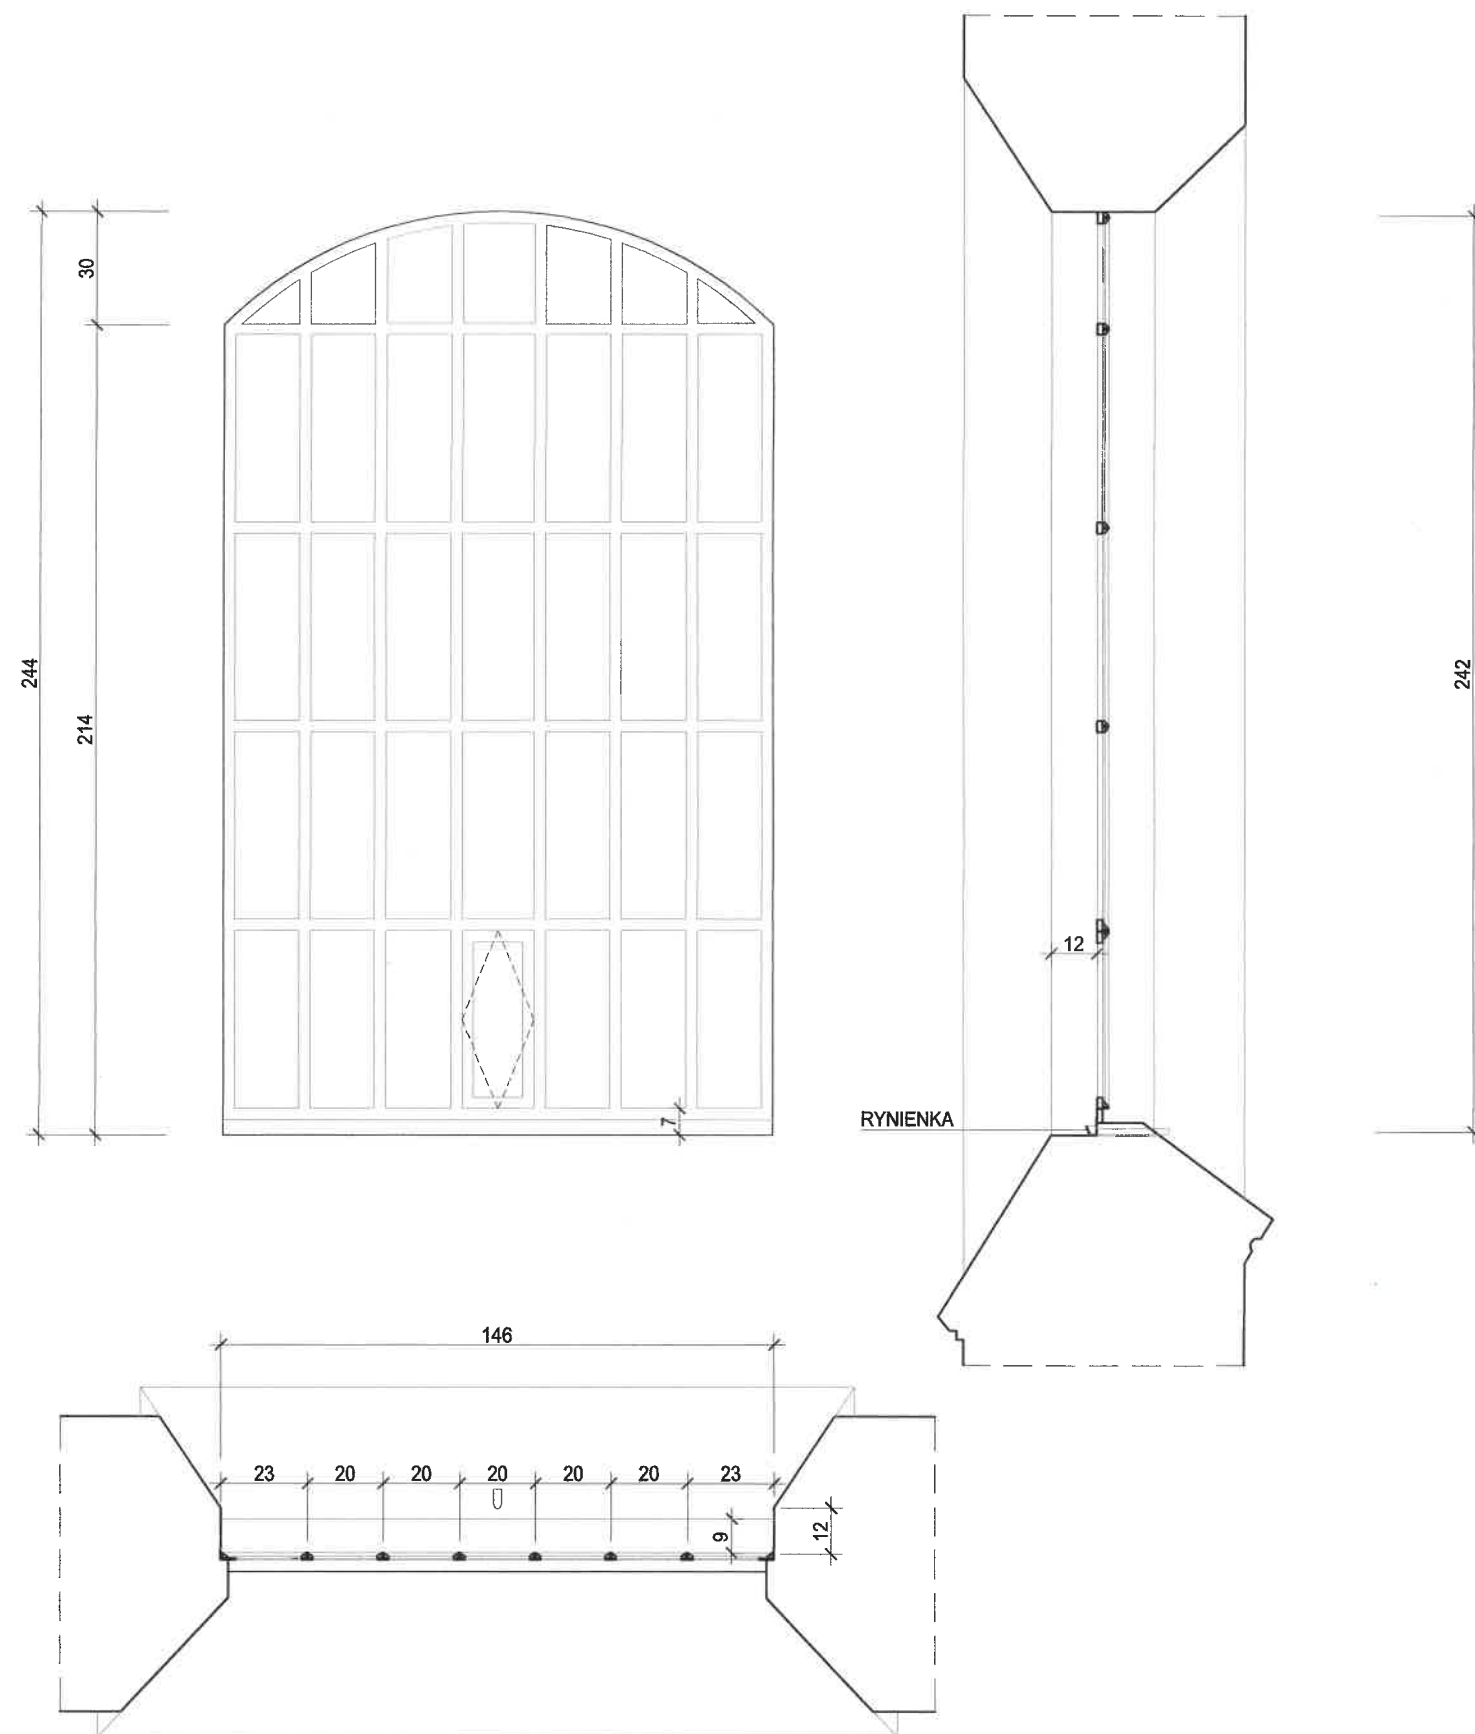


WOJEWÓDZKI URZĄD OCHRONY ZABYTEKÓW
W WARSZAWIE
Delegatura w Radomiu
26-600 Radom, ul. Żeromskiego 53
tel. 48 36 55 807, fax 48 36 55 807
e-mail: powiat@radompowiat.pl

STAROSTWO POWIATOWE
W RADOMIU
ul. Jacek Małowski 7, 26-600 Radom
tel. 48 36 55 807, fax 48 36 55 807
e-mail: powiat@radompowiat.pl

ŚLUSARKA Z KWATERAMI UCHYLNymi

 <p>ISO Krzysztof Orzeński 28-238 Rytwiany, ul. Niwy 62 tel. +48 608 350 484; biuro@isorzeński.pl</p>	Obiekt:	KOŚCIÓŁ PW. ŚW. BARBARY W PIONKACH PROJEKT REMONTU ELEWACJI I SCHODÓW WEJŚCIOWYCH WYMIANY ŚLUSARKI I STOLARKI OKIENNEJ, RENOWACJI STOLARKI OKIENNEJ I DRZWIOWEJ, WYMIANY CZĘŚCI POKRYCIA DACHOWEGO ORAZ MONTAŻU PRZEGRÓD PRZESZKLONYCH Z DRZWIAMI W PRZEDSIENIACH DO NAW BOCZNYCH	Nr rys.: 15
	Adres:	działka nr ewid. 1607/2, Pionki	Skala: 1:20
	Inwestor:	PARAFIA PW. ŚW. BARBARY Al. Jana Pawła II 1, 26-670 Pionki	Data: 2023-06
	Rysunek:	OKNO OK 2, szt.6 INWENTARYZACJA	
ARCHITEKTURA	Projektant:	mgr inż. arch. Ewelina Kowalczyk 74/LBOIA-OKK/2010 <i>Ewelina Kowalczyk</i>	

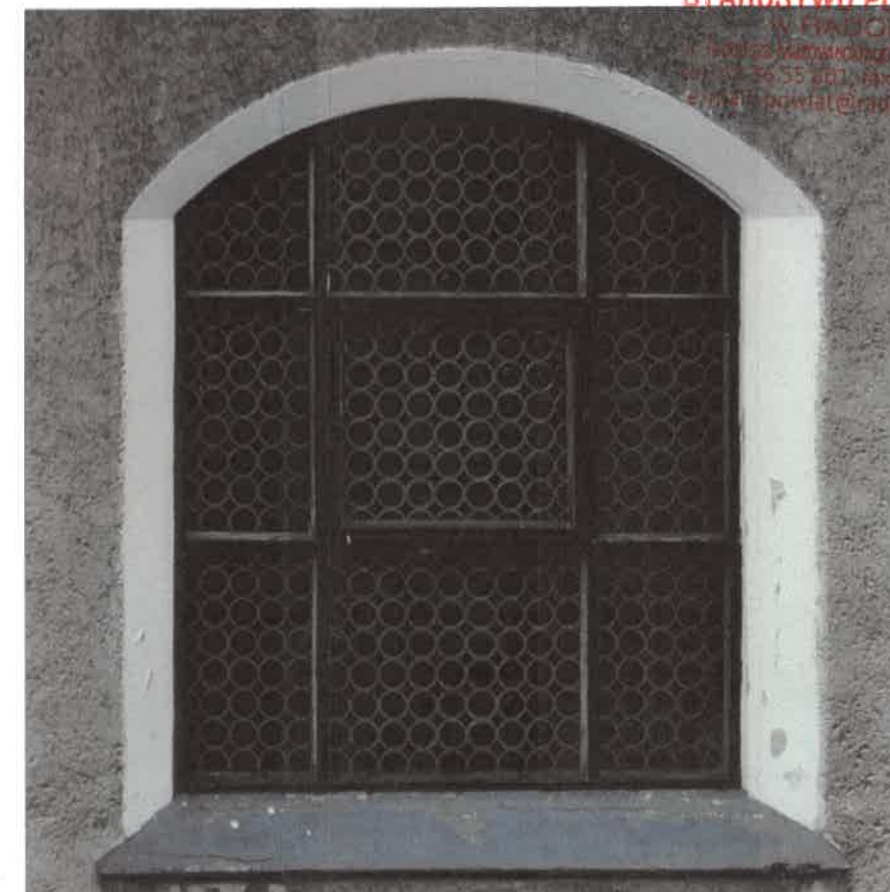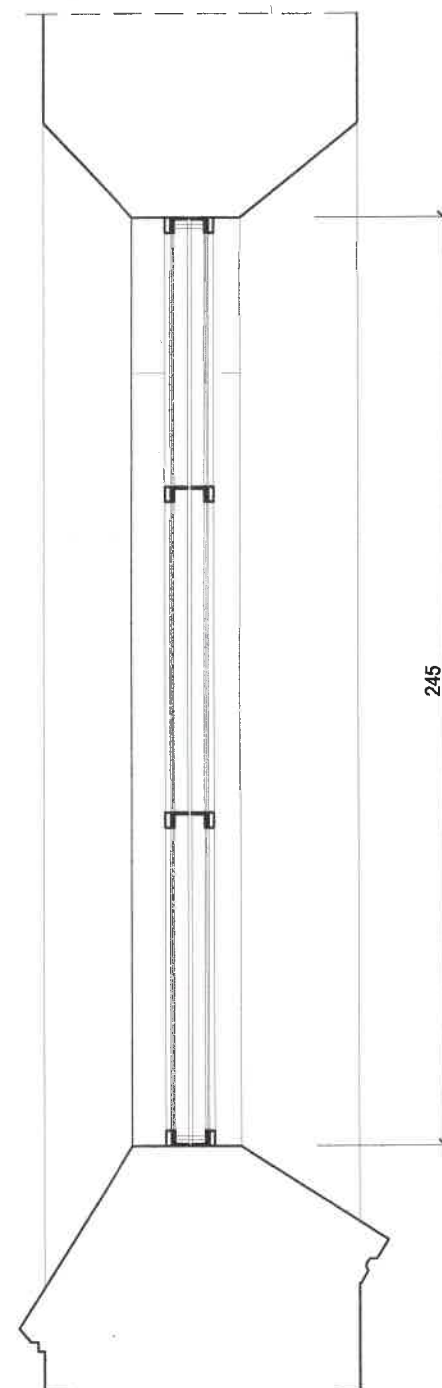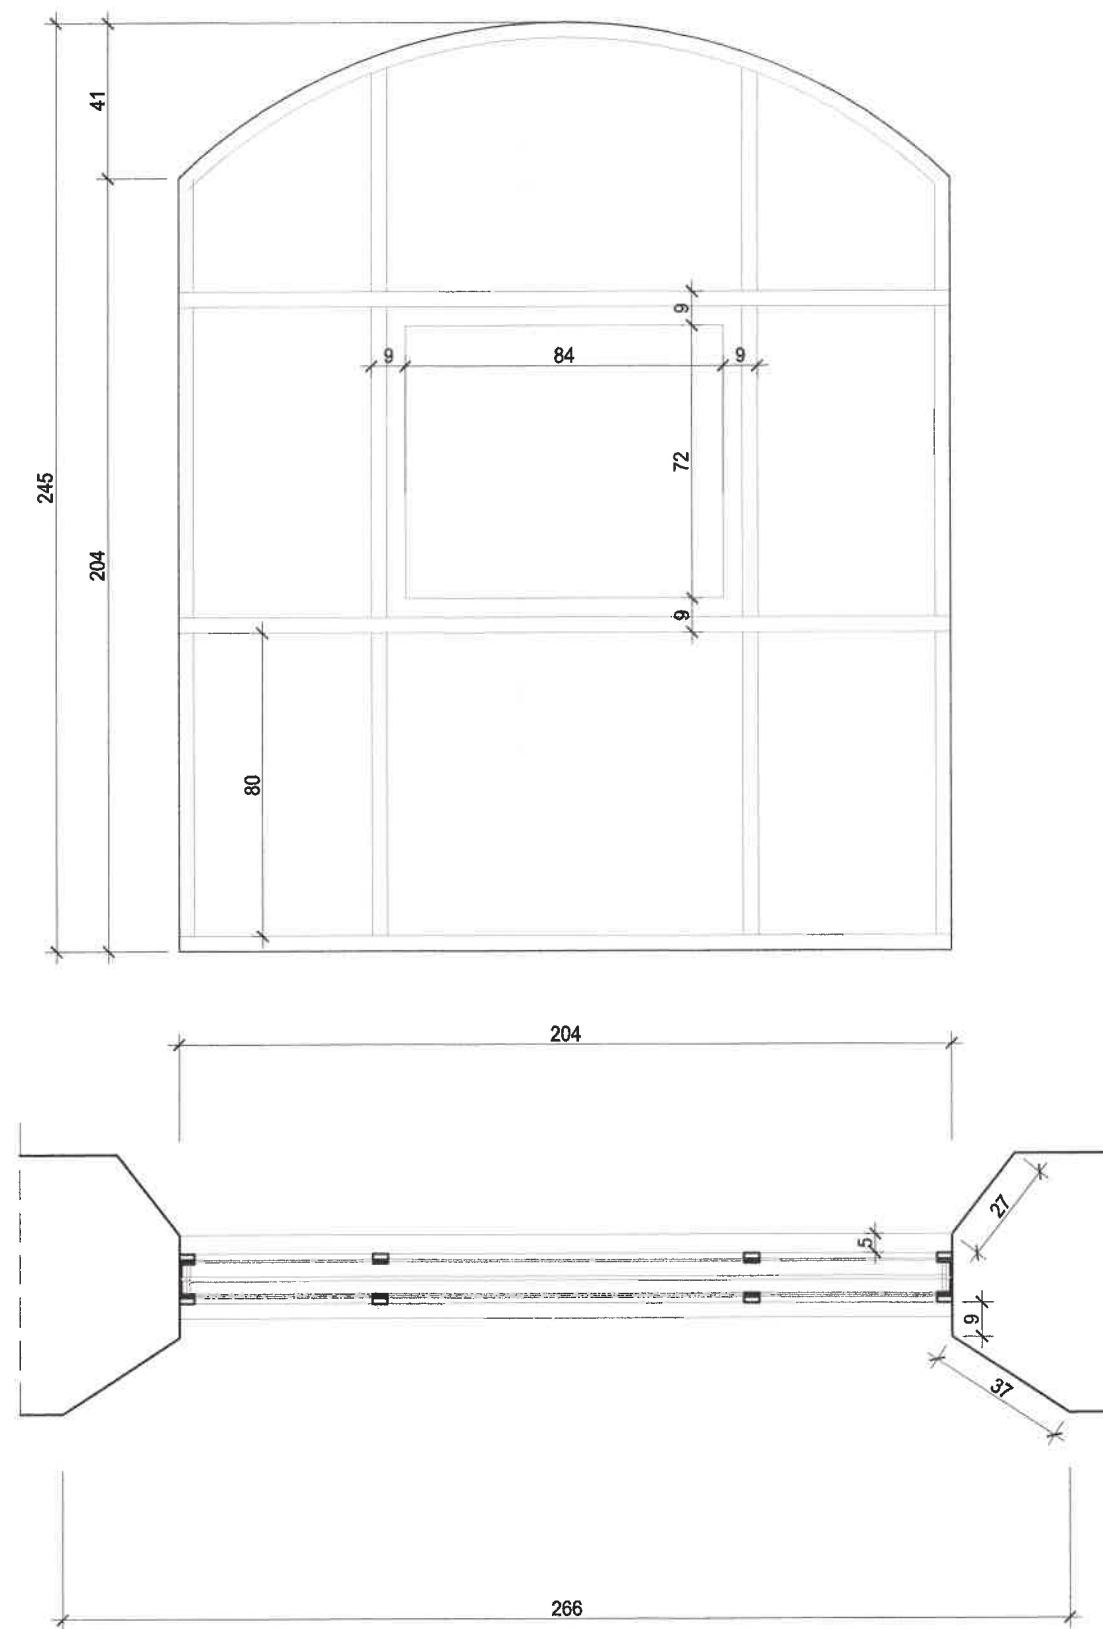

WEJŚCIE WŁAZI WYJAZD OCHRONY ZABYTEKÓW
W WARSZAWIE
Delegatura w Radomiu
16-600 Radom, ul. Zeromskiego 53
tel. +48 363-55 144; tel. +48 363-55 144

STAROSTWO POWIATOWE
W RADOMIU
16-600 Radom, ul. Zeromskiego 53
tel. +48 36 55 807; fax +48 36 55 807
e-mail: powiat@radompowiat.pl

ŚLUSARKA Z KWATERĄ UCHYLNĄ




 ISO Krzysztof Orzelski 28-236 Ryki, ul. Nivsy 62 tel. +48 606 350 484; biuro@isorzelski.pl	Obiekt:	KOŚCIÓŁ PW. ŚW. BARBARY W PIONKACH PROJEKT REMONTU ELEWACJI I SCHODÓW WEJŚCIOWYCH, WYMIANY ŚLUSARKI I STOLARKI OKIENNEJ, RENOWACJI STOLARKI OKIENNEJ I DRZWIOWEJ, WYMIANY CZĘŚCI POKRYCIA DACHOWEGO ORAZ MONTAŻU PRZEGRÓD PRZESZKLONYCH Z DRZWIAMI W PRZEDSIONKACH DO NAW BOCZNYCH	Nr rys.: 16
	Adres:	działka nr ewid. 1607/2, Pionki	Skala: 1:20
	Inwestor:	PARAFIA PW. ŚW. BARBARY Al. Jana Pawła II 1, 26-670 Pionki	Data: 2023-06
	Rysunek:	OKNO OK 3, szt.1 INWENTARYZACJA	
ARCHITEKTURA	Projektant:	mgr inż. arch. Ewelina Kowalczyk 74/LBQIA-CKK/2019	




WOJEWÓDZKI PRZĄD OCHRONY ZABYTEKÓW
W WARSZAWIE
Delegatura w Radomiu
26-300 Radom, ul. Żeromskiego 53
tel. 48 368-92-1-4; tel. 48 368-35-1-4

**STAROSTWO POWIATOWE
w RADOMIU**

ul. Tadeusza Mazowieckiego 7, 26-600 Radom
tel. 48 36 55 801, fax 48 36 55 80
e-mail: powiat@radompowiat.p

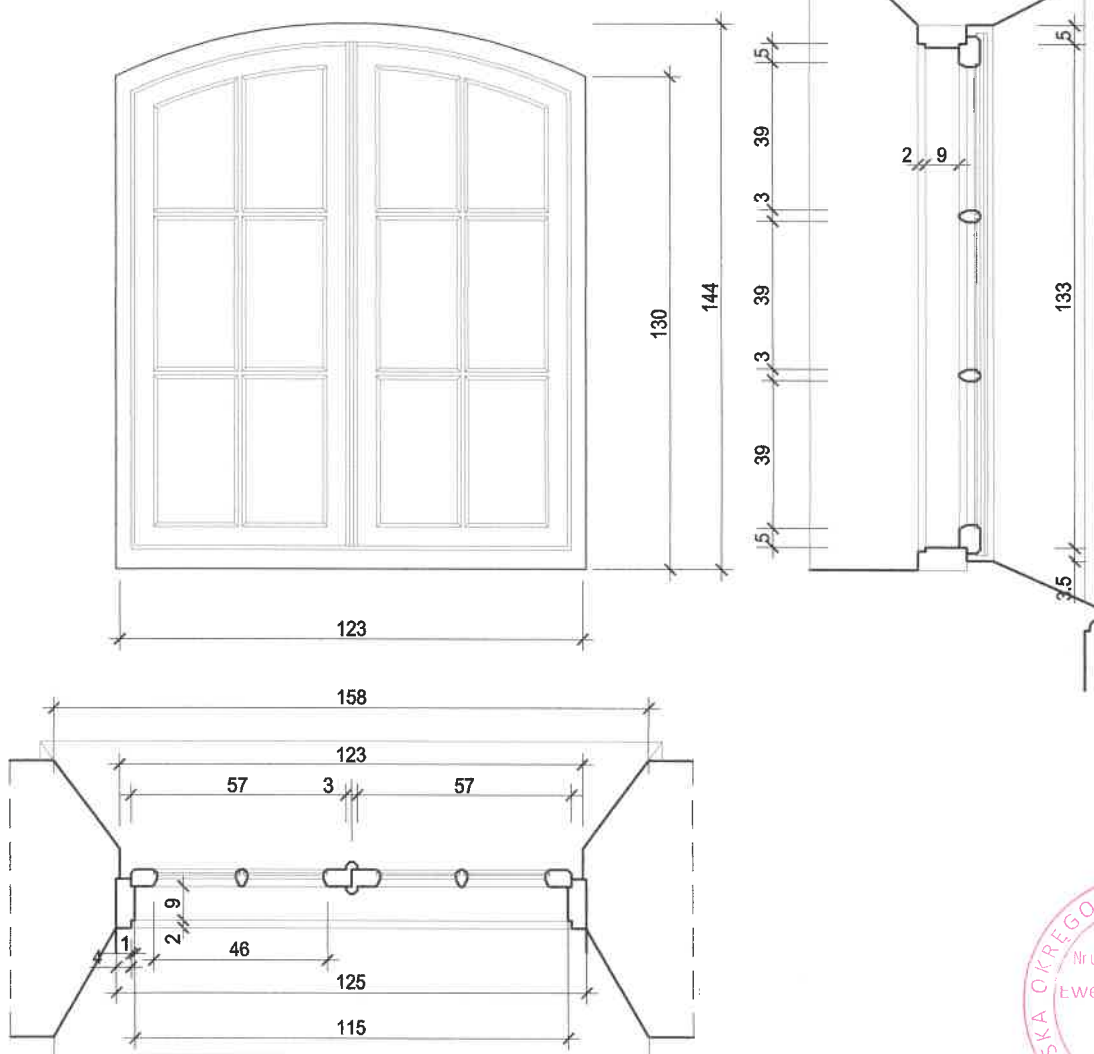


 ISO Krzysztof Orzelski 28-236 Rytwiany, ul. Niwy 62 tel. +48 606 350 484; biuro@isorzelski.pl	Obiekt:	KOŚCIÓŁ PW. ŚW. BARBARY W PIONKACH PROJEKT REMONTU ELEWACJI I SCHODÓW WEJŚCIOWYCH WYMIANY ŚLUSARKI I STOLARKI OKIENNEJ, RENOWACJI STOLARKI OKIENNEJ I DRZWIOWEJ, WYMIANY CZĘŚCI POKRYCIA DACHOWEGO ORAZ MONTAŻU PRZEGRÓD PRZESZKLONYCH Z DRZWIAMI W PRZEDSIÖNISKACH DO NAW BOCZNYCH działka nr ewid. 1607/2, Pionki	Nr rys.: 17
	Adres:	PARAFIA PW. ŚW. BARBARY Al. Jana Pawła II 1, 26-670 Pionki	Skala: 1:20
	Inwestor:		Data: 2023-06
	Rysunek:	OKNO OK 4, szt.2 INWENTARYZACJA	
ARCHITEKTURA	Projektant:	mgr inż. arch. Ewelina Kowalczyk 74/LBOIA-OKK/2010	

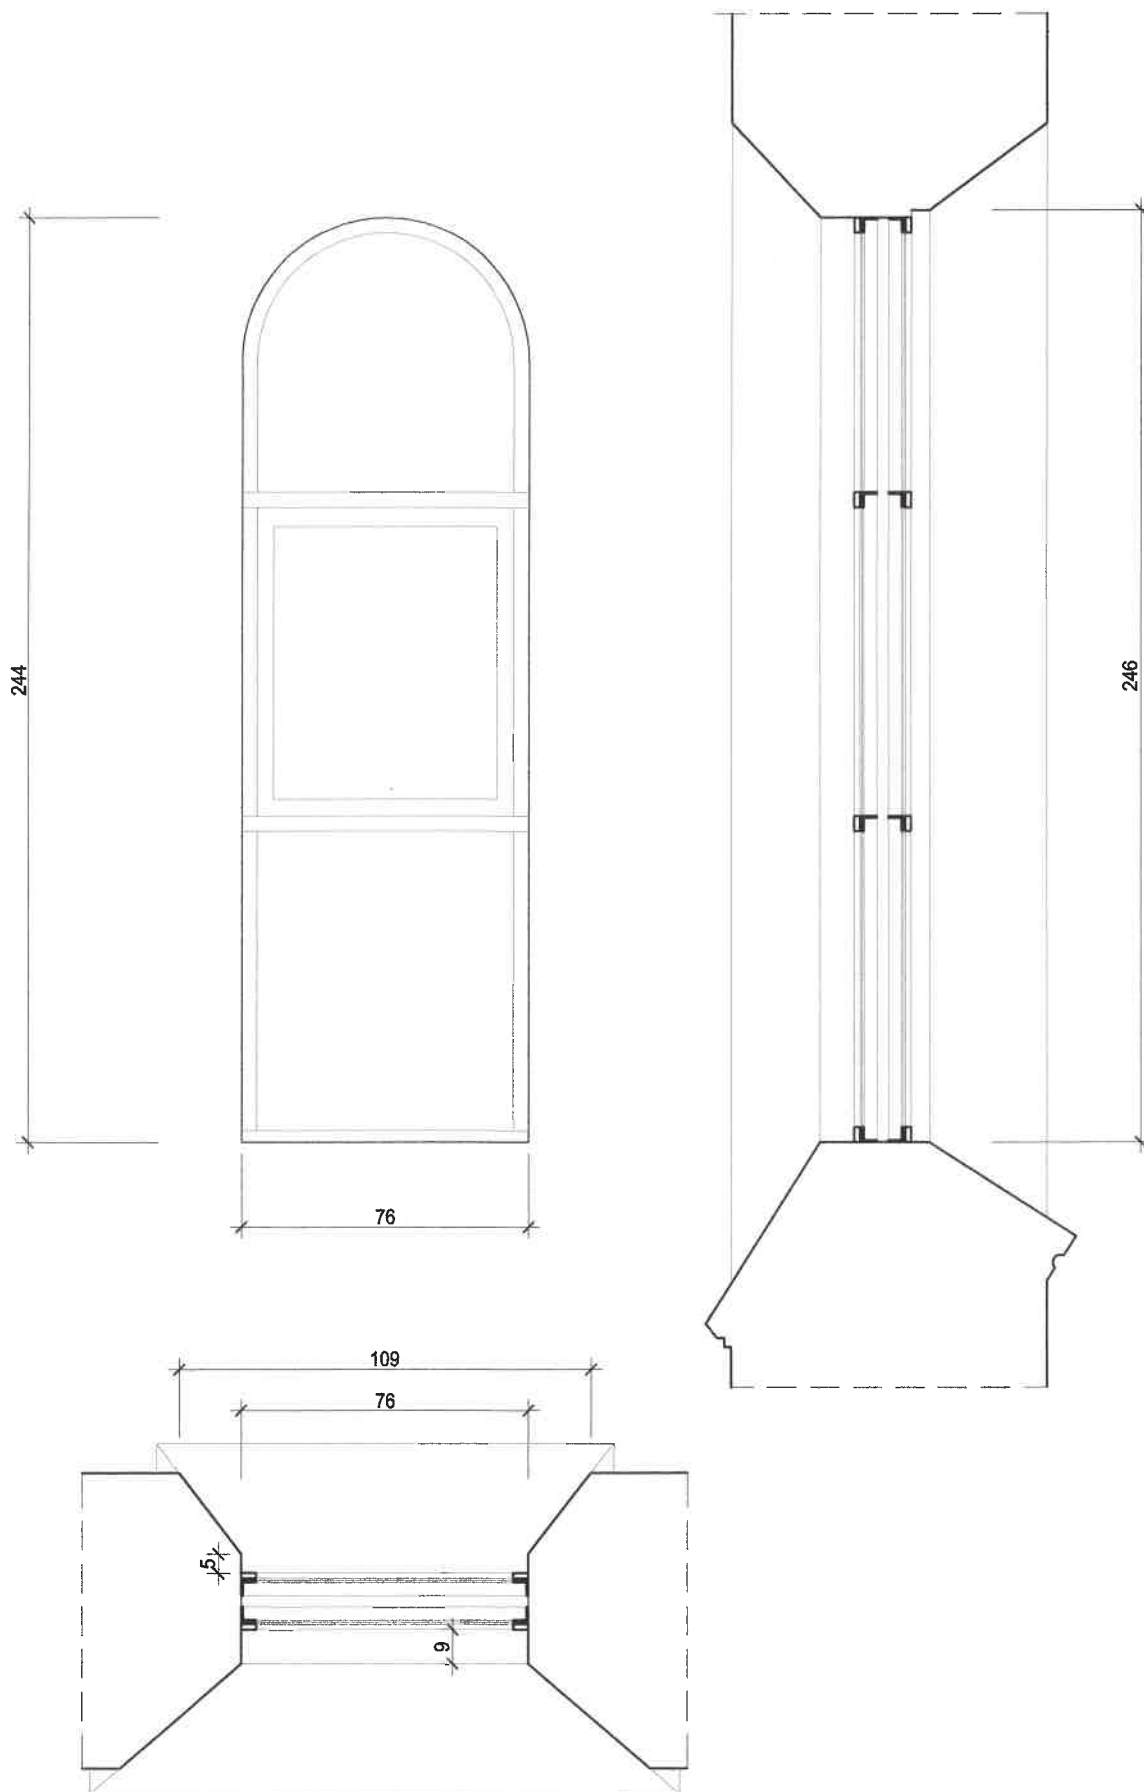

okno w kaplicy bocznej



STAROSTWO POWIATOWE
w RADOMIU
ul. Tadeusza Mazowieckiego 7, 26-600 Radom
tel. 48 36 55 801, fax 48 36 55 80
e-mail: powiat@radompowiat.pl

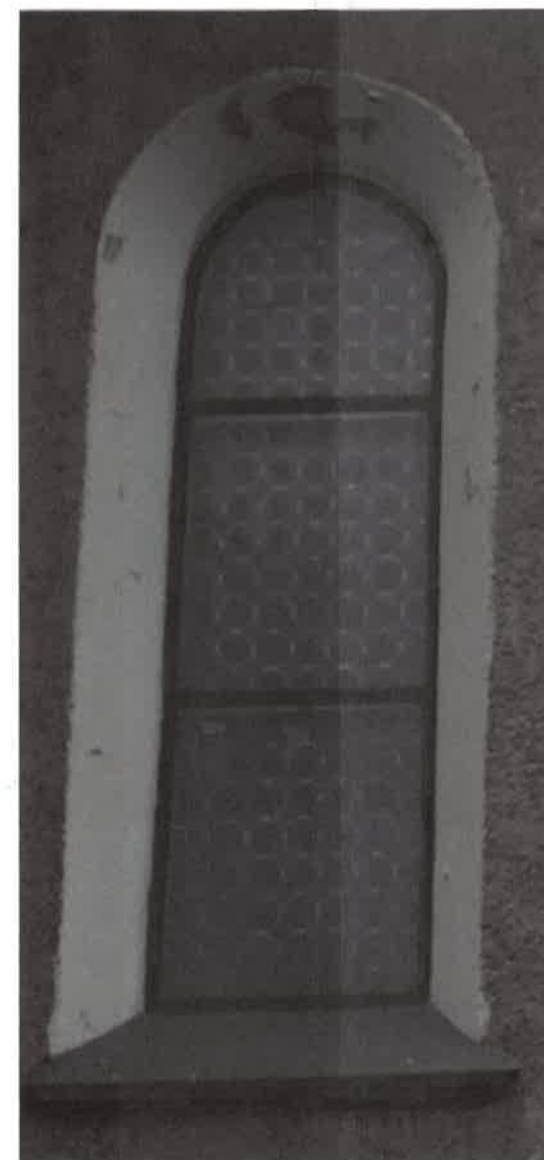

WOJEWÓDZKI URZĄD OCHRONY ZABYTKÓW
w WARSZAWIE
Delegatura w Radomiu
26-600 Radom, ul. Żeromskiego 53
tel. 48 363-92-14; tel. 48 363-85-14

ŚLUSARKA Z KWATERAMI UCHYLNymi

 ISO Krzysztof Orzelski 28-236 Rytwiany, ul. Niwy 82 tel. +48 606 350 484; biuro@isorzelski.pl	Obiekt: KOŚCIÓŁ PW. ŚW. BARBARY W PIONKACH PROJEKT REMONTU ELEWACJI I SCHODÓW WEŚCIOWYCH, WYMIANY ŚLUSARKI I STOLARKI OKIENNEJ, RENOWACJI STOLARKI OKIENNEJ I DRZWIOWEJ, WYMIANY CZĘŚCI POKRYCIA DACHOWEGO ORAZ MONTAŻU PRZEGRÓD PRZESZKLONYCH Z DRZWIAMI W PRZEDSIÖNKACH DO NAW BOCZNYCH	Nr rys.: 18
	Adres: PARAFIA PW. ŚW. BARBARY Al. Jana Pawła II 1, 26-670 Pionki	Skala: 1:20
	Inwestor:	Data: 2023-06
	Rysunek: OKNO OK 5, szt.2 INWENTARYZACJA	
ARCHITEKTURA	Projektant: mgr inż. arch. Ewelina Kowalczuk 74/LBOIA-OKK/2010	

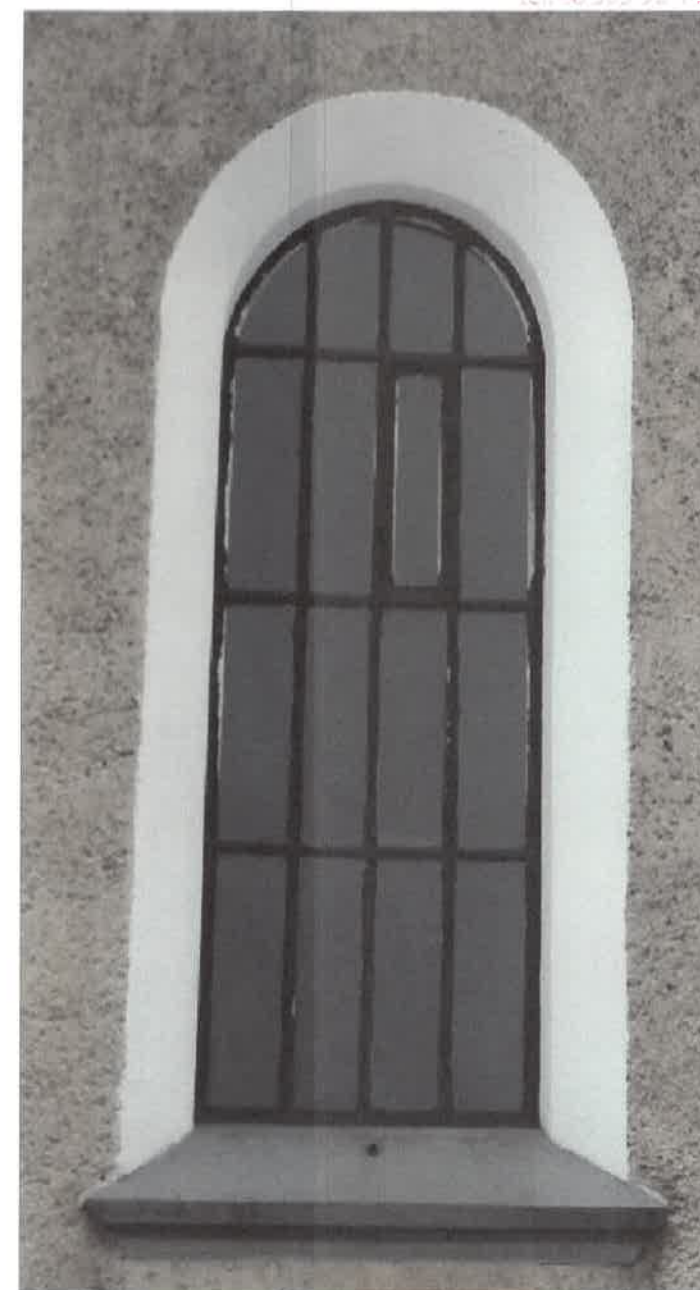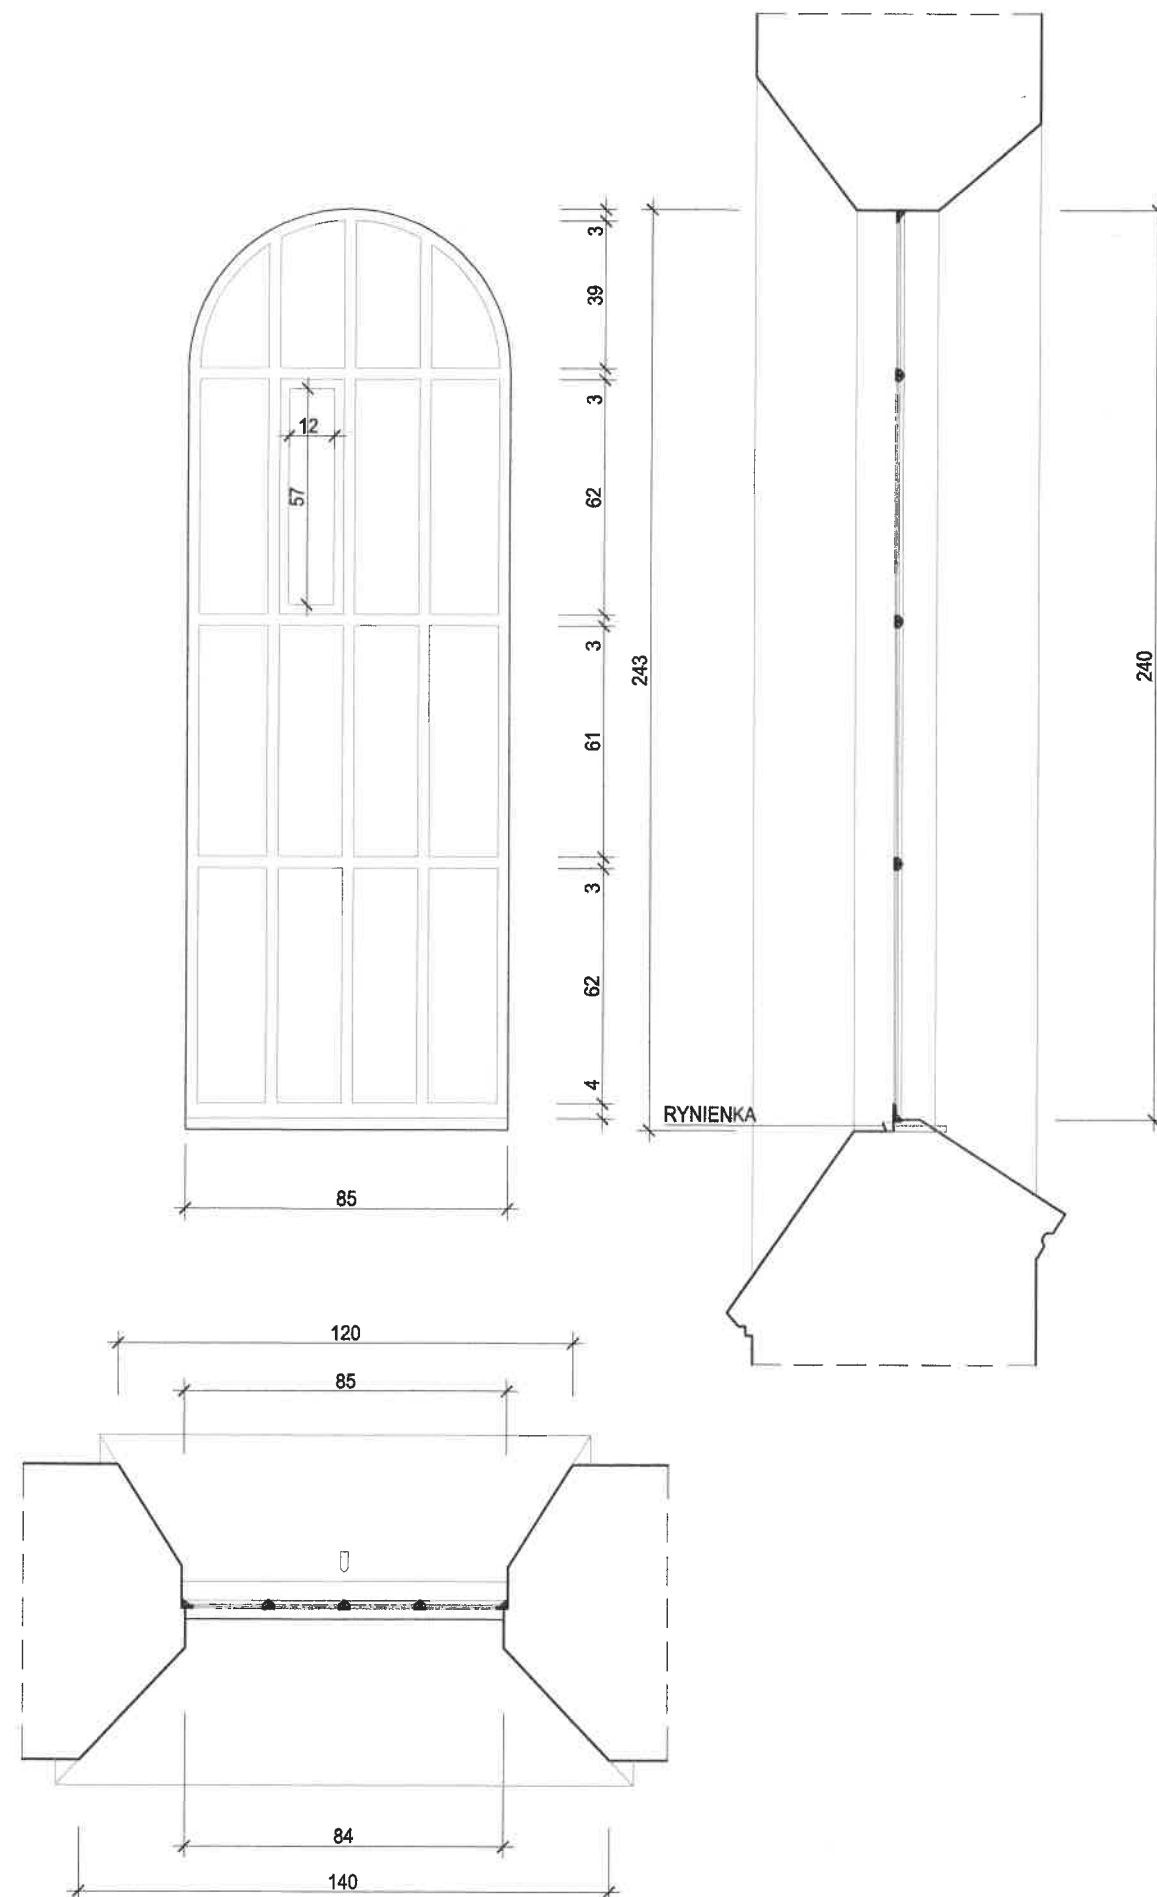

ŚLUSARKA Z KWATERAMI UCHYLNymi

 ISO Krzysztof Orzelski 28-236 Rytwiany, ul. Nivy 82 tel. +48 606 350 484; biuro@isorzelski.pl	Obiekt:	KOŚCIÓŁ PW. ŚW. BARBARY W PIONKACH PROJEKT REMONTU ELEWACJI I SCHODÓW WEJŚCIOWYCH WYMIANY ŚLUSARKI I STOLARKI OKIENNEJ, RENOWACJI STOLARKI OKIENNEJ I DRZWIOWEJ, WYMIANY CZĘŚCI POKRYCIA DACHOWEGO ORAZ MONTAŻU PRZEGRÓD PRZESZKLONYCH Z DRZWIAMI W PRZEDSIONKACH DO NAW BOCZNYCH	
	Adres:	działka nr ewid. 1607/2, Pionki	
	Inwestor:	PARAFIA PW. ŚW. BARBARY Al. Jana Pawła II 1, 26-670 Pionki	
	Rysunek:	OKNO OK 6, szt.4 INWENTARYZACJA	
ARCHITEKTURA	Projektant:	mgr inż. arch. Ewelina Kowalczuk 74/LBOIA-OKK/2010	



Nr rys.: 19





Skala:
1:20

Data:
2023-06




ŚLUSARKA BEZ KWATER UCHYLNYCH

	Obiekt:	KOŚCIÓŁ PW. ŚW. BARBARY W PIONKACH PROJEKT REMONTU ELEWACJI I SCHODÓW WĘSKOWYCH, WYMIANY ŚLUSARKI I STOLARKI OKIENNEJ, RENOWACJI STOLARKI OKIENNEJ I DRZWIOWEJ, WYMIANY CZĘŚCI POŁYCIĄ DACHOWEGO ORAZ MONTAŻU PRZEGROD PRZESKOKOWYCH Z DRZWIAMI W PRZEDSIÖNIÖCH DO NAW BOCZNYCH działka nr ewid. 1607/2, Pionki	Nr rys.: 20
	Adres:	PARAFIA PW. ŚW. BARBARY Al. Jana Pawła II 1, 26-670 Pionki	Skala: 1:20
	Inwestor:	OKNO OK 7, szt.2 INWENTARYZACJA	Data: 2023-06
	Rysunek:		
ARCHITEKTURA		mgr inż. arch. Ewelina Kowalczyk 74/LBO/A-OKW/2010	

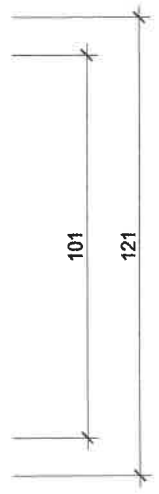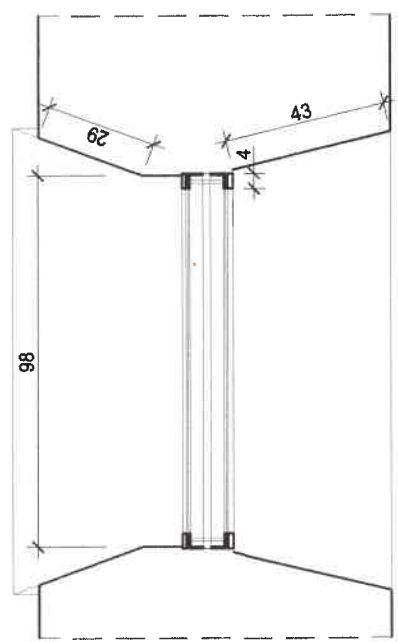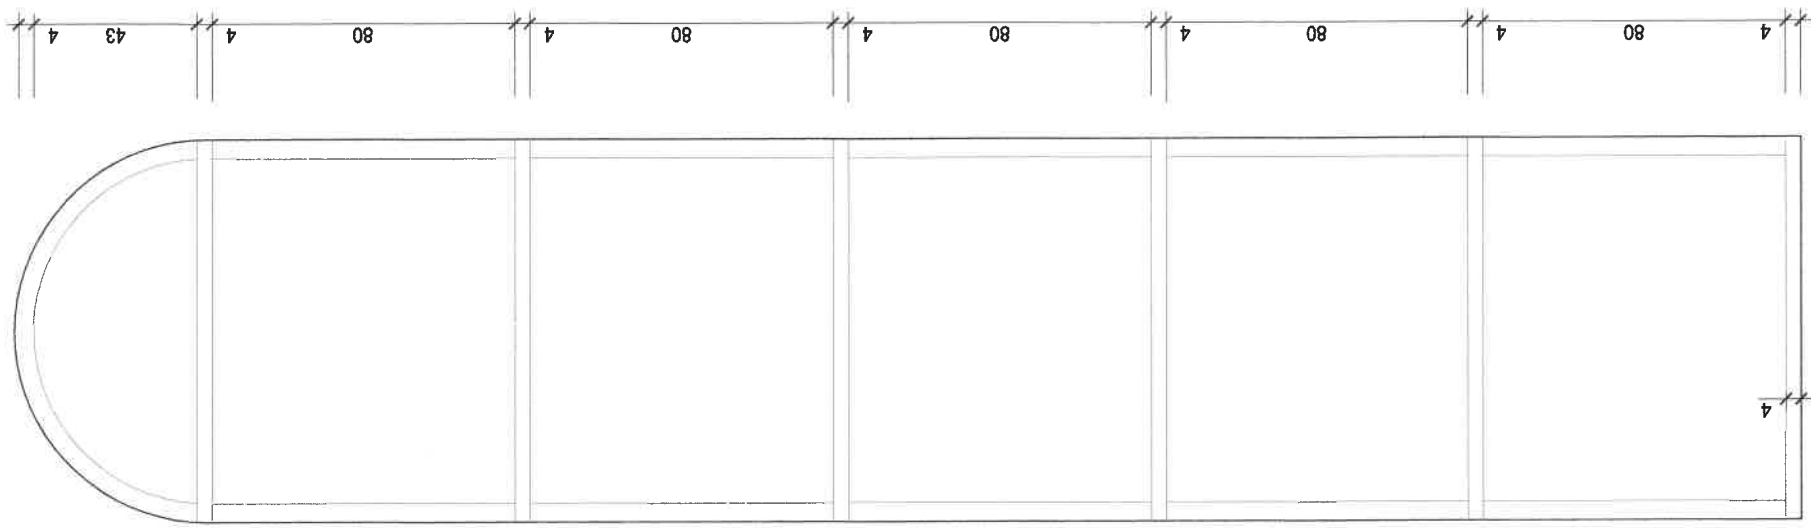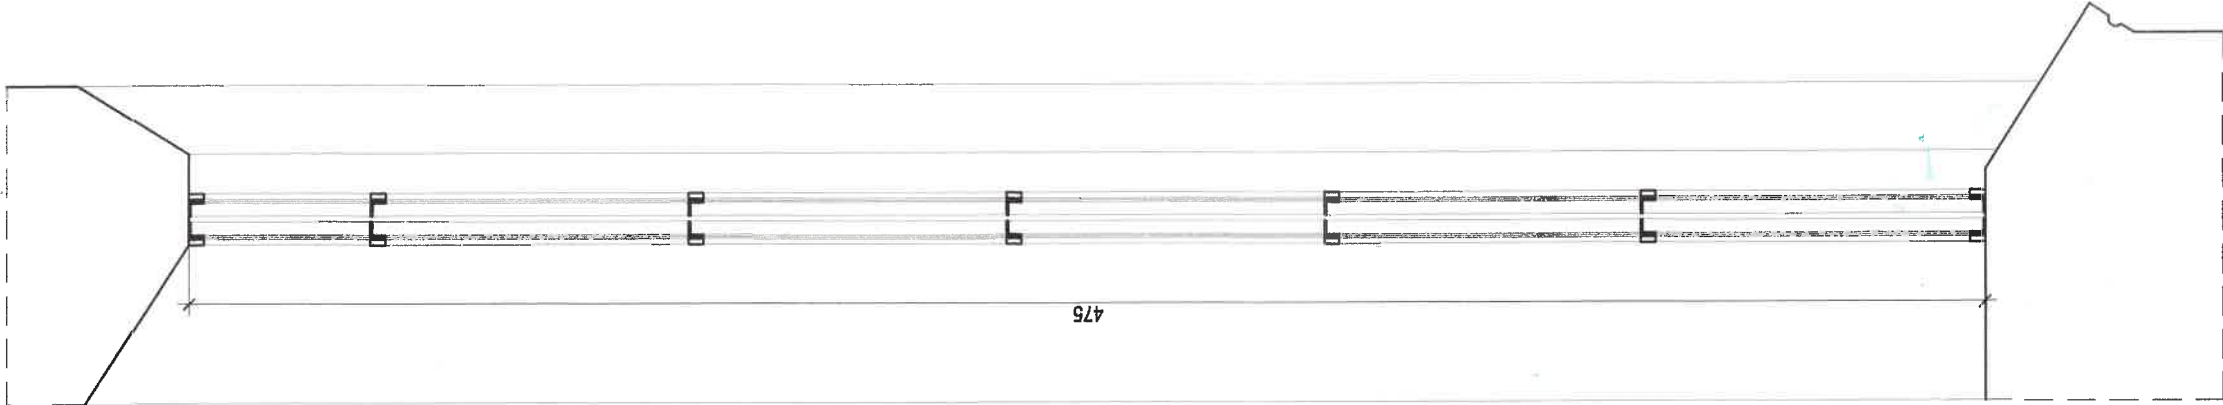

WYKONANIE PRAC
W RADOMIU
26-600 Radom
tel. 48 36 55 801, fax 48 36 55 807
e-mail: powiat@radompowiat.pl

WOJEWÓDZKI URZĄD OCHRONY ZABYTEKÓW
W WARSZAWIE
Delegatura w Radomiu
26-600 Radom, ul. Żeromskiego 53
tel. 48 363-92-14; tel. 48 363-95-14

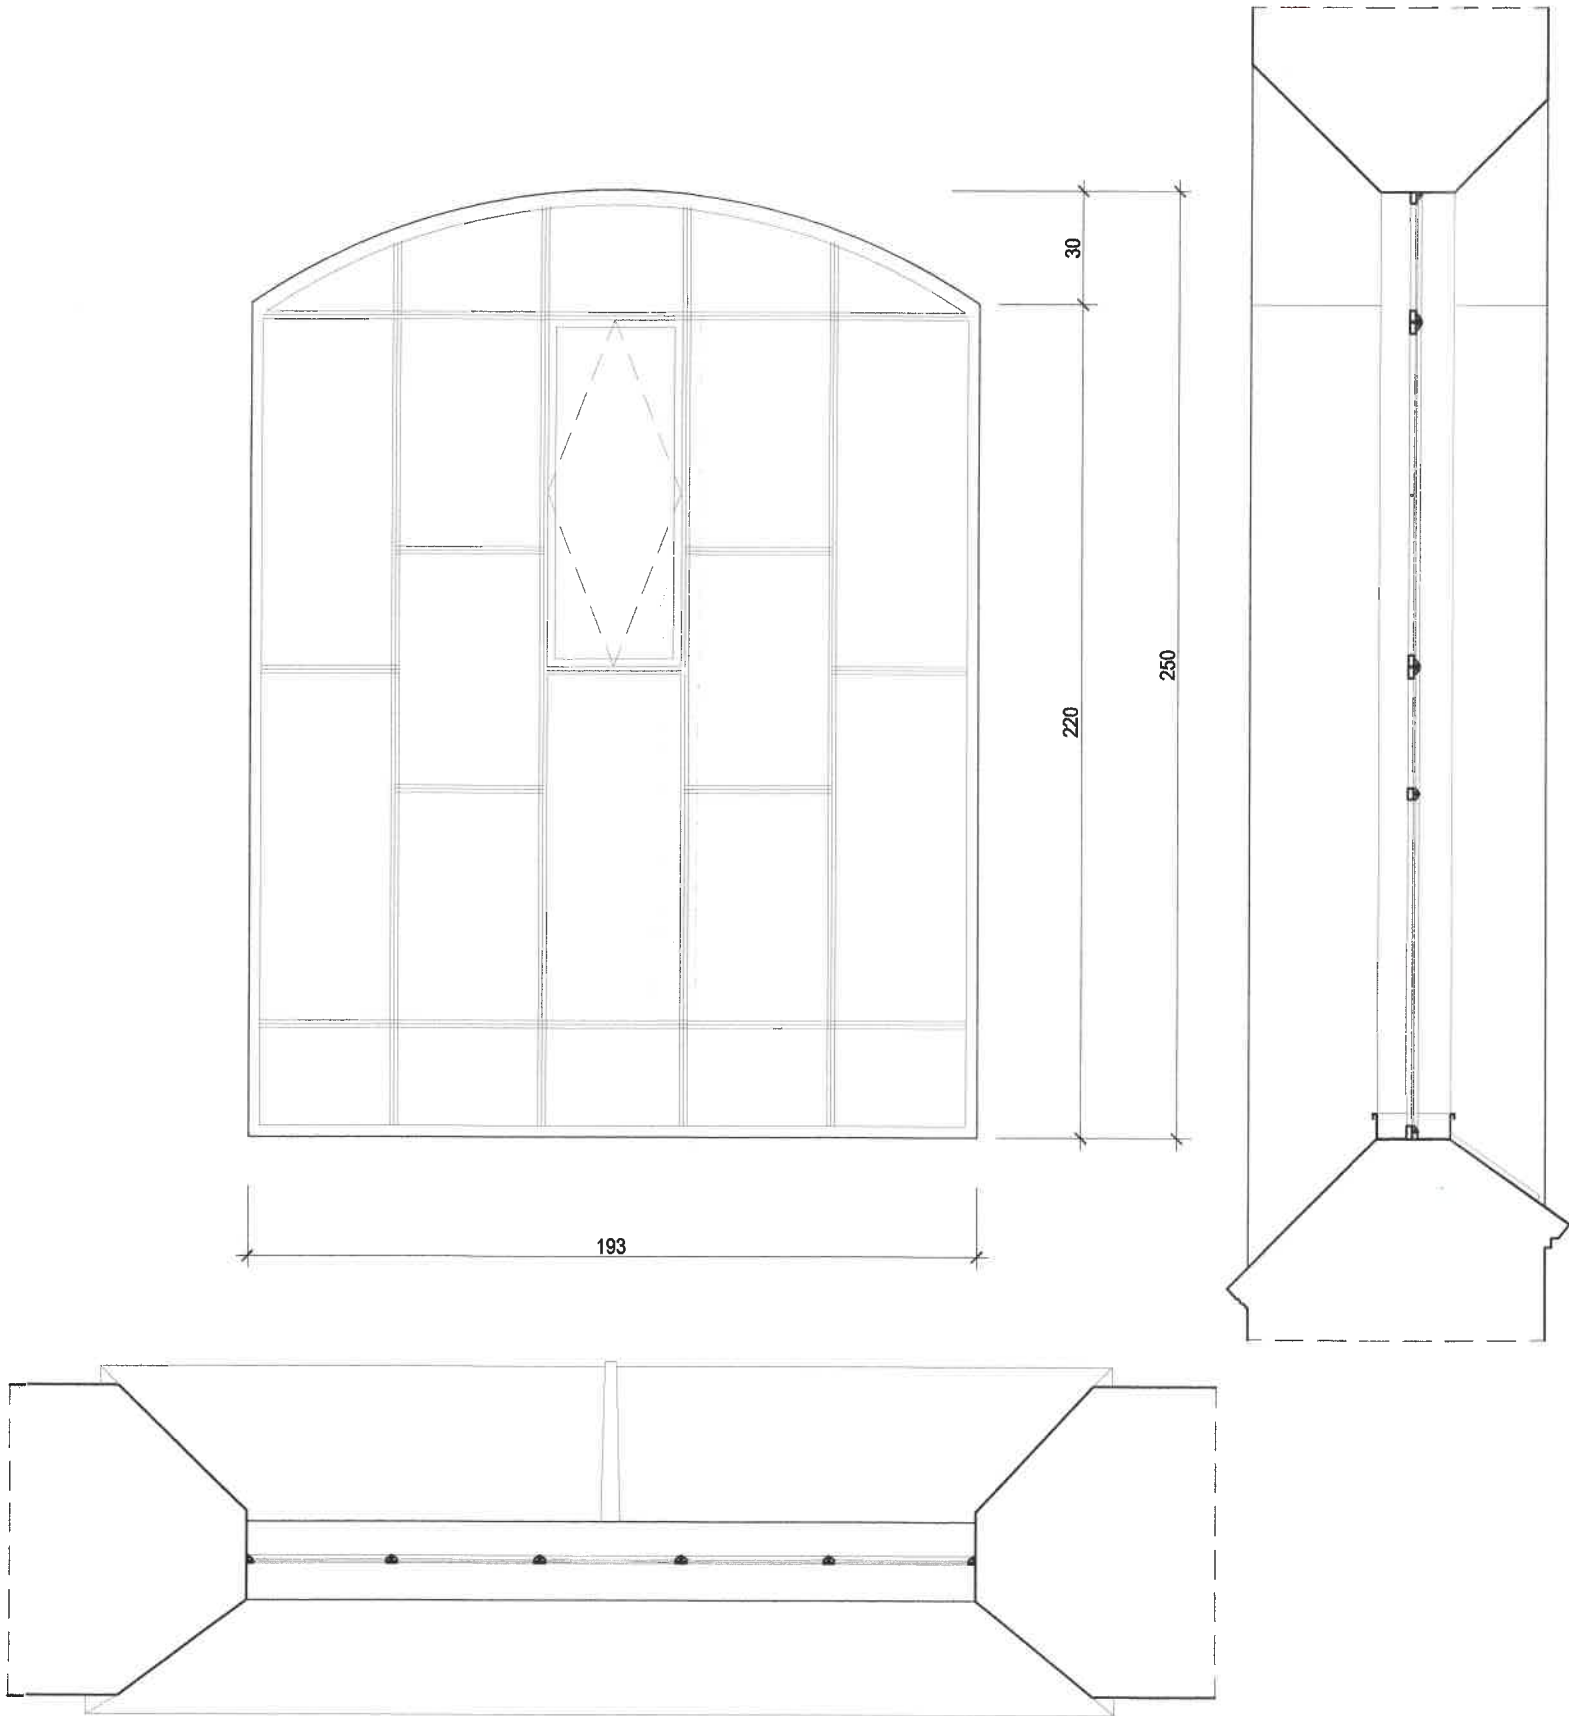



ŚLUSARKA Z KWATERAMI UCHYLNymi



 ISO Krzysztof Orzelski 28-236 Rytwiany, ul. Niwy 62 tel. +48 606 350 484; biuro@isorzelski.pl	Obiekt:	KOŚCIÓŁ PW. ŚW. BARBARY W PIONKACH PROJEKT REMONTU ELEWACJI I SCHODÓW WEJŚCIOWYCH, WYMIANY ŚLUSARKI I STOLARKI OKIENNEJ, RENOWACJI STOLARKI OKIENNEJ I DRZWIOWEJ, WYMIANY CZĘŚCI POKRYCIA DACHOWEGO ORAZ MONTAŻU PRZEGRÓD PRZESZKONYCH Z DRZWIAMI W PRZEDSIÖNKACH DO NAW BOCZNYCH	Nr rys.: 21
	Adres:	dziółka nr ewid. 1607/2, Pionki	Skala: 1:20
	Inwestor:	PARAFIA PW. ŚW. BARBARY Al. Jana Pawła II 1, 26-670 Pionki	Data: 2023-06
	Rysunek:	OKNO OK 8, szt.2 INWENTARYZACJA	
ARCHITEKTURA	Projektant:	mgr inż. arch. Ewelina Kowalczyk 74/LBOIA-OKK/2010	

Wojewódzki Urząd Ochrony Zabytków
w Warszawie
Delegatura w Radomiu
26-600 Radom, ul. Żeromskiego 53
tel. 48 365-92-14; tel. 48 363-85-14




STAROSTWO POWIATOWE
w RADOMIU
ul. Tadeusza Mazowieckiego 7, 26-600 Radom
tel. 48 36 55 801, fax 48 36 55 807
e-mail: powiat@radompowiat.pl

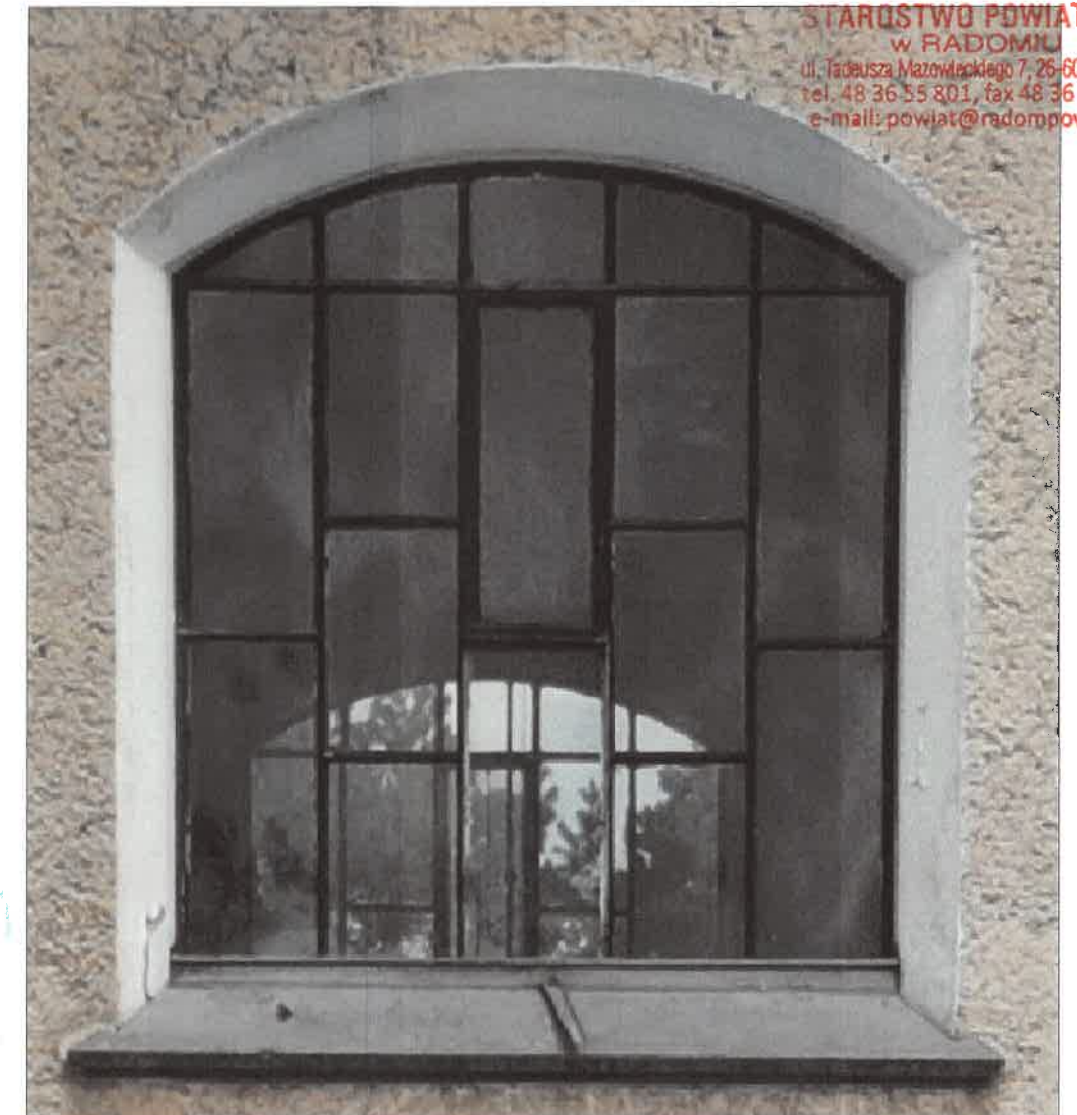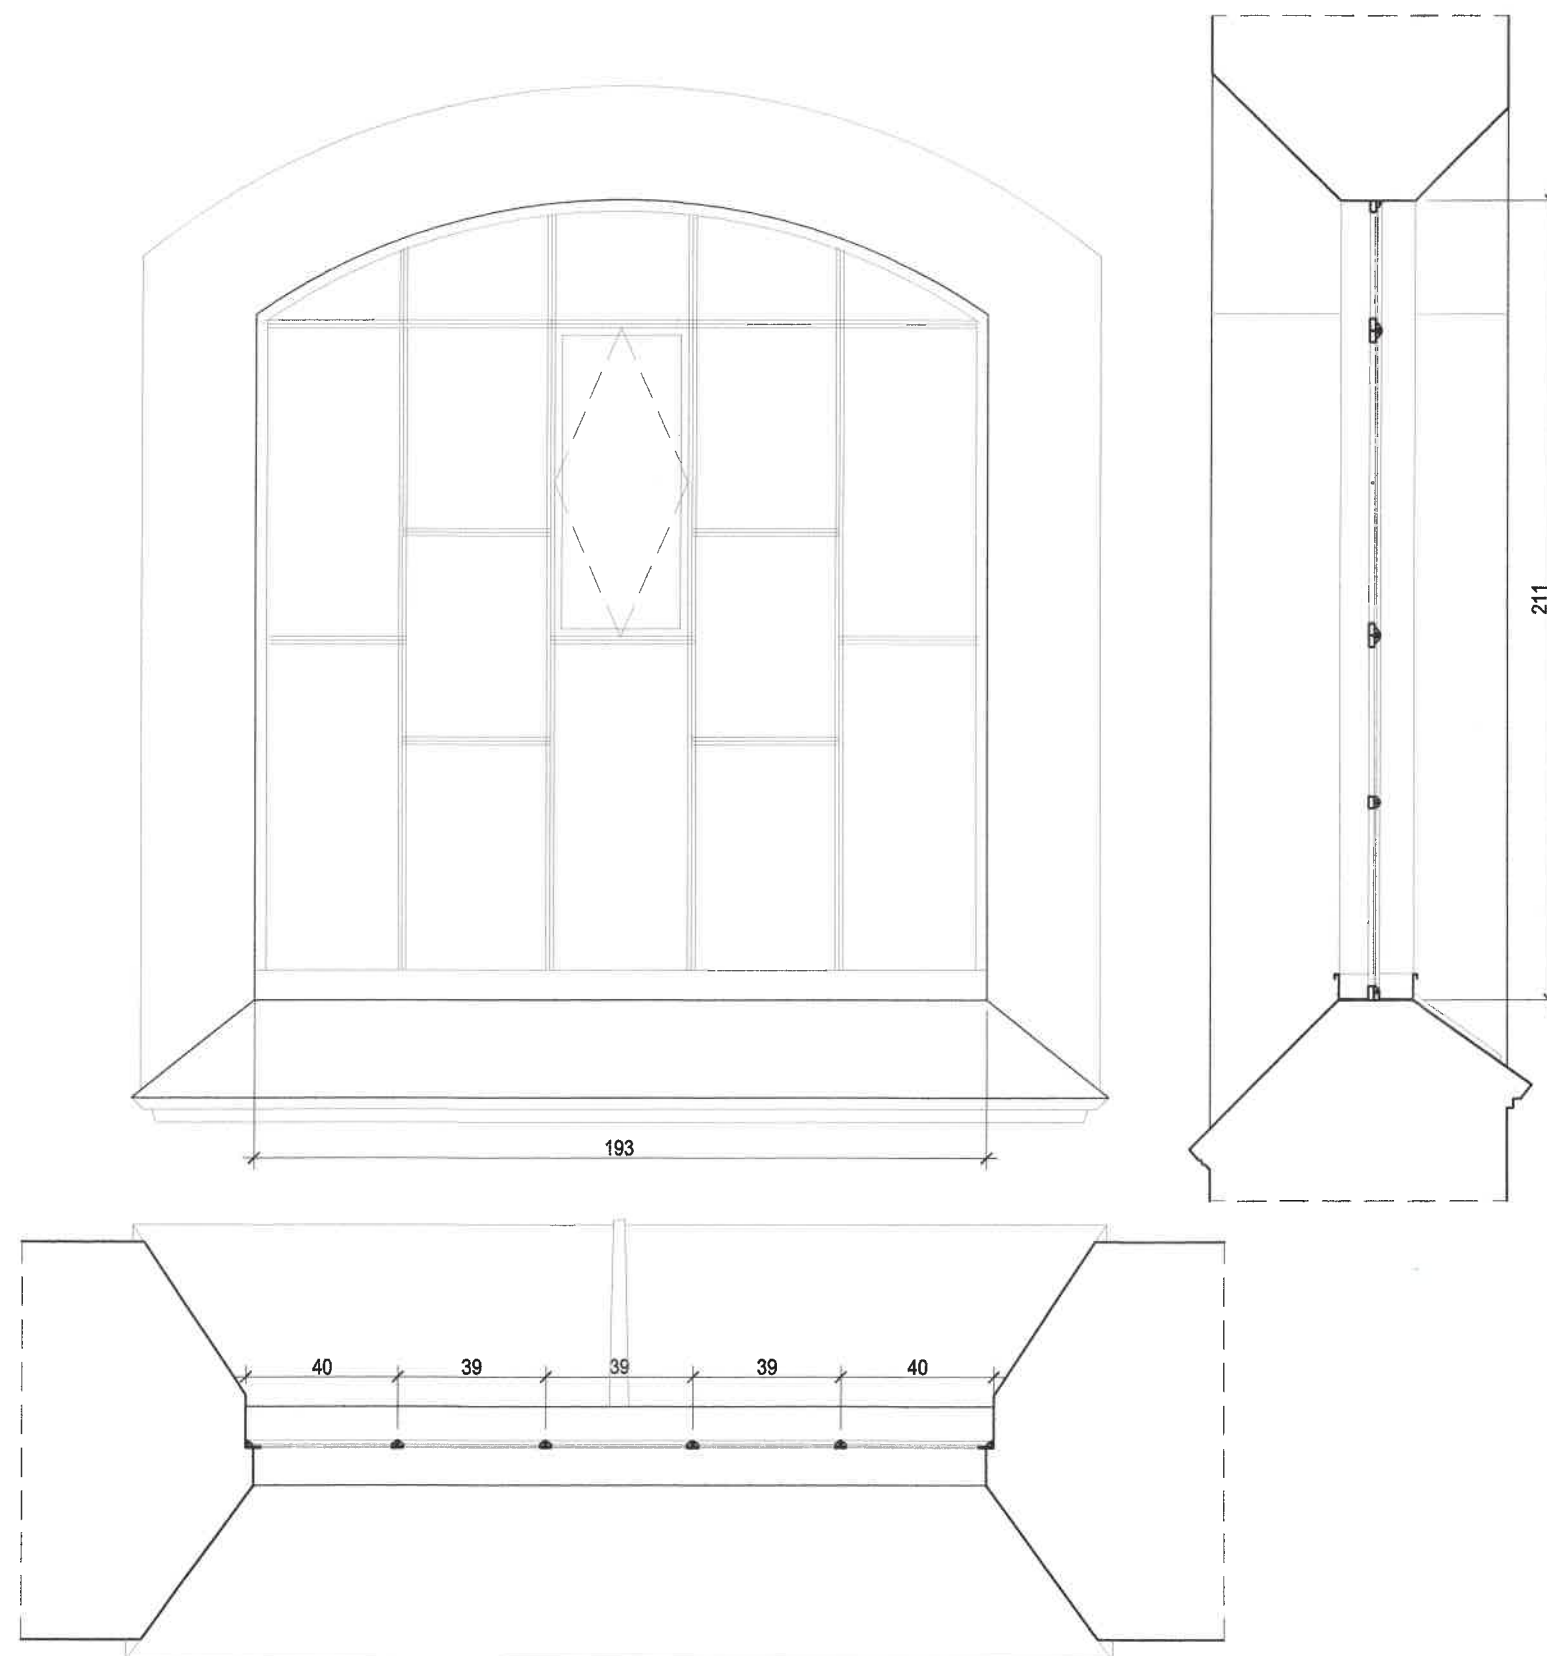

ŚLUSARKA Z KWATERAMI UCHYLNymi






 ISO Krzysztof Orzelski 28-236 Rytwiary, ul. Nivy 62 tel. +48 606 350 484; biuro@isorzelski.pl	Obiekt:	KOŚCIÓŁ PW. ŚW. BARBARY W PIONKACH PROJEKT REMONTU ELEWACJI I SCHODÓW WEJŚCIOWYCH, WYMIANY ŚLUSARKI I STOLARKI OKIENNEJ, RENOWACJI STOLARKI OKIENNEJ I DRZWIOWEJ, WYMIANY CZĘŚCI POKRYCIA DACHOWEGO ORAZ MONTAŻU PRZEGRÓD PRZESZKLONYCH Z DRZWIAMI W PRZEDSIÖNKACH DO NAW BOCZNYCH	Nr rys.:	22
	Adres:	działka nr ewid. 1607/2, Pionki	Skala:	1:20
	Inwestor:	PARAFIA PW. ŚW. BARBARY Al. Jana Pawła II 1, 26-670 Pionki	Data:	2023-06
	Rysunek:	OKNO OK 9, szt.6 INWENTARYZACJA		
ARCHITEKTURA	Projektant:	mgr inż. arch. Ewelina Kowalczuk 74/LBOIA-OKW/2010		

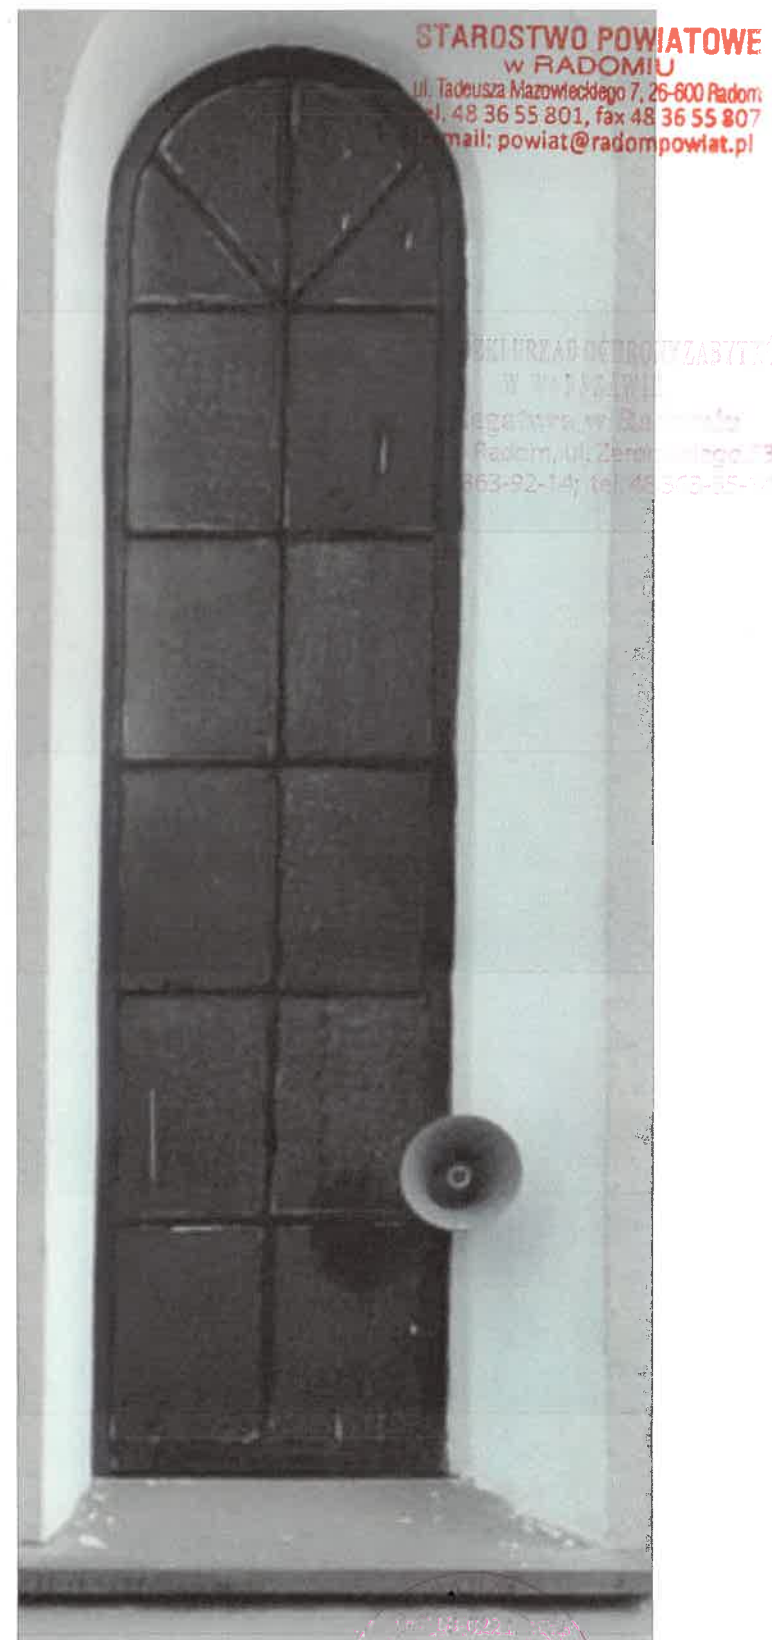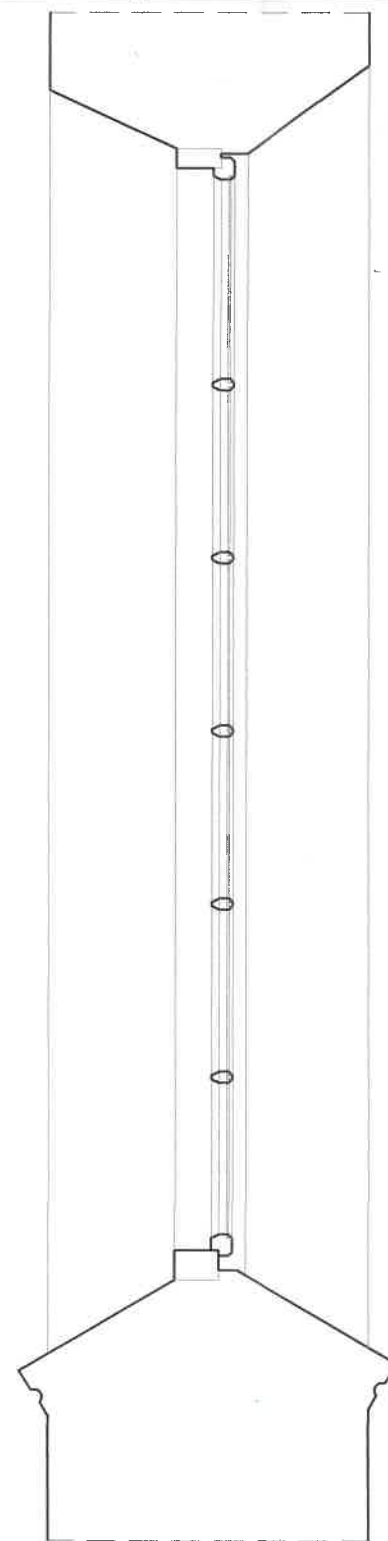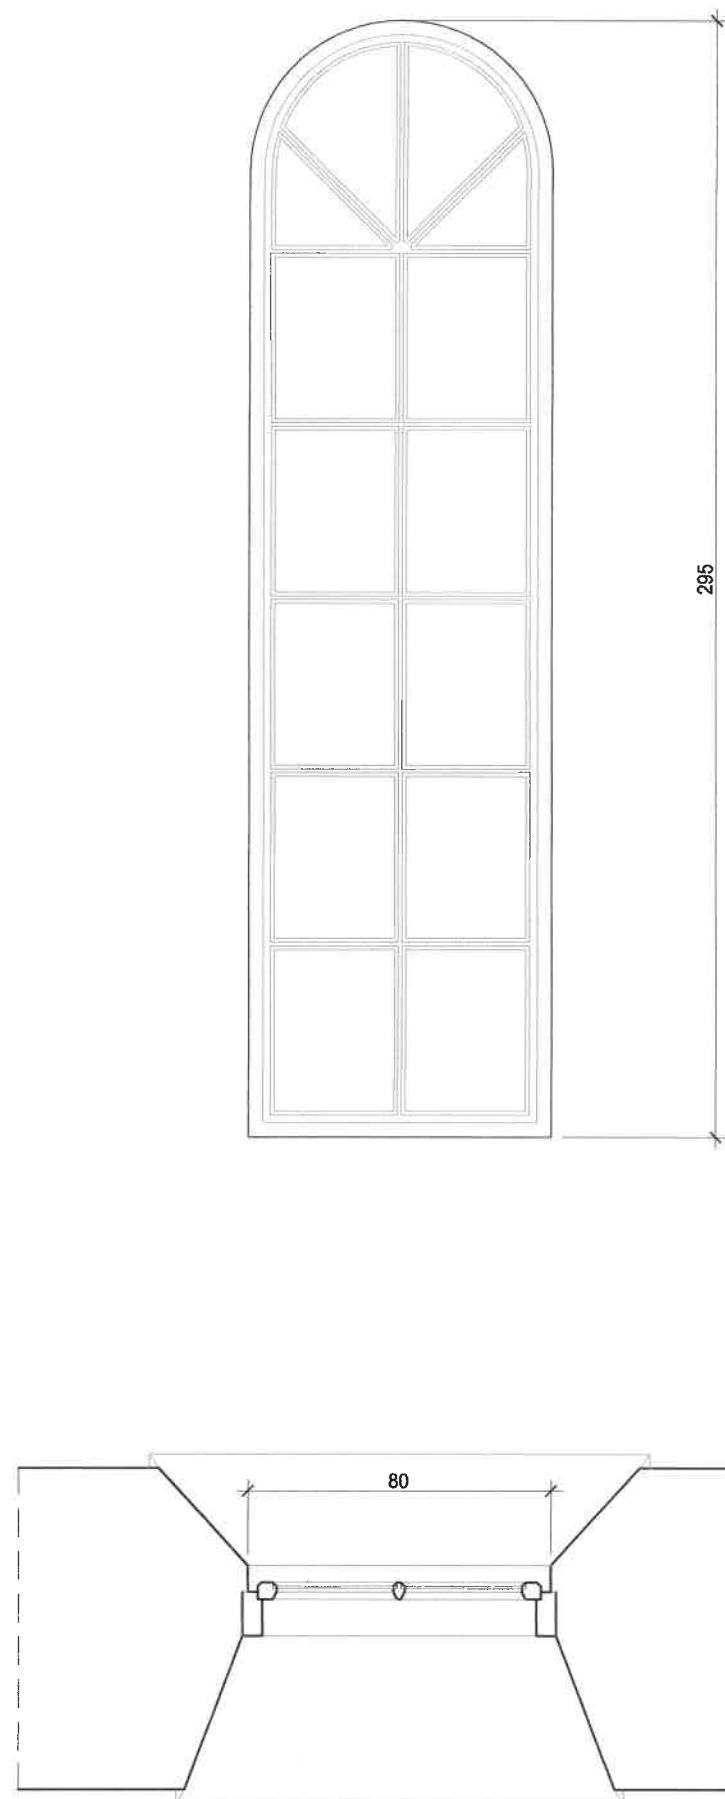


STOLARKA DO RENOWACJI

 ISO Krzysztof Orzelski 28-236 Rytwiany, ul. Niwy 62 tel. +48 606 350 484; biuro@isorzelski.pl	Obiekt:	KOŚCIÓŁ PW. ŚW. BARBARY W PIONKACH PROJEKT REMONTU ELEWACJI I SCHODÓW WEŚCIOWYCH, WYMIANY ŚLUSARKI I STOLARKI OKIENNEJ, RENOWACJI STOLARKI OKIENNEJ I DRZWIOWEJ, WYMIANY CZĘŚCI POKRYCIA DACHOWEGO ORAZ MONTAŻU PRZGRÓD PRZESZKLONYCH Z DRZWIAMI W PRZEDSIONKACH DO NAW BOCZNYCH	Nr rys: 23
	Adres:	działka nr ewid. 1607/2, Pionki	Skala: 1:20
	Inwestor:	PARAFIA PW. ŚW. BARBARY Al. Jana Pawła II 1, 26-670 Pionki	Data: 2023-06
	Rysunek:	OKNO OK 10, szt.2 INWENTARYZACJA	
ARCHITEKTURA	Projektant:	mgr inż. arch. Ewelina Kowalczyk 74/LBOIA-OKK/2010 <i>Ewelina Kowalczyk</i>	


WARSZĄTKI URZĄD OCHRONY ZASTĄD
W WARSZAWIE
26-670 Pionki, ul. Zimna 62
tel. 48 350 350 484; 48 350 350 484

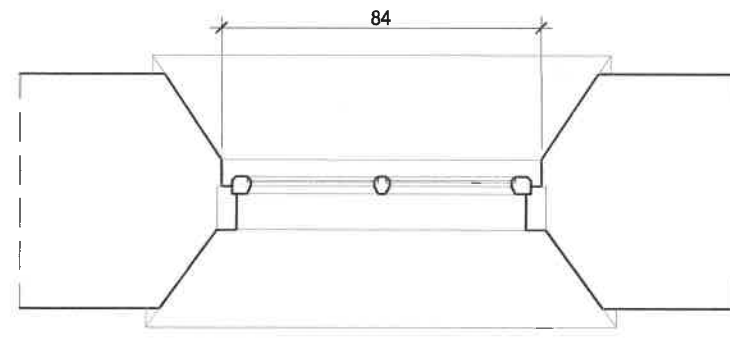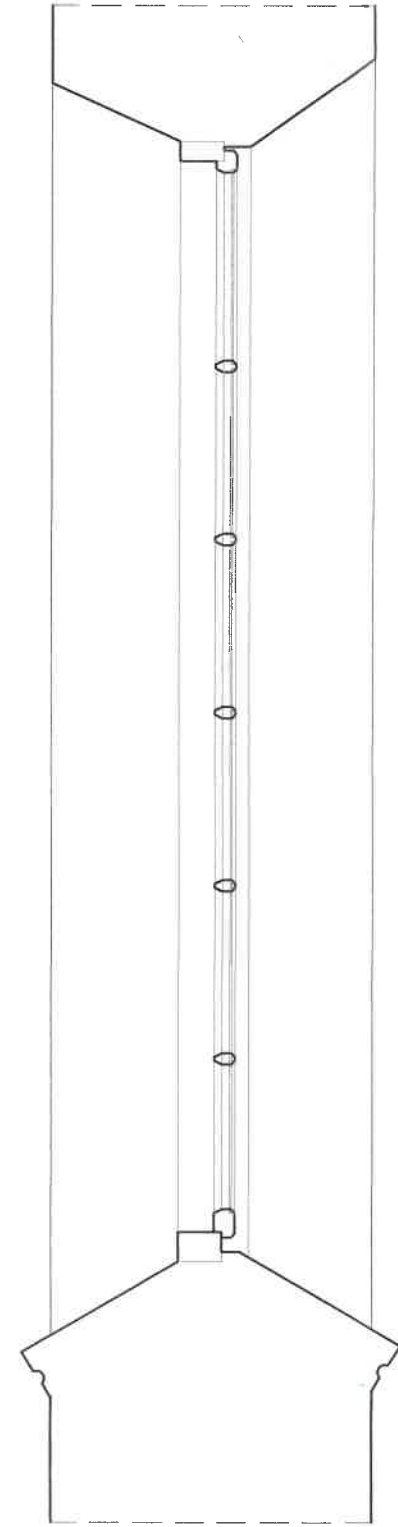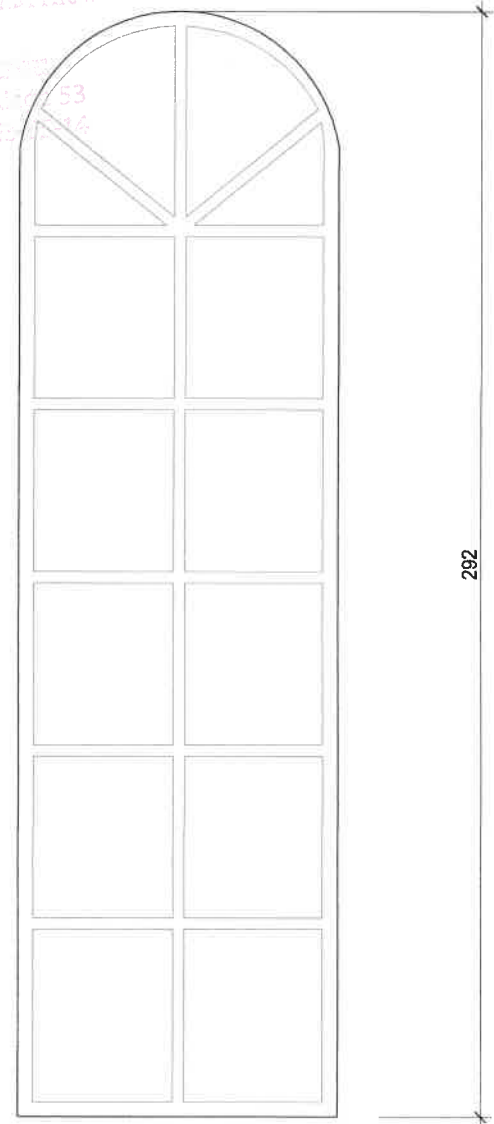

STAROSTWO POWIATOWE
W RADOMIU
ul. Tadeusza Matuszyńskiego 7, 26-600 Radom
tel. 48 36 55 801, fax 48 36 55 807
e-mail: powiat@radompowiat.pl


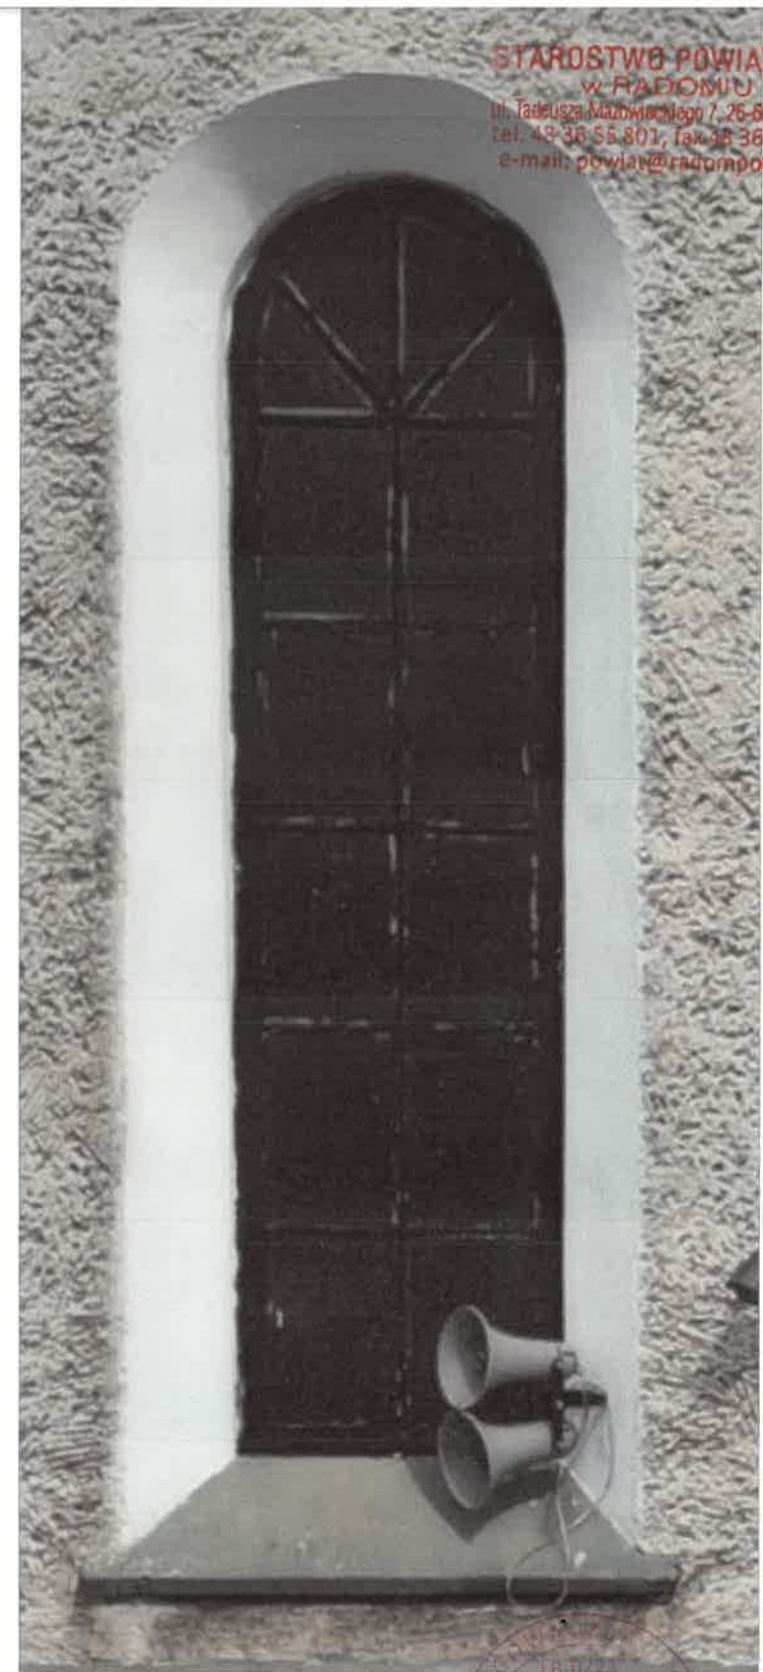


STOLARKA DO RENOWACJI


 ISO Krzysztof Orzelski 28-236 Rytwiany, ul. Niwy 62 tel. +48 606 350 484; biuro@isorzelski.pl	Obiekt: KOŚCIÓŁ PW. ŚW. BARBARY W PIONKACH PROJEKT REMONTU ELEWACJI I SCHODÓW WEJŚCIOWYCH, WYMIANY ŚLUSARKI I STOLARKI OKIENNEJ, RENOWACJI STOLARKI OKIENNEJ I DRZWIOWEJ, WYMIANY CZĘŚCI POKRYCIA DACHOWEGO ORAZ MONTAŻU PRZEGRÓD PRZESZKLONYCH Z DRZWIAMI W PRZEDSIONKACH DO NAW BOCZNYCH	Nr rys.: 24
	Adres: działka nr ewid. 1607/2, Pionki Investor: PARAFIA PW. ŚW. BARBARY Al. Jana Pawła II 1, 26-670 Pionki	Skala: 1:20
	Rysunek: OKNO OK 11, szt.2 INWENTARYZACJA	Data: 2023-06
	ARCHITEKTURA Projektant: mgr inż. arch. Ewelina Kowalczyk 74/LBOW OKK/2023	



Wojewódzki Urząd Ochrony Zabytków
w Warszawie
Biuro w Radomiu
ul. Żelazskiego 53
tel. 48 36 92 4 4; tel. 48 363 02 14

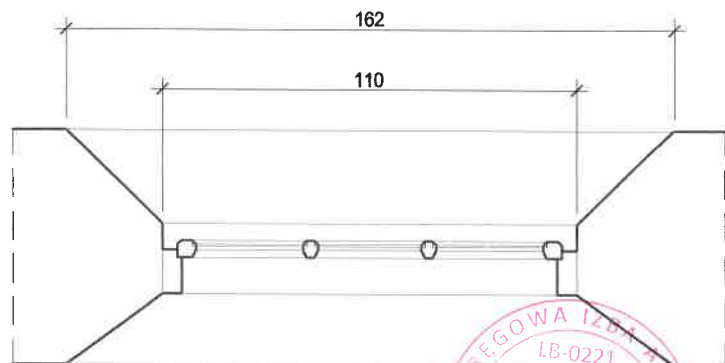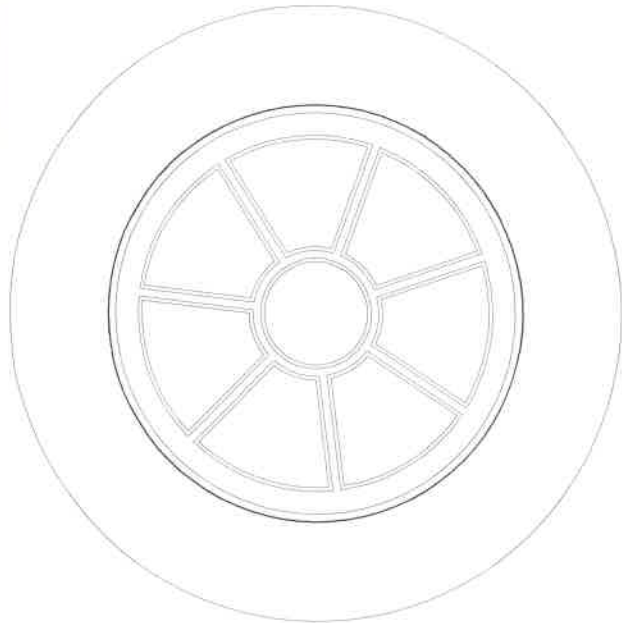

STOLARKA DO RENOWACJI

 ISO Krzysztof Orzelski 28-238 Rytwiany, ul. Niwy 62 tel. +48 608 350 484; biuro@isorzelski.pl	Obiekt: KOŚCIÓŁ PW. ŚW. BARBARY W PIONKACH PROJEKT REMONTU ELEWACJI I SCHODÓW WEJŚCIOWYCH, WYMIANY ŚLUSARKI I STOLARKI OKIENNEJ, RENOWACJI STOLARKI OKIENNEJ I DRZWIOWEJ, WYMIANY CZĘŚCI POKRYCIA DACHOWEGO ORAZ MONTAŻU PRZGRÓD PRZESZKLONYCH Z DRZWIAMI W PRZEDSIONKACH DO NAW BOCZNYCH	Nr rys.: 25
	Adres: działka nr ewid. 1607/2, Pionki Investor: PARAFIA PW. ŚW. BARBARY Al. Jana Pawła II 1, 26-670 Pionki	Skala: 1:20
	Rysunek: OKNO OK 12, szt.3 INWENTARYZACJA	Data: 2023-06
	Projektant: mgr inż. arch. Ewelina Kowalcuk 74/LBOIA-OKK/2010	


ARCHITEKTURA

**STAROSTWO POWIATOWE
w RADOMIU**
ul. Tadeusza Mazowieckiego 7, 26-600 Radom
tel. 48 36 55 801, fax 48 36 55 807
e-mail: powiat@radompowiat.pl




**WOJEWÓDZKI URZĄD OCHRONY ZABYTEŁNOŚCI
W WARSZAWIE**


Delegatura w Radomiu
26-600 Radom, ul. Żeromskiego 33
tel. 48 363-92-14; tel. 48 363-95-14

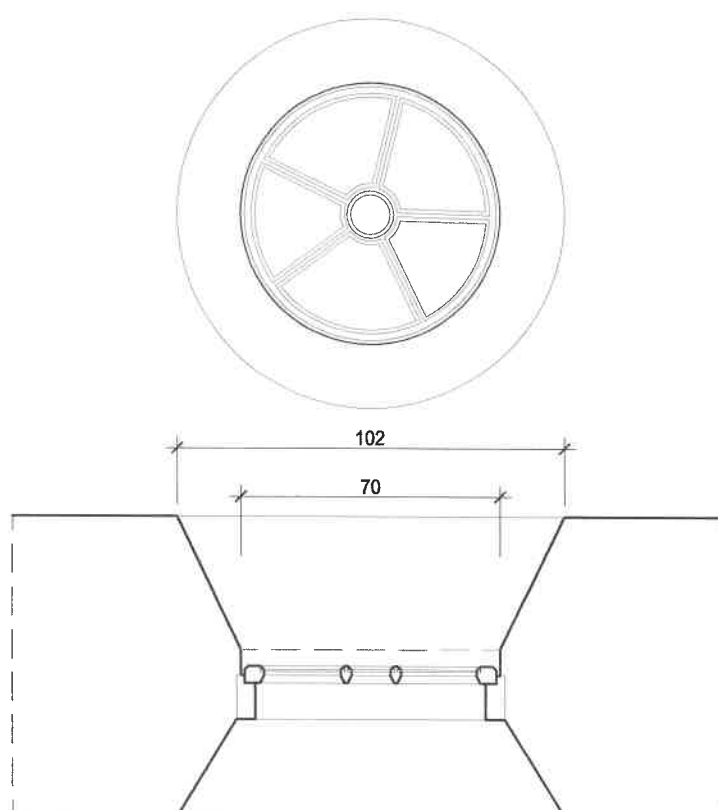

STOLARKA DO RENOWACJI

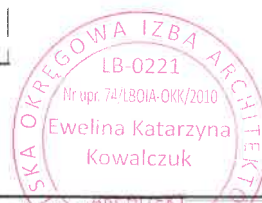

 ISO Krzysztof Orzelski 28-236 Rytwiany, ul. Niwy 62 tel. +48 606 350 484; biuro@isorzelski.pl	Obiekt:	KOŚCIÓŁ PW. ŚW. BARBARY W PIONKACH PROJEKT REMONTU ELEWACJI I SCHODÓW WEJŚCIOWYCH, WYMIANY ŚLUSARKI I STOLARKI OKIENNEJ, RENOWACJI STOLARKI OKIENNEJ I DRZWIOWEJ, WYMIANY CZĘŚCI POKRYCIA DACHOWEGO ORAZ MONTAŻU PRZGRÓD PRZESZKLONYCH Z DRZWIAMI W PRZEDSIONKACH DO NAW BOCZNYCH		Nr rys.: 26
	Adres:	działka nr ewid. 1607/2, Pionki PARAFIA PW. ŚW. BARBARY Al. Jana Pawła II 1, 26-670 Pionki		Skala:
	Inwestor:	OKNO OK 13, szt.3 INWENTARYZACJA		1:20
	Rysunek:			Data:
ARCHITEKTURA	Projektant:	mgr inż. arch. Ewelina Kowalcuk 74/LBOIA-OKK/2010		2023-06

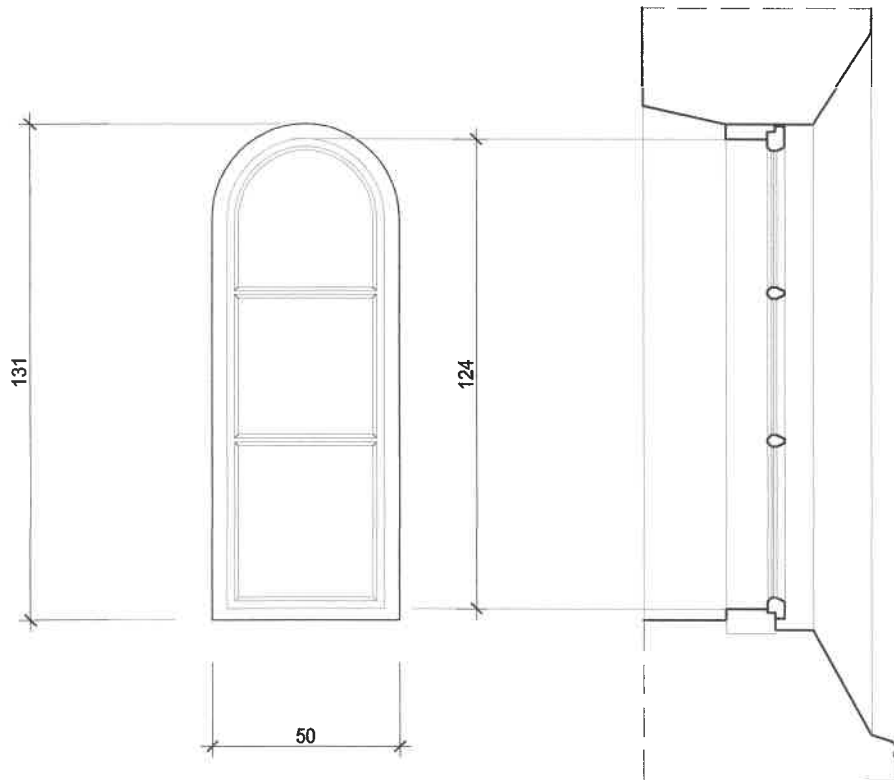

STAROSTWO POWIATOWE

w RADOMIU

ul. Tadeusza Mazowieckiego 7, 26-600 Radom

tel. 48 36 55 801, fax 48 36 55 807


e-mail: powiat@radompowiat.pl

POWIATOWY URZĄD OCHRONY DZIEDZICTWA
W WARSZAWIE


Delegatura w Radomiu


26-600 Radom, ul. Żeromskiego 53



tel. 43 363-20-14; tel. 43 363-55-14

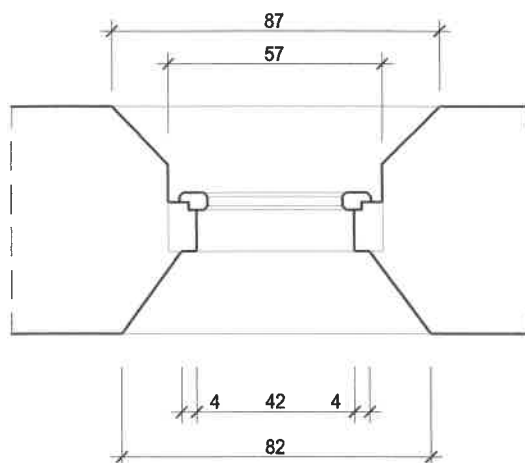


STOLARKA DO RENOWACJI SZT.4

 <p>ISO Krzysztof Orzelski 28-236 Rytwiany, ul. Niwy 62 tel. +48 606 350 484; biuro@isorzelski.pl</p>	Obiekt:	KOŚCIÓŁ PW. ŚW. BARBARY W PIONKACH PROJEKT REMONTU ELEWACJI I SCHODÓW WEJŚCIOWYCH, WYMIANY ŚLUSARKI I STOLARKI OKIENNEJ, RENOWACJI STOLARKI OKIENNEJ I DRZWIOWEJ, WYMIANY CZĘŚCI POKRYCIA DACHOWEGO ORAZ MONTAŻU PRZEGRÓD PRZESZKLONYCH Z DRZWIAMI W PRZEDSIONKACH DO NAW BOCZNYCH	Nr rys. 27 Skala: 1:20
	Adres:	działka nr ewid. 1607/2, Pionki	
	Investor:	PARAFIA PW. ŚW. BARBARY Al. Jana Pawła II 1, 26-670 Pionki	Data: 2023-06
	Rysunek:	OKNO OK14 INWENTARYZACJA	
ARCHITEKTURA	Projektant:	mgr inż. arch. Ewelina Kowalczuk 74/LBOJA OKK/2010	

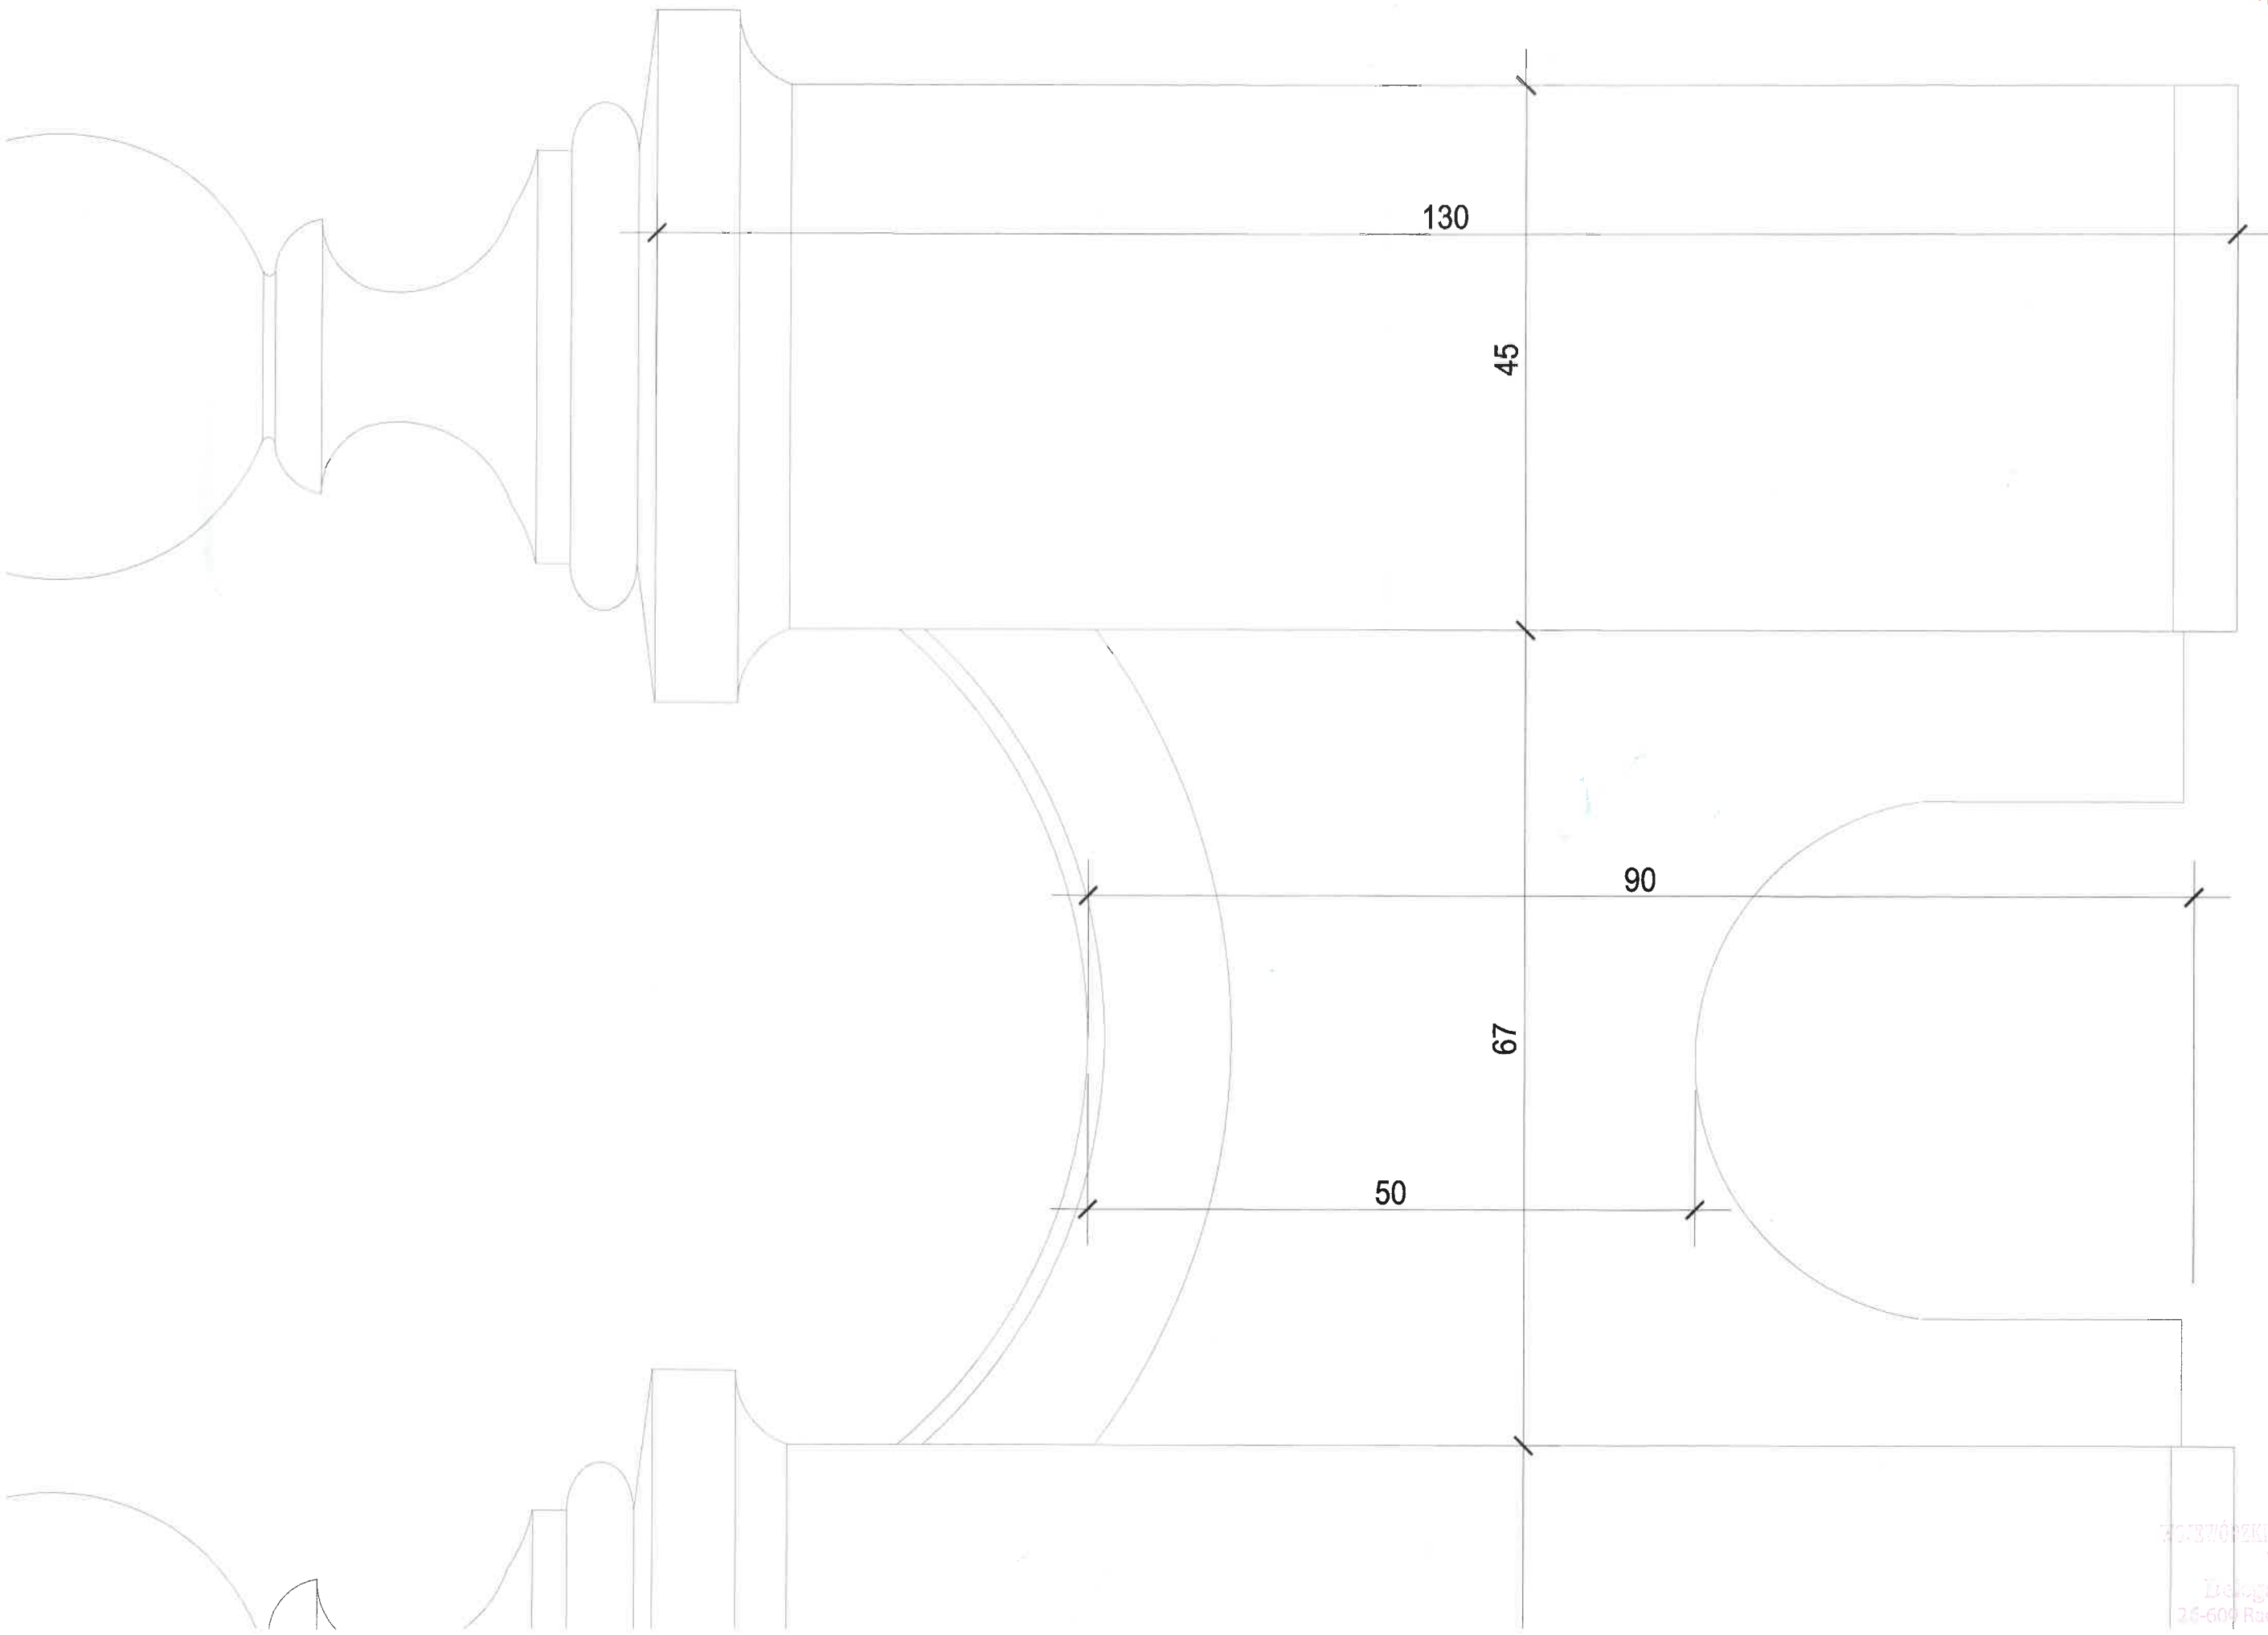

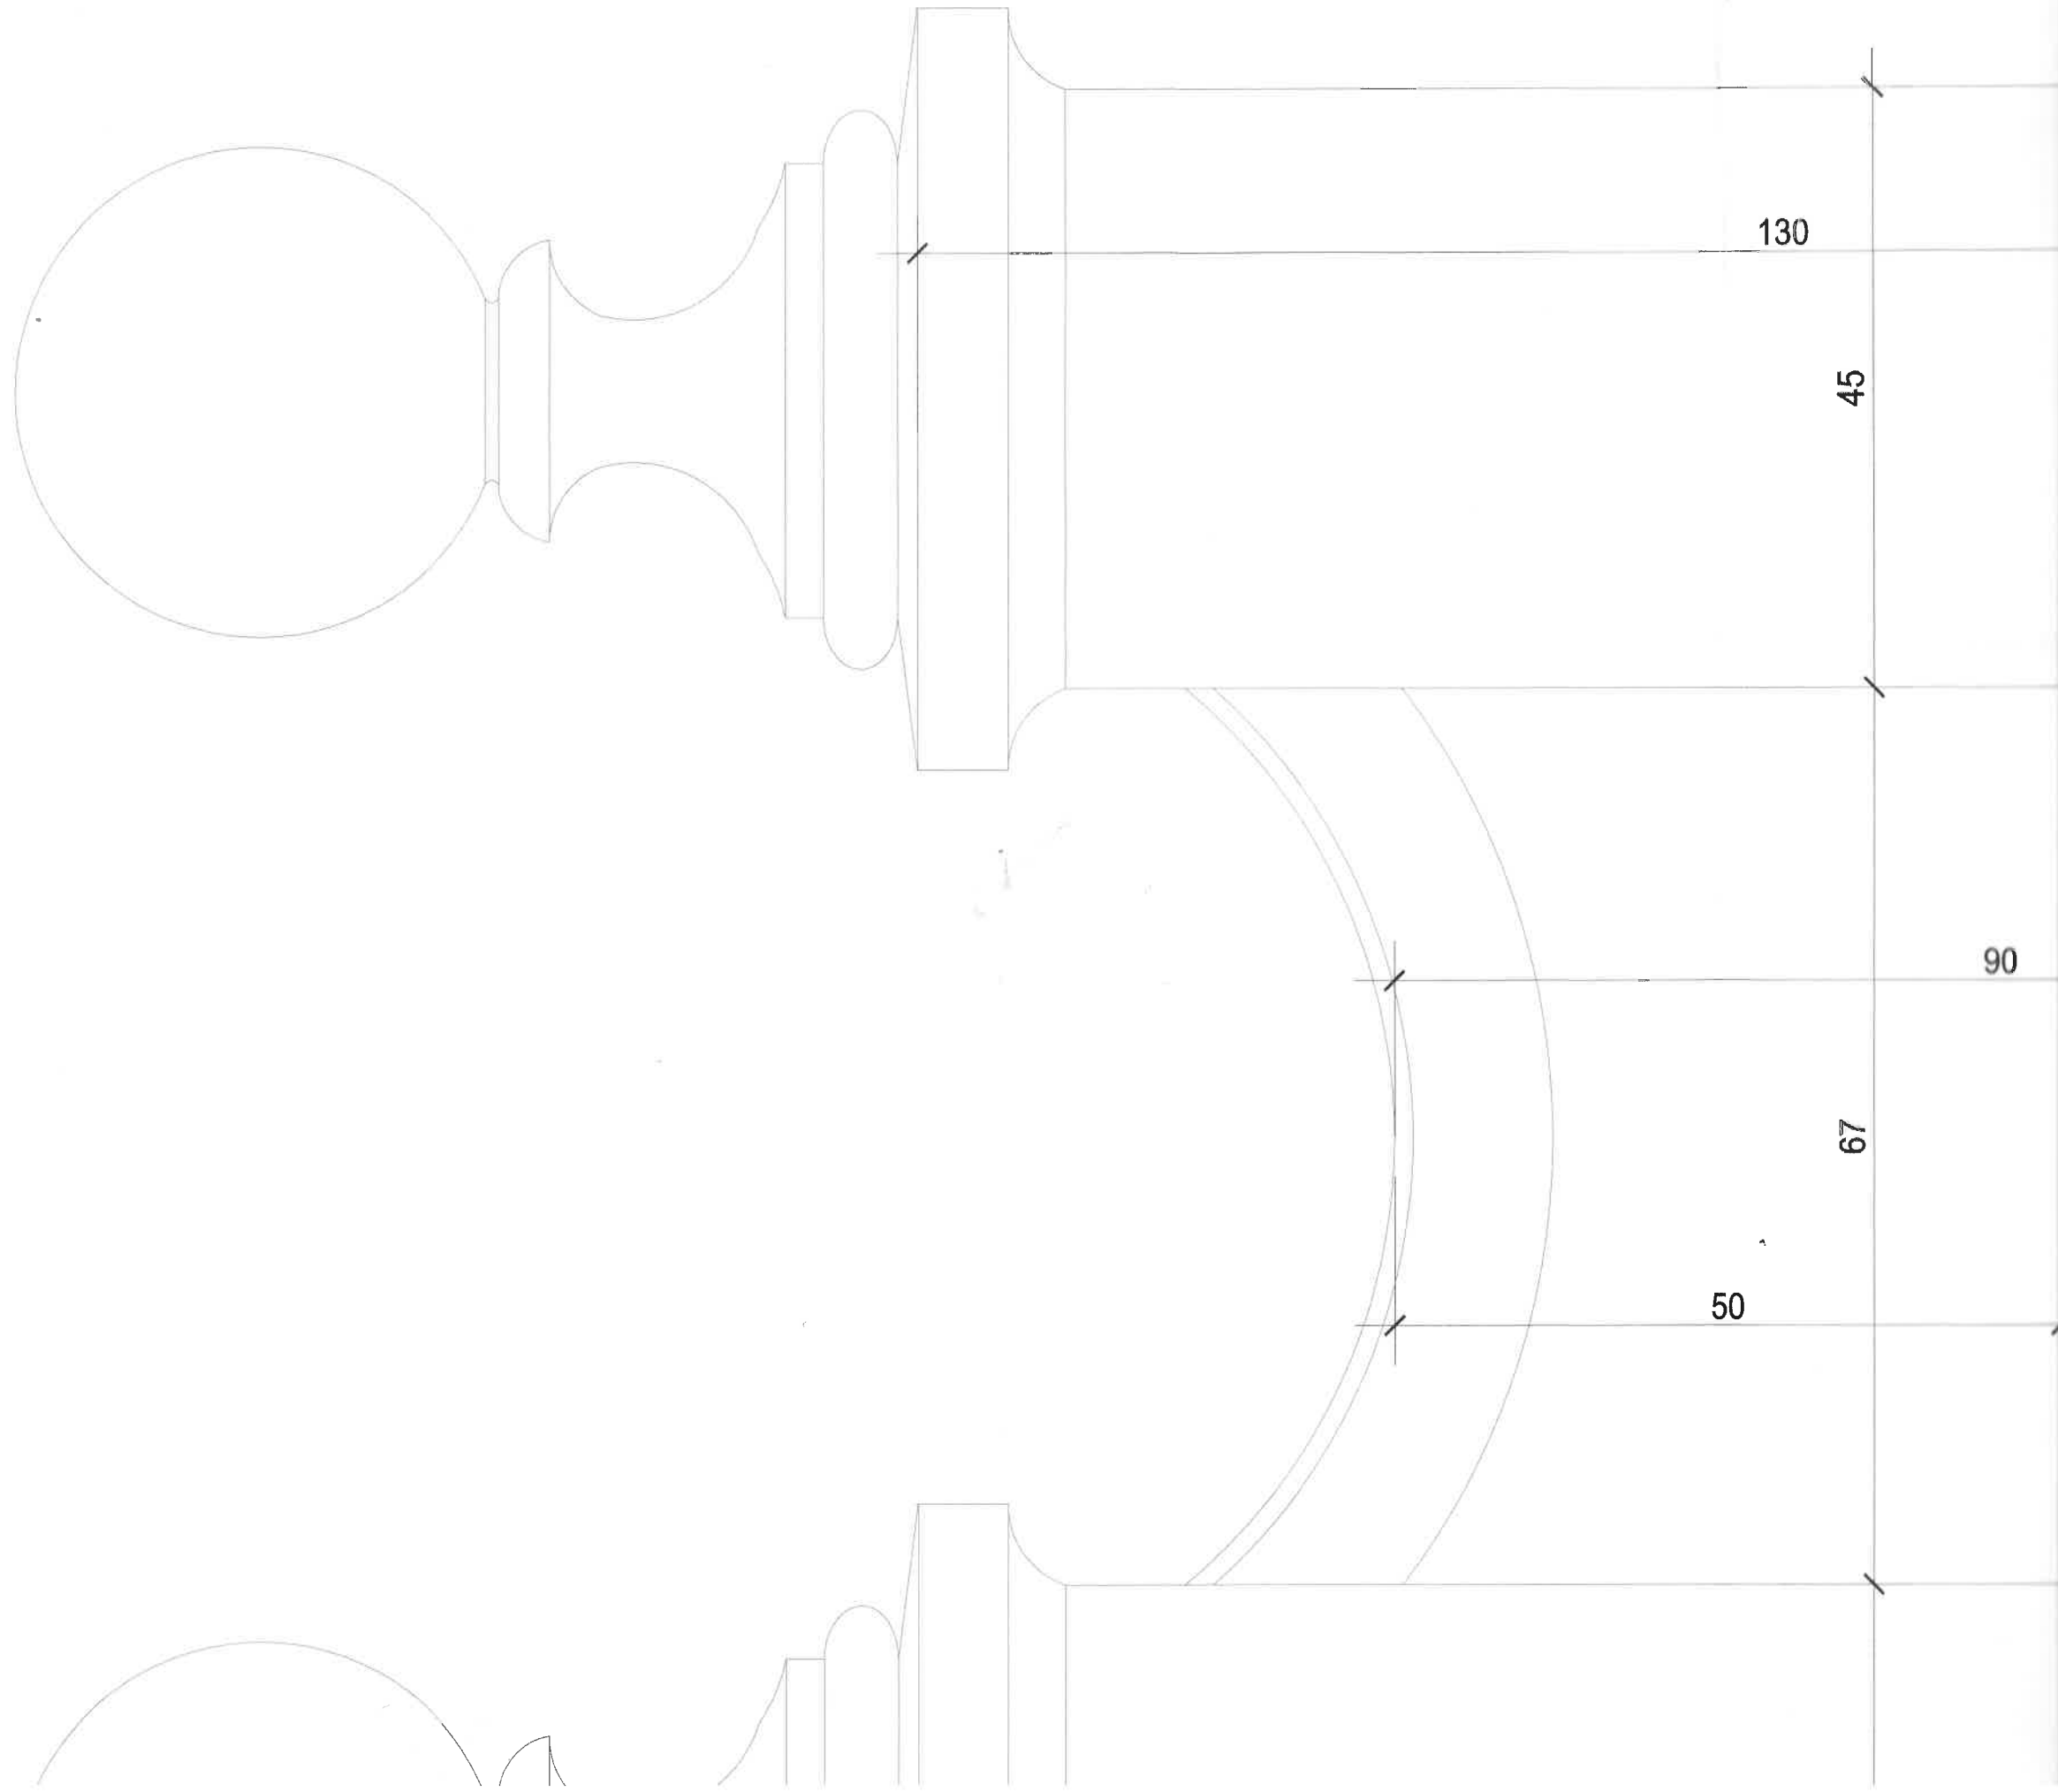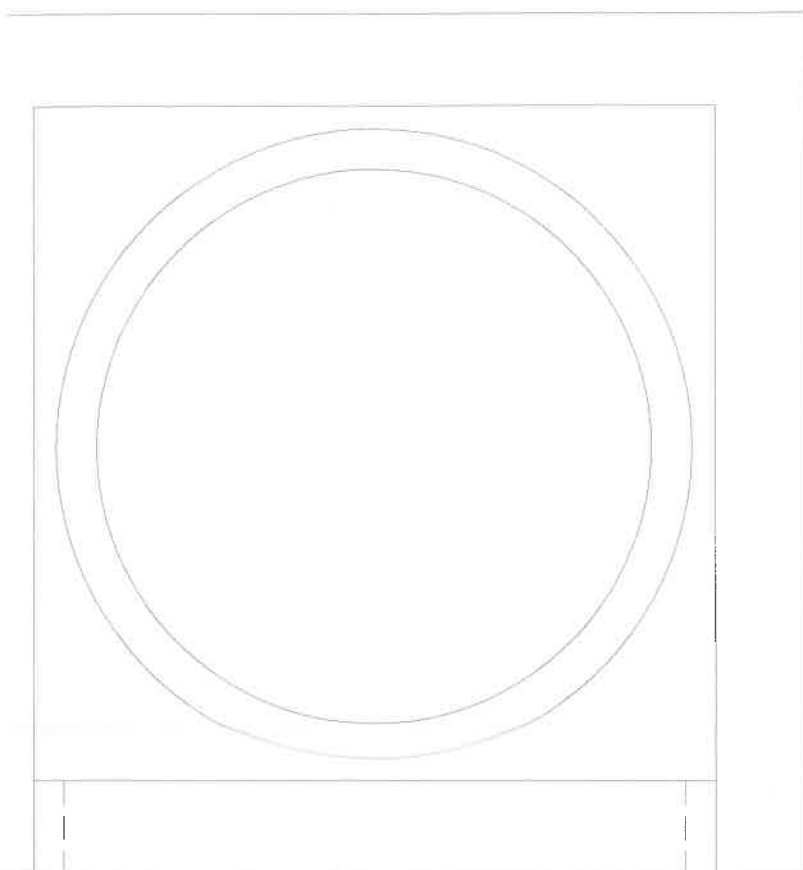
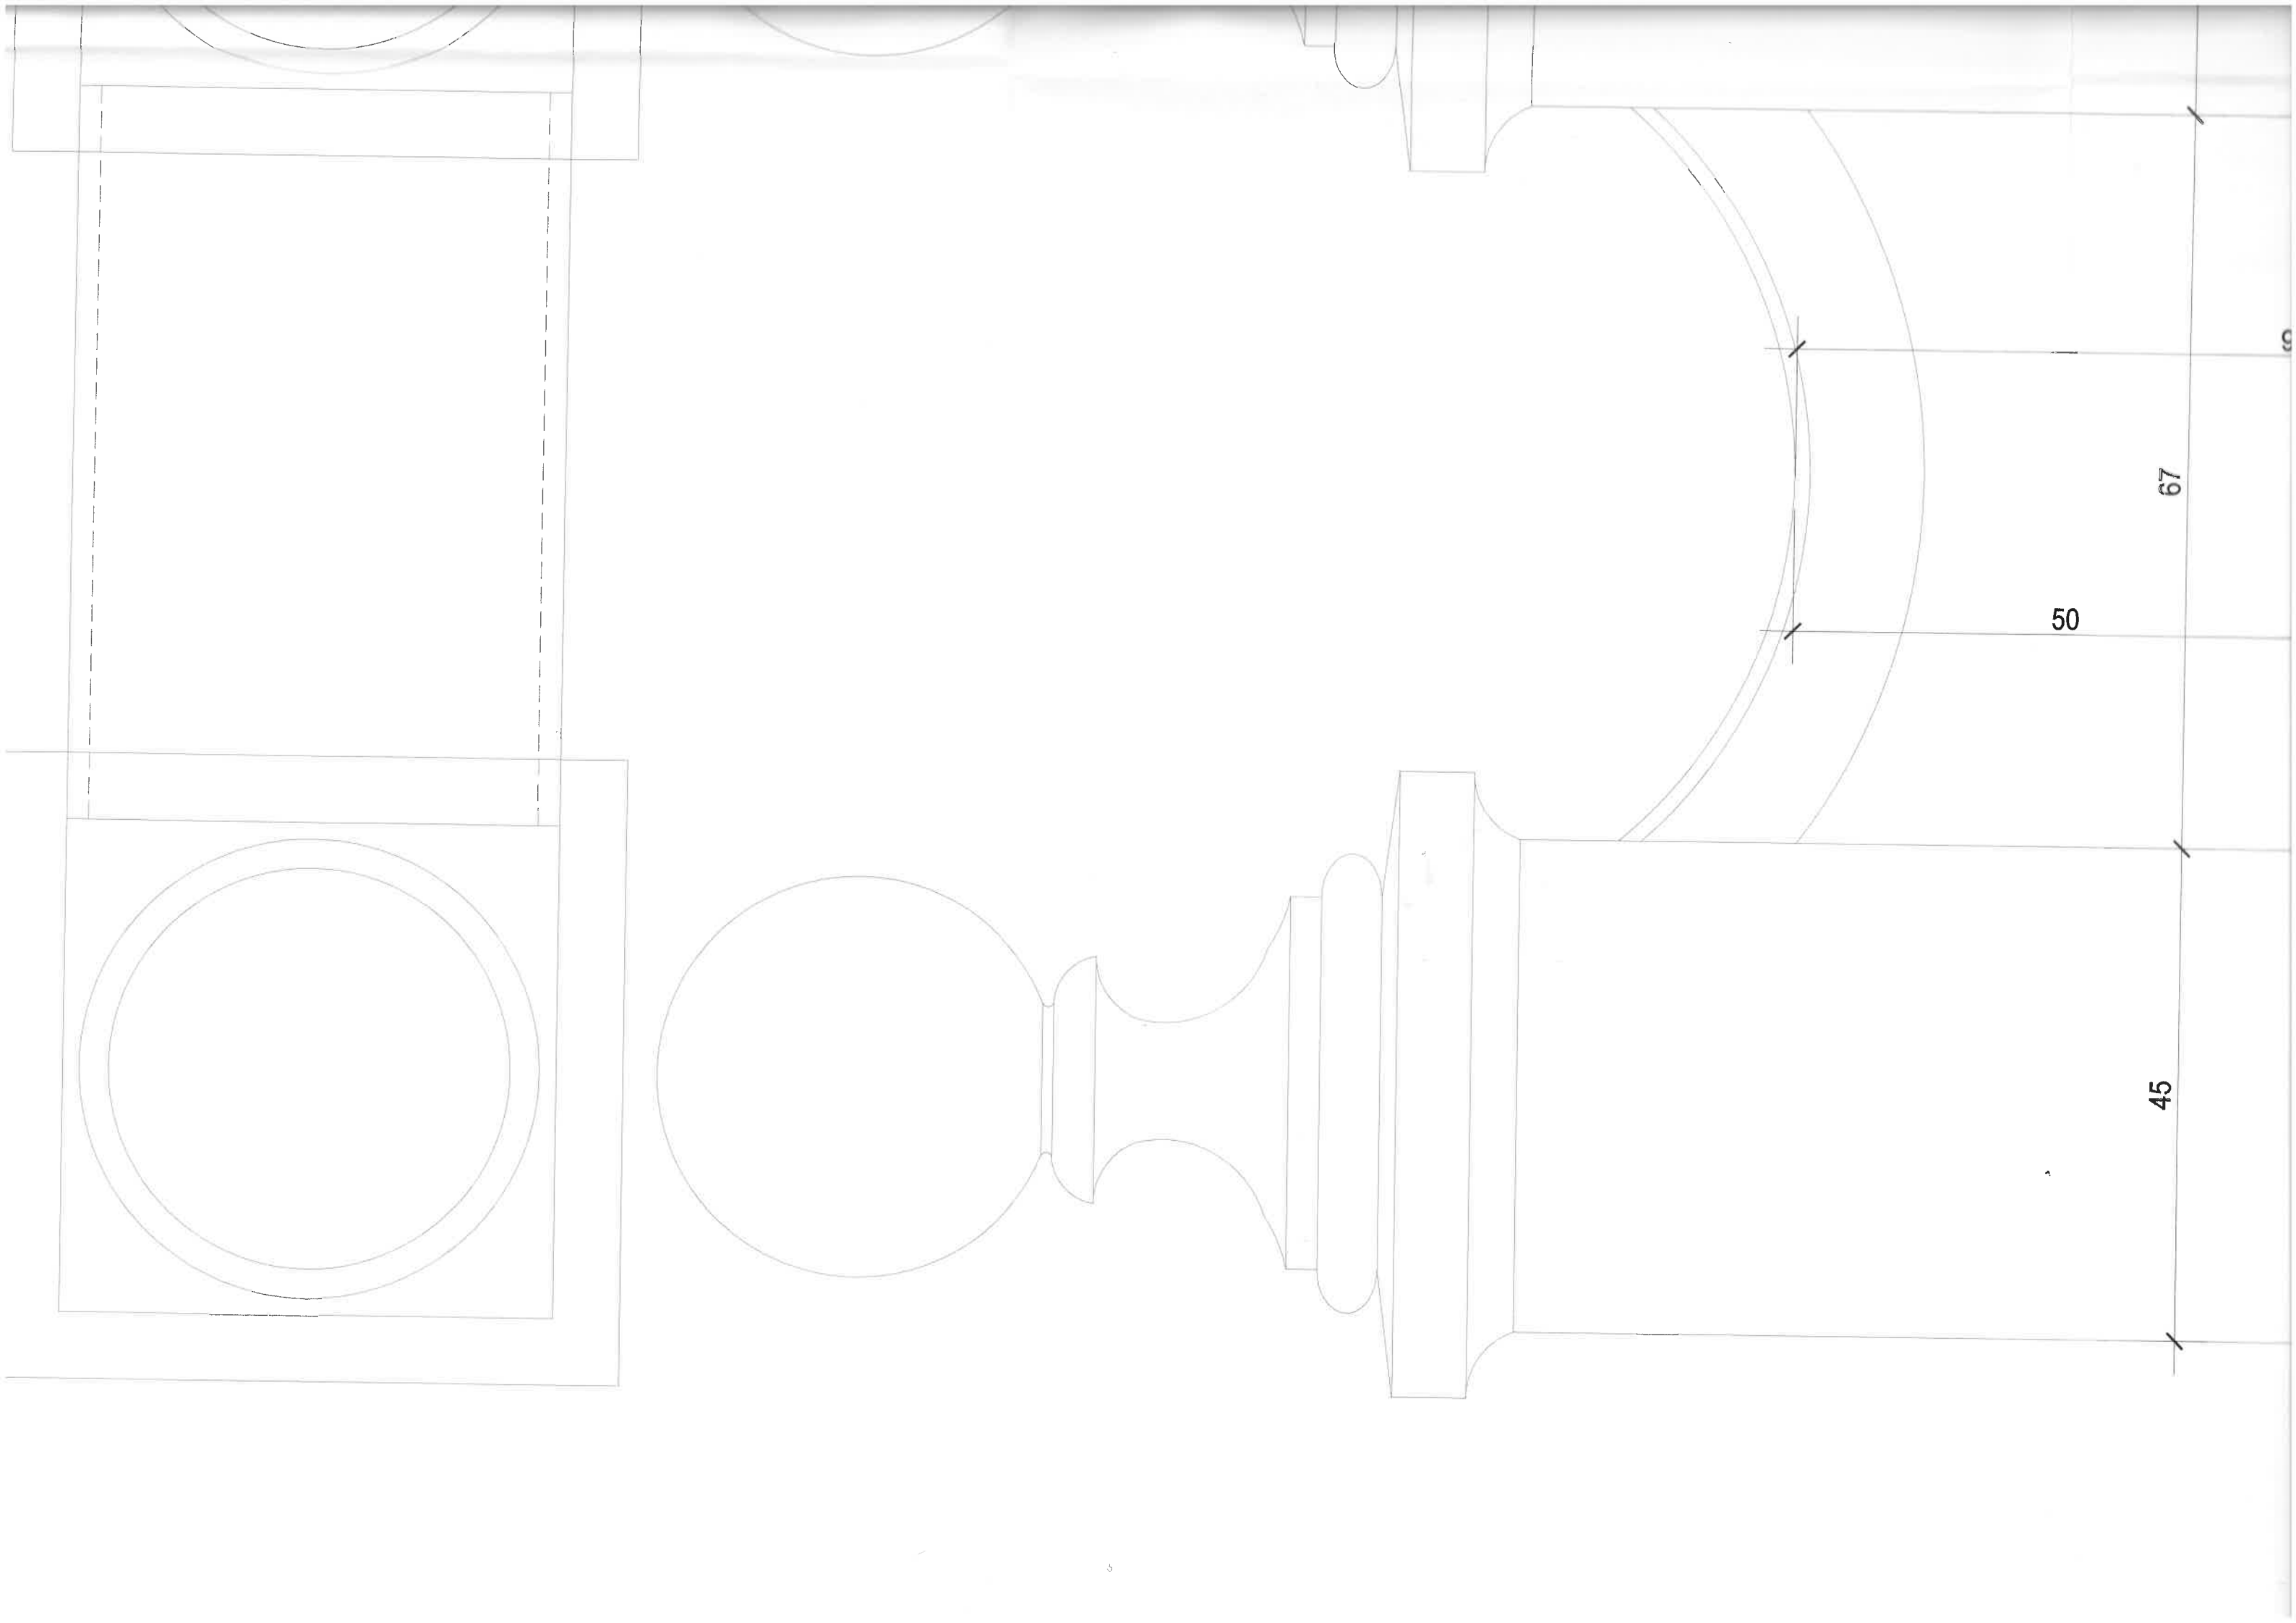



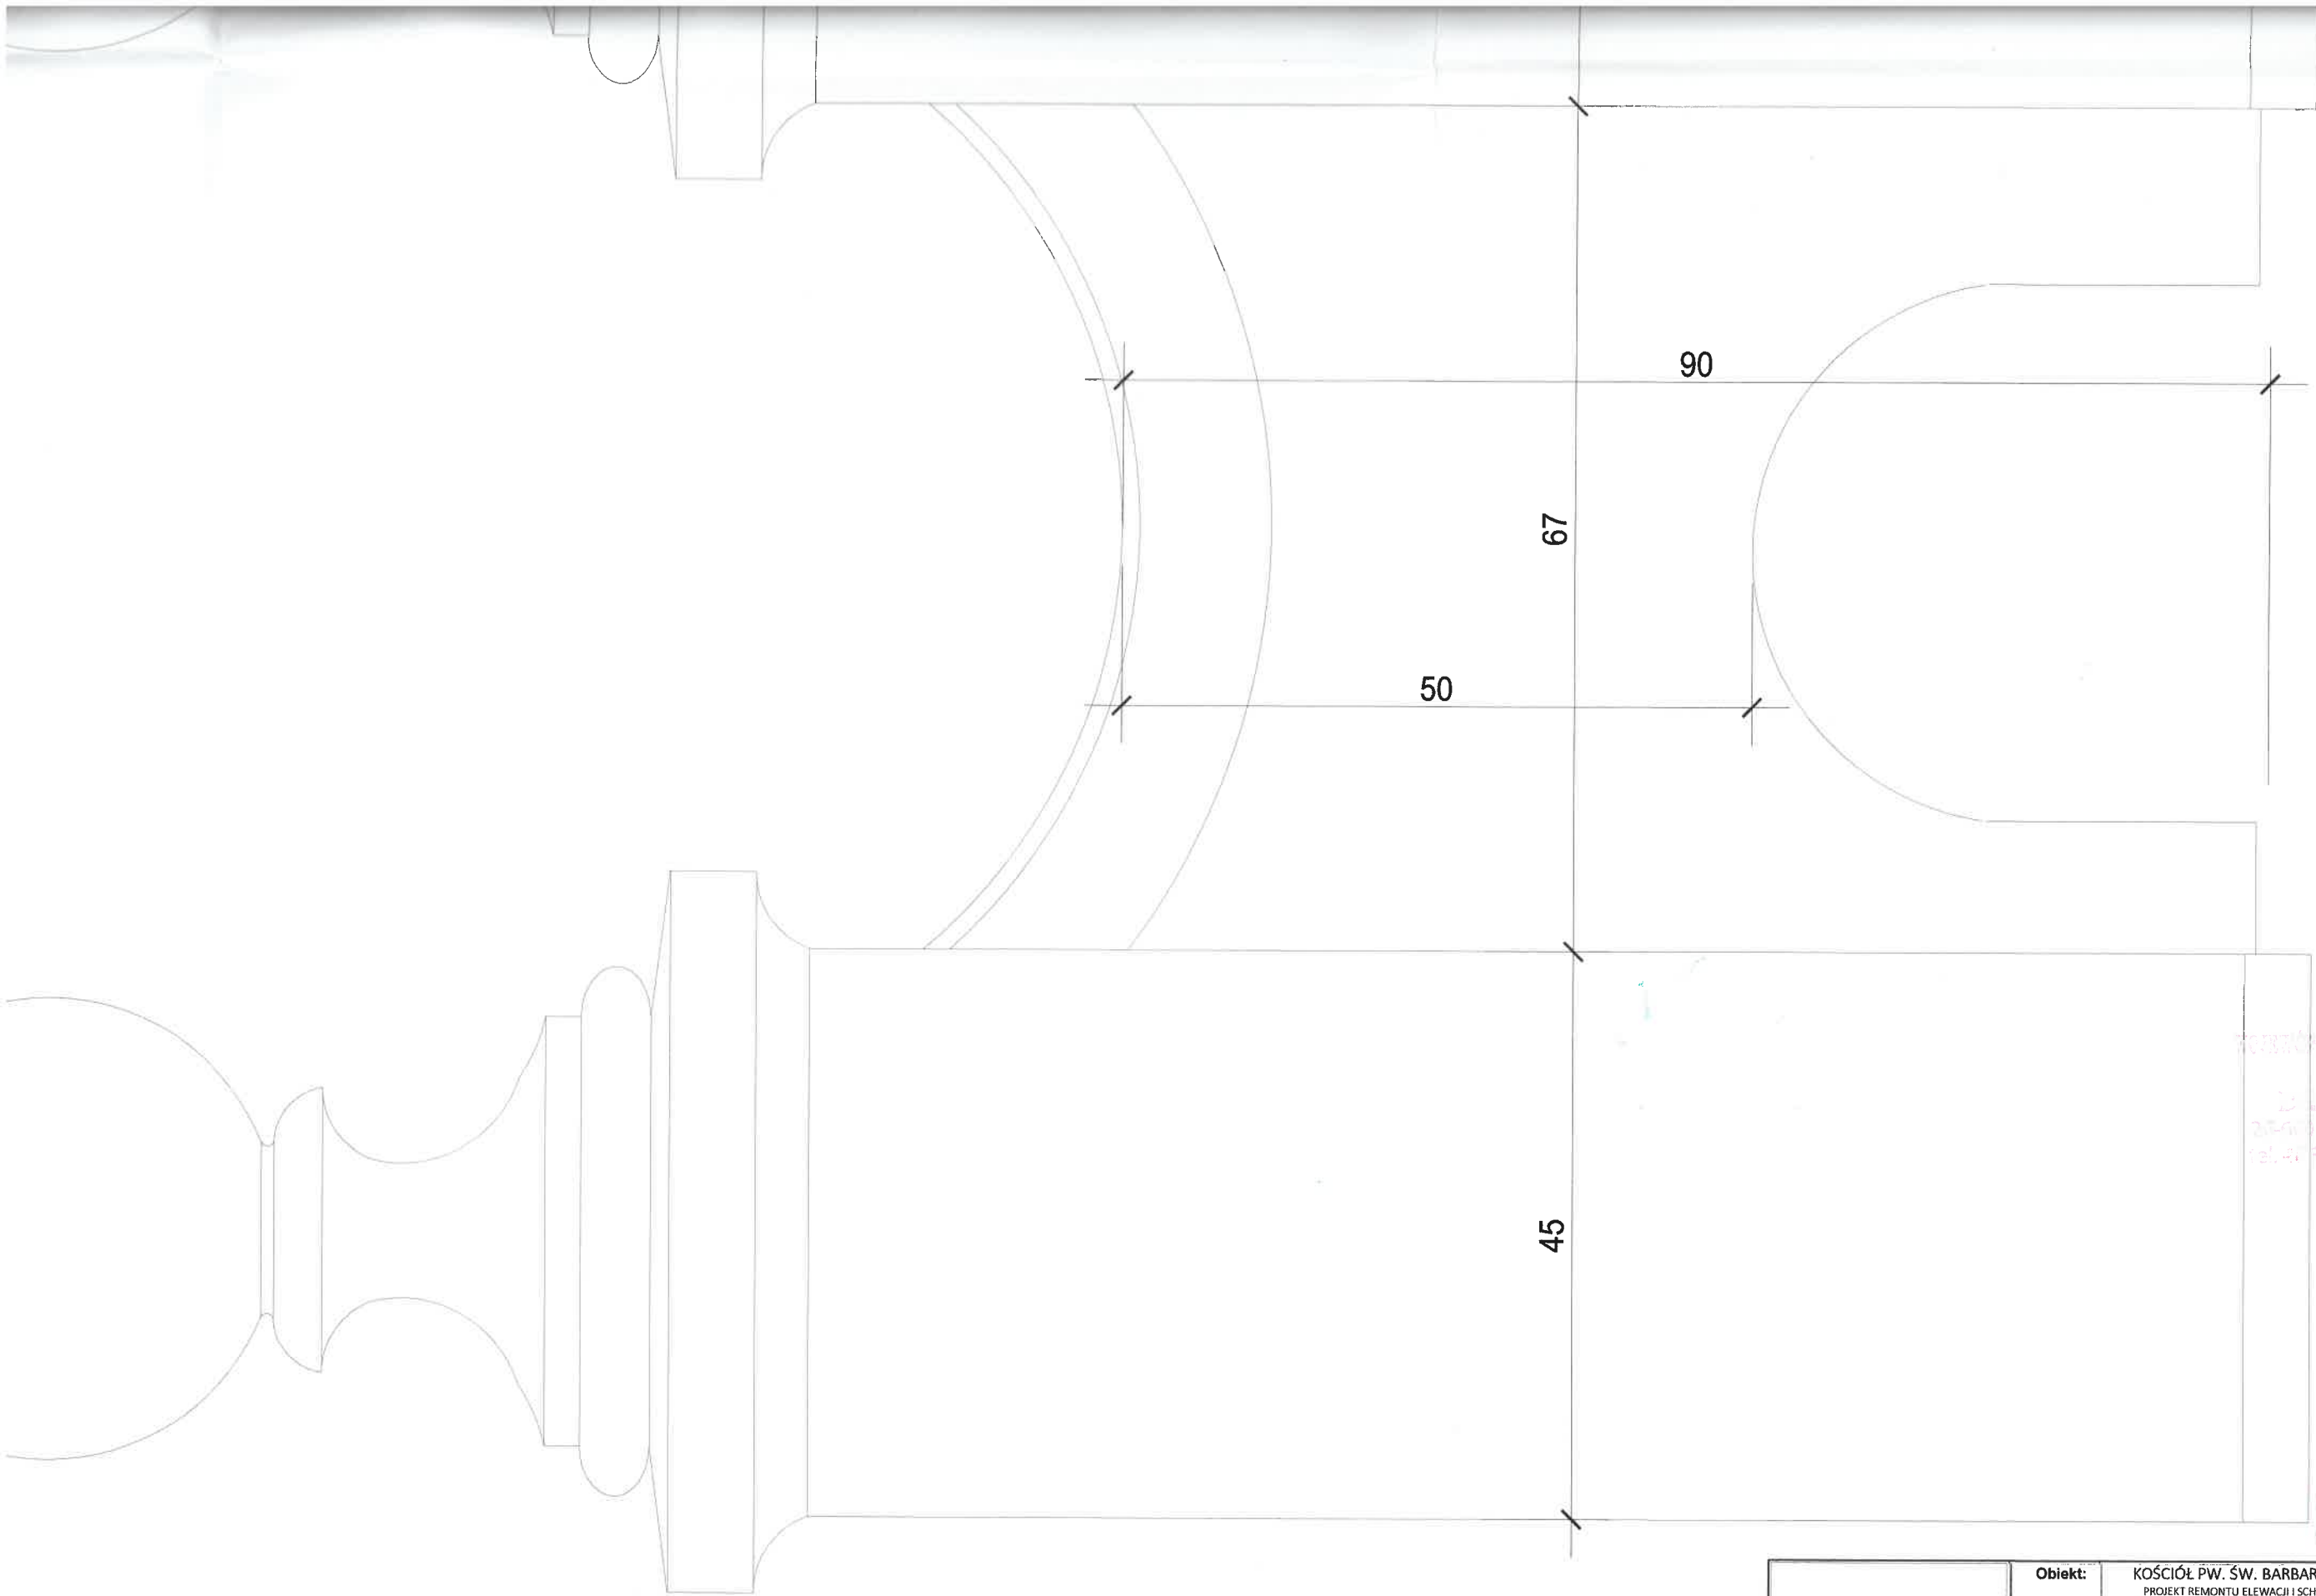




REGISTRACJA W KRAJOWYM REJESTRZE ARCHITEKTÓW
Województwo świętokrzyskie
Biuro projektowe i inżynierskie
26-670 Radom, ul. Żeromskiego 52
tel. 48 606 350 484, tel. 48 606 350 14



 ISO Krzysztof Orzelski 28-236 Rytwiany, ul. Niwy 62 tel. +48 606 350 484; biuro@isorzelski.pl ARCHITEKTURA	Obiekt:	KOŚCIÓŁ PW. ŚW. BARBARY W PIONKACH PROJEKT REMONTU ELEWACJI I SCHODÓW WEJŚCIOWYCH, WYMIANY ŚLUSARKI I STOLARKI OKIENNEJ, RENOWACJI STOLARKI OKIENNEJ I DRZWIOWEJ, WYMIANY CZĘŚCI POKRYCIA DACHOWEGO ORAZ MONTAŻU PRZEGRÓD PRZESZKLONYCH Z DRZWIAMI W PRZEDSIONKACH DO NAW BOCZNYCH działka nr ewid. 1607/2, Pionki	Nr rys.: 28
	Adres:	PARAFIA PW. ŚW. BARBARY Al. Jana Pawła II 1, 26-670 Pionki	
	Investor:		Skala: 1:5
	Rysunek:	DETAL ARCHITEKTONICZNY nr1 INWENTARYZACJA	Data: 2023-06
		Projektant:	mgr inż. arch. Ewelina Kowalczyk 74/LBQIA-OKK/2010 <i>Ewelina Kowalczyk</i>




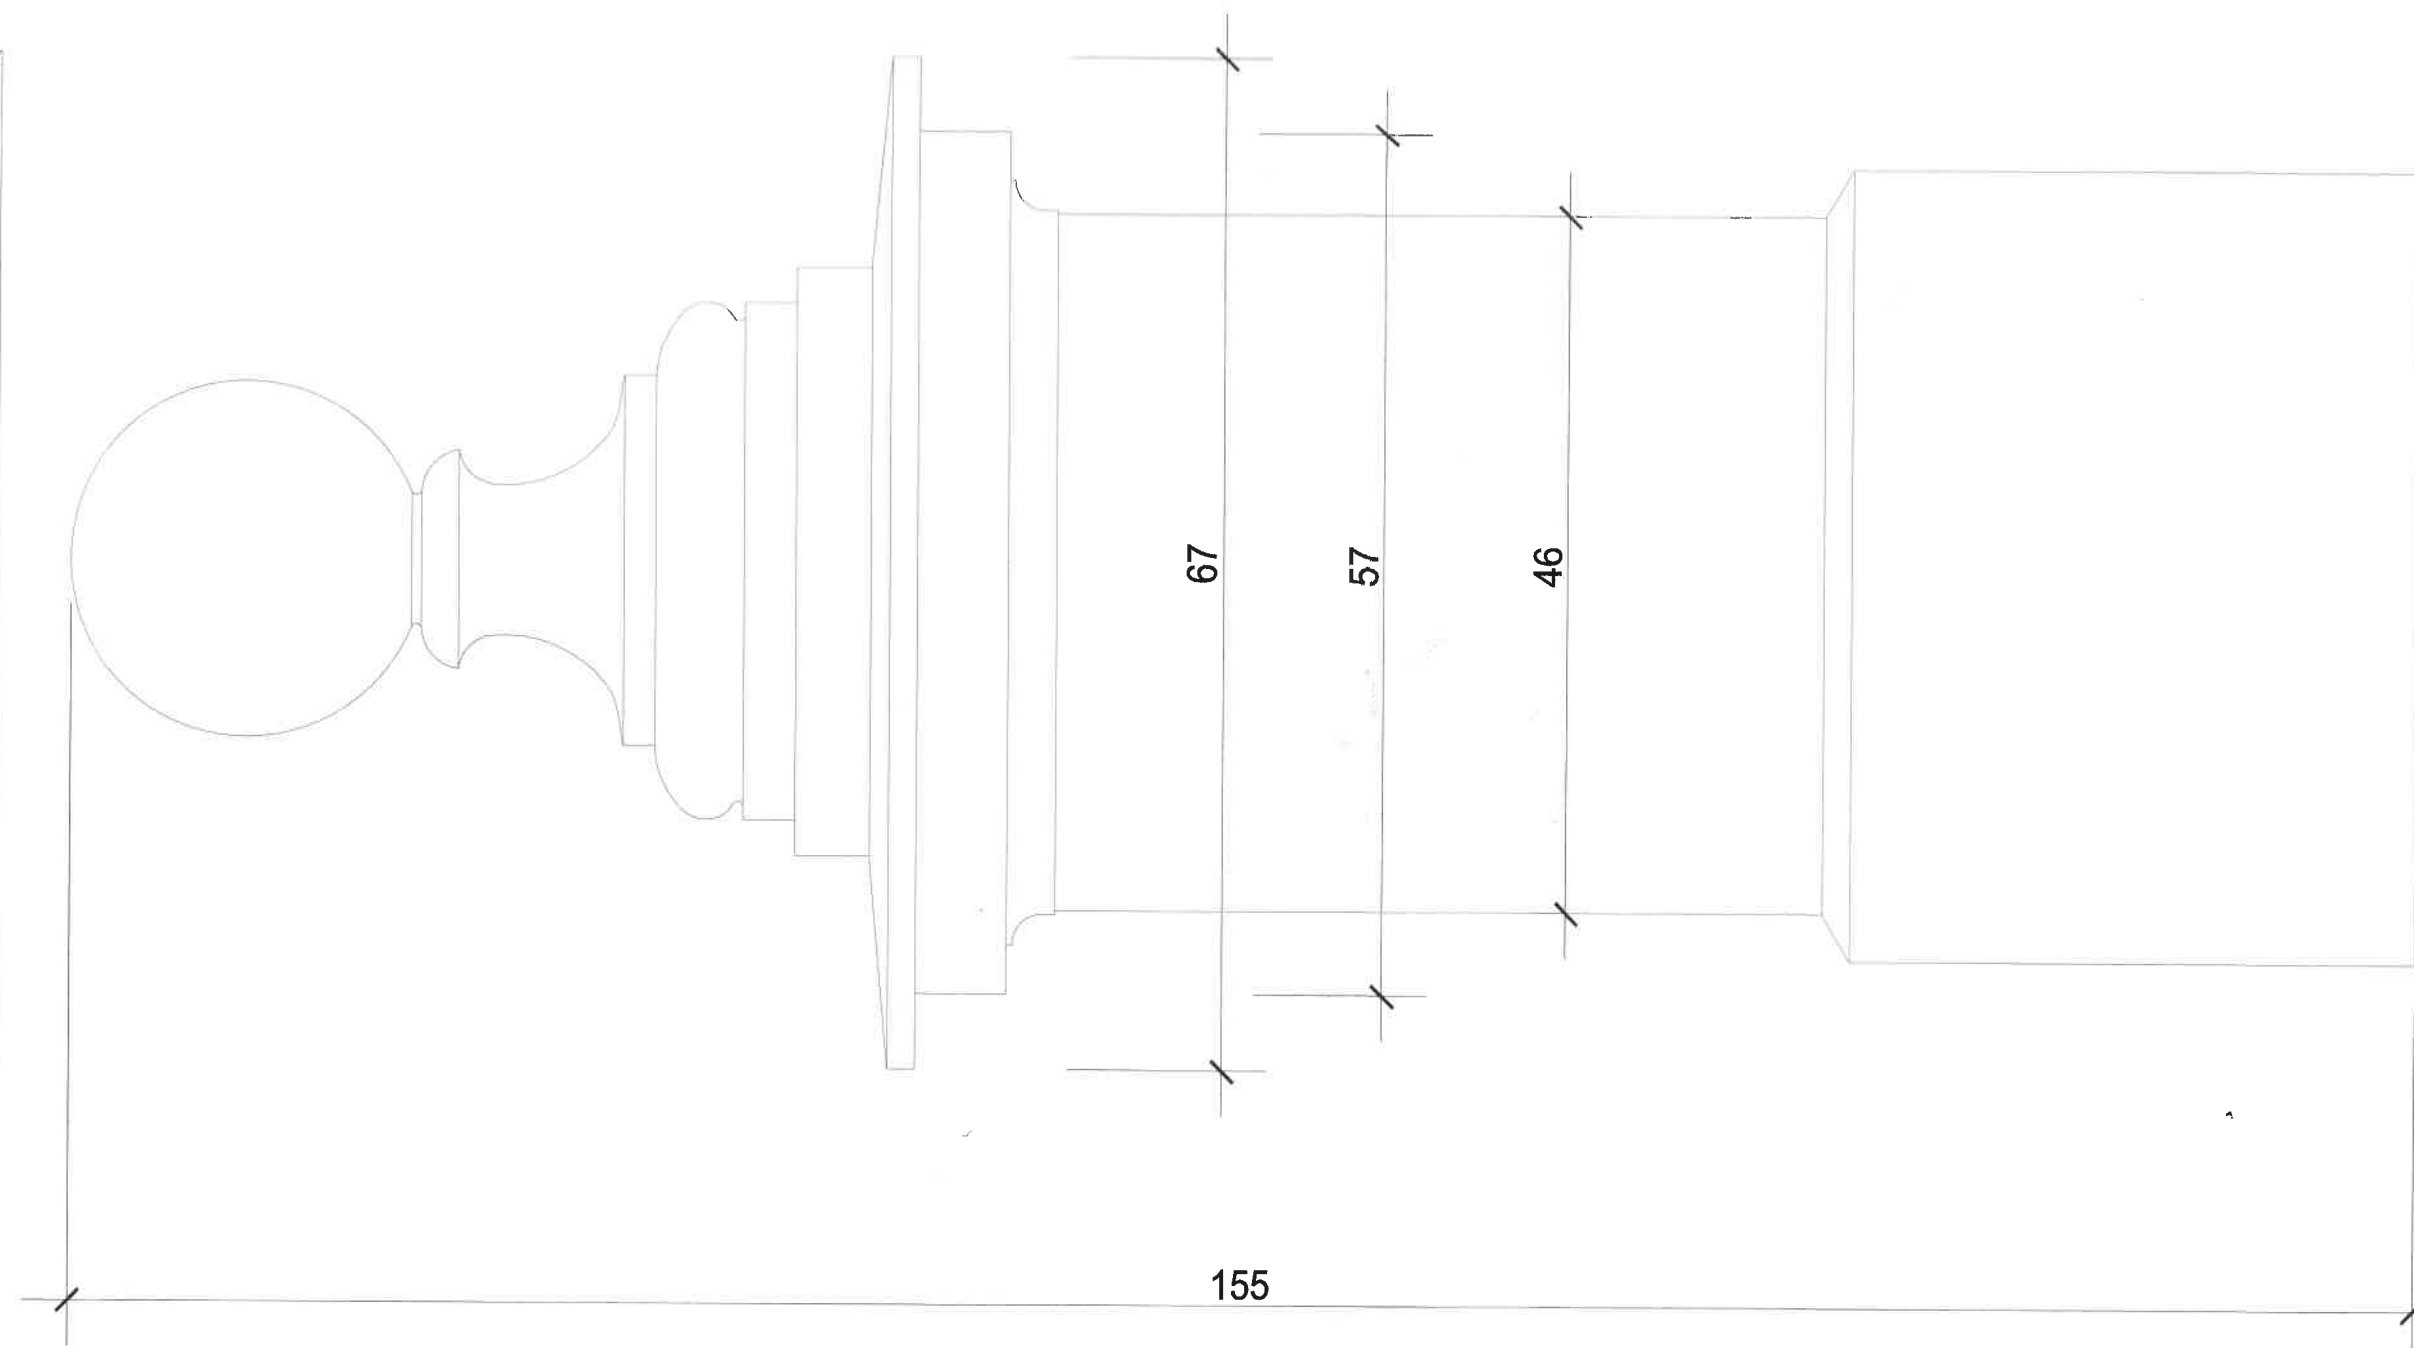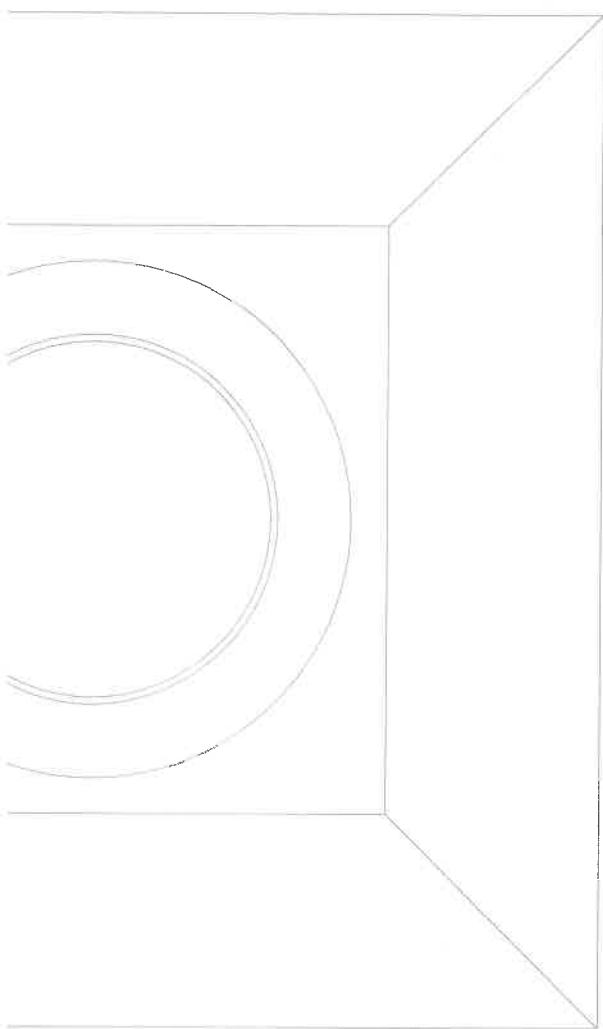

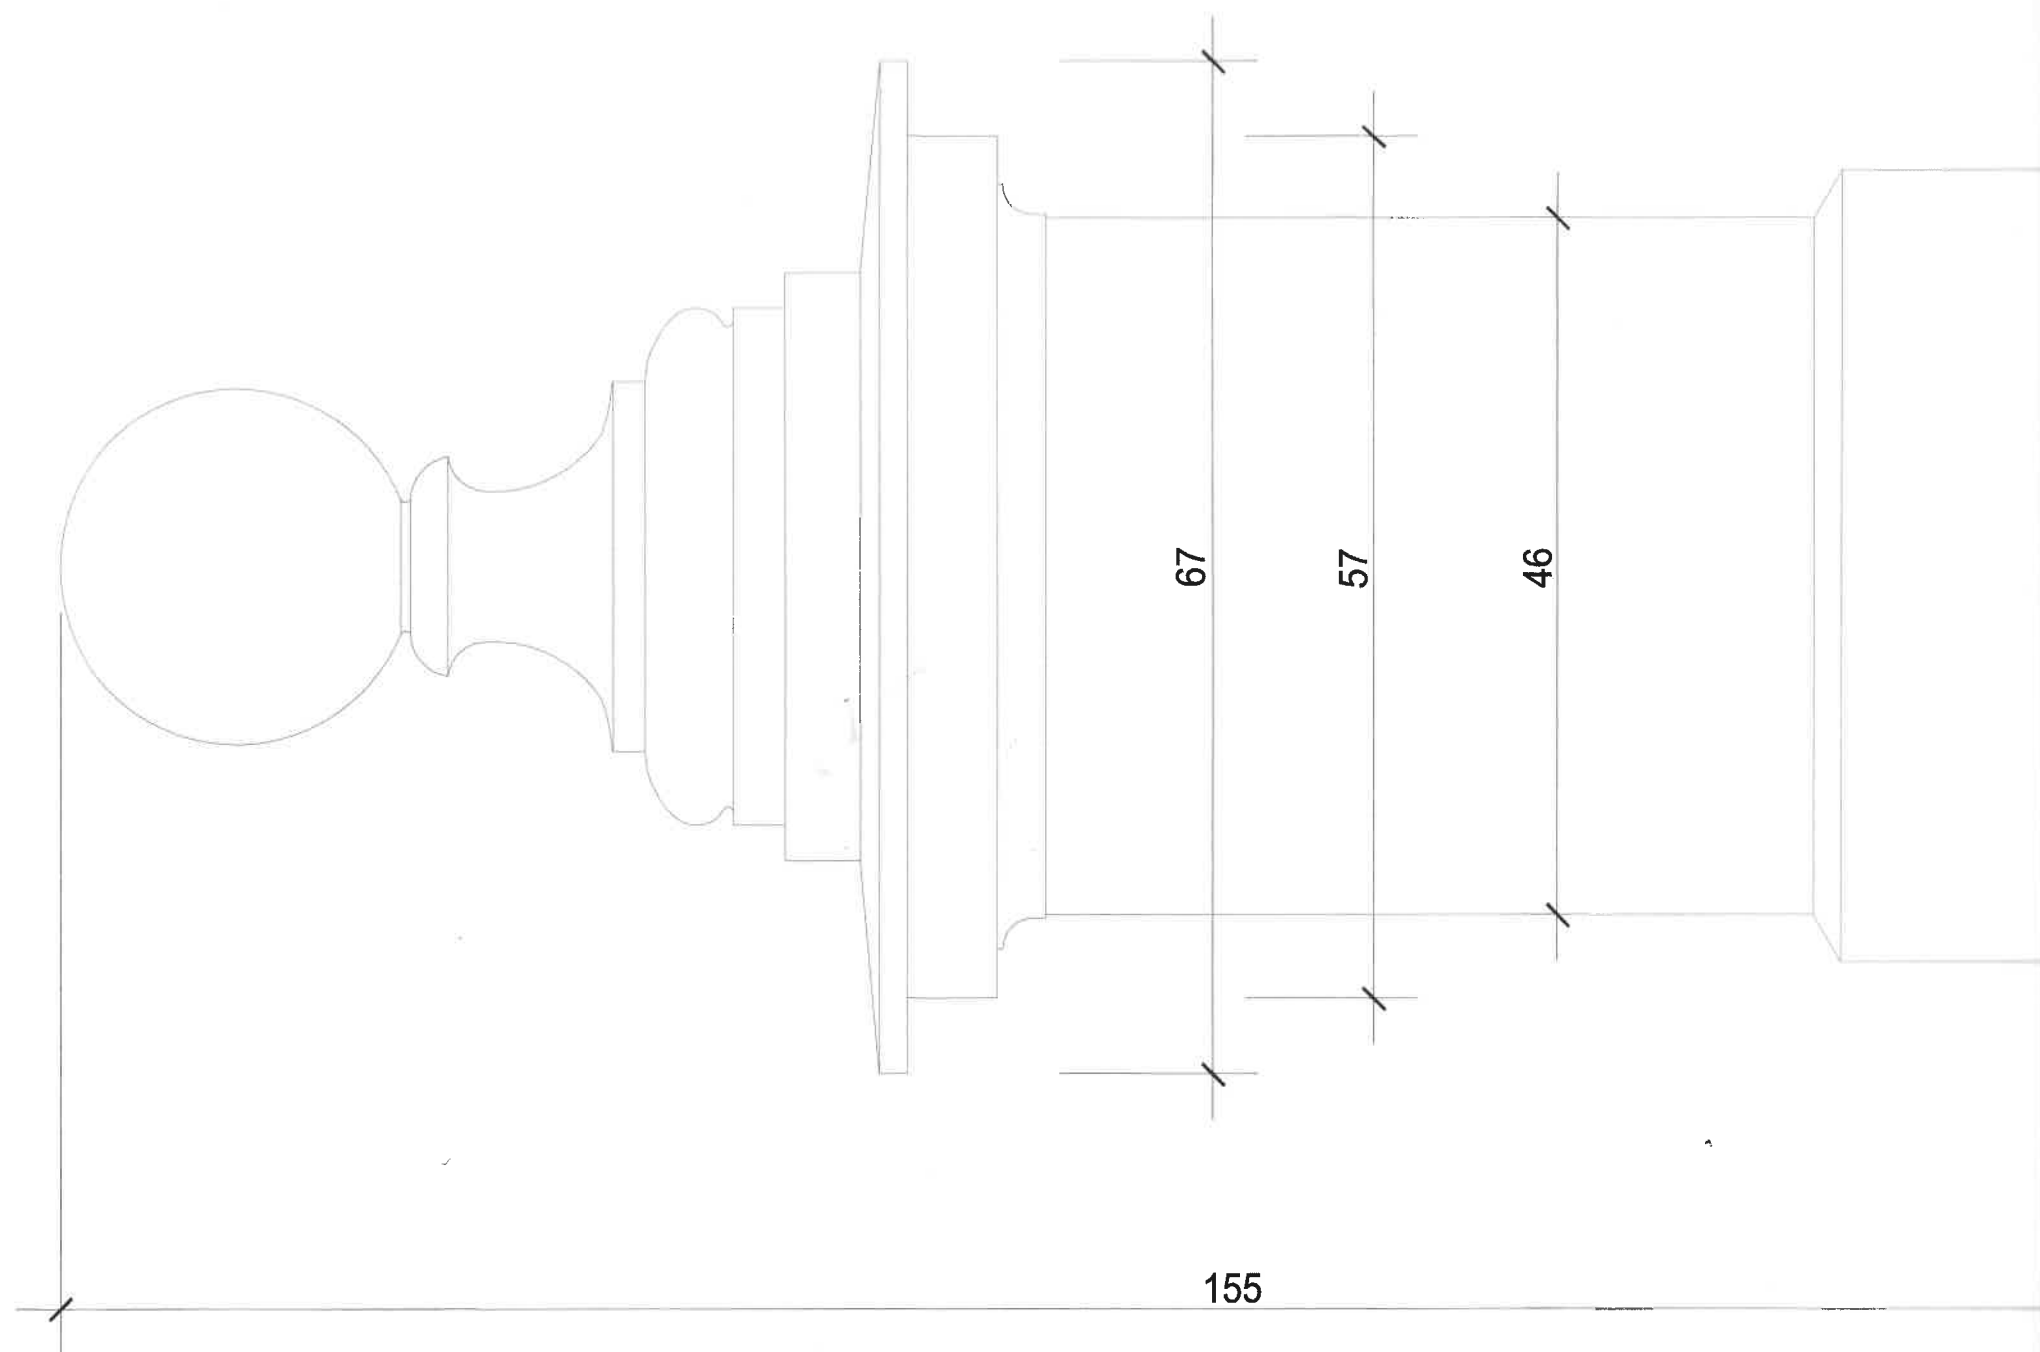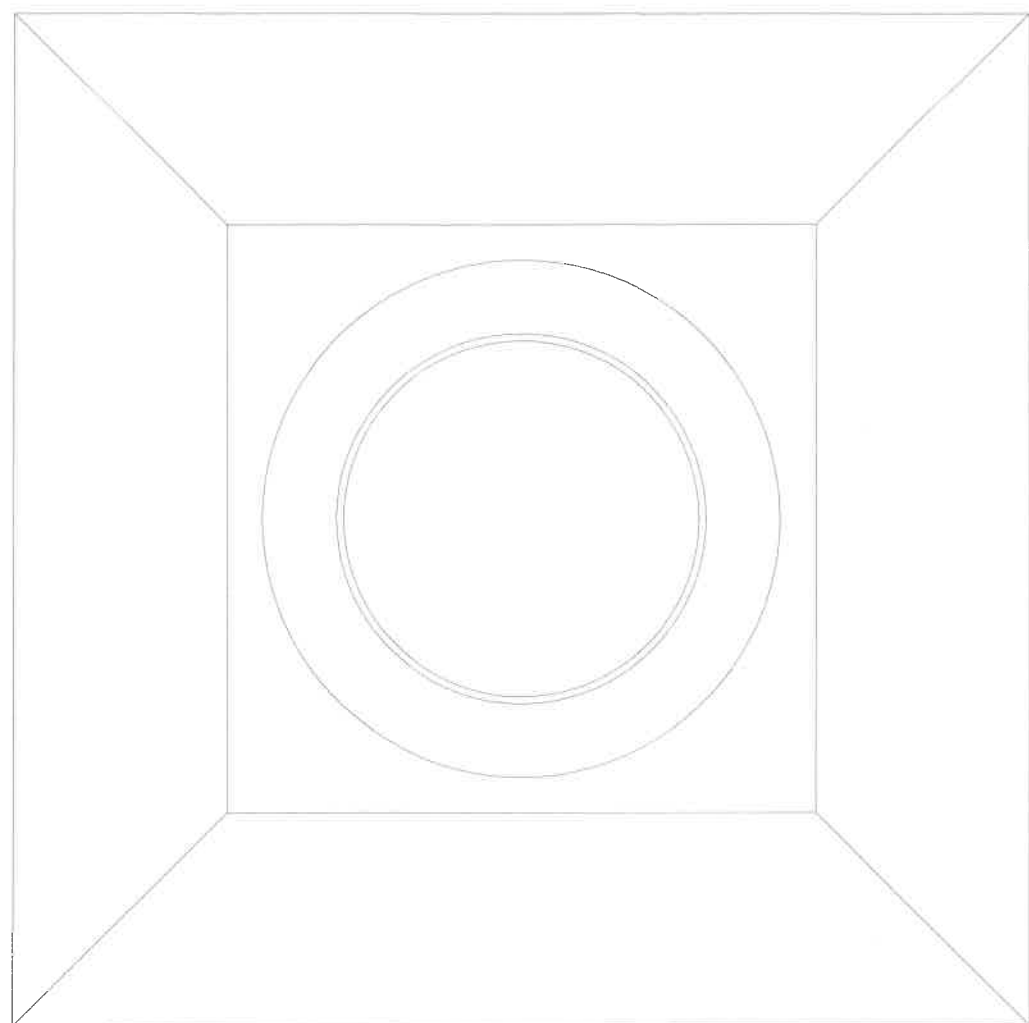


gzyms nr 1


PREZBITERIUM

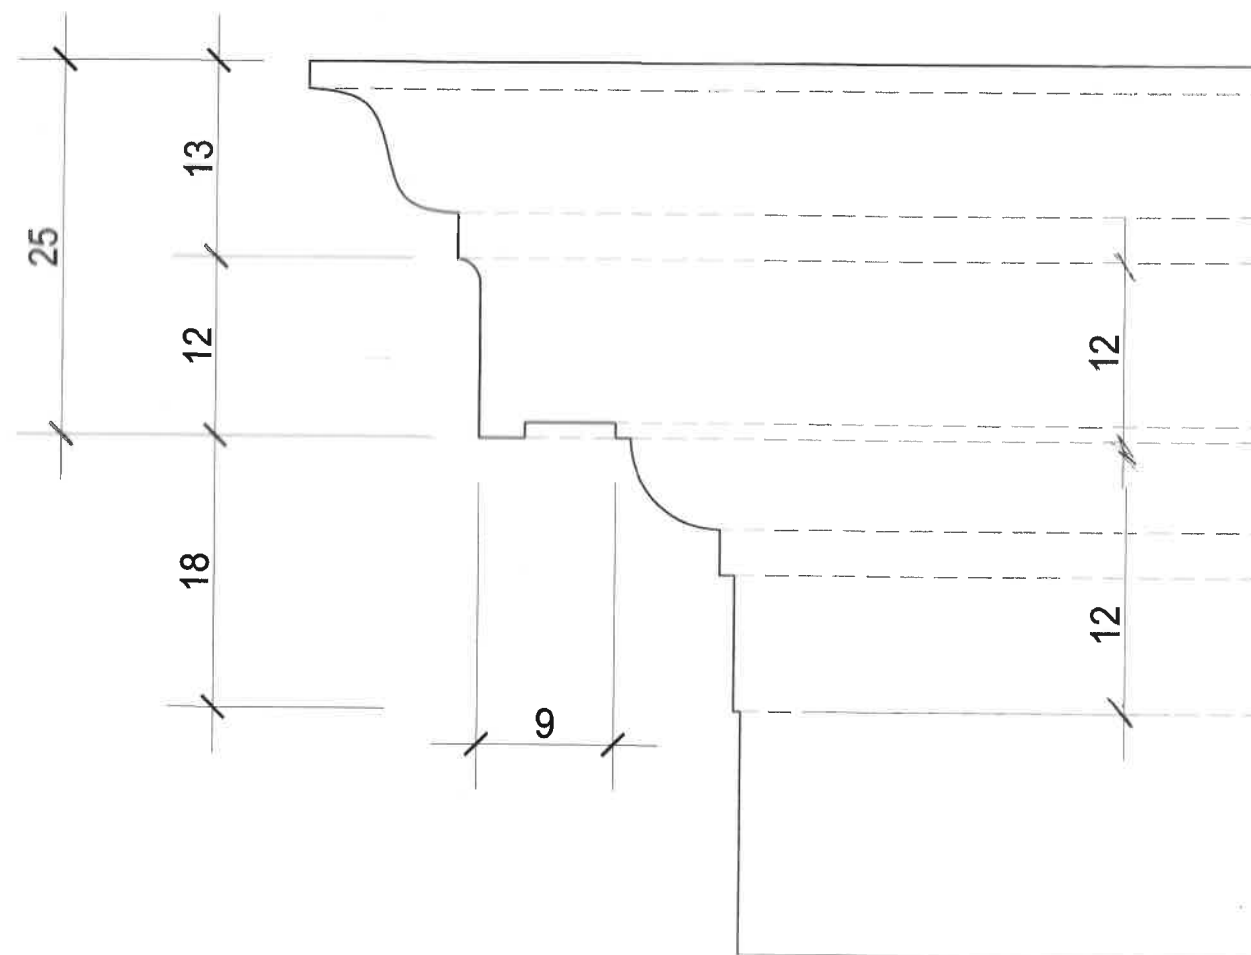


ZAKRYSTIA gzyms dolny nr 2

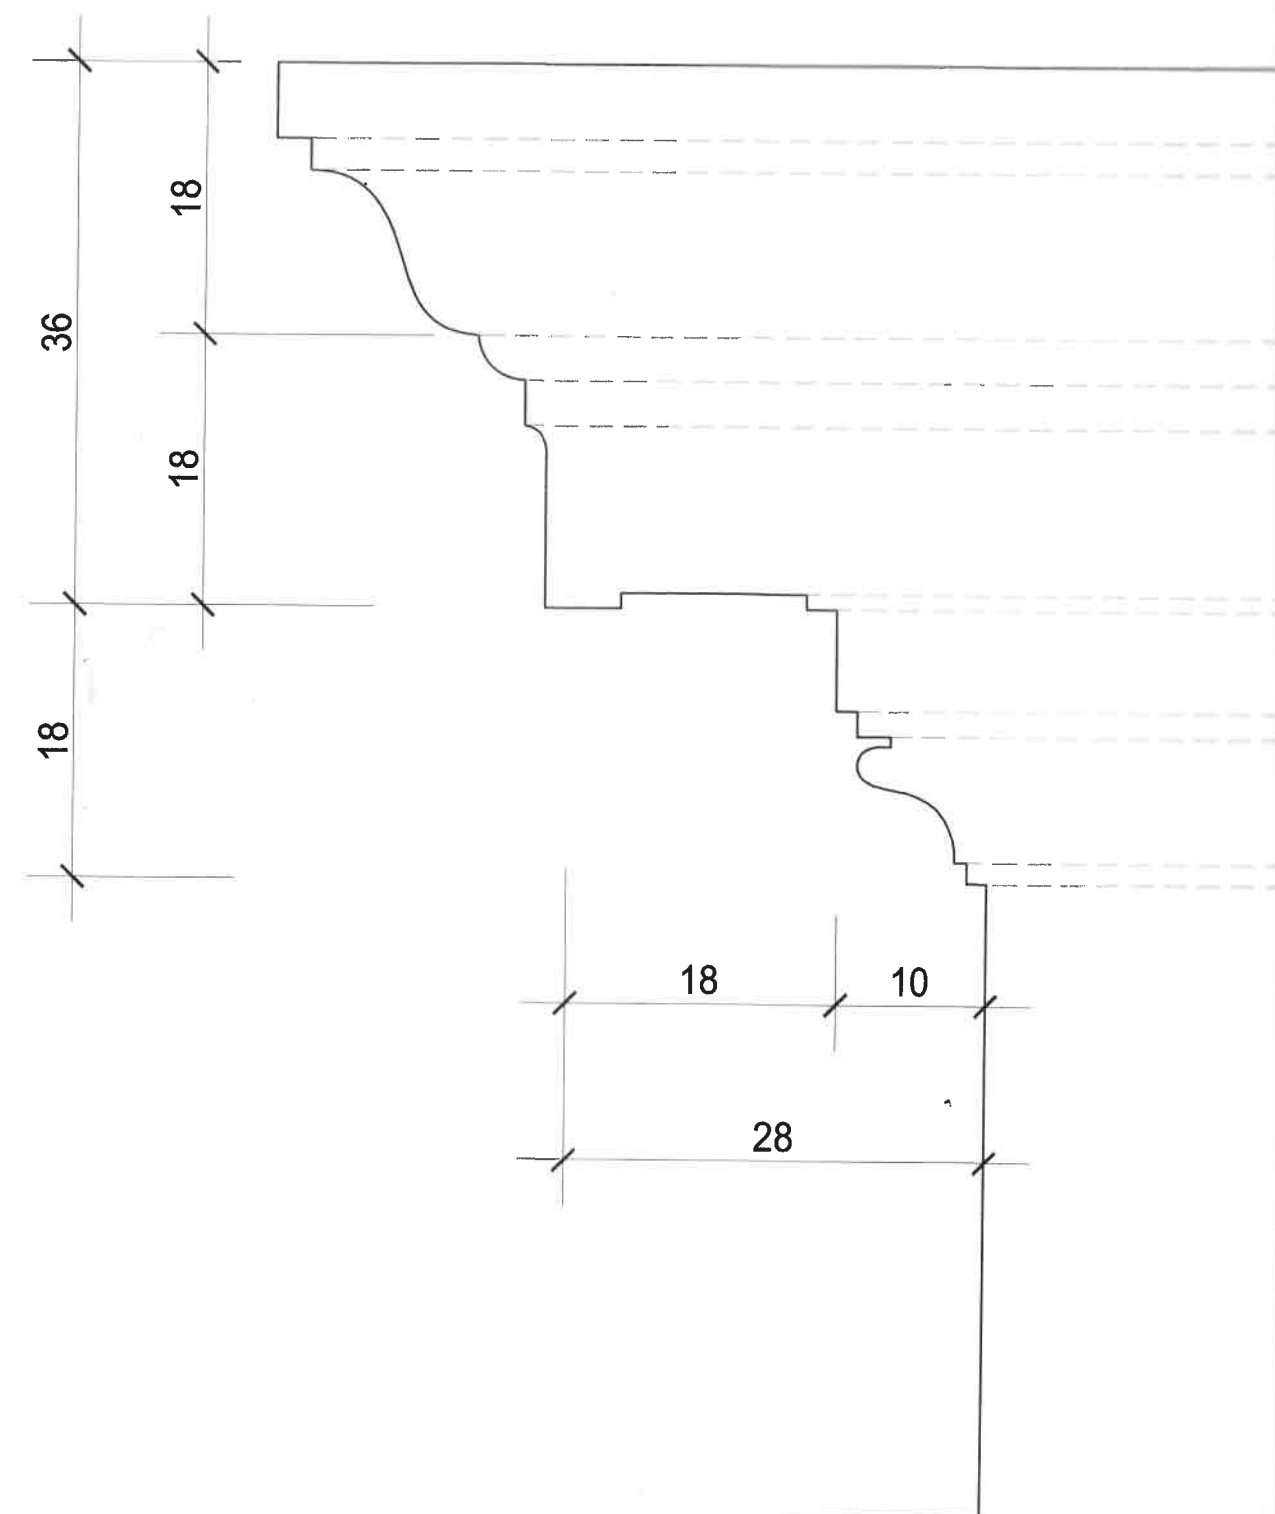


ZAKRYSTIA gzyms dolny nr 2

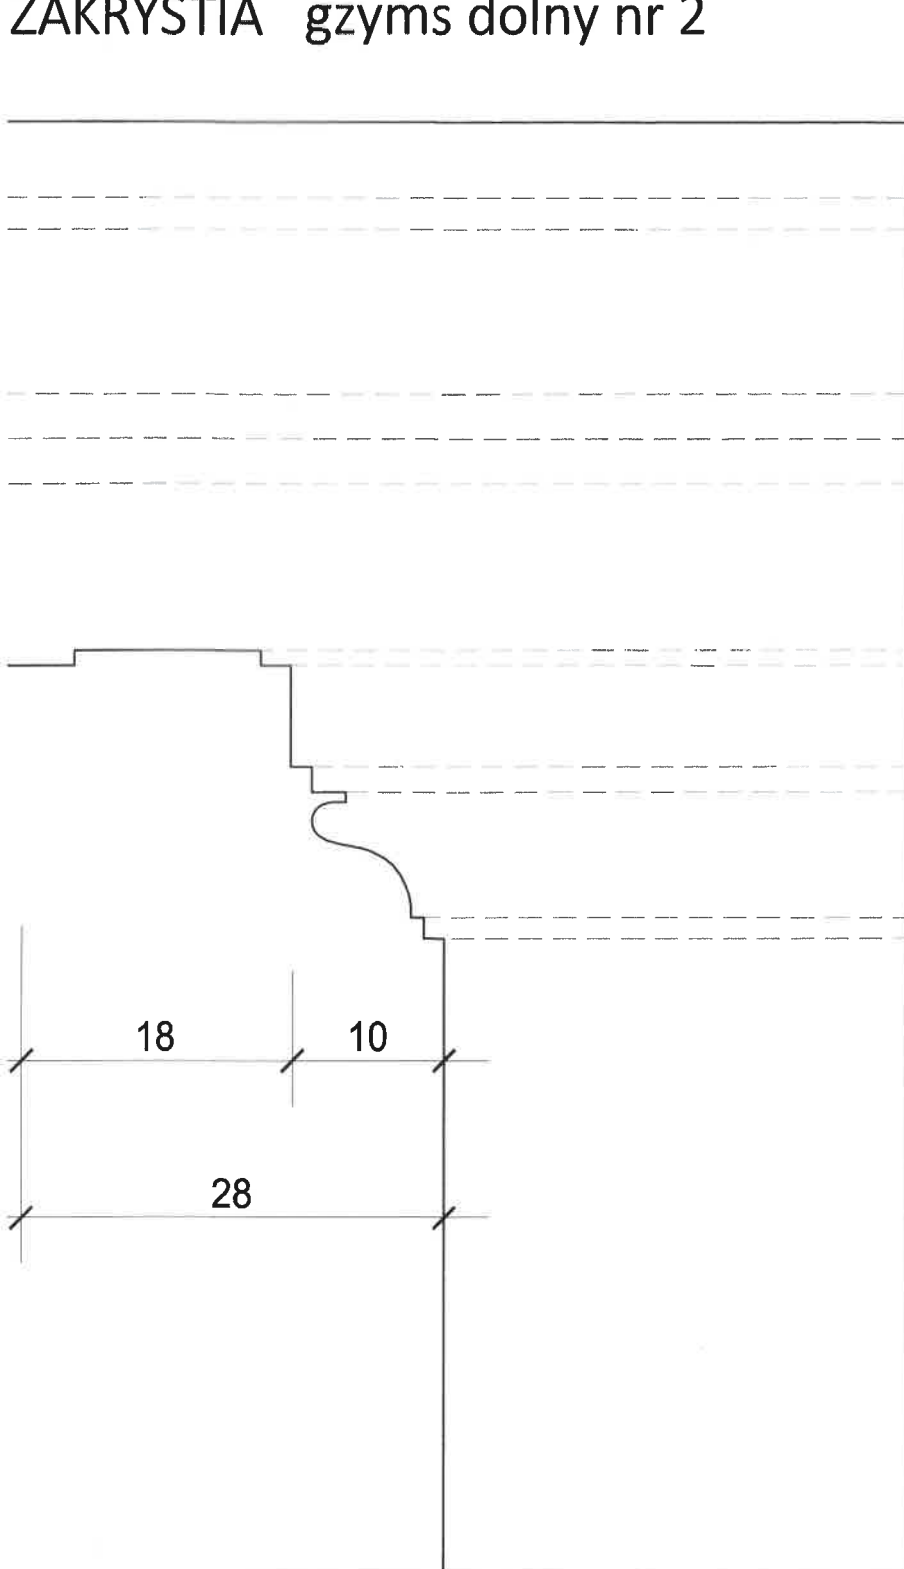


ZAKRYSTIA gzyms górny nr 3

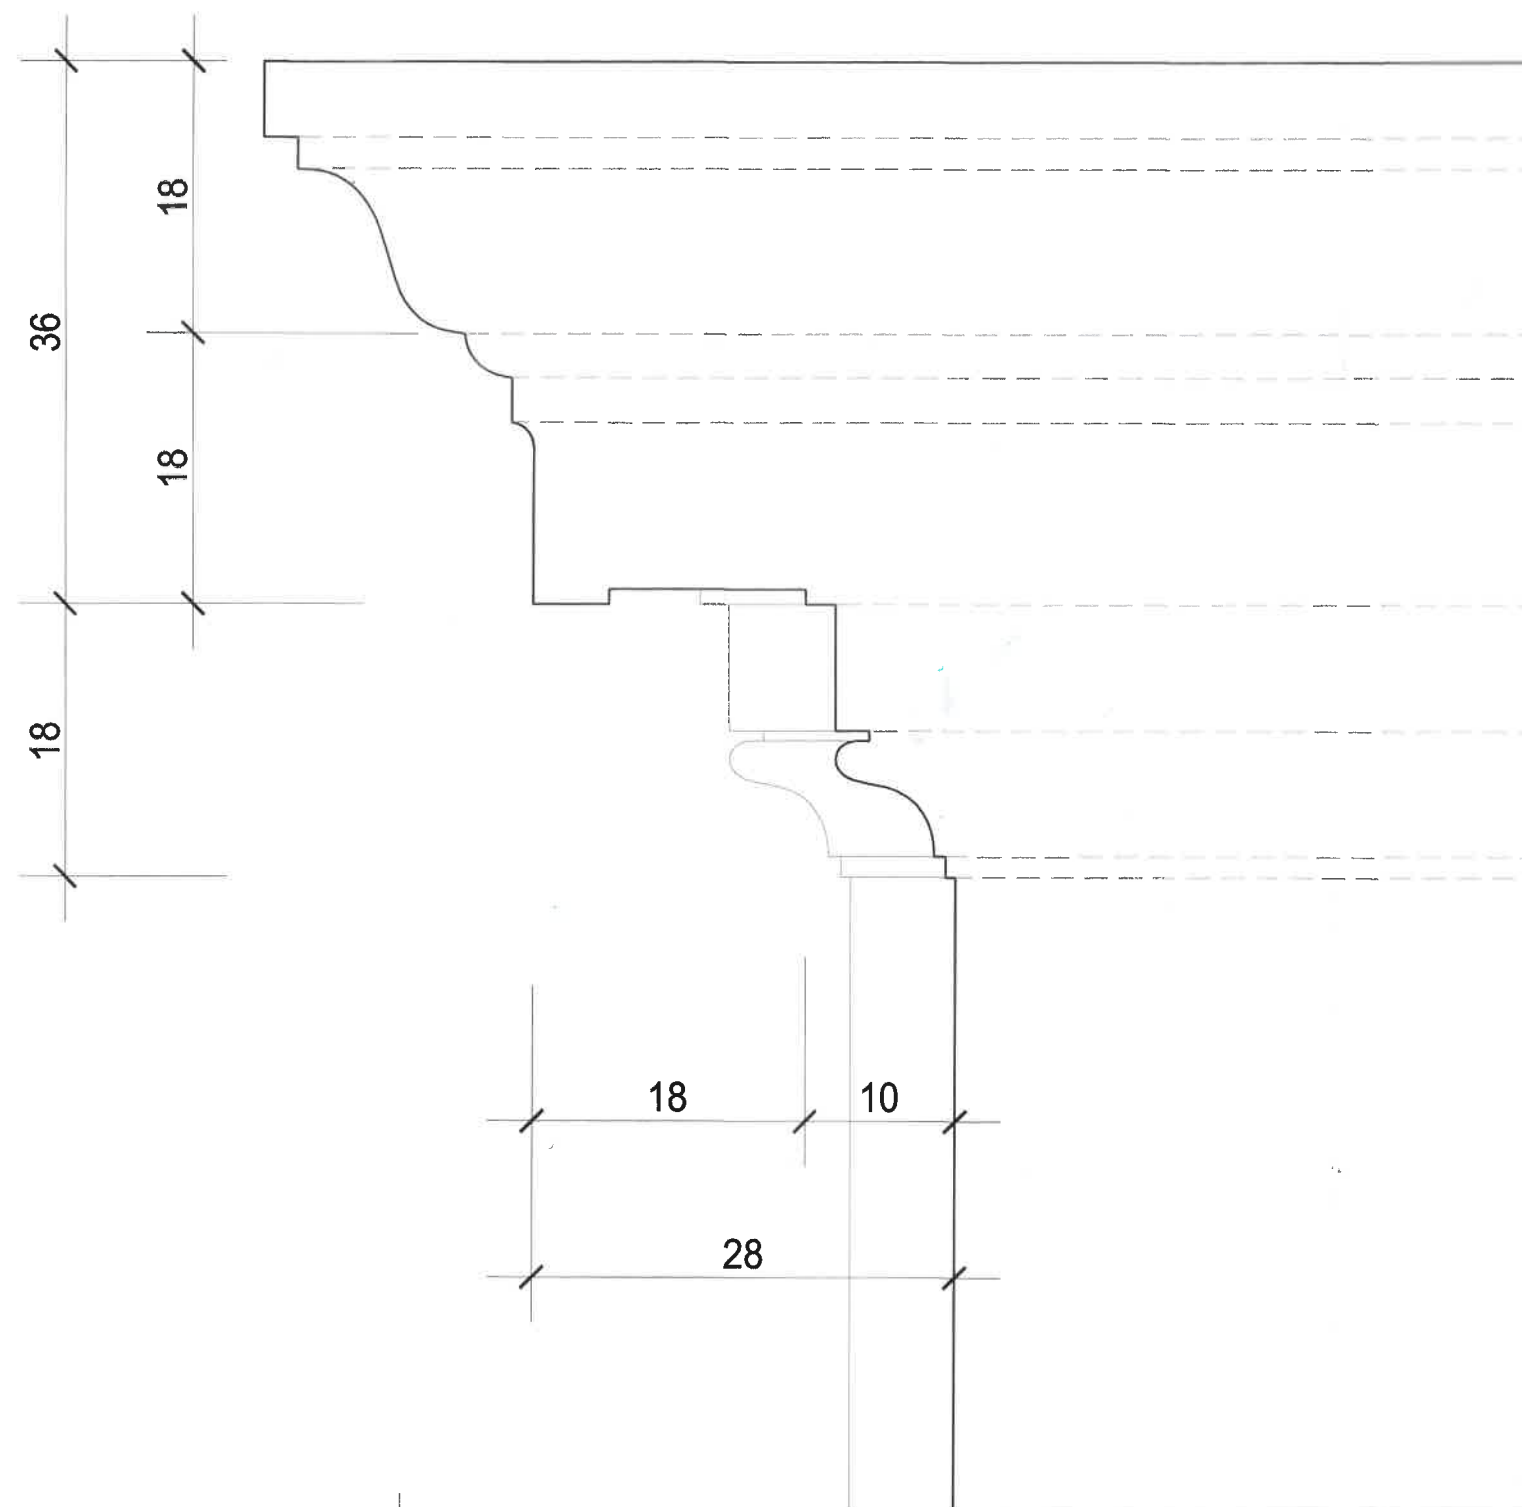


gzyms nr 4 nad kaplicą boczną

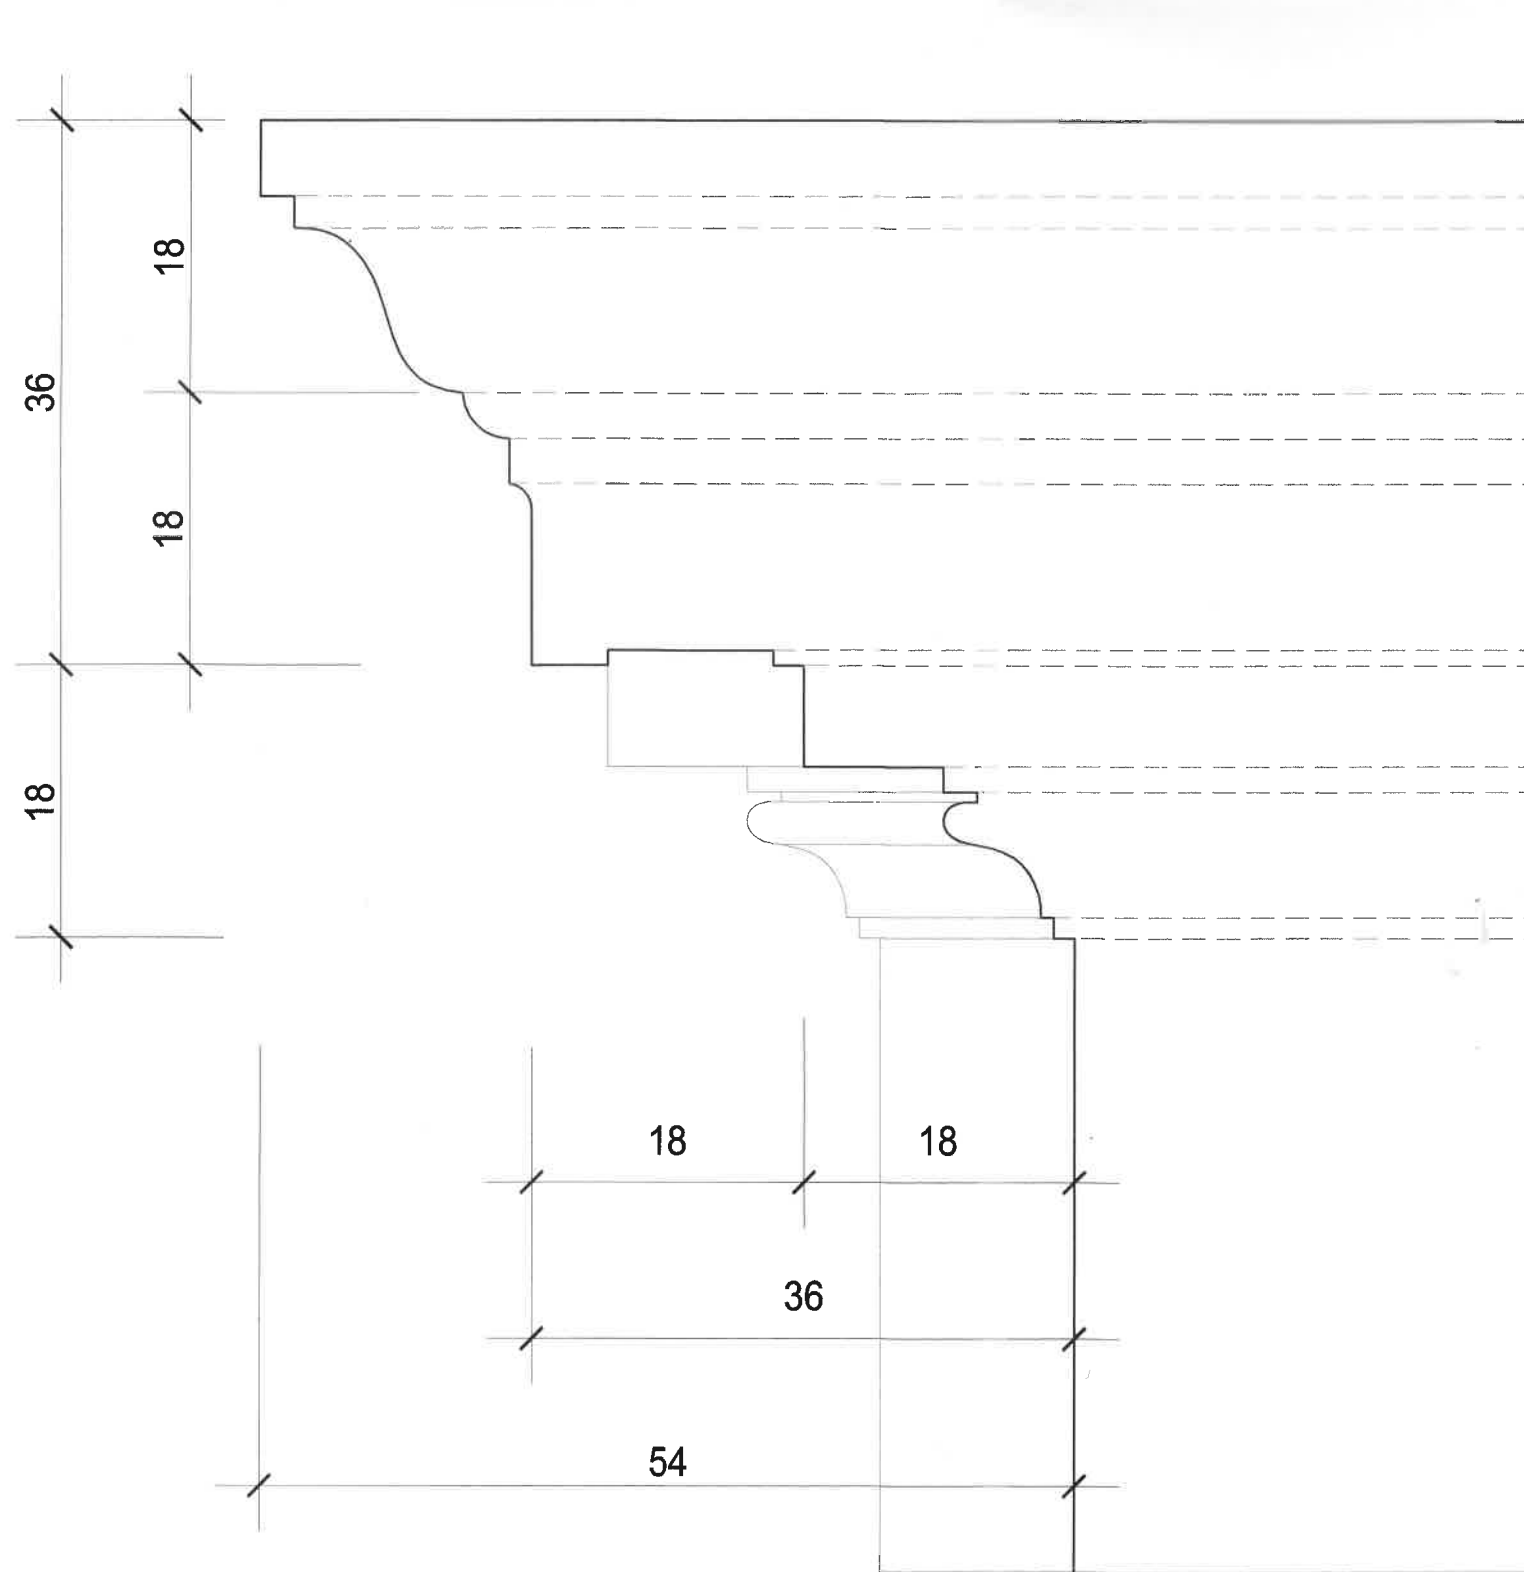


gzyms nr 5

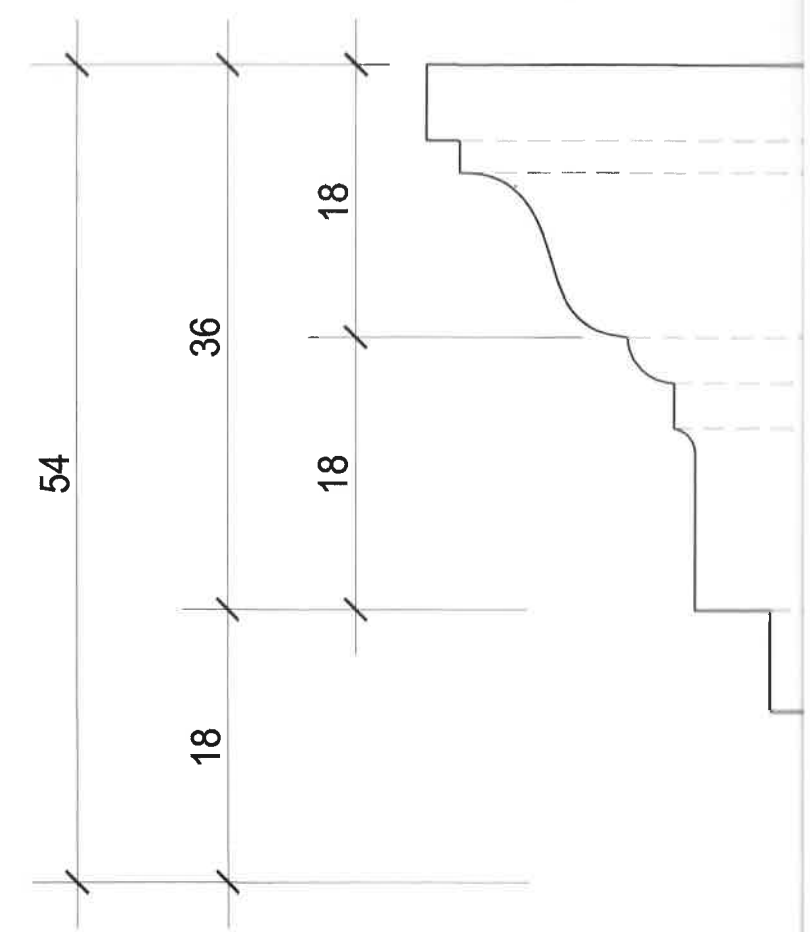


niższy gzyms nad transeptam

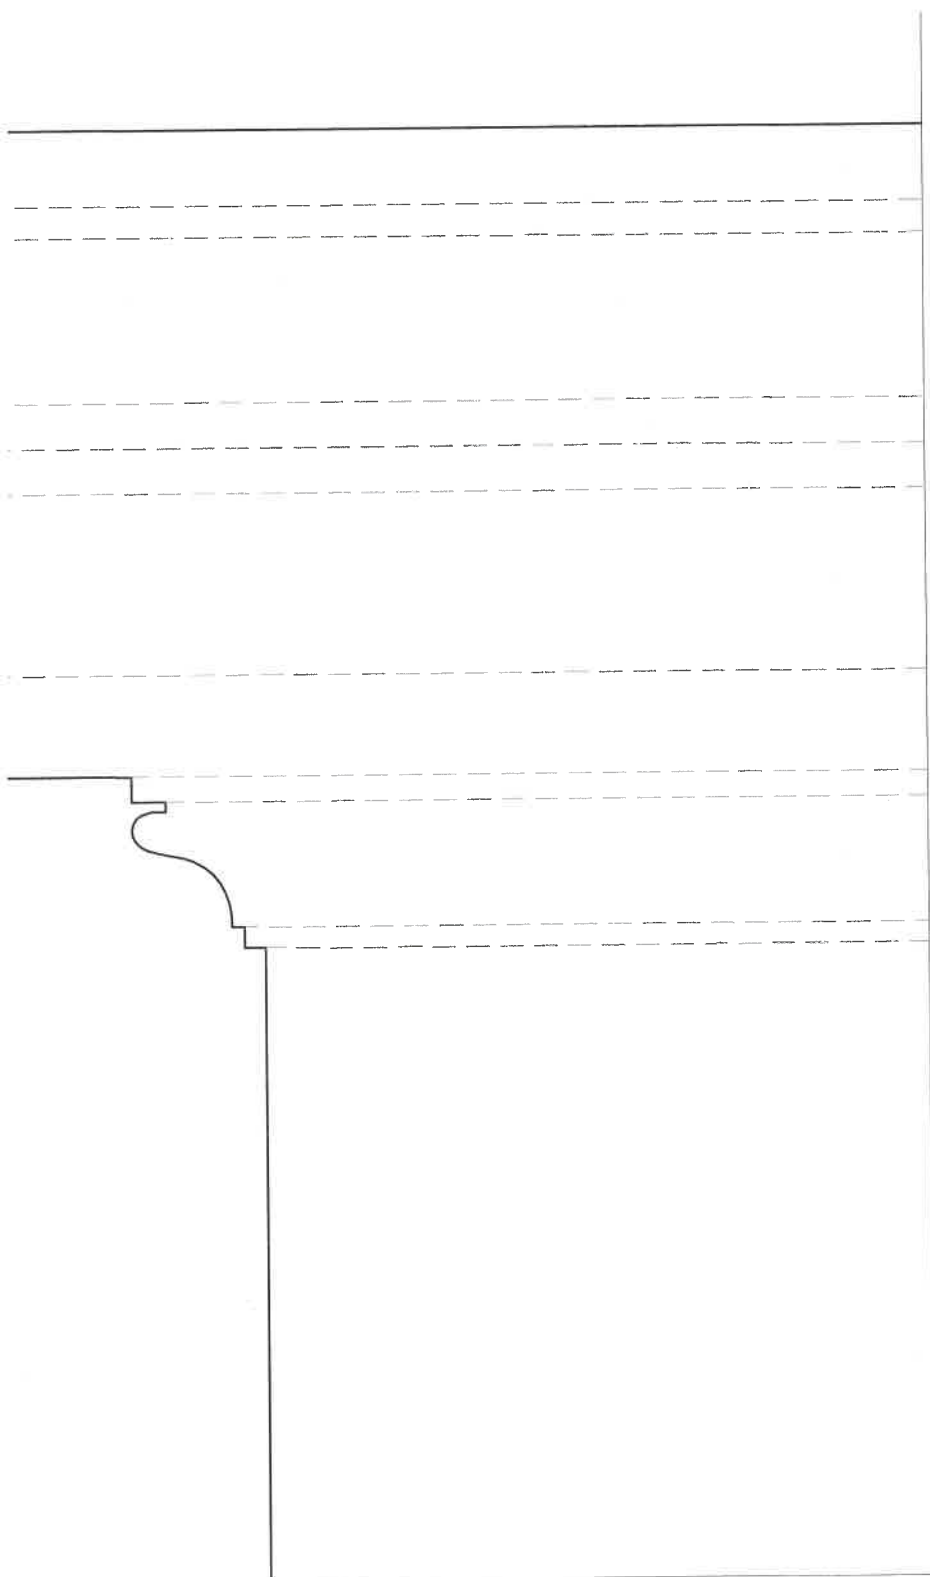

górny gzyms nr 6

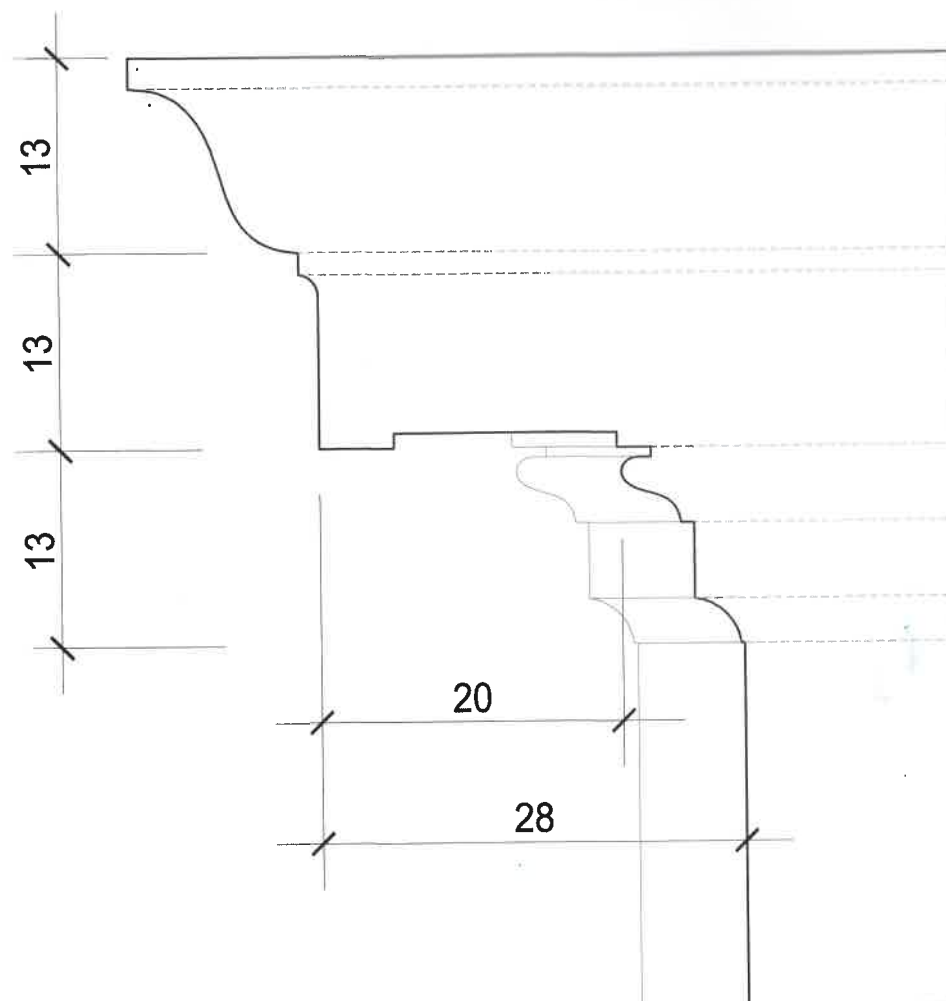

górny gzyms nr 7

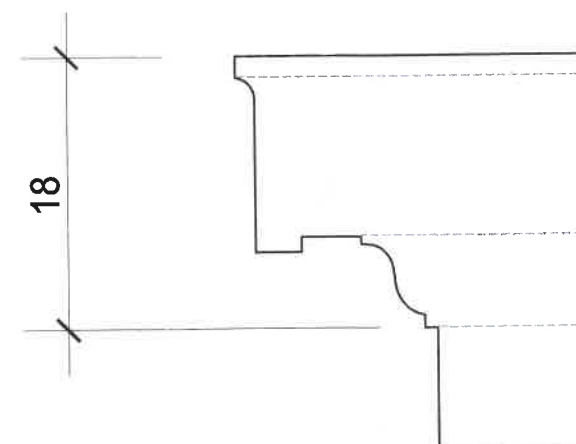



Wojewódzki Urząd Ochrony Zabytków
w Warszawie
Biuro w Radomiu
ul. Żeromskiego 53
tel. +48 262-62-14; tel. 46 262-62-14

Wojewódzka Izba Architektów
LB-0221
Hr up: 301A OPK/2010
Ewelina Katarzyna
Kowalczyk



Obiekt:	KOŚCIÓŁ PW. ŚW. BARBARY W PIONKACH PROJEKT REMONTU ELEWACJI I SCHODÓW WEJŚCIOWYCH, WYMIANY ŚLUSARKI I STOLARKI OKIENNEJ, RENOWACJI STOLARKI OKIENNEJ I DRZWIOWEJ, WYMIANY CZĘŚCI POKRYCIA DACHOWEGO ORAZ MONTAŻU PRZEGRÓD PRZESZKLONYCH Z DRZWIAMI W PRZEDSIÖNKACH DO NAW BOCZNYCH	Nr rys.: 30
Adres:	działka nr ewid. 1607/2, Pionki PARAFIA PW. ŚW. BARBARY Al. Jana Pawła II 1, 26-670 Pionki	Skala: 1:5
Inwestor:		

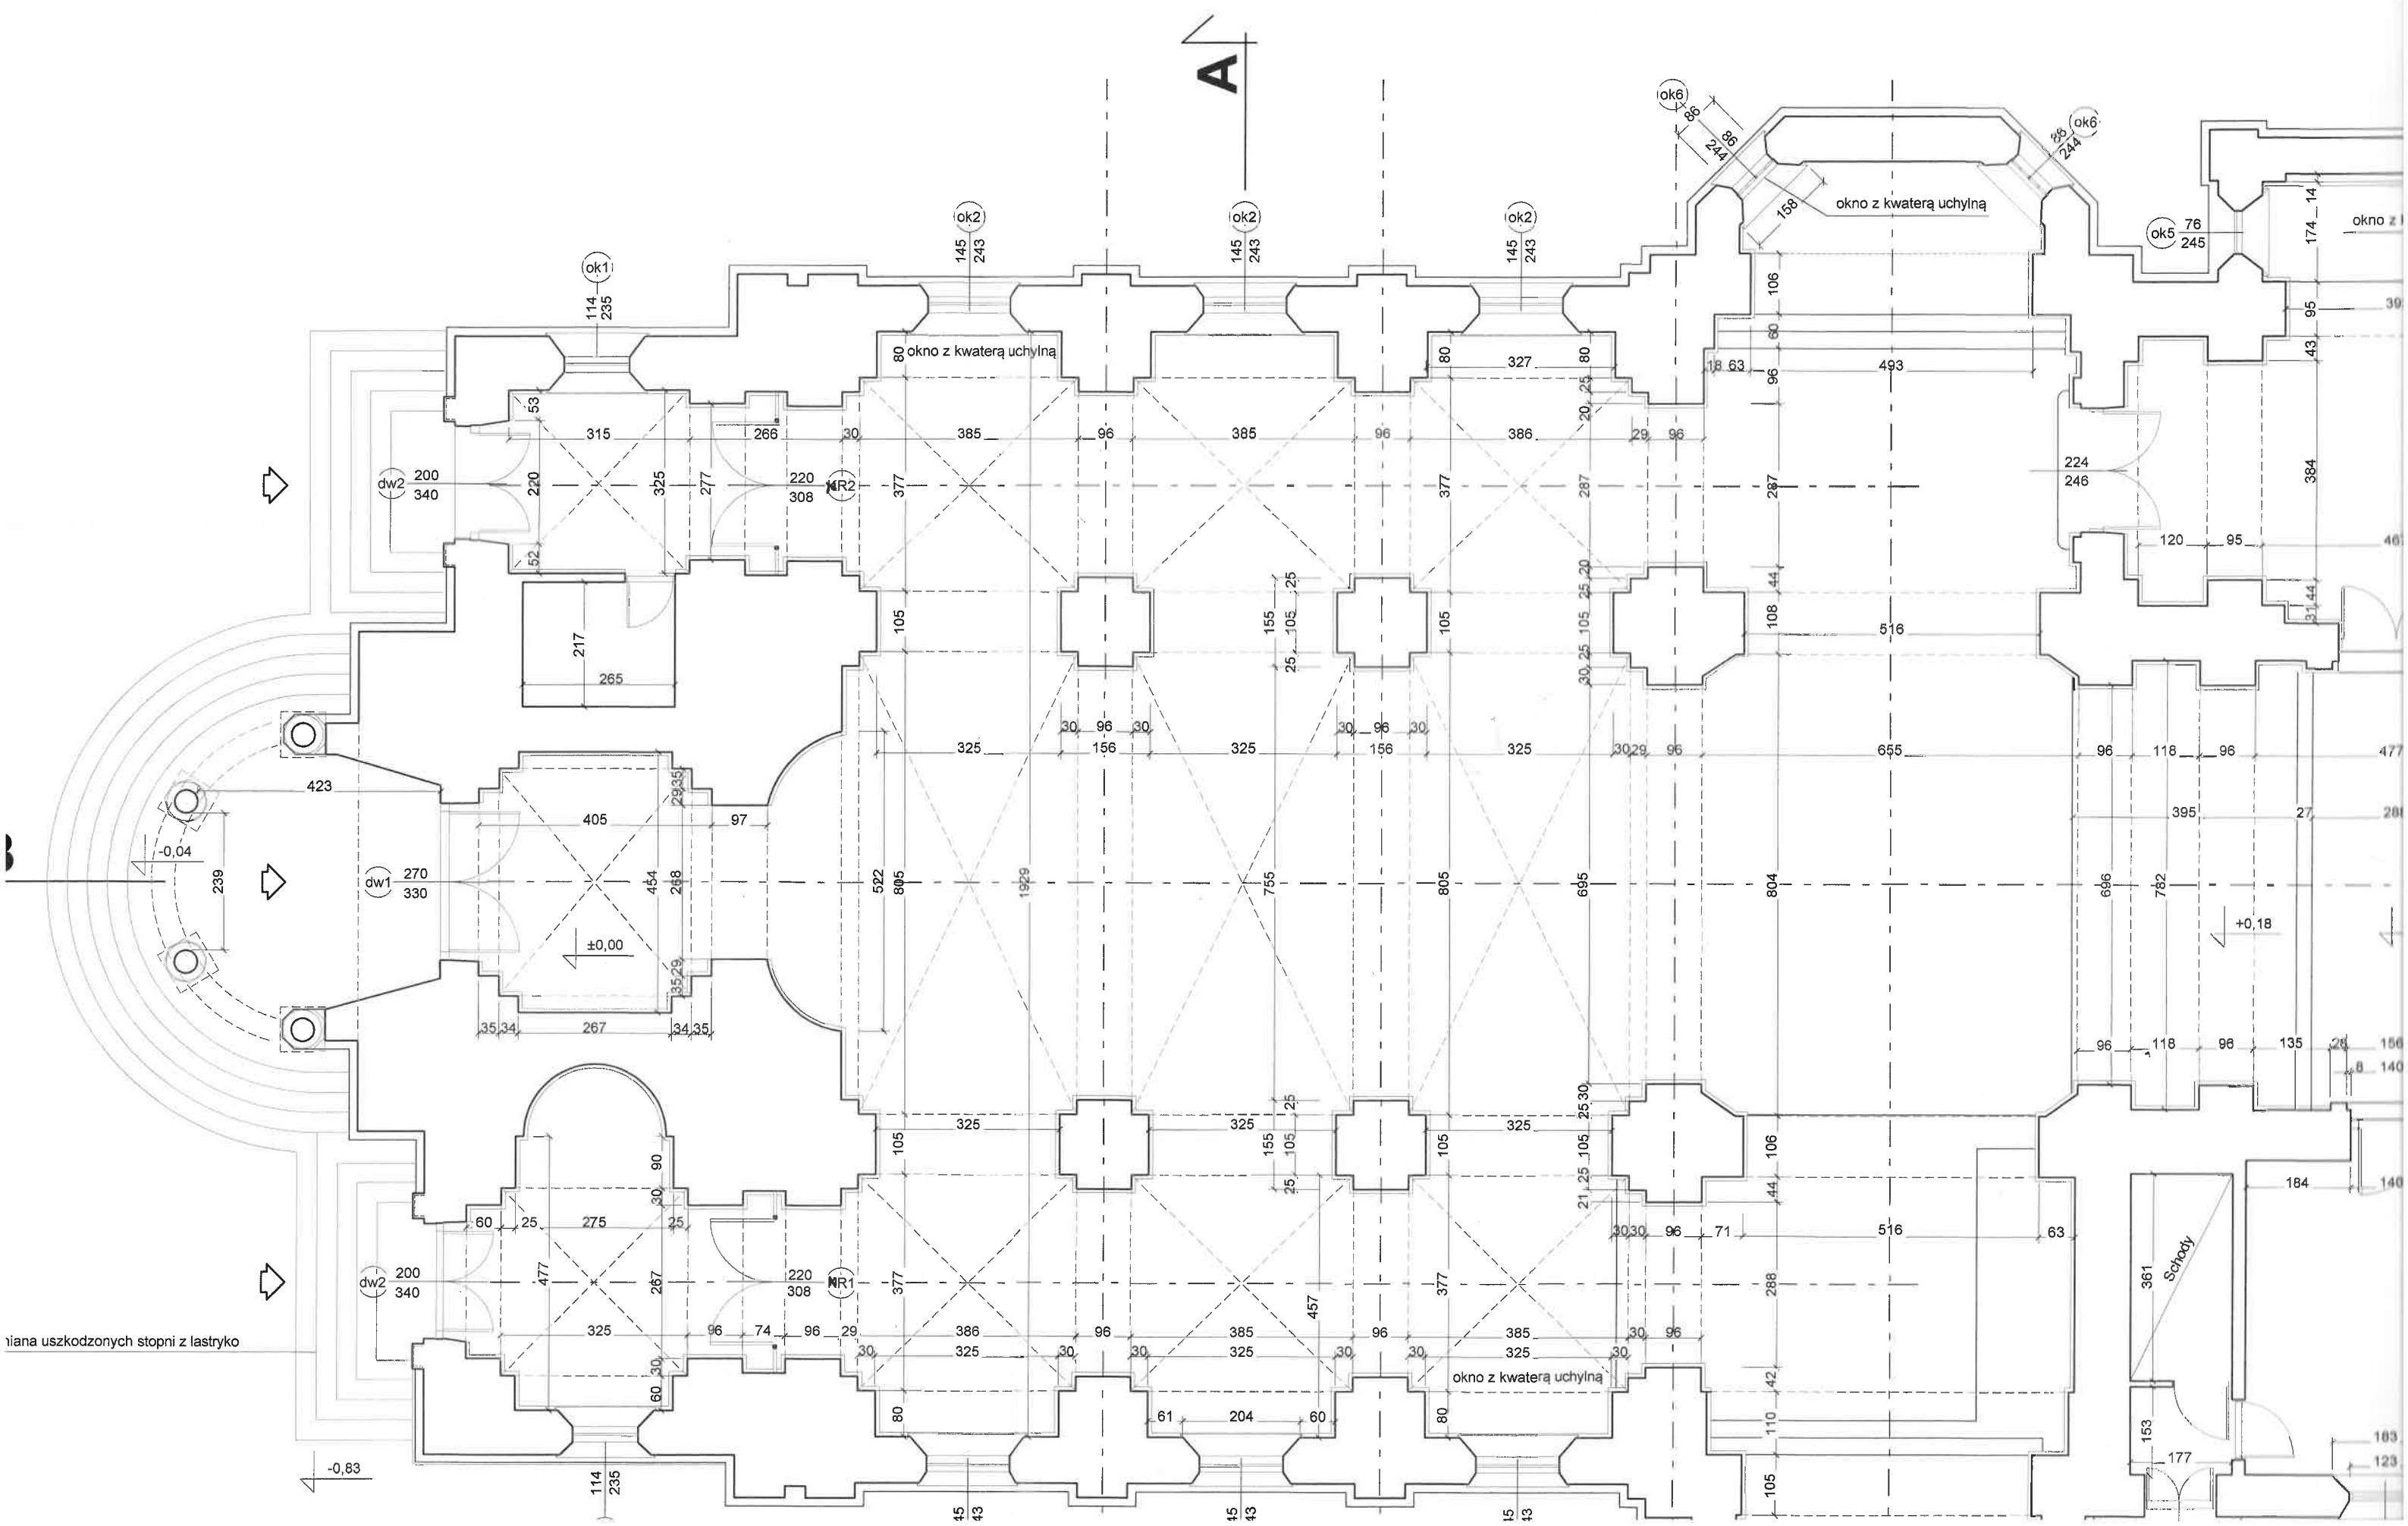


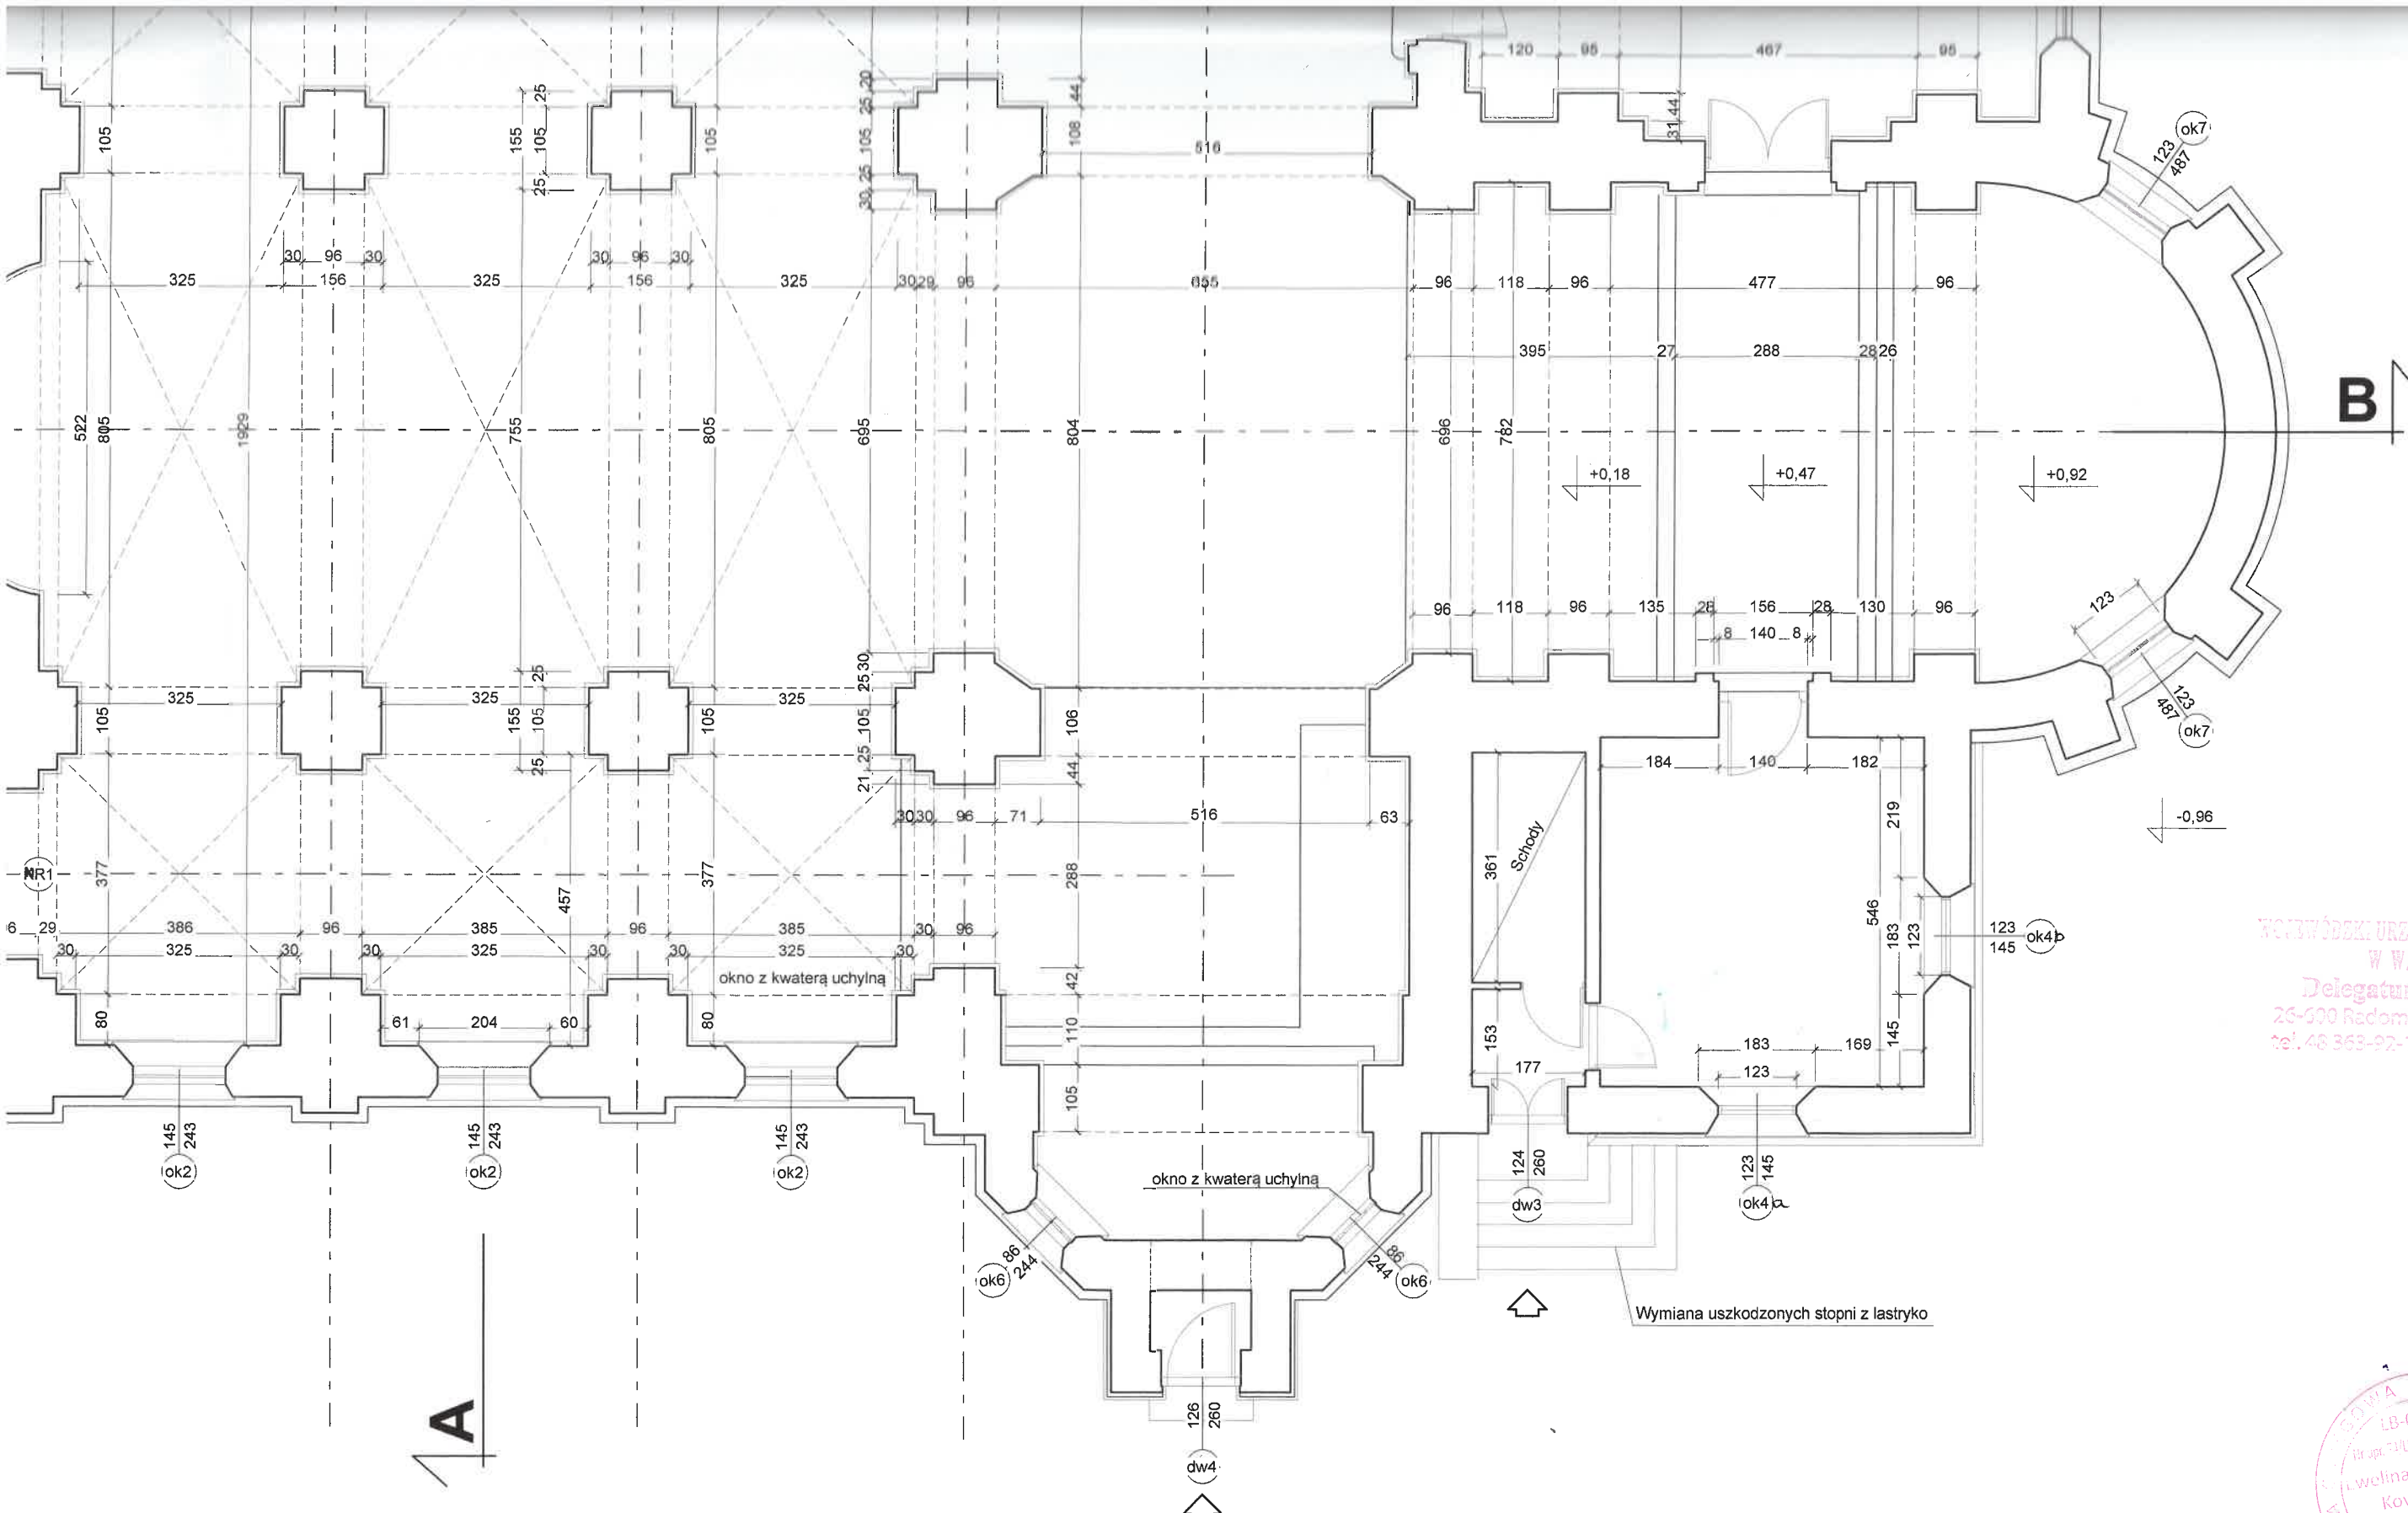


WOJEWÓDZKI URZĄD OCHRONY ZEPŁÓW
W WARSZAWIE
Delegatura w Siedlcach
26-600 Radom, ul. Żeromskiego 53
tel. 48 363-92-14; tel. 48 363-88-14

IZBA ARCHITEKTÓW
LB-0221
Inż. arch. Ewelina Kowalczyk
Kowalczyk
ARCHITEKT


 ISO Krzysztof Orzelski 28-236 Rytwiany, ul. Niwy 62 tel. +48 606 350 484; biuro@isorzelski.pl	Obiekt:	KOŚCIÓŁ PW. ŚW. BARBARY W PIONKACH PROJEKT REMONTU ELEWACJI I SCHODÓW WEJŚCIOWYCH; WYMIANY ŚLUSARKI I STOLARKI OKIENNEJ, RENOWACJI STOLARKI OKIENNEJ I DRZWIOWEJ, WYMIANY CZĘŚCI POKRYCIA DACHOWEGO ORAZ MONTAŻU PRZEGROD PRZESZKLONYCH Z DRZWIAMI W PRZEDSIÖNKACH DO NAW BOCZNYCH	Nr rys.: 31
	Adres:	PARAFIA PW. ŚW. BARBARY Al. Jana Pawła II 1, 26-670 Pionki	
	Investor:		Skala: 1:100
	Rysunek:	RZUT PARTERU -PROJEKT	Data: 2023-06
ARCHITEKTURA	Projektant:	mgr inż. arch. Ewelina Kowalczyk 74/LBOIA-OKK/2010	
	Sprawdzający:	mgr inż. arch. Piotr Drzymalski 315/SWOKK/2018	

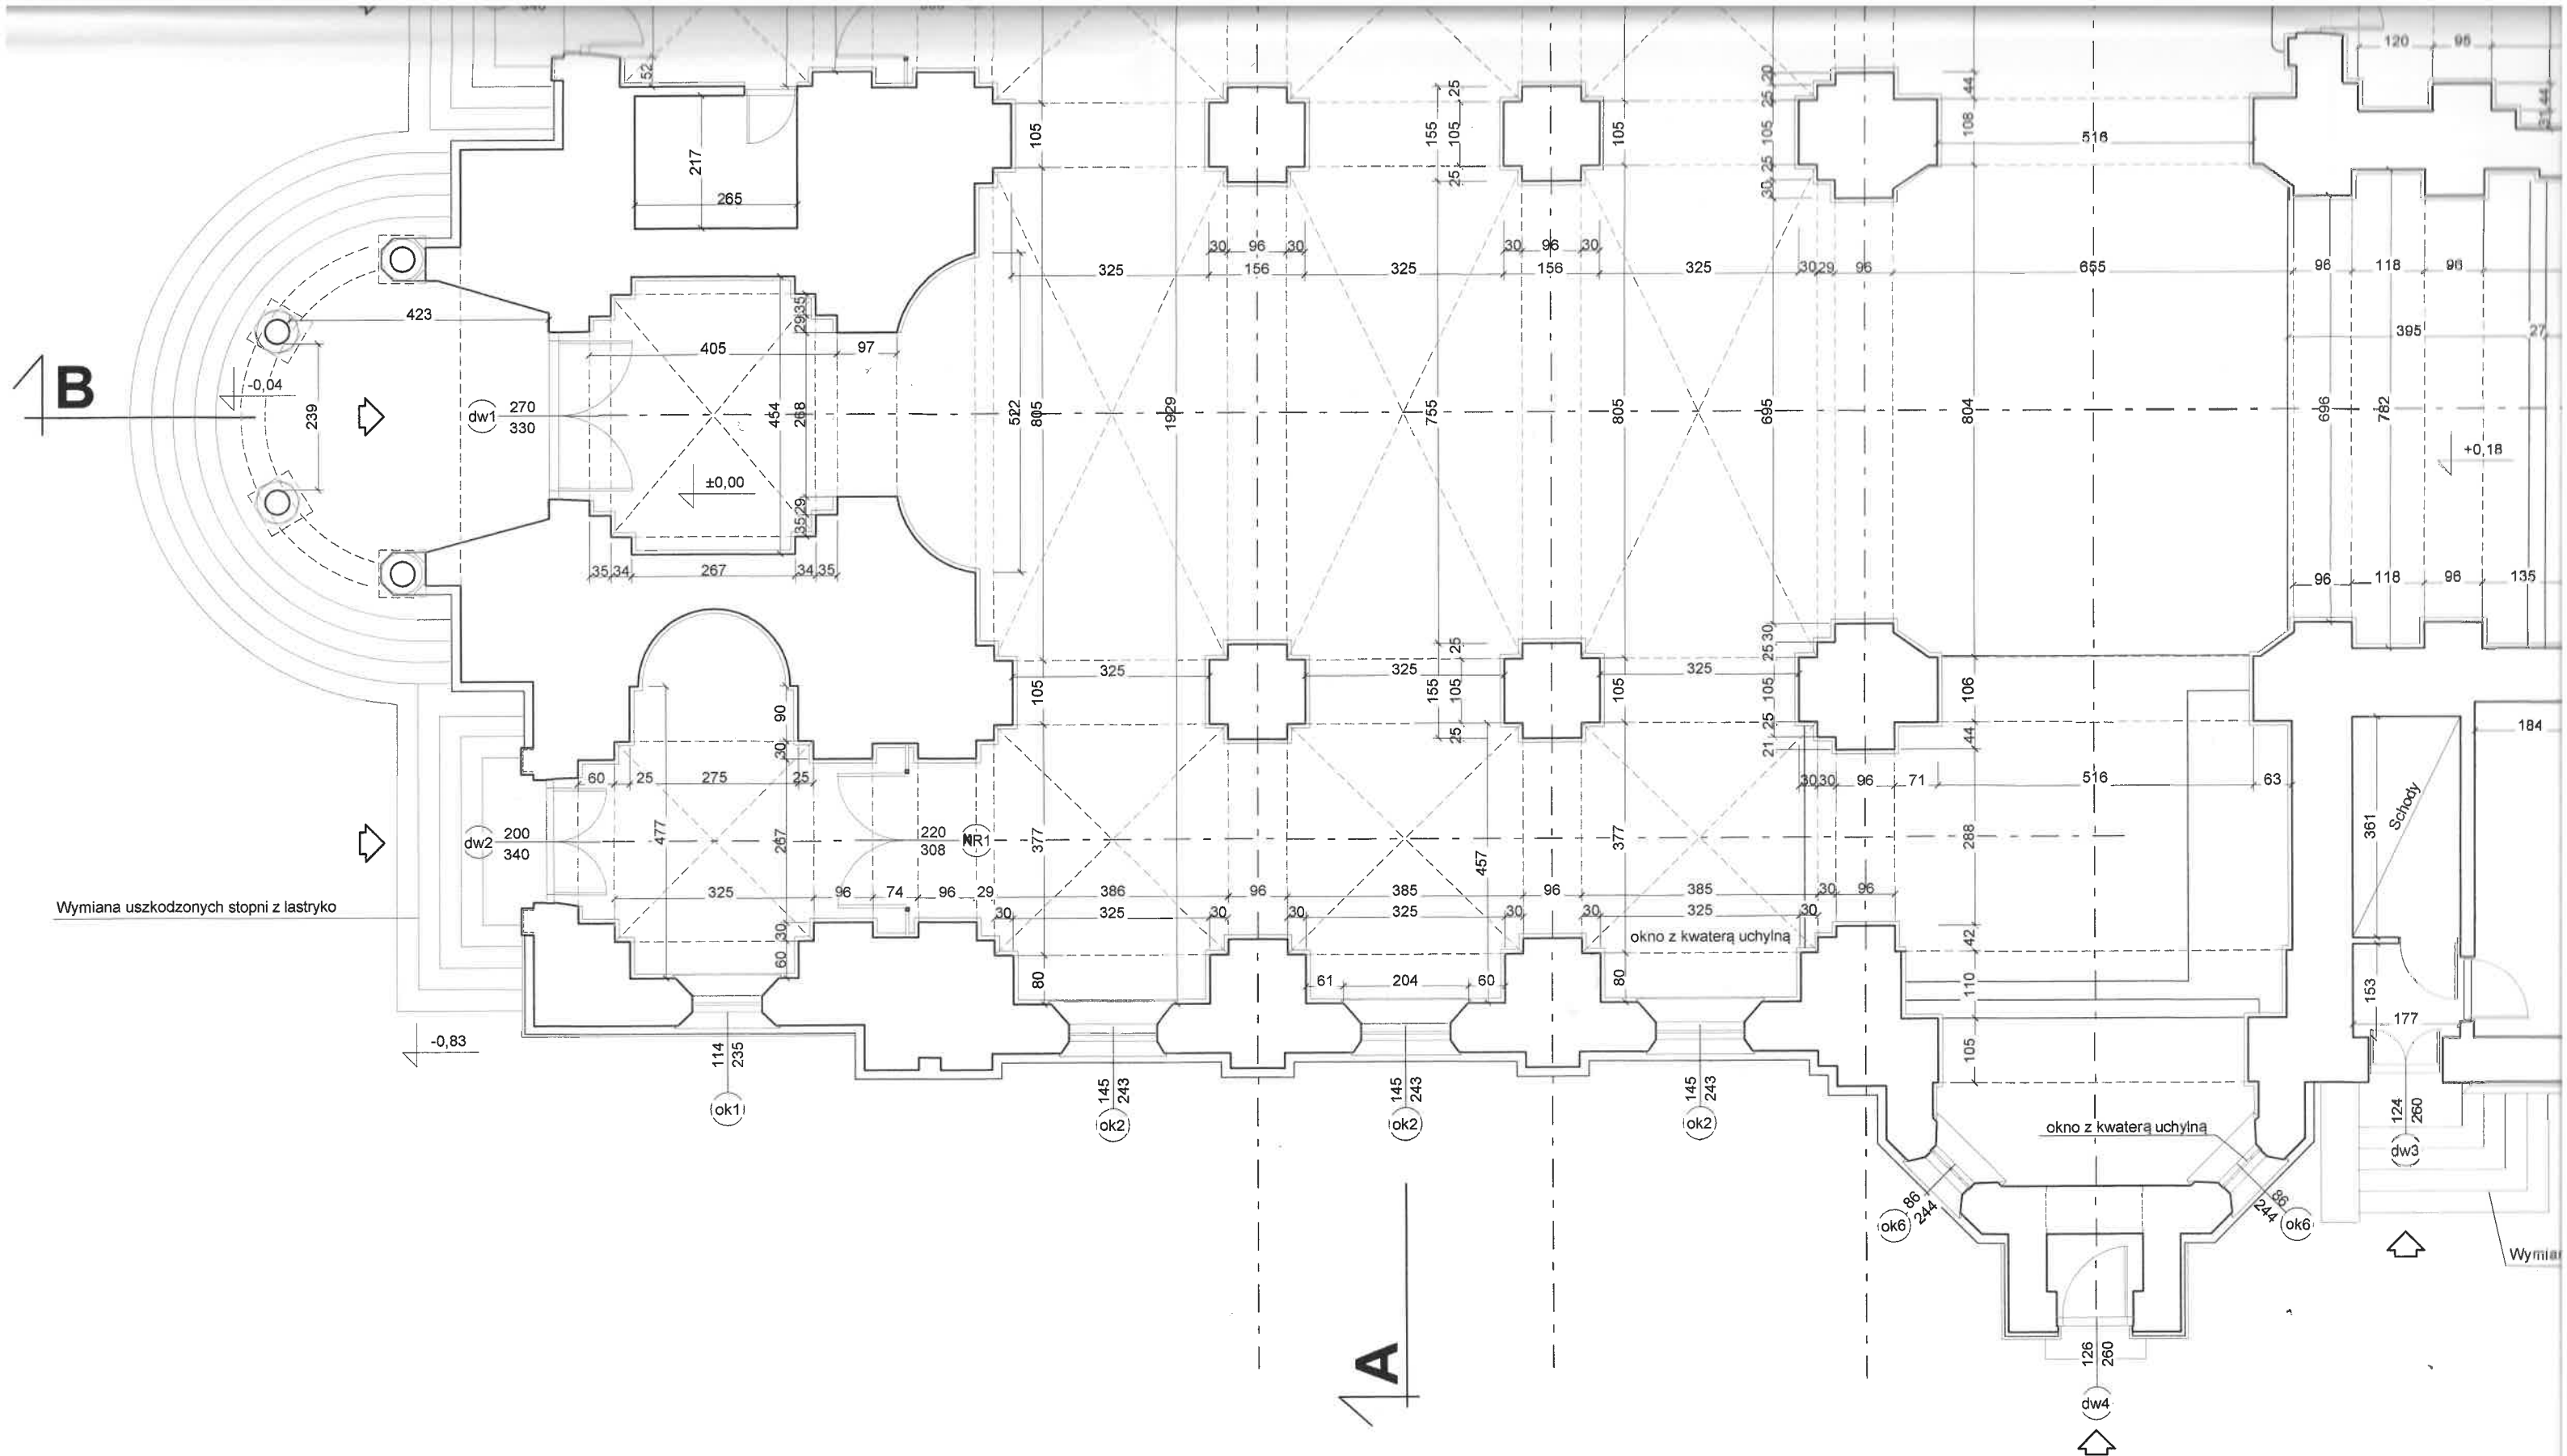


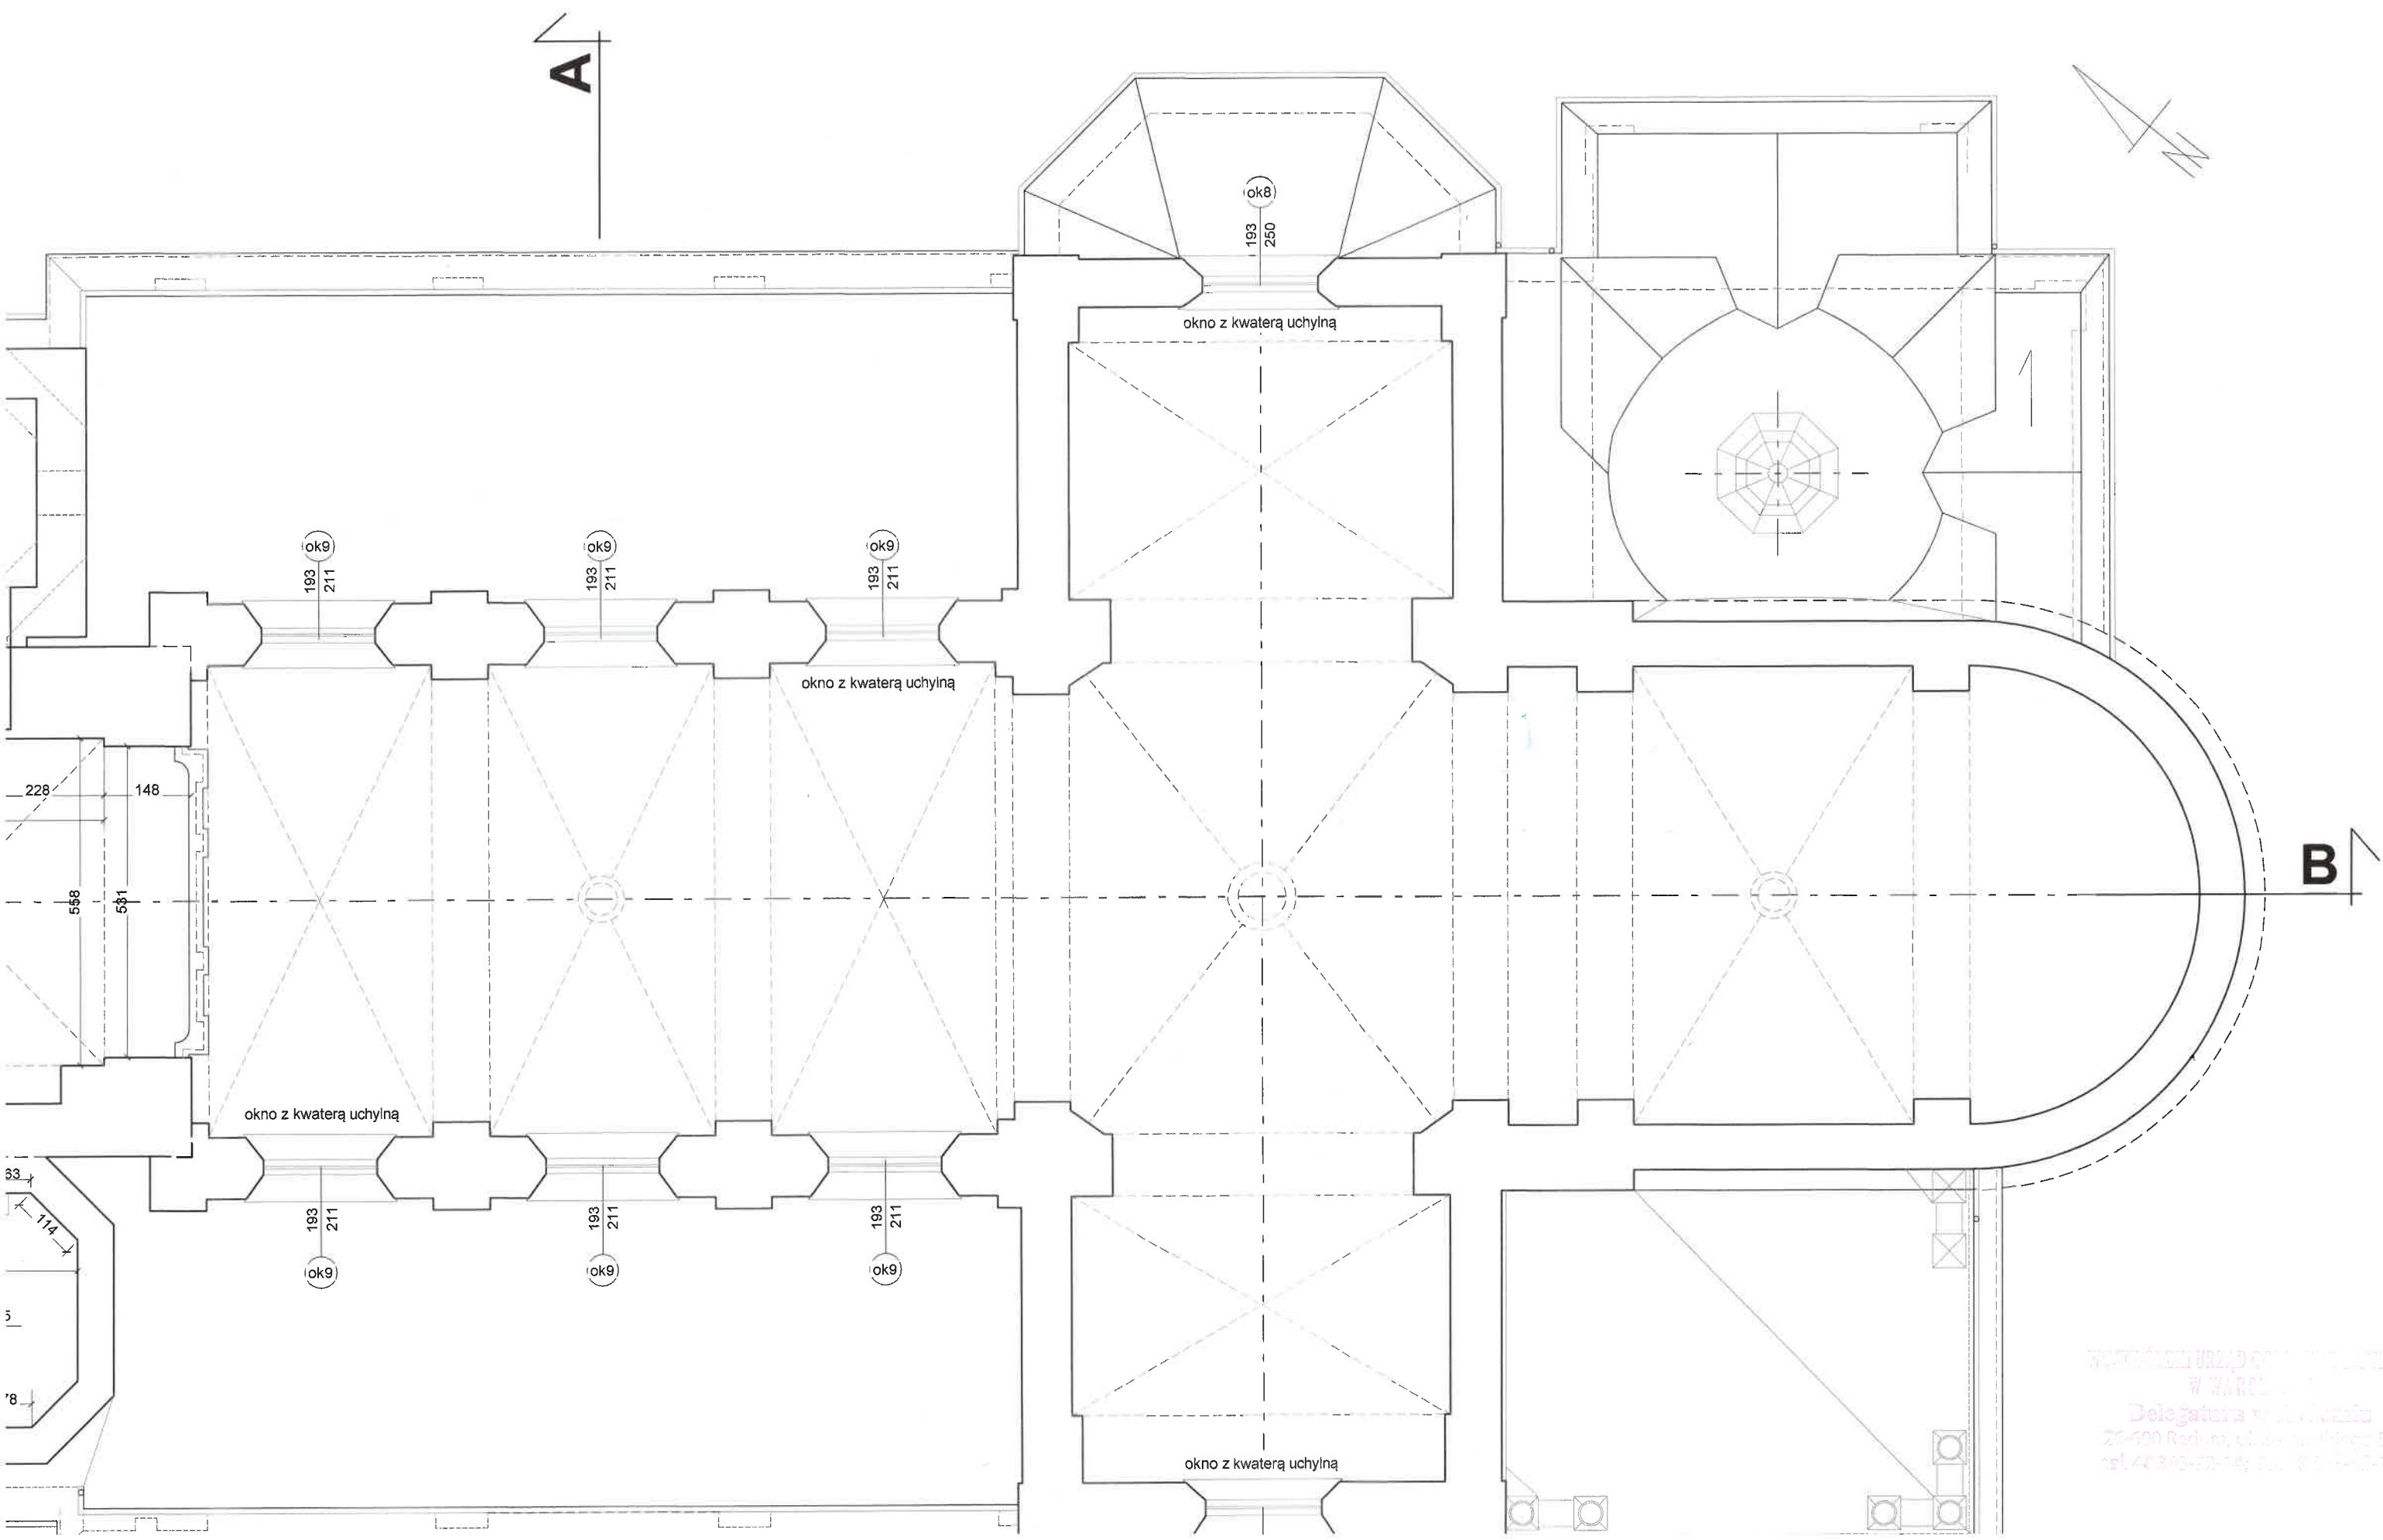


A

B

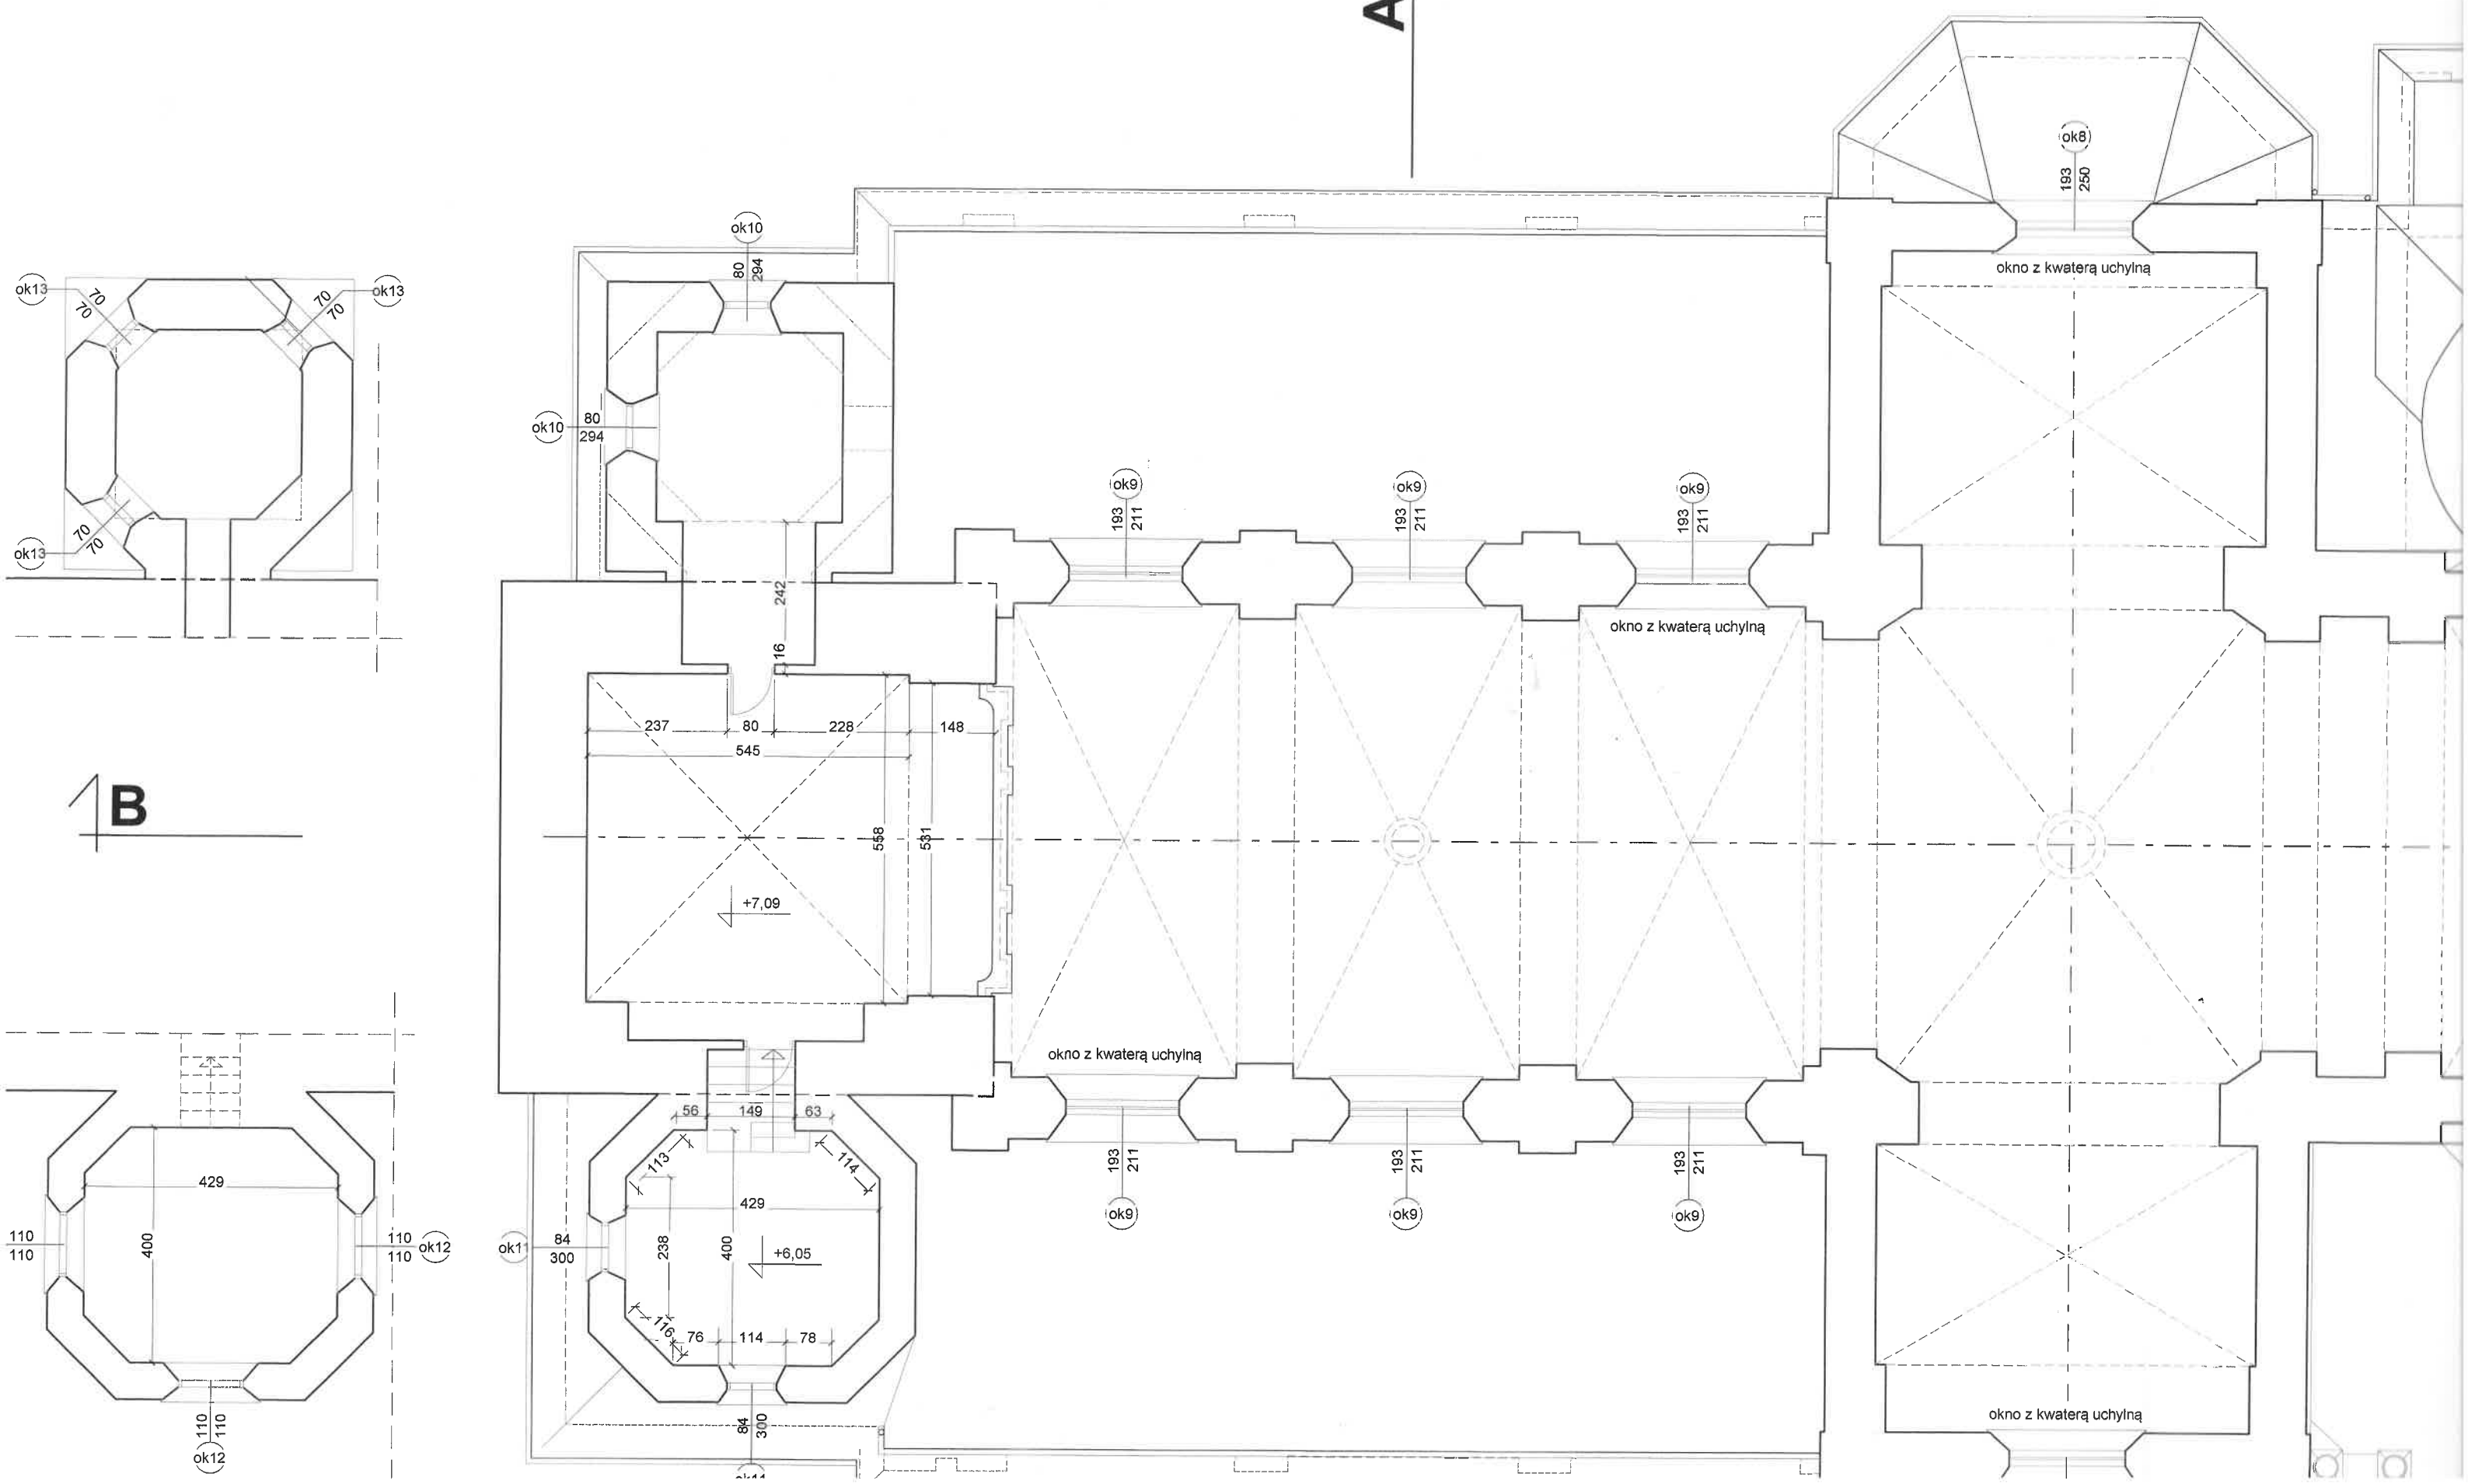

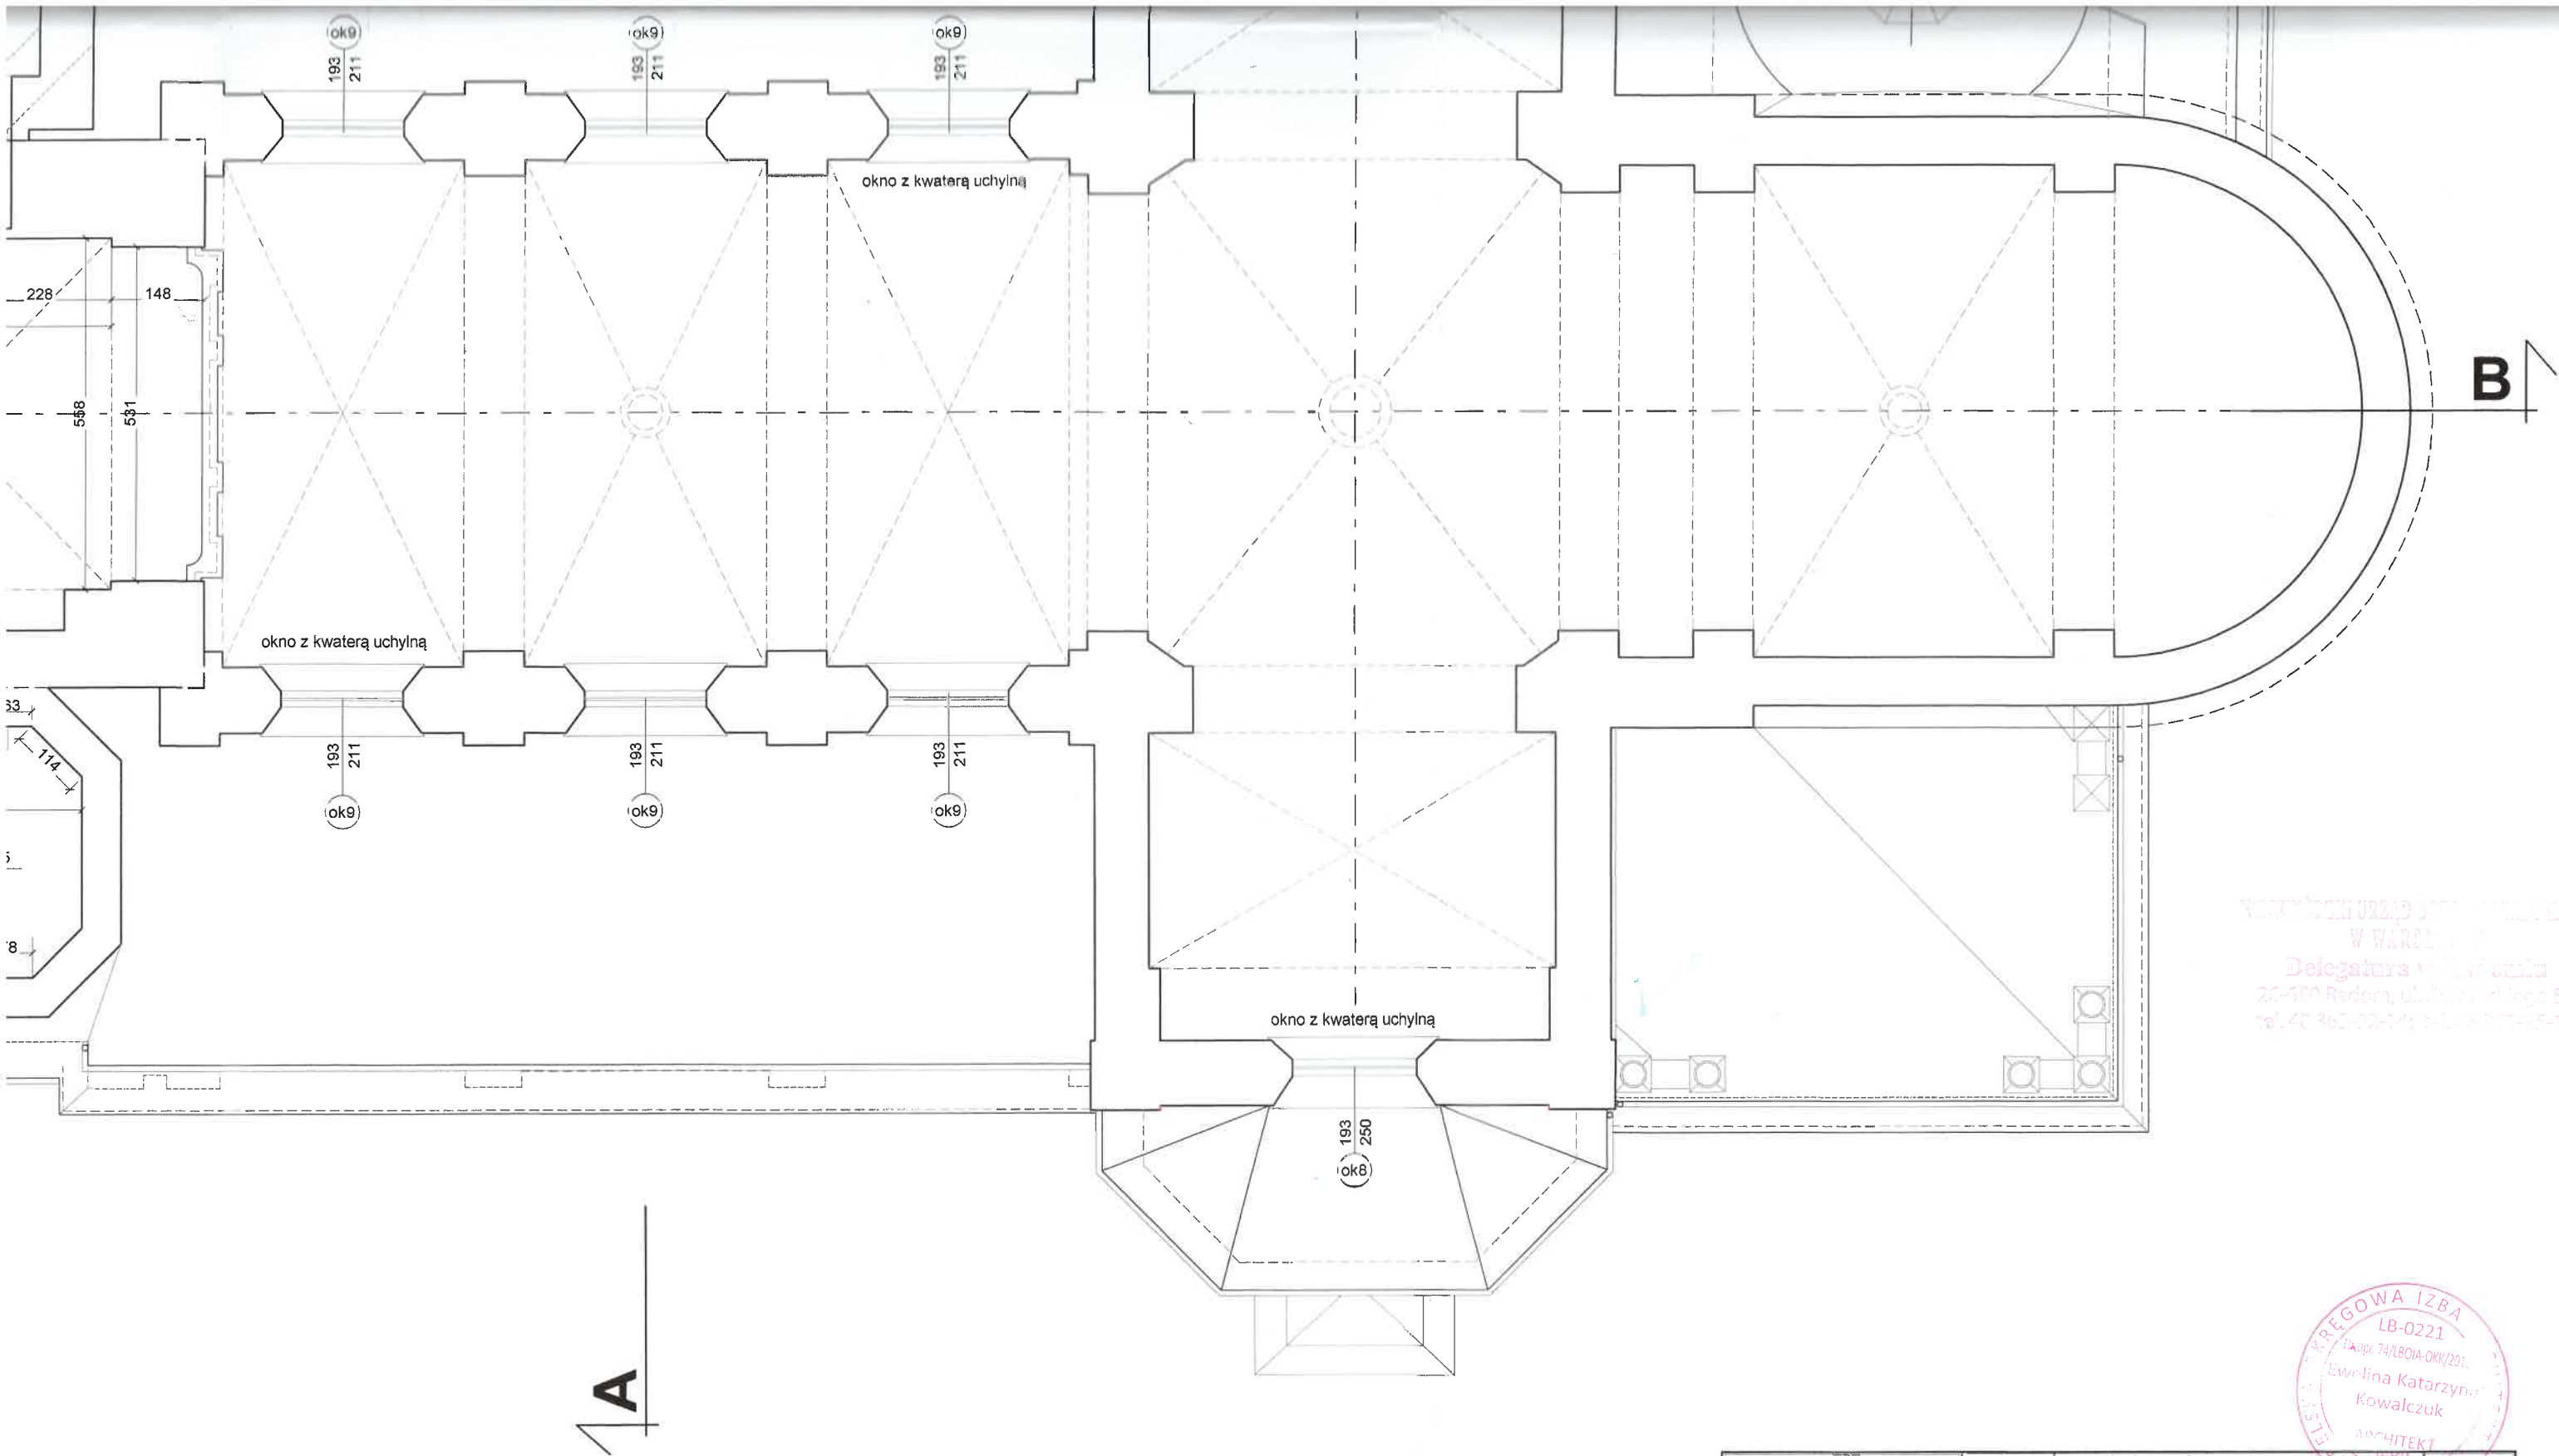


VOJEWÓDZKI URZĄD OCHRONY PAMIAŁKÓW
W WARSZAWIE
Delegatura w Radomiu
20-600 Radom, ul. Bolesława 53
tel. 40 363-02-14; tel. 40 363-05-14

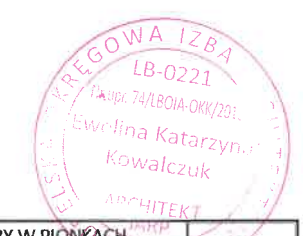

 ISO Krzysztof Orzelski 28-236 Rytwiany, ul. Niwy 62 tel. +48 606 350 484; biuro@isorzelski.pl	Obiekt:	KOŚCIÓŁ PW. ŚW. BARBARY W PIONKACH PROJEKT REMONTU ELEWACJI I SCHODÓW WEJŚCIOWYCH, WYMIANY ŚLUSARKI I STOLARKI OKIENNEJ, RENOWACJI STOLARKI OKIENNEJ I DRZWIOWEJ, WYMIANY CZĘŚCI POKRYCIA DACHOWEGO ORAZ MONTAŻU PRZEGRÓD PRZESZKLONYCH Z DRZWIAMI W PRZEDSIÖNKACH DO NAW BOCZNYCH	Nr rys.: 32
	Adres:	działka nr ewid. 1607/2, Pionki	Skala: 1:100
	Inwestor:	PARAFIA PW. ŚW. BARBARY Al. Jana Pawła II 1, 26-670 Pionki	Data: 2023-06
	Rysunek:	RZUT PIĘTRA-PROJEKT	
ARCHITEKTURA	Projektant:	mgr inż. arch. Ewelina Kowalczyk 74/LBOIA-OKK/2010	
	Sprawdzający:	mgr inż. arch. Piotr Drzymalski 315/SWOKK/2010	





WYMIANA POKRYCIA I OBRÓBEK BLACHARSKICH Z BALCHY STALOWEJ OCYNKOWANEJ NA BLACHĘ MIEDZIANĄ

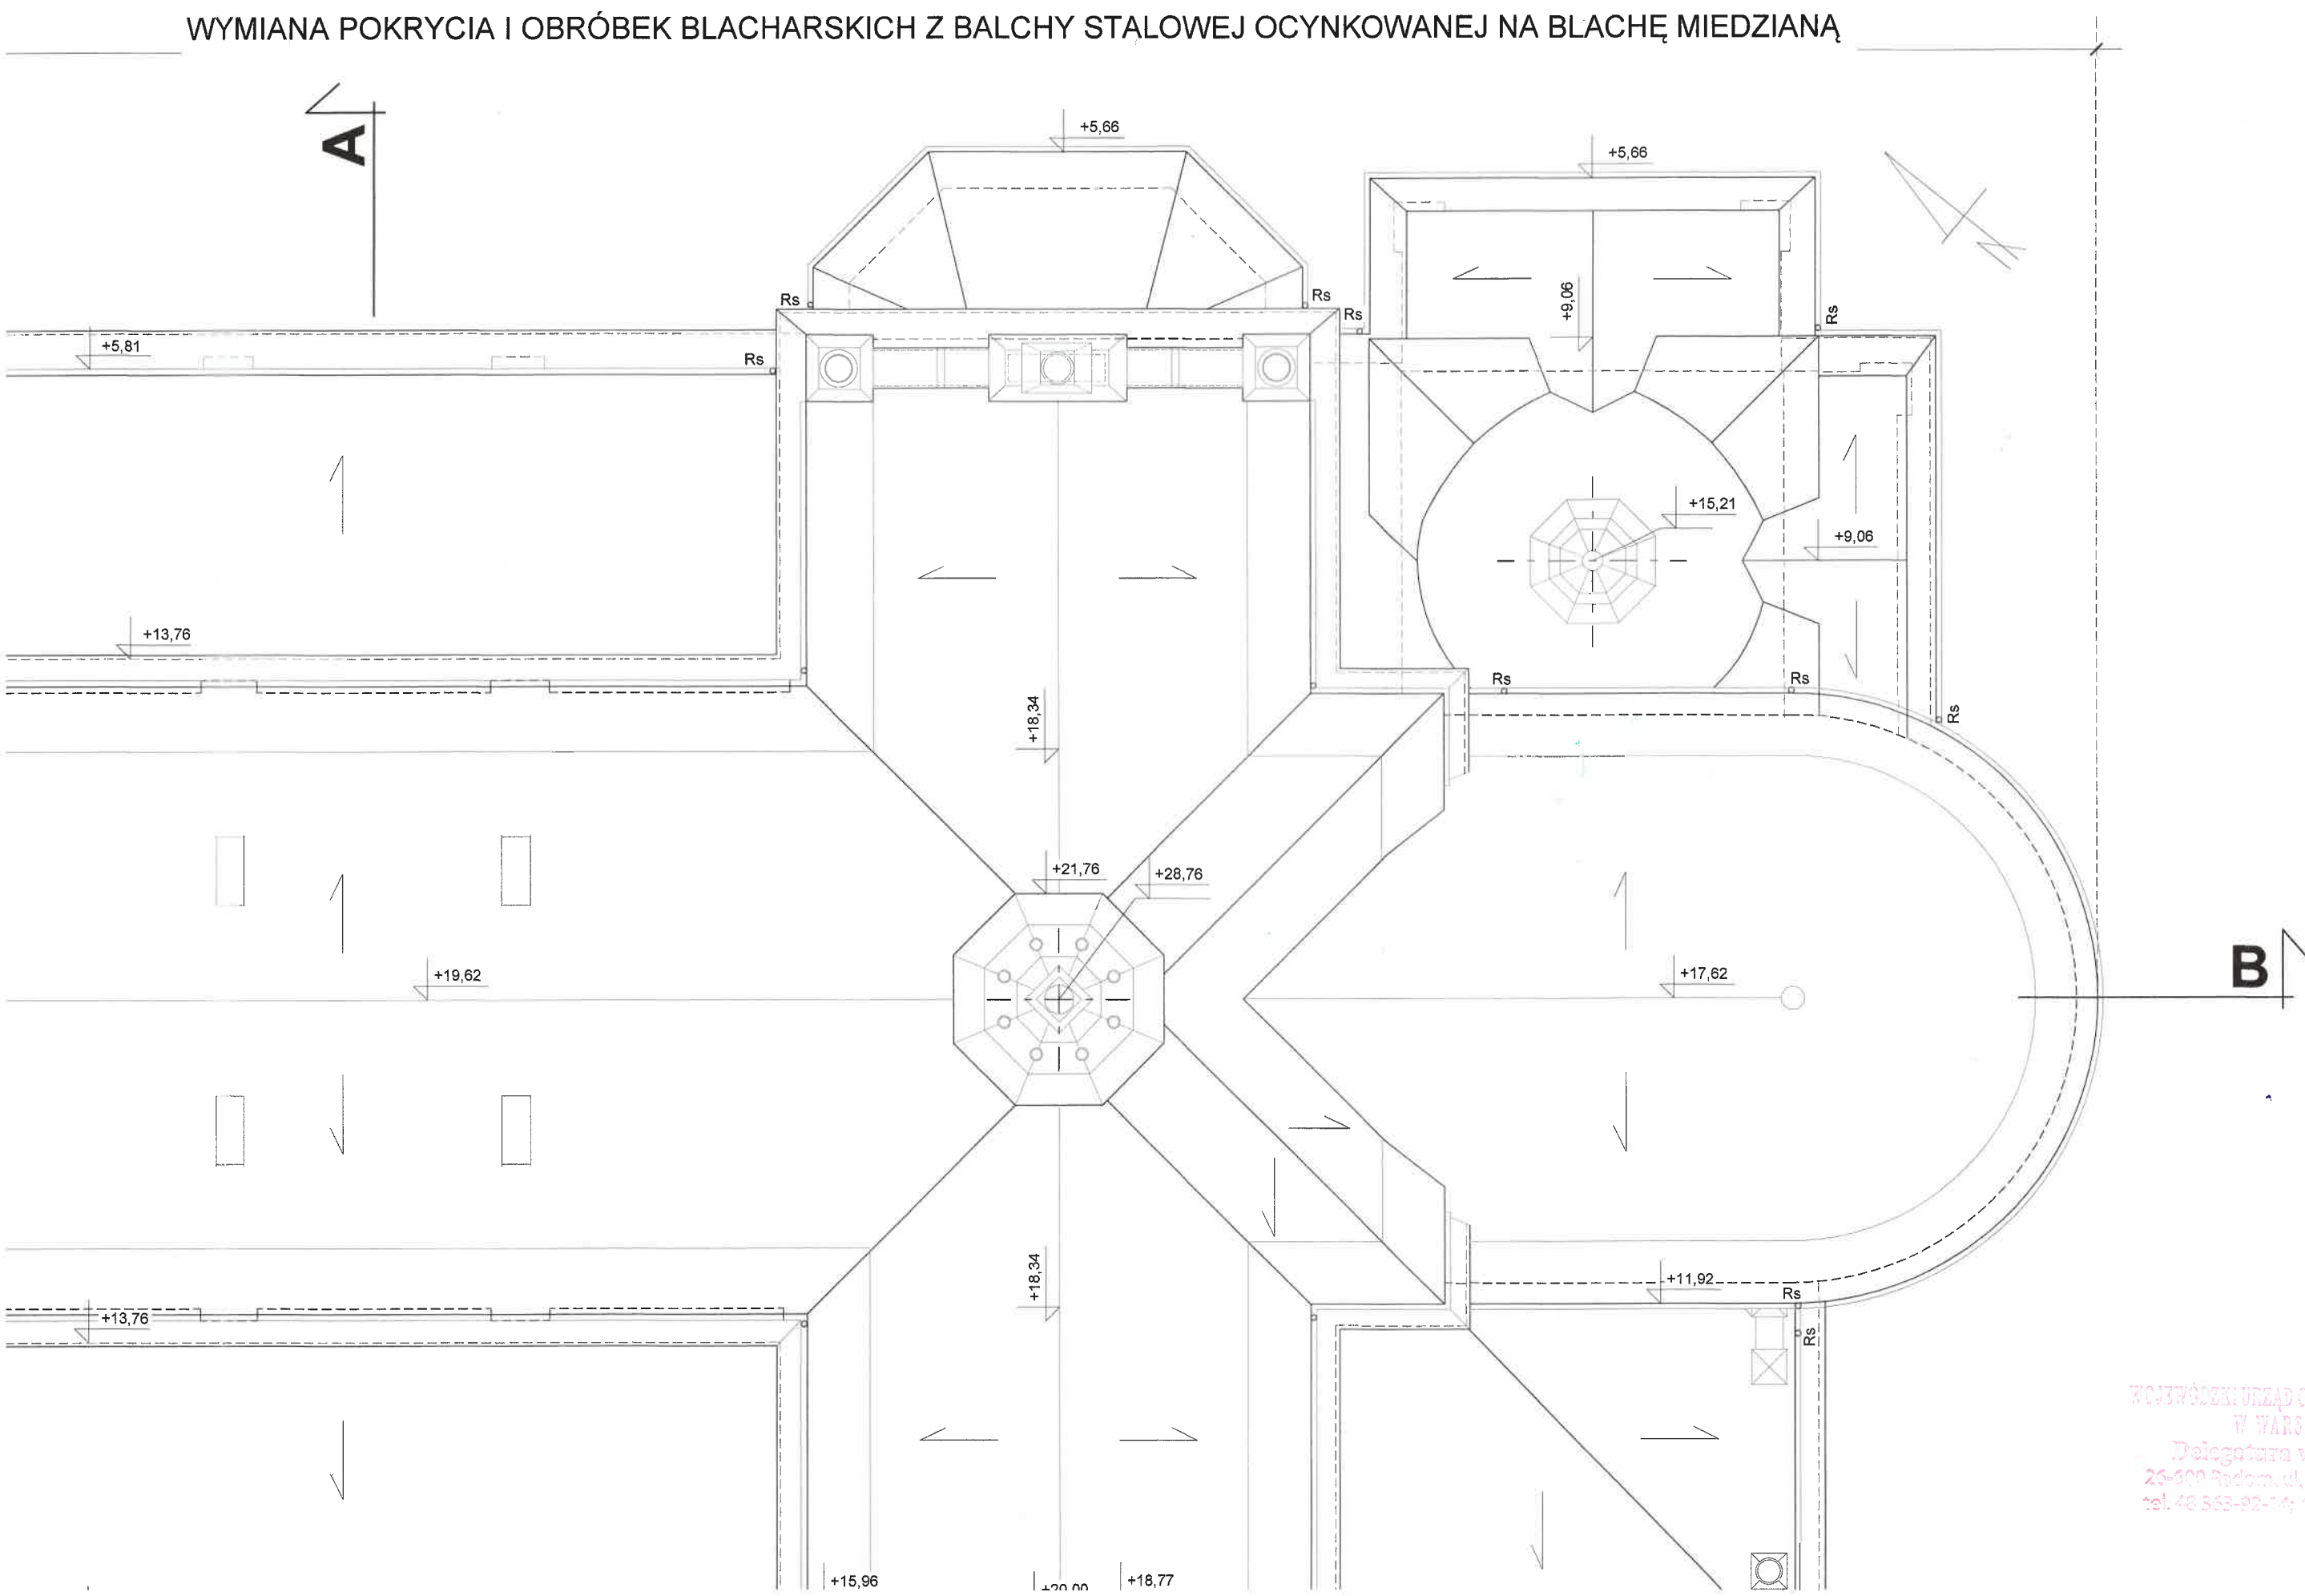

WYMIANA POKRYCIA I OBRÓBEK BLACHARSKICH Z BALCHY STALOWEJ OCYNKOWANEJ NA BLACH

POKRYCIE NA WIEŻACH BEZ ZMIAN

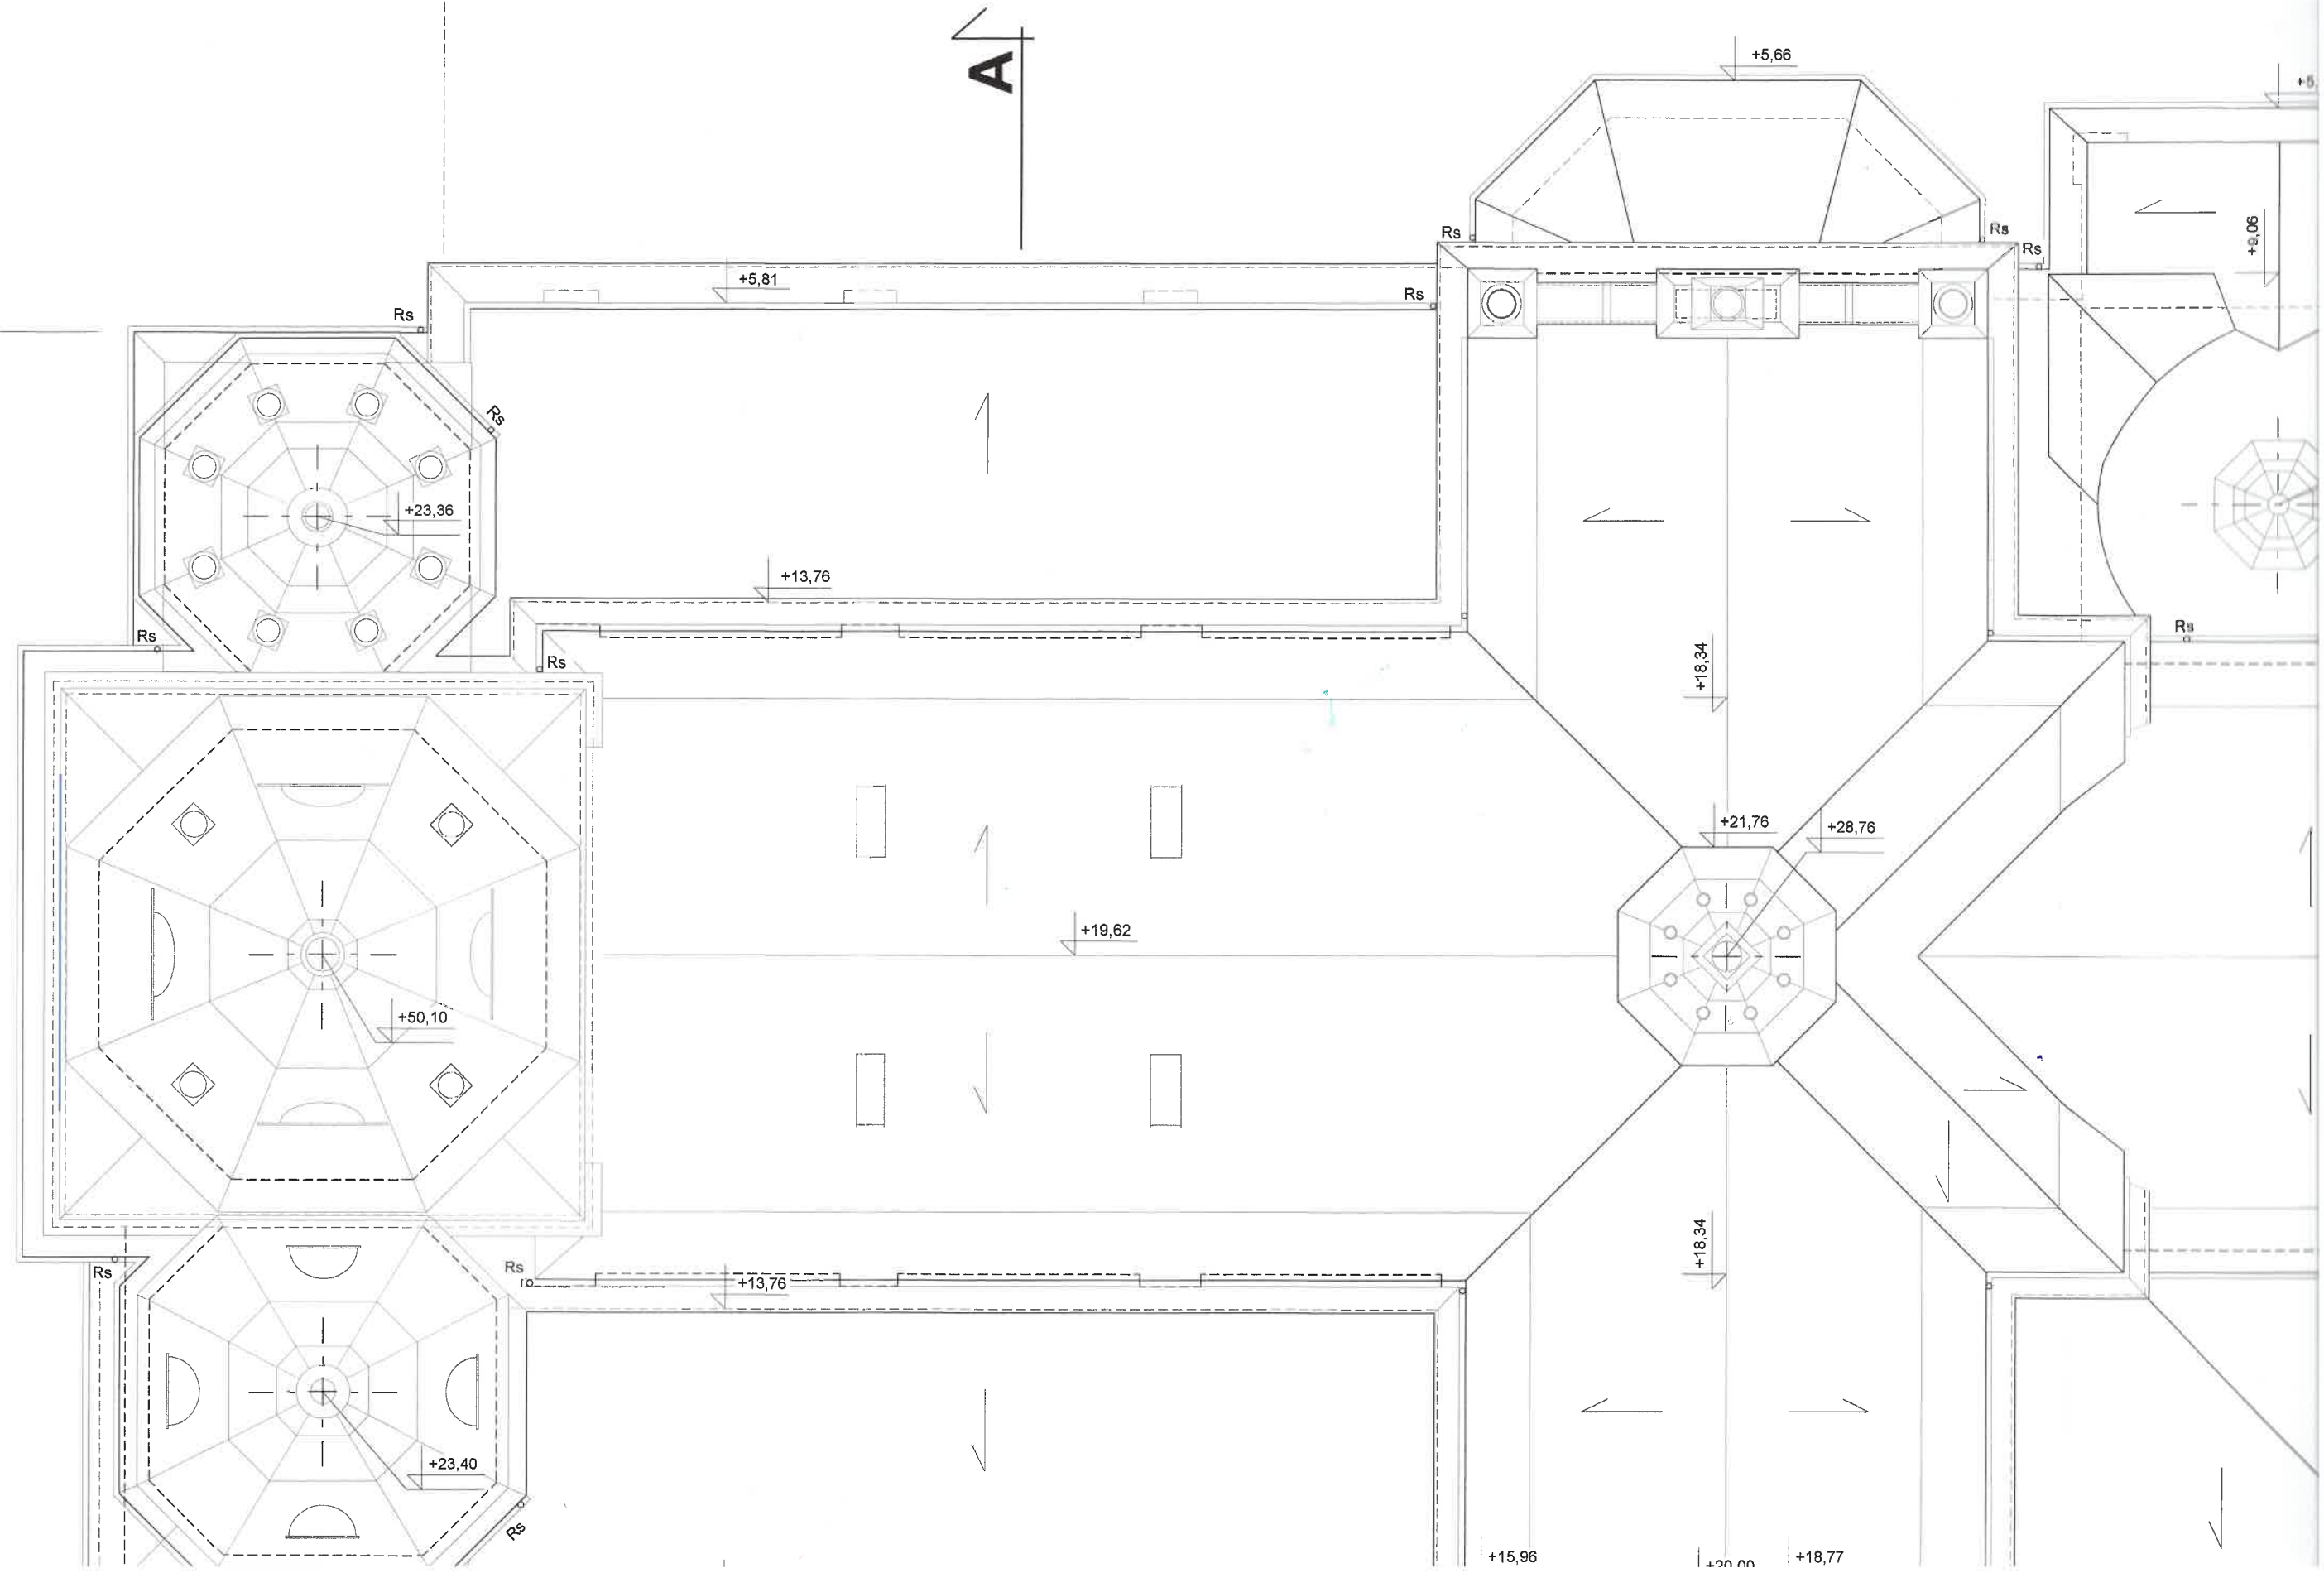

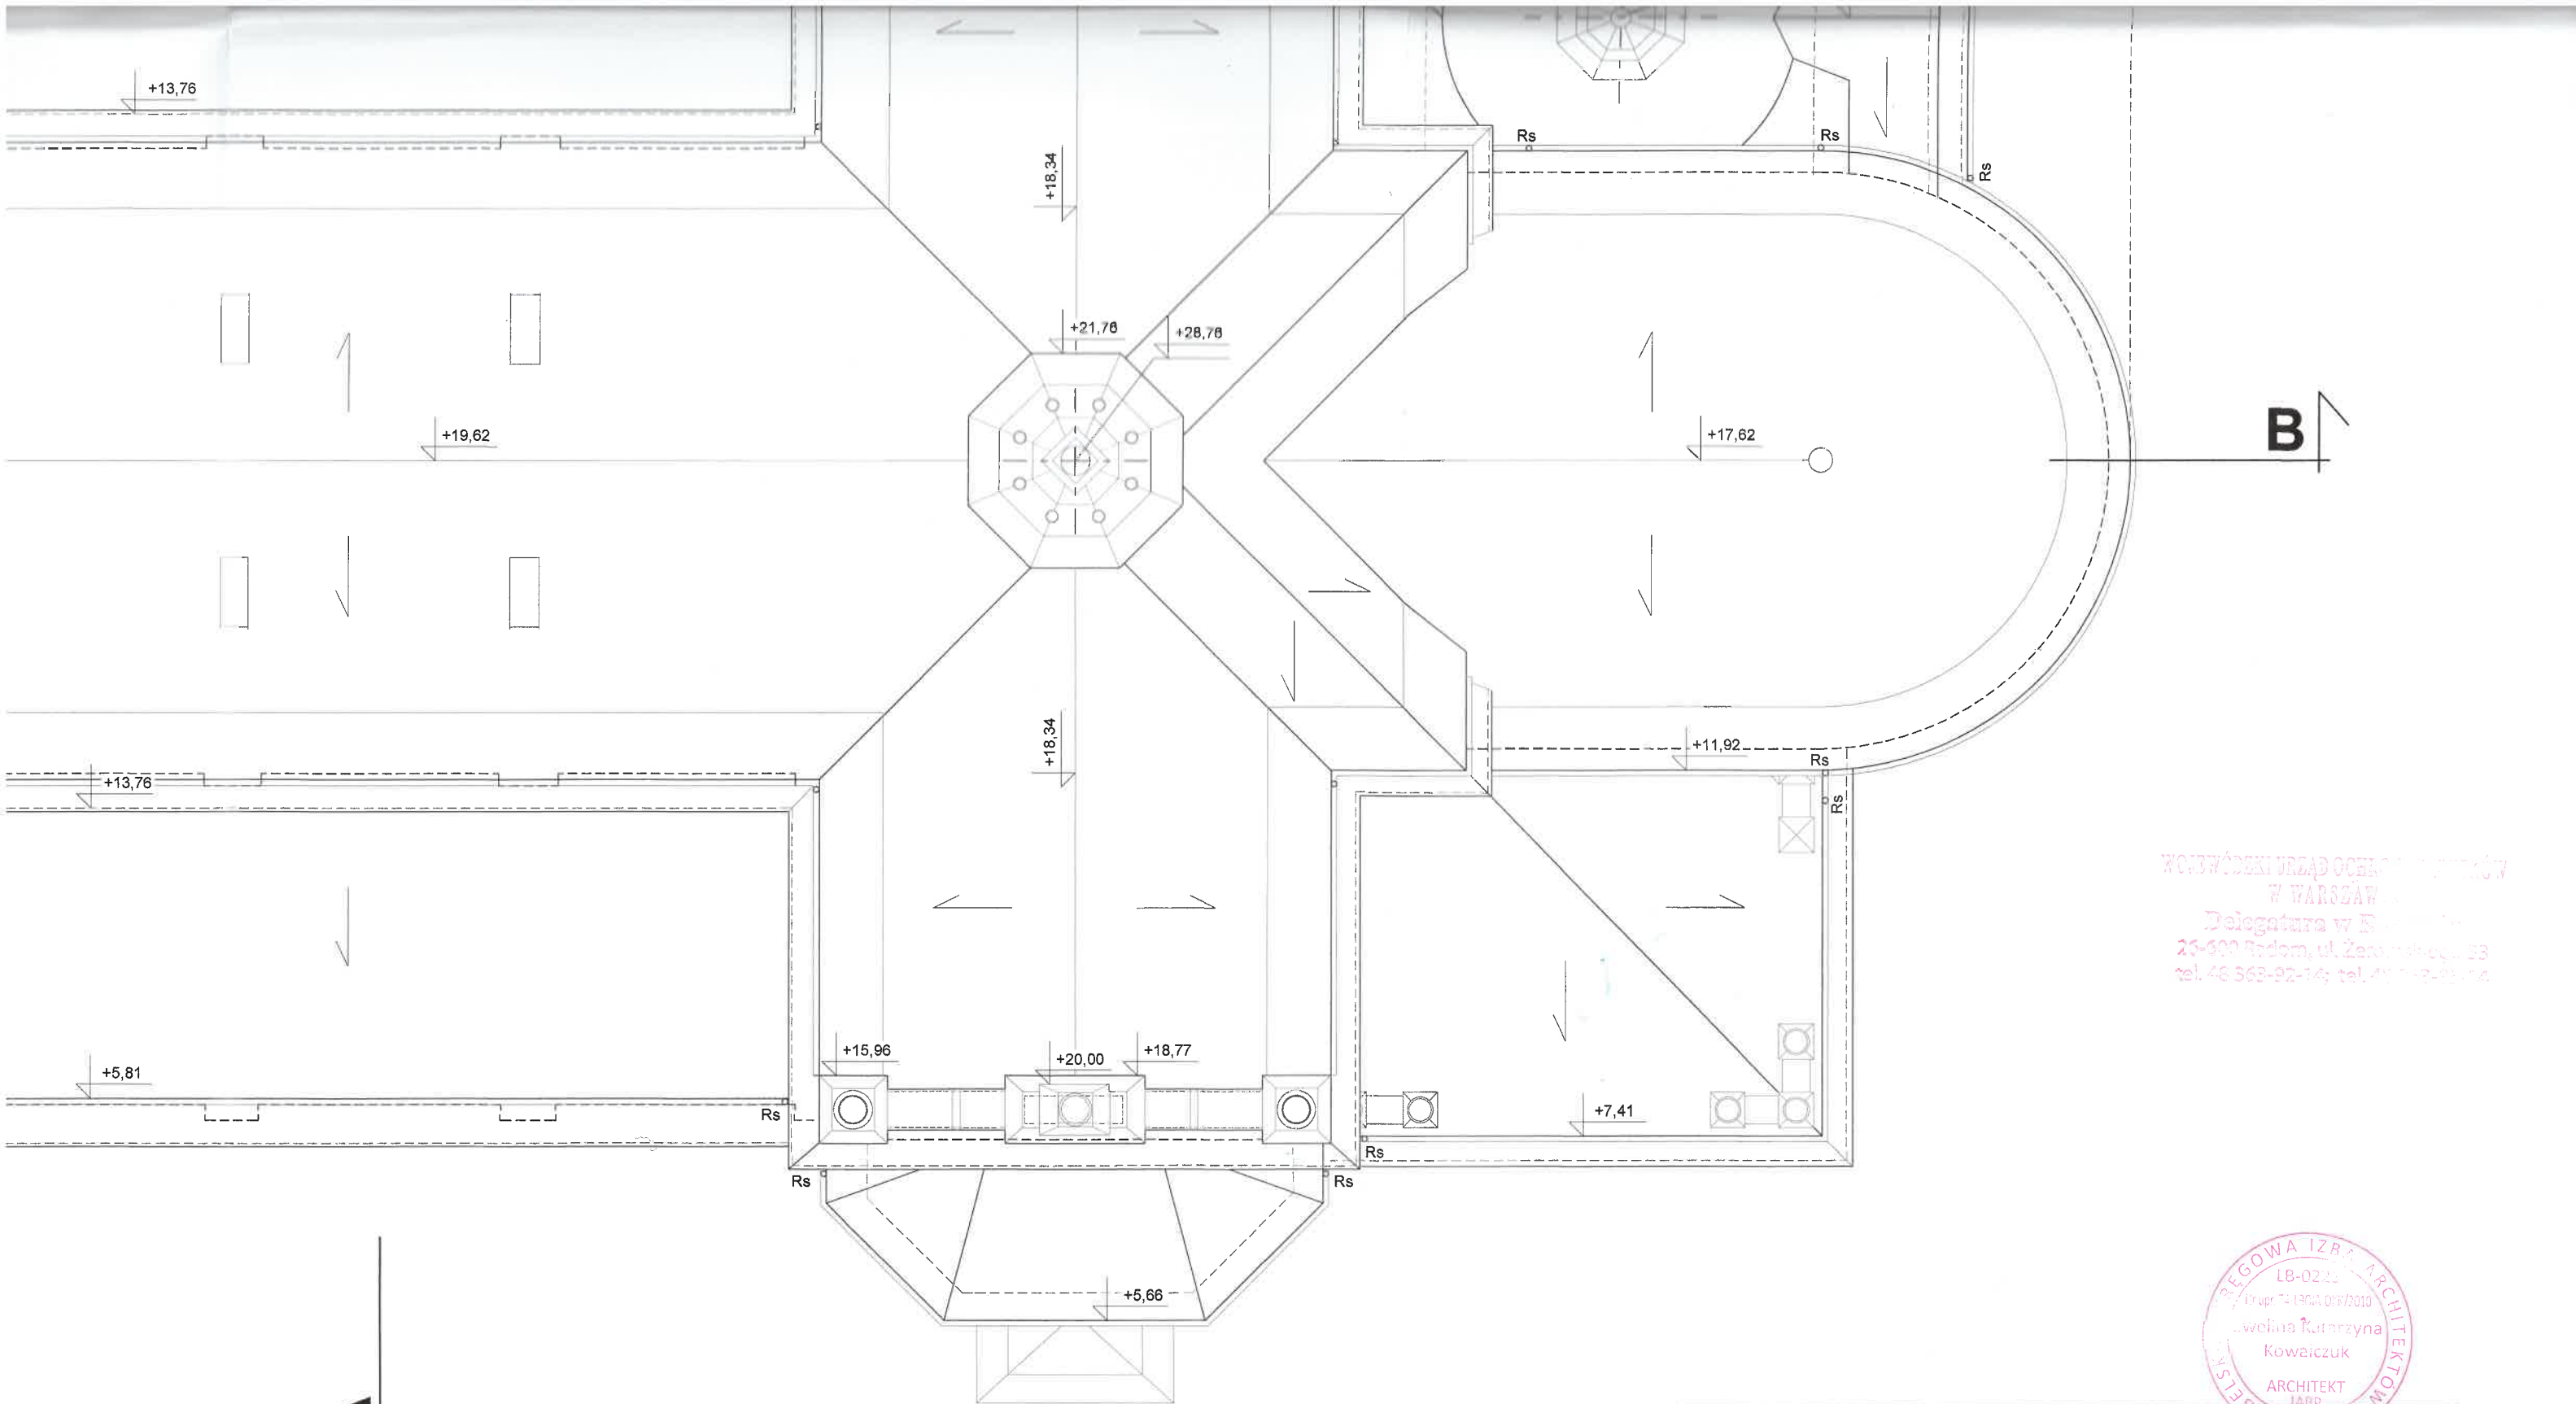



WOJEWÓDZKI URZĄD OCHRONY ŚRODOWISKA
W WARSZAWIE
Delegatura w Białymostku
25-600 Radom, ul. Żeromskiego 53
tel. 48 363-92-14; tel. 48 363-93-14



 ISO Krzysztof Orzelski 28-236 Rytwiary, ul. Niwy 62 tel. +48 606 350 484; biuro@isorzelski.pl	Obiekt:	KOŚCIÓŁ PW. ŚW. BARBARY W PIONKACH PROJEKT REMONTU ELEWACJI I SCHODÓW WEJŚCIOWYCH, WYMIANY ŚLUSARKI I STOLARKI OKIENNEJ, RENOWACJI STOLARKI OKIENNEJ I DRZWIOWEJ, WYMIANY CZĘŚCI POKRYCIA DACHOWEGO ORAZ MONTAŻU PRZEGRÓD PRZESZKLONYCH Z DRZWIAMI W PRZEDSIÖNKACH DO NAW BOCZNYCH działka nr ewid. 1607/2, Pionki	Nr rys.: 33
	Adres:	PARAFIA PW. ŚW. BARBARY Al. Jana Pawła II 1, 26-670 Pionki	Skala: 1:100
	Investor:		Data: 2023-06
	Rysunek:	DACH -PROJEKT	
ARCHITEKTURA	Projektant:	mgr inż. arch. Ewelina Kowalczyk 74/LBOIA-OKK/2010	
	Sprawdzający:	mgr inż. arch. Piotr Drzymalski 315/SWOKK/2018	


POKRYCIE NA WIEŻACH BEZ ZMIAN

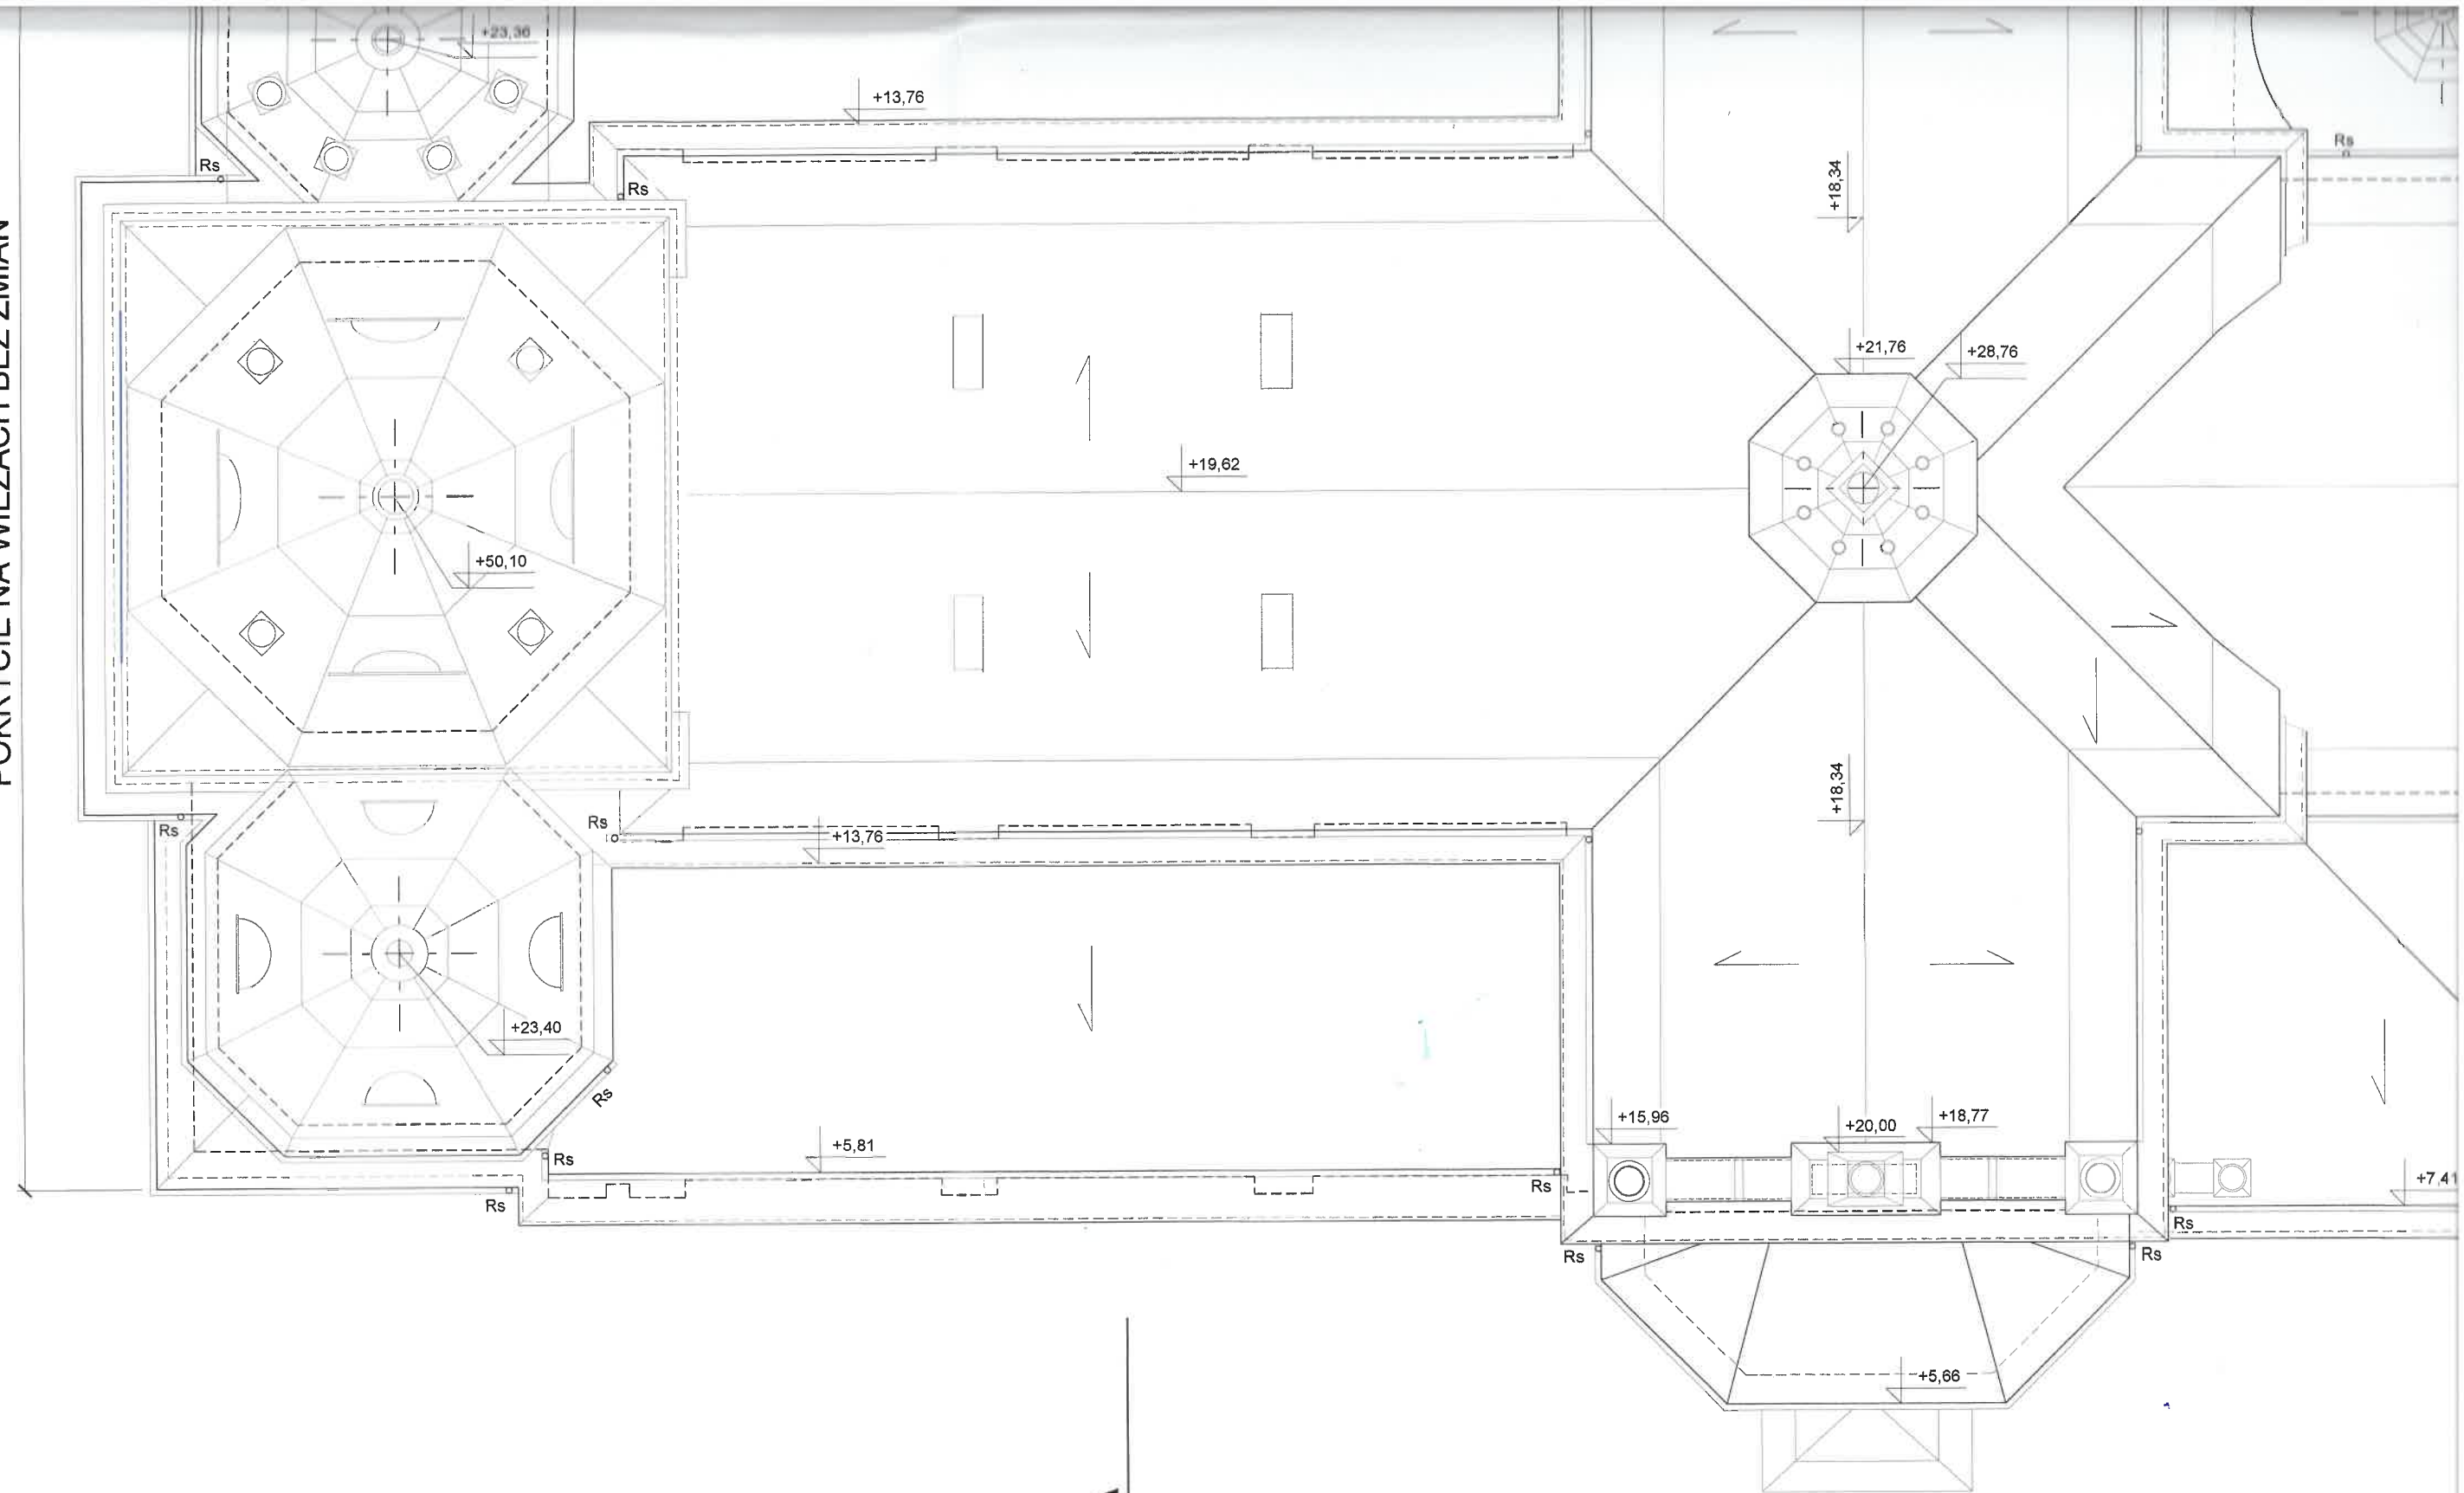

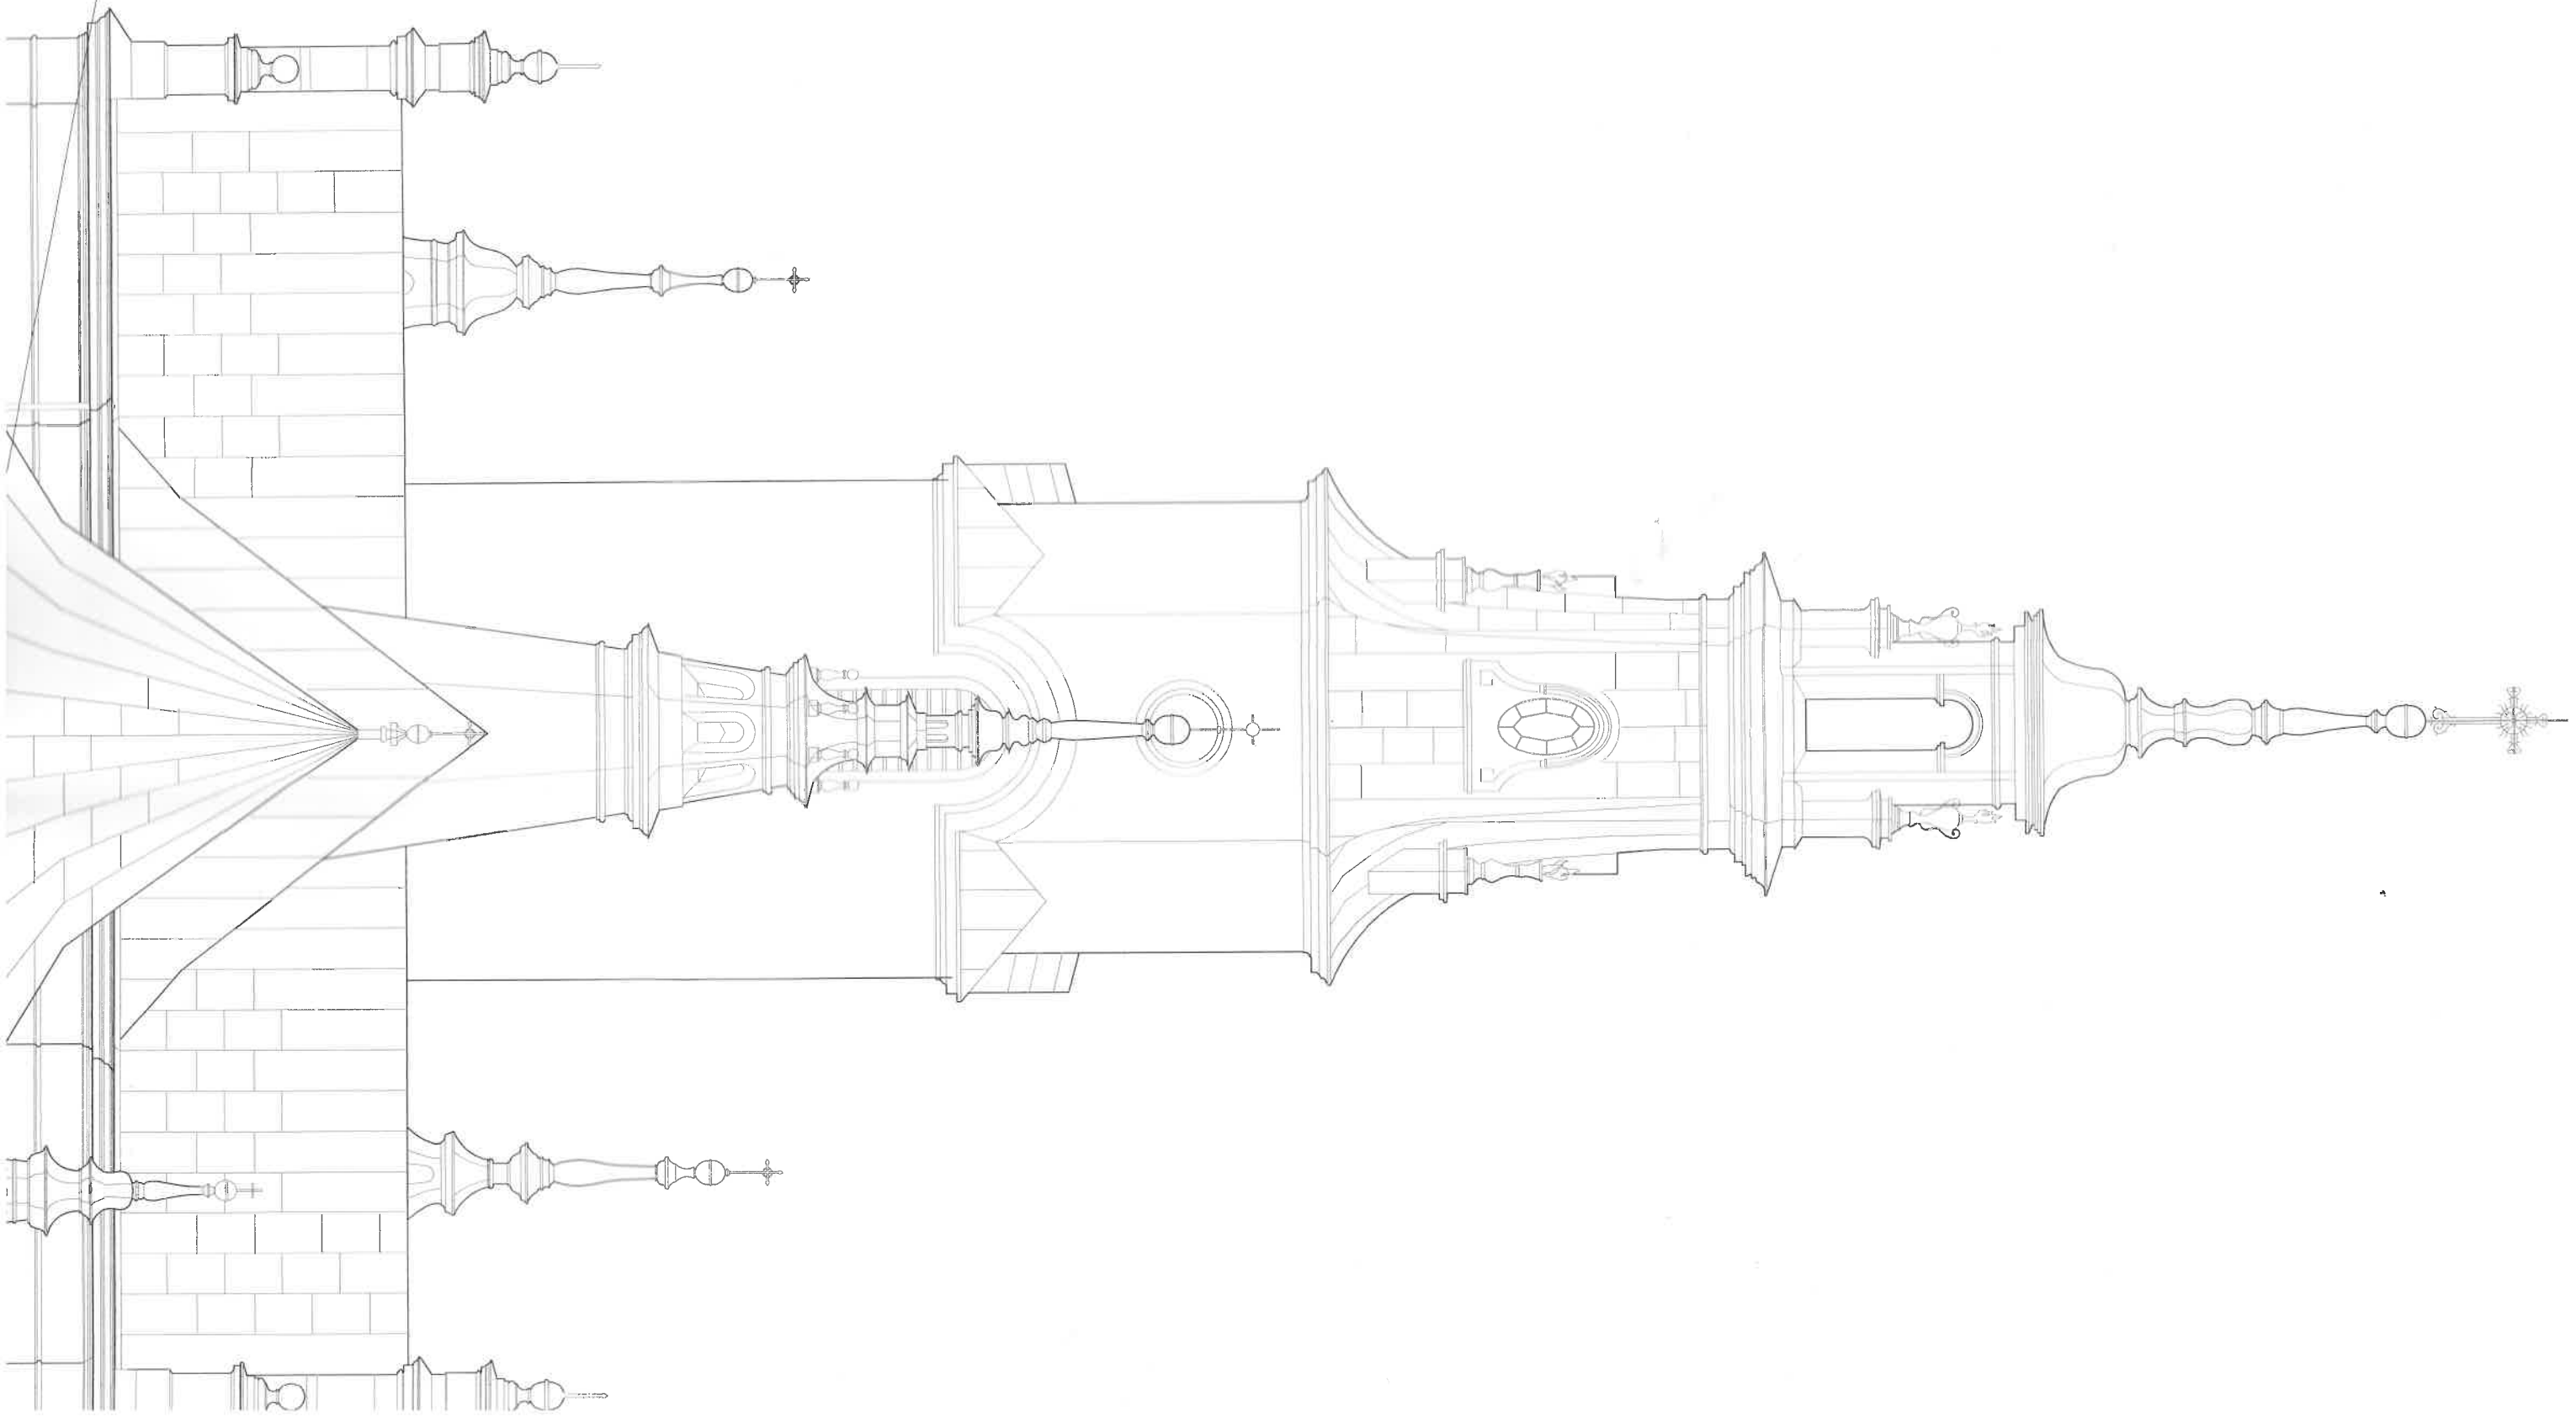

złuszczona powłoka malarska
gzyms nr1
do renowacji

złuszczona powłoka malarska

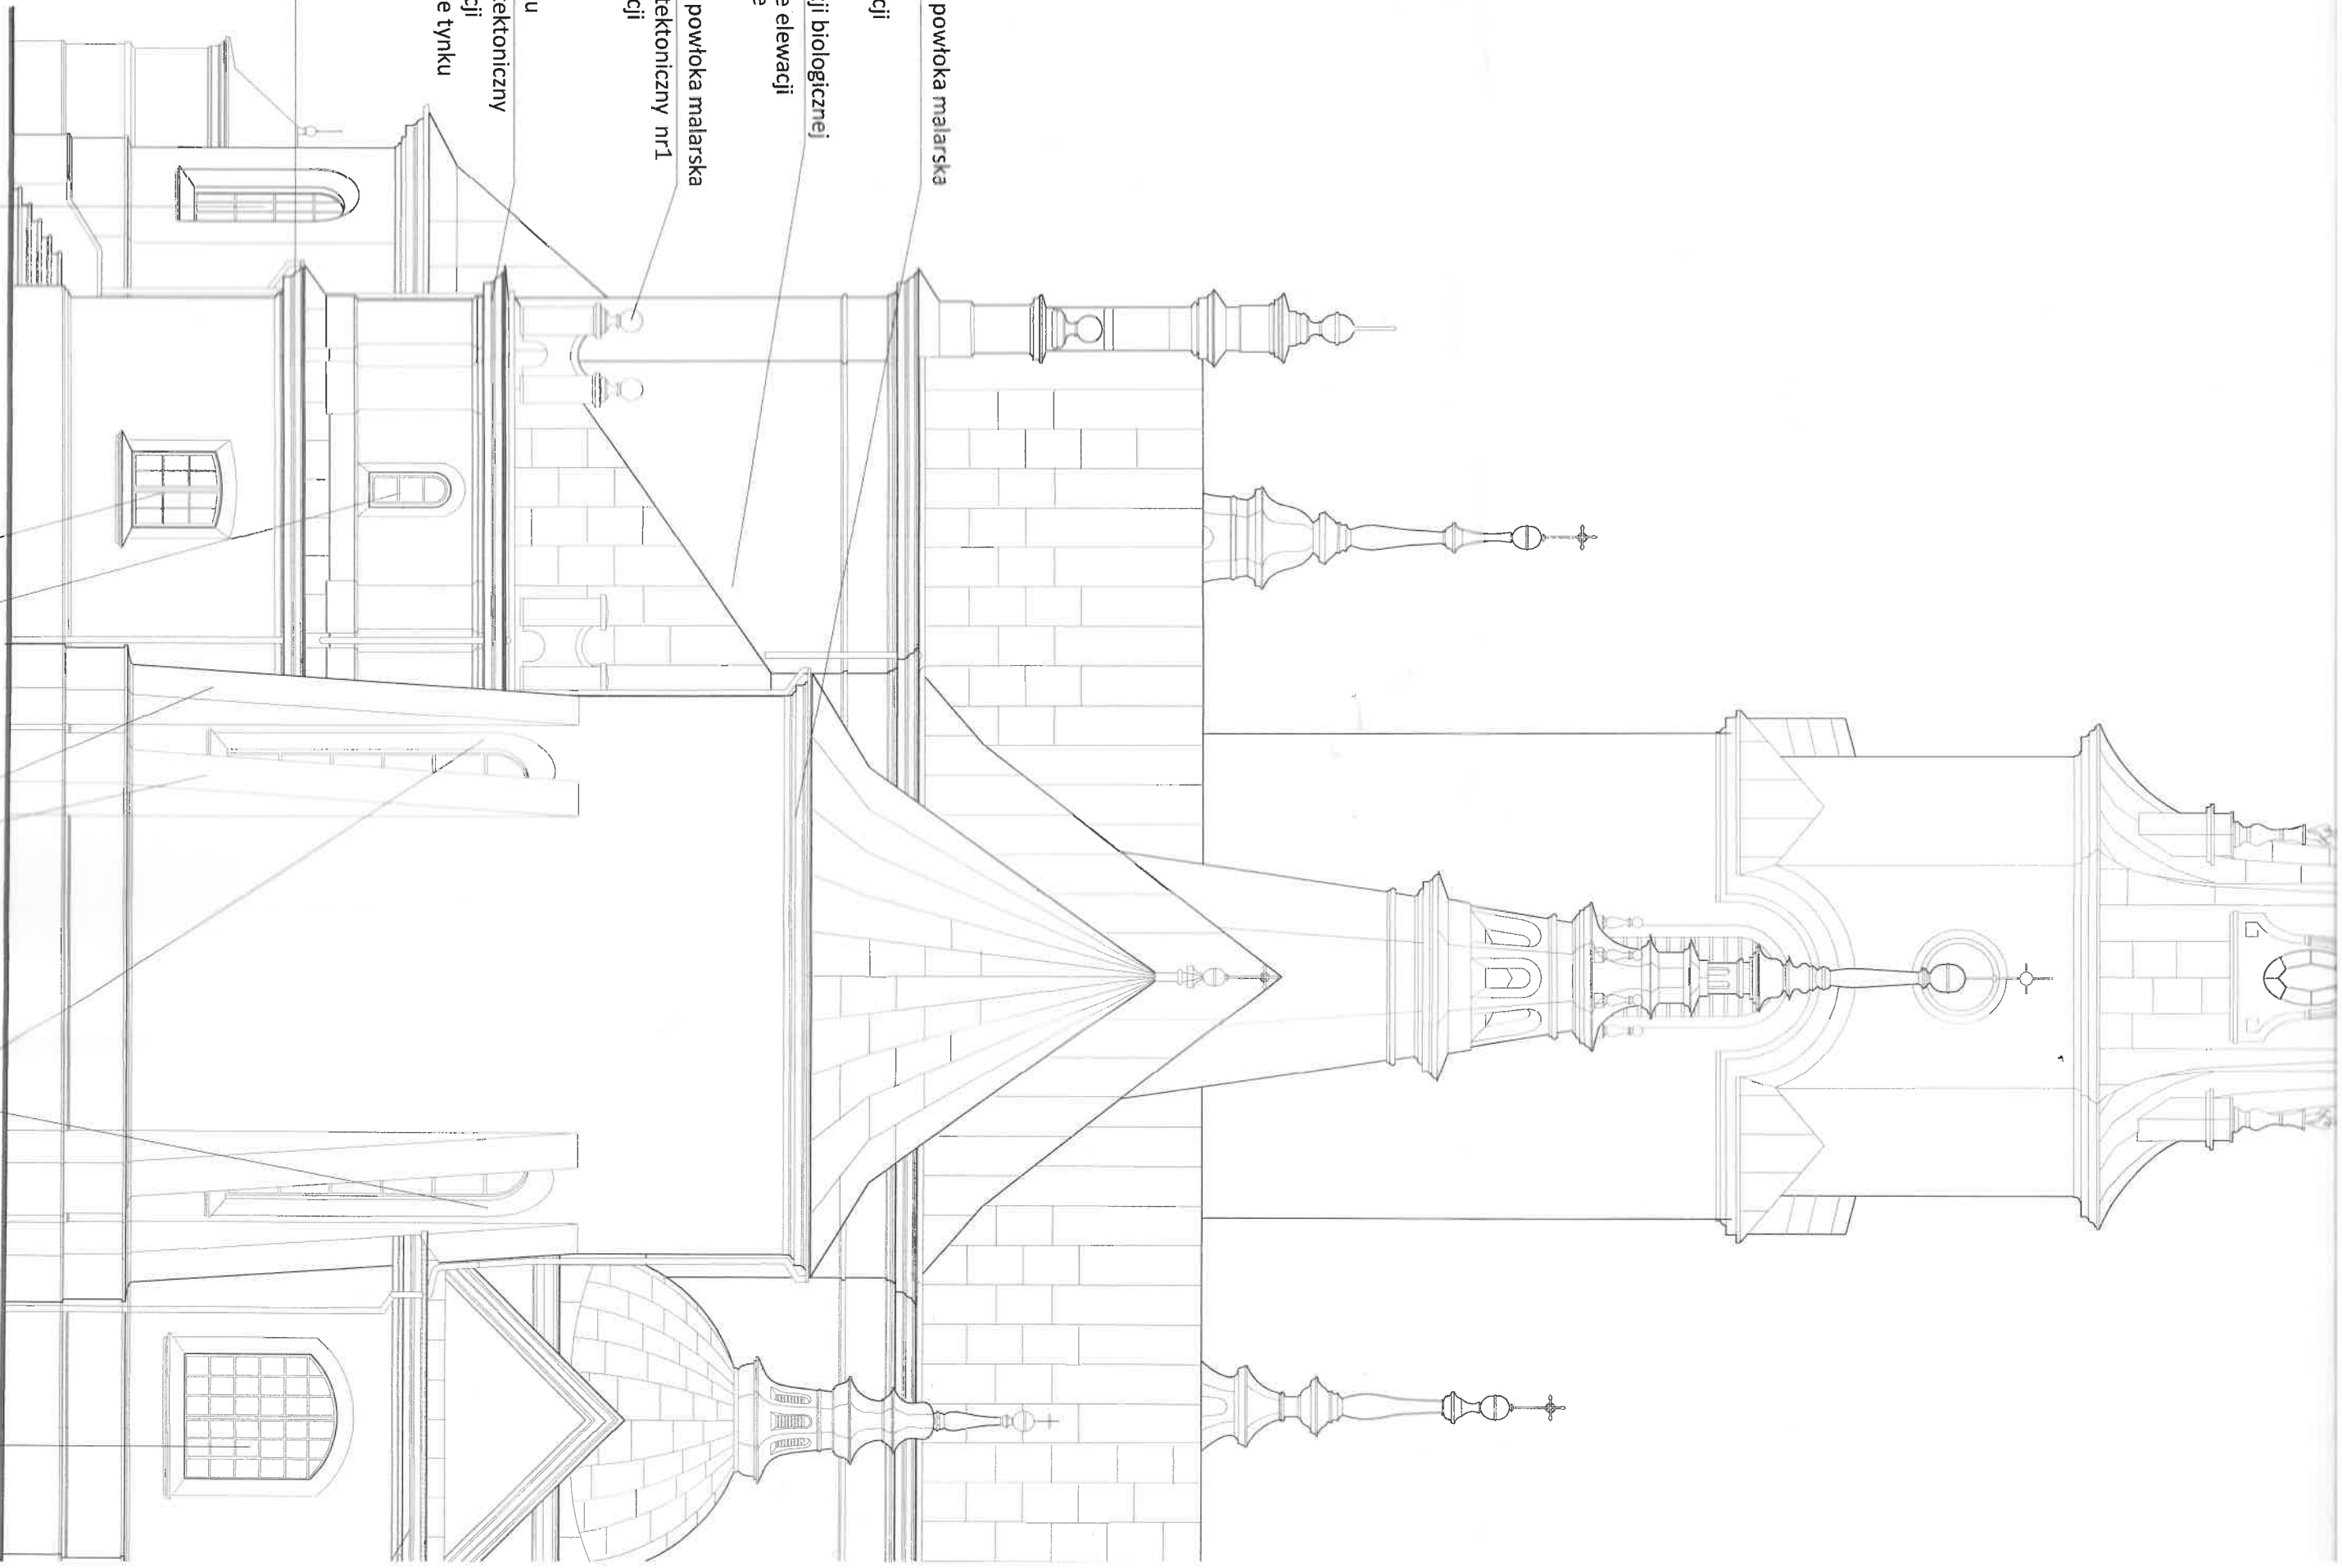

złuszczona powłoka malarska
gzyms nr1
do renowacji

ślady korozji biologicznej
czyszczenie elewacji
malowanie

złuszczona powłoka malarska
detal architektoniczny nr1
do renowacji

gzyms nr 3
ubytki tynku
detal architektoniczny
do renowacji
odtworzenie tynku
malowanie

gzyms nr 2
malowanie

ELEWACJA POŁUDNIOWO - WSCHODNIA

okna projektowane


stolarka okienna
do renowacji

złuszczona powłoka malarska
malowanie

okna projektowane

widoczne zabrudzenia
i warstwa farby elewacyjnej


czyszczenie okładziny kamiennej

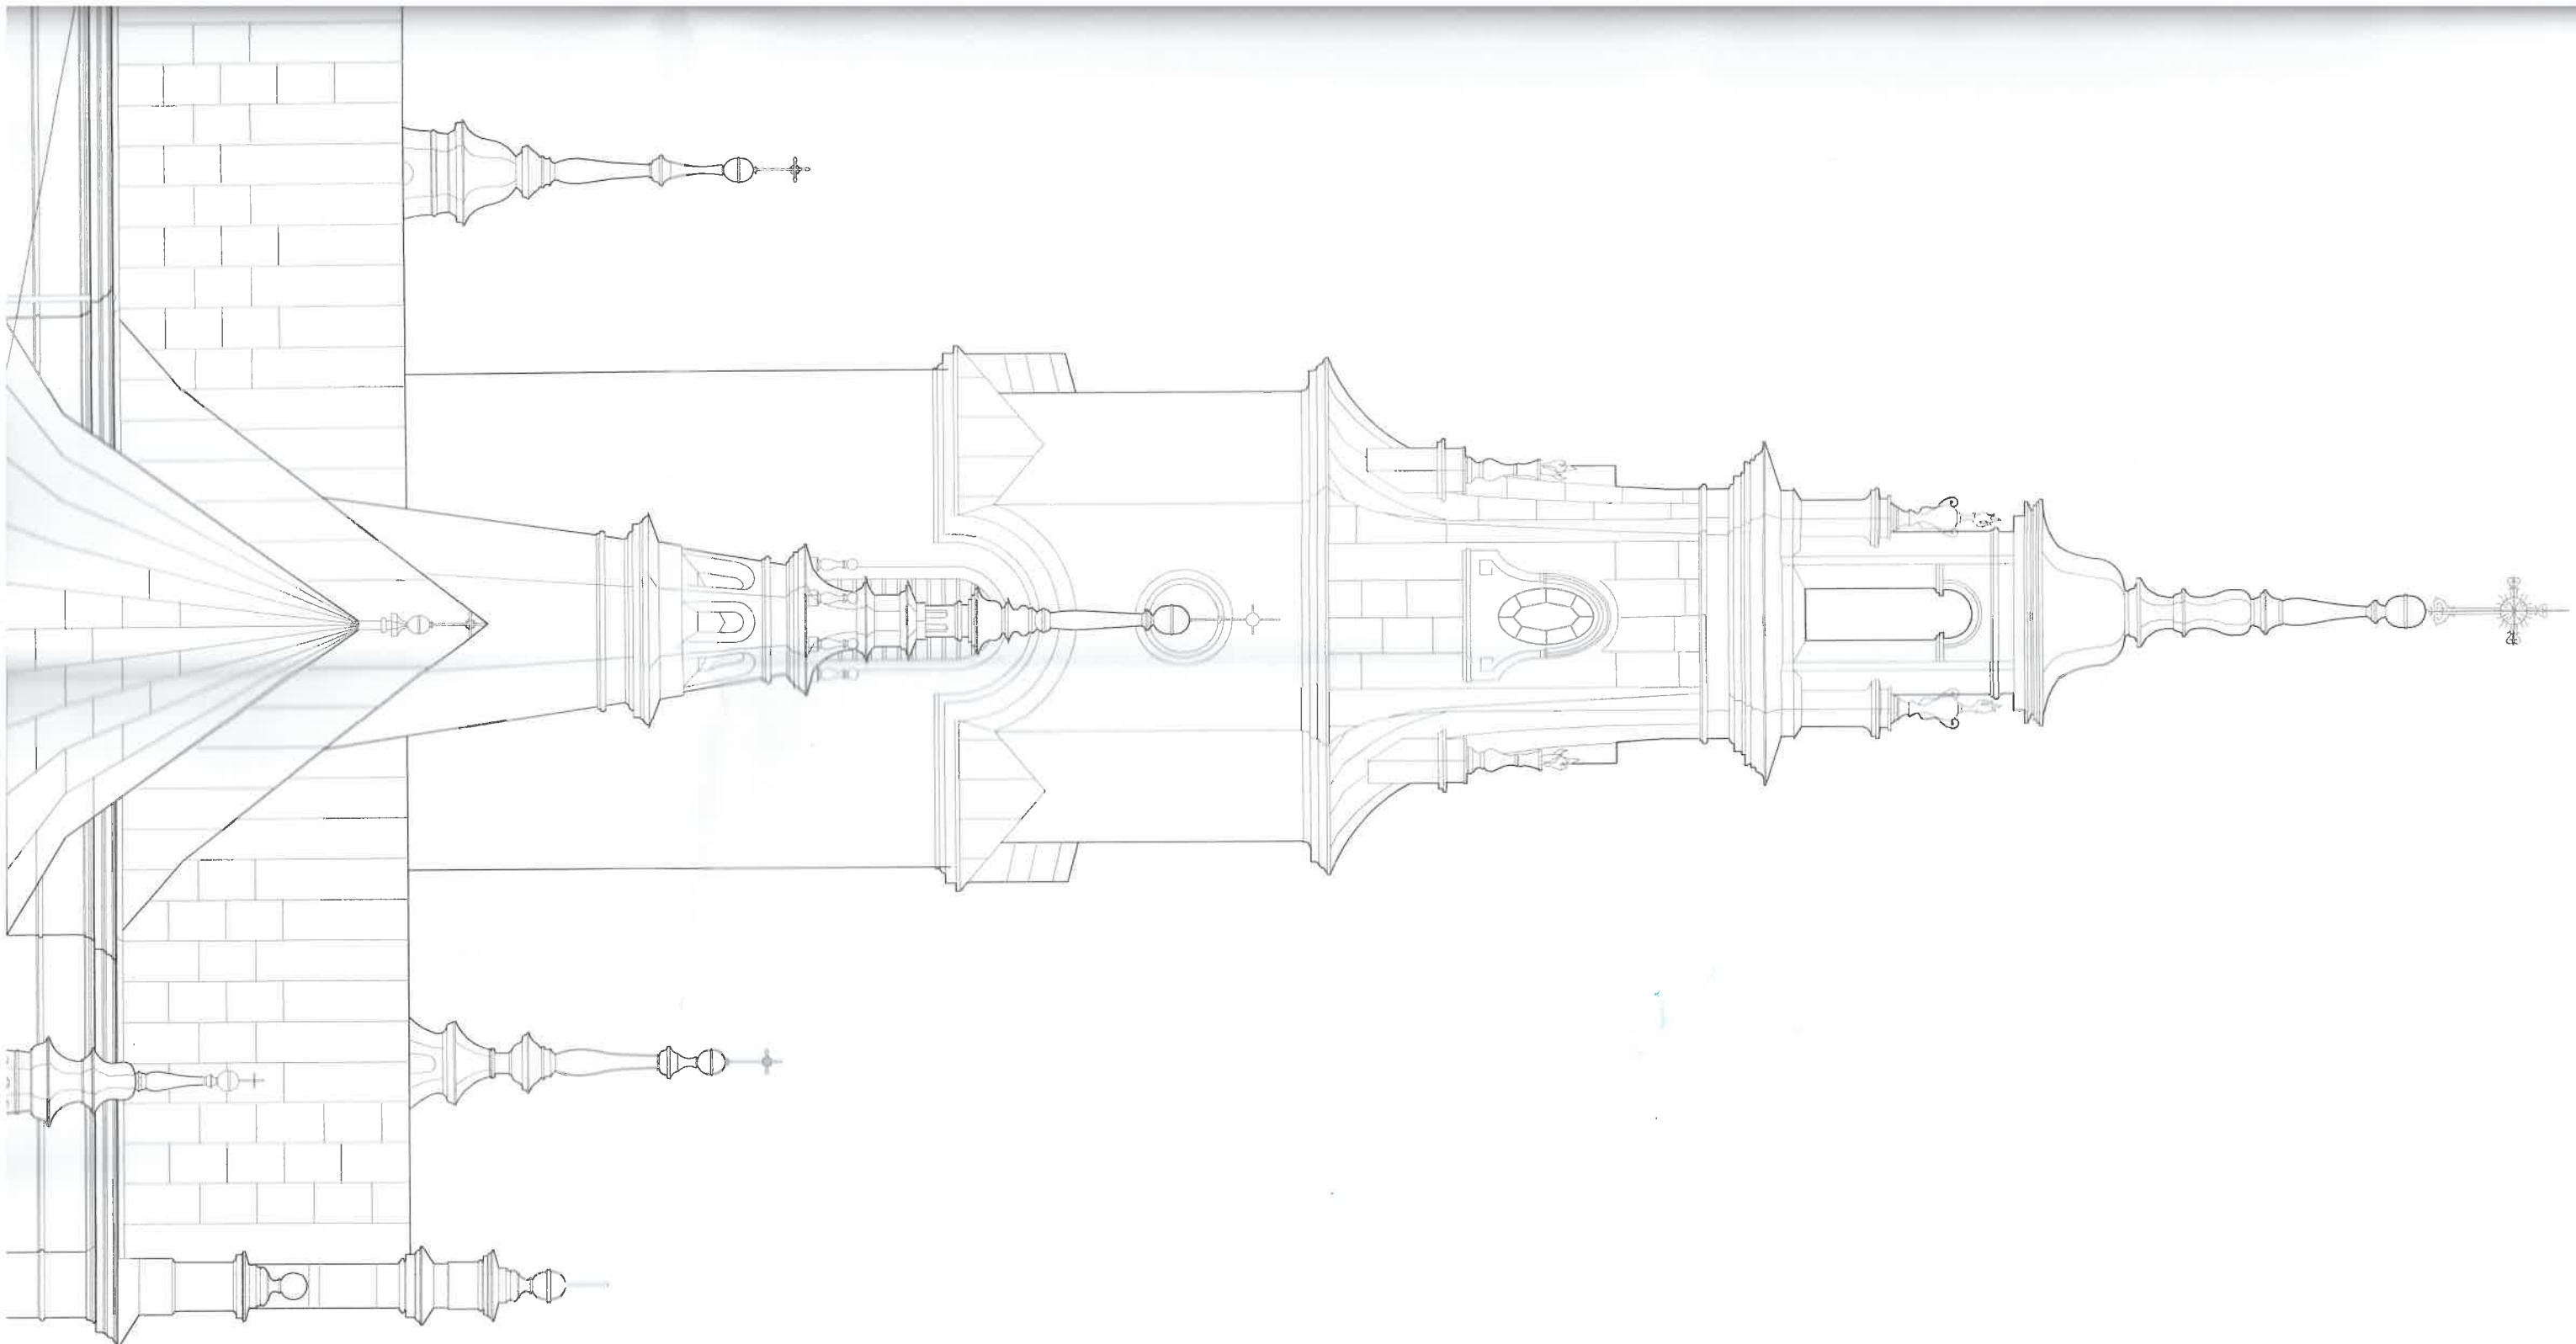

ubytki w tynku gzyn
złuszczone powłoka
odtworzenie tynku,

ubytki w tynku
złuszczone powłoka
odtworzenie tynku,

ślady korozji biologic
czyszczenie elewacji

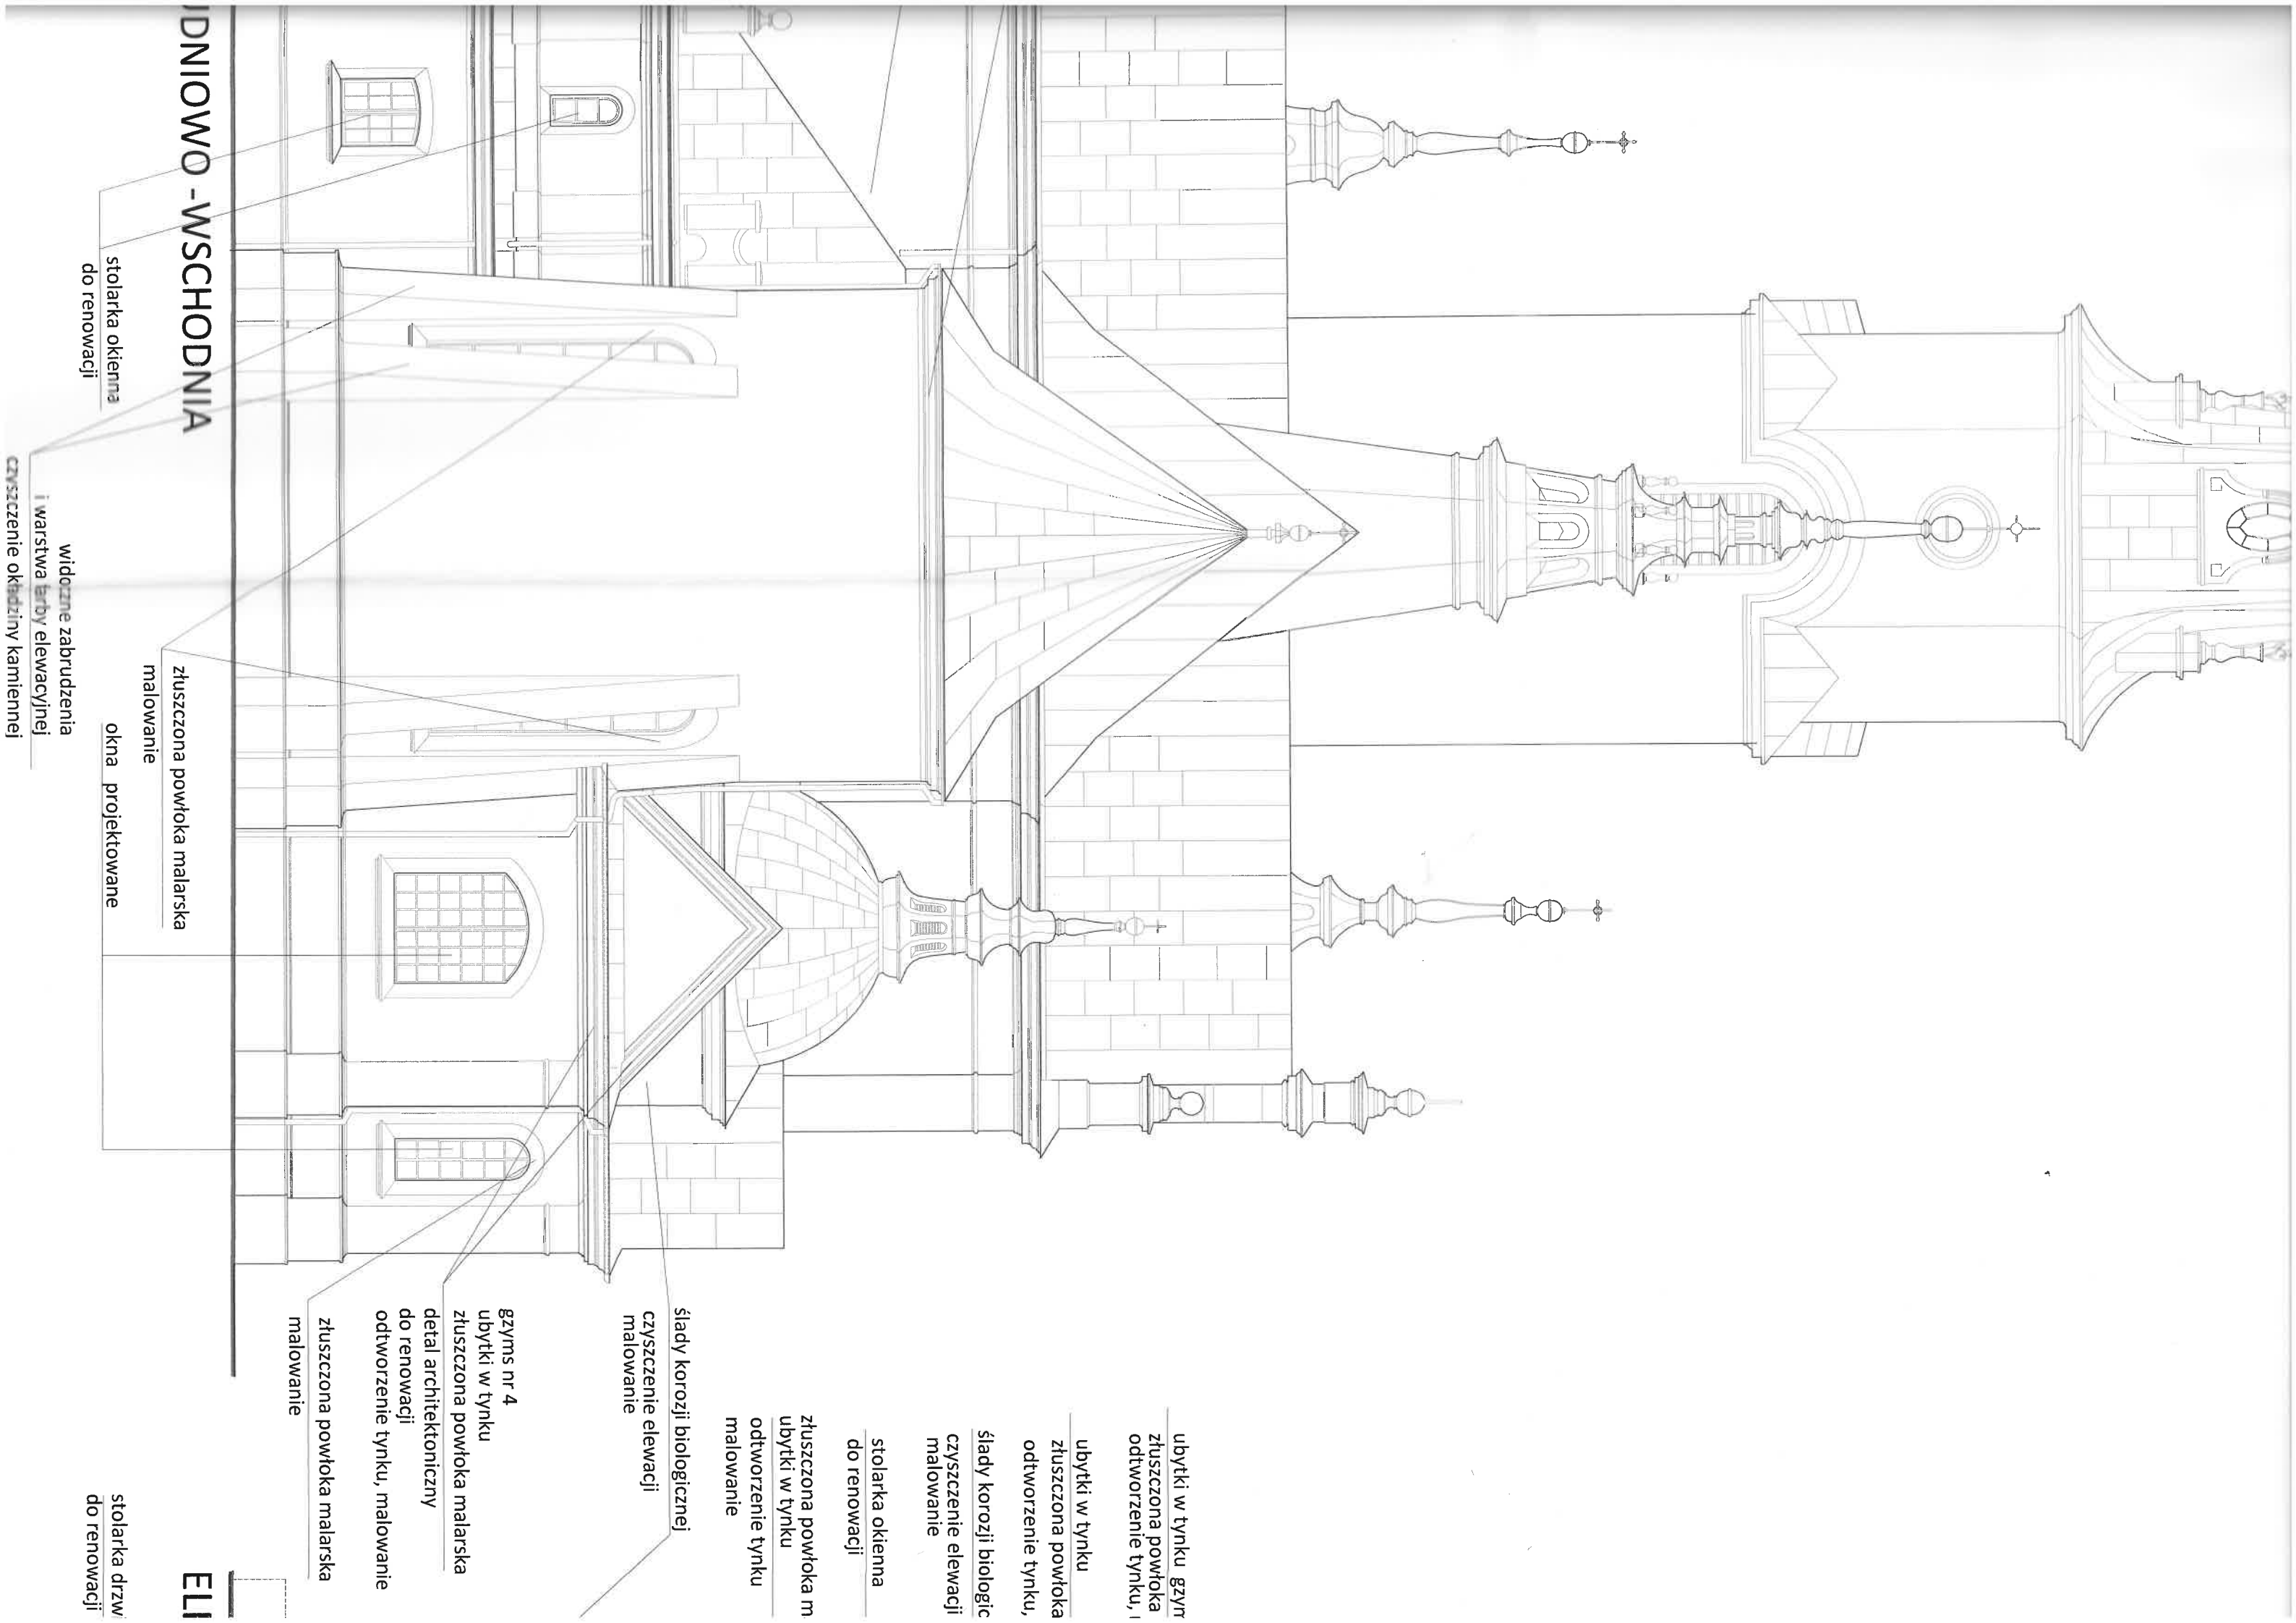

WIDNIOWO - WSCHODNIA

stolarstwo okienne
do renowacji

złuszczonej powłoki malarskiej
malowanie

okna projektowane

gzyms nr 4
ubytki w tynku
złuszczonej powłoki malarskiej
detal architektoniczny
do renowacji
odtworzenie tynku, malowanie

złuszczonej powłoki malarskiej
malowanie

ślady korozji biologicznej
czyszczenie elewacji
malowanie

złuszczonej powłoki malarskiej
ubytki w tynku
odtworzenie tynku
malowanie

stolarstwo okienne
do renowacji


ślady korozji biologicznej
czyszczenie elewacji
malowanie

ubytki w tynku
złuszczonej powłoki malarskiej
odtworzenie tynku,
malowanie

ubytki w tynku
złuszczonej powłoki malarskiej
odtworzenie tynku,
malowanie

stolarstwo drzwi
do renowacji

ELI

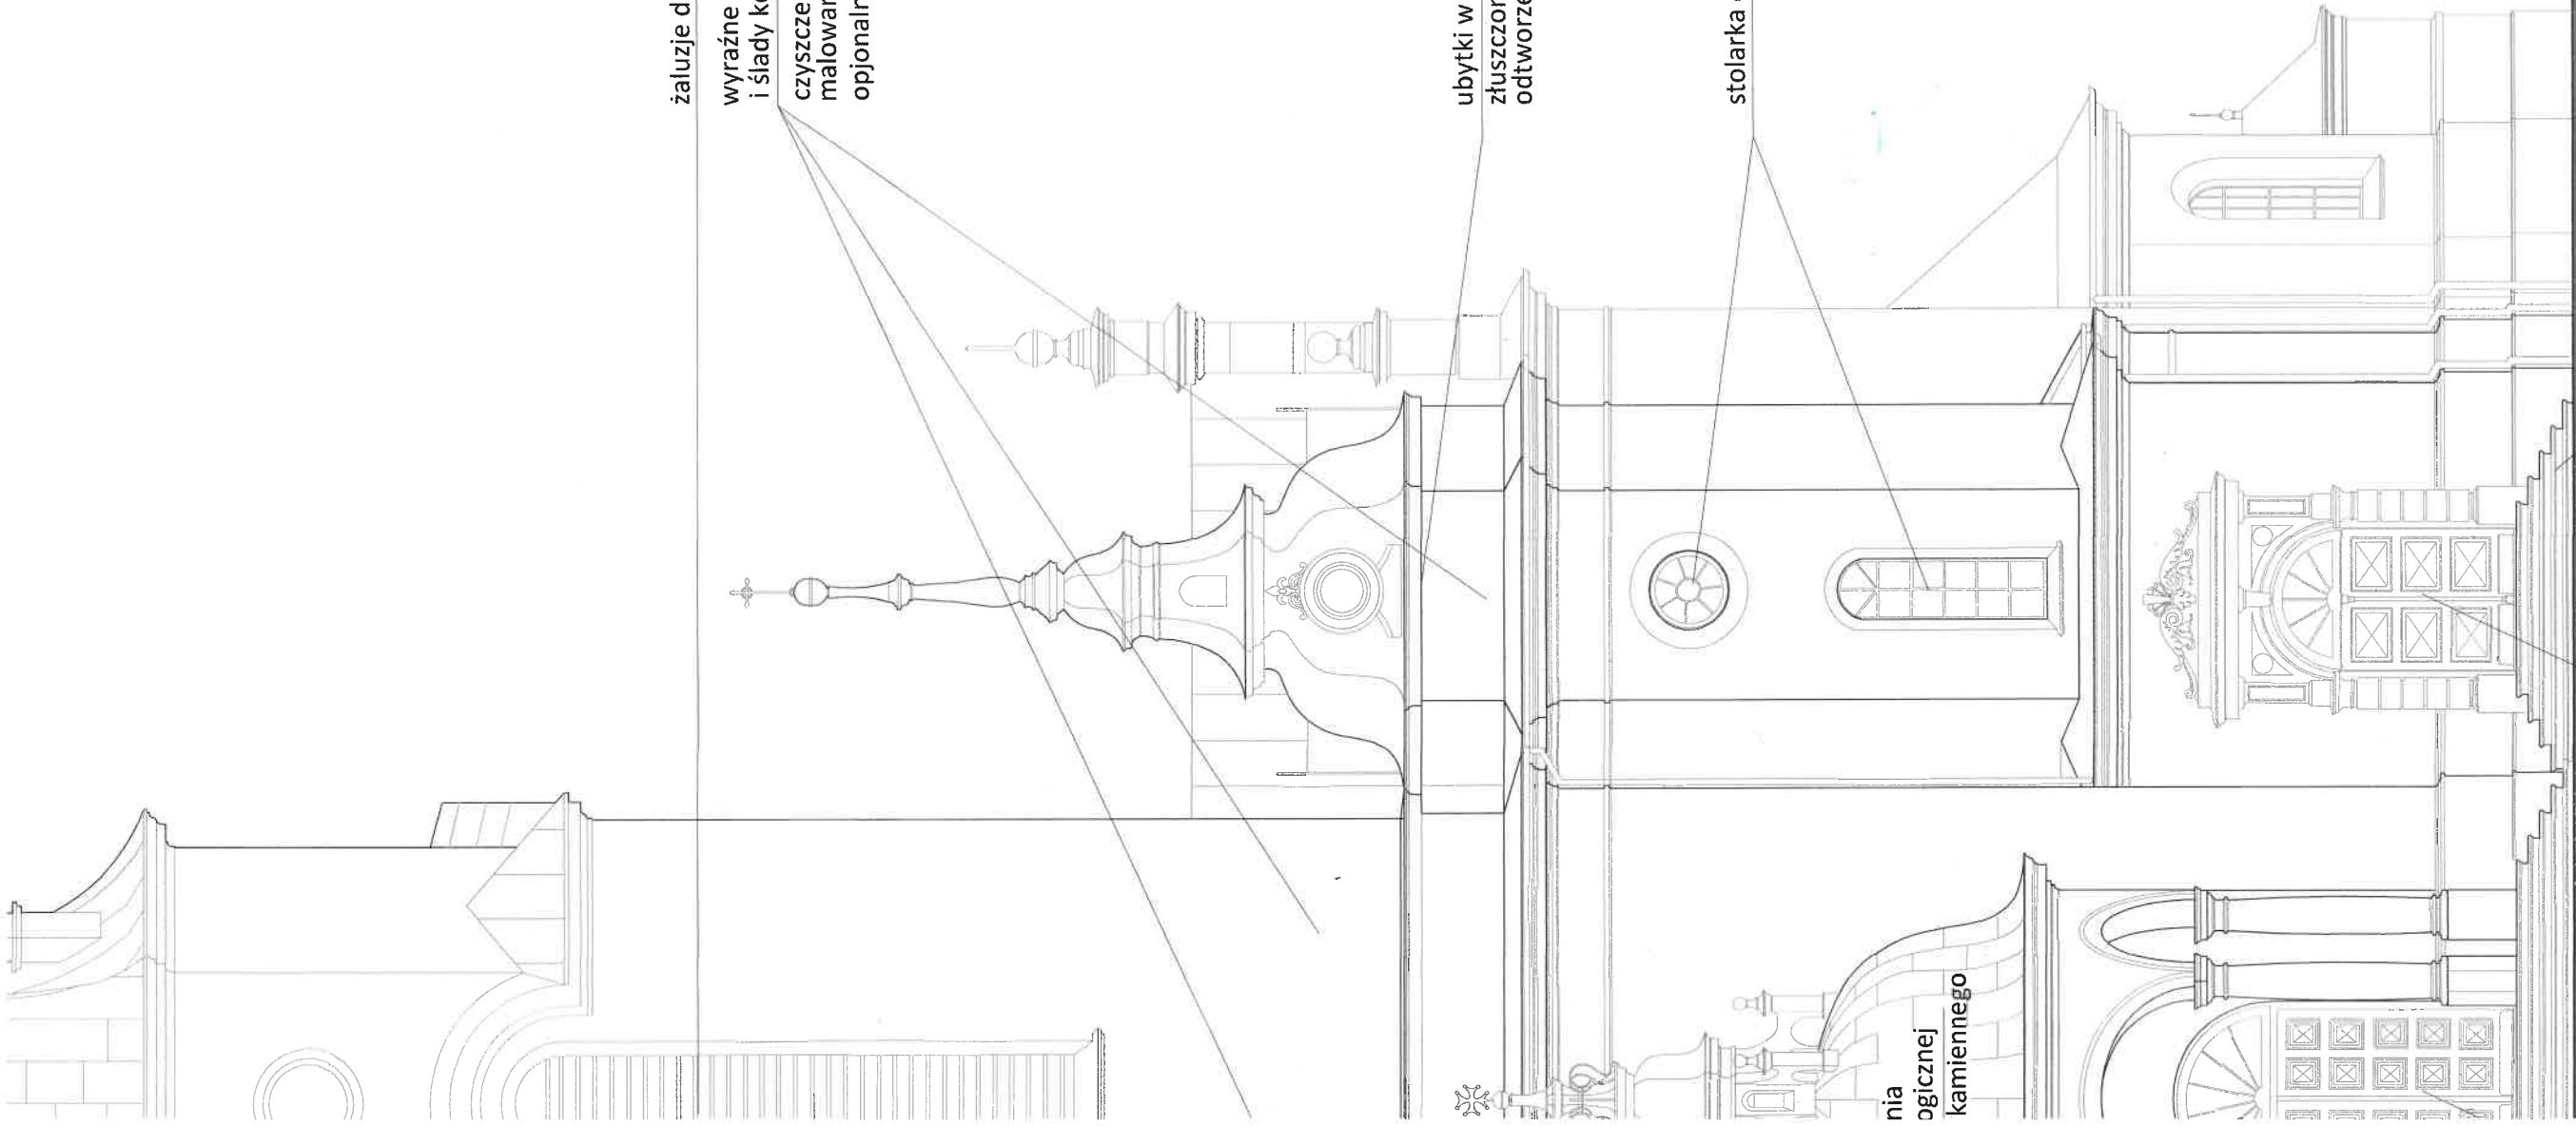


nia
ogicznej
kamiennego

WYKONANIE PRAC
W WARSZAWIE
Dziękuję za
20-03-2018, ul. Żelazna 13
tel. 48 303 32 14; tel. 48 363 32 14



ISO Krzysztof Orzełski 28-236 Rybniany, ul. Nivy 62 tel. +48 605 350 484, biuro@isozelski.pl	
ARCHITEKTURA	

Obiekt:	KOŚCIÓŁ PW. ŚW. BARBARY W PIONKACH PROJEKT REMONTU ELEWACJI I SCHODÓW WEJŚCIOWYCH, WYMIANY ŚLUSIARKI I STOLARKI OKIENNEJ, RENOWACJI STOLARKI OKIENNEJ I DRZWIOWEJ, WYMIANY CZĘŚCI POŁUDNIOWO-DACHOWEGO CIĄG MONTAŻU PRZEGROD PRZESZKONCZĄCYCH DROGIAMI W PRZEDSIĘWZIENIACH DO NAW BOCZNYCH	Nr rys.: 34
Adres:	dzielnica nr ewid. 1607/2, Pionki	Skala: 1:100
Inwestor:	PARAFIA PW. ŚW. BARBARY Al. Jana Pawła II 1, 26-670 Pionki	Data: 2023-06
Rysunek:	ELEWACJE POŁUDNIOWO-ZACHODNIA POŁUDNIOWO-WSCHODNIA ZAKRES PLANOWANYCH PRAC	
Projektant:	mgr inż. arch. Ewelina Kowalczyk 74/LBOLA-OKK/2010	
Sprawdzający:	mgr inż. arch. Piotr Drzymalski 31/LSJMOKK/2018	

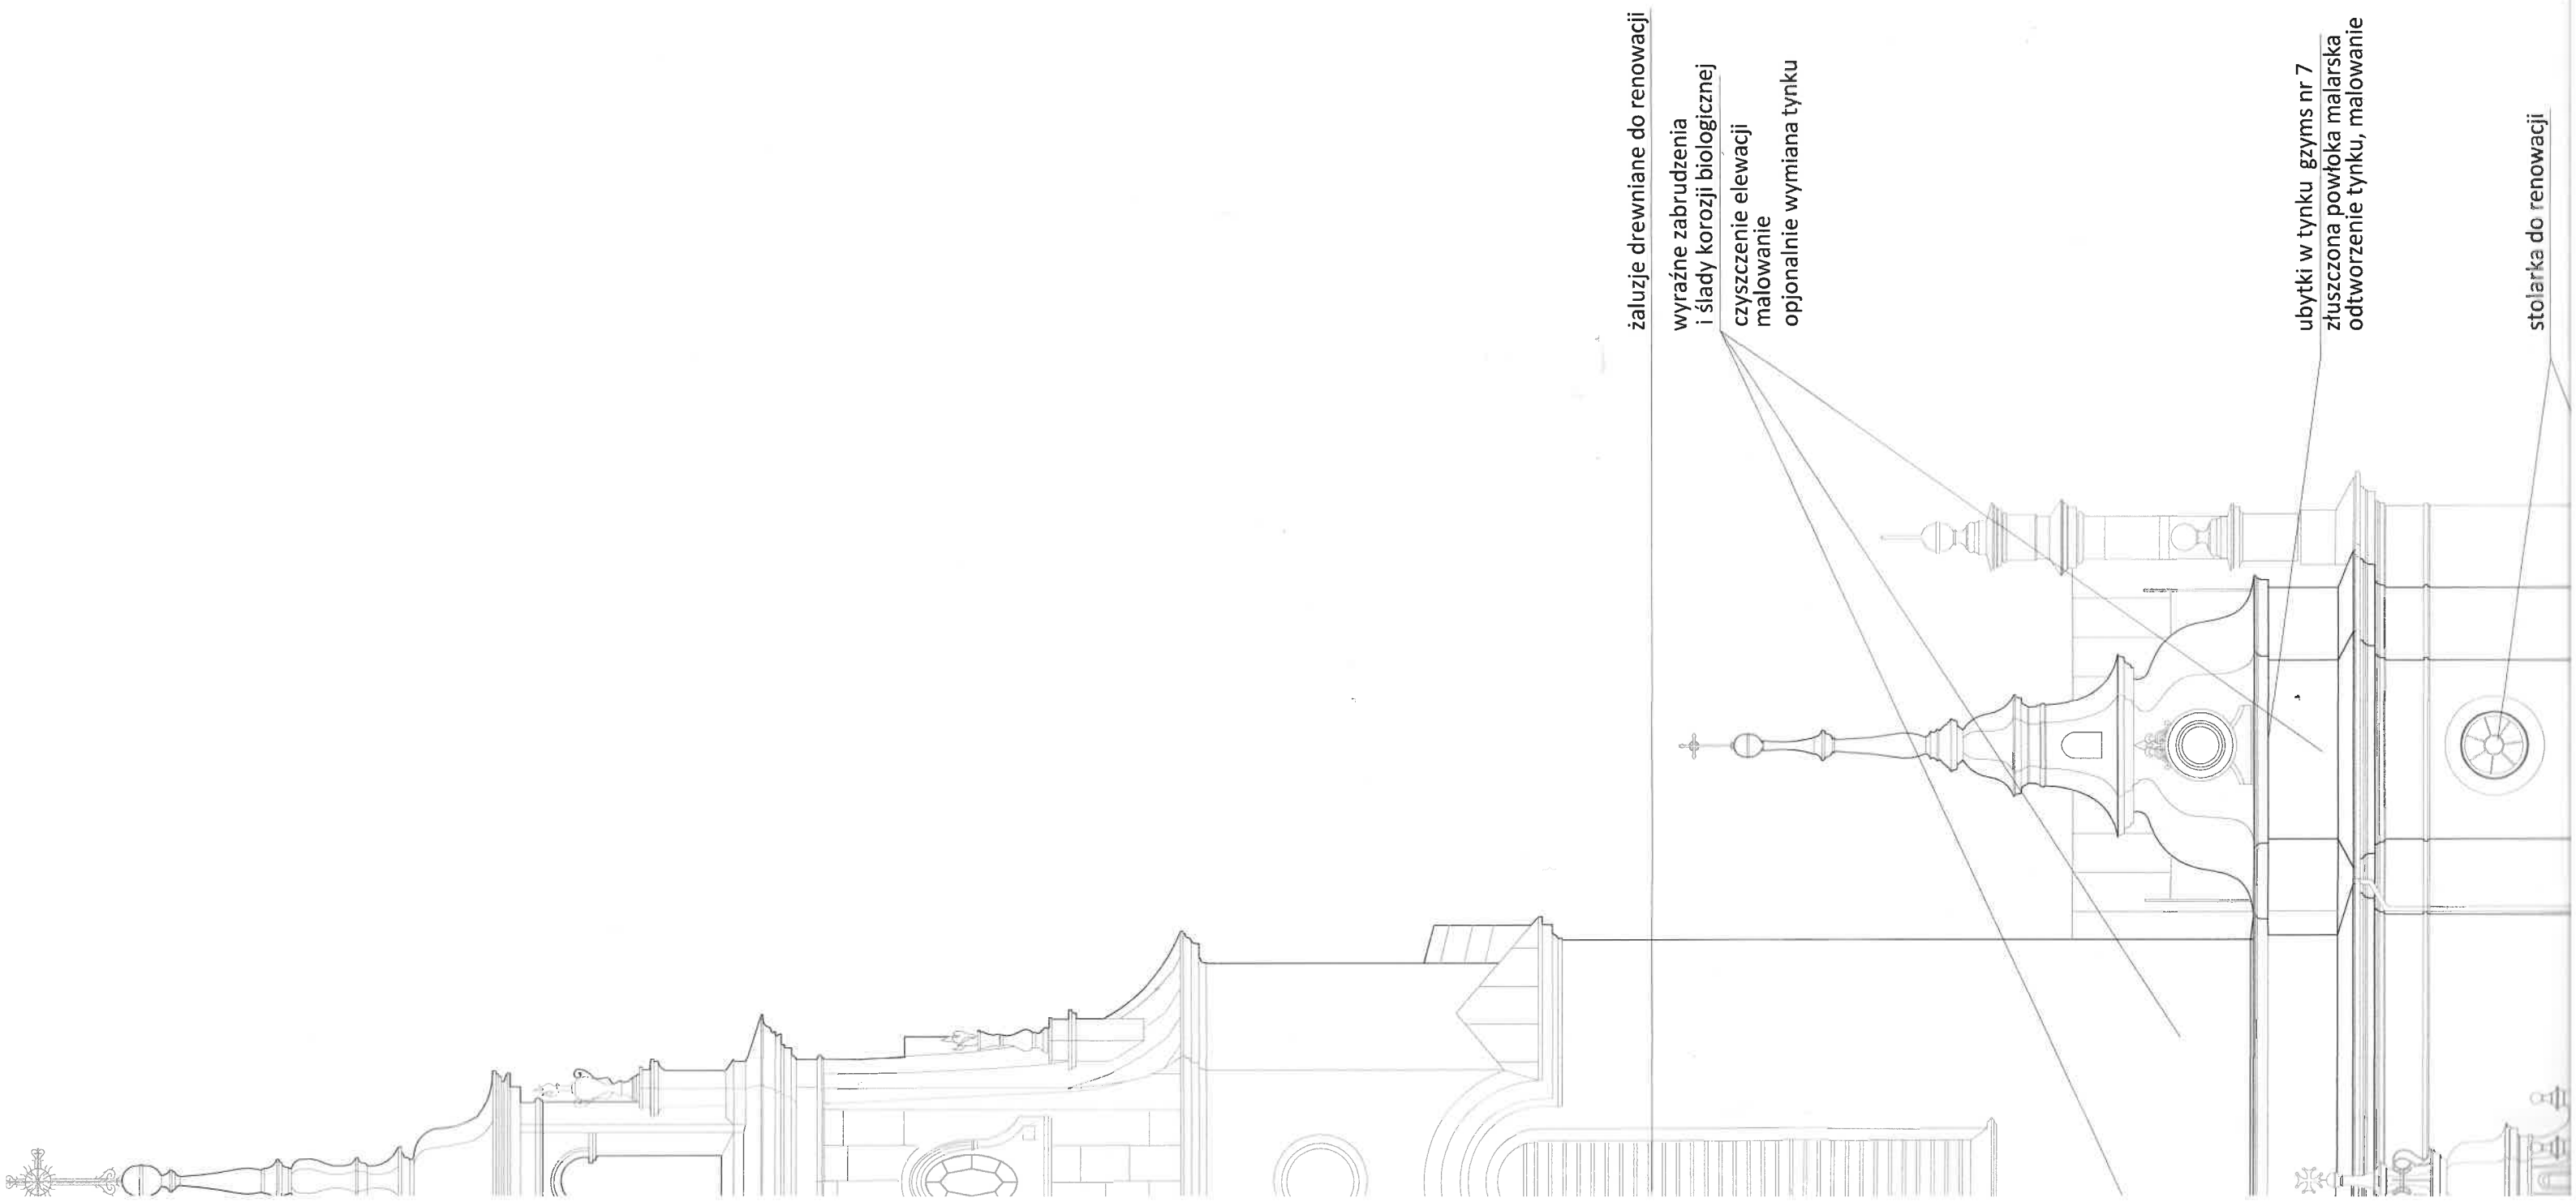

żaluzje drewniane do renowacji


wyraźne zabrudzenia
i ślady korozji biologicznej

czyszczenie elewacji
malowanie

opcjonalnie wymiana tynku

ubytki w tynku gzyms nr 7
złuszczona powłoka malarska
odtworzenie tynku, malowanie

stolarka do renowacji

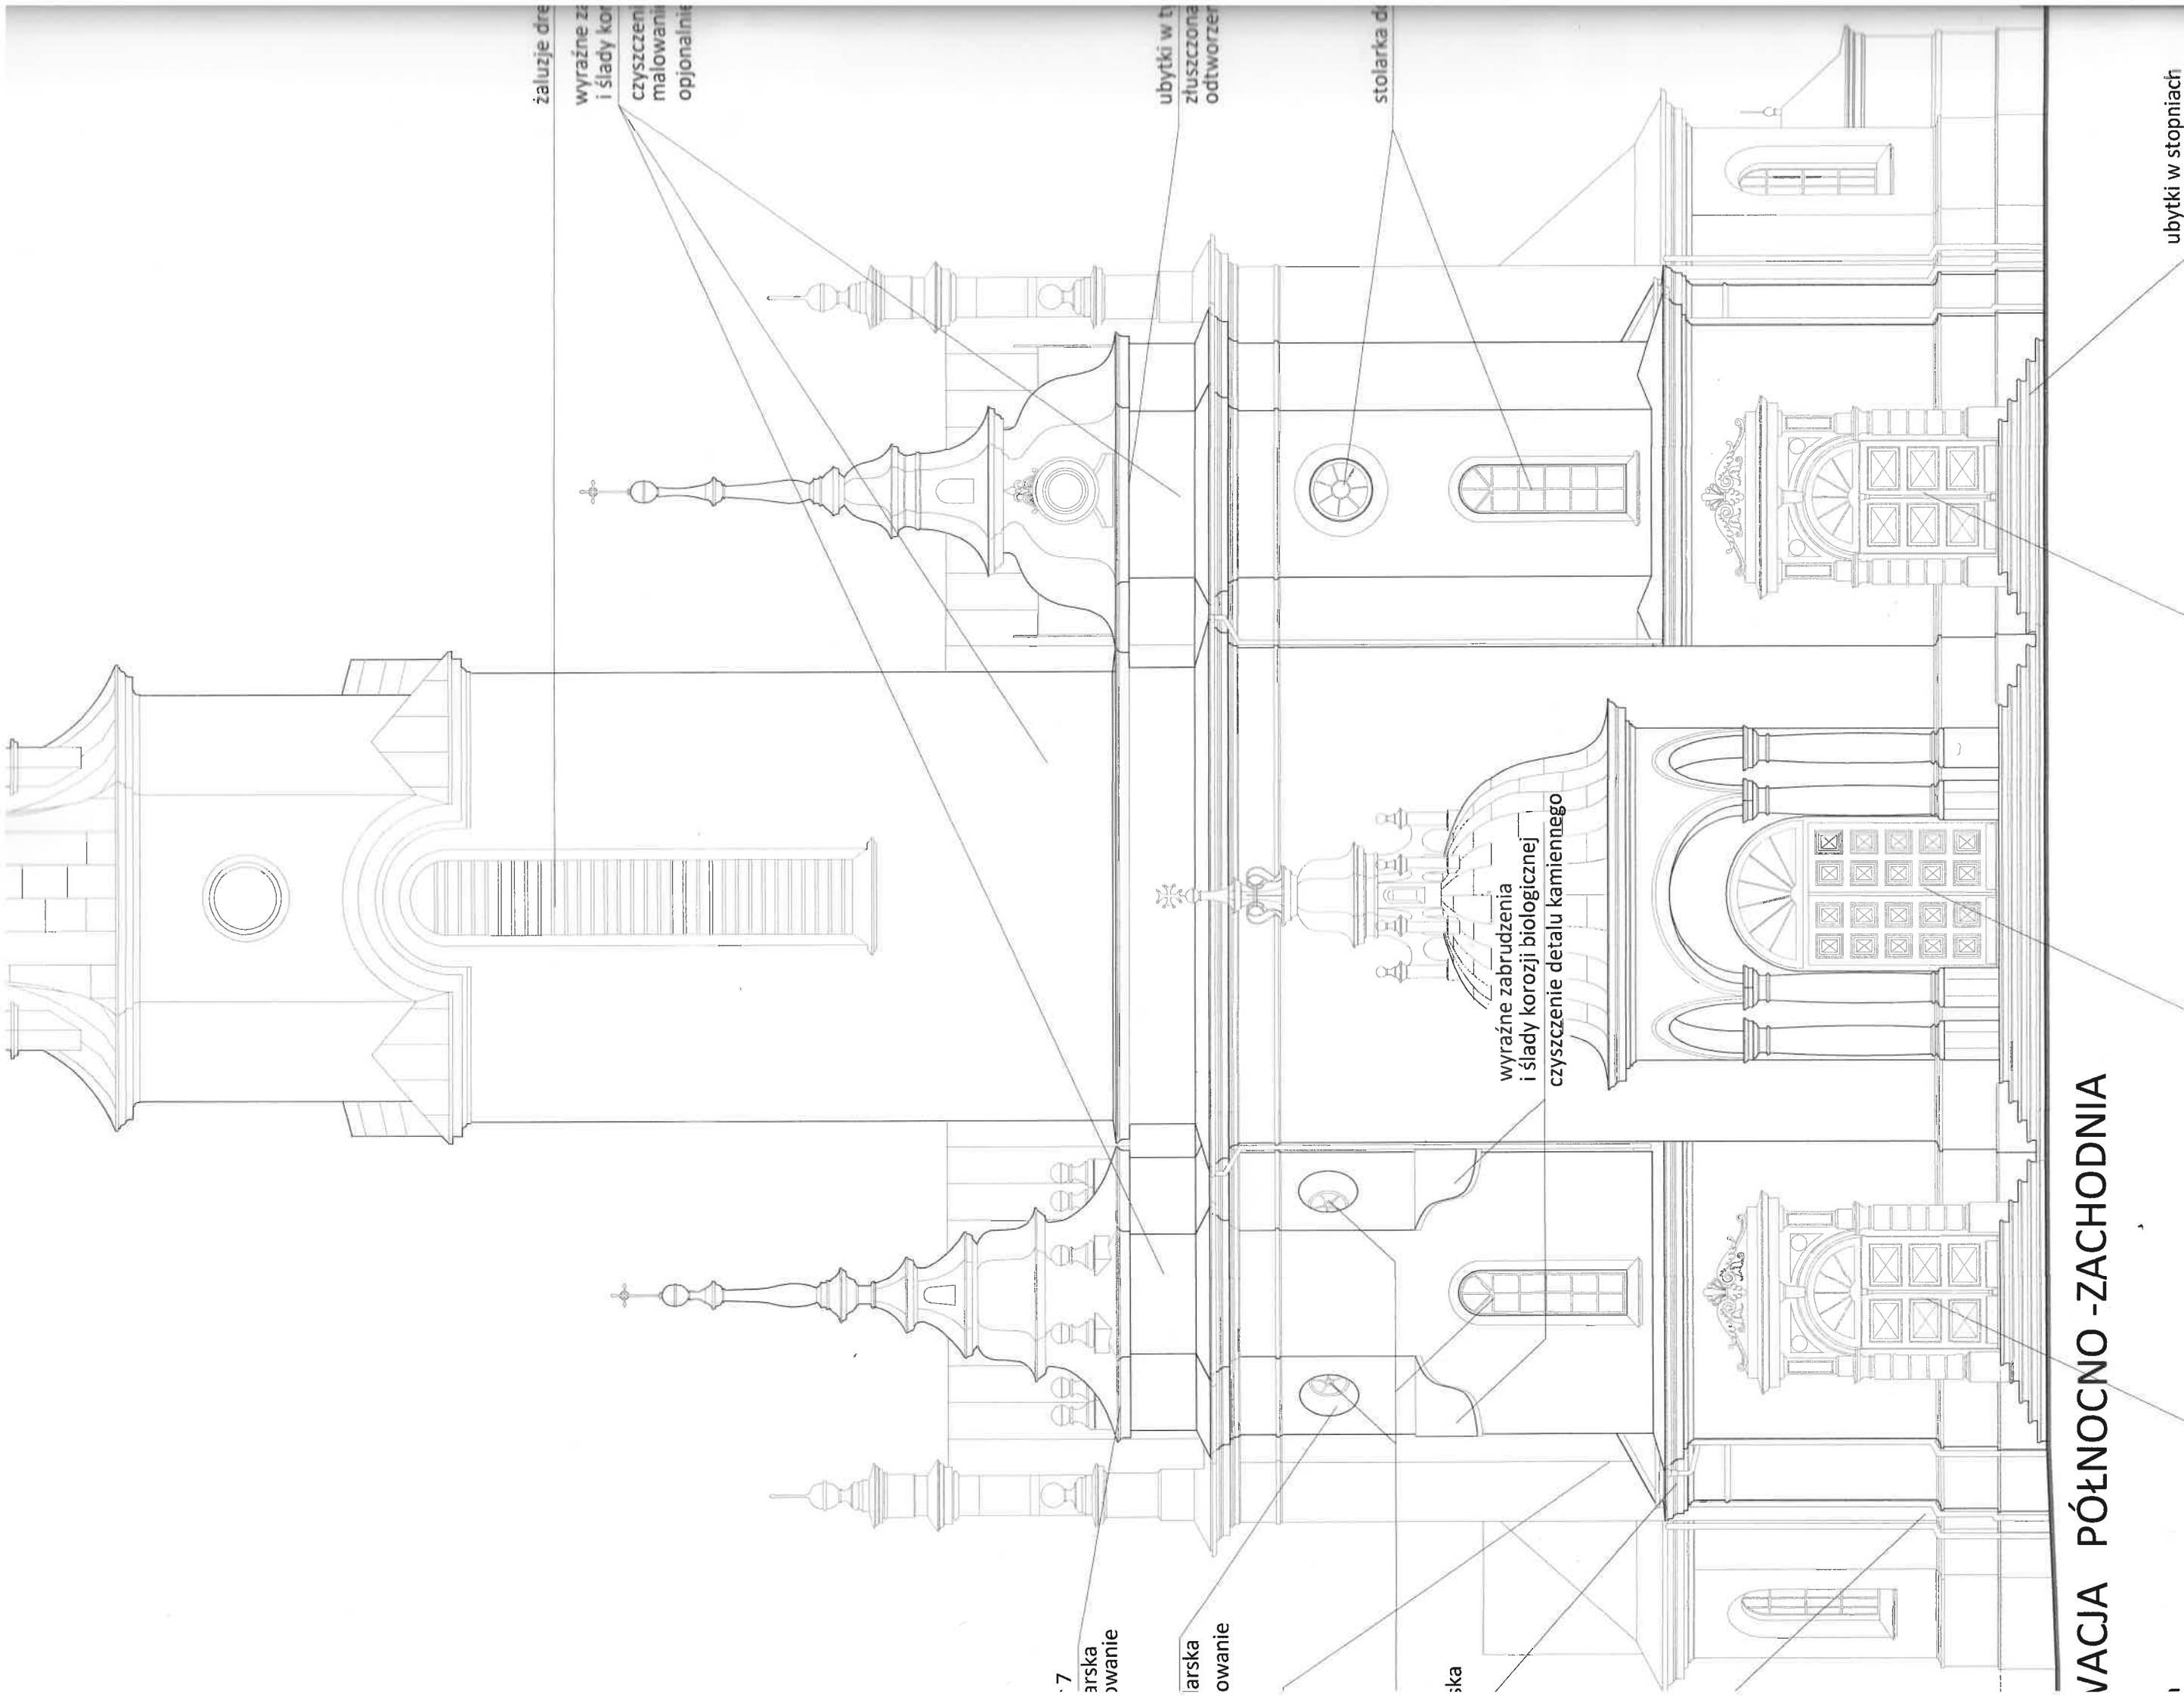

żaluzje dre

wyraźne za
i ślady kor

czyszczeni
malowania
opjonalnie


ubytki w t
złuszczone
odtworze

stolarka d

wyraźne zabrudzenia
i ślady korozji biologicznej
czyszczenie detalu kamiennego

ubytki w stopniach
schody do remontu

VACJA PÓŁNOCNO-ZACHODNIA

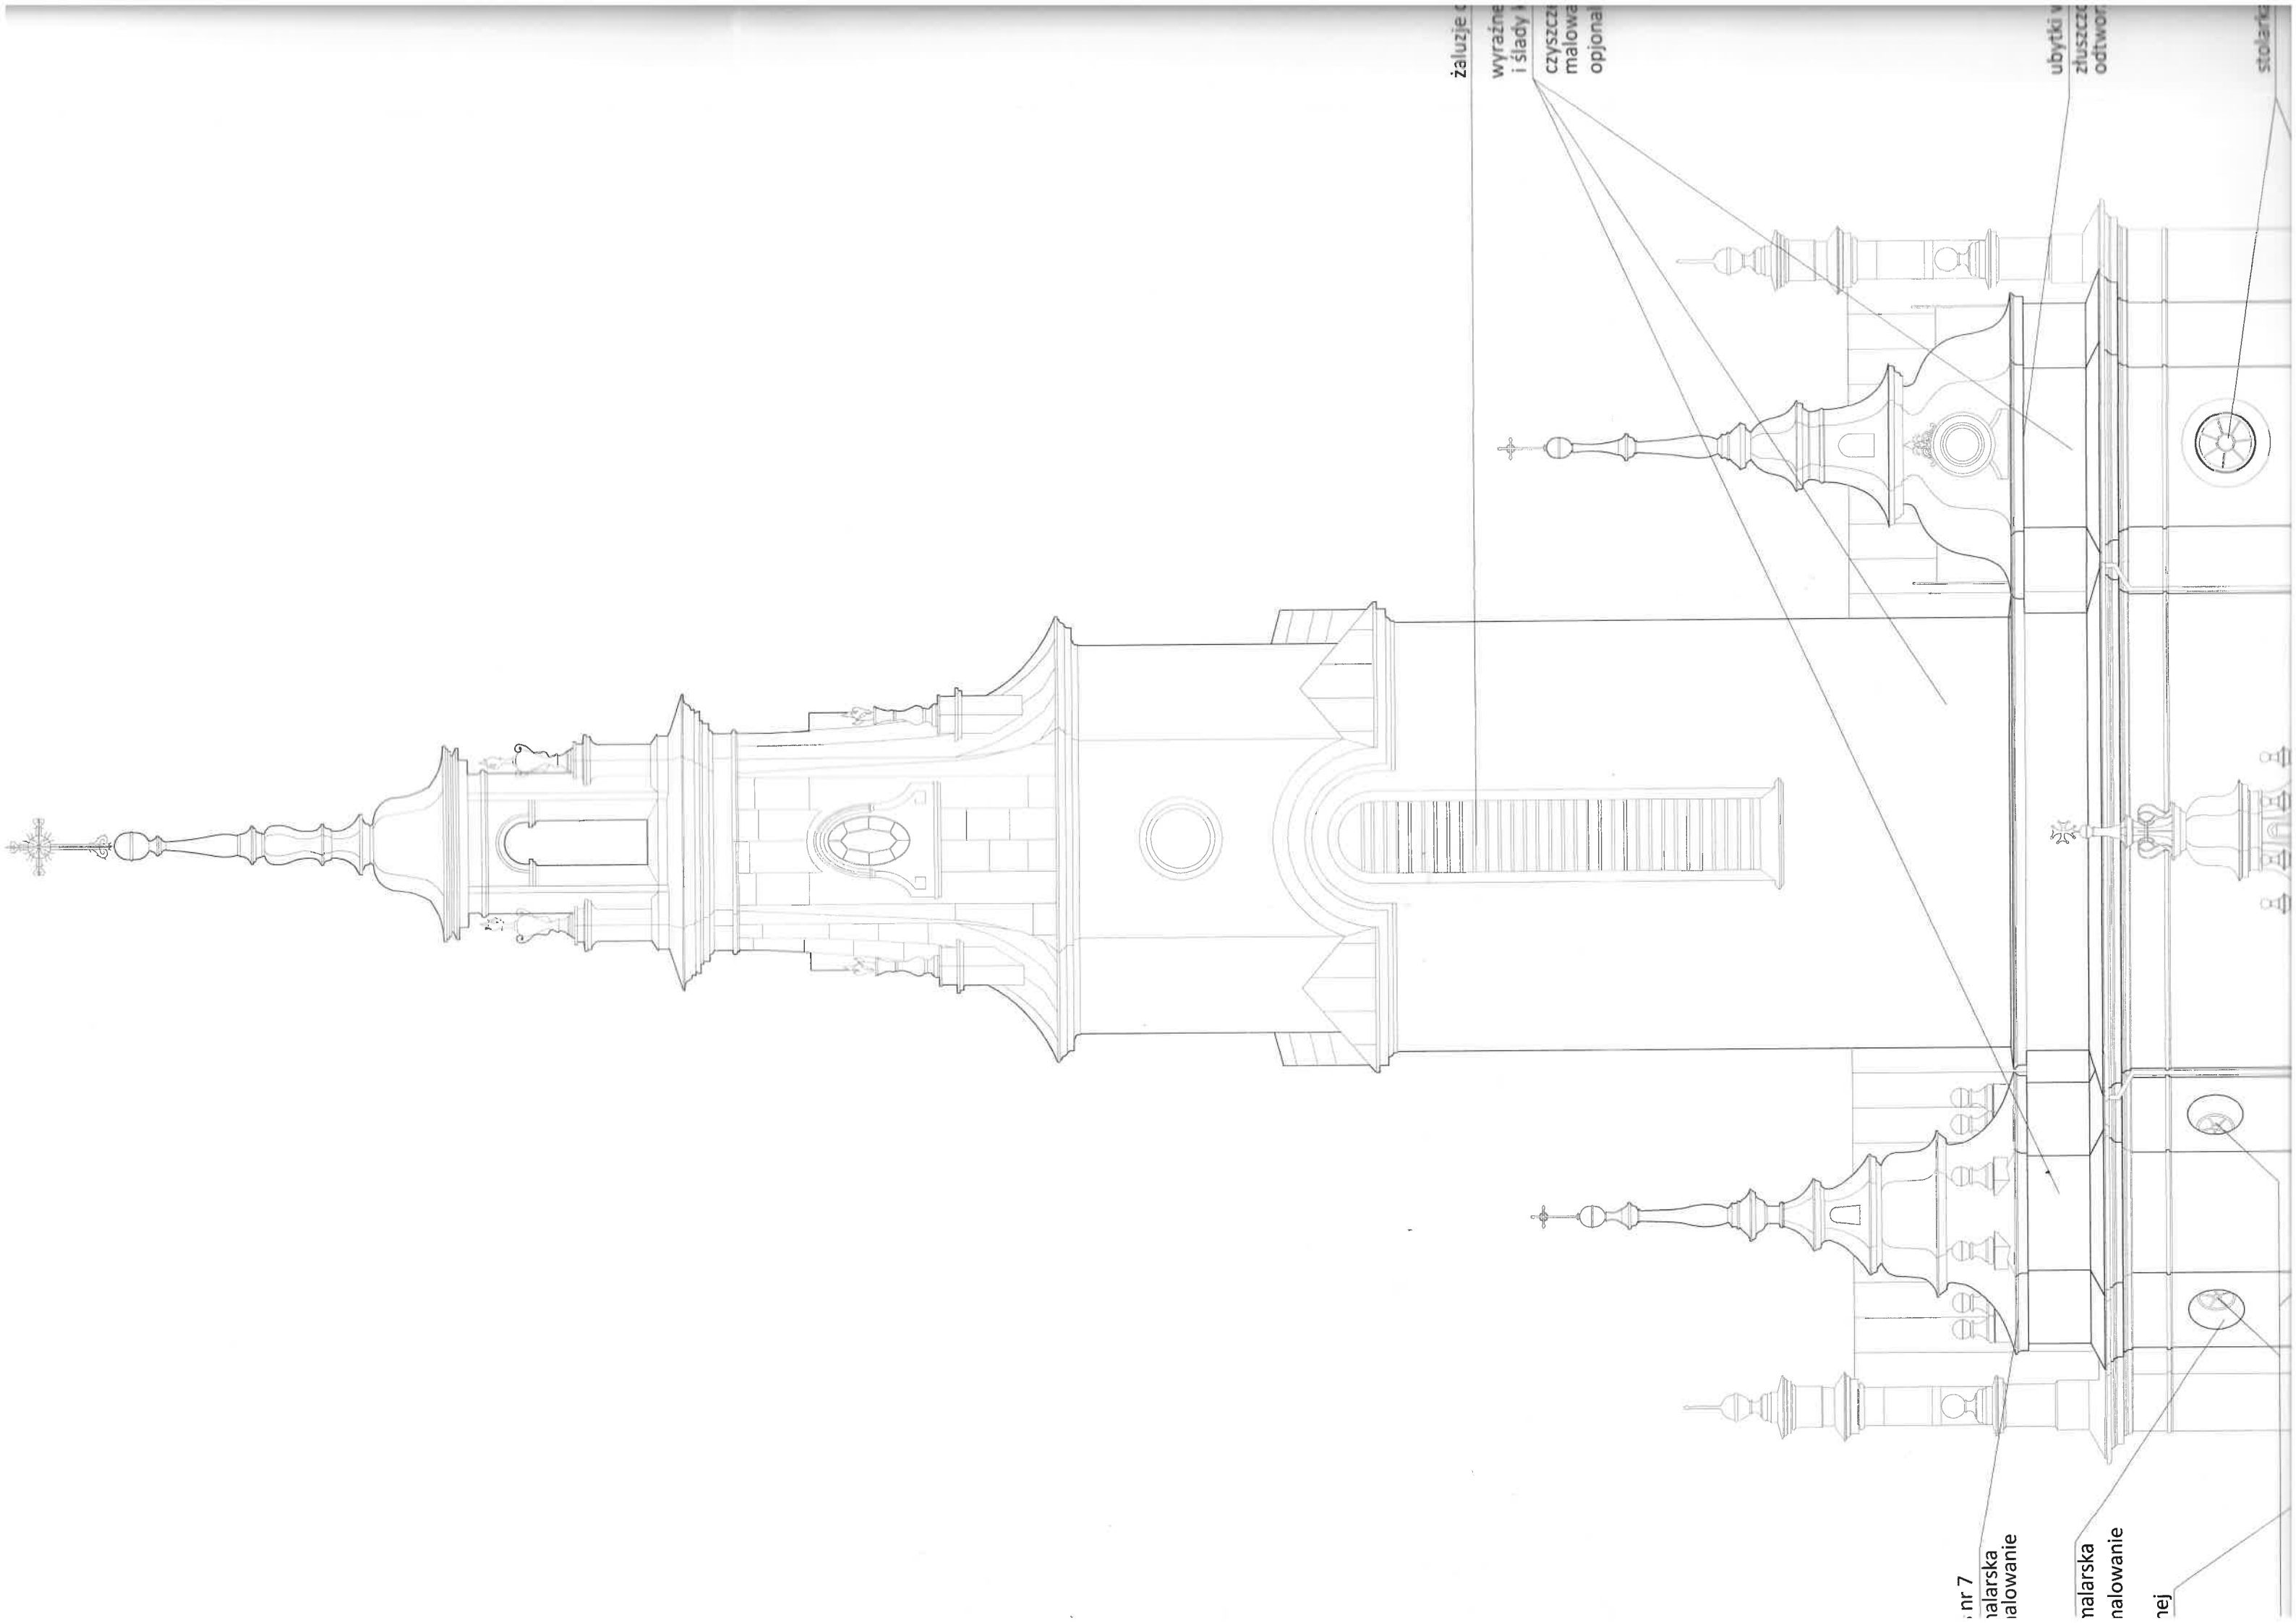

żaluzje

wyróżne
i ślady

czyszczenie
malowidła

malarska
malowanie

malarska
malowanie

malarska
malowanie


malarska
malowanie

malarska
malowanie

malarska
malowanie

ubytki w
złączach
odtwor

malarska
malowanie

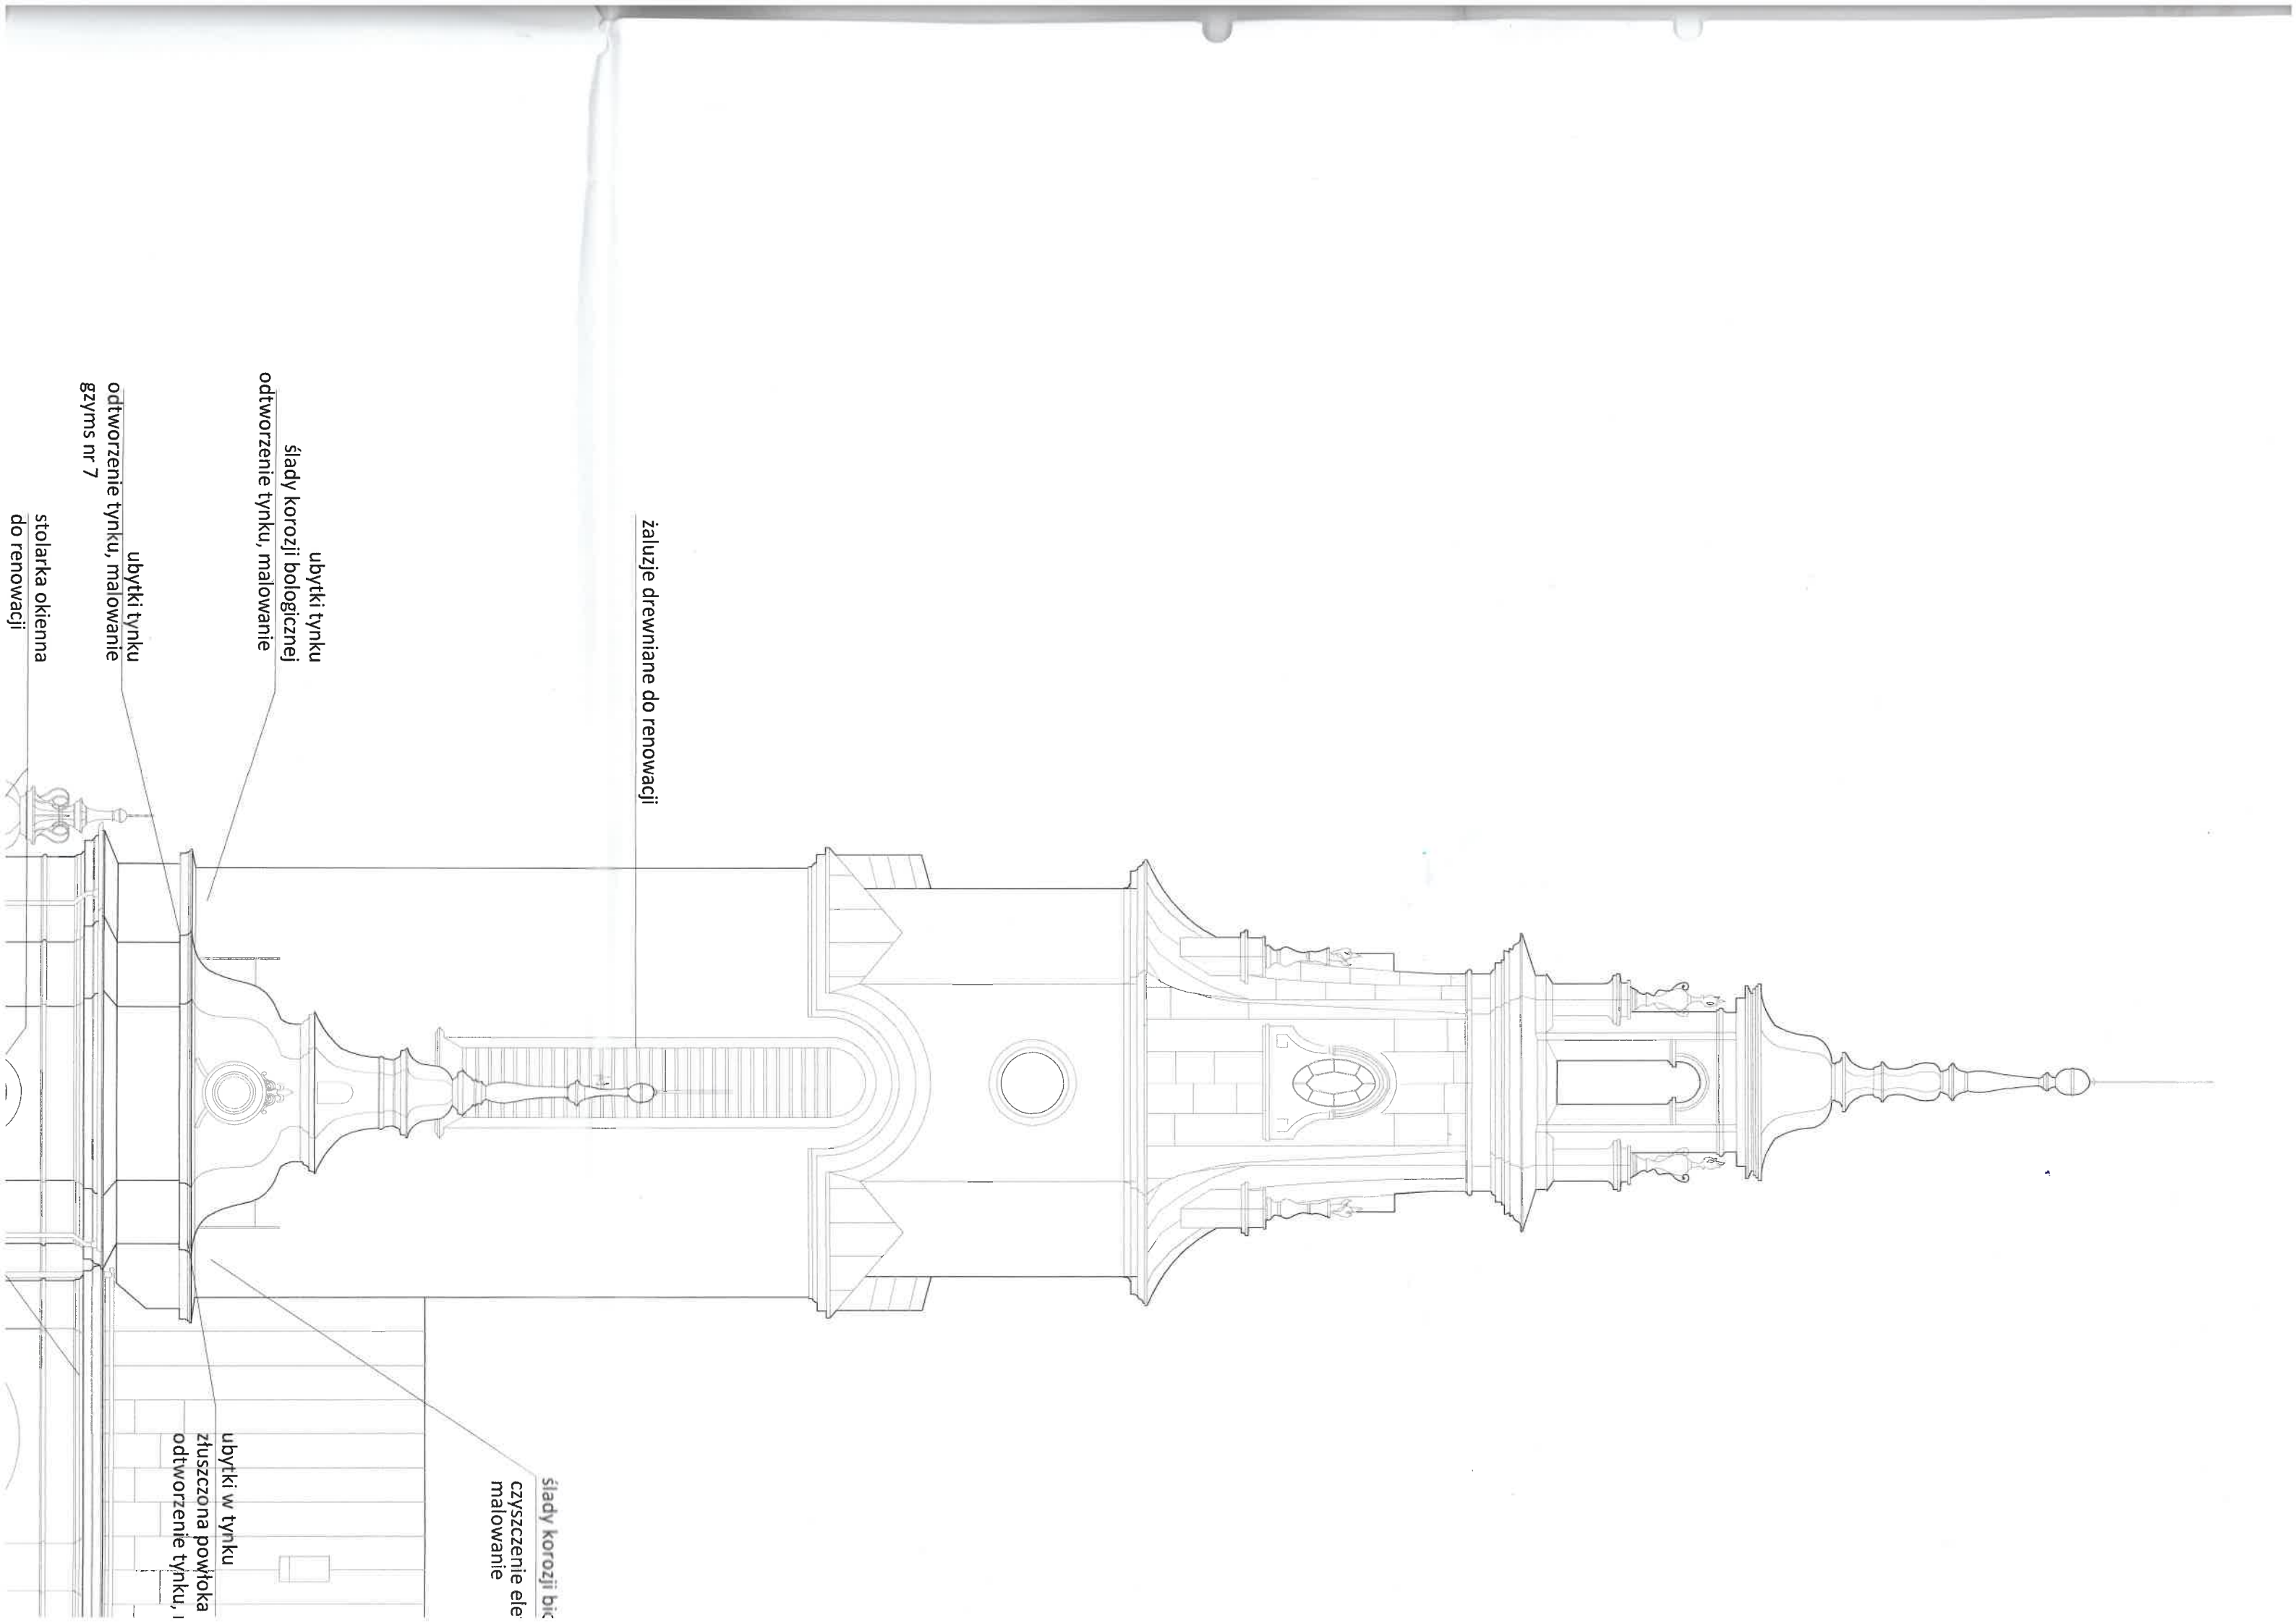

żaluzje drewniane do renowacji

ubytki tynku
ślady korozji biologicznej
odtworzenie tynku, malowanie

ubytki tynku
odtworzenie tynku, malowanie
gzyms nr 7

stolarka okienna
do renowacji

ślady korozji biologicznej
czyszczenie elementów
malowanie

ubytki w tynku
złuszczone powłoki
odtworzenie tynku, i

żaluzje drewniane do renowacji

ślady ki
czyszc
malow

ubytki tynku
ślady korozji biologicznej
odtworzenie tynku, malowanie

ubytki tynku
odtworzenie tynku, malowanie
gzyms nr 7

stolarka okienna
do renowacji

gzyms nr 6
malowanie


ubytki w tyr
złuszczone i
odtworzeni

ELEWACJA POŁUDNIOWO-ZACHODNIA

okna projektowane

gzyms nr 4
złuszczona powłoka malarska
malowanie

wymiana pokrycia, obrót
rynien i rur spustowych

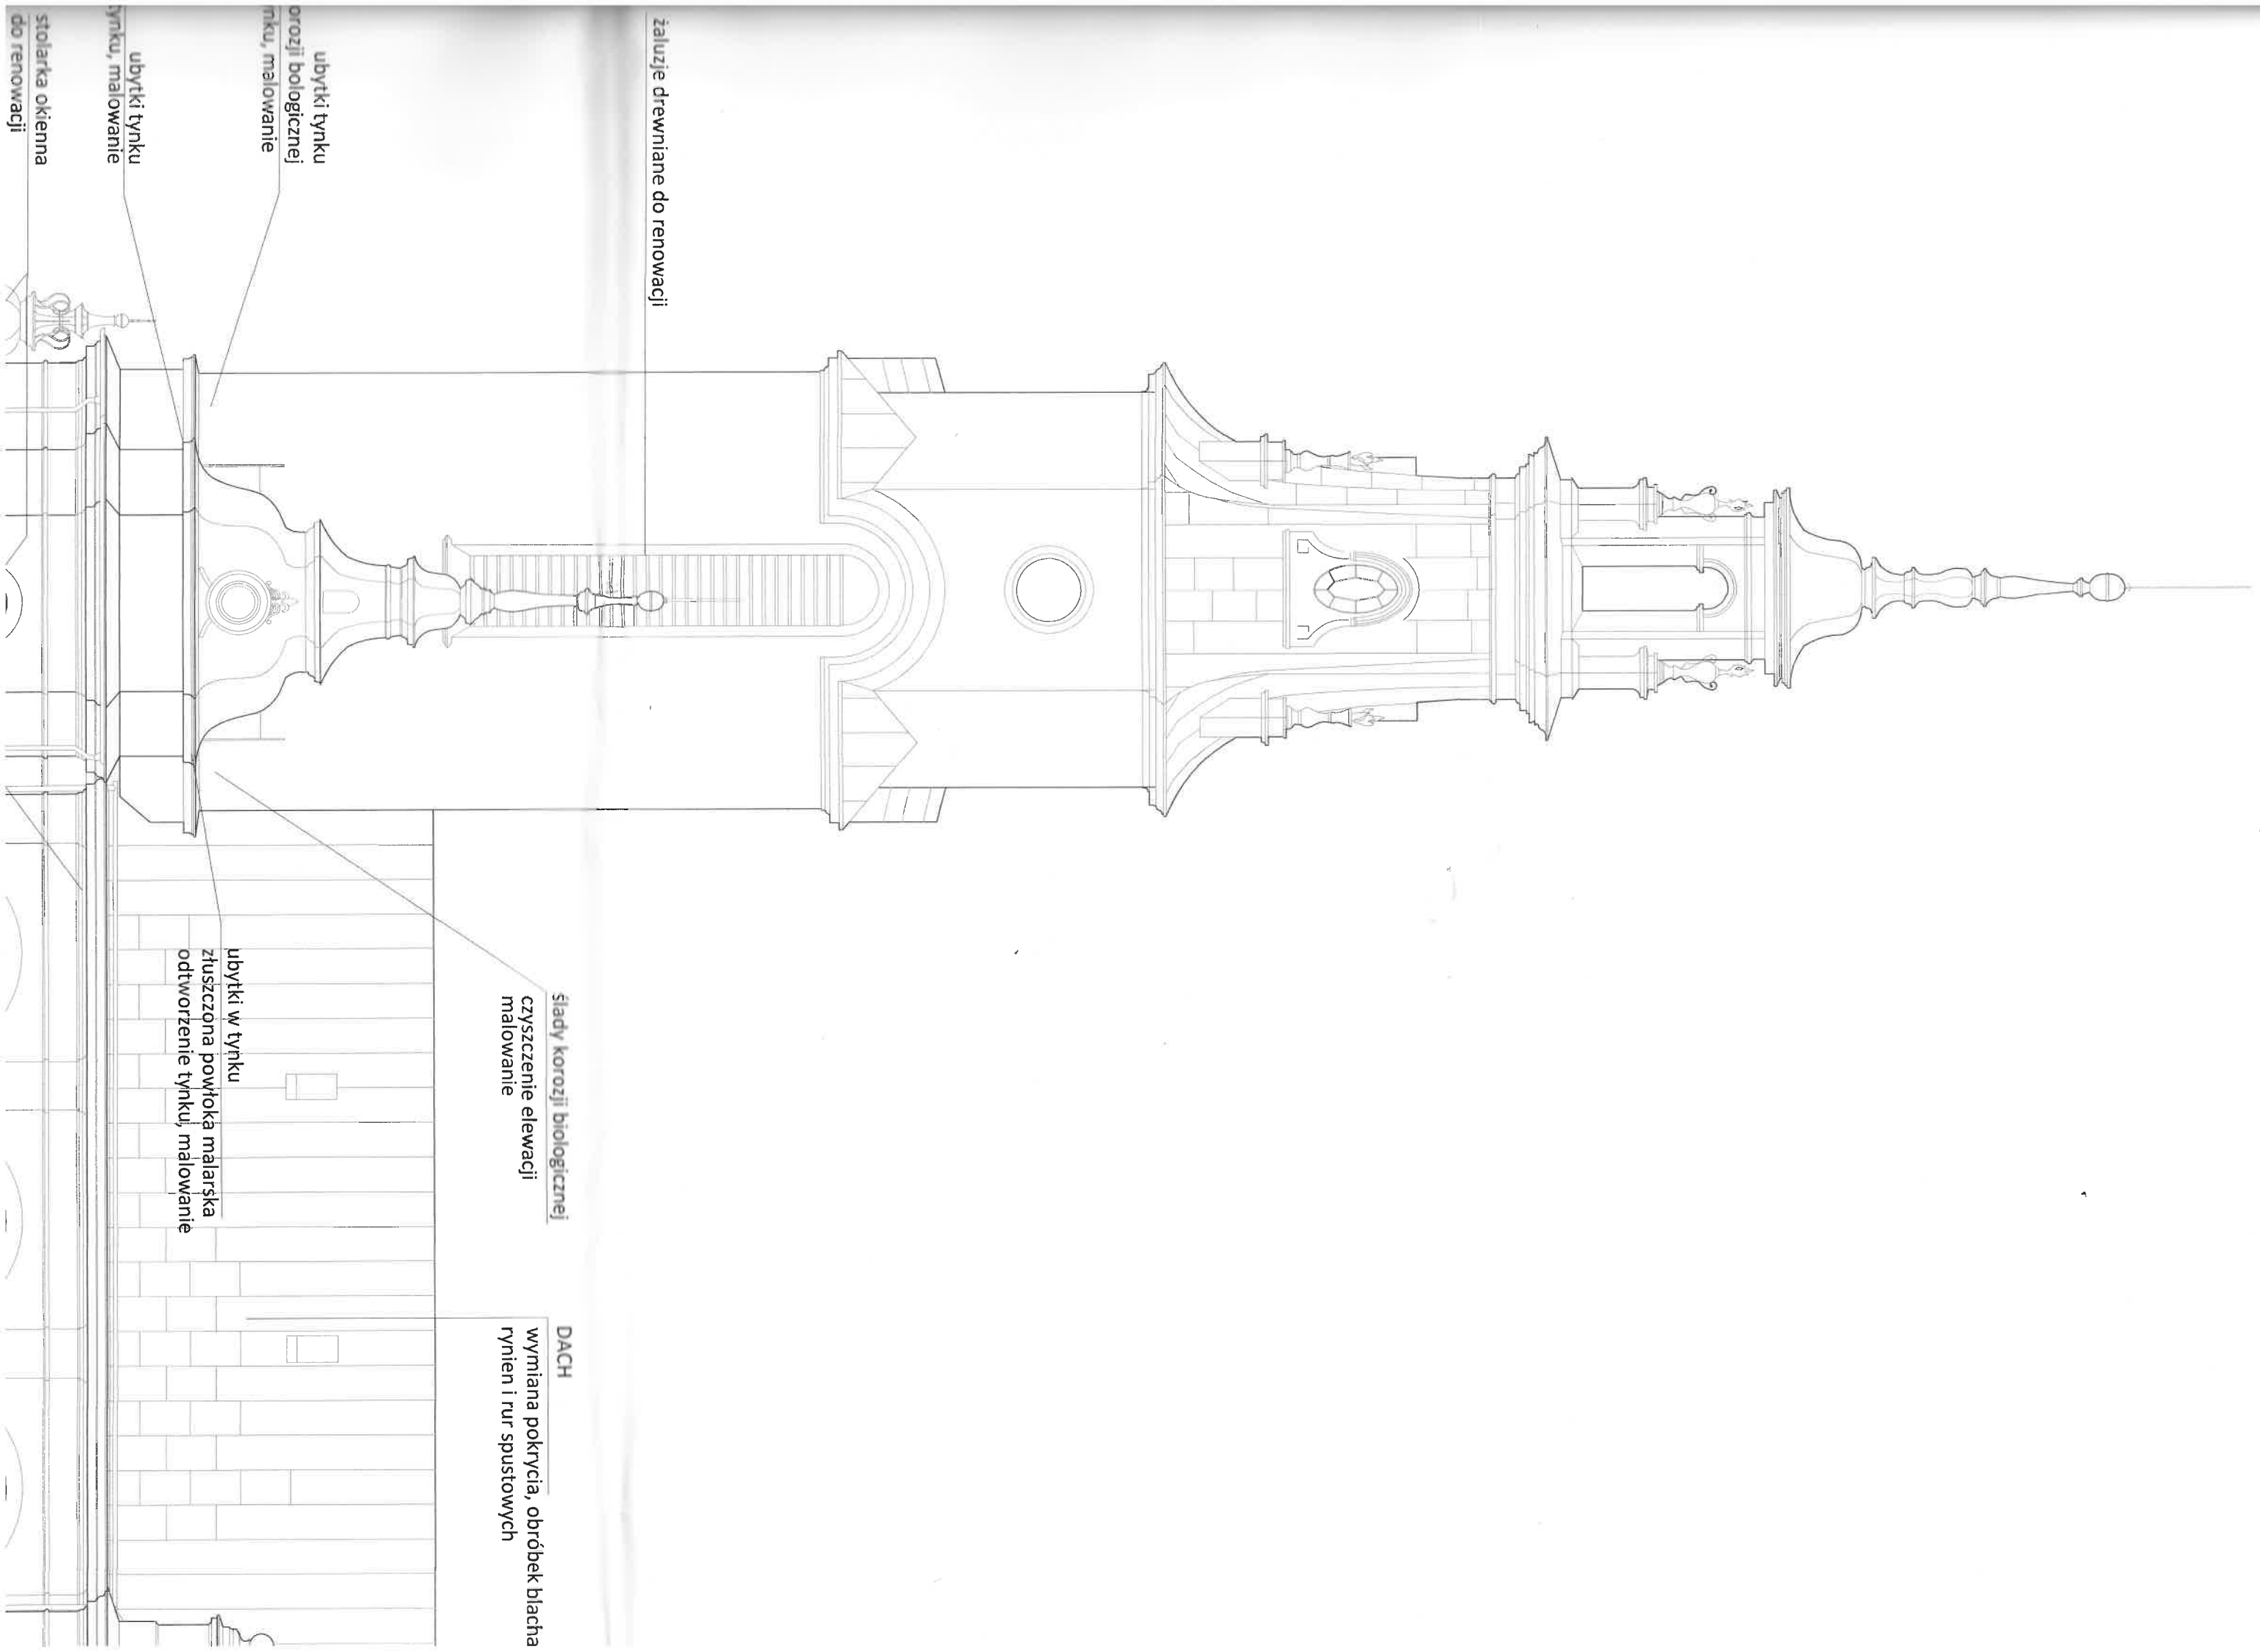

żaluzje drewniane do renowacji

ubytki tynku
orozi biologicznej
tynku, malowanie

ubytki tynku
tynku, malowanie

stolarzka okienna
do renowacji

ślady korozji biologicznej
czyszczenie elewacji
malowanie

ubytki w tynku
złuszczone powłoka malarska
odtworzenie tynku, malowanie

DACH
wymiana pokrycia, obróbek blacha
rynien i rur spustowych

żaluzje drewniane do renowacji

ubytki tynku
korozji biologicznej
tynku, malowanie

ubytki tynku
tynku, malowanie

stolarzka okienna
do renowacji

gzyms nr 6
malowanie

ślady korozji biologicznej
czyszczenie elewacji
malowanie

DACH

wymiana pokrycia, obróbek blachar
rynien i rur spustowych

ubytki w tynku
złuszczona powłoka malarska
odtworzenie tynku, malowanie


ELEWACJA POŁUDNIOWO-ZACHODNIA

okna projektowane

gzyms nr 4
złuszczona powłoka malarska
malowanie


wymiana pokrycia, obróbek blacharskich,
rynien i rur spustowych


charskich,

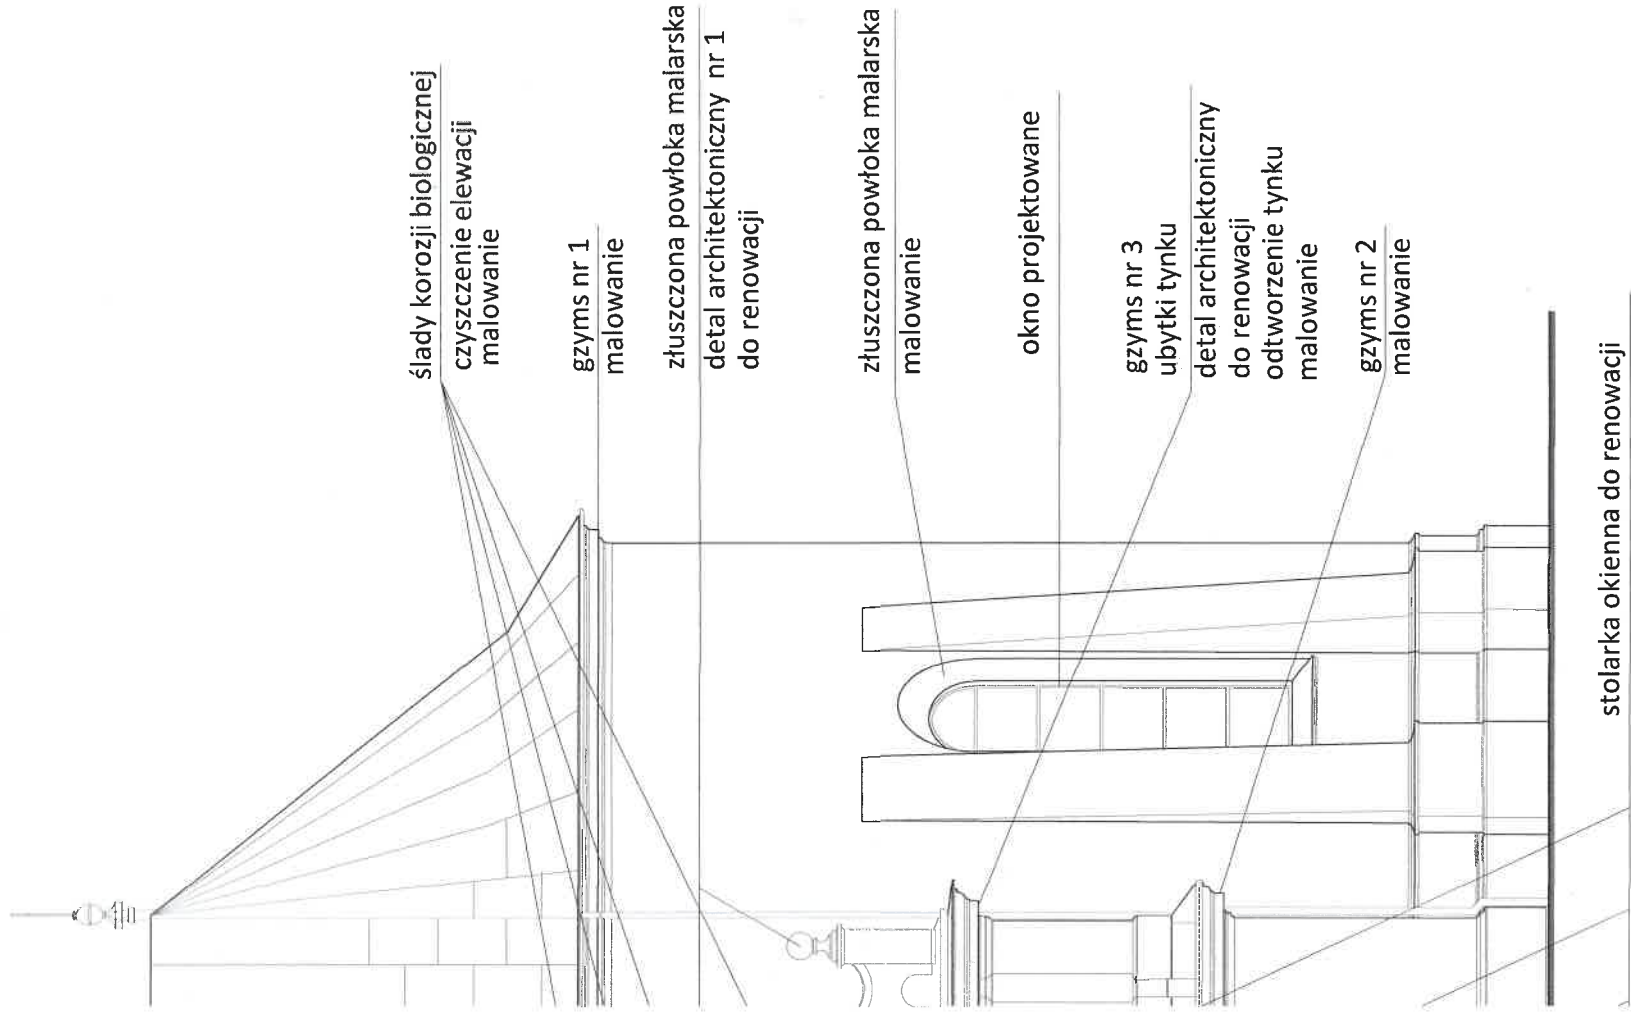

WYKONANIE PRAC
W WARSZAWIE
Dziękuję za
Zamówienie, ul.
nr 52
tel. 505-92-14; fax 505-85-14



 ISO Krzysztof Orzeński 28-236 Rywiary, ul. Nłwy 62 tel. +48 606 350 484; biuro@isorzelski.pl	ARCHITEKTURA			
	Obiekt:	KOŚCIÓŁ PW. ŚW. BARBARY W PIONKACH PROJEKT REMONTU ELEWACJI I SCHODÓW WEŚCICH WYMIANY ŚLUSARKI I STOLARKI OKIENNEJ, RENOWACJI STOLARKI OKIENNEJ I DRZWIOWEJ, WYMIANY CZĘŚCI POKRYCIA DACHOWEGO ORAZ MONTAŻU PRZEGROD PRZESZKÓNYCH Z DRZWIAMI W PRZEDSIŁOKACH DO NAW ROZCZYCH działka nr ewid. 1607/2, Pionki		
	Adres:	PARAFIA PW. ŚW. BARBARY Al. Jana Pawła II, 26-670 Pionki		
	Investor:	ELEWACJA POŁUDNIOWO-ZACHODNIA ZAKRES PLANOWANYCH PRAC		
	Rysunek:			
Projektant:		mgr inż. arch. Ewelina Kowalczyk 74/LBOWOKK/2010		
Sprawdzający:		mgr inż. arch. Piotr Drzymalski 315/SWOKK/2018		

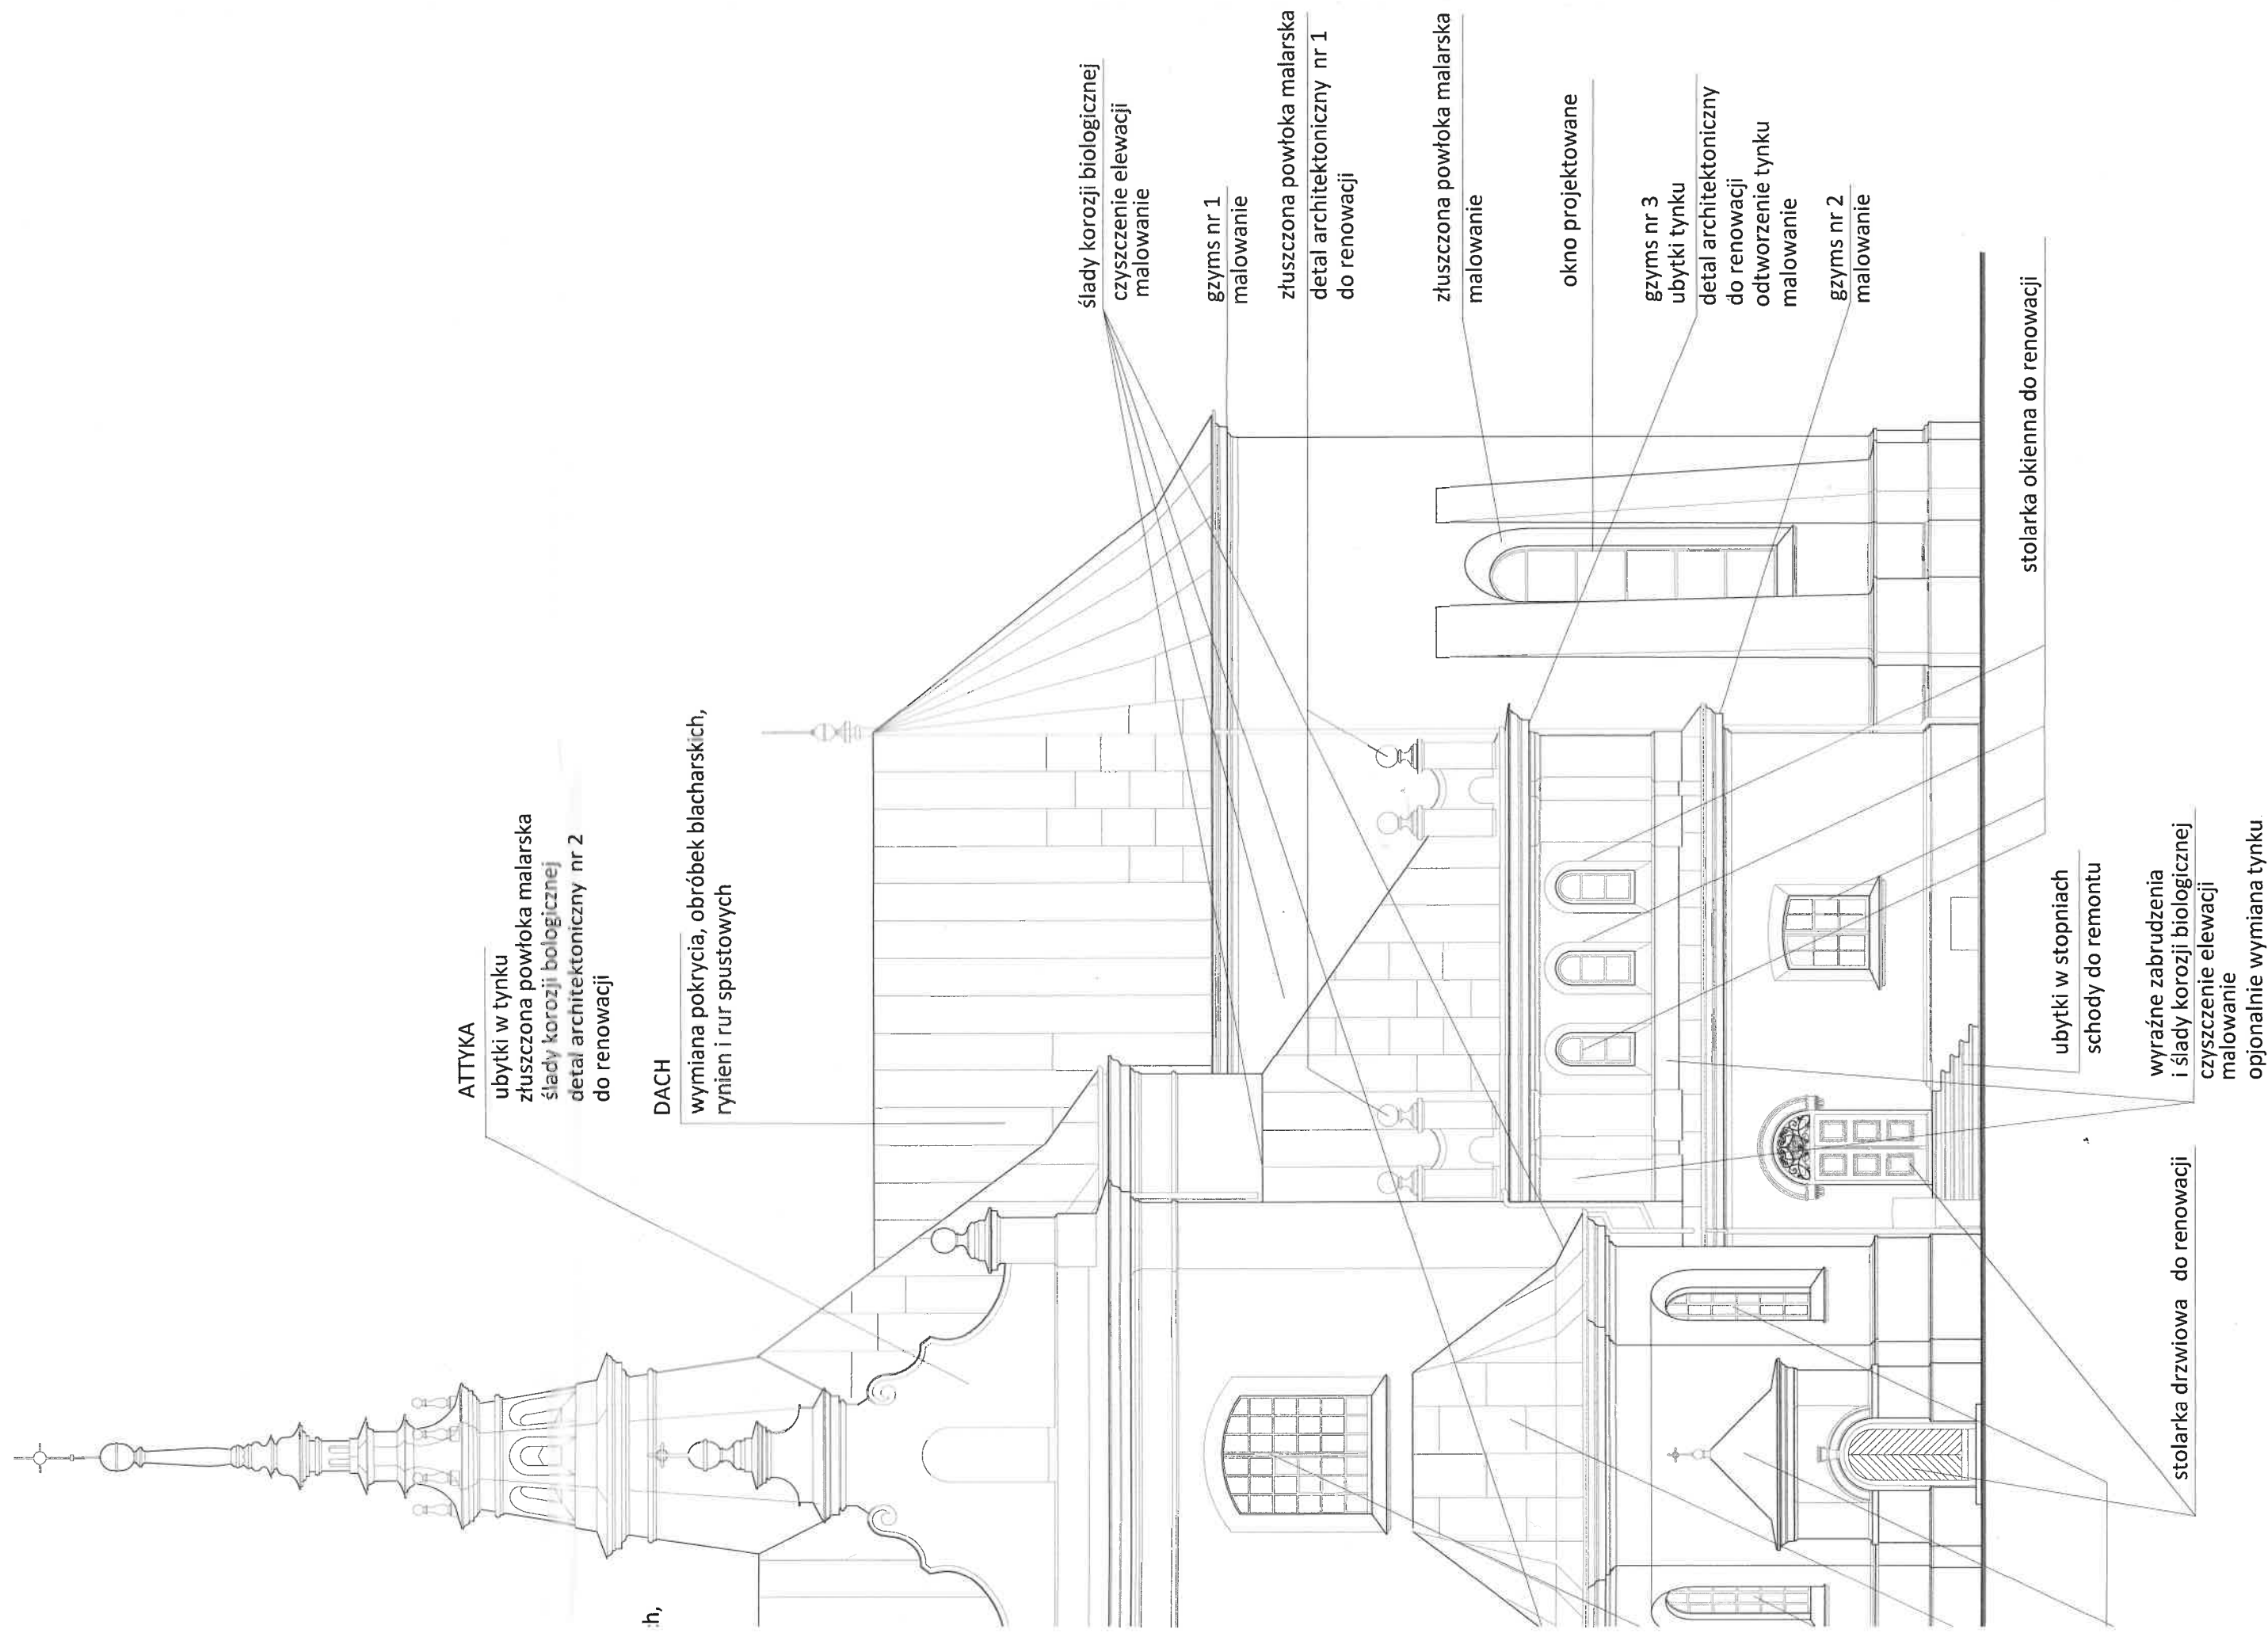

wymiana pokrycia, obróbk blacharskich,
rynien i rur spustowych

ztuszczone powłoka malarska
ubytki w tynku
gzyms do renowacji

ślady korozji biologicznej
czyszczenie elewacji
malowanie

gzyms nr 1
ztuszczone powłoka malarska
malowanie

okno projektowane

ubytki w tynku
ztuszczone powłoka malarska
gzyms nr 4 do renowacji

ślady korozji biologicznej
czyszczenie elewacji
malowanie

detal architektoniczny
do renowacji
ztuszczone powłoka malarska

wymiana pokrycia, obróbk blacharskich,
rynien i rur spustowych

ELEWACJA PÓŁNOCNO - WSCHODNIA

ubytki w tynku
gzyms do renowacji

ślady korozji biologicznej
czyszczenie elewacji
malowanie

wymiana po
obróbk blac
rynien i rur sp
g
z
r

a pokrycia, obróbkę blacharskich,
rur spustowych

na powłoka malarska
w tynku
do renowacji

prozi biologicznej
enie elewacji
anie

nr 1
na powłoka malarska
nie

detal architektoniczny
do renowacji
złuszczona powłoka malarska

projektowane

w tynku
na powłoka malarska
nr 4 do renowacji

prozi biologicznej
enie elewacji
anie

ta pokrycia, obróbkę blacharskich,
rur spustowych

ELEWACJA PÓŁNOCNO-WSCHODNIA

ubytki w tynku
gzyms do renowacji

ślady korozji biologicznej
czyszczenie elewacji
malowanie

wymiana pokrycia,
obróbkę blacharskich,
rynien i rur spustowych


gzyms nr 5
złuszczona powłoka malarska


gzyms nr 4
złuszczona powłoka


ATTYKA


ubytki w tynku
złuszczona powłoka
ślady korozji biologicznej
detal architektury
do renowacji

złuszczona powłoka
ubytki w tynku
gzyms do renowacji

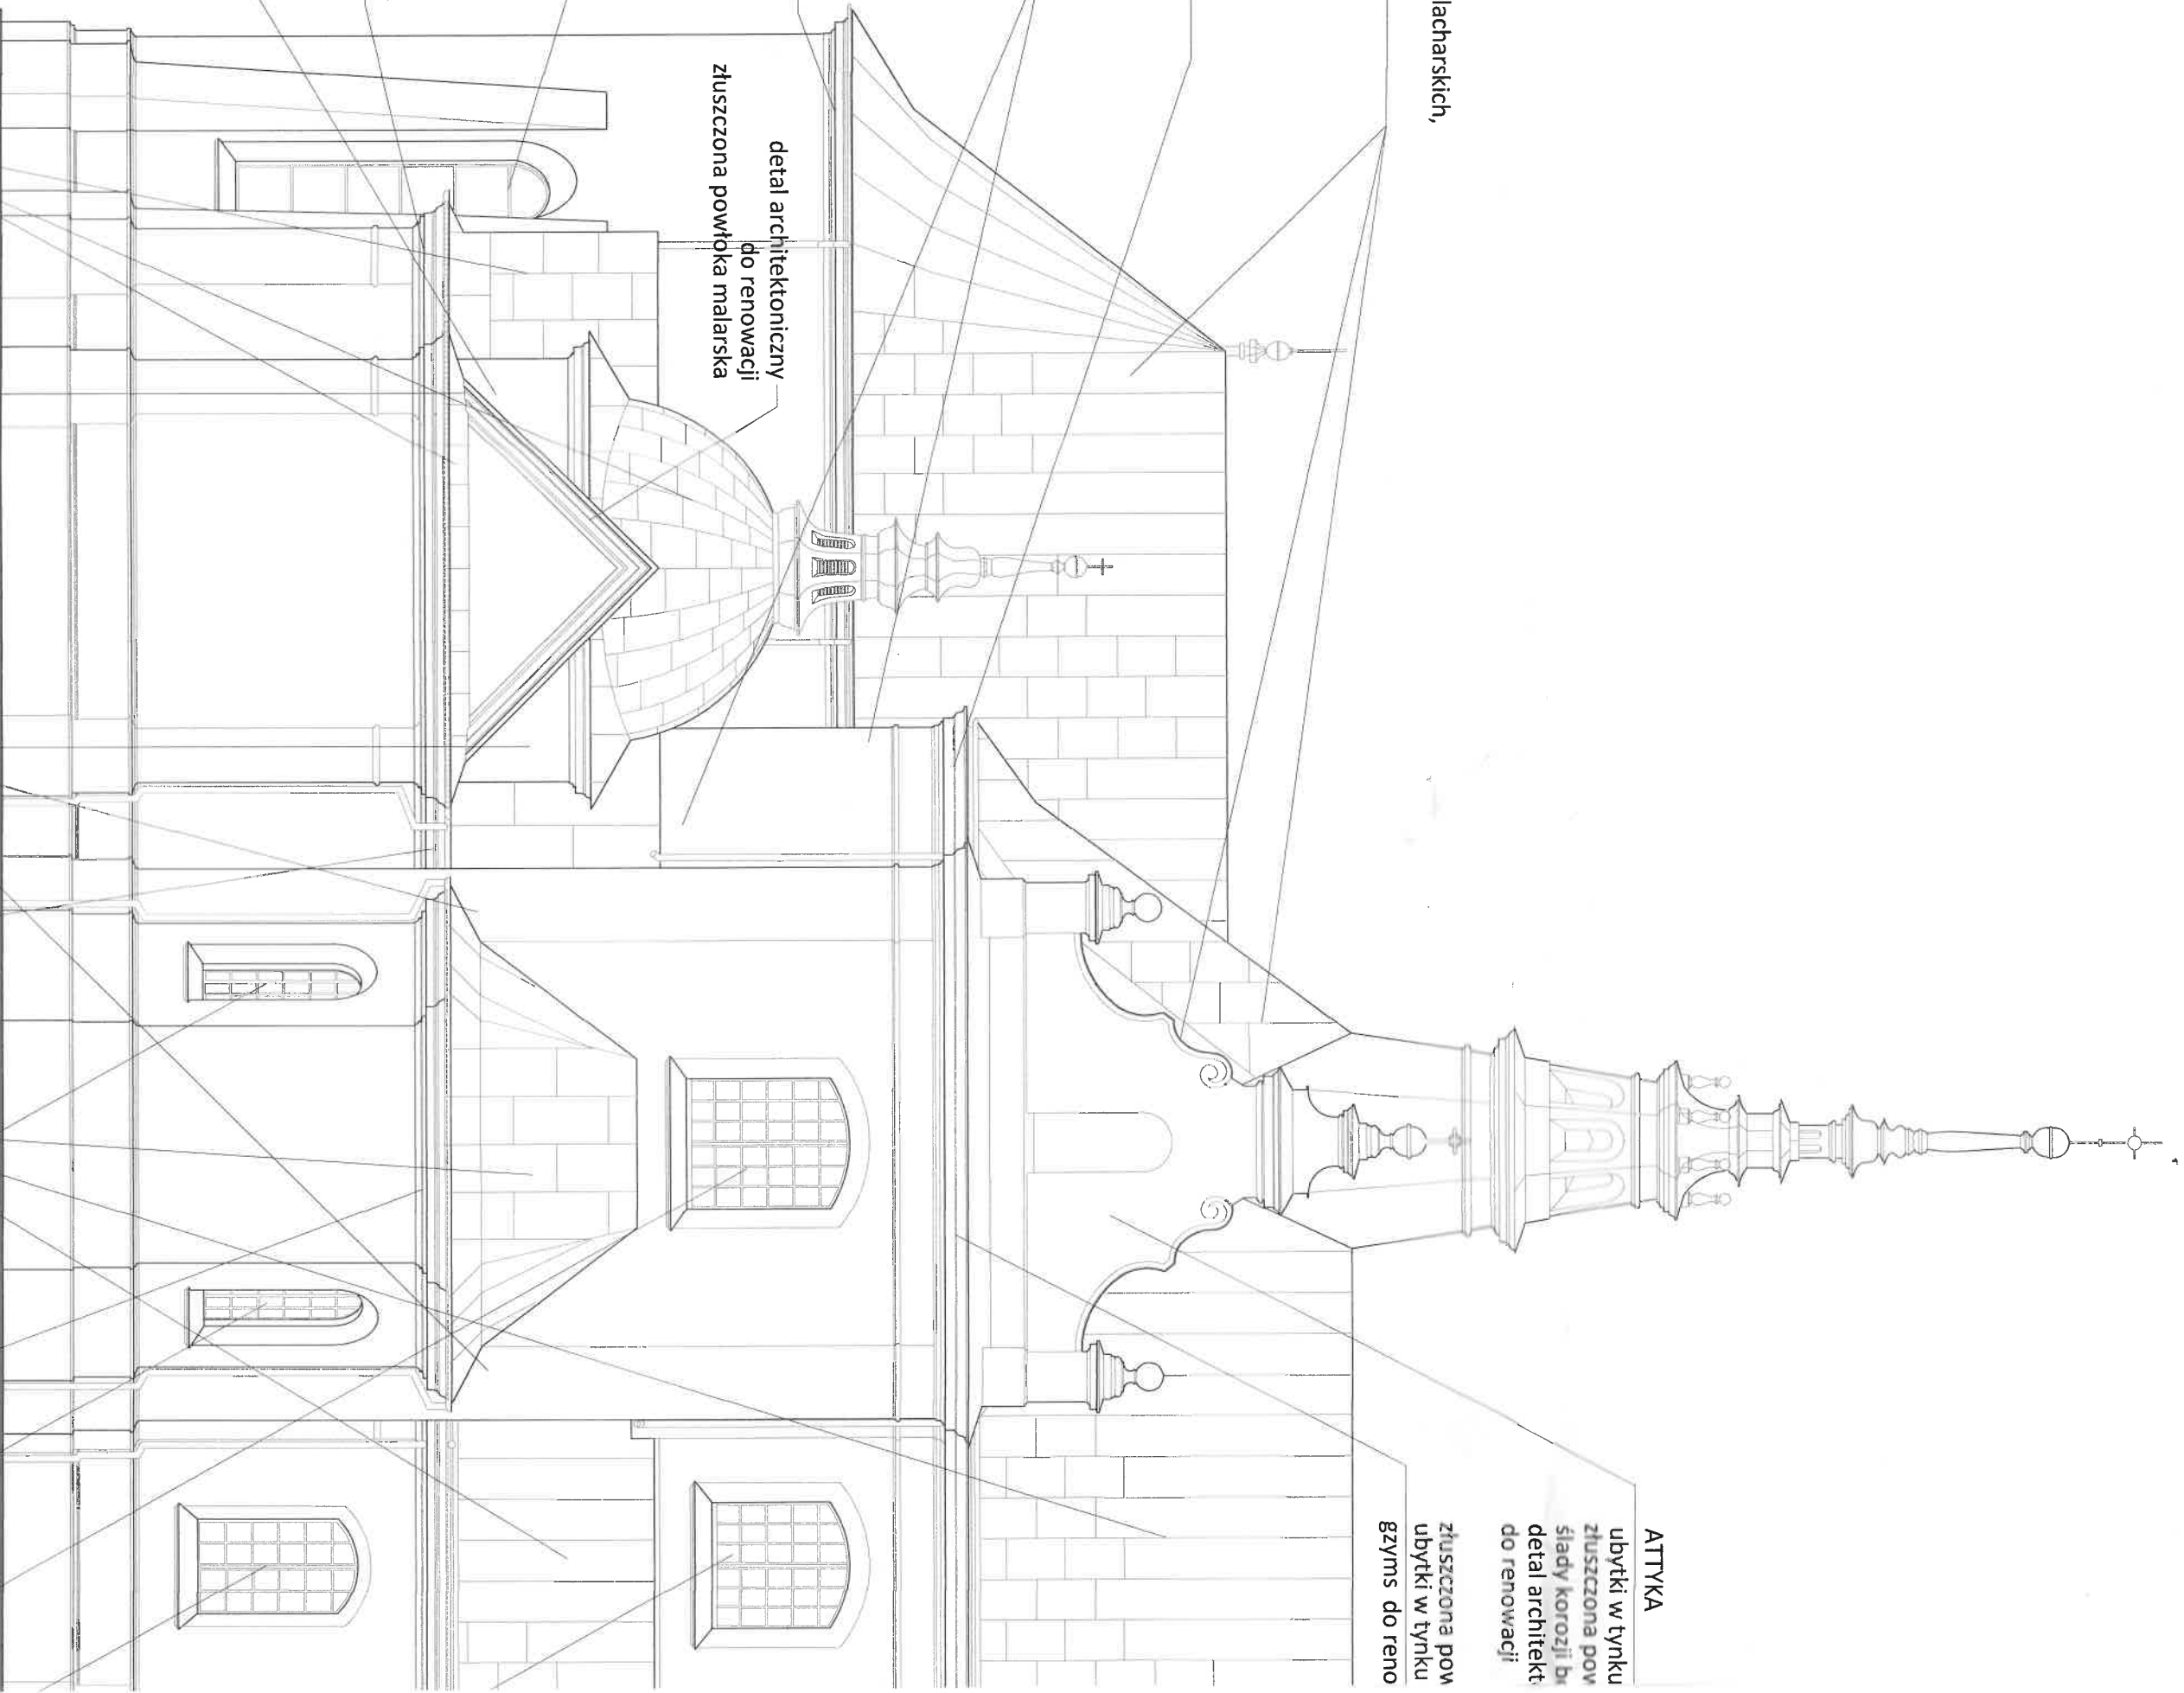

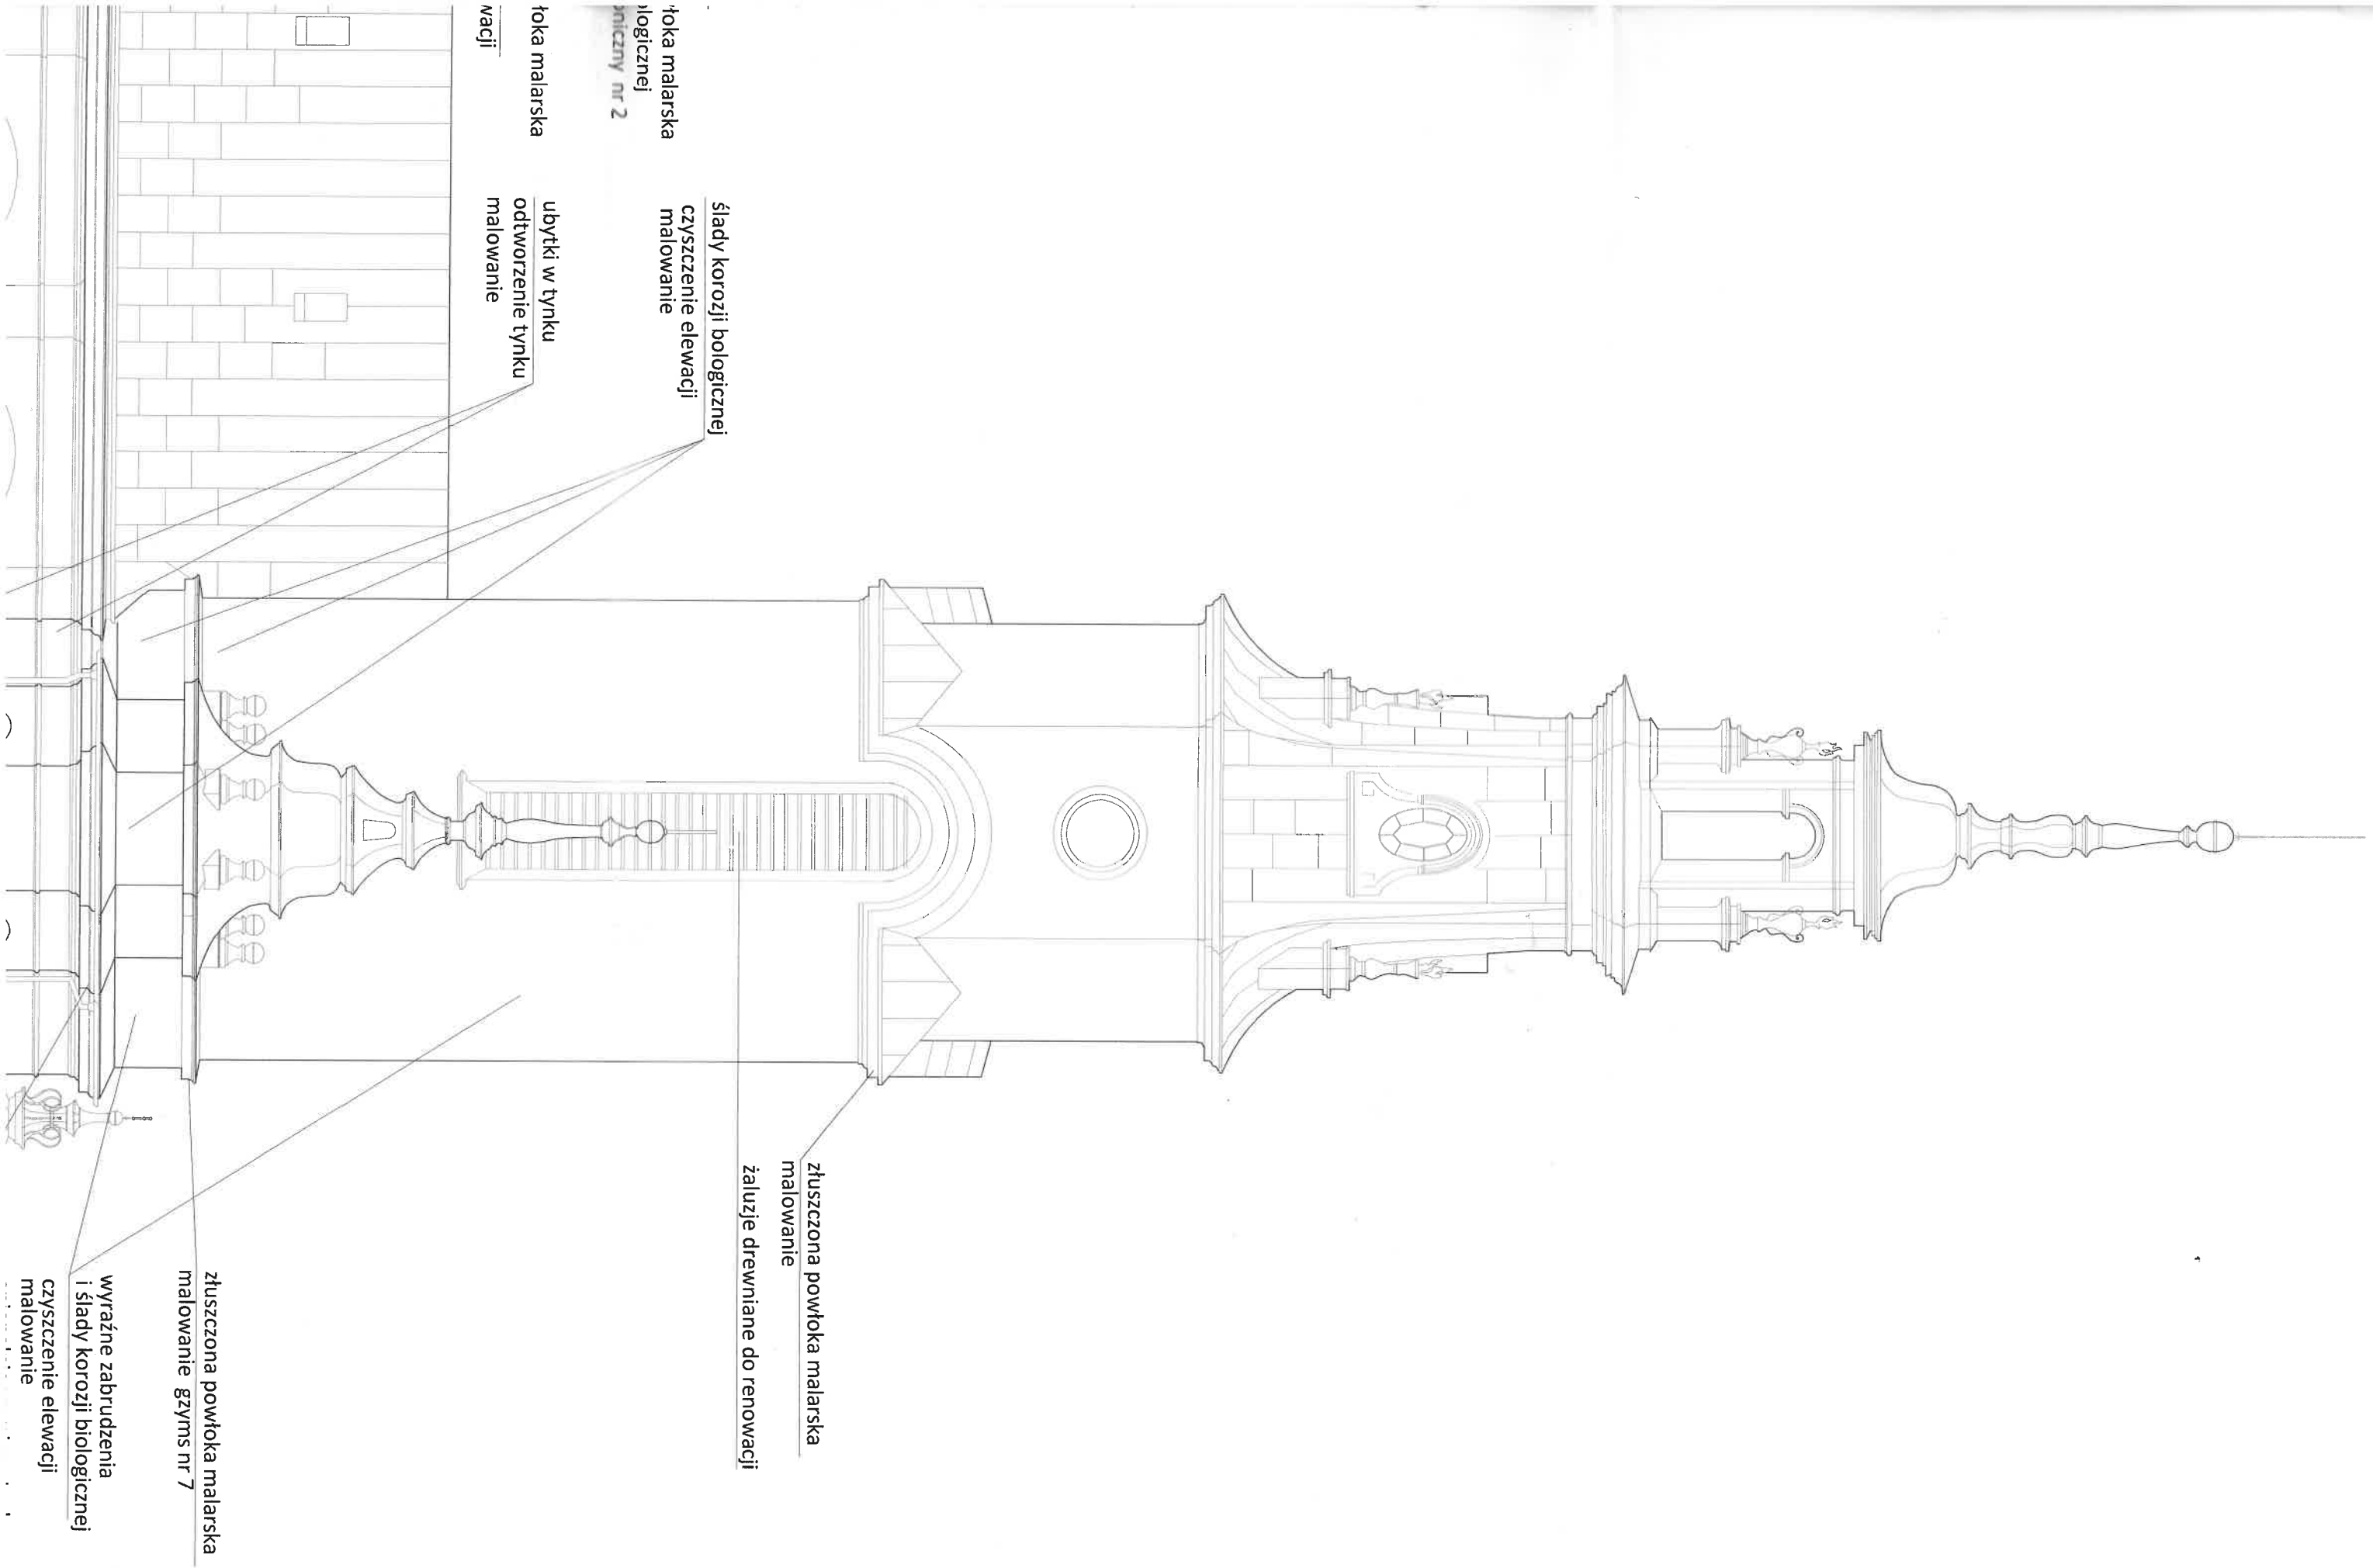


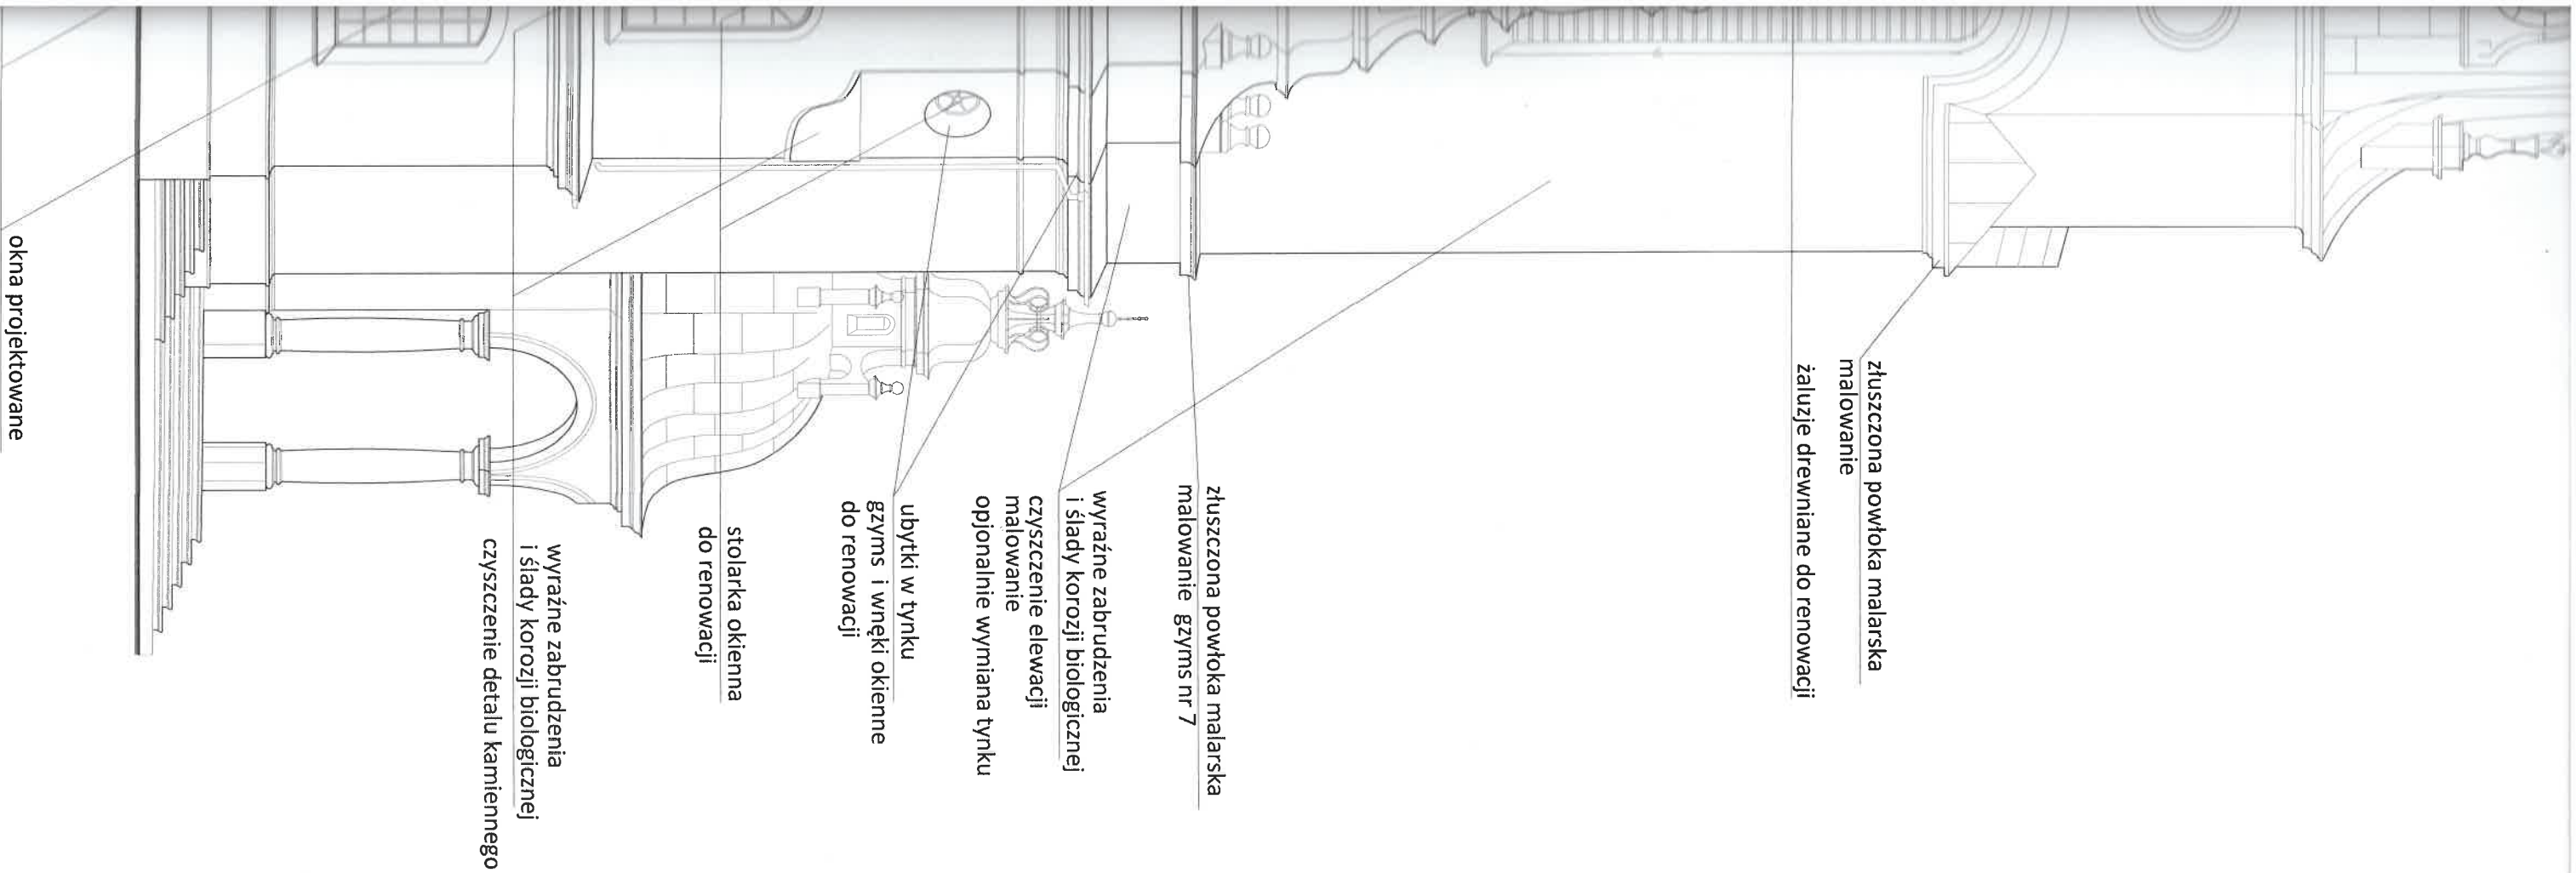

 ISO Krzysztof Orzeński 28-236 Rybawiny, ul. Niwy 62 tel. +48 606 350 484; biuro@isorzeński.pl		Obiekt: KOŚCIÓŁ PW. ŚW. BARBARY W PIONKACH PROJEKT REMONTU ELEWACJI I SCHODÓW WEŚCIOWYCH, WYMIANY ŚLUSZARSKI I STOLARKI OKIENNEJ, RENOWACJA STOLARKI OKIENNEJ I DRZWIOWEJ, WYMIANY CZĘŚCI PODCIĄGOWEGO ORAZ MONTAŻU PRZEGROD PRZESZKONICZĄCYCH ZABUDOWA W PRZEDSIĘWZIENIACH DO NAW. BOCZNYCH działka nr ewid. 1607/2, Pionki		Nr rys.: 36	
Adres: PARAFIA PW. ŚW. BARBARY Al. Jana Pawła II 1, 26-670 Pionki		Investor: PARAFIA PW. ŚW. BARBARY Al. Jana Pawła II 1, 26-670 Pionki		Skala: 1:100	
Rysunek: ELEWACJA PÓŁNOCNO-WSCHODNIA , ZAKRES PLANOWANYCH PRAC				Data: 2023-06	
Projektant: mgr inż. arch. Ewelina Kowalczyk 741/BOL-OK/2010 <i>Ewelina Kowalczyk</i>		<i>315/SWOKK/2018</i>			
Sprawdzający: mgr inż. arch. mgr inż. arch. Piotr Drzymański 315/SWOKK/2018 <i>Piotr Drzymański</i>					
ARCHITEKTURA					

WYKONANO PRACOWNIĄ ARCHITEKTURĄ
Ewelina Kowalczyk
Piotr Drzymański
2023-06-05




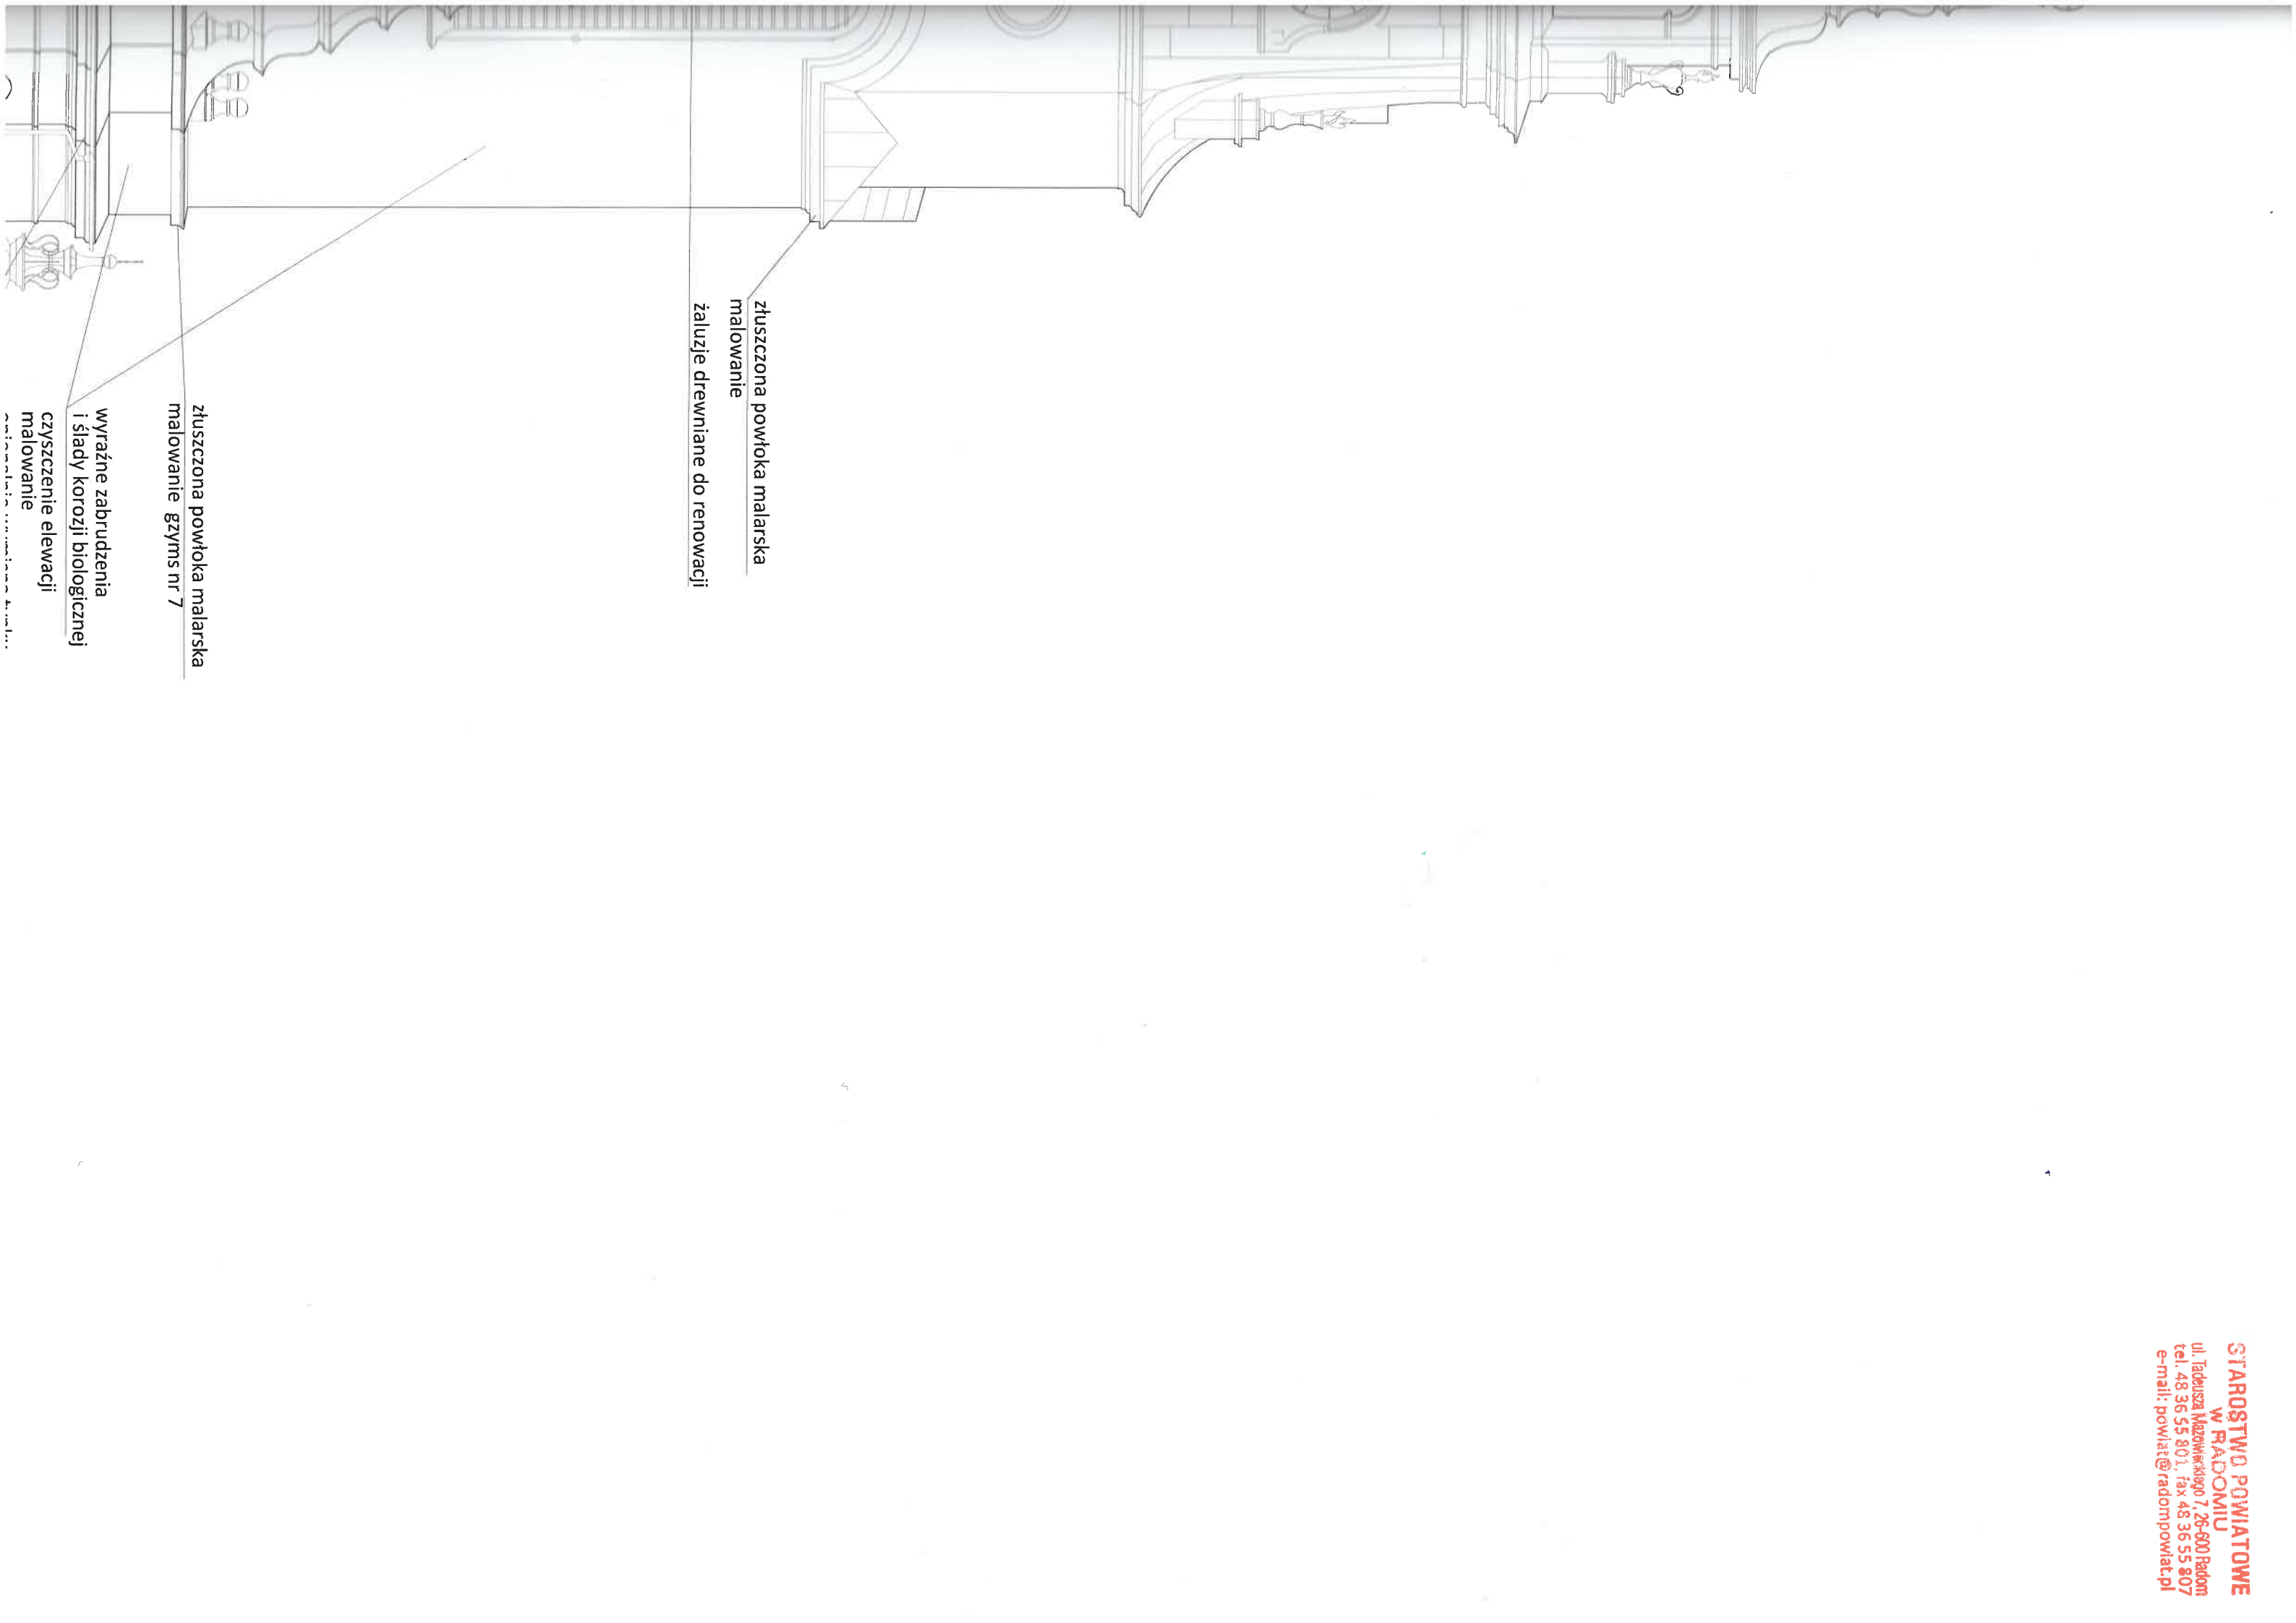

ztuszczone powłoka malarska
malowanie gzyms nr 7

ztuszczone powłoka malarska
malowanie
żaluzje drewniane do renowacji

wyraźne zabrudzenia
i ślady korozji biologicznej
czyszczenie elewacji
malowanie

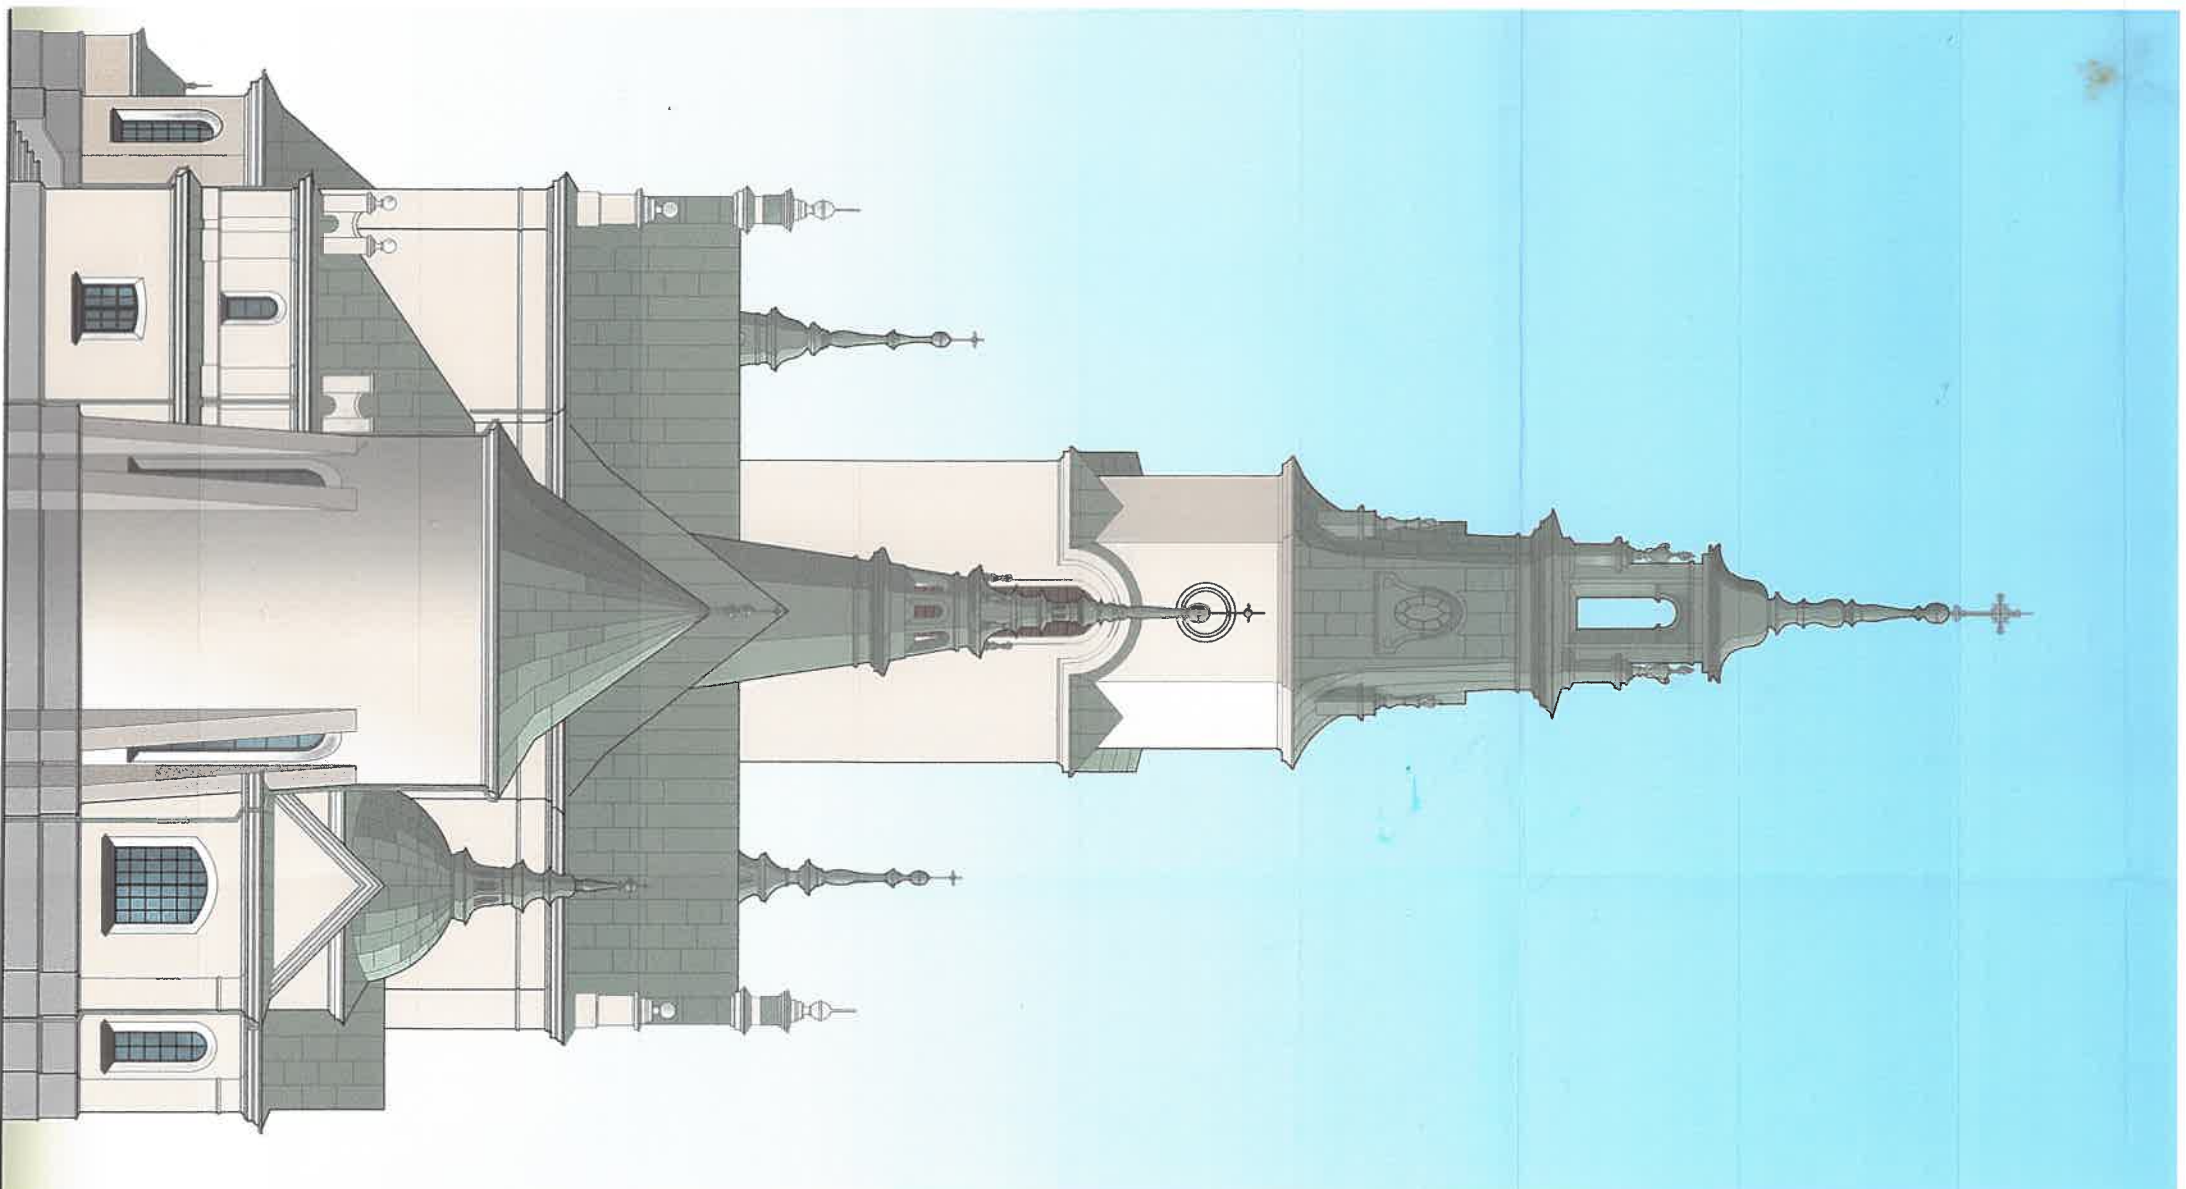

ELEWACJA POŁUDNIOWO-WSCHODNIA






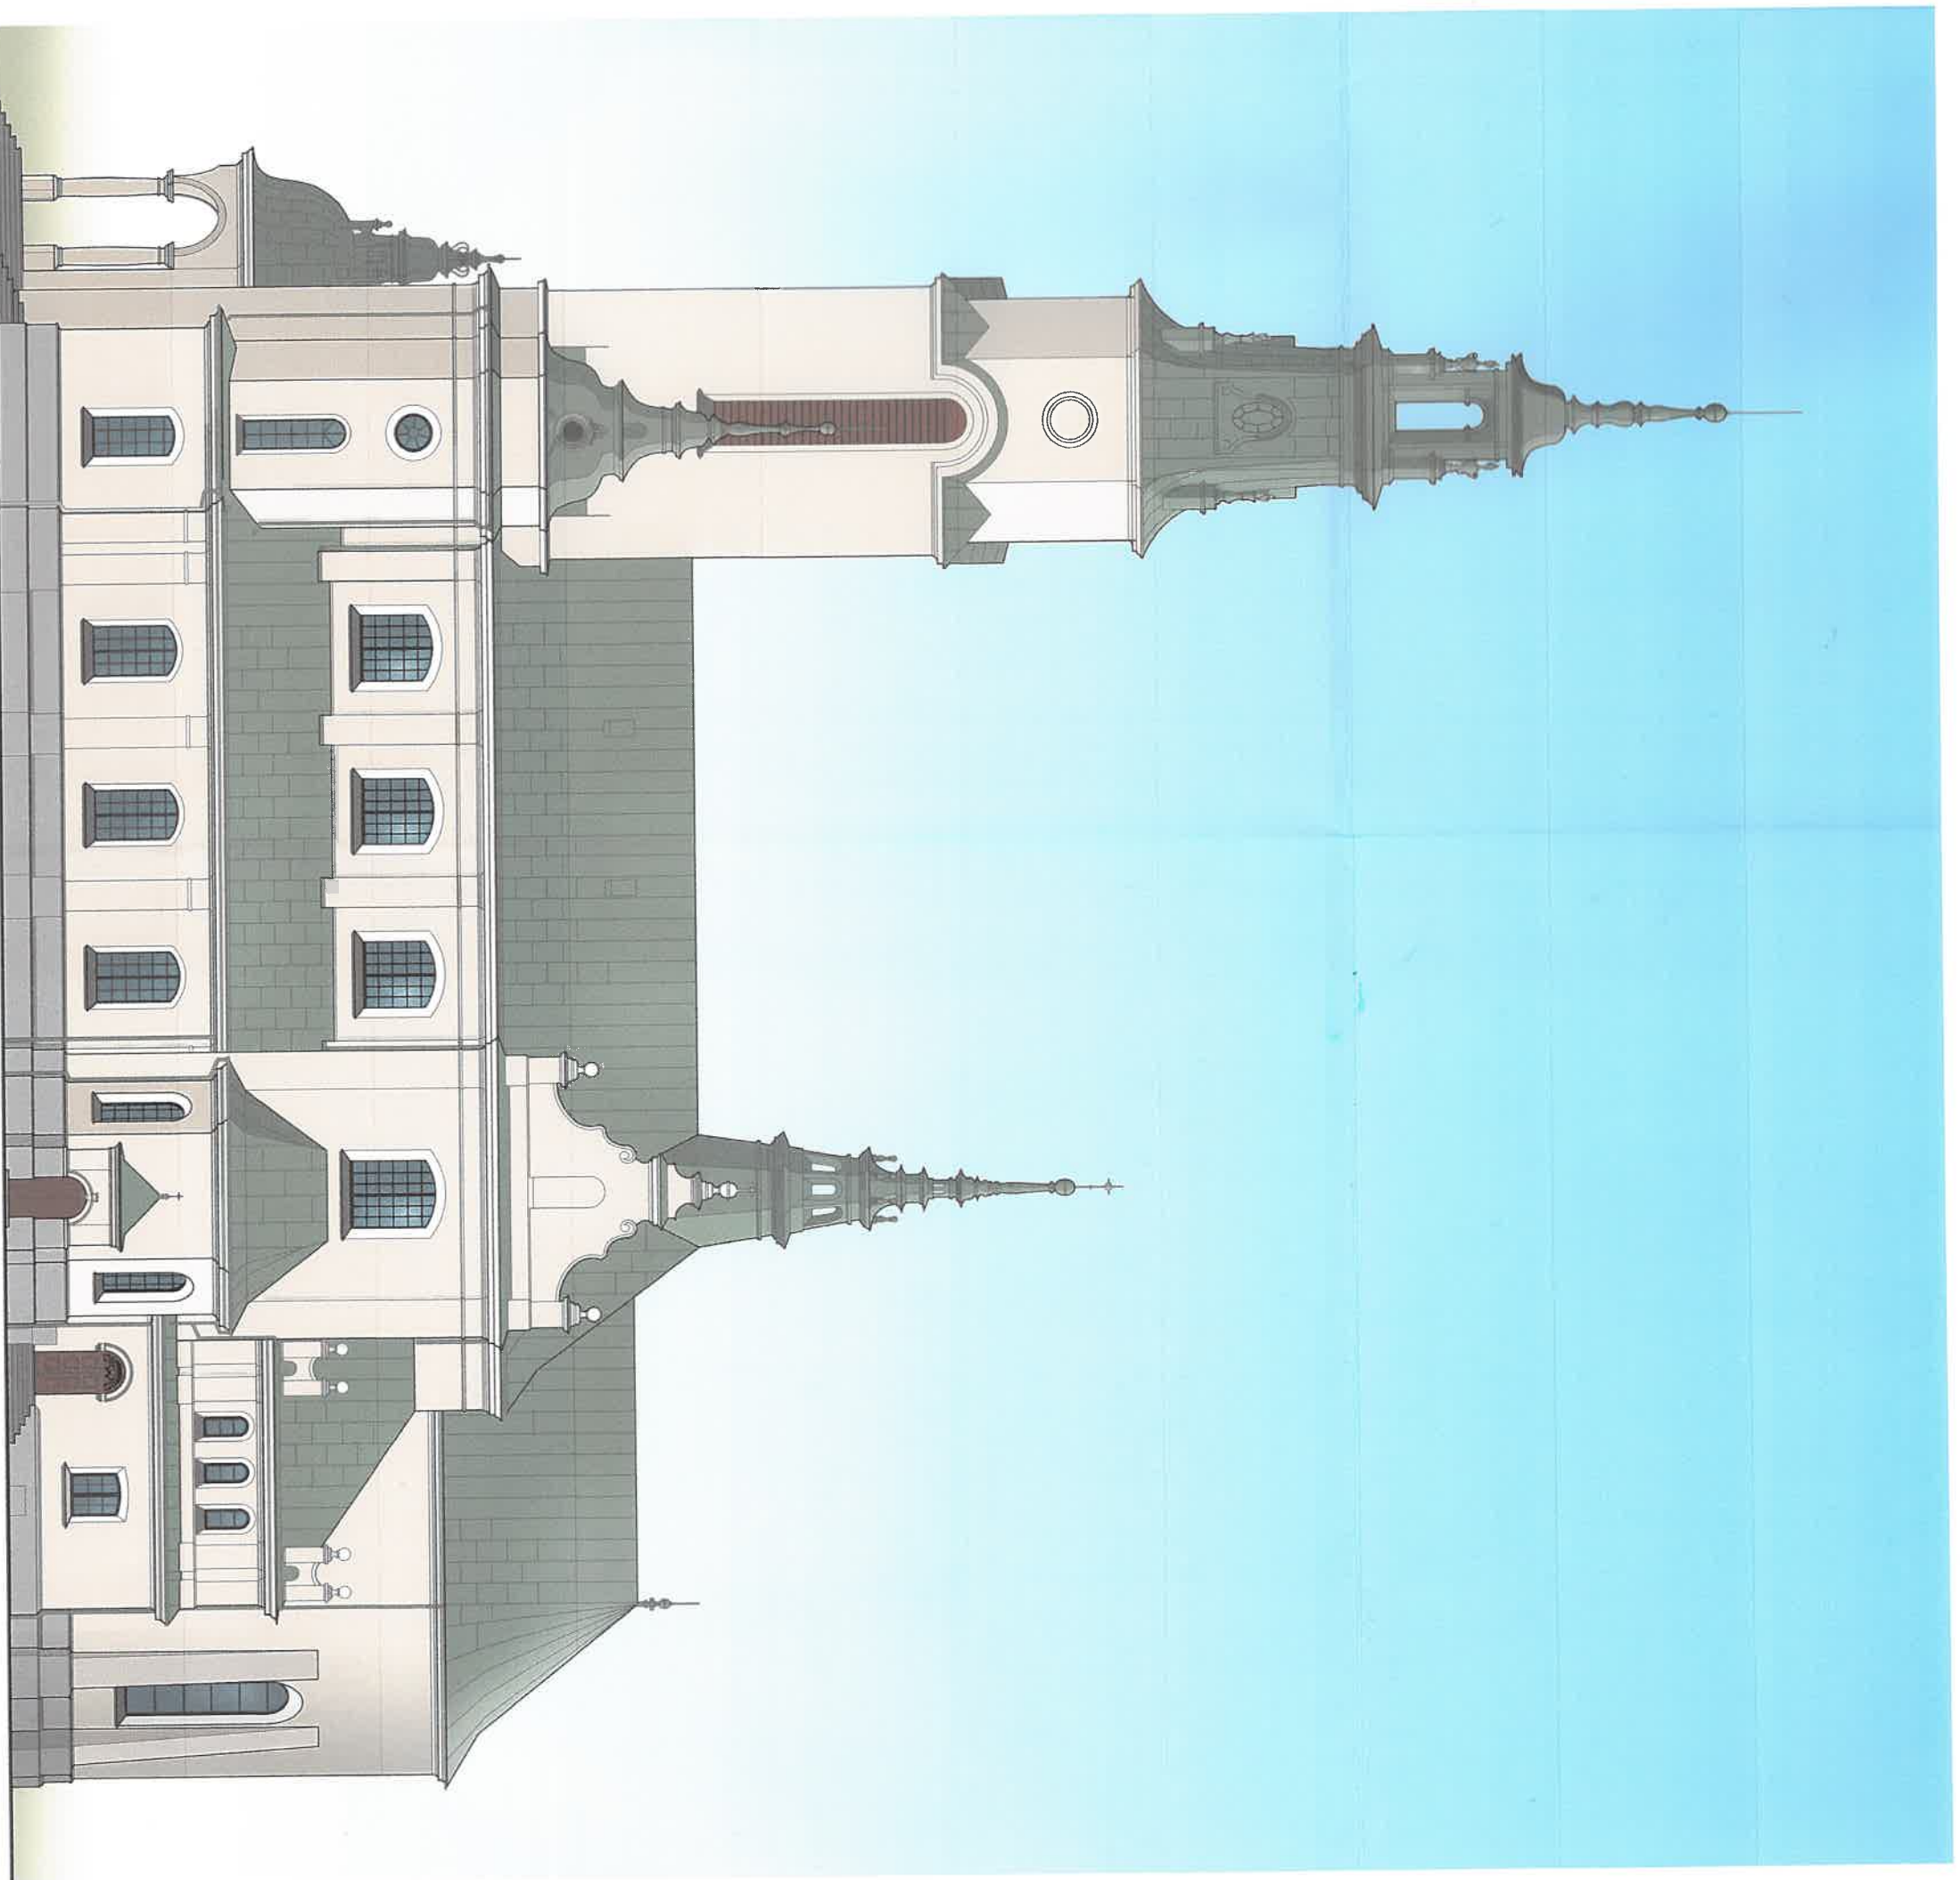
ELEWACJA PÓŁNOCNO-WSCHODNIA

przyjęto kolor 9295 wg wzornika firmy Keim



UWAGA: rzeczywisty kolor elewacji może odbiegać o dziesiętowanie na wydruku
z uwzględnieniem profilu kolorystycznego drukarek oraz kalibrację urządzeń

ISO Krzysztof Orzeleki 28-236 Ryki, ul. Niwy 62 tel. 48 36 55 801, fax 48 36 55 807 e-mail: powiat@radompowiat.pl			
Obiekt:	KOŚCIÓŁ PW. ŚW. BARBARY W PIONKACH	PROJEKT REMONTU ELEWACJI ŚCIEN I OKIENNIC WYMIANY SŁUPKI I STOLARKI OKIENNEJ, RENOWACJA STOLARKI OKIENNEJ I DRZWIOWEJ, WYMIANY CZĘŚCI PODCIĄGOWEJ ORAZ MONTAŻU PRZEGROD PRZESZKONYCH I BRZEWIAMI W PRZEDSIŁOŻENIACH DO NAWY BOCZNYCH	
Adres:	PARAFIA PW. ŚW. BARBARY	działka nr ewid. 1607/2, Pionki	
Inwestor:	Al. Jana Pawła II 1, 26-670 Pionki		
Rysunek:	ELEWACJE - KOLORYSTYKA		
Nr rys. 37		Skala: 1:200	
Data: 2023-06			

Wojewódzki Urząd
Ochrony Zabytków w Warszawie
Delegatura w Radomiu
DEG. (09) 3 73 71 11
26.12.2023



ELEWACJA POŁUDNIOWO-ZACHODNIA

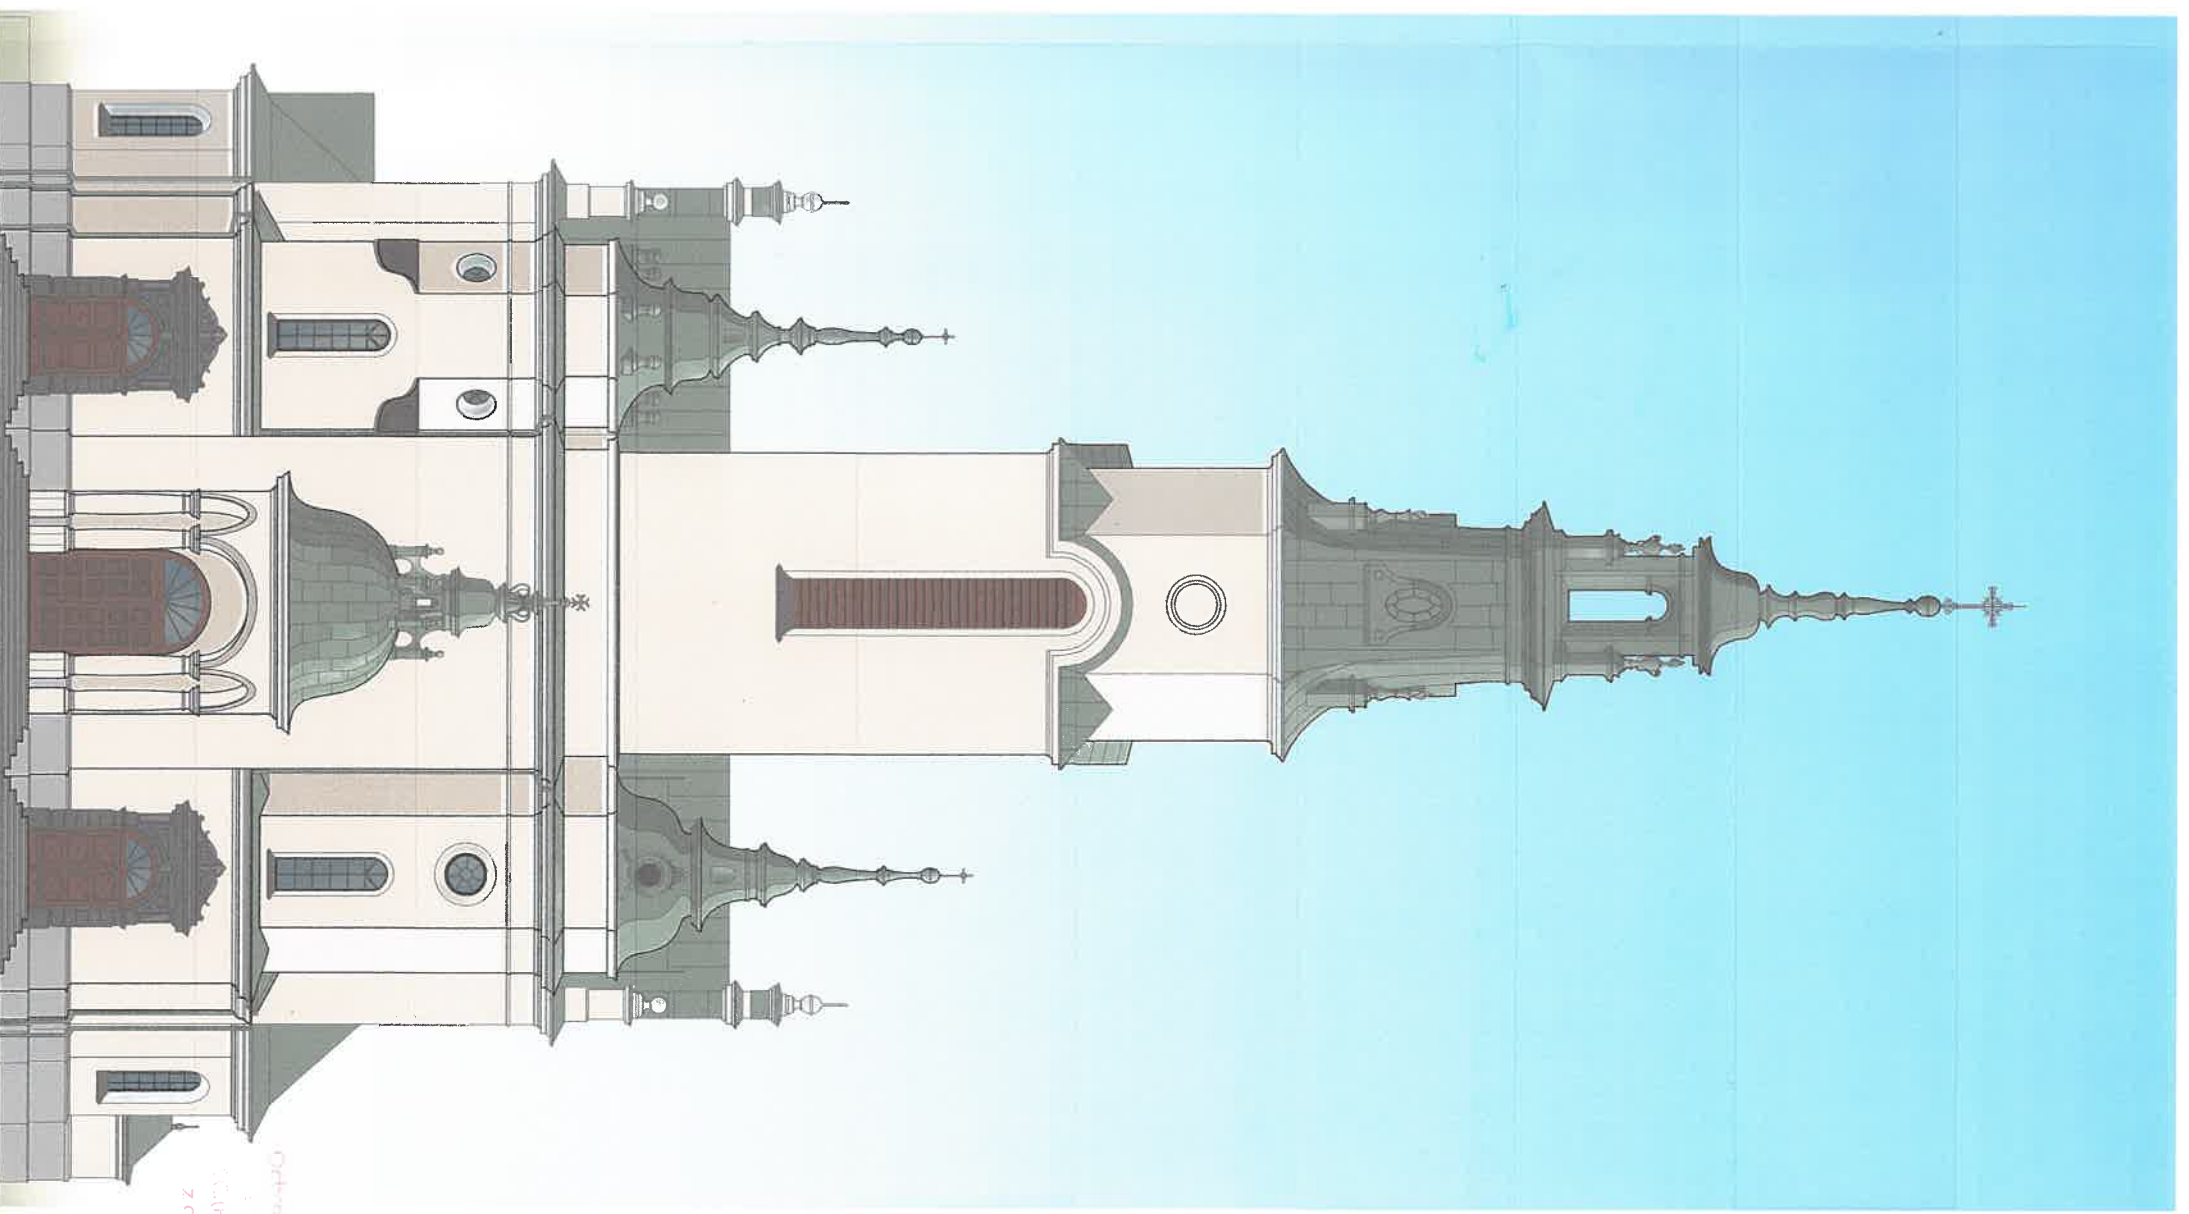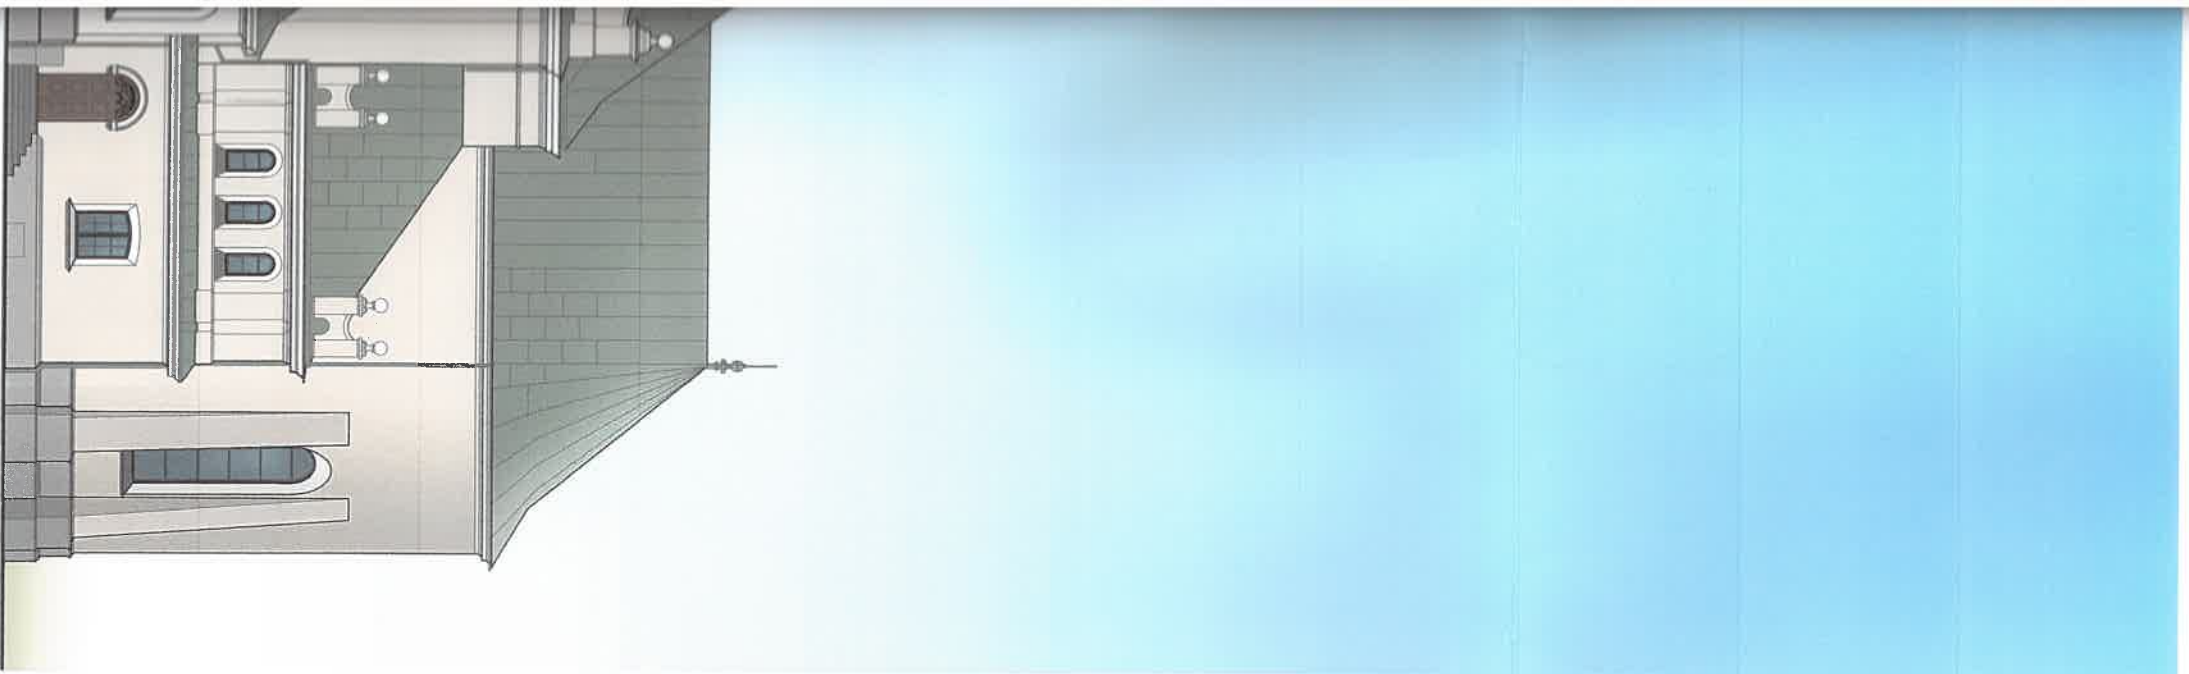

Wojewódzki Urząd
Ochrony Zróżnicowania Kultury w Warszawie

[illegible]

DEC. (POST) N° **MM61DR123**
Z **28.12.2023**

przyjęto kolor 9295 wg wzornika firmy Keim

UWAGA: rzeczywisty kolor elewacji może odbiegać o dlaprezentowanego zewzględdu na profile kolorystyczne drukarek oraz kalibrację urządzeń


Objekt:

KOŚCIÓŁ PW. ŚW. BARBARY W PIONKACH

PROJEKT REMONTU ELEWACJI I SCHODÓW WEJŚCIOWYCH,
WYMIANY ŚLUSARKI I STOLARKI OKIENNEJ, RĘCZNICZKI STOLARKI
OKIENNEJ I DRZWIOWEJ, WYMIANY CZĘŚCI POKRZYDŁOWYCH DO
ORAZ MONTAŻU PRZEBUDÓW PRZESZKONYCH Z DRZWIAMI
I PRZEBUDOWNIAMI DO KUCHNI I ŁAZIENKI


W PRZEDSIĘWNIACZACH DO NAWEKOLNICH


[illegible]

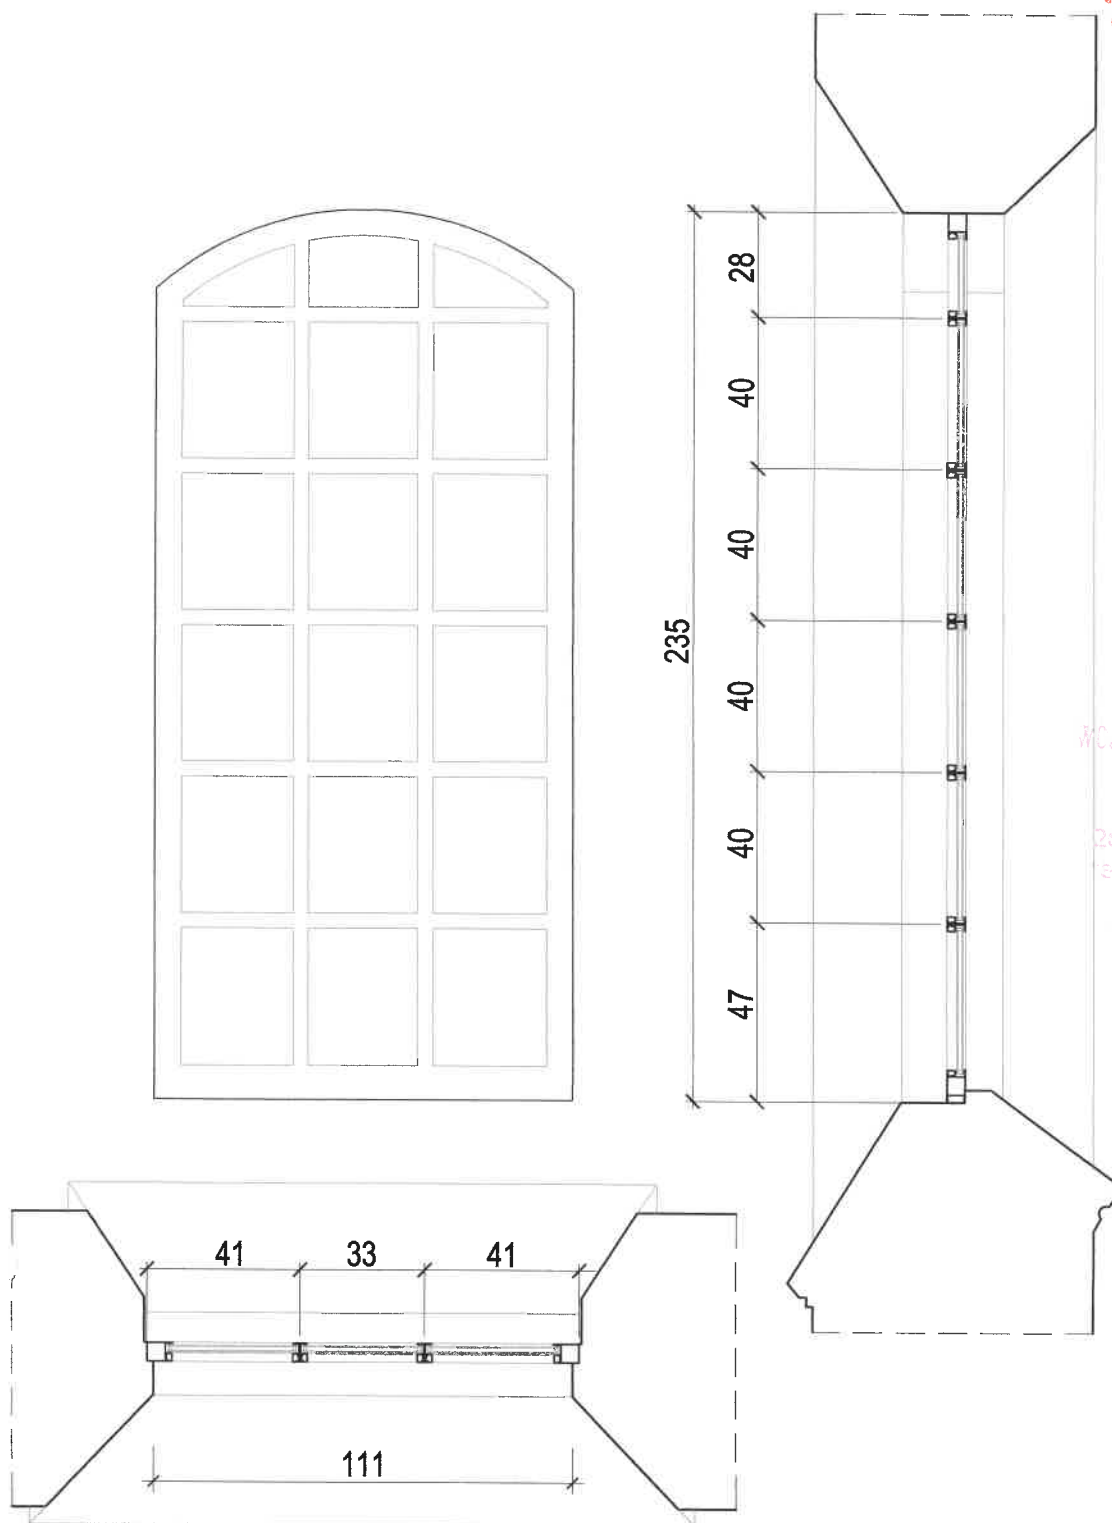




MCJEWÓDZKI URZĄD OCHRONY ZABYTKÓW
W WARSZAWIE
Delegatura w Radomiu
26-600 Radom, ul. Żeromskiego 53
tel. 48 363-32-14; tel. 48 363-32-15

**OKNO Z PROFILI STALOWYCH
BEZ KWATER UCHYLNÝCH**



 ISO Krzysztof Orzełski 28-236 Rytwiany, ul. Niwy 62 tel. +48 608 350 484; biuro@isorzeelski.pl	Obiekt: KOŚCIÓŁ PW. ŚW. BARBARY W PIONKACH PROJEKT REMONTU ELEWACJI I SCHODÓW WEJŚCIOWYCH, WYMIANY ŚLUSARKI I STOLARKI OKIENNEJ, RENOWACJI STOLARKI OKIENNEJ I DRZWIOWEJ, WYMIANY CZĘŚCI POKRYCIA DACHOWEGO ORAZ MONTAŻU PRZEGRÓD PRZESZKLONYCH Z DRZWIAMI W PRZEDSIÖNKACH DO NAW BOCZNYCH	Nr rys.: 39
	Adres: działka nr ewid. 1607/2, Pionki Investor: PARAFIA PW. ŚW. BARBARY Al. Jana Pawła II 1, 26-670 Pionki	Skala: 1:20
ARCHITEKTURA	Rysunek: OKNO OK 1 PROJEKTOWANE, szt.2	Data: 2023-06
	Projektant: mgr inż. arch. Ewelina Kowalczuk 74/LBOJA-OKK/2010 Sprawdzający: mgr inż. arch. Piotr Drzymalski 315/SWOKK/2018	

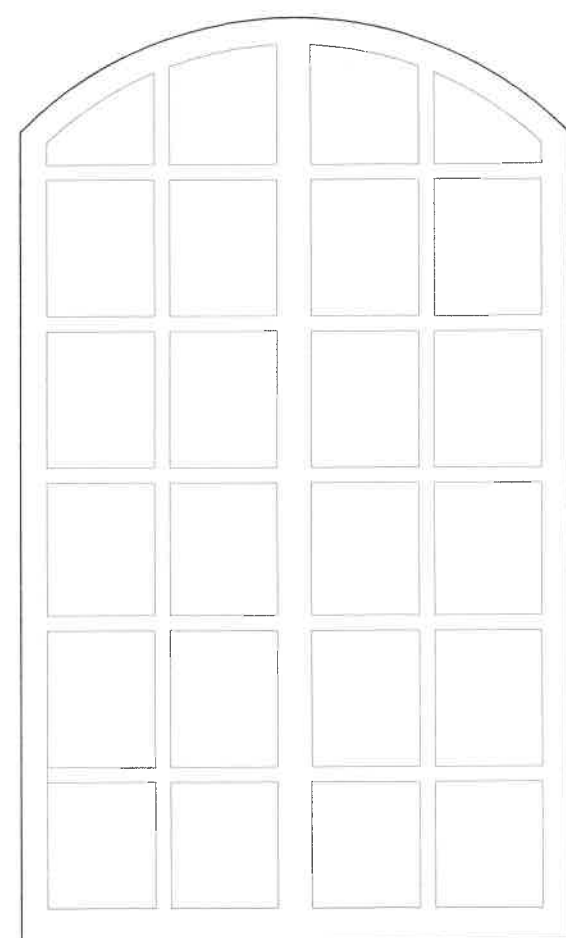

OKNO Z PROFILI STALOWYCH
BEZ KWATER UCHYLNÝCH

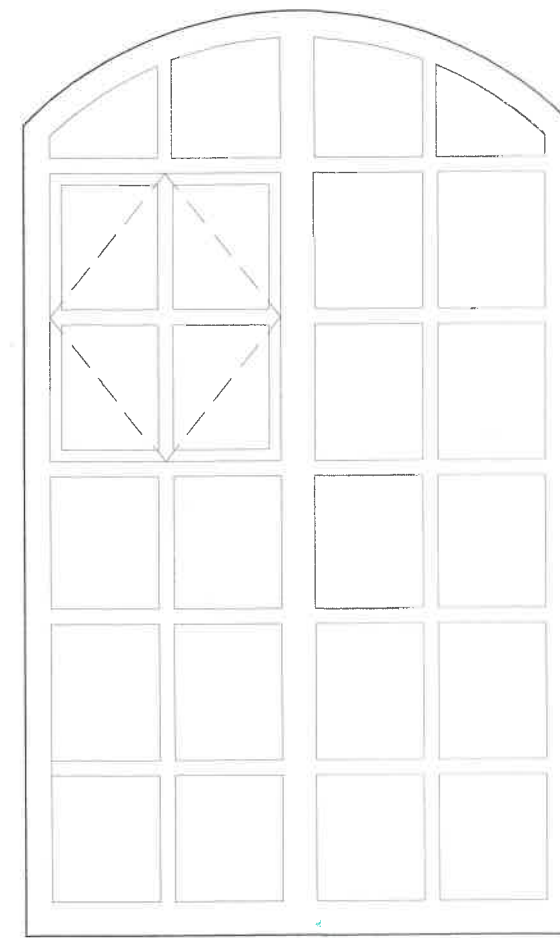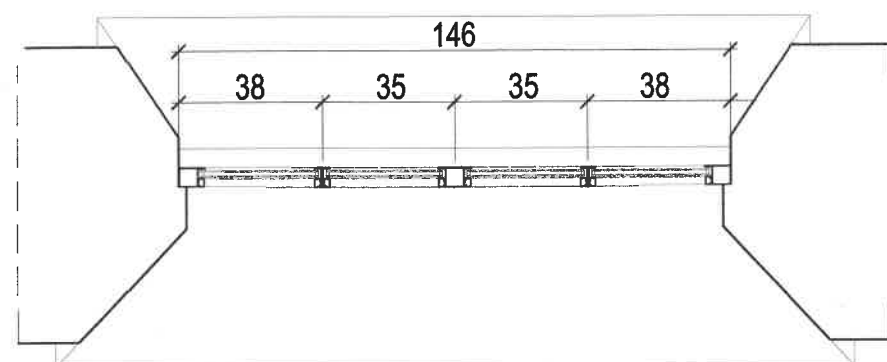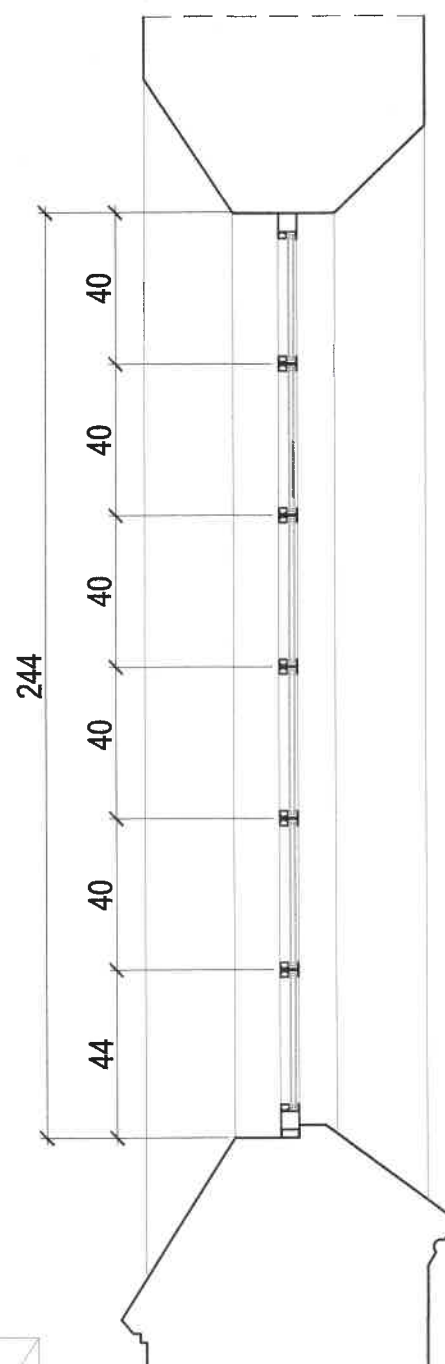


OKNA Z KWATERAMI UCHYLNÝMI

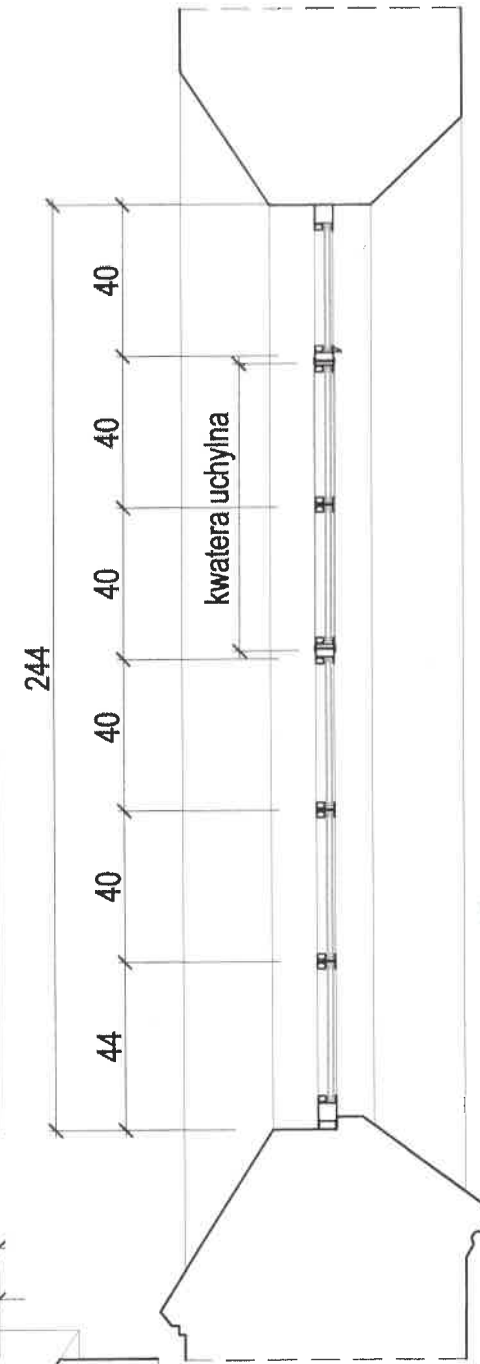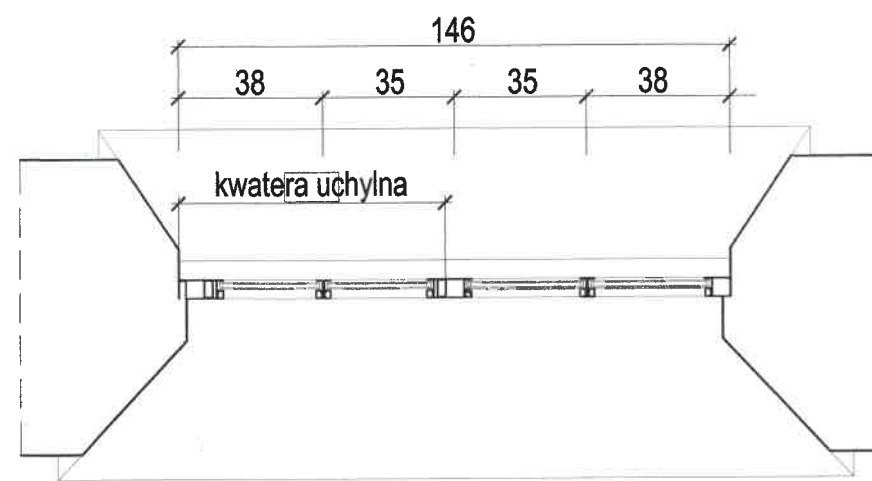


OWOŚĆ DZIEŁA OCHRONY ZABYTEKÓW
W WARSZAWIE
Delegatura w Radomiu
20-600 Radom, ul. Żerzyńskiego 53
tel. 48 365-85-14; tel. 68 365-85-14

SKA OKRĘGOWA IZBA ARCHITEKTÓW
LB-0221
Nr upr. 74/LBOIA-OKK/2010
Ewelina Katarzyna
Kowalczyk
Arch. KT


 ISO Krzysztof Orzelski 28-236 Rytwiany, ul. Niwy 62 tel. +48 606 350 484; biuro@isorzelski.pl	Obiekt:	KOŚCIÓŁ PW. ŚW. BARBARY W PIONKACH PROJEKT REMONTU ELEWACJI I SCHODÓW WEJŚCIOWYCH WYMIANY ŚLUSARKI I STOLARKI OKIENNEJ, RENOWACJI STOLARKI OKIENNEJ I DRZWIOWEJ, WYMIANY CZĘŚCI POKRYCIA DACHOWEGO ORAZ MONTAŻU PRZEGRÓD PRZESZKLONYCH Z DRZWIAMI W PRZEDSIONKACH DO NAW BOCZNYCH	Nr rys.: 40
	Adres:	PARAFIA PW. ŚW. BARBARY Al. Jana Pawła II 1, 26-670 Pionki	Skala: 1:20
	Inwestor:		Data: 2023-06
	Rysunek:	OKNO OK 2 PROJEKTOWANE, szt.6	
ARCHITEKTURA	Projektant:	mgr inż. arch. Ewelina Kowalczyk 74/LBOIA-OKK/2010	
	Sprawdzający:	mgr inż. arch. Piotr Drzymalski 315/SWOKK/2018	

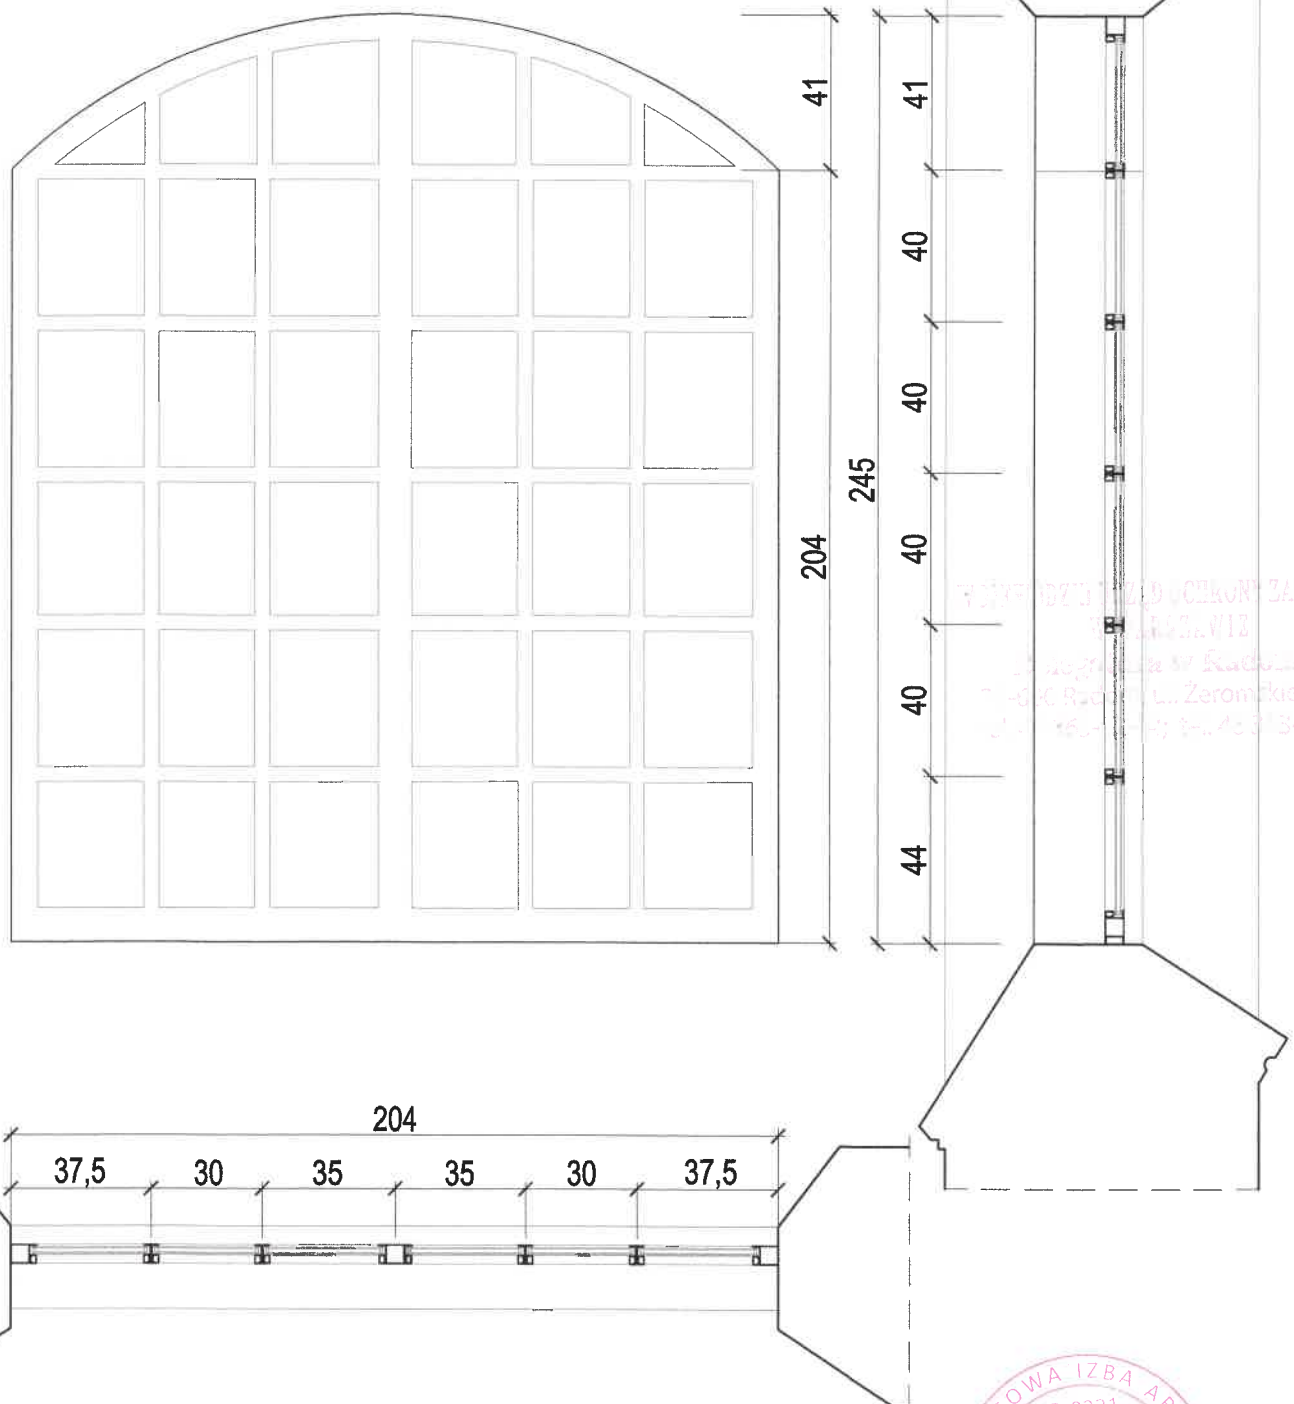


**OKNO Z PROFILI STALOWYCH
BEZ KWATER UCHYLNYCH**

 ISO Krzysztof Orzelski 28-236 Rytwiany, ul. Niwy 62 tel. +48 606 350 484; biuro@isorzelski.pl	Obiekt: KOŚCIÓŁ PW. ŚW. BARBARY W PIONKACH PROJEKT REMONTU ELEWACJI I SCHODÓW WEJŚCIOWYCH, WYMIANY ŚLUSARKI I STOLARKI OKIENNEJ, RENOWACJI STOLARKI OKIENNEJ I DRZWIOWEJ, WYMIANY CZĘŚCI POKRYCIA DACHOWEGO ORAZ MONTAŻU PRZEGRÓD PRZESZKLONYCH Z DRZWIAMI W PRZEDSIONKACH DO NAW BOCZNYCH działka nr ewid. 1607/2, Pionki	Nr rys.: 41
	Adres: PARAFIA PW. ŚW. BARBARY Al. Jana Pawła II 1, 26-670 Pionki	Skala: 1:20
	Rysunek: OKNO OK 3 PROJEKTOWANE, szt.1	Data: 2023-06
	Projektant: mgr inż. arch. Ewelina Kowalczyk 74/LBOIA-OKK/2010 Sprawdzający: mgr inż. arch. Piotr Drzymalski 315/SWOKK/2018	

ARCHITEKTURA

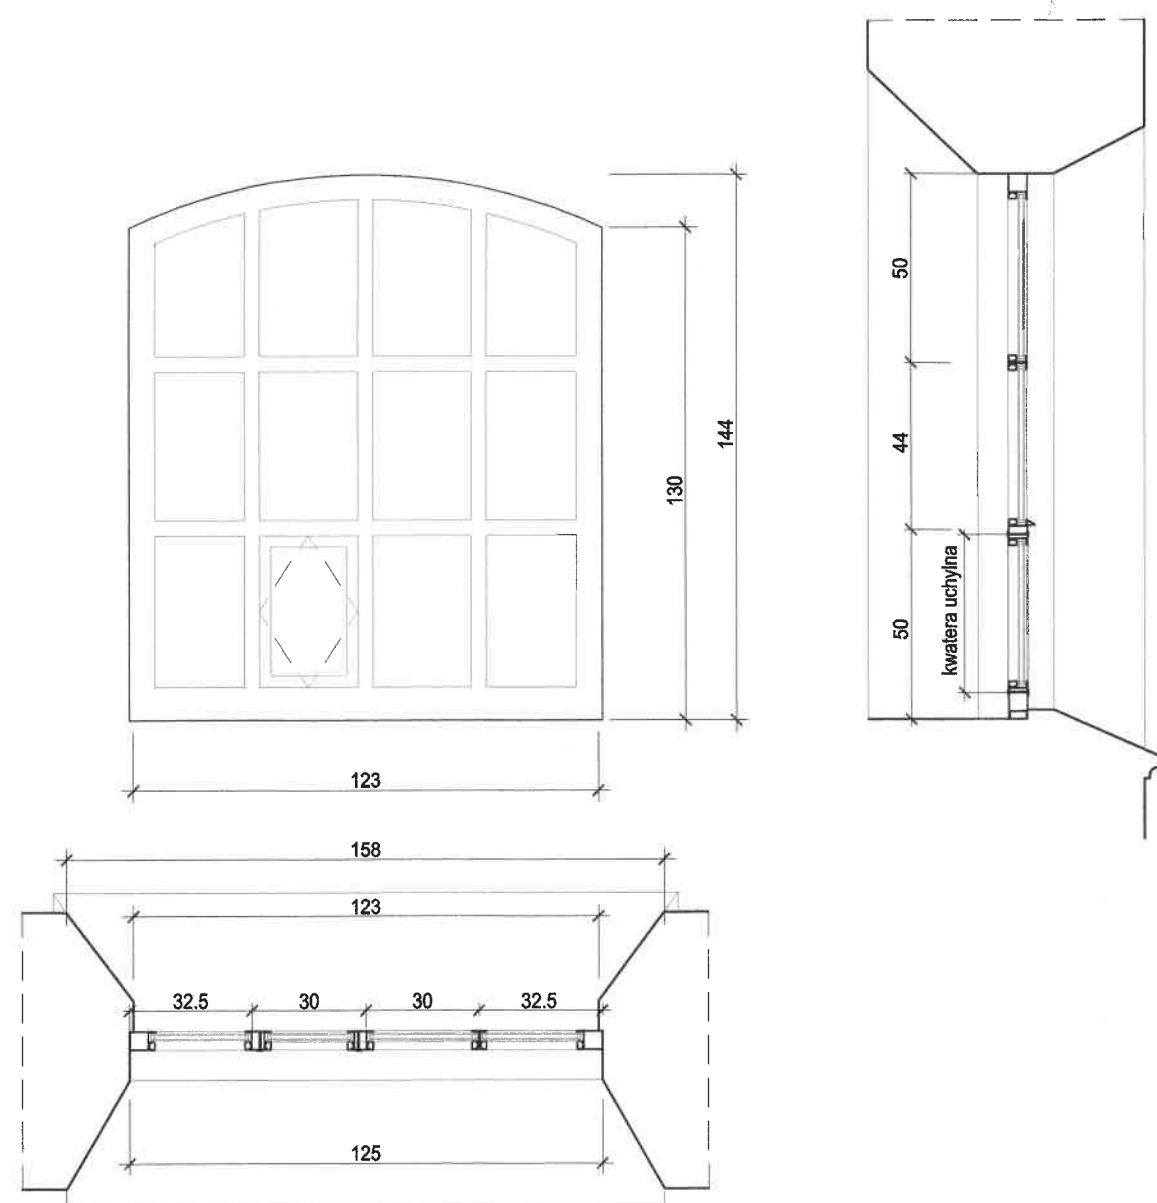


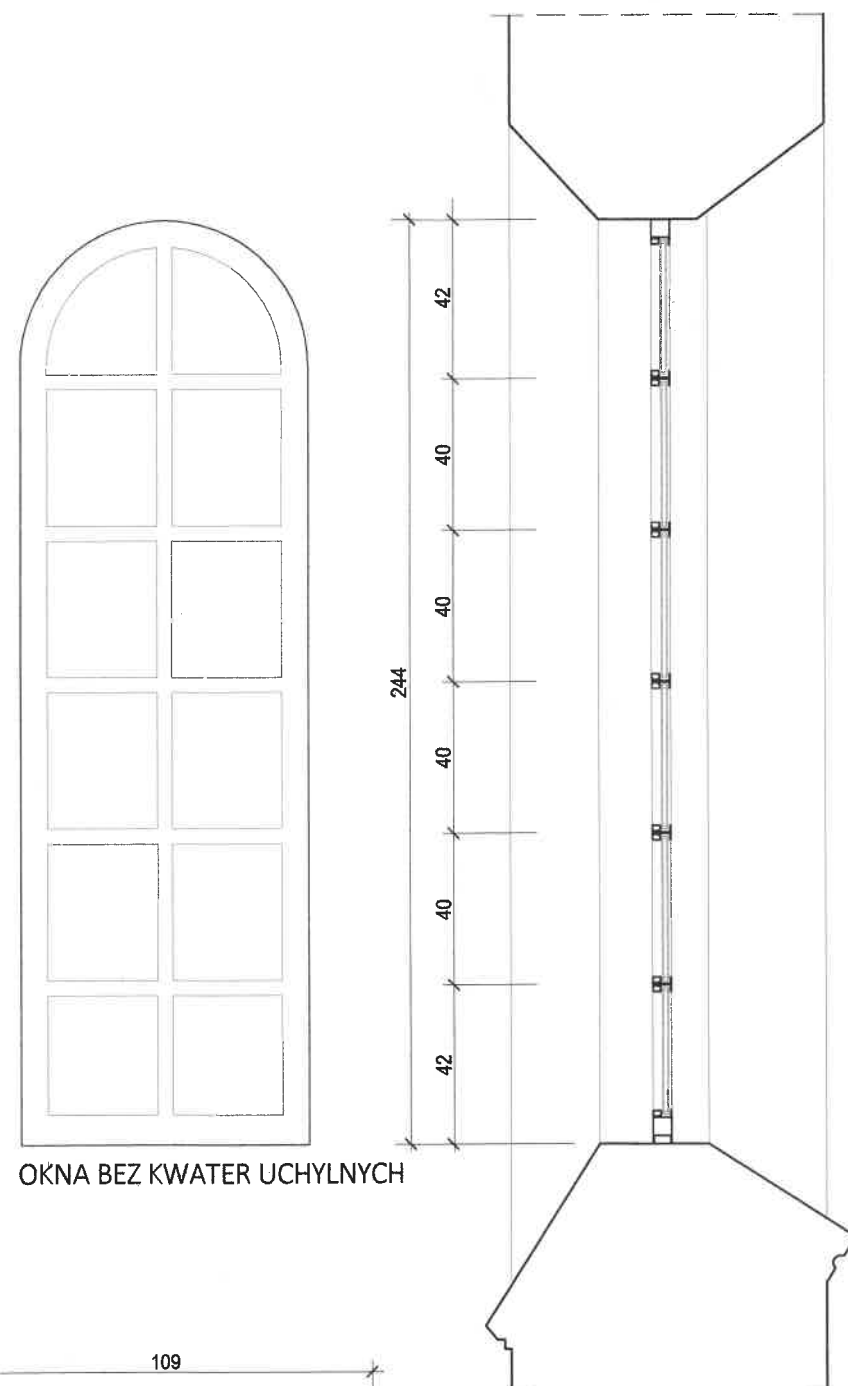
OKNO Z KWATERĄ UCHYLNĄ 4a

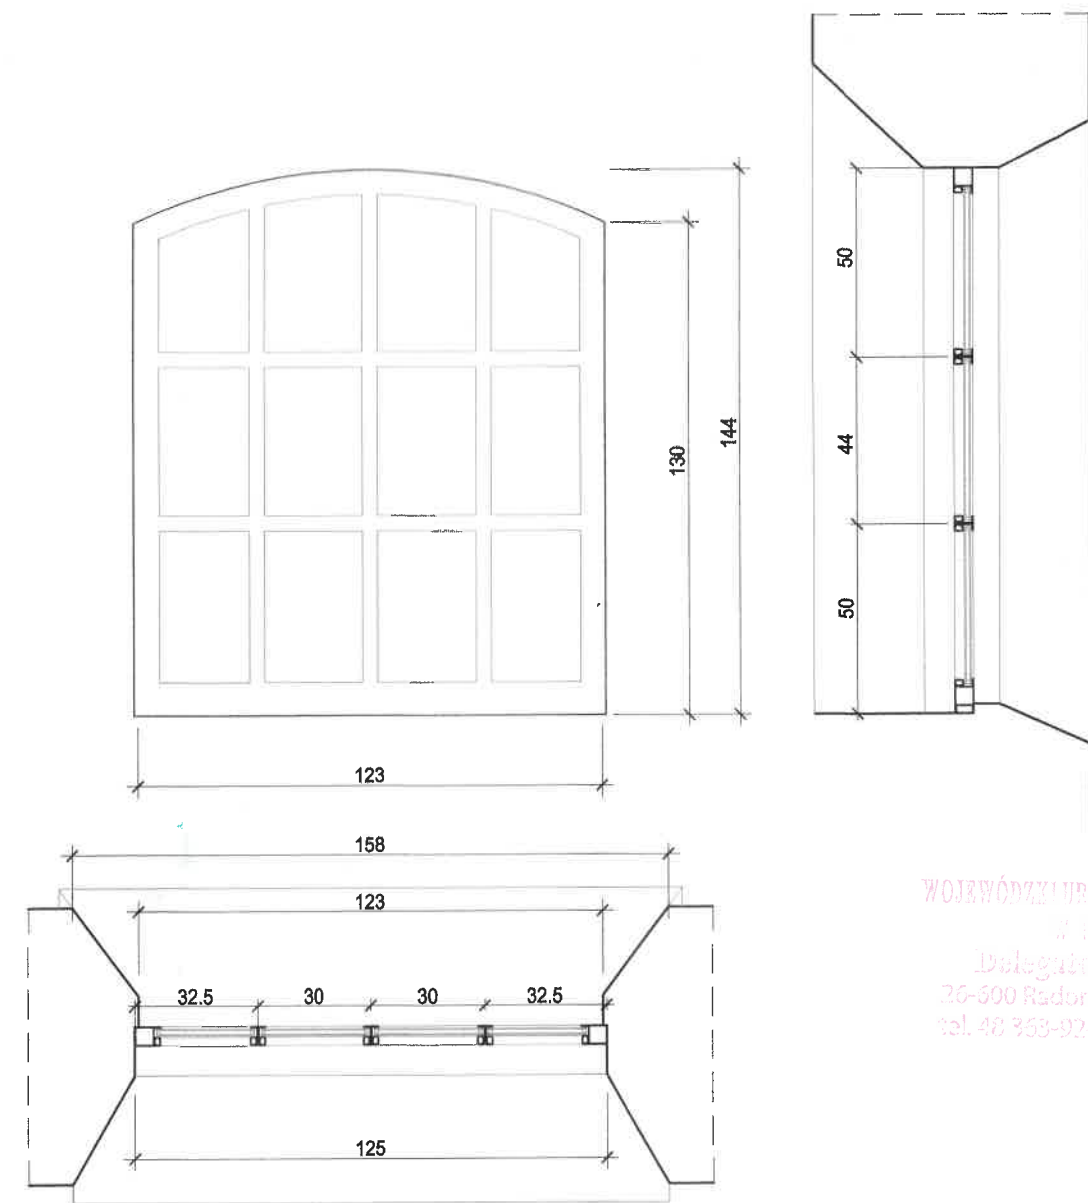



OKNO BEZ KWATER UCHYLNÝCH 4b

WOJEWÓDZKI URZĄD OCHRONY ZABYTKÓW
w WARSZAWIE
Delegatura w Radomiu
26-600 Radom, ul. Żeromskiego 53
tel. 48 363-92-14; tel. 48 363-92-14

 ISO Krzysztof Orzelski 28-236 Rytwiary, ul. Niwy 62 tel. +48 606 350 484; biuro@isorzelski.pl	Obiekt:	KOŚCIÓŁ PW. ŚW. BARBARY W PIONKACH PROJEKT REMONTU ELEWACJI I SCHODÓW WEJŚCIOWYCH, WYMIANY I ŚLUSARKI I STOLARKI OKIENNEJ, RENOWACJI STOLARKI OKIENNEJ I DRZWIOWEJ, WYMIANY CZĘŚCI POKRYCIA DACHOWEGO WYMIANY CZĘŚCI POKRYCIA DACHOWEGO ORAZ MONTAŻU PRZEGRÓD PRZESZKLONYCH Z DRZWIAMI W PRZEDSIONKACH DO NAW BOCZNYCH	Nr rys.: 42
	Adres: Inwestor:	działka nr ewid. 1607/2, Pionki PARAFIA PW. ŚW. BARBARY Al. Jana Pawła II 1, 26-670 Pionki	Skala: 1:20
	Rysunek:	OKNO OK 4a, szt.1 OKNO OK 4b, szt.1	Data: 2023-06
	Projektant:	mgr inż. arch. Ewelina Kowalczuk 74/LBOIA-OKK/2010	
ARCHITEKTURA	Sprawdzający:	mgr inż. arch. Piotr Drzymalski 315/SWOKK/2018	




OKNA BEZ KWATER UCHYLNYCH

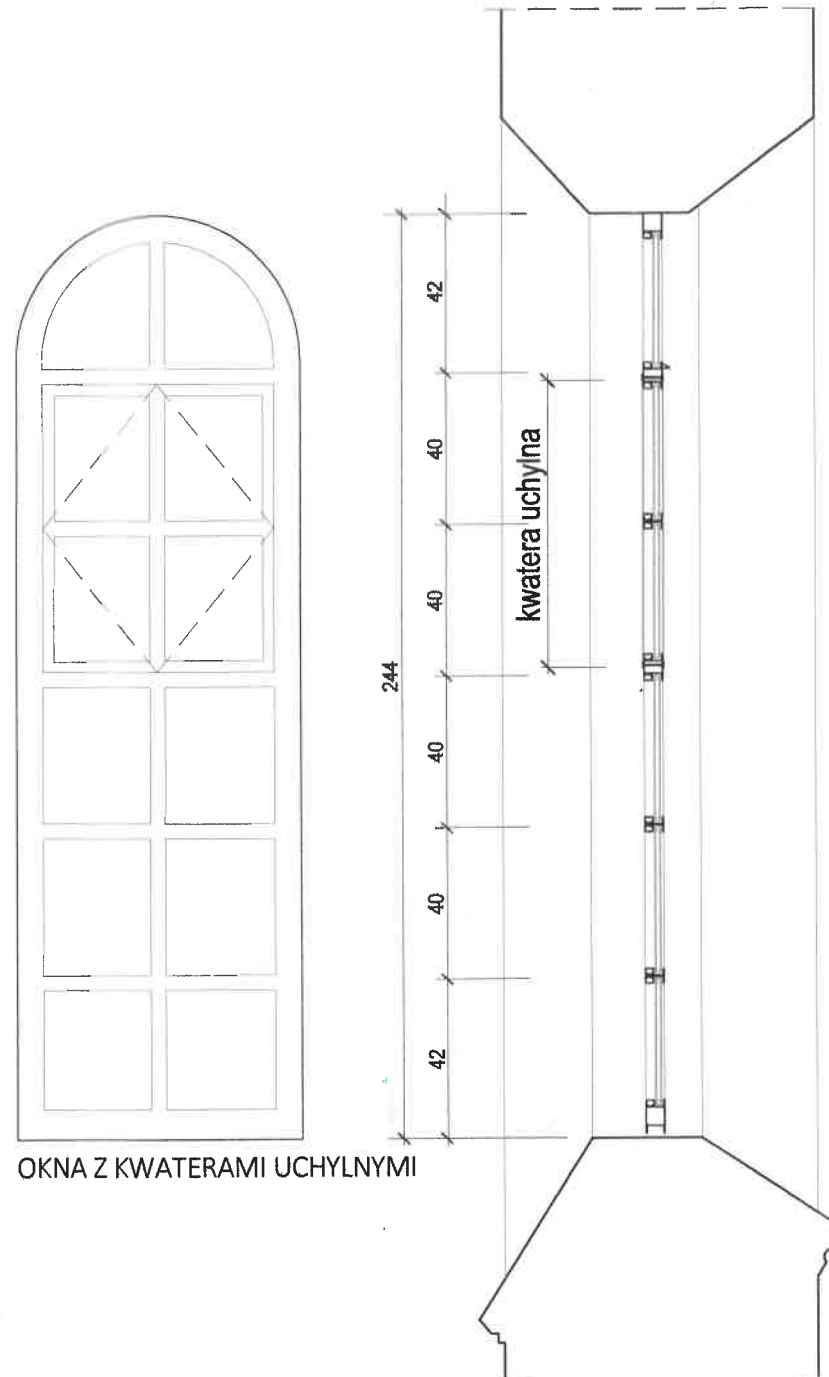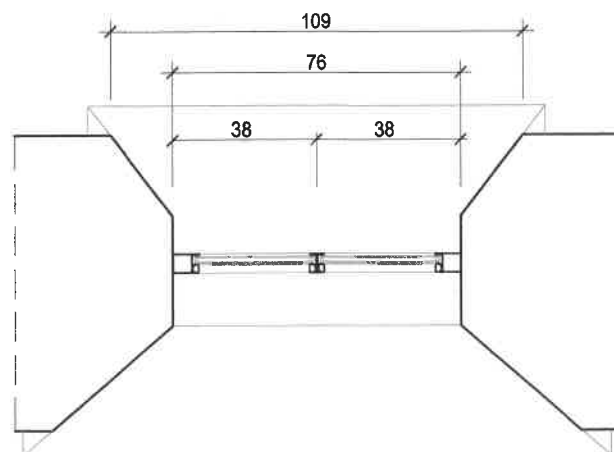



OKNA Z KWATERAMI UCHYLNYMI

Wojciech Januszewski
W WARSZAWIE
Dokładnie w Radomiu
ul. Tadeusza Mazowieckiego 73
tel. 48 36 55 801, fax 48 36 55 807



 ISO Krzysztof Orzelski 28-236 Rytwiany, ul. Niwy 62 tel. +48 606 350 484; biuro@isorzelski.pl	Obiekt: KOŚCIÓŁ PW. ŚW. BARBARY W PIONKACH PROJEKT REMONTU ELEWACJI I SCHODÓW WIDOCZNYCH, WYMIANY ŚLUSARKI I STOLARKI OKIENNEJ, RENOWACJI STOLARKI OKIENNEJ I DRZWIOWEJ, WYMIANY CZĘŚCI POKRYCIA DACHOWEGO ORAZ MONTAŻU PRZGRÓD PRZESZKŁONYCH Z DRZWIAMI W PRZEDSIONKACH DO NAW BOCZNYCH działka nr ewid. 1607/2, Pionki	Nr rys.: 43
	Adres: PARAFIA PW. ŚW. BARBARY Al. Jana Pawła II 1, 26-670 Pionki	Skala: 1:20
	Inwestor:	Data: 2023-06
	Rysunek: OKNO OK 5, szt.2 INWENTARYZACJA	
ARCHITEKTURA	Projektant: mgr inż. arch. Ewelina Kowalcuk 74/LBOIA-OKK/2010	
	Sprawdzający: mgr inż. arch. Piotr Drzymalski 315/SWOKK/2018	

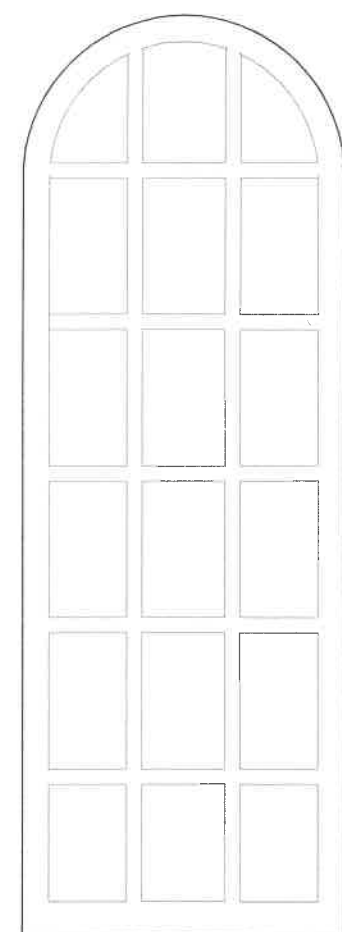

OKNA BEZ KWATER UCHYLNYCH

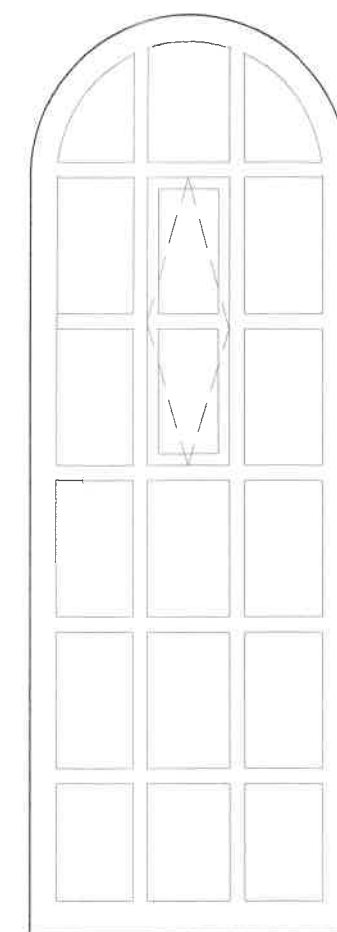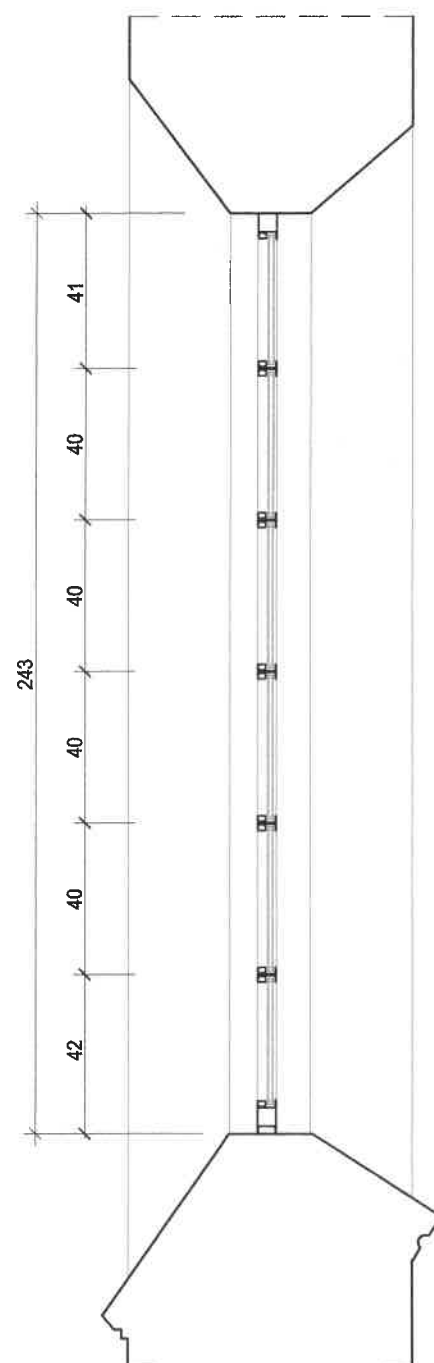


OKNA Z KWATERAMI UCHYLNYMI

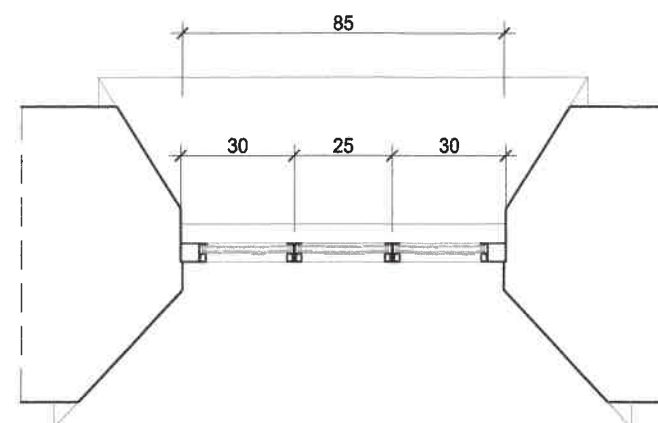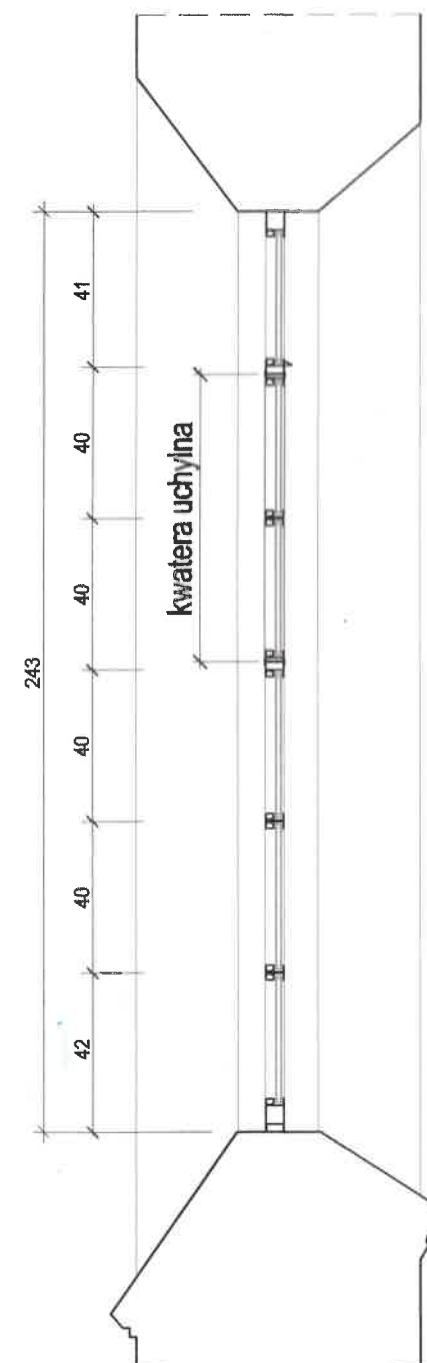

POWIATOWY URZĄD OCHRONY ZABYTEŁNOŚCI
w WARSZAWIE
Dzielnica w Radomiu
26-600 Radom, ul. Zeromskiego 53
tel. 48 36 55 801; fax 48 36 55 807



 ISO Krzysztof Orzelski 28-236 Rytwiary, ul. Niwy 62 tel. +48 606 350 484; biuro@isorzelski.pl	Obiekt: KOŚCIÓŁ PW. ŚW. BARBARY W PIONKACH PROJEKT REMONTU ELEWACJI I SCHODÓW WEJŚCIOWYCH, WYMIANY ŚLUSARKI I STOLARKI OKIENNEJ, RENOWACJI STOLARKI OKIENNEJ I DRZWIOWEJ, WYMIANY CZĘŚCI POKRYCIA DACHOWEGO ORAZ MONTAŻU PRZGRÓD PRZESZKLONYCH Z DRZWIAMI W PRZEDSIÖNKACH DO NAW BOCZNYCH działka nr ewid. 1607/2, Pionki	Nr rys.: 44
	Adres: PARAFIA PW. ŚW. BARBARY Al. Jana Pawła II 1, 26-670 Pionki	Skala: 1:20
	Inwestor:	Data: 2023-06
	Rysunek: OKNO OK 6 PROJEKTOWANE, szt.4	
ARCHITEKTURA	Projektant: mgr inż. arch. Ewelina Kowalczyk 74/LBOIA-OKK/2010	
	Sprawdzający: mgr inż. arch. Piotr Drzymalski 315/SWOKK/2018	

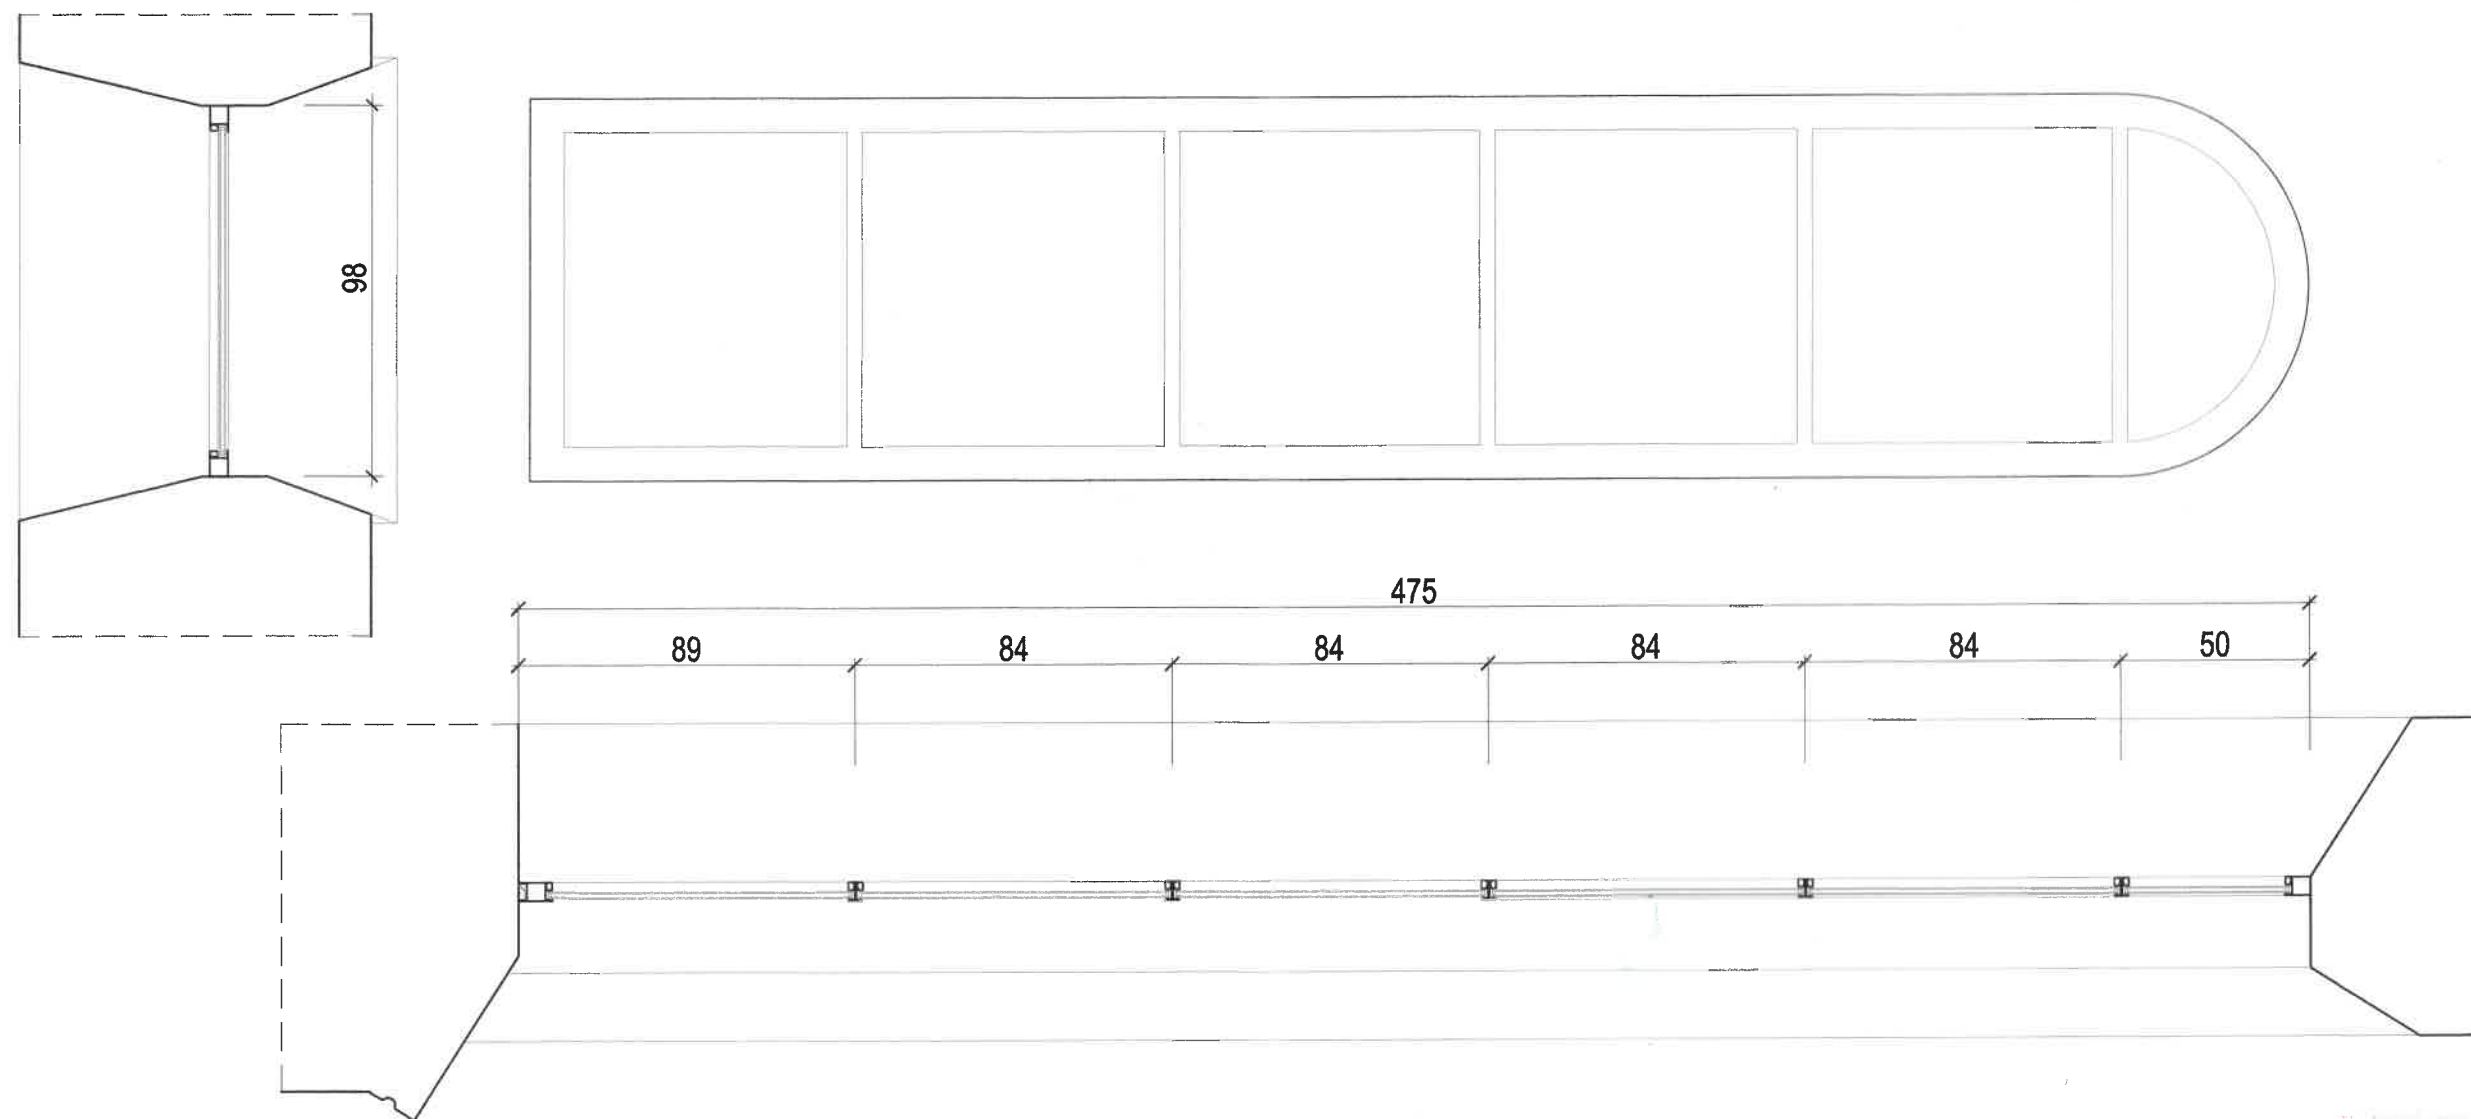

OKNO Z PROFILI STAŁOWYCH
BEZ KWATER UCHYLNYCH
KWATERY WYPEŁNIONE SZKŁEM REFLEKSYJNYM

 ISO Krzysztof Orzelski 28-236 Rytwiany, ul. Nivy 62 tel. +48 606 350 484; biuro@isorzelski.pl	Obiekt:	KOŚCIÓŁ PW. ŚW. BARBARY W PIONKACH PROJEKT REMONTU ELEWACJI I SCHODÓW WEJŚCIOWYCH, WYMIANY ŚLUSARKI I STOLARKI OKIENNEJ, RENOWACJI STOLARKI OKIENNEJ I DRZWIOWEJ, WYMIANY CZĘŚCI POKRYCIA DACHOWEGO ORAZ MONTAŻU PRZEGRÓD PRZESZKLONYCH Z DRZWIAMI W PRZEDSIÖNKACH DO NAW BOCZNYCH	Nr rys.: 45
	Adres:	działka nr ewid. 1607/2, Pionki	Skala: 1:20
	Inwestor:	PARAFIA PW. ŚW. BARBARY Al. Jana Pawła II 1, 26-670 Pionki	Data: 2023-06
	Rysunek:	OKNO OK 7 PROJEKTOWANE, szt.2	
ARCHITEKTURA	Projektant:	mgr inż. arch. Ewelina Kowalcuk 74/LBOIA-OKK/2010	
	Sprawdzający:	mgr inż. arch. Piotr Drzymalski 315/SWOKK/2018	