

JLT Projekt Piotr Ukleja
ul. Szlachecka 3
26-600 Radom

Tel. 510 320 324
kontakt@adaptacje.org.pl
www.adaptacje.org.pl
NIP: 948-224-78-37

egz. nr. 1.
TAROSTWO POWIATOWE
w RADOMIU
ul. Sienkiewicza 7, 26-600 Radom
tel. 48 36 55 801, fax 48 36 55 802
mail: powiat@radomipowiat.pl

STRONA TYTUŁOWA
tom 1z1

PROJEKT ARCHITEKTONICZNO-BUDOWLANY

nazwa zamierzenia budowlanego:

REMONT ZABYTKOWEGO KOŚCIOŁA

adres obiektu budowlanego

kategoria obiektu budowlanego

nazwa jednostki ewidencyjnej

numer jednostki ewidencyjnej

numer i nazwa obrębu ewidencyjnego, arkusz

nr działek ewidencyjnych:

imię i nazwisko lub nazwa inwestora

adres inwestora

Sucha, ul. Sucha Poduchowna 2, 26-670 Pionki

X

Pionki

142508_2

0007 Sucha, ark. 1

95/1

Parafia św. Idziego w Suchej

Sucha, ul. Sucha Poduchowna 2, 26-670 Pionki

Wojewódzki Urząd
Ochrony Zabytków w Warszawie
Delegatura w Radomiu

DEC. (PIST) Nr. **777 IDR/21**
Z datą: **15.10.2021**

OSTA RADOMSKA
Załącznik do pozwolenia na budowę
2794.2021
16.11.2021
BA. 6740.2496.2021.KM

Z URZĘDNIKA STAROSTY
Sybilina J.
Dyrektor
Wydział Budownictwa i Architektury

Projektant w zakresie architektury
w sp. architektonicznej
mgr inż. arch. Piotr Ukleja
MA/075/2015
Data: 07.09.2021

Sprawdzający
w sp. architektonicznej
mgr inż. arch. Witold Malmon
GP-III-7342/130/91
Data: 07.09.2021

Data:

Data:

Data:

Data:

Data:

Data:

Data:

Data:


Spis treści

Do projektu architektoniczno-budowlanego

⊕	Strona tytułowa	str. 1
⊕	Spis treści	str. 2
⊕	Oświadczenie projektanta	str. 3
⊕	Uprawnienia projektantów i zaświadczenia	str. 4-7
⊕	Informacja B.I.O.Z	str. 8-10
⊕	Część opisowa	str. 11-17
⊕	Licencja mapy zasadniczej	str. 18
⊕	Mapa zasadnicza	str. 19

Spis części rysunkowej projektu

Ab-1	Plan sytuacyjny
Ab-2	Rzut przyziemia i antresoli
Ab-3	Rzut więźby dachowej
Ab-4	Rzut dachu
Ab-5	Elewacja południowa i północna
Ab-6	Elewacja zachodnia
Ab-7	Elewacja wschodnia
Ab-8	Przekrój A-A, B-B

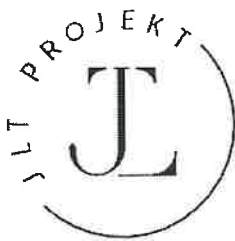

JLT Projekt Piotr Ukleja
ul. Szlachecka 3
26-600 Radom
Tel. 510 320 324
kontakt@adaptacje.org.pl
www.adaptacje.org.pl
NIP: 948-224-78-37

AROSTWO POWIATOWE
RADOM
Radom dn.: 07.09.2021
ul. Świdzińska 1, 26-600 Radom
tel. 48 36 55 801, fax 48 36 55 807
mail: powiat@radompowiat.pl

OŚWIADCZENIE PROJEKTANTÓW DO PROJEKTU ARCHITEKTONICZNO-BUDOWLANEGO

Oświadczenie projektanta i projektanta sprawdzającego

My niżej podpisani oświadczamy, że zgodnie z art. 34 ust.3d pkt 3) Ustawy- Prawo budowlane (Dz.U. 1994 nr 89 poz. 414 z póź. zm., w tym ze zmianami: Dz. U. z 2020 r. poz. 1333, 2127, 2320, z 2021 r. poz. 11, 234, 282, 784..) niniejszy projekt: "REMONTU ZABYTKOWEGO KOŚCIOŁA " zlokalizowany :Sucha, ul. Sucha Poduchowna 2 , 26-670 Pionki , jedn. ew:142508_2 Pionki, obręb 0007 Sucha, ark. 1, dz. nr. ew.:95/1 został sporządzony zgodnie z obowiązującymi przepisami i zasadami wiedzy technicznej na dzień opracowania projektu.

Projektant w zakresie architektury w sp. architektonicznej mgr inż. arch. Piotr Ukleja MA/075/2015 Data: 07.09.2021	Sprawdzający w sp. architektonicznej mgr inż. arch. Witold Malmon GP-III-7342/130/91 Data: 07.09.2021
Data: _____	Data: _____
Data: _____	Data: _____
Data: _____	Data: _____
Data: _____	Data: _____



IZBA ARCHITEKTÓW
RZECZYPOSPOLITEJ POLSKIEJ

Mazowiecka Okręgowa Rada Izby Architektów RP

ZAŚWIADCZENIE - ORYGINAŁ
(wypis z listy architektów)

Mazowiecka Okręgowa Rada Izby Architektów RP zaświadcza, że:

mgr inż. arch. Piotr Szymon UKLEJA

posiadający kwalifikacje zawodowe do pełnienia samodzielnych funkcji technicznych w budownictwie w specjalności architektonicznej i w zakresie posiadanych uprawnień nr **MA/075/2015**, jest wpisany na listę członków Mazowieckiej Okręgowej Izby Architektów RP pod numerem: **MA-2759**.

Członek czynny od: 09-02-2016 r.

Data i miejsce wygenerowania zaświadczenia: 16-04-2021 r. Warszawa.

Zaświadczenie jest ważne do dnia: **30-06-2022 r.**

Podpisano elektronicznie w systemie informatycznym Izby Architektów RP przez:
Anatol Kuczyński, Sekretarz Okręgowej Rady Izby Architektów RP.

Nr weryfikacyjny zaświadczenia:

MA-2759-433A-5CCD-E9CE-Y787



IZBA ARCHITEKTÓW
RZECZYPOSPOLITEJ POLSKIEJ

STAROSTWO POWIATOWE
w RADOMIU
ul. Tadeusza Mazowieckiego 7, 26-600 Radom
tel. 48 36 55 801, fax 48 36 55 802
e-mail: powiat@radompowiat.pl

MAZOWIECKA OKRĘGOWA IZBA ARCHITEKTÓW
RZECZYPOSPOLITEJ POLSKIEJ
KOMISJA KWALIFIKACYJNA

Znak sprawy: 535/MAOKK/2015
Nr uprawnień: MA/075/2015

Warszawa, dnia 18 stycznia 2016r.

DECYZJA nr 187/MAOKK/2015

Na podstawie art. 24 ust.1 pkt 2 ustawy z dnia 15 grudnia 2000r. o samorządach zawodowych architektów oraz inżynierów budownictwa (Dz. U. z 2013r. poz.932 z późn. zm.) w związku z art. 12, art. 13 oraz art. 14 ust.1 pkt 1 ustawy z dnia 7 lipca 1994r. Prawo budowlane (Dz. U. z 2013r. poz.1409 z późn. zm.), zgodnie z art. 104 ustawy z dnia 14 czerwca 1960r. Kodeks postępowania administracyjnego (Dz. U. z 2013r. poz.267 z późn. zm.)

stwierdza się, że

Pan mgr inż. arch. Piotr Szymon Ukleja

urodzony w dniu 25 maja 1983r. w Iłży

**posiada odpowiednie wykształcenie techniczne oraz praktykę zawodową
i po zdaniu egzaminu z wynikiem pozytywnym otrzymuje**

UPRAWNIENIA BUDOWLANE

w specjalności architektonicznej do projektowania bez ograniczeń.

**Powyższe uprawnienia budowlane upoważniają do wykonywania
samodzielnej funkcji technicznej w budownictwie, obejmującej:**

- 1. projektowanie, sprawdzanie projektów architektoniczno-budowlanych
i sprawowanie nadzoru autorskiego**
- 2. sprawowanie kontroli technicznej utrzymania obiektów budowlanych**

Decyzja niniejsza jako uwzględniająca w całości żądanie strony nie wymaga uzasadnienia.

Od powyższej decyzji przysługuje Panu odwołanie do Krajowej Komisji Kwalifikacyjnej Izby Architektów RP za pośrednictwem Okręgowej Komisji Kwalifikacyjnej Mazowieckiej Okręgowej Izby Architektów RP, w terminie 14 dni od dnia doręczenia decyzji.

Skład orzekający Okręgowej Komisji Kwalifikacyjnej Mazowieckiej Okręgowej Izby Architektów RP:

Przewodniczący OKK MAOIA RP arch. Janusz Pachowski

Zastępca Przewodniczącego OKK MAOIA RP arch. Andrzej Sowa

Sekretarz OKK MAOIA RP arch. Elżbieta Dziubak

Członek OKK MAOIA RP arch. Ewa Kaźmierczak

Członek OKK MAOIA RP arch. Radosław Kowalewski

Członek OKK MAOIA RP arch. Andrzej Nasfeter

Członek OKK MAOIA RP arch. Stanisław Stefanowicz



Otrzymują:

- ① Wnioskodawca: Piotr Szymon Ukleja Adres: ul. Szlachecka 3 06-600 Radom
2. Główny Inspektor Nadzoru Budowlanego - w celu wpisania do centralnego rejestru osób posiadających uprawnienia budowlane (po uprawomocnieniu się decyzji)
3. Mazowiecka Okręgowa Rada Izby Architektów RP (po uprawomocnieniu się decyzji)
4. a/a



IZBA ARCHITEKTÓW
RZECZYPOSPOLITEJ POLSKIEJ

Mazowiecka Okręgowa Rada Izby Architektów RP

ZAŚWIADCZENIE - ORYGINAŁ

(wypis z listy architektów)

Mazowiecka Okręgowa Rada Izby Architektów RP zaświadcza, że:

mgr inż. arch. Witold MALMON

posiadający kwalifikacje zawodowe do pełnienia samodzielnych funkcji technicznych w budownictwie w specjalności architektonicznej i w zakresie posiadanych uprawnień nr **GP-III-7342/130/91**, jest wpisany na listę członków Mazowieckiej Okręgowej Izby Architektów RP pod numerem: **MA-0506**.

Członek czynny od: 20-01-2002 r.

Data i miejsce wygenerowania zaświadczenia: 22-03-2021 r. Warszawa.

Zaświadczenie jest ważne do dnia: **30-06-2022 r.**

Podpisano elektronicznie w systemie informatycznym Izby Architektów RP przez:
Anatol Kuczyński, Sekretarz Okręgowej Rady Izby Architektów RP.

Nr weryfikacyjny zaświadczenia:

MA-0506-21A1-368E-5AY1-7FA7

Radom, 1991-07-10

Nr. GP-III-7342/130/91

STWIERDZENIE PRZYGOTOWANIA ZAWODOWEGO

do pełnienia samodzielnych funkcji technicznych w budownictwie

Na podstawie § 13 ust. 1 pkt 1, § 4 ust. 1 i 2, § 7

i § 13 ust. 1 rozporządzenia Ministra Gospodarki Terenowej i Ochrony Środowiska z dnia 20 lutego 1975 r. w sprawie samodzielnych funkcji technicznych w budownictwie (Dz. U. Nr 3, poz. 46)

stwierdza się, że:

PAN WITOLD MARIAN MALMON

magister inżynier architekt
(wymienić tytuł zawodowy)

urodzony dnia 08 stycznia 1956 r. w Garbatce Letnisko

posiada przygotowanie zawodowe, upoważniające do wykonywania samodzielnej funkcji

projektanta

w specjalności architektonicznej

PAN WITOLD MARIAN MALMON

jest upoważniony do

- 1/ sporządzania projektów w zakresie rozwiązań :
 - a/ architektonicznych wszelkich obiektów budowlanych,
 - b/ konstrukcyjno - budowlanych obiektów budowlanych w budownictwie osób fizycznych, z wyłączeniem konstrukcji fundamentów głębokich i trudniejszych konstrukcji statycznie niewyznaczalnych,
- 2/ w budownictwie osób fizycznych - do kierowania, nadzorowania i kontrolowania budowy, kierowania i kontrolowania wytwarzania konstrukcyjnych elementów budowlanych oraz oceniania i badania stanu technicznego obiektów budowlanych - z wyłączeniem konstrukcji fundamentów głębokich i trudniejszych konstrukcji statycznie niewyznaczalnych.

Otrzymuje :

Pan Witold Marian Malmon

Pl. Konstytucji 2 m 3

26 - 600 Radom



INFORMACJA DOTYCZĄCA BEZPIECZEŃSTWA I OCHRONY ZDROWIA

DO ZAMIERZENIA BUDOWLANEGO REMONT ZABYTKOWEGO KOŚCIOŁA

nazwa obiektu budowlanego

adres obiektu budowlanego

imię i nazwisko lub nazwa inwestora

adres inwestora

imię i nazwisko oraz adres projektanta
sporządzającego informację:

Budynek użyteczności publicznej

**Sucha, ul. Sucha Poduchowna 2 , 26-670 Pionki , jedn. ew:142508_2 Pionki, obręb 0007 Sucha, ark. 1,
dz. nr. ew.:95/1**

Parafia św. Idziego w Suchej

Sucha, ul. Sucha Poduchowna 2, 26-670 Pionki

**mgr inż. arch. Piotr Ukleja
upr. Nr MA/075/2015
Ul. Szlachecka 3, 26-600 Radom**

1. **Zakres robót dla całego zamierzenia budowlanego i kolejność realizacji poszczególnych obiektów.**
Zakres robót budowlanych obejmuje :
Remont i konserwacja konstrukcji więźby dachowej w zakresie uzupełnienia brakujących i wymiany uszkodzonych i porażonych jej elementów oraz impregnacji całości przeciwegrybicznie, biobójczo i przeciwpożarowo.
Remont przekrycia celem zabezpieczenia całego zabytku przed niekorzystnym wpływem warunków atmosferycznych.
Wymiana rynien i rur spustowych celem zabezpieczenia zabytku przed niekorzystnym wpływem warunków atmosferycznych.
2. **Wykaz istniejących obiektów budowlanych**
Obiekty istniejące na terenie działki to :
Budynek dzwonnicy.
Przedmiotowy budynek kościoła
3. **Elementy zagospodarowania działki lub terenu mogące stwarzać zagrożenie bezpieczeństwa i zdrowia ludzi.**
Elementy zagospodarowania działki, które mogą stwarzać zagrożenie :
NIE WYSTĘPUJĄ
4. **Przewidywane zagrożenia podczas realizacji robót, skala i rodzaje zagrożeń.**
Zagrożenia mogące wystąpić podczas realizacji robót wg R.M.I. dz.120 z 23/06/2003 :
roboty z ryzykiem upadku z wysokości 5,0m;
montaż, demontaż i konserwacja rusztowań przy budynkach wysokich i wysokościowych;
roboty budowlane montażu i demontażu elementów, których waga przekracza 1000kg;
O pozostałych robotach mogących stanowić zagrożenie zdecydował kierownik budowy.
5. **Sposób prowadzenia instruktażu pracowników przed przystąpieniem do realizacji robót szczególnie niebezpiecznych.**
Wszystkie prace budowlane mogą wykonywać wyłącznie pracownicy posiadający wymagane kwalifikacje, uzależnione od stanowiska, rodzaju pracy, którą będzie wykonywał pracownik. Każdy pracownik winien odbyć przeszkolenie w zakresie bezpieczeństwa i higieny pracy zgodnie ze stanowiskiem i specyfice wykonywanej pracy.
Przed przystąpieniem do wykonywania robót, należy informować pracowników o czynnikach mogących stwarzać zagrożenie na terenie budowy oraz sposobach przeciwdziałania zagrożeniom.
W szczególności należy przestrzegać wymogów wynikających z przepisów bezpieczeństwa i higieny pracy w zakresie prowadzenia robót budowlanych, obowiązku stosowania środków ochrony indywidualnej itp. oraz zasadach postępowania w przypadku wystąpienia zagrożenia.
Wszystkie informacje bezpieczeństwa i ochrony zdrowia kierownik budowy zamieści kierownik budowy w "Planie bezpieczeństwa i ochrony zdrowia". Wszyscy pracownicy winni być zapoznani z Planem bezpieczeństwa i ochrony zdrowia.

6.

Środki techniczne i organizacyjne zapobiegające niebezpieczeństwom robót w strefach szczególnie zagrożonych w tym zapewnienie bezpieczną i sprawną komunikację, umożliwiającą szybką ewakuację na wypadek pożaru, awarii i innych zagrożeń.

Kierownik budowy określi sposób realizacji robót budowlanych oraz wskaże środków technicznych i organizacyjnych zapobiegających niebezpieczeństwom : zachowanie warunków BHP, nadzór kierownika budowy, używanie właściwej odzieży roboczej, używanie właściwego sprzętu i narzędzi oraz zapewni numery telefonów alarmowych wraz z apteczką pierwszej pomocy.

Roboty budowlane będą prowadzone pod nadzorem osób wykwalifikowanych ze stosownymi uprawnieniami. Przed przystąpieniem do robót budowlanych należy przeprowadzić szkolenie dla pracowników w zakresie planu „BiOZ”.

Przed rozpoczęciem robót pracownicy winni być zaopatrzeni do w odzież roboczą i ochronną, zgodnie z obowiązującymi przepisami (w tym kaski, rękawice ochronne), wraz z uwzględnieniem niebezpieczeństw wynikających z urazów mechanicznych, porażenia prądem, oparzenia, zatrucia, promieniowania, wibracji, upadku z wysokości lub innych szkodliwych czynników i zagrożeń związanych z wykonywaną pracą. Stosować urządzenia zabezpieczające i ochronne (np. osłony). Wszystkie urządzenia powinny być sprawne i posiadać aktualne atesty.

Codziennie w czasie na budowie przeprowadzać instruktaż stanowiskowy, z omówieniem sposobu prowadzenia robót, występujące i mogące wystąpić zagrożenia wraz ze sposobem zabezpieczeń. Pracownicy winni mieć stały dostęp do telefonów alarmowych, wraz z wykazem adresów najbliższego punktu opieki lekarskiej, straży pożarnej, policji, a także apteczkę pierwszej pomocy i środki i urządzenia przeciwpożarowe. Na budowie powinny znajdować się podręczne środki gaśnicze (gaśnice proszkowe, węże gaśnicze, hydranty, koce gaśnicze).

Wykonać i oznakować drogi umożliwiające ewakuację, komunikację i dojazd wozu straży pożarnej oraz karetki pogotowia. Drogi te muszą być zawsze dostępne i przejezdne.

mgr inż. arch. Piotr Ukleja
upr. Nr MA/075/2015

Opis techniczny do projektu architektoniczno-budowlanego

STAROSTWO POWIATOWE
w RADOMIU
ul. Tadeusza Mazowieckiego 7, 26-600 Radom
tel. 48 36 55 801, fax 48 36 55 800
e-mail: powiat@radompowiat.r

1. PRZEDMIOT I ZAKRES ZAMIERZENIA BUDOWLANEGO.

Przedmiotem zamierzenia budowlanego jest budynek zabytkowego kościoła pw. Św. Idziego w Suchej Jedn. ew: 142508_2 Pionki, obr.: 0007 Sucha, ark. 1, dz, nr ew.:95/1.

Celem opracowania jest projekt budowlany dla zamierzenia budowlanego p.t. „Remont zabytkowego kościoła”.

2. ZAKRES I STOPIEŃ SKOMPLIKOWANIA ROBÓT BUDOWLANYCH .

Zakresem opracowania objęto wyłącznie elementy zlokalizowane na własności Inwestora. Poniżej wyszczególniono zakres i stopień skomplikowania robót budowlanych:

- ⊕ Remont i konserwacja konstrukcji więźby dachowej w zakresie ~~uzupełnienia brakujących~~ ^{naprawy}, wymiany uszkodzonych i porażonych jej elementów oraz impregnacji całości przeciwgrzybicznie, biobójczo i przeciwpożarowo.
- ⊕ Remont przekrycia celem zabezpieczenia całego zabytku przed niekorzystnym wpływem warunków atmosferycznych.
- ⊕ Wymiana rynien i rur spustowych celem zabezpieczenia zabytku przed niekorzystnym wpływem warunków atmosferycznych.

3. INFORMACJE OGÓLNE

3.01 Projekt zagospodarowania

Na podstawie art. 34 ust 2 ustawy Prawo Budowlane oraz kierując się regułą prawną „argumentum a maiori ad minus” nie sporządza się projektu zagospodarowania działki lub terenu. W zamian projektu zagospodarowania terenu wykonano plan sytuacyjny na mapie zasadniczej na której określono obszar oddziaływania.

Załączony do projektu plan sytuacyjny nie wprowadza żadnych zmian w zagospodarowaniu terenu.

Zakresem opracowania, w tym też wnioskiem o pozwolenie na budowę objęto wyłącznie elementy budynku zlokalizowane na własności Inwestora, tj. na działce o nr. ew. 95/1.

3.02 Informacja o obszarze oddziaływania obiektu

Określono obszar oddziaływania obiektu w granicach A-B-C-D-A obejmujący część terenu dz nr ew. 95/1 będącej własnością inwestora

Obszar oddziaływania określono na podstawie:

- a) Rozporządzenia Ministra Infrastruktury w sprawie warunków technicznych, jakim powinny odpowiadać budynki i ich usytuowanie z dnia 12 kwietnia 2002 r. (Dz.U. Nr 75, poz. 690),
 - ⊕ §11, §12 Usytuowanie budynków.
 - ⊕ §13.1 Przesłanianie.
 - ⊕ §18, §19 Miejsca postojowe dla samochodów
 - ⊕ § 23,1 Miejsca gromadzenia odpadów
 - ⊕ §271, §272, §273 Usytuowanie budynków z uwagi na bezpieczeństwo pożarowe.
- b) Rozporządzenie Ministra Infrastruktury z dnia 6 lutego 2003r. w sprawie bezpieczeństwa i higieny pracy podczas wykonywania robót budowlanych (Dz. U. 2003r. Nr 47, poz. 401)
 - ⊕ §21 ust. 2 stref niebezpieczeństwa, w której istnieje zagrożenie spadania z wysokości przedmiotów, w swym najmniejszym wymiarze liniowym liczonym od płaszczyzny obiektu budowlanego, nie może wynosić mniej niż 1/10 wysokości, z której mogą spadać przedmioty, lecz nie mniej niż 6,0m; budynek zlokalizowany w odległości > 6m od granicy z działką.

c) Ustawa z dnia 7 lipca 1994 r. - Prawo budowlane (Dz.U.2018.0.1202)

⊕ art. 5 ust. 1

STAROSTWO POWIATOWE
W RADCACH
Tadeusza Marowickiego 1
48-365 801, fax: 48-365 802
e-mail: powiat@radon.powiat

WNIOSKI

Na podstawie analizowanych przepisów stwierdzono obszar oddziaływania przedmiotowego obiektu tak jak zaznaczono na planie sytuacyjnym. Obszar oddziaływania obiektu nie wykracza poza teren własności Inwestora .

3.03 Informacja o wpisie działki lub terenu do rejestru zabytków lub gminnej ewidencji zabytków lub obszarze objętym ochroną konserwatorską.

Przedmiotowy budynek kościoła wpisany jest do rejestru zabytków.

4. RODZAJ I KATEGORIA OBIEKTU BUDOWLANEGO BĘDĄCEGO PRZEDMIOTEM ZAMIERZENIA BUDOWLANEGO.

4.01 Rodzaj obiektu budowlanego.

Budynek kościoła jest budynkiem użyteczności publicznej – obiektem sakralnym.

4.02 Kategoria obiektu budowlanego.

Budynek kultu religijnego - Kategoria X

5. ZAMIERZONY SPOSÓB URZYTEKOWANIA ORAZ PROGRAM UŻYTKOWY OBIEKTU BUDOWLANEGO.

Sposób użytkowania oraz program użytkowy bez zmian, budynek użytkowany jest jako kościół.

6. UKŁAD PRZESTRZENNY I FORMA OBIEKTU.

6.01 Układ przestrzenny oraz forma architektoniczna,

Układ przestrzenny oraz forma architektoniczna bez zmian.

Budynek II kondygnacyjny , na planie krzyża, trój nawowy z poprzecznym transeptem, klasycystyczny w formie , z jedną centralną wieżą zlokalizowaną nad kruchtą główną. Budynek przykryty dachem wielospadowym.

6.02 Wygląd zewnętrzny, wyroby wykończeniowe , kolorystykę elewacji.

W zakresie wyglądu zewnętrznego projekt wprowadza nową kolorystykę pokrycia dachowego, rynien i rur spustowych. Pozostałe kolory i materiały na elewacji są bez zmian.

Kolorystyka:

⊕ Pokrycie dachowe, rynny i rury spustowe-: tytanowo cynkowe w kolorze naturalnym tj . jasnoszarym.

6.03 Sposób jego dostosowania do warunków wynikających z wymaganych przepisami szczególnymi pozwoleń, uzgodnień lub opinii innych organów.

Nie dotyczy , na przedmiotowe zamierzenie budowlane nie jest wymagane uzyskanie decyzji o warunkach zabudowy. Teren inwestycji nie jest objęty miejscowym planem zagospodarowania przestrzennego.

7. CHARAKTERYSTYCZNE PARAMETRY OBIEKTU BUDOWLANEGO

Charakterystyczne parametry obiektu bez zmian.

Kubatura	6709,1 m ³
Pow. użytkowa	468,1 m ²
Pow. zabudowy	600,7 m ²
wysokość	29,19 m
długość	40,53 m
szerokość	21,52 m
średnica	Nie dotyczy
Liczba kondygnacji	II kondygnacje

7.01 Inne dane i wskaźniki niezbędne do stwierdzenia zgodności usytuowania obiektu z wymaganiami ochrony przeciwpożarowej.

Warunki pożarowe bez zmian ,

- ⊕ budynek użyteczności publicznej ZL1
- ⊕ Wielkość strefy pożarowej 500 m²
- ⊕ Wysokość wg. warunków technicznych 12,76 m – budynek średniowysoki

8. OPINIA GEOTECHNICZNA ORAZ INFORMACJA O SPOSOBIE POSADOWIENIA OBIEKTU

Przedmiotowe budynki są obiektami istniejącymi, nie projektuje się nowych obiektów, zakres opracowania nie dotyczy posadowienia obiektu ani robót budowlanych związanych z posadowieniem obiektów. W związku z powyższym na podstawie art. 34 ust 2 ustawy Prawo Budowlane nie sporządza opinii geotechnicznej.

9. LICZBA LOKALI MIESZKALNYCH I URZYTEKOWYCH.

Budynek przeznaczony jest pod działalność religijną i stanowi jeden lokal użytkowy.

- ⊕ Lokale mieszkalne :0
- ⊕ Lokale użytkowe : 1

10.W PRZYPADKU BUDYNKU MIESZKALNEGO WIELORODZINNEGO – LICZBĘ LOKALI MIESZKALNYCH DOSTĘPNYCH DLA OSÓB NIEPEŁNOSPRAWNYCH, W TYM OSÓB STARSZYCH.

Nie dotyczy .

11.OPIS ZAPEWNIENIA NIEZBĘDNYCH WARUNKÓW DO KORZYSTANIA Z OBIEKTÓW UŻYTECZNOŚCI PUBLICZNEJ I MIESZKANIOWEGO BUDOWNICTWA WIELORODZINNEGO PRZEZ OSOBY NIEPEŁNOSPRAWNE, W TYM OSOBY STARSZE.

Nie dotyczy, poza zakresem opracowania. Na podstawie art. 34 ust 2 ustawy Prawo Budowlane nie określa się .

STAROSTWO POWIATOWE
w RADCZYM
ul. Wolności 3, 40-002, Radziszewo 14 65 307
biuro@starostwo-radziszewo.pl

12.PARAMETRY TECHNICZNE OBIEKTU BUDOWLANEGO CHARAKTERYZUJĄCE WPŁYW OBIEKTU BUDOWLANEGO NA ŚRODOWISKO I JEGO WYKORZYSTYWANIE ORAZ NA ZDROWIE LUDZI I OBIEKTY SĄSIEDNIE

12.01 Zapotrzebowania i jakości wody oraz ilości, jakości i sposobu odprowadzania ścieków oraz wód opadowych,

Nie dotyczy, poza zakresem opracowania. Na podstawie art. 34 ust 2 ustawy Prawo Budowlane nie określa się .

12.02 Emisji zanieczyszczeń gazowych, w tym zapachów, pyłowych i płynnych, z podaniem ich rodzaju, ilości i zasięgu rozprzestrzeniania się,

Bez zmian. Emisja zanieczyszczeń gazowych, pyłowych oraz płynnych, nie przekracza dopuszczalnego poziomu maksymalnego ustanowionego normami i przepisami odrębnymi.

12.03 Rodzaju i ilości wytwarzanych odpadów,

Bez zmian w stosunku do stanu istniejącego. Zakres opracowania nie dotyczy zagadnień związanych z rodzajem i ilością wytwarzanych odpadów , w związku z tym , na podstawie art. 34 ust 2 ustawy Prawo Budowlane nie określa się .

12.04 Właściwości akustycznych oraz emisji drgań, a także promieniowania, w szczególności jonizującego, pola elektro- magnetycznego i innych zakłóceń, z podaniem odpowiednich parametrów tych czynników i zasięgu ich rozprzestrzeniania się,

Bez zmian. Emisja hałasu, wibracji, promieniowania w tym jonizującego , pola elektromagnetycznego i innych zakłóceń nie przekracza dopuszczalnego poziomu ustanowionego normami i przepisami odrębnymi.

12.05 Wpływ obiektu budowlanego na istniejący drzewostan, powierzchnię ziemi, w tym glebę, wody powierzchniowe i podziemne.

Brak wpływu na istniejący drzewostan, powierzchnię ziemi, w tym glebę, wody powierzchniowe i podziemne. Stosunki wodni nie zostaną zmienione i nie ulegną pogorszeniu . Odprowadzenie wód opadowych z budynku bez zmian w stosunku do stanu istniejącego.

13.ANALIZA TECHNICZNYCH, ŚRODOWISKOWYCH I EKONOMICZ-NYCH MOŻLIWOŚCI REALIZACJI WYSOCE WYDAJNYCH SYSTEMÓW ALTERNATYWNYCH ZAOPATRZENIA W ENERGIĘ I CIEPŁO

Zagadnienia związane z zaopatrzeniem budynku w energię i ciepło nie są przedmiotem niniejszego opracowania. Na podstawie art. 34 ust 2 ustawy Prawo Budowlane nie sporządza się analizy.

14.ANALIZA TECHNICZNYCH I EKONOMICZNYCH MOŻLIWOŚCI WYKORZYSTANIA URZĄDZEŃ, KTÓRE AUTOMATYCZNIE REGULUJĄ TEMPERATURĘ ODZIELNIE W POSZCZEGÓLNYCH POMIESZCZENIACH LUB W WYZNACZONEJ STREFIE OGRZEWANEJ.

Instalacja centralnego ogrzewania i gazowa nie jest przedmiotem niniejszego opracowania. Na podstawie art. 34 ust 2 ustawy Prawo Budowlane nie sporządza się analizy.

STAROSTWO POWIATOWE
W RADOŹWIE
ul. J. Turowskiego 10, 28-500 Radość
tel. 14 66 55 400
e-mail: powiat@radozowia.pl

15. INFORMACJE O ZASADNICZYCH ELEMENTACH WYPOSAŻENIA BUDOWLANO-INSTALACYJNEGO, ZAPEWNIAJĄCYCH UŻYTKOWANIE OBIEKTU BUDOWLANEGO ZGODNIE Z PRZEZNACZENIEM;

Nie projektuje się nowego wyposażenia budowlano instalacyjnego. Zakres dotyczy jedynie remontu istniejących rynien i rur spustowych polegający na wymianie na nowe rynny i rury spustowe o tożsamy wymiarach.

Budynek podłączony jest do kanalizacji deszczowej, sieci energetycznej oraz posiada wewnętrzną instalację elektryczną.

16. DANE DOTYCZĄCE WARUNKÓW OCHRONY PRZECIWPOŻAROWEJ, STOSOWANIE DO ZAKRESU PROJEKTU.

Na podstawie Rozporządzenia Ministra Spraw Wewnętrznych i Administracji w sprawie uzgadniania projektu budowlanego pod względem ochrony przeciwpożarowej z dnia 2 grudnia 2015 r. (Dz.U. z 2015 r. poz. 2117), § 3 ust 2 projekt budowlany remontu obiektu budowlanego nie znajdują się w katalogu projektów które wymagają uzgodnień pod względem przeciwpożarowym. Wszystkie projektowane elementy w zakresie opracowania wykonać co najmniej jako N.R.O.

- Warunki pożarowe nie ulegają zmianie.

16.01 Powierzchnia, wysokość i liczba kondygnacji.

Warunki pożarowe bez zmian.

⊕	Kubatura	6709,1 m ³
⊕	Pow. użytkowa	468,1 m ²
⊕	Pow. zabudowy	600,7 m ²
⊕	Wysokość bezwzględna	29,19 m
⊕	długość	40,53 m
⊕	szerokość	21,52 m
⊕	średnica	Nie dotyczy
⊕	Liczba kondygnacji	II kondygnacje
⊕	budynek użyteczności publicznej ZL1	
⊕	Wielkość strefy pożarowej 500 m ²	
⊕	Wysokość wg. warunków technicznych 12,76 m – budynek średniowysoki	

16.02 Odległość od obiektów sąsiednich

Warunki pożarowe bez zmian

16.03 Parametry pożarowe występujących substancji palnych

Nie przewiduje się. Warunki pożarowe bez zmian.

16.04 Przewidywana gęstość obciążania ogniowego.

Nie dotyczy. Warunki pożarowe bez zmian.

16.05 Kategoria zagrożenia ludzi, przewidywana liczba osób na każdej kondygnacji i w poszczególnych pomieszczeniach

Warunki pożarowe bez zmian.

16.06 Ocena zagrożenia wybuchem pomieszczeń oraz przestrzeni zewnętrznych.

Warunki pożarowe bez zmian, brak pomieszczeń zagrożonych wybuchem.

STAROSTWO POWIATOWE
w RADOMIU
Tadeusza Mazowieckiego 1, 24-600 Radom
tel. 48 36 55 801, fax 48 36 55 802
e-mail: powiat@radompowiat.pl

16.07 Podział obiektu na strefy pożarowe

Warunki pożarowe bez zmian, cały budynek stanowi jedną strefę pożarową ZL 1.

16.08 Sposób zabezpieczenia przeciwpożarowego instalacji użytkowych, a w szczególności: wentylacyjnej, ogrzewczej, gazowej, elektroenergetycznej, odgromowej

Warunki pożarowe bez zmian.

16.09 Klasę odporności pożarowej budynku oraz klasę odporności ogniowej i stopień rozprzestrzeniania ognia elementów budowlanych

Warunki pożarowe bez zmian.

16.10 Dobór urządzeń przeciwpożarowych w obiekcie, dostosowany do wymagań wynikających z przyjętego scenariusza rozwoju zdarzeń w czasie pożaru, a w szczególności: stałych urządzeń gaśniczych, systemu sygnalizacji pożarowej, dźwiękowego systemu ostrzegawczego, instalacji wodociągowej przeciwpożarowej, urządzeń oddymiających, dźwigów przystosowanych do potrzeb ekip ratowniczych.

Warunki pożarowe bez zmian.

16.11 Wyposażenie w gaśnice.

Warunki pożarowe bez zmian.

16.12 Zaopatrzenie w wodę do zewnętrznego gaszenia pożaru

Warunki pożarowe bez zmian.

16.13 Drogi pożarowe

Warunki pożarowe bez zmian.

16.14 Znaki bezpieczeństwa

Warunki pożarowe bez zmian.

16.15 Informacja w sprawie zabytków budowlanych, w których wymagane jest stosowanie systemów sygnalizacji pożaru i stałych urządzeń gaśniczych.

Przedmiotowy zabytek nie znajduje się w wykazie muzeów i zabytków budowlanych, w których wymagane jest stosowanie systemów sygnalizacji pożarowej prowadzonym przez Generalnego Konserwatora Zabytków, nie znajduje się również w wykazie muzeów i zabytków budowlanych, w których wymagane jest stosowanie stałych urządzeń gaśniczych, prowadzonym przez G.K.Z.

17.UWAGI

- ⊕ Wszystkie wymiary sprawdzić na budowie!
- ⊕ Stosowanie materiałów budowlanych winny posiadać wymagane atesty i aprobaty techniczne, odpowiadające warunkom wynikających z PN. i oznakowane znakami „CE” i „B”.
- ⊕ Roboty budowlane związane z planowanymi pracami naprawczymi należy wykonywać zgodnie z „Warunkami technicznymi wykonania i odbioru robót budowlano-montażowych” sztuką budowlaną, polskimi normami oraz pod fachowym nadzorem.

Projektowali:

w sp. architektonicznej

mgr inż. arch. Piotr Ukleja

MA/075/2015

Licencja nr GKN-I.6642.2.6157.2021_1425_CL2

1. Nazwa organu wydającego licencję: Starosta Radomski, 26-600 Radom, ul. Tadeusza Mazowieckiego 7
 2. Licencjobiorca: JLT Projekt Piotr Ukleja NIP: 9482247837
 Szlachecka 3
 26-600 Radom

STAROSTWO POWIATOWE
 w RADOMIU
 Tadeusza Mazowieckiego 7
 26-600 Radom
 tel: 26 26 57 10
 e-mail: powiat@radompowiat.pl

3. Informacje o materiałach państwowego zasobu geodezyjnego i kartograficznego, których dotyczy licencja:

Lp.	Nazwa materiału państwowego zasobu geodezyjnego i kartograficznego	Identyfikator materiału państwowego zasobu geodezyjnego i kartograficznego	Data wykonania kopii	Określenie obszaru/obiektu, do którego odnosi się licencja ¹⁾
1	Mapa zasadnicza w postaci wektorowej (skala 1:500)	P.1425.2014.4625	2021-09-07	Obszar zamówienia ograniczony punktami: POLIGON1: 5698870.14,7535162.2; 5698924.04,7535092.67; 5698832.54,7535014.84; 5698807.34,7535044.23; 5698781.08,7535092.87; 5698870.14,7535162.2



4. Niniejsza licencja upoważnia licencjobiorcę wymienionego w pkt 2 lub podmioty ustanowione przez licencjobiorcę do wykorzystywania wyszczególnionych w pkt 3 materiałów państwowego zasobu geodezyjnego i kartograficznego²⁾ dla dowolnych potrzeb
5. Nie narusza licencji udostępnianie materiałów państwowego zasobu geodezyjnego i kartograficznego przez licencjobiorcę innym podmiotom dla realizacji celu i w granicach uprawnień określonych w pkt 4.

.....
 (podpis organu lub upoważnionej osoby³⁾)


POUCZENIE

Zgodnie z art. 48a ust. 1 ustawy z dnia 17 maja 1989 r. Prawo geodezyjne i kartograficzne (Dz.U. 1989 nr 30 poz. 163, z późn. zm.) kto wykorzystuje materiały państwowego zasobu geodezyjnego i kartograficznego bez wymaganej licencji lub niezgodnie z warunkami licencji lub udostępnia je wbrew postanowieniom licencji osobom trzecim, podlega karze pieniężnej w wysokości dziesięciokrotności opłaty za udostępnienie tych materiałów.

- 1) Określenie obszaru / obiektu może nastąpić poprzez wskazanie: jednostek podziału terytorialnego kraju lub podziału kraju dla celów EGiB (jednostki ewidencyjne, obręby ewidencyjne, działki ewidencyjne), wykazu godeł mapy, współrzędnych poligonu.
- 2) Cel lub zakres upoważnienia do wykorzystywania udostępnionych materiałów państwowego zasobu geodezyjnego i kartograficznego należy wybrać według listy stanowiącej załącznik do wzoru niniejszej licencji.
- 3) Licencja wystawiona zgodnie z zasadami określonymi w art. 40c ust. 4 ustawy z dnia 17 maja 1989 r. – Prawo geodezyjne i kartograficzne zawiera:
- 1) niepowtarzalny identyfikator umożliwiający weryfikację autentyczności licencji:
9156dcbb-957d-48b7-9c1c-6b5ecacfb315
 - 2) adres strony internetowej umożliwiającej przeprowadzenie weryfikacji, o której mowa w pkt 1:
<https://radom.geoportal2.pl/map/osrodek/weryfikacja.php>
 - 3) wskazanie daty, godziny, minuty oraz sekundy, w której nastąpiło wygenerowanie licencji w trybie art. 40c ust. 4 ustawy:
2021-09-07 21:24:56
 - 4) zgodnie z art. 40c ust. 4 ustawy samodzielnie wydrukowana licencja nie wymaga podpisu organu lub upoważnionego pracownika oraz pieczęci urzędowej;
 - 5) pouczenie o sposobie weryfikacji:
w formularzu na stronie internetowej, o której mowa w pkt 2, wpisać identyfikator, o którym mowa w pkt 1 i nacisnąć przycisk Weryfikuj

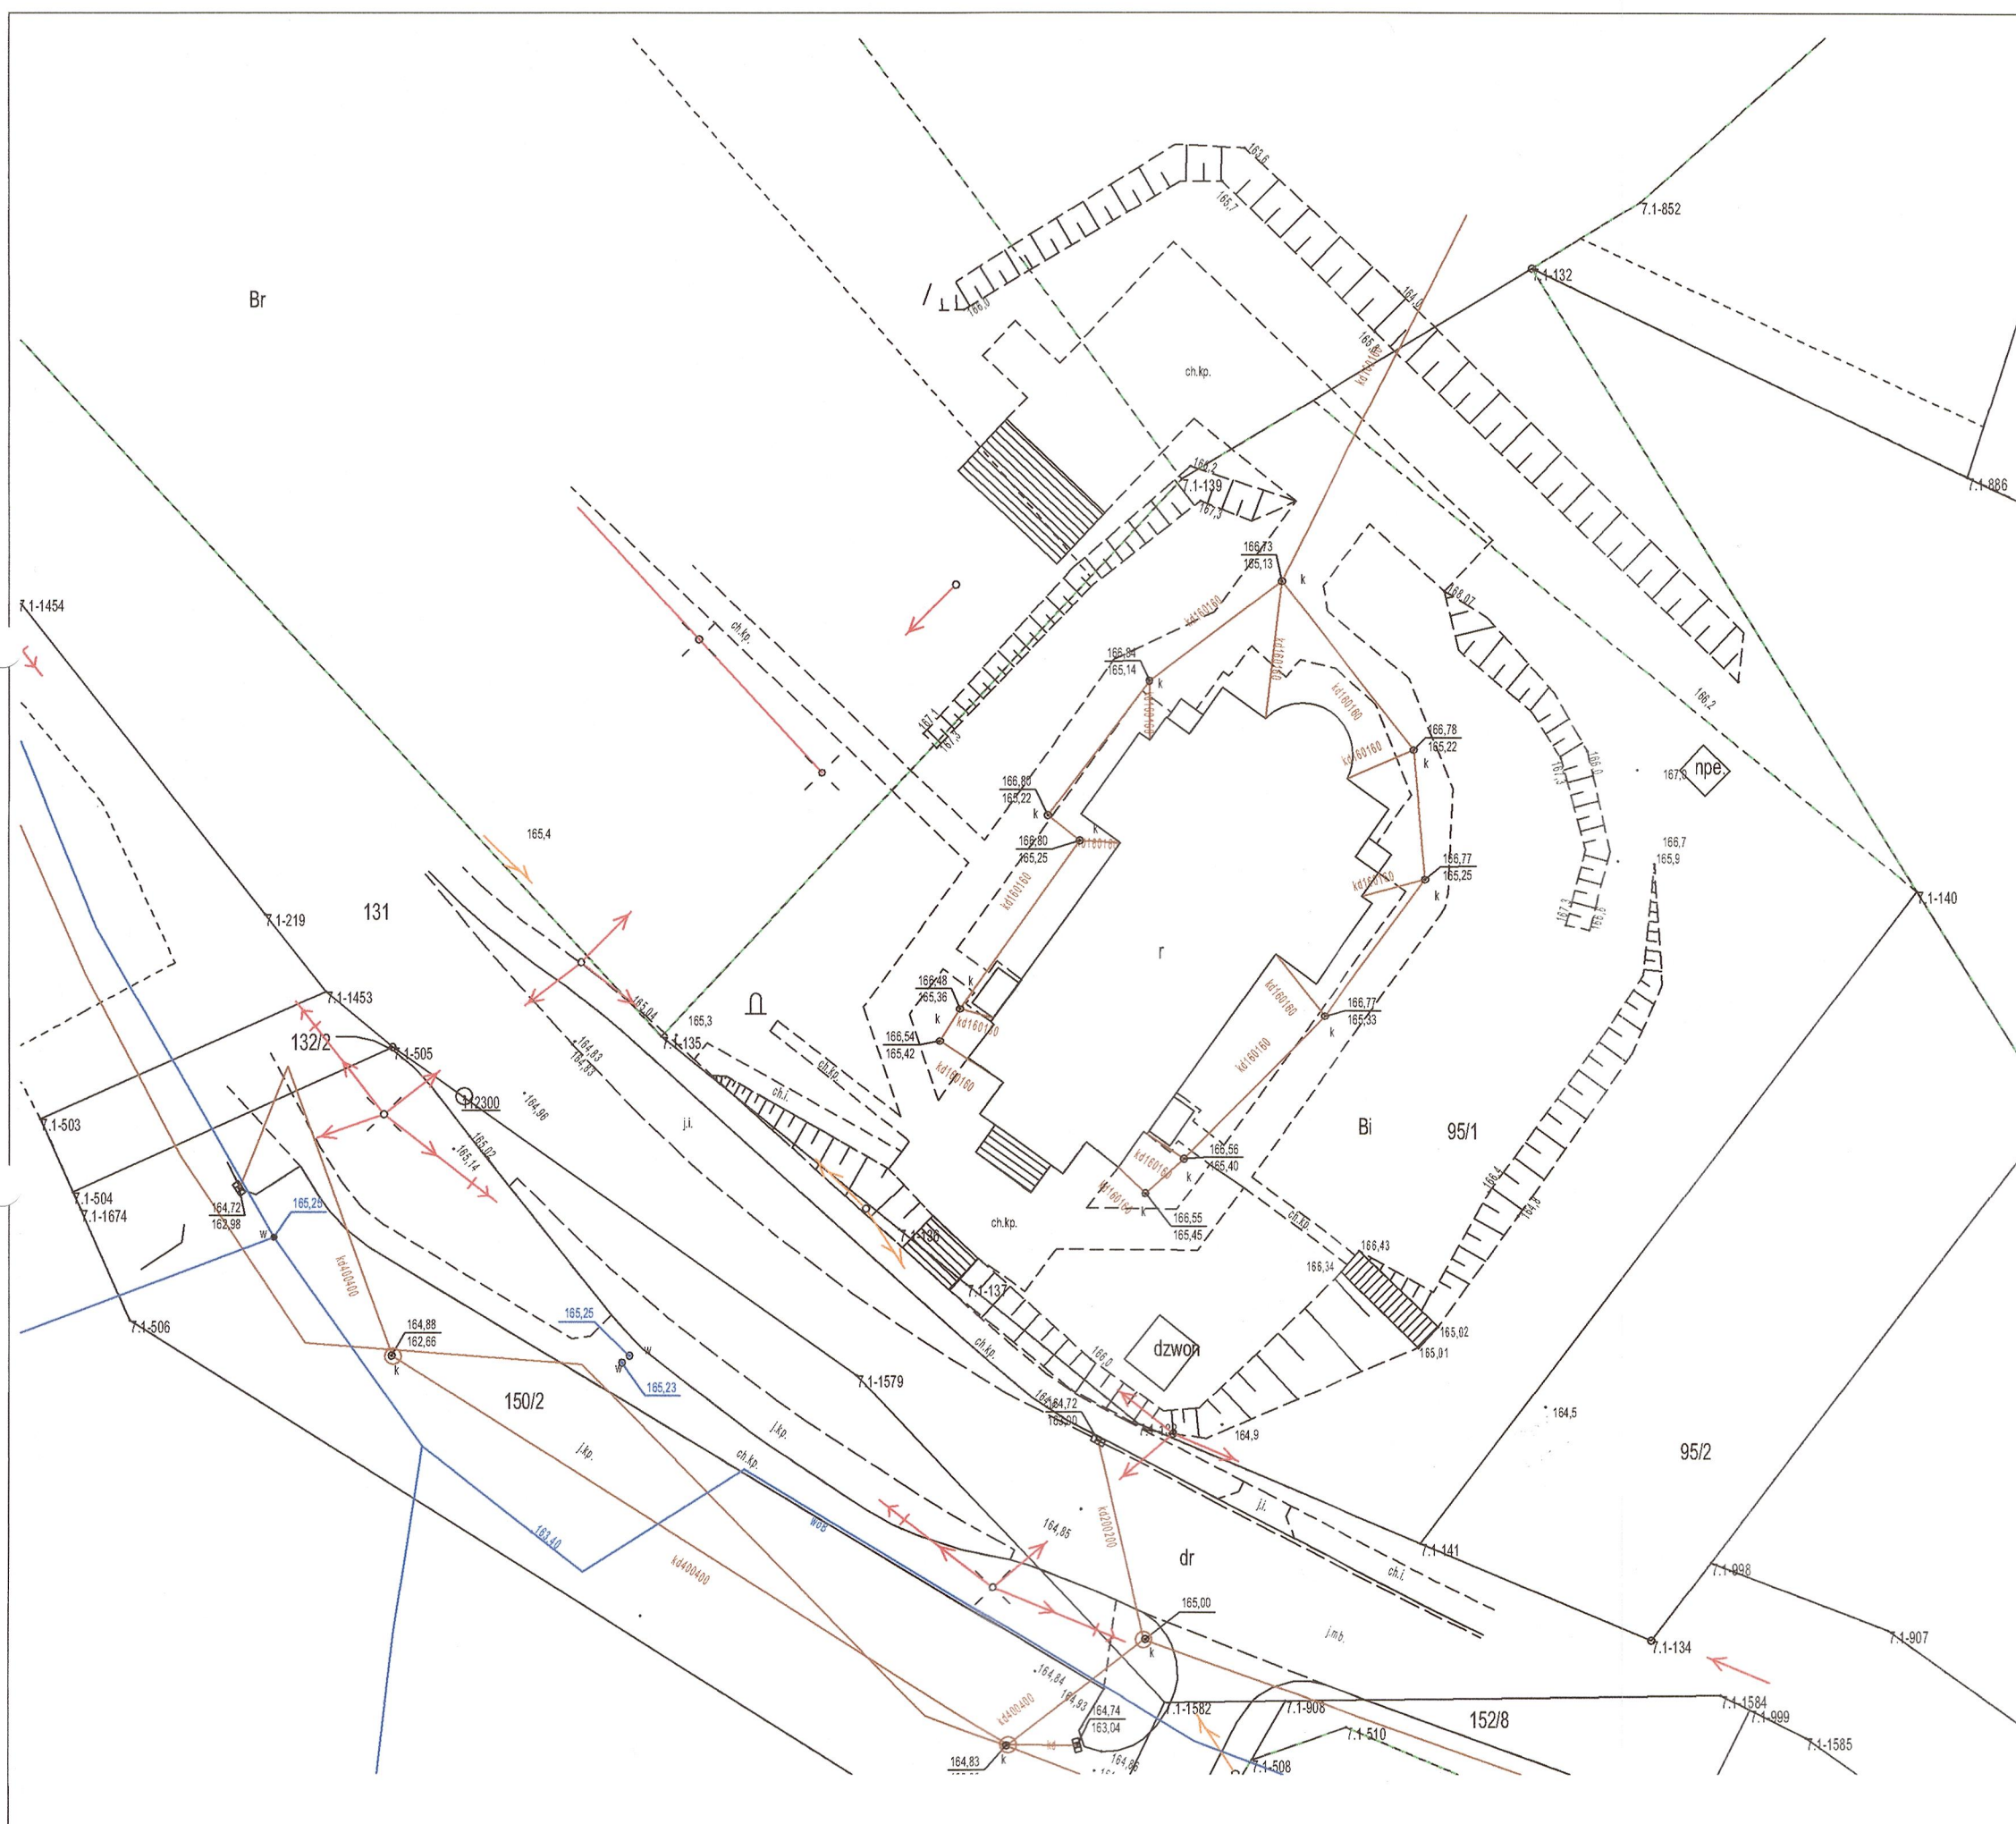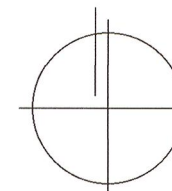

Poświadczam zgodność niniejszej kopii z treścią materiału państwowego zasobu geodezyjnego i kartograficznego	
Organ prowadzący państwowy zasób geodezyjny i kartograficzny	Starosta Radomski, 26-600 Radom, ul. Tadeusza Mazowieckiego 7
Nazwa materiału zasobu	Mapa zasadnicza w postaci wektorowej (skala 1:500)
Data wykonania kopii	2021-09-07
Numer licencji	GKN-I.6642.2.6157.2021_1425_CL2
Imię, nazwisko i adres osoby poświadczającej	mgr inż. arch. Piotr Ukleja ul. Szlachecka 3, 26-600 Radom tel: 510 320 324

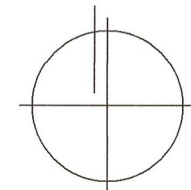

1. Przedmiotowy budynek - zabytkowy kościół

A-B-C-D-A


Obszar opracowania i obszar oddziaływania inwestycji.
Obszar oddziaływania i obszar opracowania w granicach własności.

WOJEWÓDZKI URZĄD OCHRONY ZABYTKÓW
W WARSZAWIE
Delegatura w Radomiu
26-600 Radom, ul. Żeromskiego 53
tel. 48 363-92-14; tel. 48 363-95-14


Poświadczam zgodność niniejszej kopii z treścią materiału państwowego zasobu geodezyjnego i kartograficznego

Organ prowadzący państwowy zasób geodezyjny i kartograficzny	Starosta Radomski, 26-600 Radom, ul. Tadeusza Mazowieckiego 7
Nazwa materiału zasobu	Mapa zasadnicza w postaci wektorowej (skala 1:500)
Data wykonania kopii	2021-09-07
Numer licencji	GKN-I.6642.2.6157.2021_1425_CL2
Imię, nazwisko i adres osoby poświadczającej	mgr inż. arch. Piotr Ukleja ul. Szlachecka 3, 26-600 Radom tel: 510 320 324

Nazwa obiektu budowlanego: Budynek kościoła	Nr rysunku: Ab-1
Jedn. ew. 142508_2Pionki, obr.: 0007 Sucha, ark. 1, dz, nr ew.:95/1	Skala: 1:500
Tytuł rysunku: Plan sytuacyjny	
Data sporządzenia rysunku: 07.09.2021	Projektant w zakresie architektury: mgr inż. arch. Piotr Ukleja MA/075/2015
Data sprawdzenia: 07.09.2021	Sprawdzający w zakresie architektury: mgr inż. arch. Witold Malmon MA/075/2015

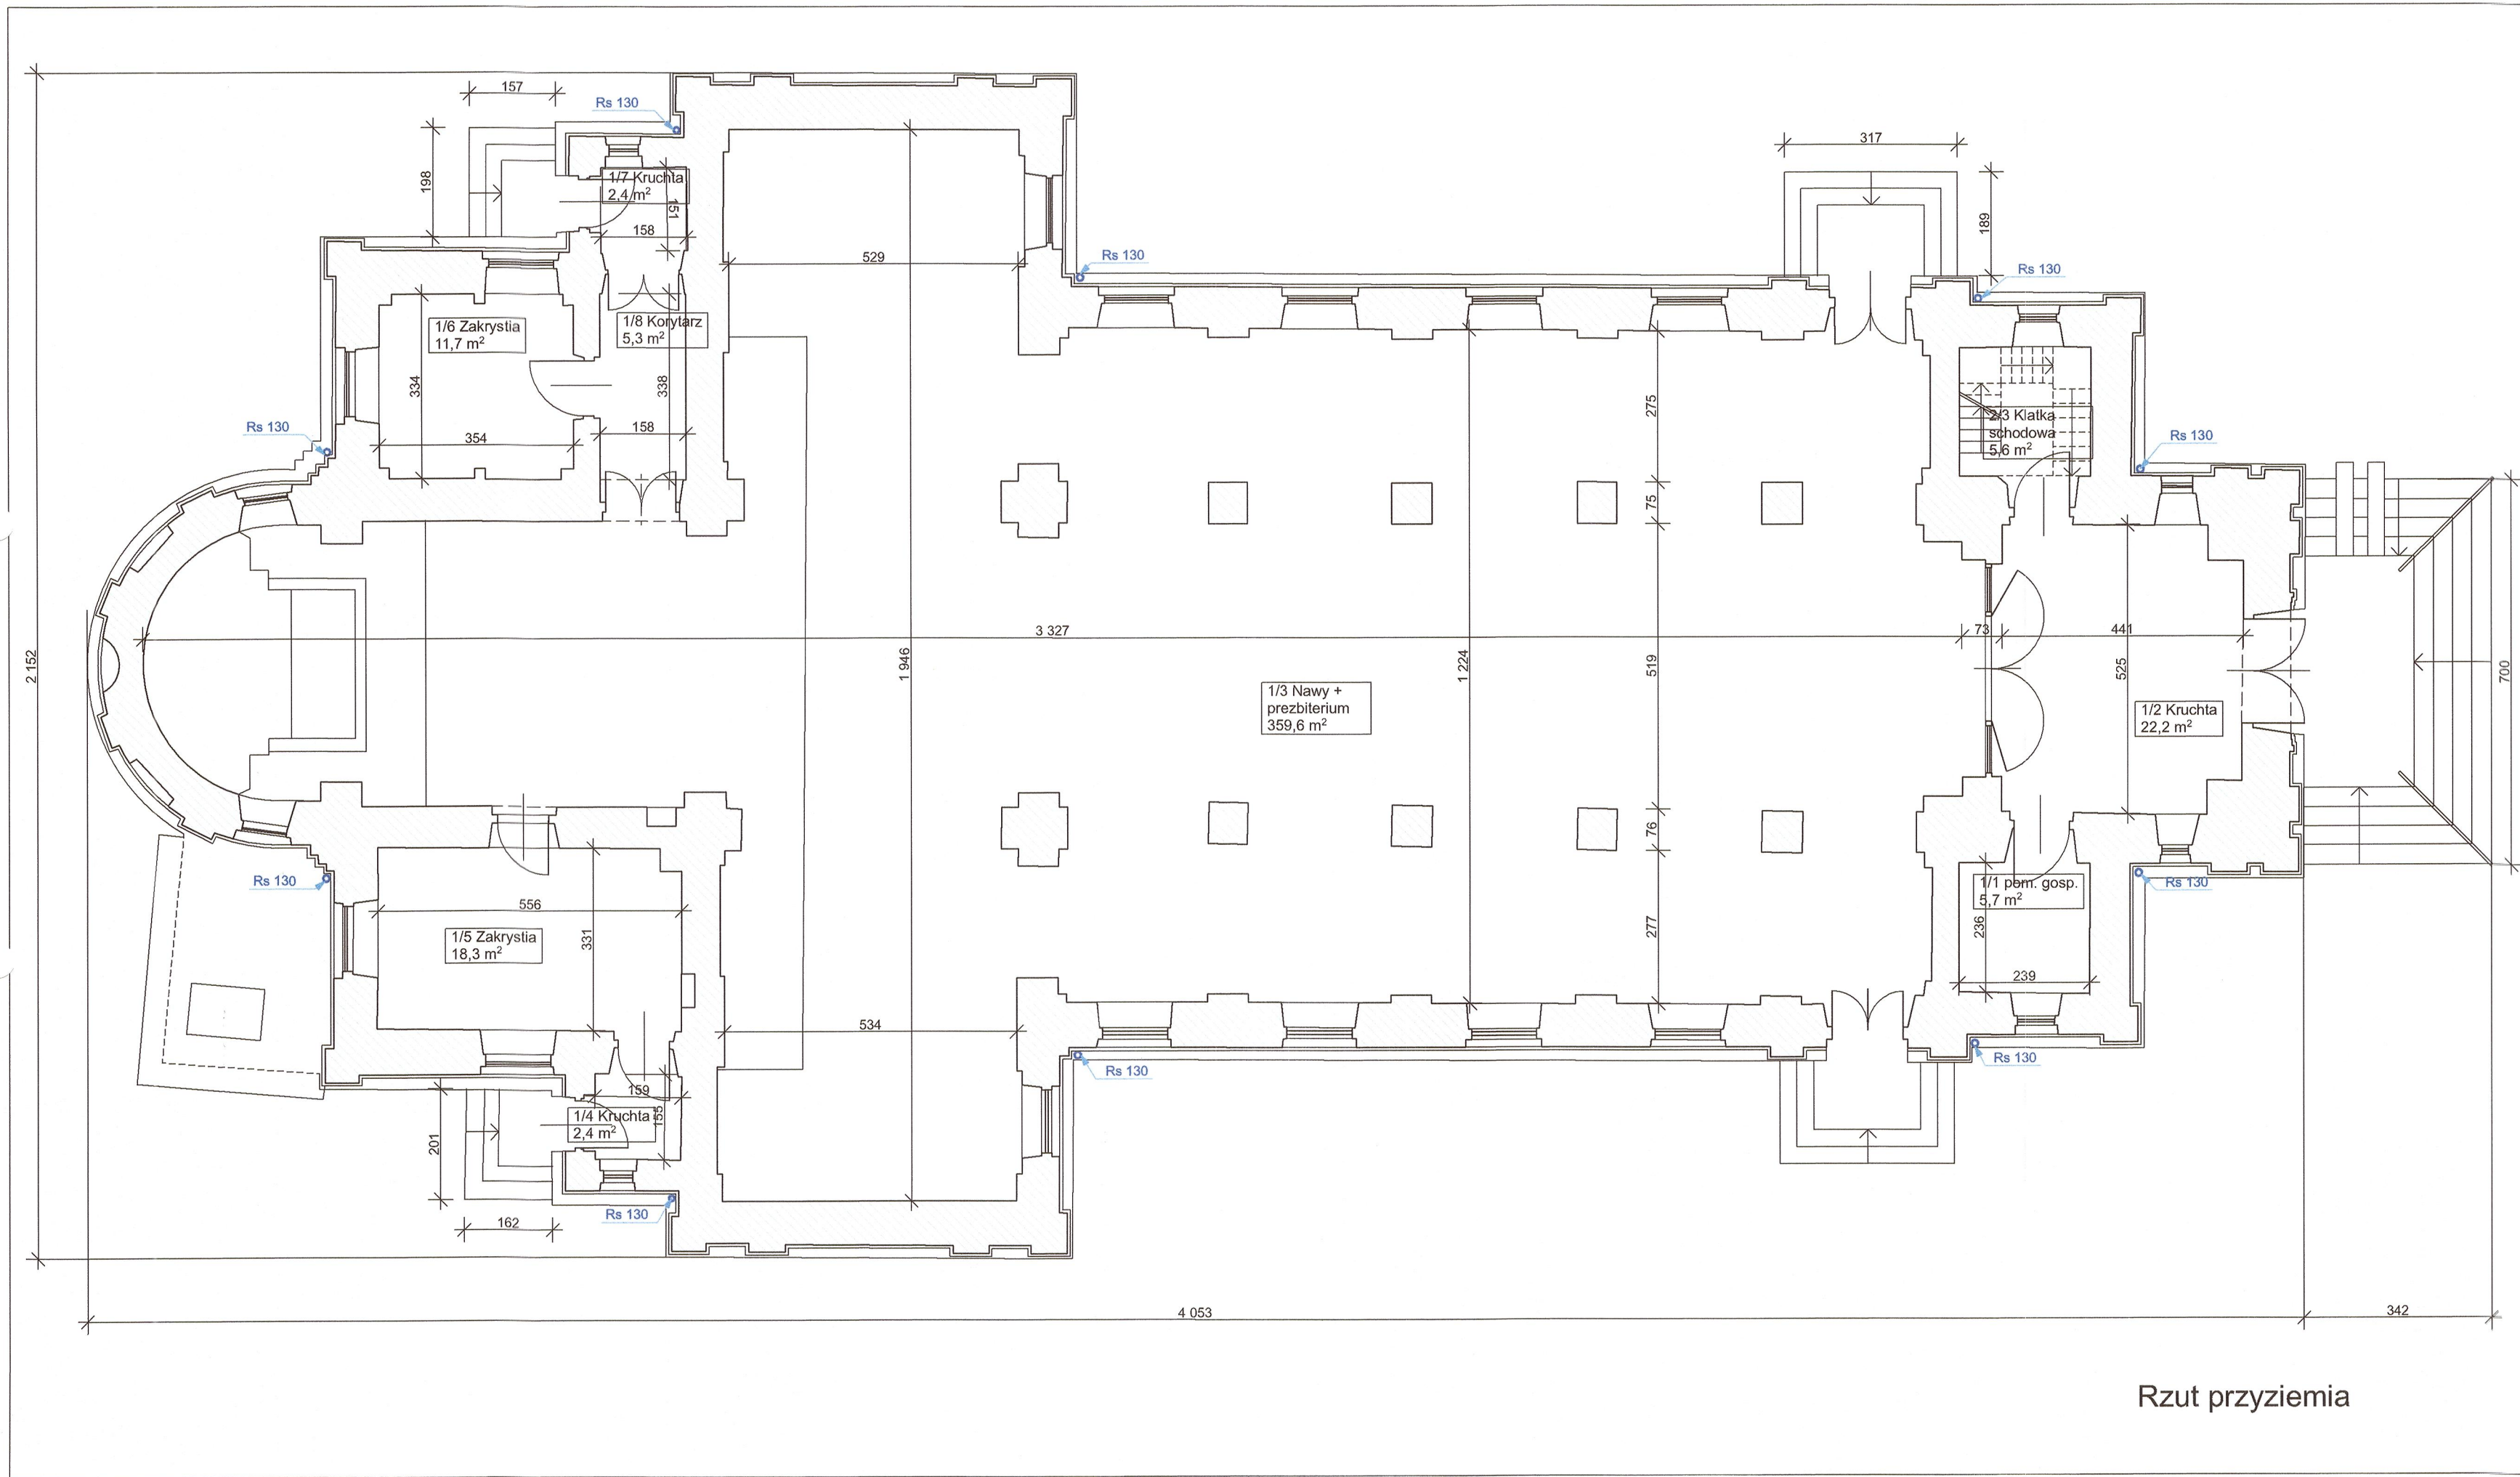

Rzut przyziemia

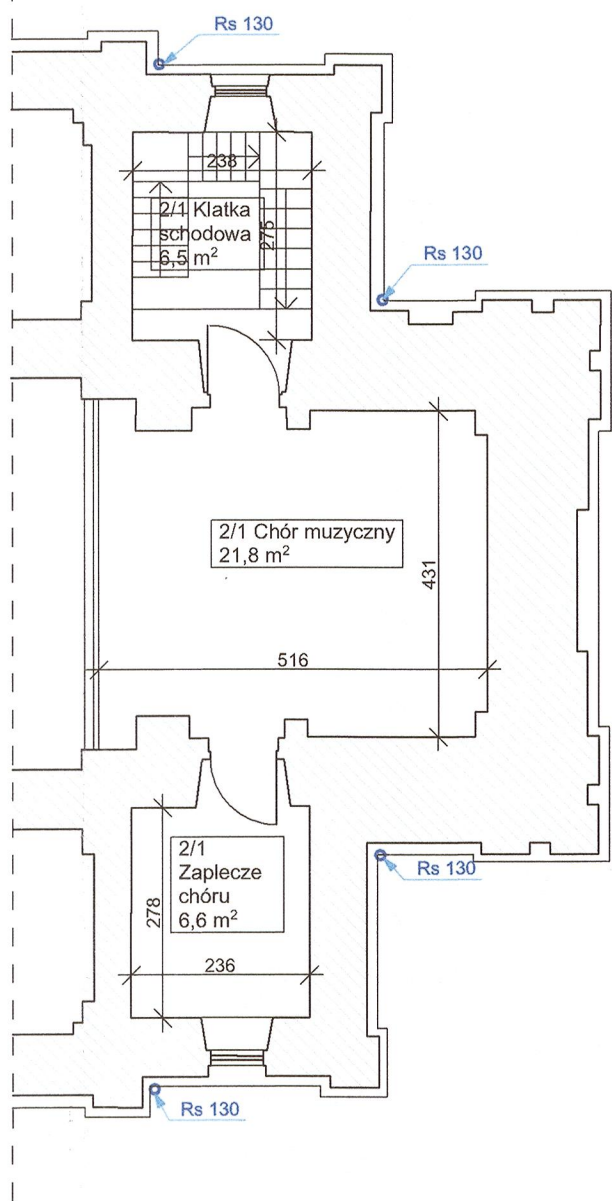

Rzut II kondygnacji

Powierzchnia użytkowa		
Nr	Nazwa pomieszczenia	Powierzchnia
1/4	Kruchta	2,4
1/5	Zakrystia	18,3
1/6	Zakrystia	11,7
1/7	Kruchta	2,4
1/8	Korytarz	5,3
2/1	Chór muzyczny	21,8
2/1	Klatka schodowa	6,5
2/1	Zaplecze chóru	6,6
2/3	Klatka schodowa	5,6
		468,1 m²

Wojewódzki Urząd
Ochrony Zabytków w Warszawie
Delegatura w Radomiu
DEC.(PZ.1) Nr 7771DR/21
z dnia 15.10.2021r.


Nazwa obiektu budowlanego: Budynek kościoła		Nr rysunku: Ab-2
Jedn. ew: 142508_2Pionki, obr.: 0007 Sucha, ark. 1, dz. nr ew.:95/1		Skala: 1:100
Tytuł rysunku: Rzut przyziemia i antresoli		
Data sporządzenia rysunku: 07.09.2021 Projektant w zakresie architektury: mgr inż. arch. Piotr Ukleja MA/075/2015		
Data sprawdzenia: 07.09.2021 Sprawdzający w zakresie architektury: mgr inż. arch. Witold Maimon MA/075/2015		

DEC.(POST.) Nr 7771DR121
z dnia 15.10.2021r.





Krokwie 14x20
 Płatew kalenicowa 18x24
 Stolce 19/24
 Belki 21/26
 Murlaty 18x24

John

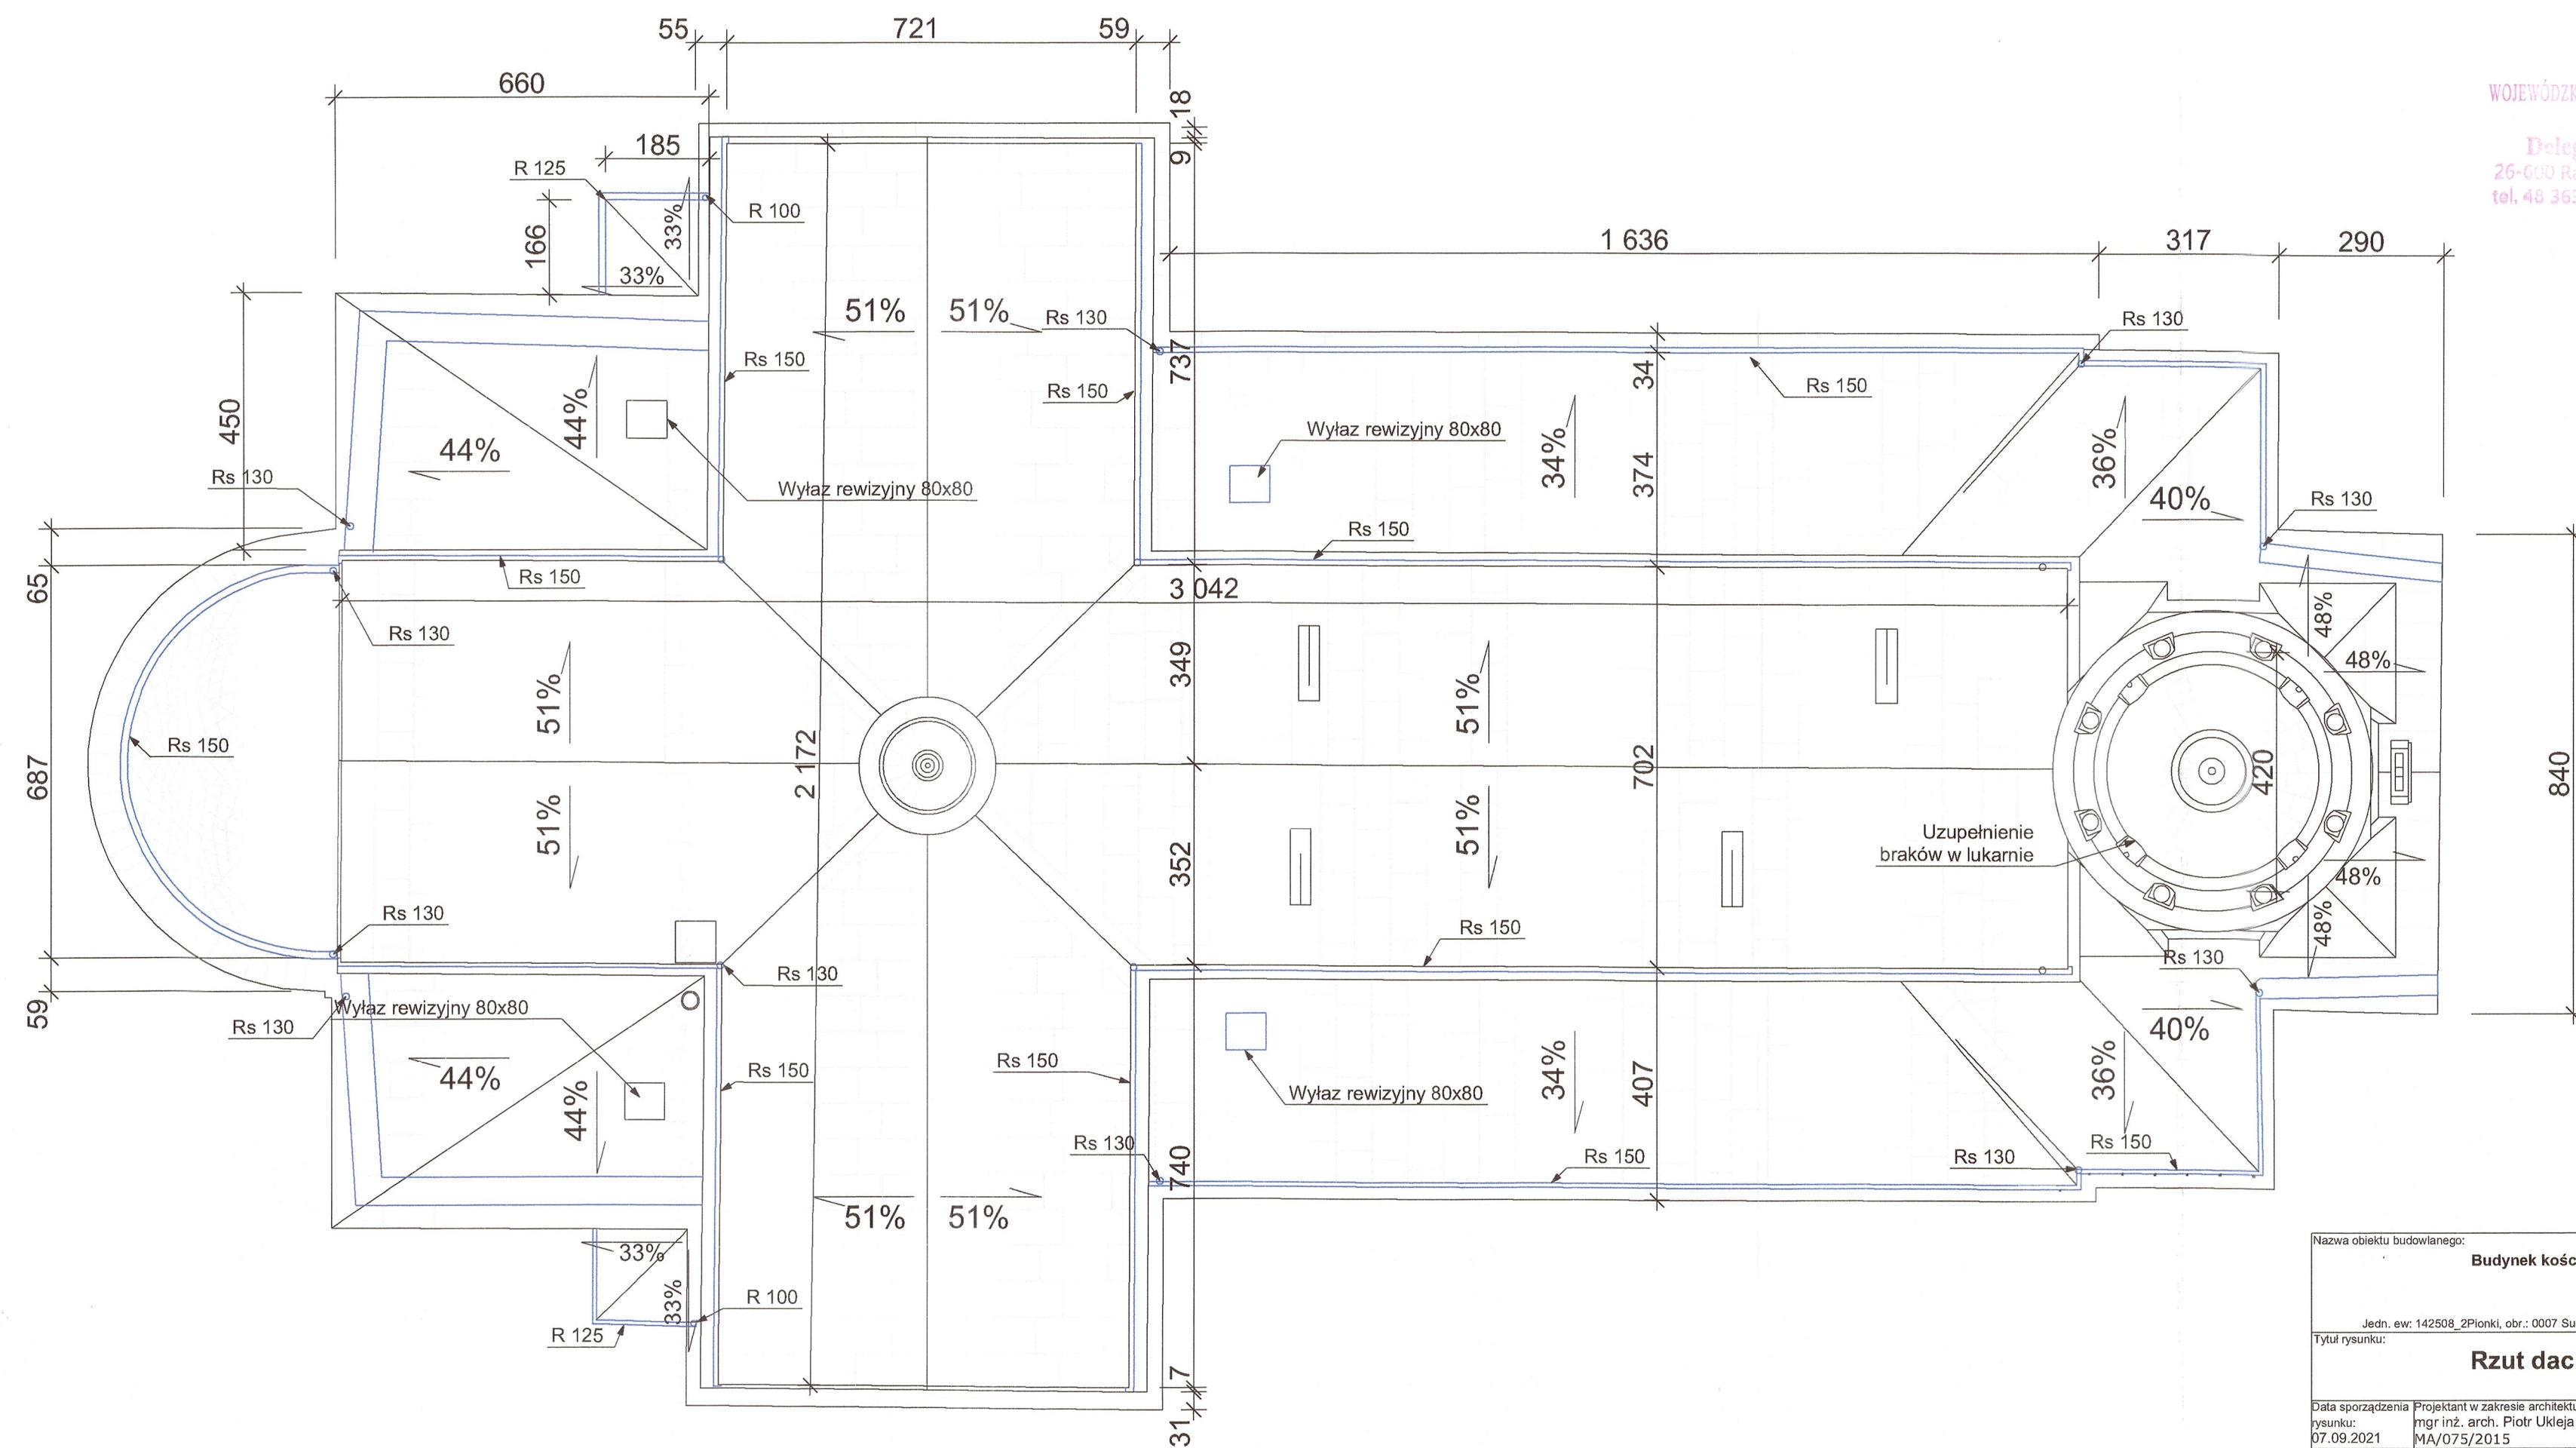


Nazwa obiektu budowlanego: Budynek kościoła		Nr rysunku: Ab-4
Jedn. ew. 142508_2Pionki, obr.: 0007 Sucha, ark. 1, dz. nr ew.: 95/1		Skala: 1:100
Tytuł rysunku: Rzut dachu		
Data sporządzenia rysunku: 07.09.2021 Projektant w zakresie architektury: mgr inż. arch. Piotr Ukleja MA/075/2015		
Data sprawdzenia: 07.09.2021 Sprawdzający w zakresie architektury: mgr inż. arch. Witold Malmon MA/075/2015		

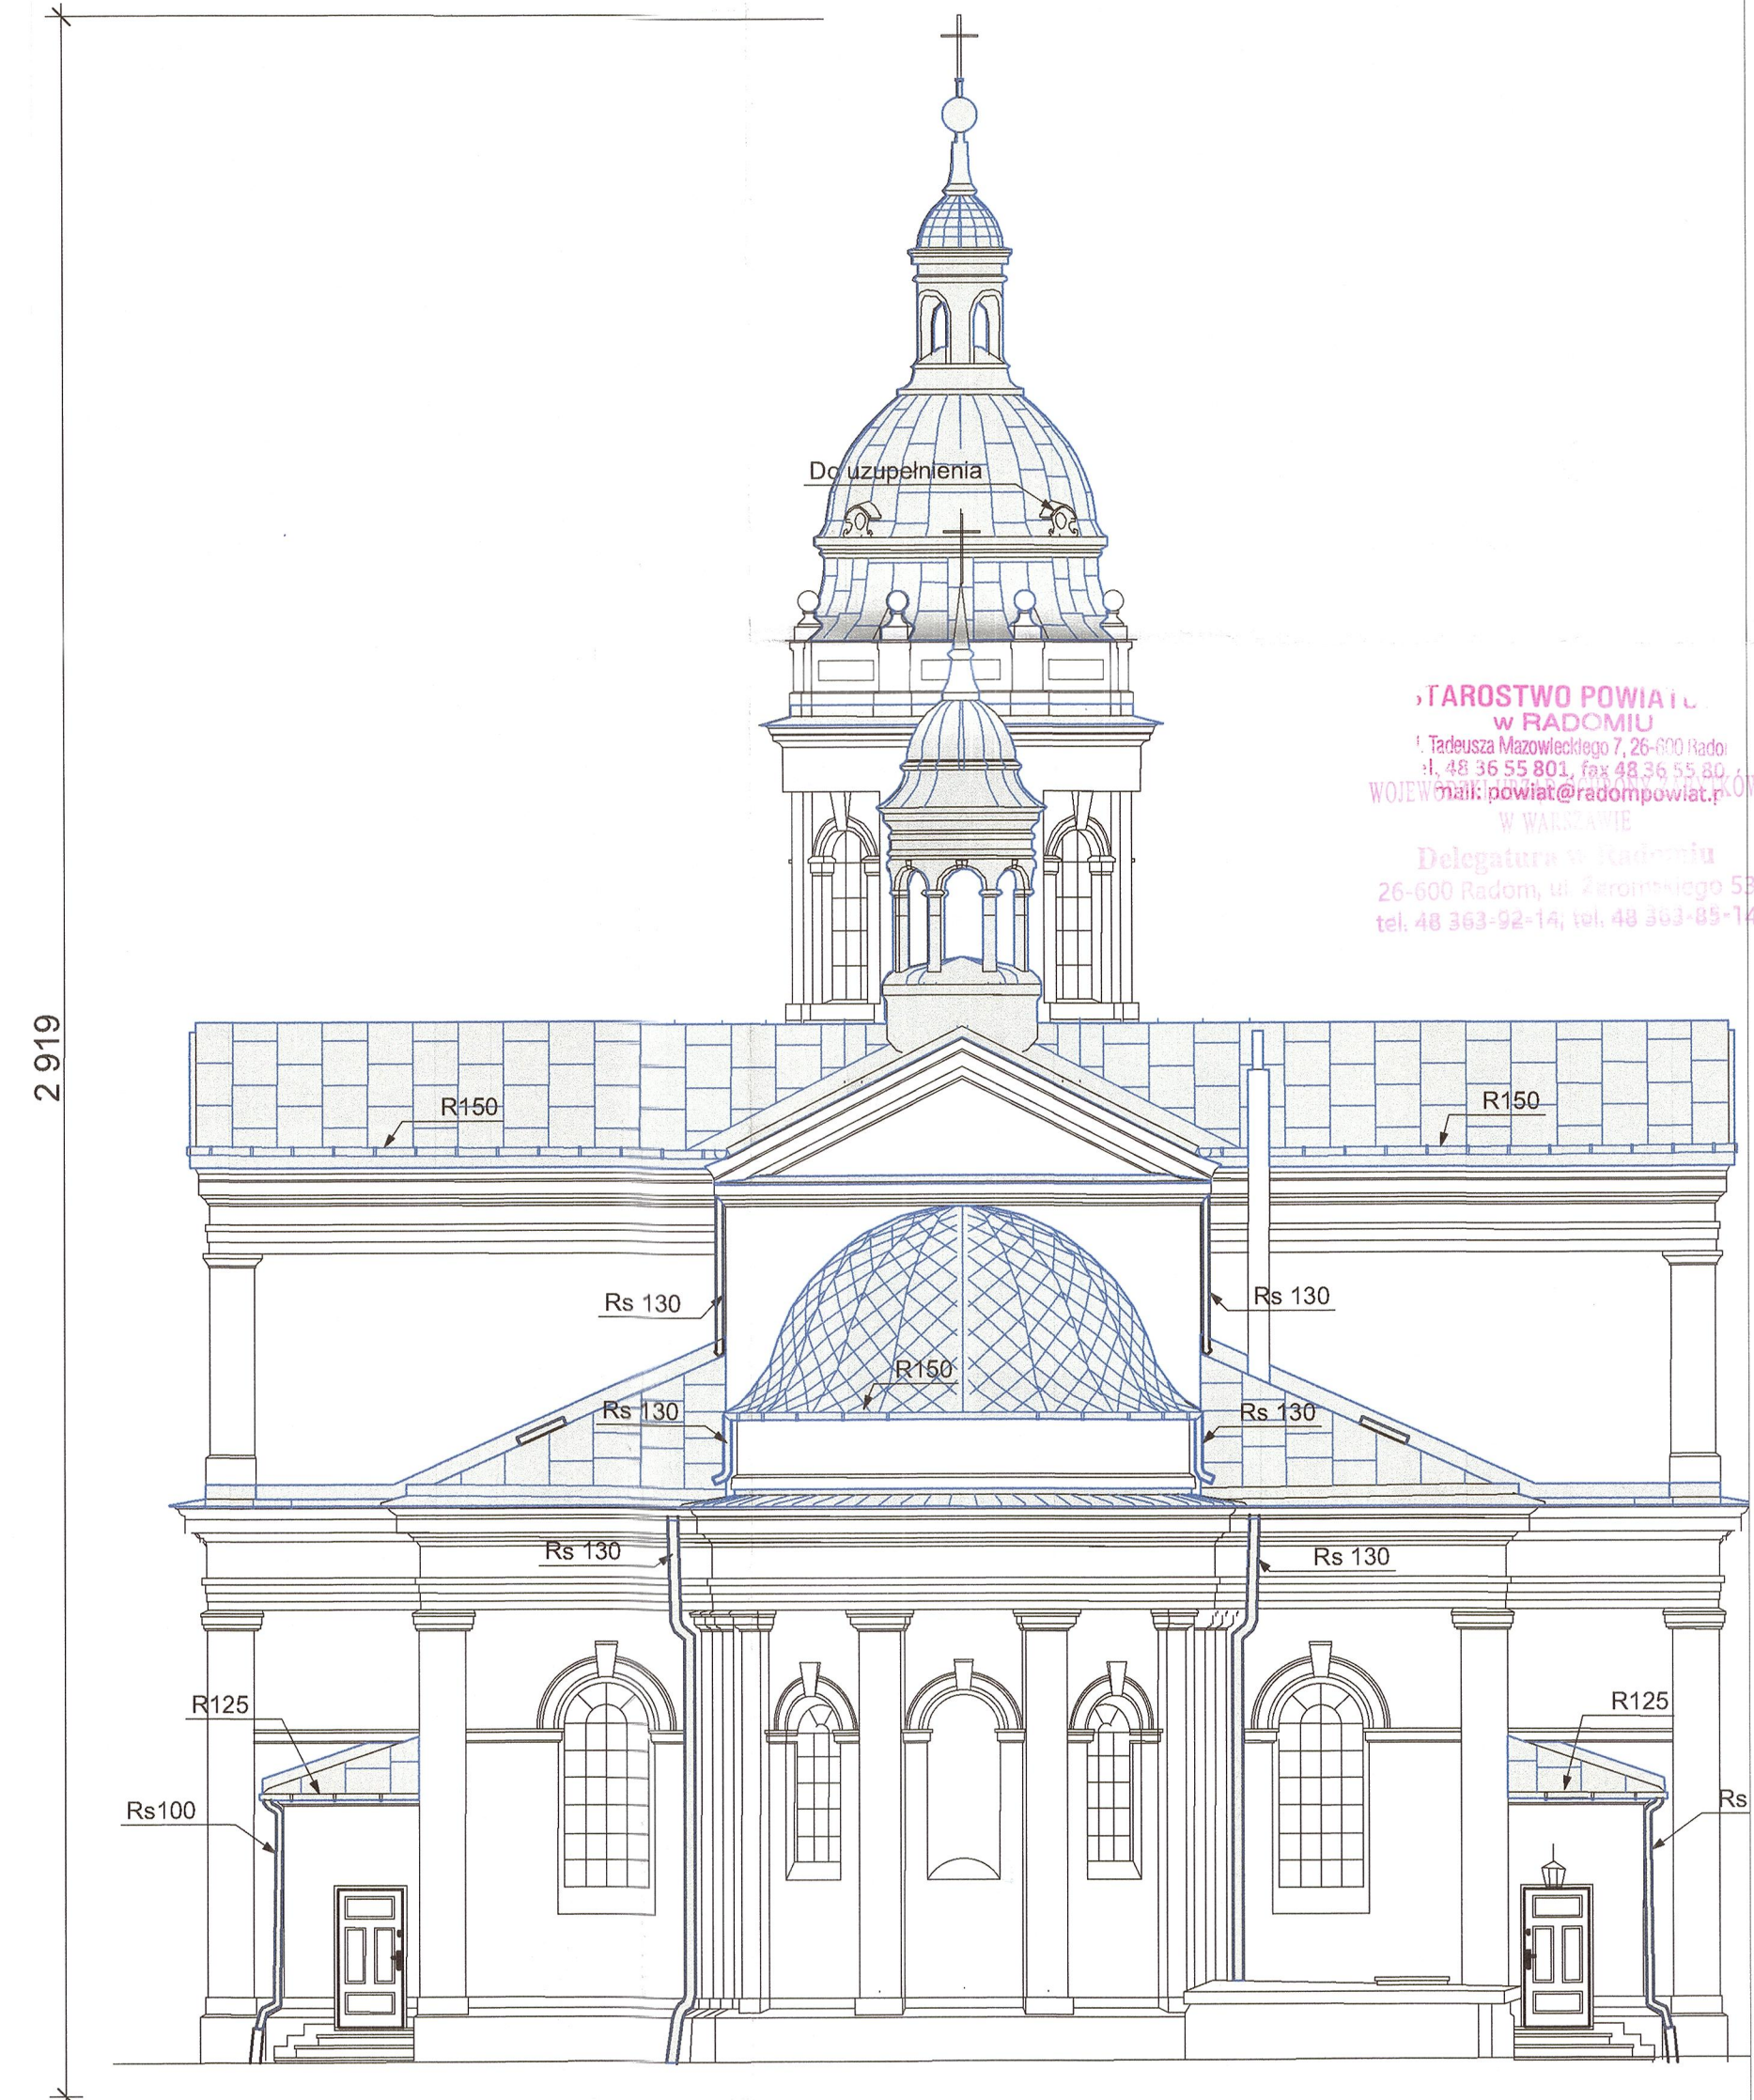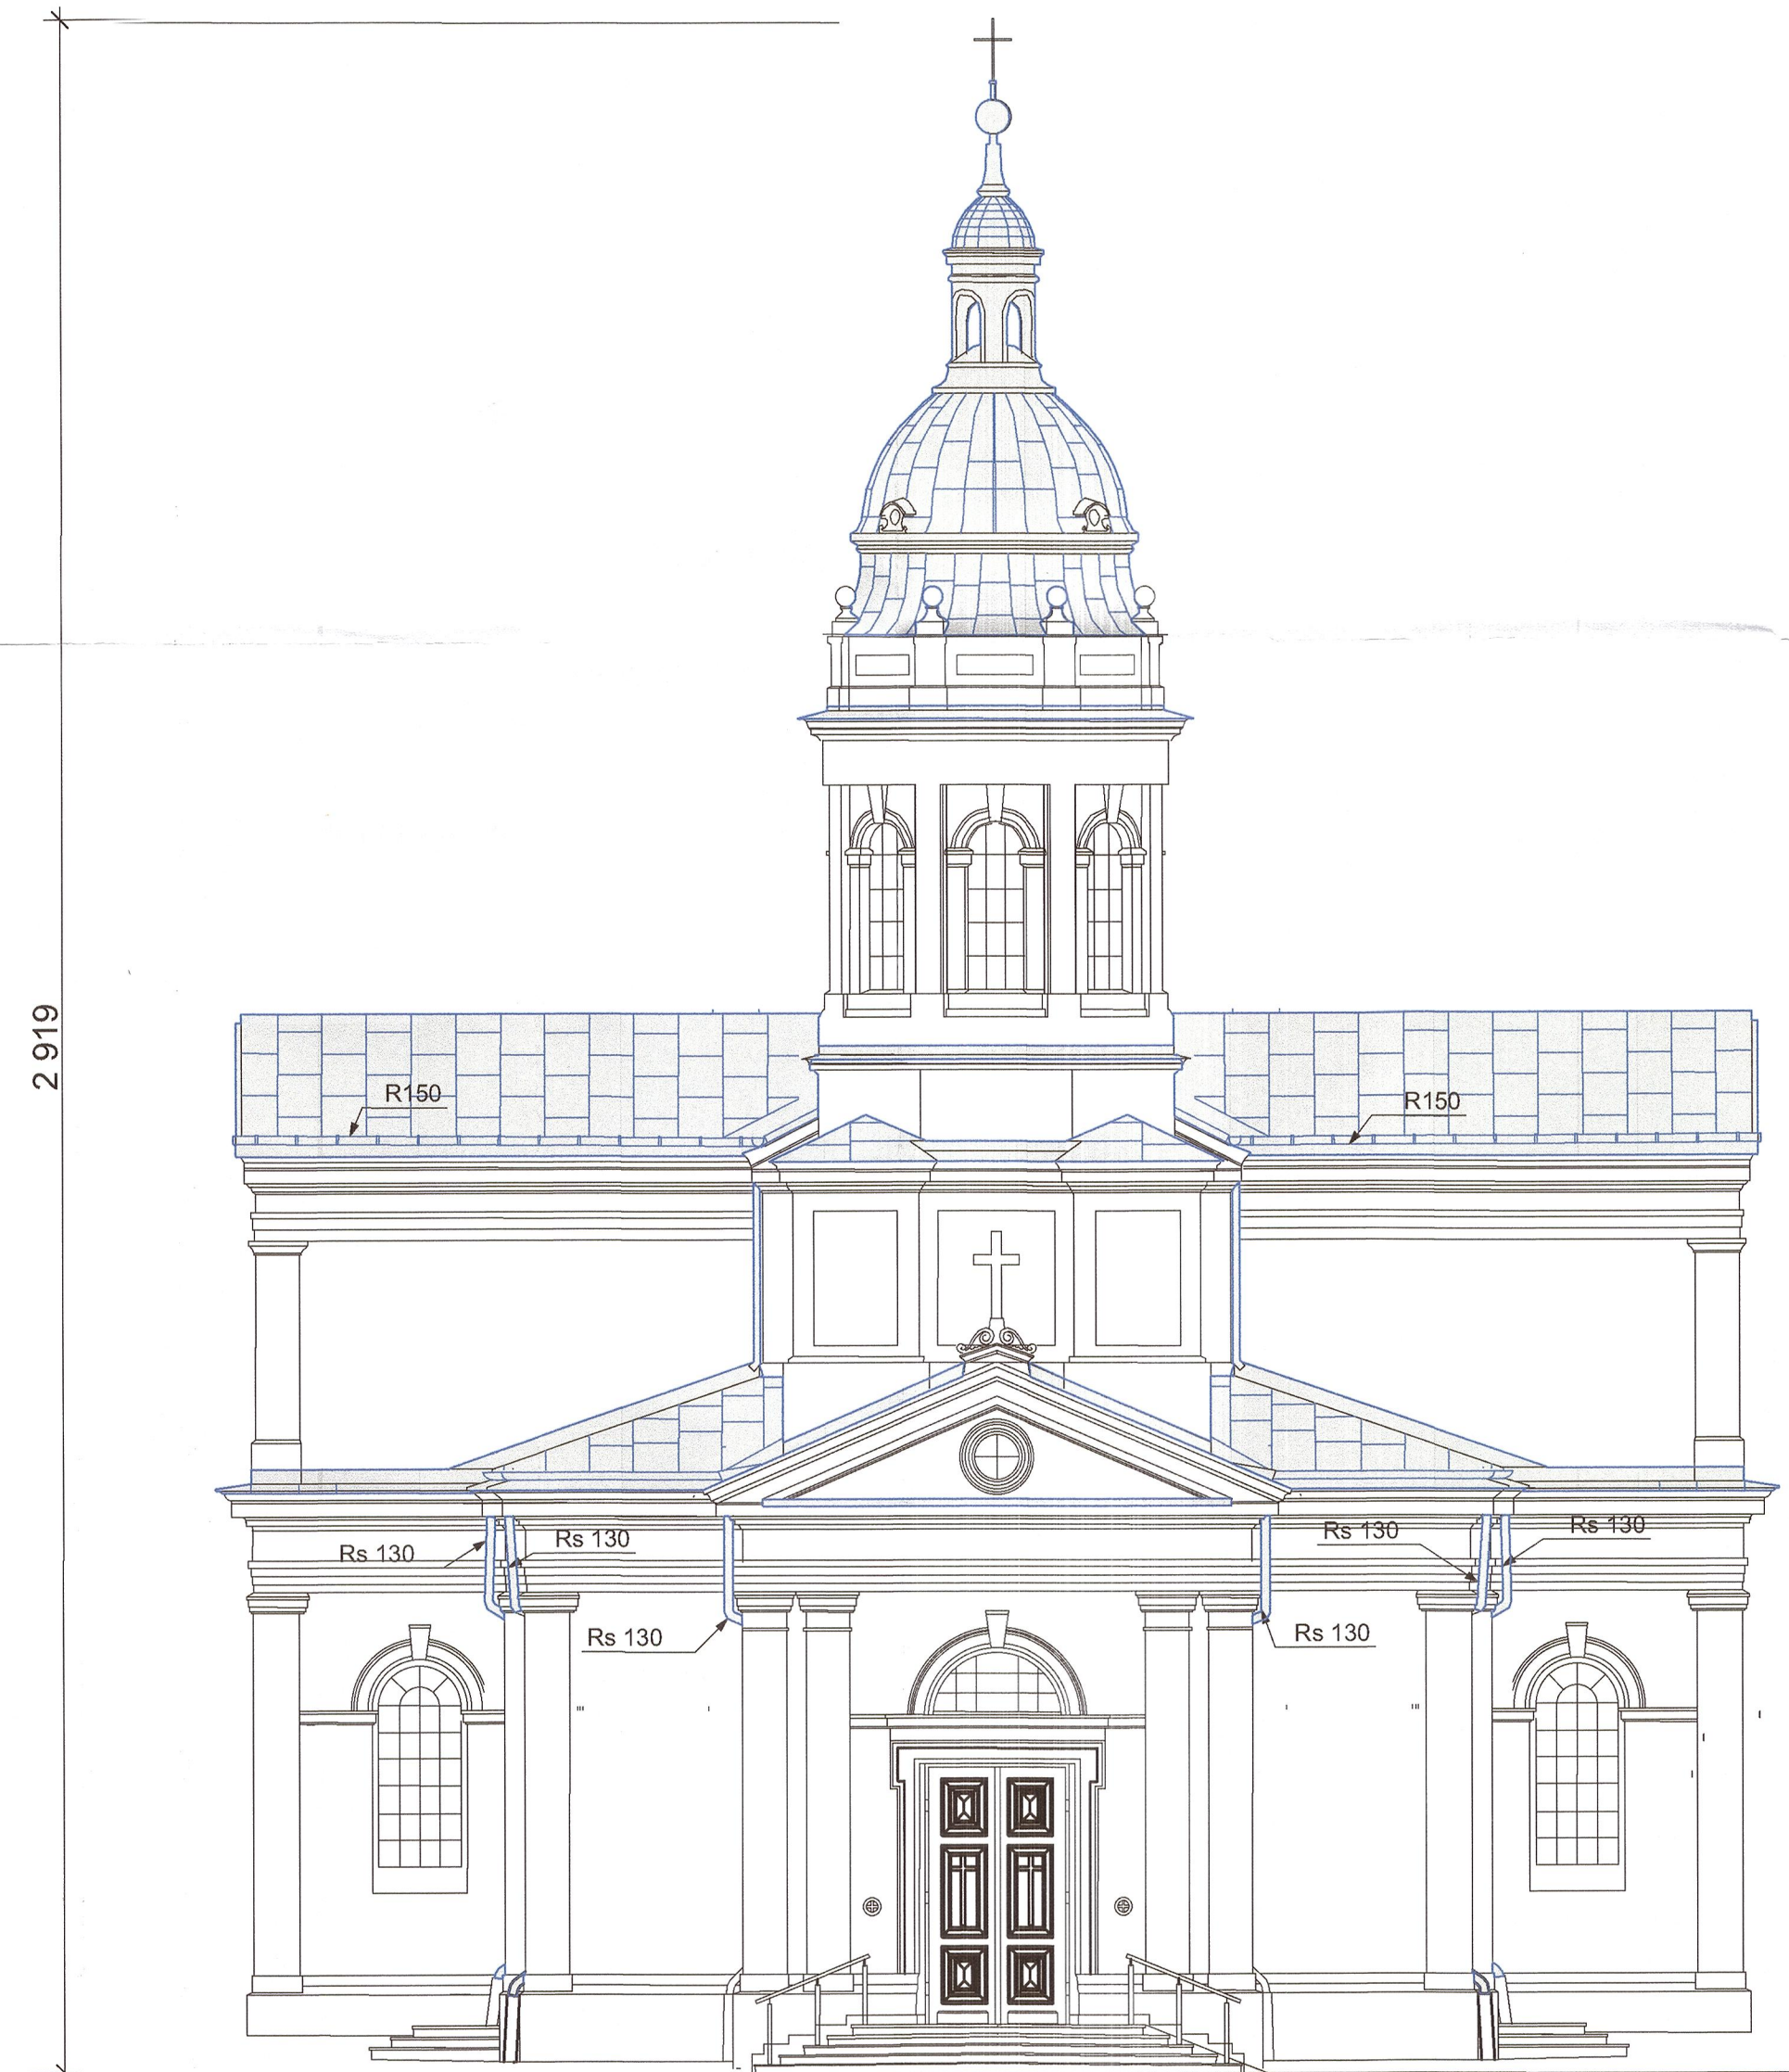

- Linia niebieskiego konturu przedstawia zakres elementów pokrycia i orynnowania oraz rur spustowych do wymiany
- Kolorz blachy jasnoszary tytan cynk

Uwaga ,
Płaszczyznę każdej ściany na styku z połacią dachową opierzyć obróbką na wysokość od 7 do 15 cm równoległą do linii przecięcia się ściany i tej płaszczyzny.

Nazwa obiektu budowlanego: Budynek kościoła		Nr rysunku: Ab-5
Jedn. ew. 142508_2Pionki, obr.: 0007 Sucha, ark. 1, dz, nr ew. 95/1		Skala: 1:100
Tytuł rysunku: Elewacja południowa i północna		
Data sporządzenia rysunku: mgr inż. arch. Piotr Ukleja 07.09.2021 MA/075/2015		
Data sprawdzenia: mgr inż. arch. Witold Maimon 07.09.2021 MA/075/2015		

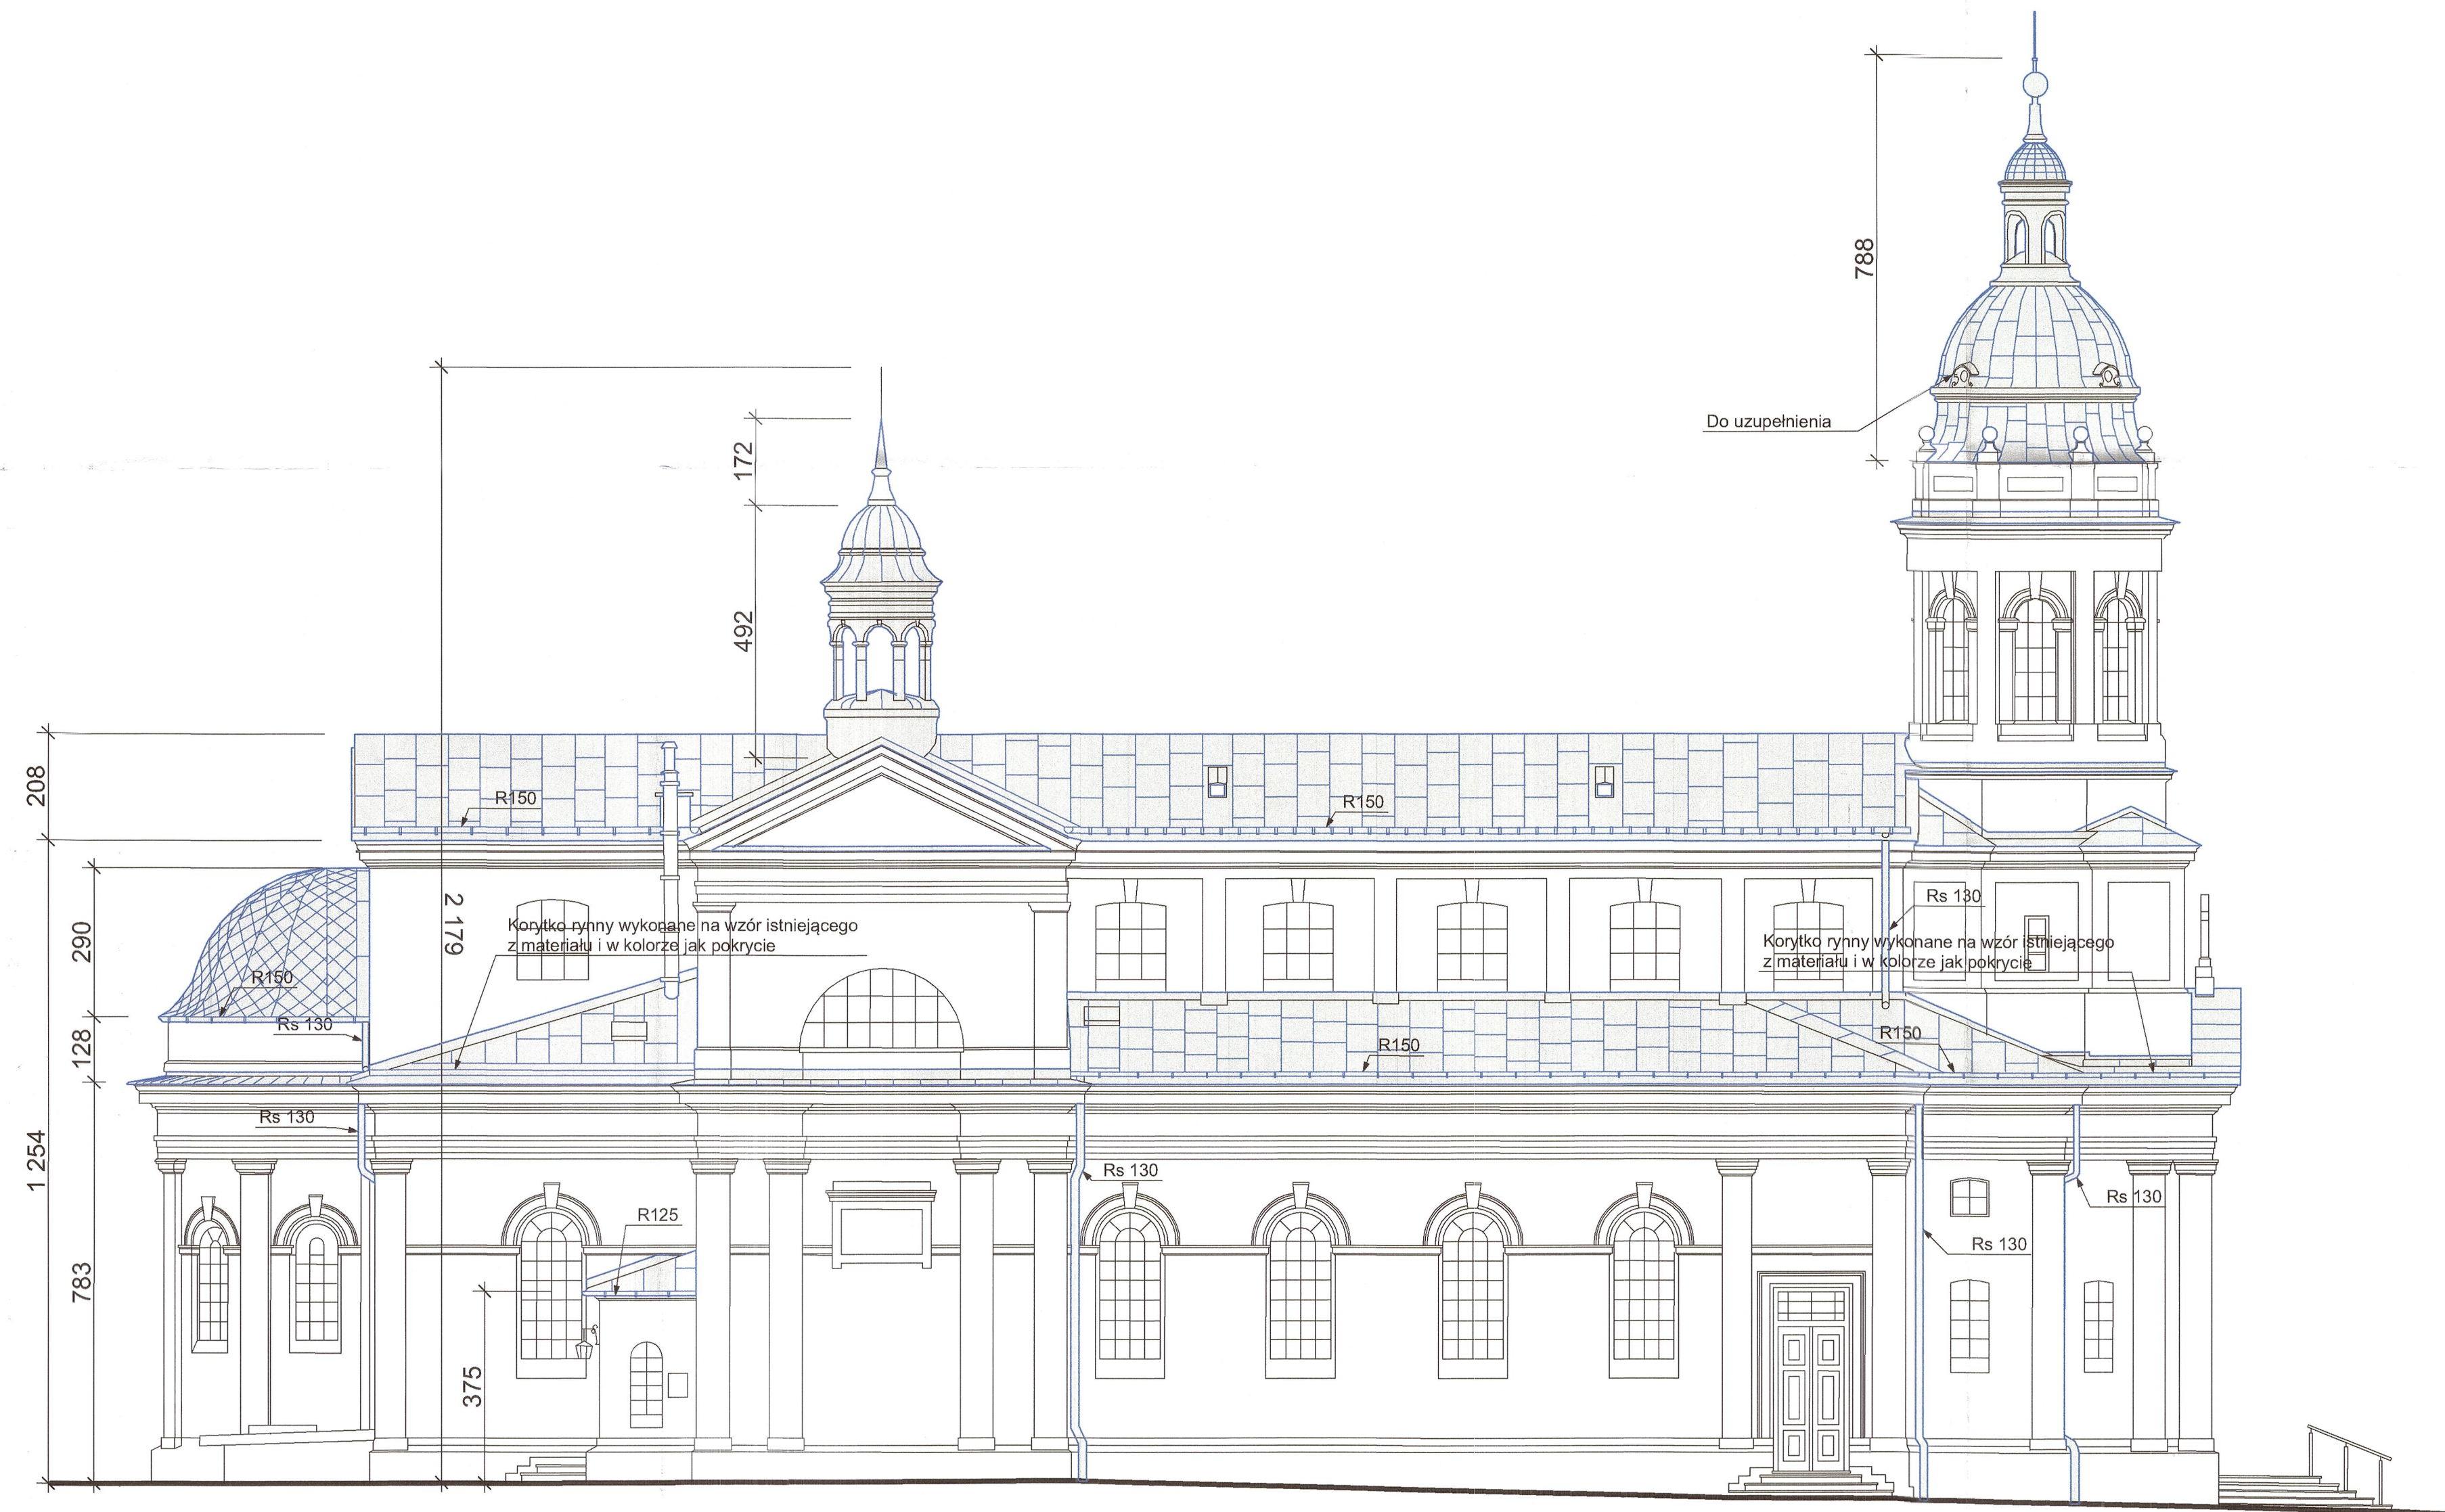


- Linia niebieskiego konturu przedstawia zakres elementów pokrycia i orynnowania oraz rur spustowych do wymiany
- Kolorz blachy jasnoszary tytan cynk

Uwaga ,
Płaszczyznę każdej ściany na styku z połacią dachową opierzyć obróbką na wysokość od 7 do 15 cm równoległą do linii przecięcia się ściany i tej płaszczyzny.

Nazwa obiektu budowlanego: Budynek kościoła		Nr rysunku: Ab-6
Jedn. ew: 142508_2Pionki, obr.: 0007 Sucha, ark. 1, dz. nr ew: 95/1		Skala: 1:100
Tytuł rysunku: Elewacja zachodnia		
Data sporządzenia rysunku: 07.09.2021	Projektant w zakresie architektury: mgr inż. arch. Piotr Ukłaja MA/075/2015	
Data sprawdzenia: 07.09.2021	Sprawdzający w zakresie architektury: mgr inż. arch. Witold Maimon MA/075/2015	

STAROSTWO POWIATOWE
w RADOMIU
ul. Tadeusza Mazowieckiego 100 Radom
tel. 48 36 55 801, fax 48 36 55 807
e-mail: powiat@rac.powiat.pl

Wojewódzki Urząd
Ochrony Zabytków w Warszawie
Delegatura w Radomiu
DEC.(PZS1) NIP. 777.13DRI.21
z dnia 15.10.2021r.

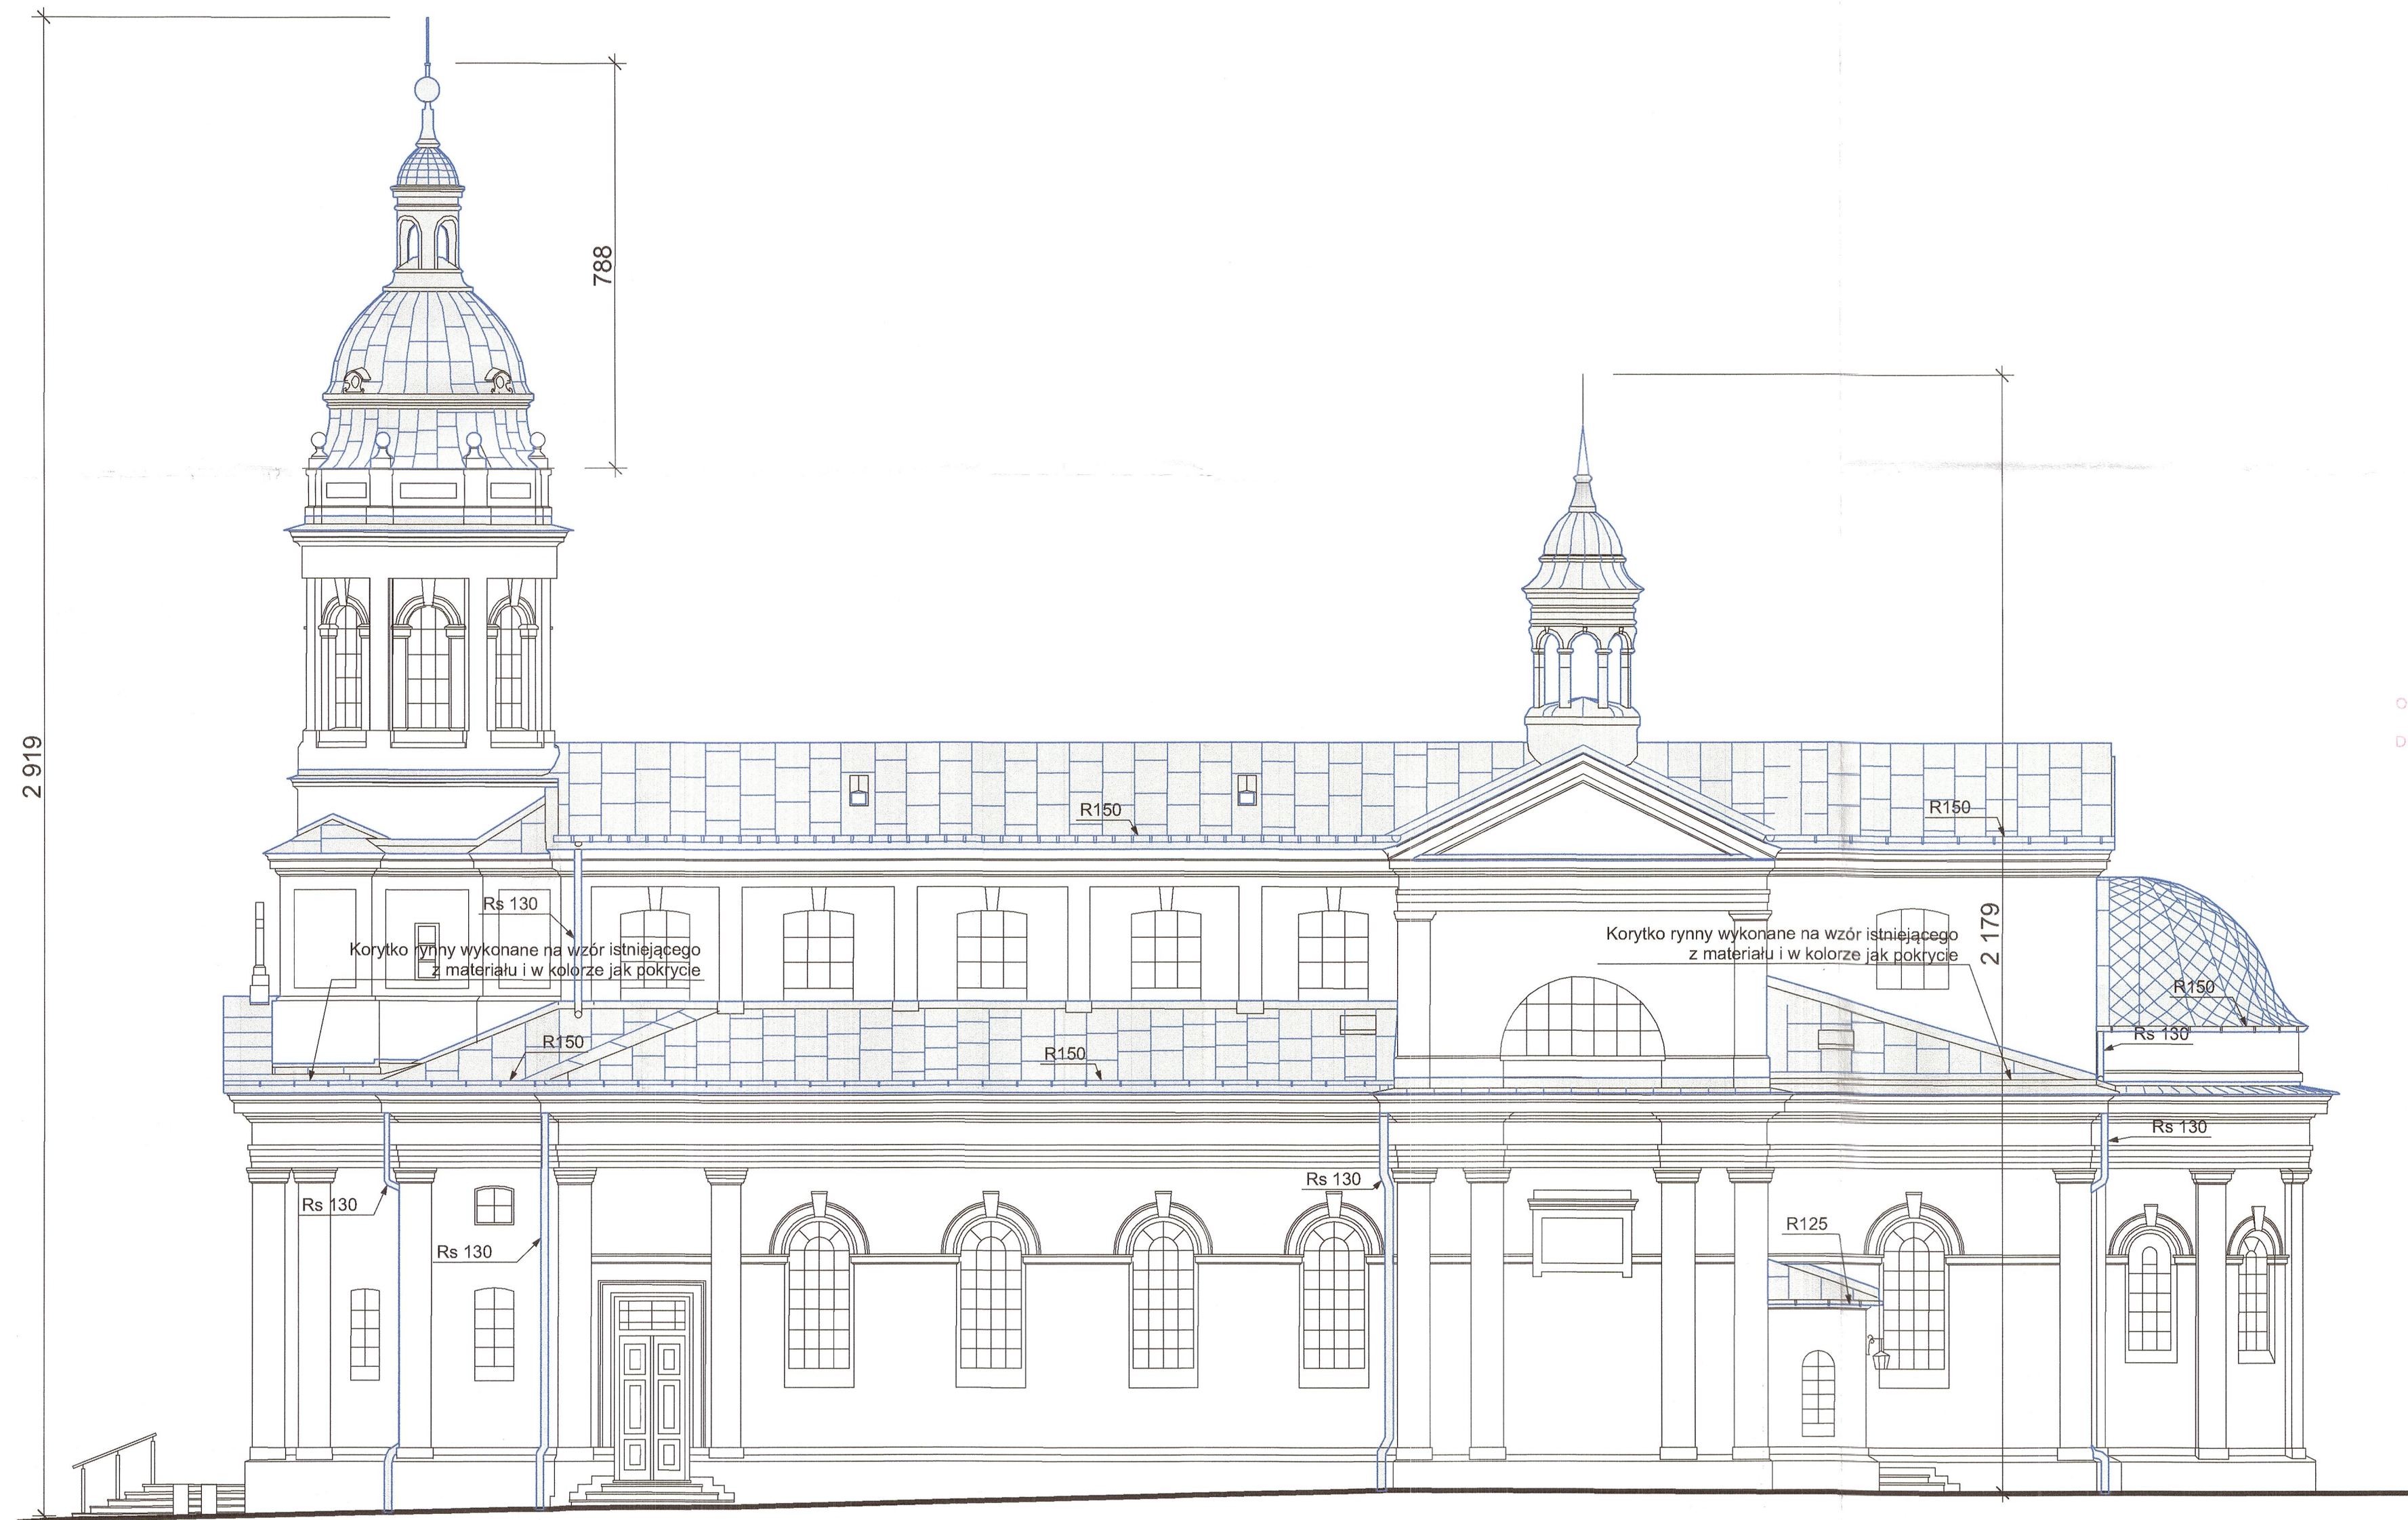

STAROSTWO POWIATOWE
w RADOMIU
ul. Tadeusza Męchwskiego 7, 26-600 Radom
tel. 48 36 55 401, fax 48 36 55 807
e-mail: powiat@radompowiat.pl


Wojewódzki Urząd
Ochrony Zabytków w Warszawie
Delegatura w Radomiu
DEC.(POTW.) Nr 7771 DR/21
z dnia 15.10.2021 r.

Linia niebieskiego konturu
przedstawia zakres elementów
pokrycia i orynnowania oraz rur
spustowych do wymiany


Kolorz blachy jasnoszary tytan
cynk

Uwaga,
Płaszczyznę każdej ściany na styku z połacią
dachową oprzeć obróbką na wysokość od 7 do
15 cm równoległą do linii przecięcia się ściany i
tej płaszczyzny.

Nazwa obiektu budowlanego:	Budynek kościoła	Nr rysunku:	Ab-7
Jedn. ew. 142508_2Pionki, obr.: 0007 Sucha, ark. 1, dz. nr ew.:95/1		Skala:	1:100
Tytuł rysunku:	Elewacja wschodnia		
Data sporządzenia rysunku:	mgr inż. arch. Piotr Ukleja MA/075/2015		
Data sprawdzenia:	Sprawdzający w zakresie architektury: mgr inż. arch. Witold Maimon MA/075/2015		

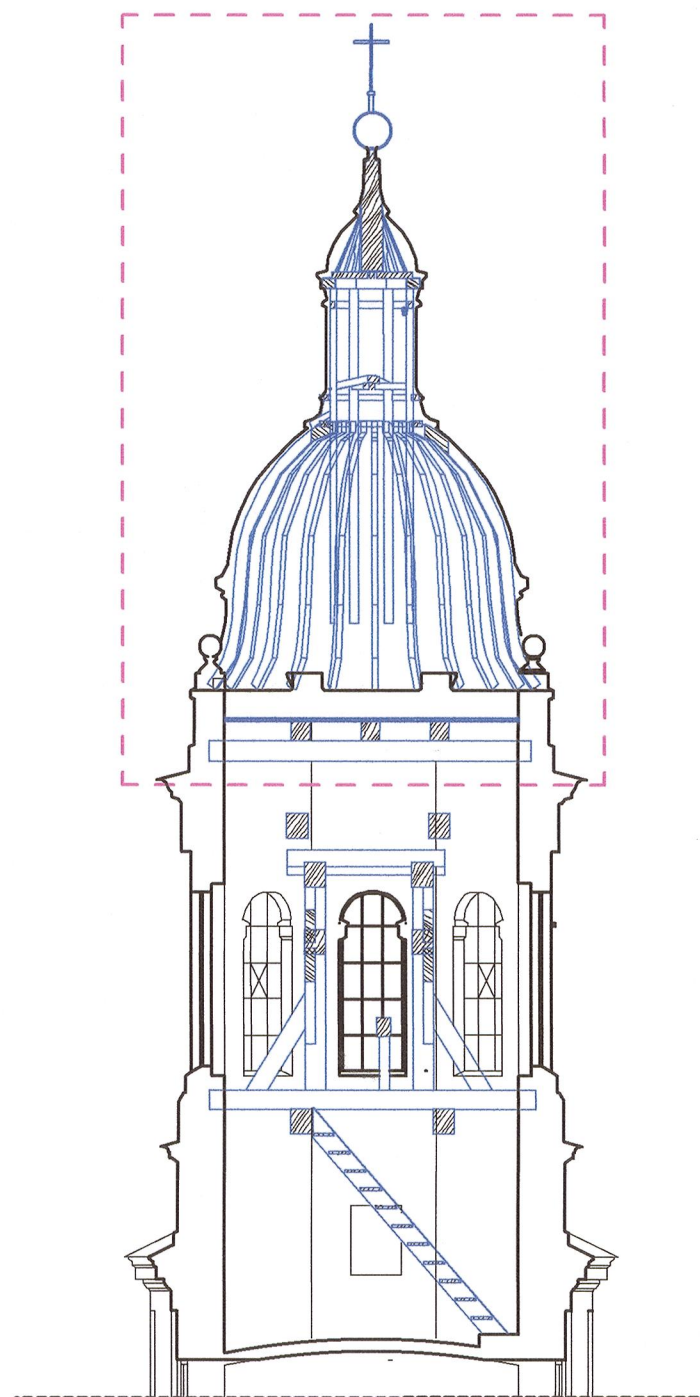

Przekrój A-A

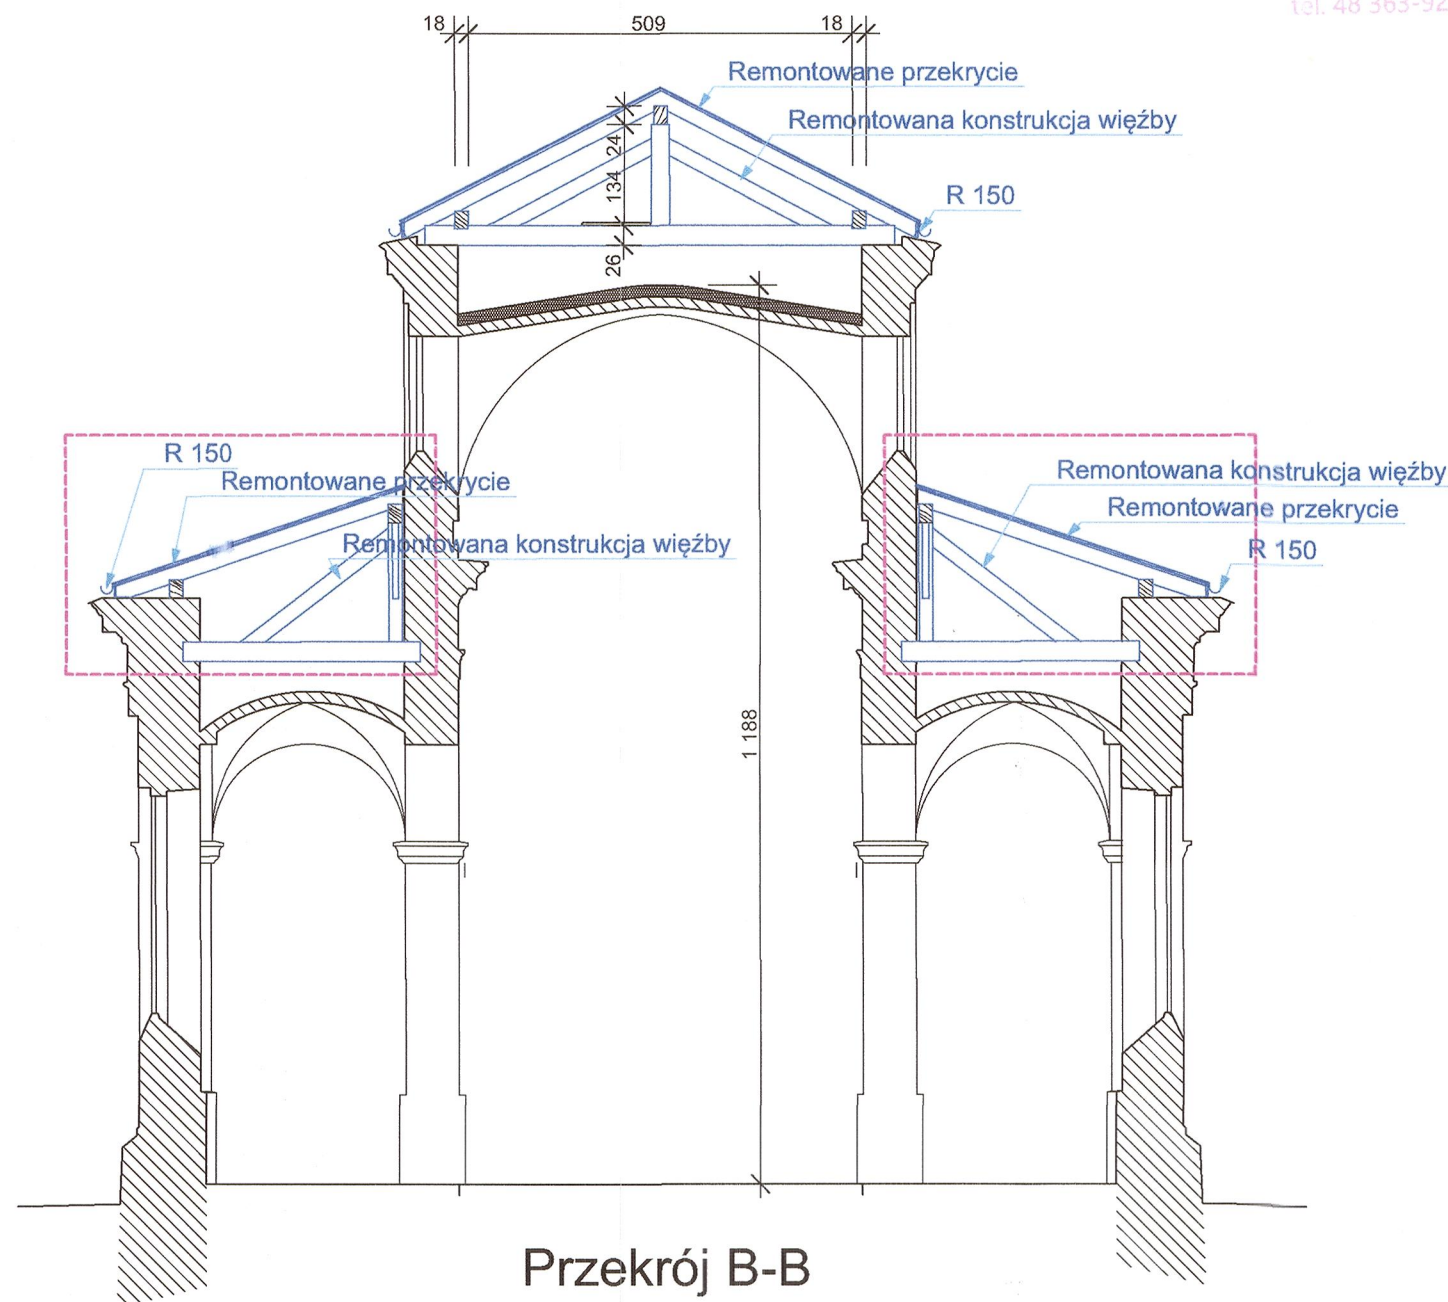

Przekrój B-B

W kolorze niebieskim przedstawiono elementy konstrukcji więźby dachowej który należy wymienić w części lub w całości w szacunkowej ilości 30 części oraz zaizolować biobójczo, przeciwegrybiennie i przeciwpożarowo w ilości 100 części. Szczegółowy wykaz elementów do wymiany zawiera projekt techniczny.



Granice obszaru poddasza do którego brak jest dostępu, z uwagi na to przedstawiono hipotetyczny układ konstrukcji więźby dachowej w celu oszacowania ilości elementów przewidzianych do wymiany lub wzmocnienia celem wykonania przedmiaru i kosztorysu. Po demontażu przekrycia należy ocenić stan techniczny elementów konstrukcji więźby dachowej, wykonać aneks do ekspertyzy technicznej i mykologicznej, nanieść zmiany w projekcie budowlanym i uzgodnić je z WKZ. Na koniec Projektant powinien dokonać kwalifikacji odstępień.

Nazwa obiektu budowlanego: Budynek kościoła		Nr rysunku: Ab-8
Jedn. ew. 142508_2Pionki, obr.: 0007 Sucha, ark. 1, dz, nr ew.:95/1		Skala: 1:100
Tytuł rysunku: Przekrój A-A, B-B		
Data sporządzenia rysunku: 07.09.2021	Projektant w zakresie architektury: mgr inż. arch. Piotr Ukleja MA/075/2015	
Data sprawdzenia: 07.09.2021	Sprawdzający w zakresie architektury: mgr inż. arch. Witold Malmon MA/075/2015	



JLT Projekt Piotr Ukleja
ul. Szlachecka 3
26-600 Radom
Tel. 510 320 324
kontakt@adaptacje.org.pl
www.adaptacje.org.pl
NIP: 948-224-78-37

STANOWISKO
W RADOMIU
ul. Tadeusza Mazowieckiego 7, 26-600 Radom
tel. 48 36 55 802, fax 48 36 55 803
e-mail: nowiat@radompi.wsk.pl

Radom dn.: 7.09.2021

Oświadczenie Projektanta o możliwości podłączenia projektowanego obiektu budowlanego do istniejącej sieci ciepłowniczej

Ja niżej podpisany Piotr Ukleja będąc świadomym odpowiedzialności karnej za złożenie fałszywego oświadczenia jako projektant oświadczam że przedmiotowy budynek będący przedmiotem opracowania p.t:

„REMONT ZABYTKOWEGO KOŚCIOŁA ”

zlokalizowany na dz. ew. nr.:95/1, obręb: 0007 Sucha, ark. 1, jednostka ewidencyjna: 142508_2 Pionki nie ma możliwości podłączenia do istniejącej sieci ciepłowniczej, zgodnie z warunkami określonymi w art. 7b ustawy z dnia 10 kwietnia 1997 r. - Prawo energetyczne (Dz. U. z 2019 r. poz. 755, z późn. zm.),

mgr inż. arch. Piotr Ukleja
MA/075/2015



JLT Projekt Piotr Ukleja
ul. Szlachecka 3
26-600 Radom
Tel. 510 320 324
kontakt@adaptacje.org.pl
www.adaptacje.org.pl
NIP: 948-224-78-37

egz. nr.
1.
STAROSTWO POWIATOWE
W RADOMIU
ul. Tadeusza Mazowieckiego 7, 26-600 Radom
tel. 48 36 55 801, fax 48 36 55 807
e-mail: powiat@radom.wnet.pl

Opinie , uzgodnienia, pozwolenia i inne dokumenty

nazwa zamierzenia budowlanego:

REMONT ZABYTKOWEGO KOŚCIOŁA

adres obiektu budowlanego

Sucha, ul. Sucha Poduchowna 2 , 26-670 Pionki

kategoria obiektu budowlanego

X

nazwa jednostki ewidencyjnej

Pionki

numer jednostki ewidencyjnej

142508_2

numer i nazwa obrębu ewidencyjnego, arkusz

0007 Sucha, ark. 1

nr działek ewidencyjnych:

95/1

imię i nazwisko lub nazwa inwestora

Parafia św. Idziego w Suchej

adres inwestora

Sucha, ul. Sucha Poduchowna 2, 26-670 Pionki



MAZOWIECKI
WOJEWÓDZKI
KONSERWATOR
ZABYTKÓW

MAZOWIECKI WOJEWÓDZKI KONSERWATOR ZABYTKÓW
W WARSZAWIE

Biuro w Radomiu

Wojewódzki Urząd Ochrony Zabytków w Warszawie
Delegatura w Radomiu 26-600 Radom, ul. Żeromskiego 53
Tel.: (48) 363 92 14. Tel./fax (48) 363-85-14
www.mwz.pl; mail: radom@mwz.pl

STAROSTWO POWIATOWE
w RADOMIU

II. Tadeusza Mazowieckiego 7, 26-070 Radom
tel. 48 36 55 80 33, 33 33 33 807
e-mail: nowiat@radomnowiat.pl

26.10.2021

MAZOWIECKI WOJEWÓDZKI KONSERWATOR ZABYTKÓW

Olga Sawczuk
p.o. Kierownika Delegatury w Radomiu

Niniejsza decyzja
jest ostateczna

Radom, 15 października 2021 r.

DR.5142.577.2021.MP

z dn. 26.10.2021r.

DECYZJA 777/DR/21

Na podstawie art.7 ust.1, art. 36 ust. 1 pkt 1, ust. 5, ust.8, art. 89 pkt 2, art. 91 ust.4 pkt. 4 oraz art.92 ust.1, 6 ustawy z dnia 23 lipca 2003 r. o ochronie zabytków i opiece nad zabytkami (Dz. U. z 2021 r. poz. 710), §13 Rozporządzenia Ministra Kultury i Dziedzictwa Narodowego z dn. 2 sierpnia 2018 r. w sprawie prowadzenia prac konserwatorskich, prac restauratorskich i badań konserwatorskich przy zabytku wpisanym do rejestru zabytków albo na Listę Skarbów Dziedzictwa oraz robót budowlanych, badań architektonicznych i innych działań przy zabytku wpisanym do rejestru zabytków, a także badań archeologicznych i poszukiwań zabytków (Dz. U. z 2018 r., poz. 1609, ze zm.) oraz art.104 Kodeksu postępowania administracyjnego (Dz. U. z 2021 r., poz. 735),

w związku z wystąpieniem: Parafii św. Idziego w Suchej, ul. Sucha Poduchowna 2, 26-670 Pionki, reprezentowanej przez Proboszcza Parafii ks. Krzysztofa Pajaka, wniosek z dnia 01.10.2021 r.,
w sprawie: pozwolenia na przeprowadzenie robót budowlanych przy zabytkowym budynku kościoła pw. Św. Idziego w m. Suchej, gmina Pionki położonym na działce nr 95/1 (obr. 007 Sucha ark. 1) w zakresie obejmującym:

- remont i konserwacja konstrukcji więźby dachowej wraz z impregnacją całości więźby przeciwwgrzybicznie, biobójczo i przeciwpożarowo;
- remont przekrycia,
- wymiana rynien i rur spustowych – zgodnie z dostarczonym projektem architektoniczno-budowlanym,

o r z e k a m:

1. P o z w a l a m Parafii św. Idziego w Suchej, ul. Sucha Poduchowna 2, 26-670 Pionki na przeprowadzenie robót budowlanych w zakresie obejmującym: remont i konserwacja konstrukcji więźby dachowej, remont przekrycia, wymiana rynien i rur spustowych – zgodnie z dostarczonym niżej wymienionym projektem architektoniczno-budowlanym,
tytuł projektu: „Projekt architektoniczno-budowlany remont zabytkowego kościoła”
adres inwestycji: Sucha, gm. Pionki, ul. Sucha Poduchowna 2, dz. nr 95/1 (obr. 0007 Sucha ark. 1),
data opracowania: 07.09.2021 r.
2. O k r e ś l a m w a r u n e k, ż e wyżej wymienione roboty budowlane winny być kierowane albo nadzorowane przez osoby spełniające wymagania, o których mowa w art. 37 c ustawy z dnia 23 lipca 2003 r. o ochronie zabytków i opiece nad zabytkami (Dz. U. z 2018 r., poz. 2067, z późn. zm.),
3. O k r e ś l a m w a r u n e k, ż e w n i o s k o d a w c a winien przekazać wojewódzkiemu konserwatorowi zabytków nie później niż w terminie 14 dni przed dniem rozpoczęcia robót budowlanych, a w toku robót budowlanych na 14 dni przed dokonaniem zmiany osoby, o której mowa w ust. 2 niniejszej decyzji, tj.:
 - a) imienia, nazwiska i adresu osoby kierującej robotami budowlanymi albo wykonującej nadzór inwestorski przy zabytku nieruchomym,



- b) dokumentów potwierdzających spełnianie przez tę osobę wymagań, o których mowa w art. 37c ustawy,
 - c) oświadczenia o przyjęciu przez tę osobę obowiązku kierowania robotami budowlanymi albo wykonywania nadzoru inwestorskiego.
4. Zobowiązuje się wnioskodawcę do dokonywania odbioru częściowego i końcowego wykonanych robót z udziałem wojewódzkiego konserwatora zabytków.
5. Pozwolenie niniejsze jest ważne do dnia 31 grudnia 2024 r.

UZASADNIENIE

Przedmiotowa inwestycja dotyczy zabytkowego kościoła pw. św. Idziego w Suchej, gm. Pionki, który został wpisany do rejestru zabytków prawomocną decyzją Wojewódzkiego Konserwatora Zabytków w Warszawie Nr 516/05 z dn. 22.03.2006 r. pod nr rej. A-702. Ponadto działka Nr 95/1 stanowi otoczenie kościoła parafialnego p.w. św. Idziego w Suchej, gm. Pionki, które zostało wpisane do rejestru zabytków województwa mazowieckiego pod nr rej. A-1303 prawomocną Decyzją Mazowieckiego Wojewódzkiego Konserwatora Zabytków NR 607/2015 z dn. 03.07.2015 r.

Stąd kompetencje Mazowieckiego Wojewódzkiego Konserwatora Zabytków do wypowiedzania się w tej sprawie, zgodnie z art. 36 ust. 1 pkt 1 ustawy z dnia 23 lipca 2003 r. o ochronie zabytków i opiece nad zabytkami.

Ochrona zabytkowego obiektu polega szczególnie na zachowaniu jego historycznie utrwalonej bryły, w tym gabarytów, konstrukcji, wyglądu i wystroju architektonicznego oraz stolarka okienna i drzwiowa (z uwzględnieniem materiału i wyglądu), układ przestrzenny wnętrza i elementy wyposażenia i wystroju.

Po dokonanej analizie sprawy stwierdza się, że przeprowadzenie planowanych robót budowlanych w zakresie obejmującym: remont i konserwacja konstrukcji więźby dachowej w zakresie uzupełnienia brakujących z wymianą uszkodzonych i porażonych elementów wraz z impregnacją całości więźby przeciwegrybicznie, biobójczo i przeciwpożarowo; remont przekrycia; wymiana rynien i rur spustowych – zgodnie z dostarczonym projektem architektoniczno-budowlanym (stanowiącym integralny załącznik do niniejszej decyzji) – poprawi stan techniczny zabytkowego obiektu i przyczyni się do zachowania i utrwalenia jego wartości, co wpłynie pozytywnie na jego wartość zabytkową. Wobec powyższego orzeczono jak w sentencji niniejszej decyzji.

POUCZENIE

1. Od niniejszej decyzji służy stronie odwołanie do Ministra Kultury i Dziedzictwa Narodowego w Warszawie, ul. Krakowskie Przedmieście 15/17, 00-071 Warszawa, za pośrednictwem Mazowieckiego Wojewódzkiego Konserwatora Zabytków, (WUOZ w Warszawie Delegatura w Radomiu, ul. Żeromskiego 53, 26-600 Radom), w terminie 14 dni od dnia doręczenia niniejszej decyzji.
2. W terminie 14 dni od dnia doręczenia decyzji strona może zrzec się prawa do wniesienia odwołania. Oświadczenie należy złożyć do WUOZ w Warszawie Delegatura w Radomiu, zgodnie z art. 127a Kpa.
3. Z dniem doręczenia Mazowieckiemu Wojewódzkiemu Konserwatorowi Zabytków oświadczenia o zrzeczeniu się prawa do wniesienia odwołania przez ostatnią ze stron postępowania, decyzja staje się ostateczna i prawomocna.
4. Decyzja podlega wykonaniu przed upływem terminu do wniesienia odwołania, jeżeli jest zgodna z żądaniem wszystkich stron lub jeżeli wszystkie strony zrezygnowały z prawa do wniesienia odwołania.

ZA ZGODNOŚĆ
Z ORYGINAŁEM



Wojewódzki Konserwator Zabytków

Strona 2 z 3

5. Niniejsze pozwolenie nie zwalnia z obowiązku uzyskania innych pozwoleń i zgłoszeń wymaganych przepisami prawa.
6. Postępowanie w sprawie wydania pozwolenia może zostać wznowione, a następnie pozwolenie może zostać cofnięte lub zmienione na podstawie art. 47 ustawy z dnia 23 lipca 2003 o ochronie zabytków i opiece nad zabytkami.
7. Należy zawiadomić wojewódzkiego konserwatora zabytków o terminie rozpoczęcia i zakończenia robót budowlanych, objętych niniejszym pozwoleniem;
8. Zobowiązuje się wnioskodawcę do dokonywania odbioru częściowego i końcowego wykonanych prac i robót z udziałem wojewódzkiego konserwatora zabytków.
9. Należy niezwłocznie zawiadomić wojewódzkiego konserwatora zabytków o zagrożeniach lub nowych okolicznościach ujawnionych w trakcie prowadzonych robót;
10. Właściciel lub użytkownik obiektu zobowiązany jest do zawiadomienia Mazowieckiego Wojewódzkiego Konserwatora Zabytków o wszystkich nowych okolicznościach ujawnionych w toku robót, które mogą mieć ujemny wpływ na stan zachowania zabytku oraz zmienić zakres prac określonych w niniejszym zezwoleniu.

Z up. MAZOWIECKIEGO WOJEWÓDZKIEGO
KONSERWATORA ZABYTKÓW

Olga Malczuk
p.o. Kierownika Delegatury w Radomiu

Otrzymują:

- 1/ Parafia św. Idziego w Suchej, ul. Sucha Poduchowna 2, 26-670 Pionki,
- 2/ 2 x a/a.

Dokonano zapłaty opłaty skarbowej w wysokości 82,00 zł (słownie: osiemdziesiąt dwa zł. 00/100);
na podstawie ustawy o opłacie skarbowej z dnia 16 listopada 2006r. (Dz.U. 2020 poz. 1546, z późn. zm.)

**ZA ZGODNOŚĆ
Z ORYGINAŁEM**

WOJEWÓDZKI URZĄD OCHRONY ZABYTKÓW

ul. Tadeusza Mazowieckiego 7, 26-600 Radom
tel. 48 36 55 801, fax 48 36 55 007
e-mail: urzadzypowiat@radomnowiat.pl

