




WOJEWÓDZKI URZĄD OCHRONY ZABYTKÓW
W WARSZAWIE
Delegatura w Radomiu
26-600 Radom, ul. Żeromskiego 53
tel. 48 363-92-14; tel. 48 363-95-14

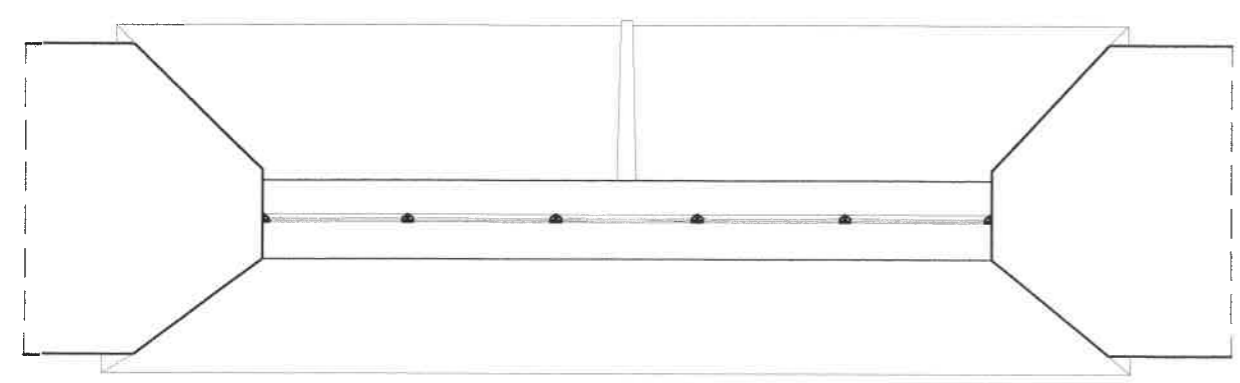

ŚLUSARKA Z KWATERAMI UCHYLNymi

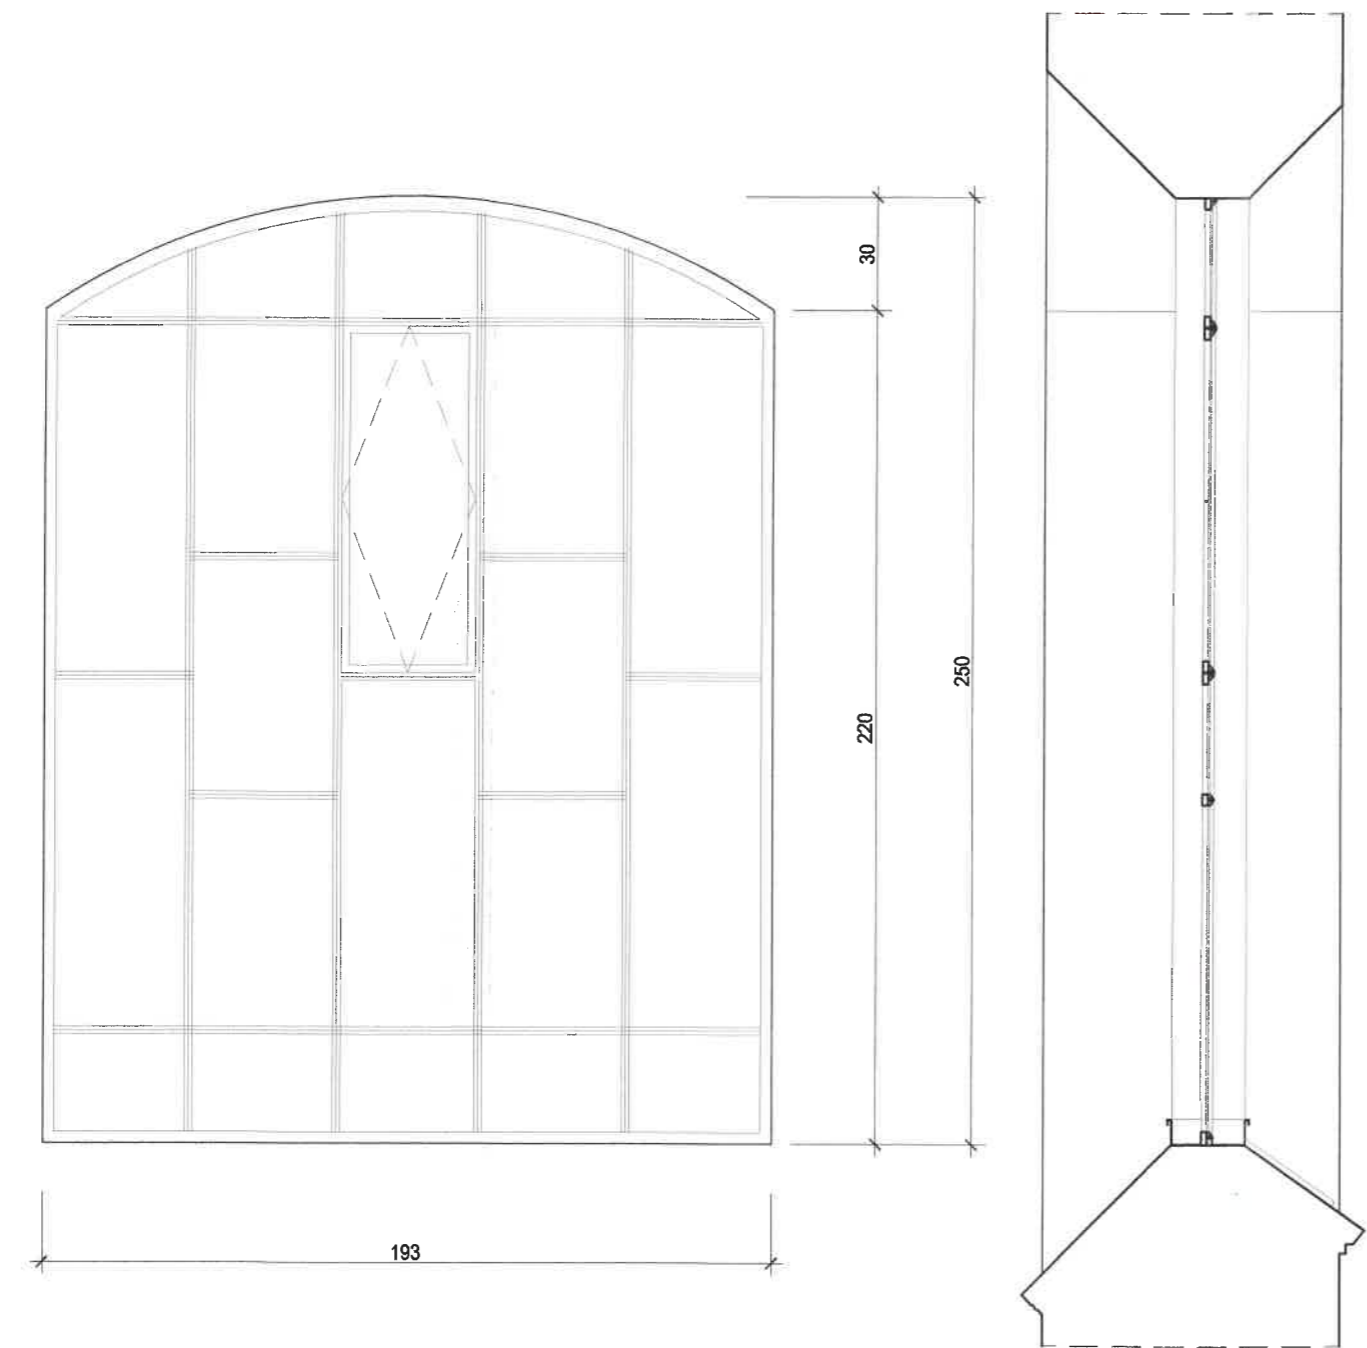

 ISO Krzysztof Orzelski 28-236 Rytwiany, ul. Niwy 62 tel. +48 606 350 484; biuro@isorzelski.pl	Obiekt:	KOŚCIÓŁ PW. ŚW. BARBARY W PIONKACH PROJEKT REMONTU ELEWACJI I SCHODÓW WEJŚCIOWYCH, WYMIANY ŚLUSARKI I STOLARKI OKIENNEJ, RENOWACJI STOLARKI OKIENNEJ I DRZWIOWEJ, WYMIANY CZĘŚCI POKRYCIA DACHOWEGO ORAZ MONTAŻU PRZEGRÓD PRZESZKONYCH Z DRZWIAMI W PRZEDSIÖNKACH DO NAW BOCZNYCH	Nr rys.: 21
	Adres:	działka nr ewid. 1607/2, Pionki	Skala: 1:20
	Inwestor:	PARAFIA PW. ŚW. BARBARY Al. Jana Pawła II 1, 26-670 Pionki	Data: 2023-06
	Rysunek:	OKNO OK 8, szt.2 INWENTARYZACJA	
ARCHITEKTURA	Projektant:	mgr inż. arch. Ewelina Kowalczyk 74/LBOIA-OKK/2010	

25