





STAROSTWO POWIATOWE w RADOMIU

ul. Tadeusza Mazowieckiego 7, 26-600 Radom
tel. 48 36 55 801, fax 48 36 55 807
e-mail: powiat@radompowiat.pl

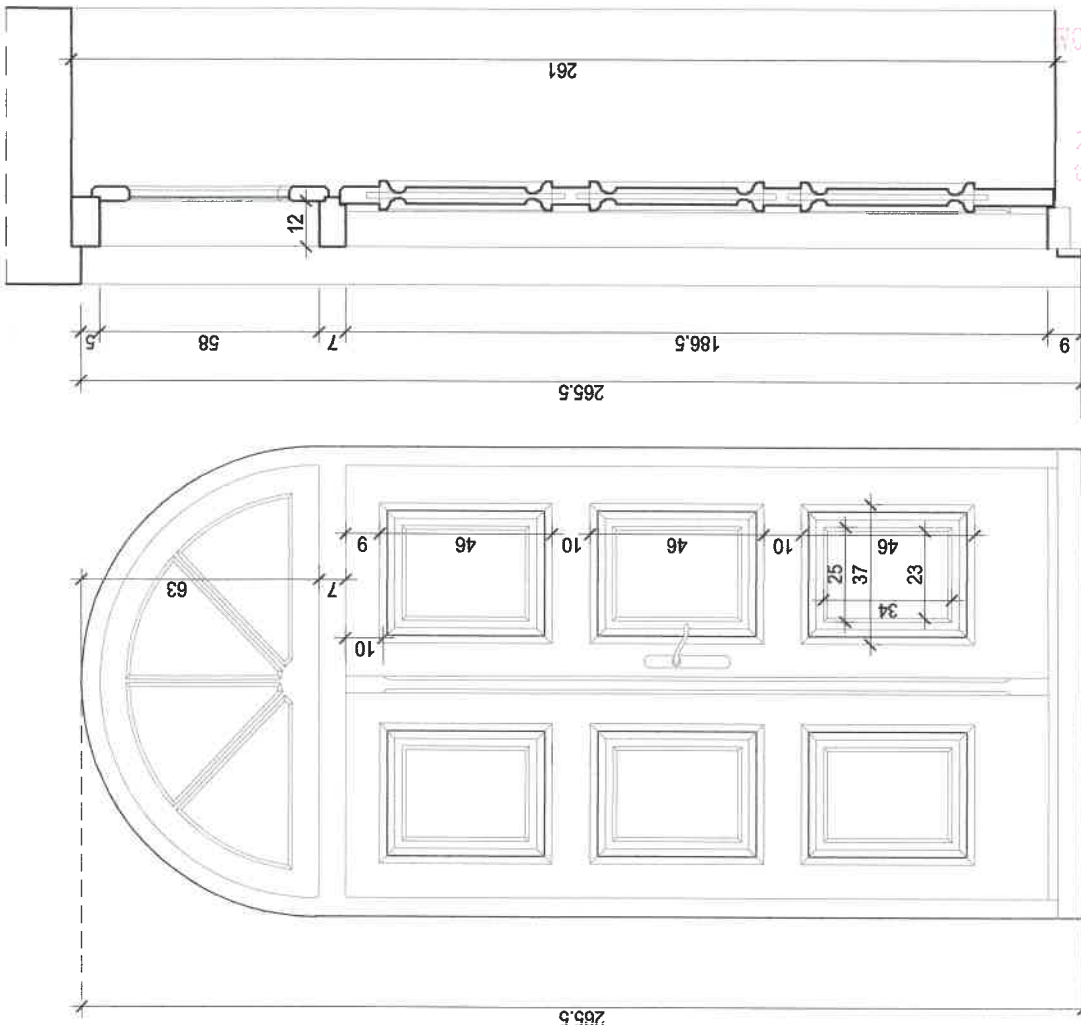



 ISO Krzysztof Orzełski 28-236 Rytwiany, ul. Niwy 62 tel. +48 606 350 484; biuro@isorzeleski.pl ARCHITEKTURA		Obiekt: Adres: Investor: Rysunek:	KOŚCIÓŁ PW. ŚW. BARBARY W PIONKACH PROJEKT REMONTU ELEWACJI I SCHODÓW WEJŚCIOWYCH WYMIANY ŚLUSZARKI I STOLARKI OKIENNEJ, RENOWACJI STOLARKI OKIENNEJ I DRZWIOWEJ, WYMIANY CZĘŚCI POKRYCIA DACHOWEGO ORAZ MONTAŻU PRZESZKONYCH Z DRZEWIAMI W PRZEDSIĘWZIĘCIU DO NAWYBÓRZONYCH działka nr ewid. 1607/2, Pionki PARAFIA PW. ŚW. BARBARY Al. Jana Pawła II 1, 26-670 Pionki DRZWI WEJŚCIOWE DW3 INWENTARYZACJA	<div>Nr rys.: 12</div> <div>Skala: 1:20</div> <div>Data: 2023-06</div>
		Projektant:	mgr inż. arch. Ewelina Kowalczyk 741/LB01A-OKK/2010 	

WOJEWÓDZKI URZĄD OCHRONY ZABYTEKÓW
W WARSZAWIE
Delegatura w Radomiu
26-600 Radom, ul. Żeromskiego 53
tel. 48 363-92-14; tel. 48 363-83-14

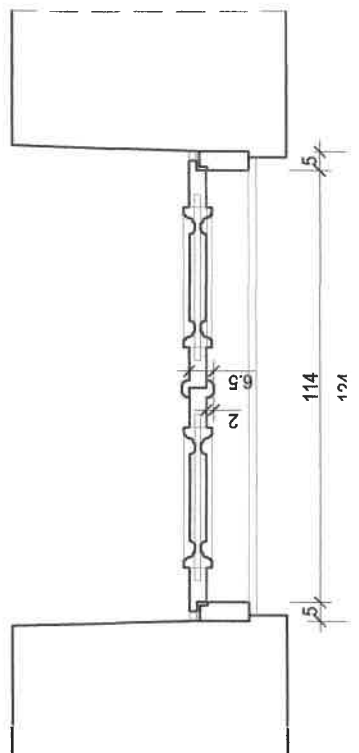


17

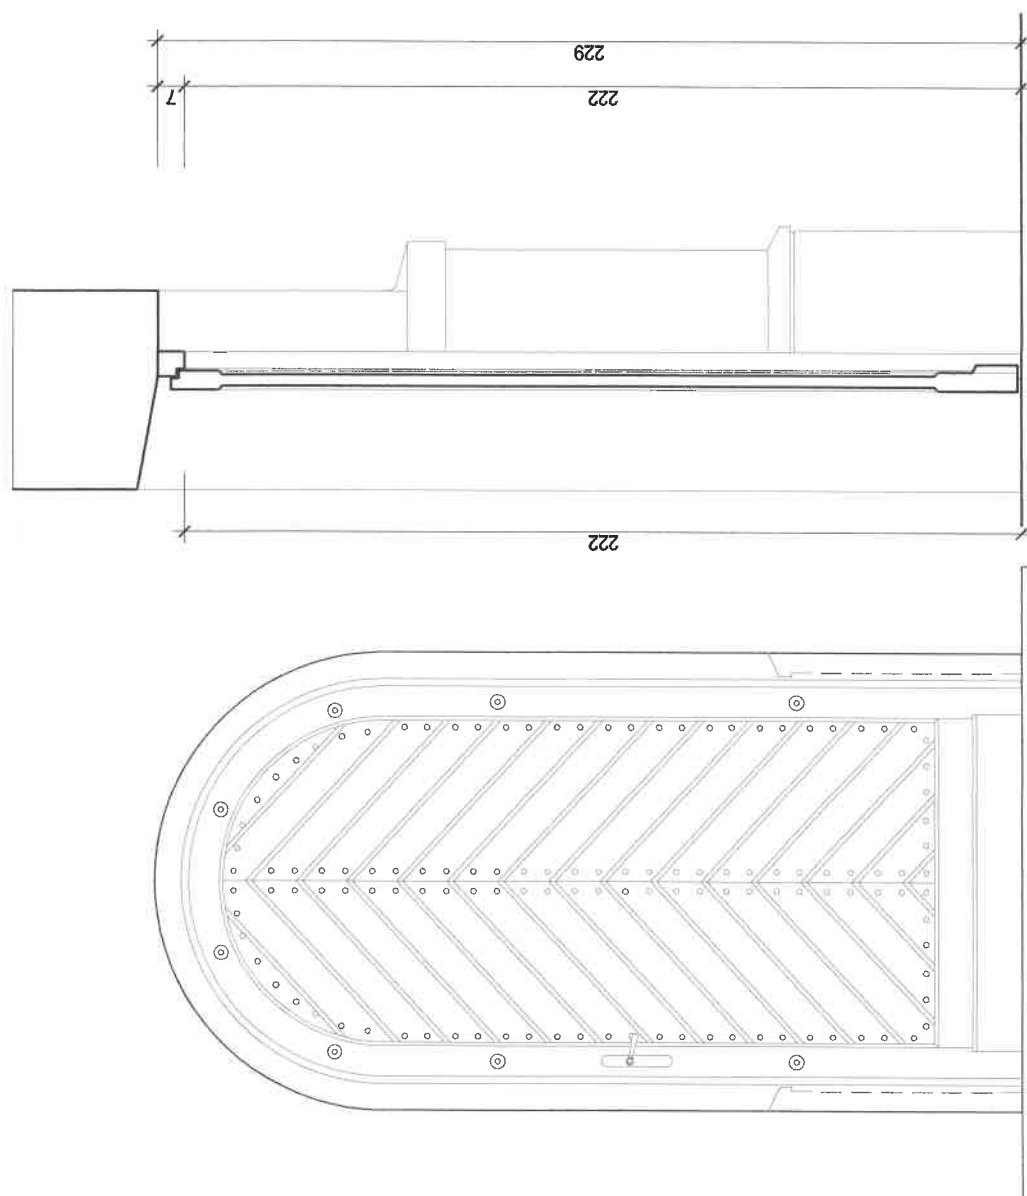

 <p>ISO Krzysztof Orzełski 28-238 Rykielny, ul. Nivy 62 tel. +48 606 350 484; biuro@isorzeleski.pl</p>	<p>ARCHITEKTURA</p>
---	----------------------------

<p>Obiekt: KOŚCIÓŁ PW. ŚW. BARBARY W PIONKACH PROJEKT REMONTU ELEWACJI I SCHODÓW WEJŚCIOWYCH WYMIANY ŚLUSZARSKI I STOLARKI OKIENNEJ, RENOWACJI STOLARKI OKIENNEJ I DRZWIOWEJ, WYMIANY CZĘŚCI POKRYCIA DACHOWEGO ORAZ MONTAŻU PRZESZKONYCH Z DRZWIAMI W PRZEDSIENIACH DO NAW ROZCOŃNYCH działka nr ewid. 1607/2, Pionki</p>	<p>Adres: PARAFIA PW. ŚW. BARBARY Al. Jana Pawła II 1, 26-670 Pionki</p>
<p>Rysunek: DRZWI WEJŚCIOWE DW4 INWENTARYZACJA</p>	<p>Projektant: mgr inż. arch. Ewelina Kowalczyk 74/LBOIA-OKK/2010</p>

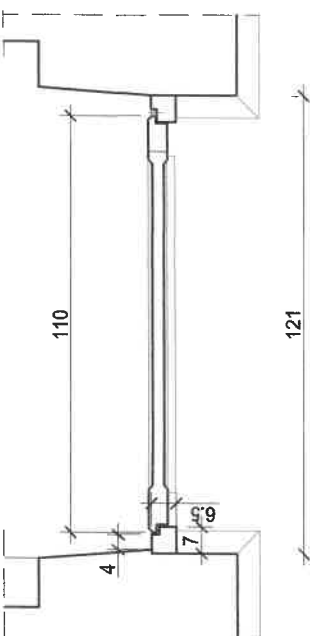

WOJEWÓDZKI URZĄD OCHRONY ZADZIAŁÓW
W RYKIELNY
ul. Rykielny 1, 26-600 Radom
tel. 48 363-92-14; tel. 48 363-92-15

STAROSTWO POWIATOWE
w RADOMIU
ul. Tadeusza Mazowieckiego 7, 26-600 Radom
tel. 48 36 55 801, fax 48 36 55 807
e-mail: powiat@radompowiat.pl

