




WYMIANA POKRYCIA I OBRÓBEK BLACHARSKICH Z BALCHY STALOWEJ OCYNKOWANEJ NA BLACHĘ MIEDZIANĄ

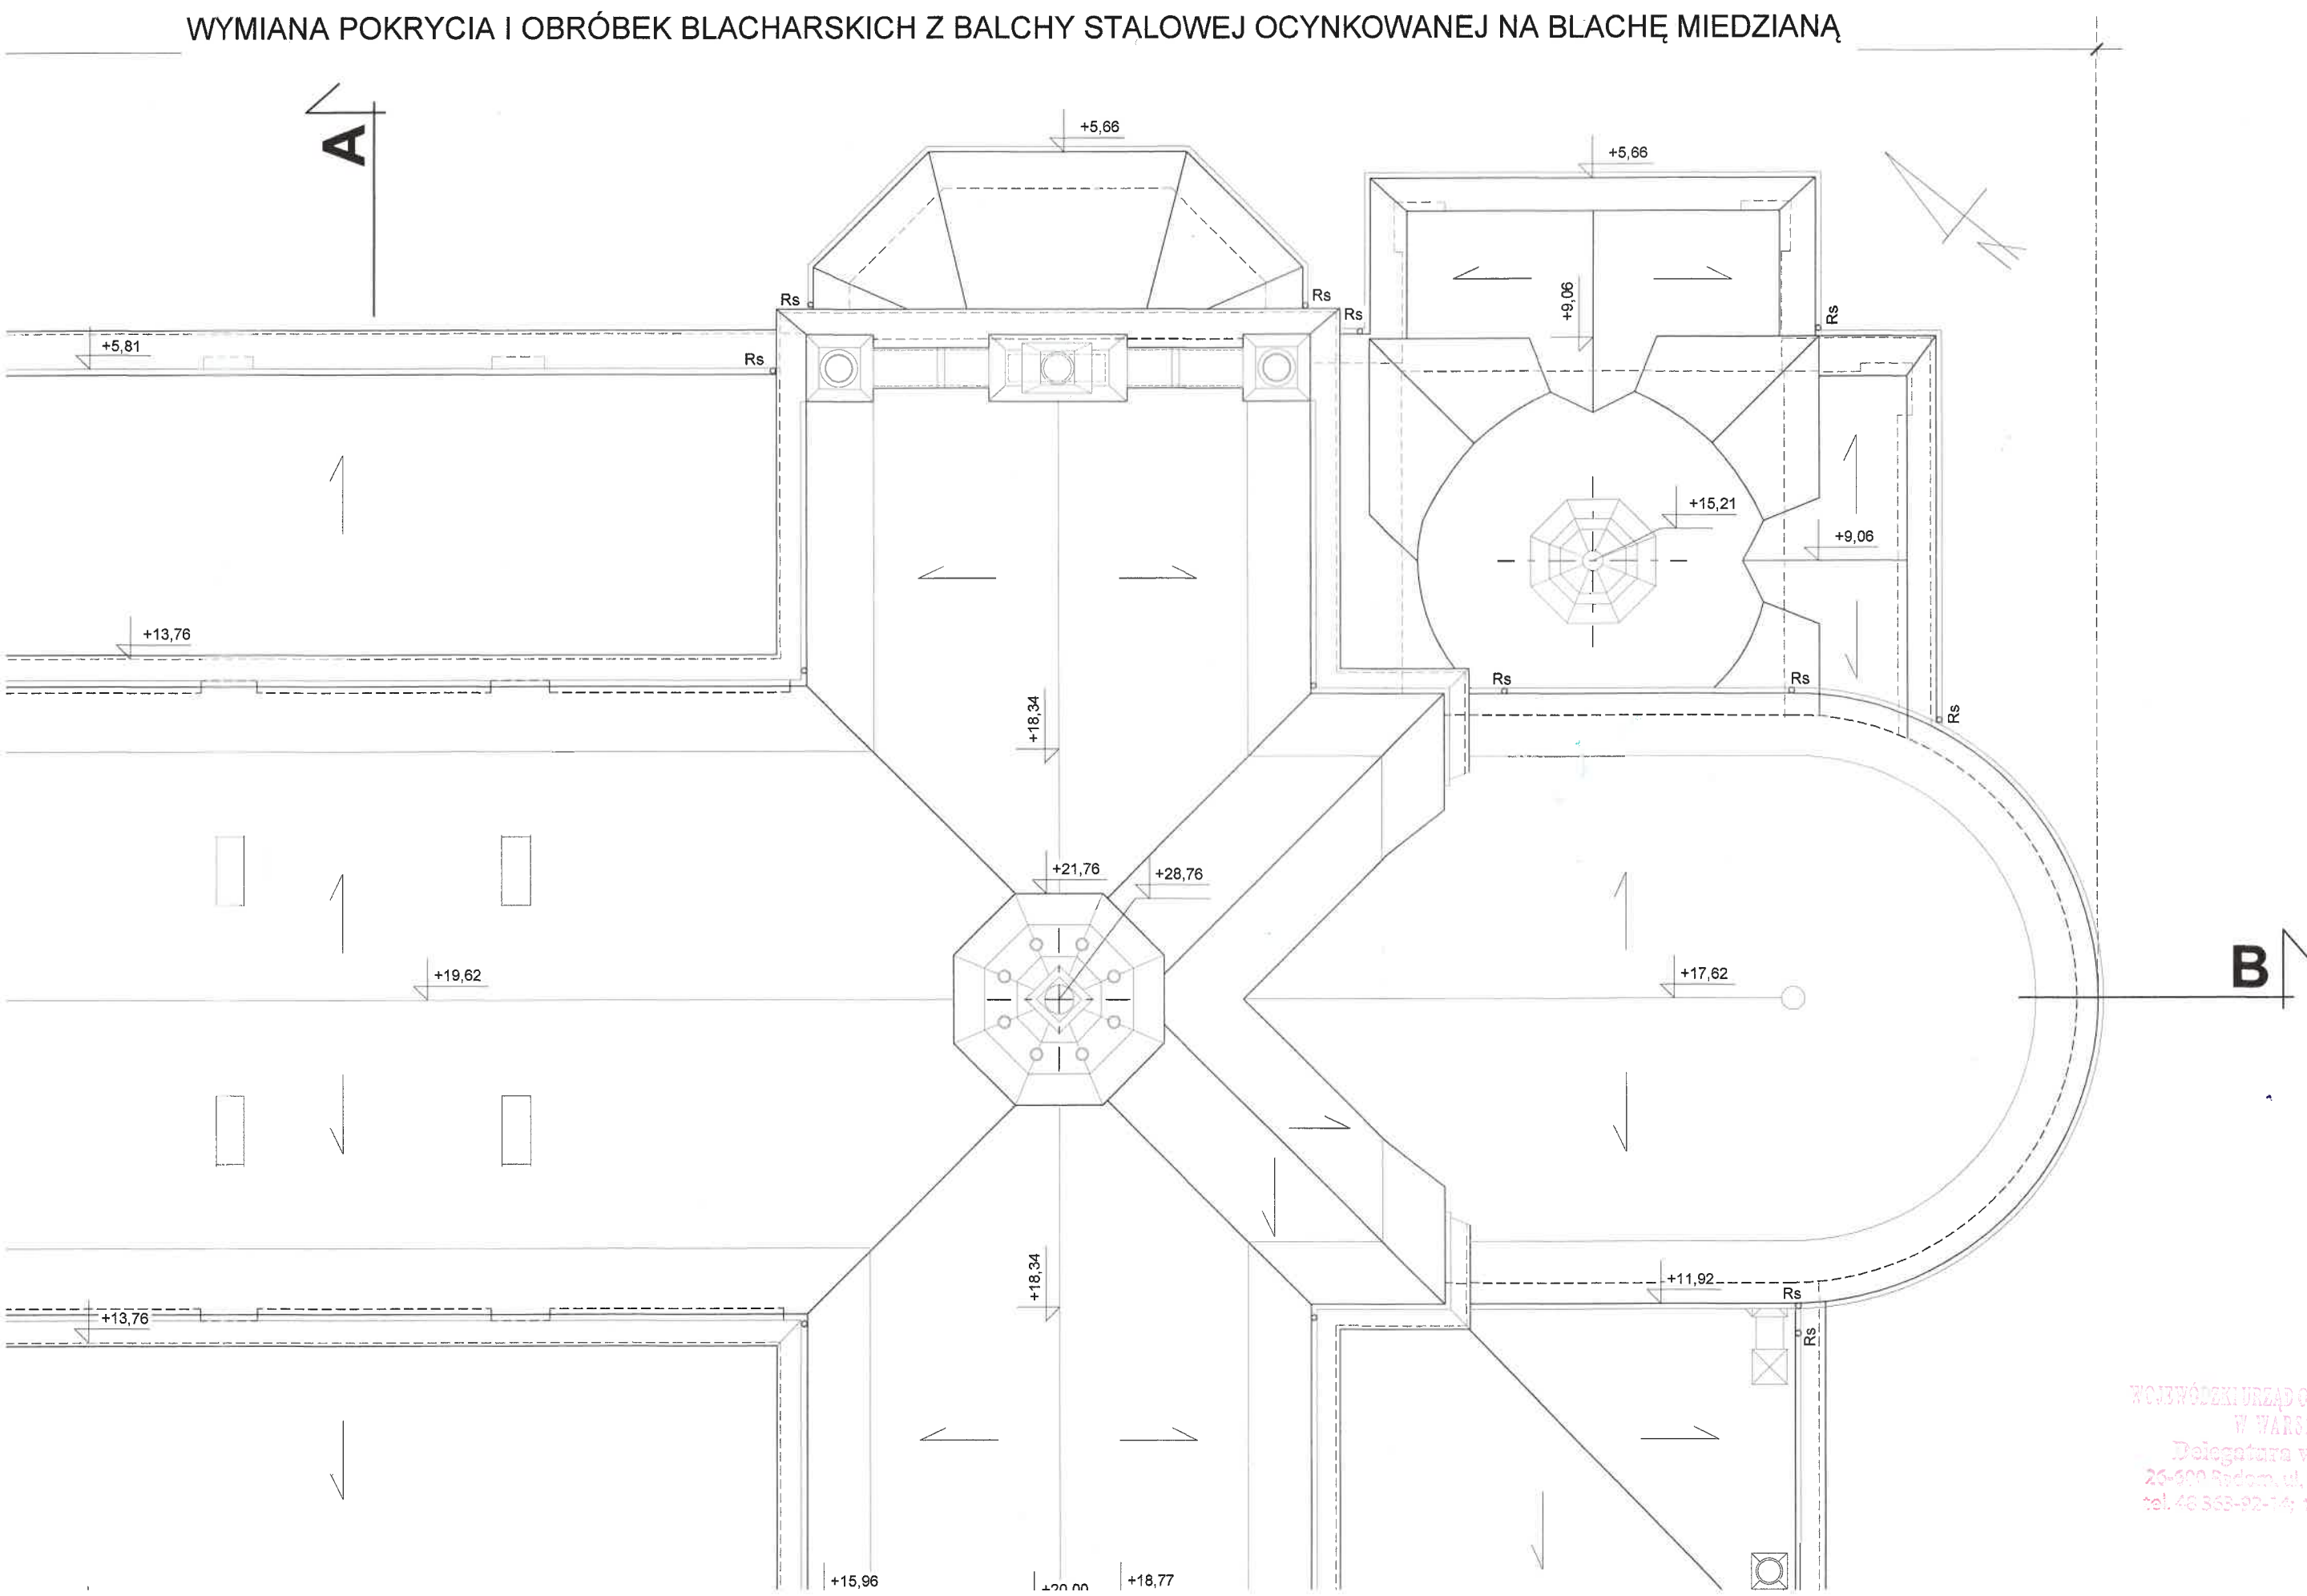

WYMIANA POKRYCIA I OBRÓBEK BLACHARSKICH Z BALCHY STALOWEJ OCYNKOWANEJ NA BLACH


POKRYCIE NA WIEŻACH BEZ ZMIAN

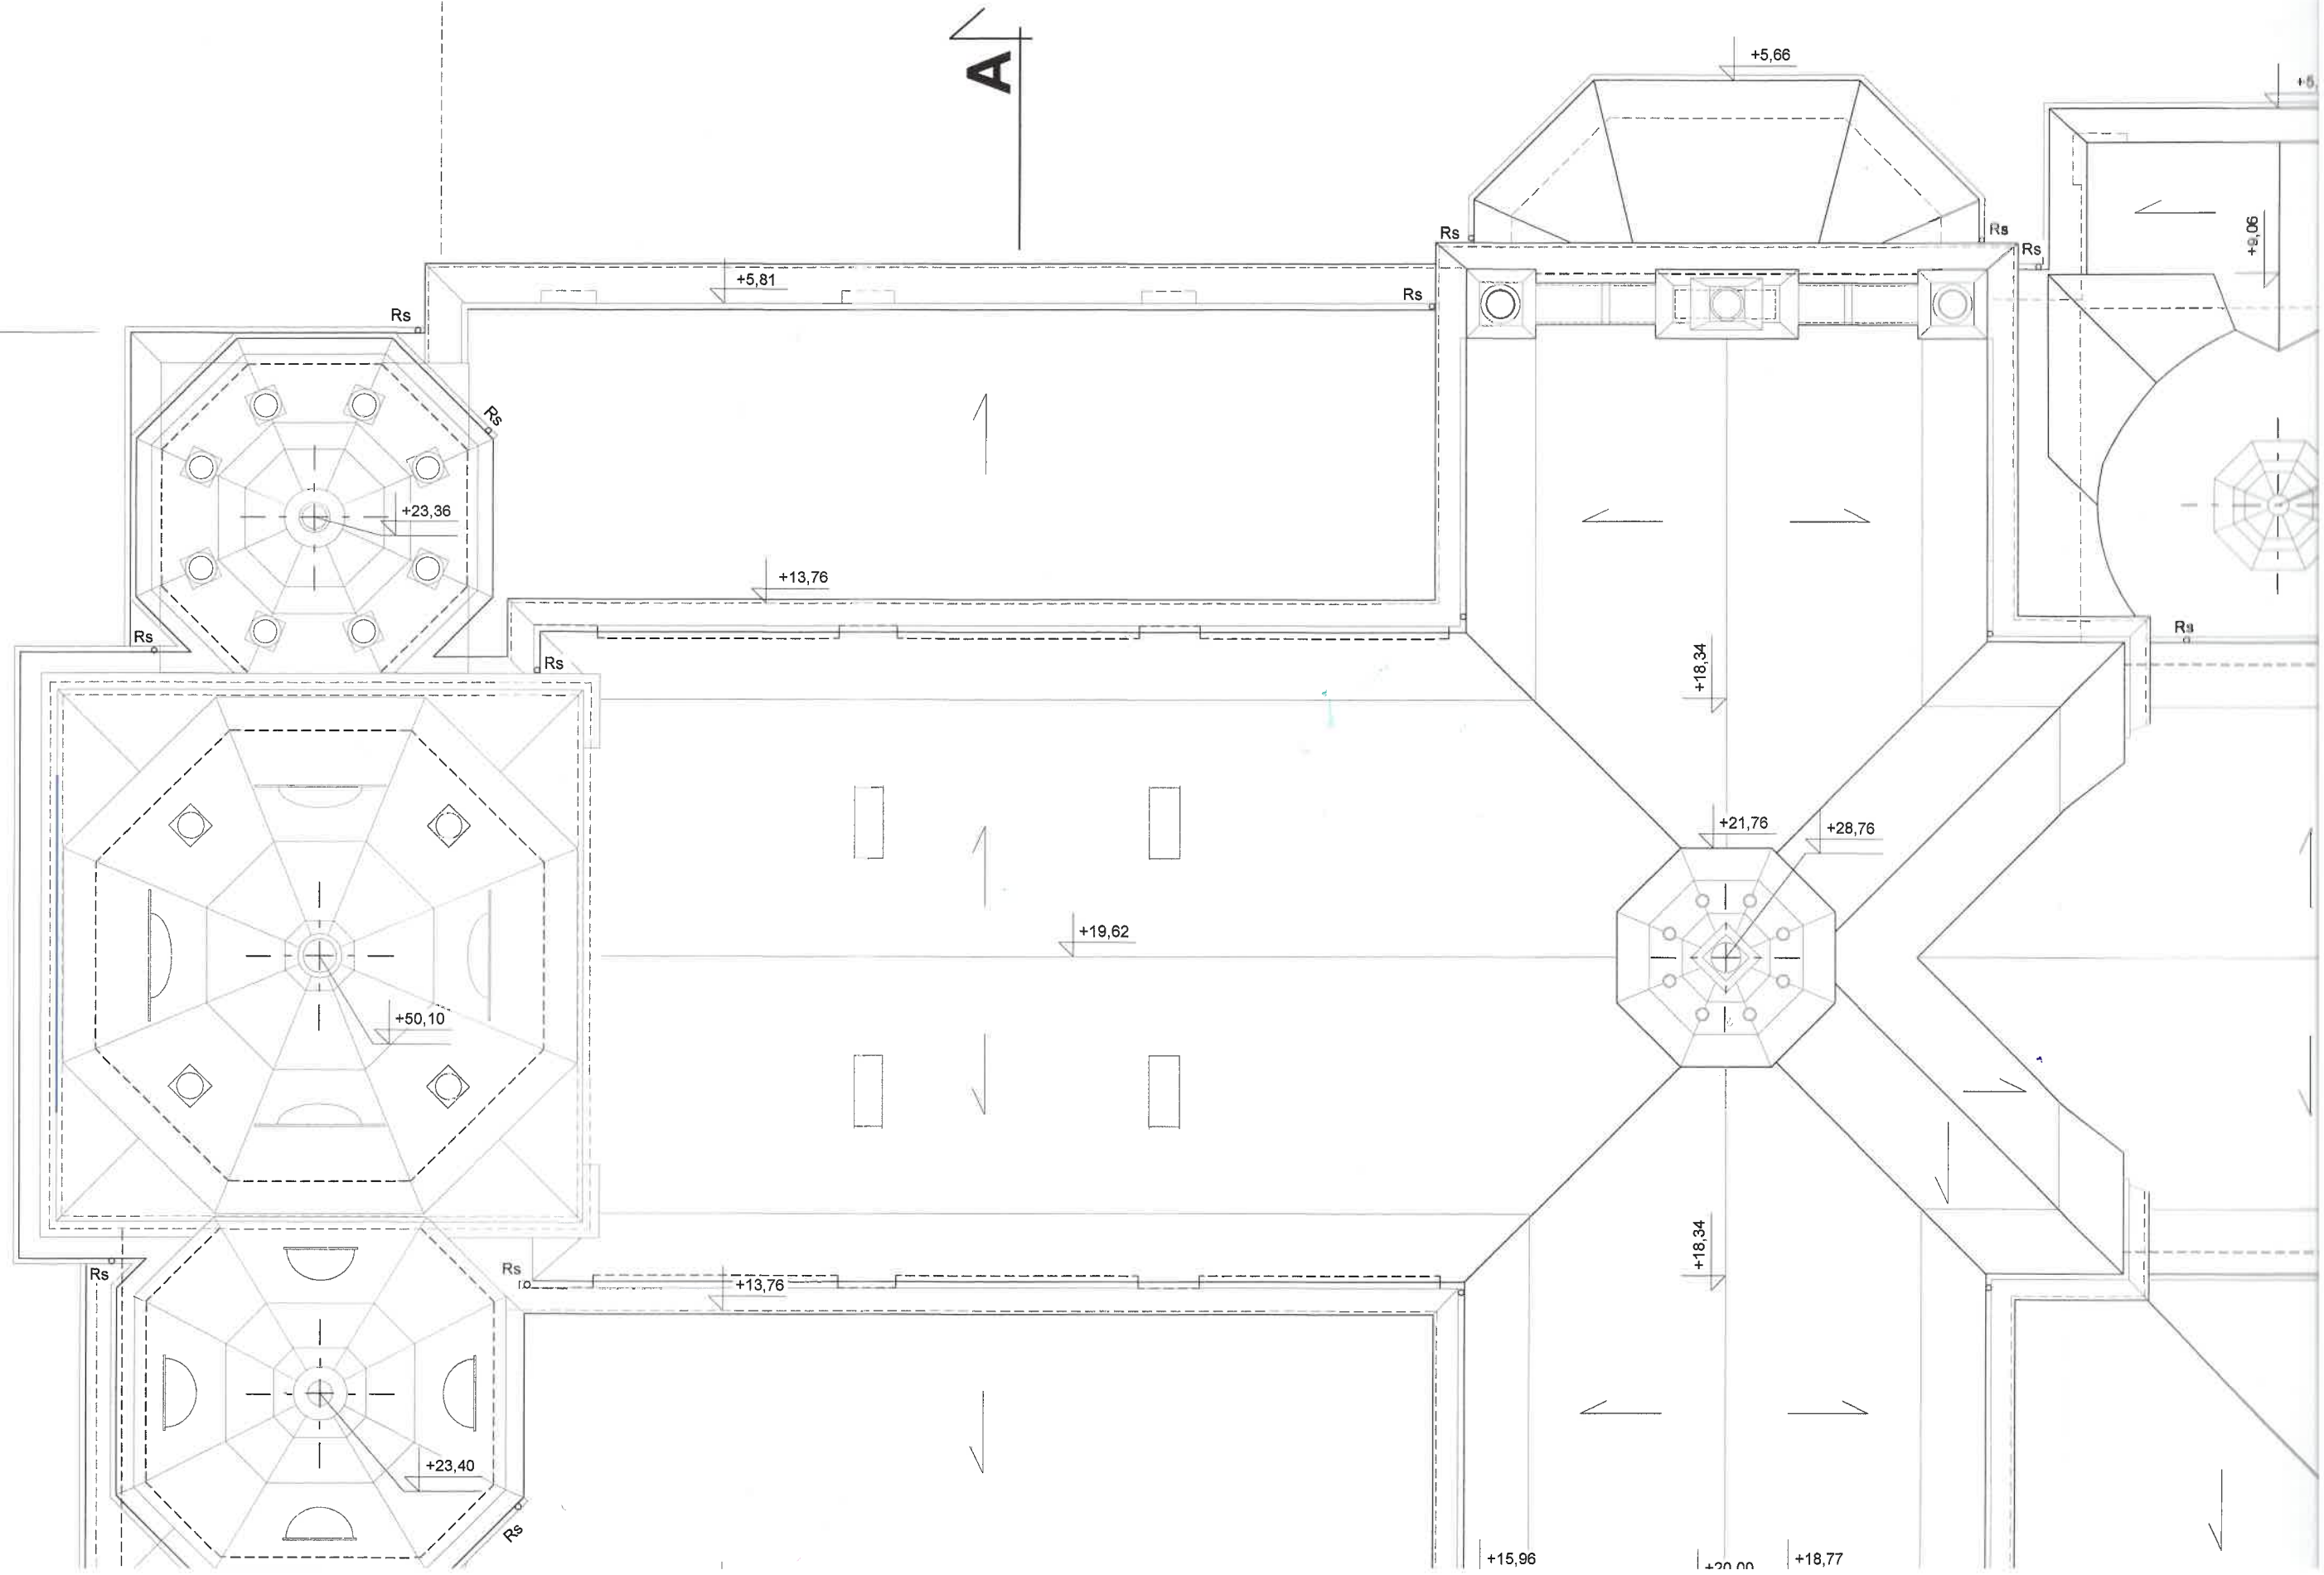

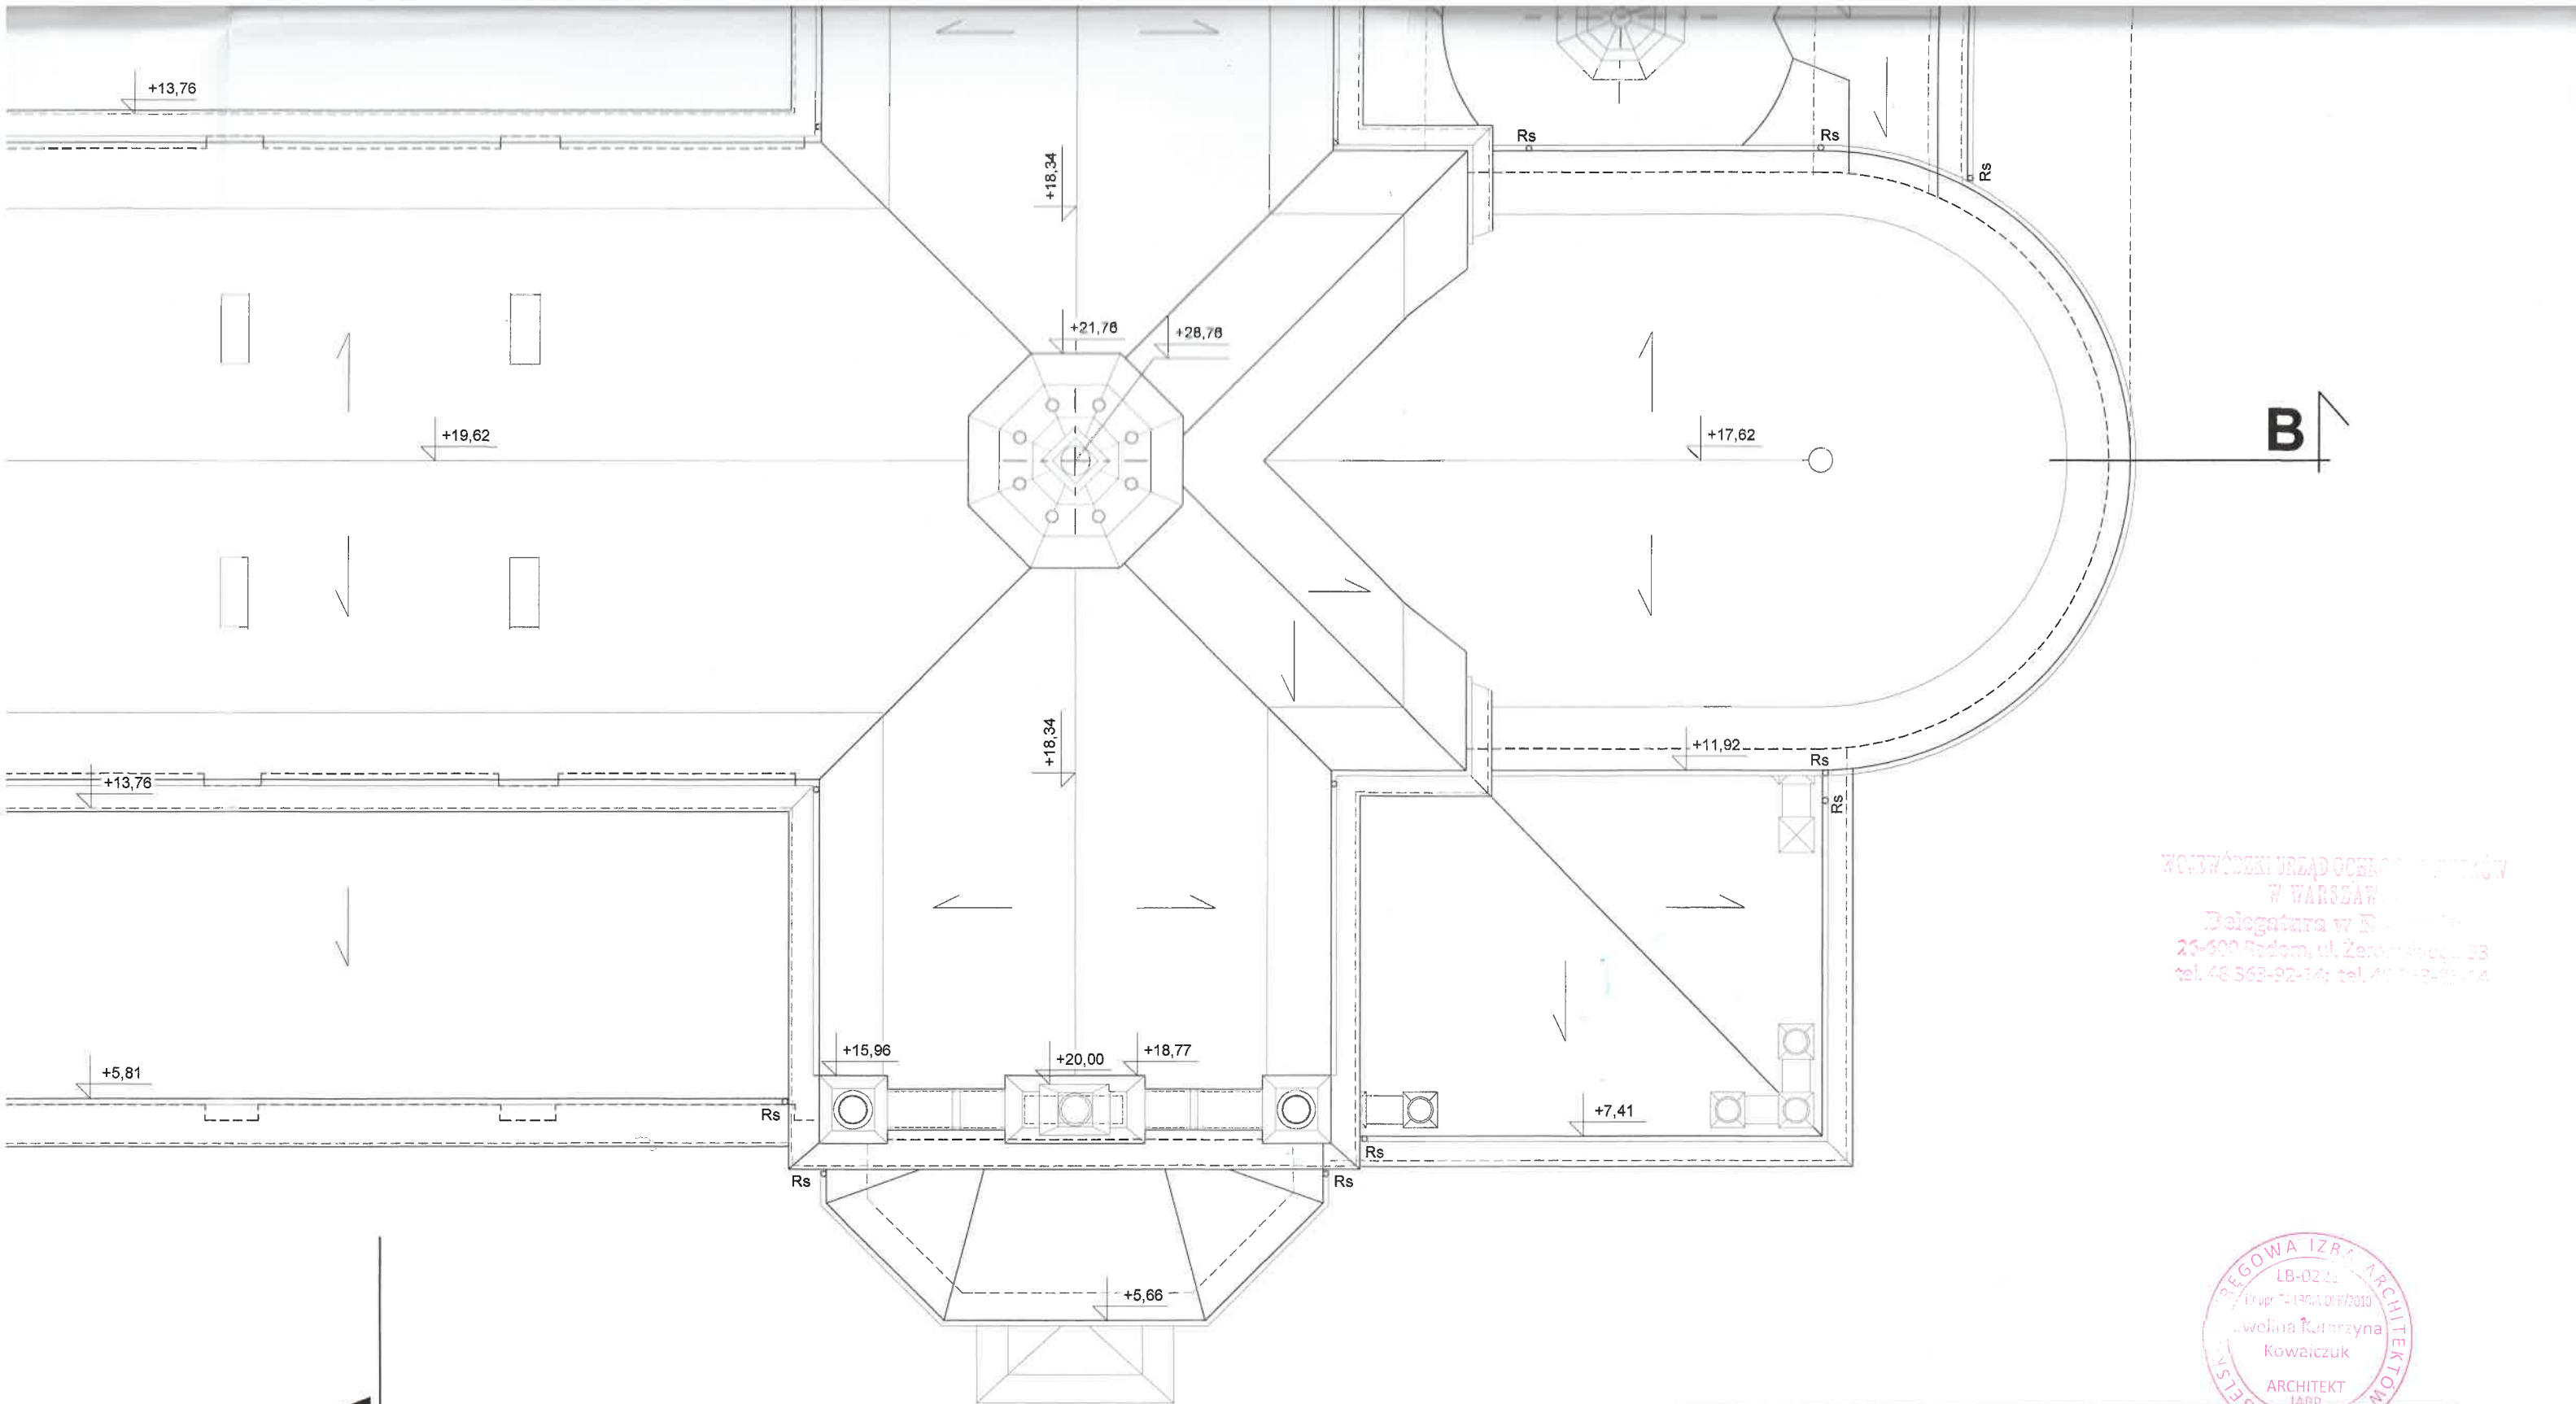

WOJEWÓDZKI URZĄD OCHRONY ZDZIAŁÓW  
W WARSZAWIE  
Delegatura w Białymostku  
25-600 Radom, ul. Żeromskiego 53  
tel. 48 363-92-14; tel. 48 363-93-14



 ISO Krzysztof Orzelski 28-236 Rytwiary, ul. Niwy 62 tel. +48 606 350 484; biuro@isorzelski.pl	Obiekt:	KOŚCIÓŁ PW. ŚW. BARBARY W PIONKACH PROJEKT REMONTU ELEWACJI I SCHODÓW WEJŚCIOWYCH, WYMIANY ŚLUSARKI I STOLARKI OKIENNEJ, RENOWACJI STOLARKI OKIENNEJ I DRZWIOWEJ, WYMIANY CZĘŚCI POKRYCIA DACHOWEGO ORAZ MONTAŻU PRZEGRÓD PRZESZKLONYCH Z DRZWIAMI W PRZEDSIÖNKACH DO NAW BOCZNYCH działka nr ewid. 1607/2, Pionki	Nr rys.: <b>33</b>
	Adres:	PARAFIA PW. ŚW. BARBARY Al. Jana Pawła II 1, 26-670 Pionki	Skala: <b>1:100</b>
	Investor:		Data: <b>2023-06</b>
	Rysunek:	DACH -PROJEKT	
	Projektant:	mgr inż. arch. Ewelina Kowalczyk 74/LBOIA-OKK/2010	
ARCHITEKTURA	Sprawdzający:	mgr inż. arch. Piotr Drzymalski 315/SWOKK/2018	

POKRYCIE NA WIEŻACH BEZ ZMIAN

