
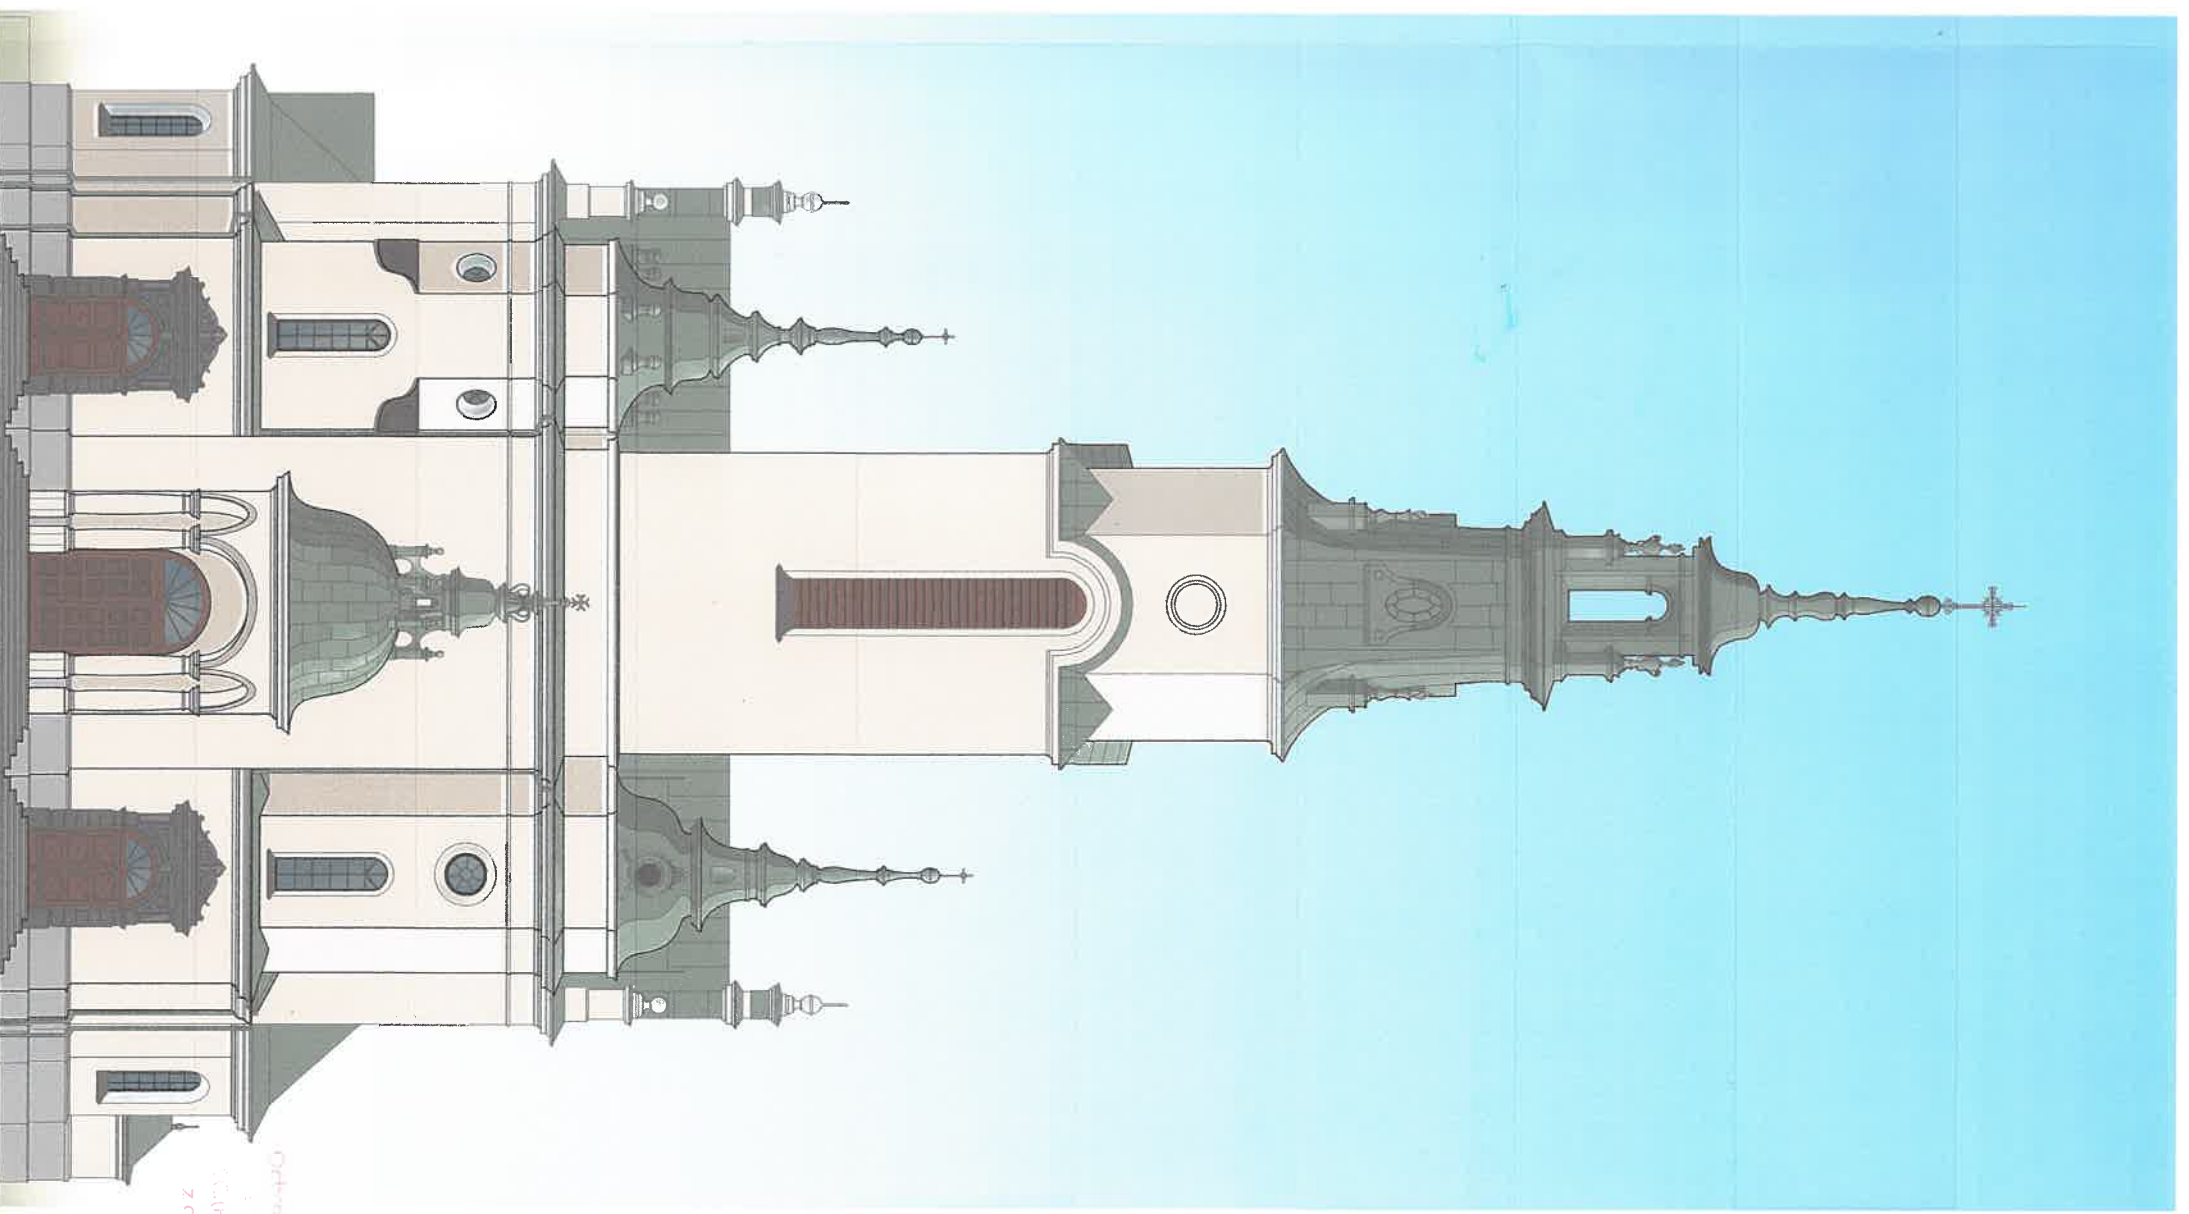


ELEWACJA POŁUDNIOWO-ZACHODNIA

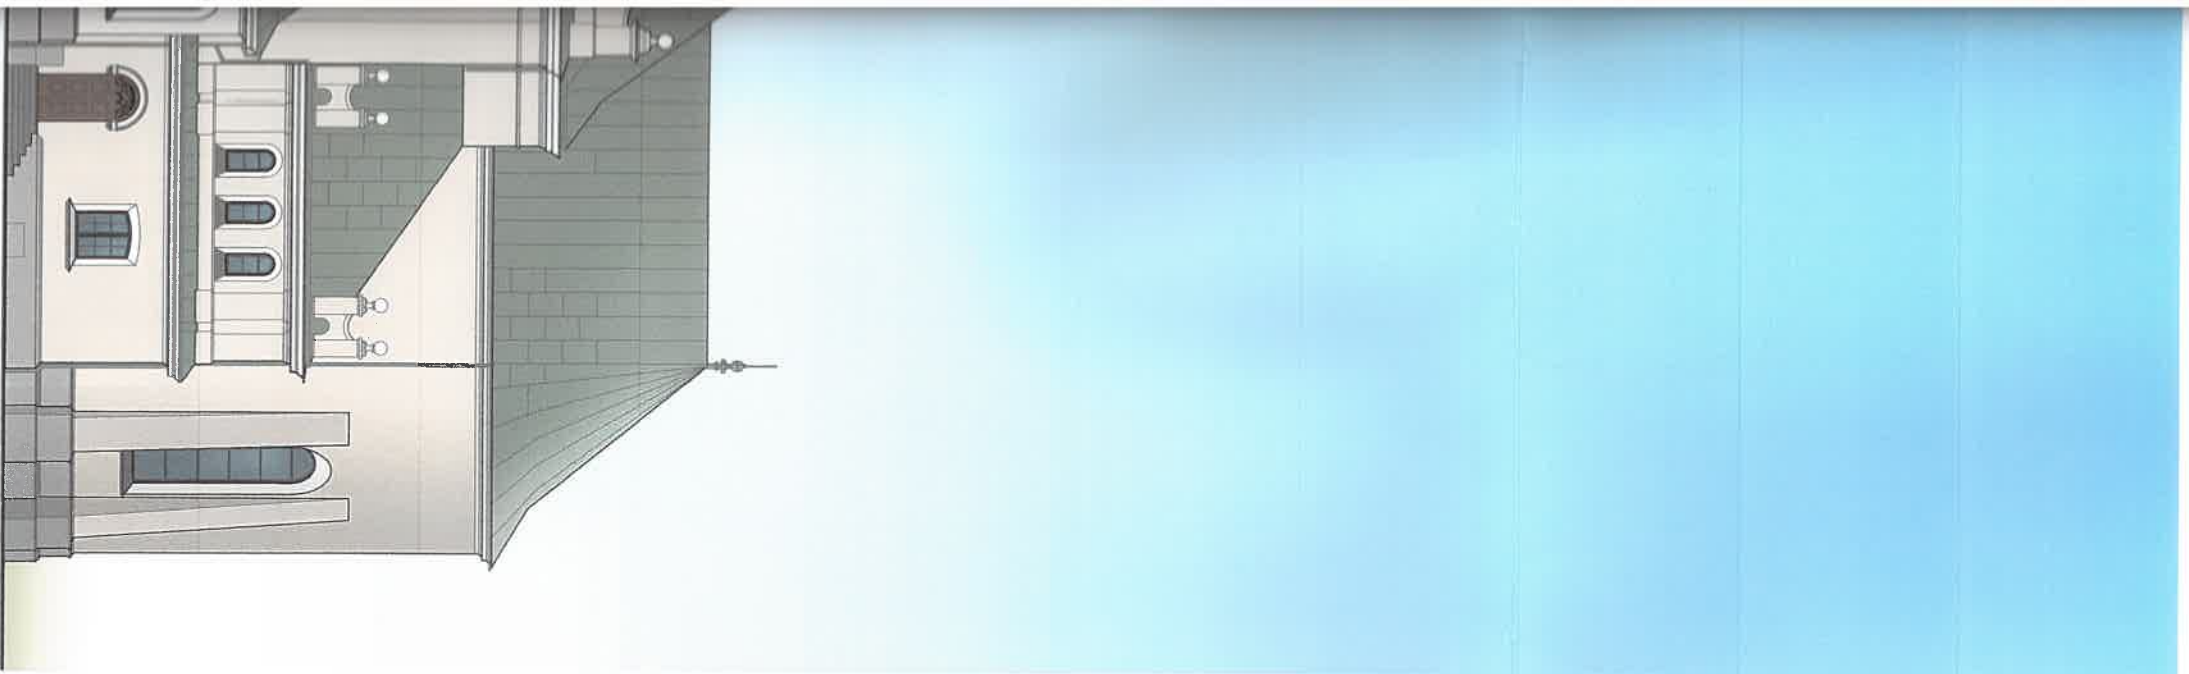

Wojewódzki Urząd  
Ochrony Zróżnicowania Kultury w Warszawie

[illegible]

DEC. (POST) N° AA161DR123  
Z 28.12.2023

przyjęto kolor 9295 wg wzornika firmy Keim

UWAGA: rzeczywisty kolor elewacji może odbiegać o dlaprezentowanego zewzgledu na profile kolorystyczne drukarek oraz kalibrację urządzeń

**Objekt:**

**KOSZCIEŁ PW. ŚW. BARBARY W PIŁKACH**  
PROJEKT REMONTU ELEWACJI SCHODNI WZROSTOWO,  
WYMIAŃ STUŁARI I STOLARI OKIENNE, REMONTU STOLARI  
OKIENNE I DRZWIOWE, WYMIAŃ CZĘŚCI PODKŁADY DACHOWE  
ORAZ MONTAŻU PRZEGROD PRZESZKONYCH I DRZWIAMI  
W PRZEDSIÖNIACH DO NAW ROZCZYNI

na wydruku  
główny