



gzyms nr 1


PREZBITERIUM

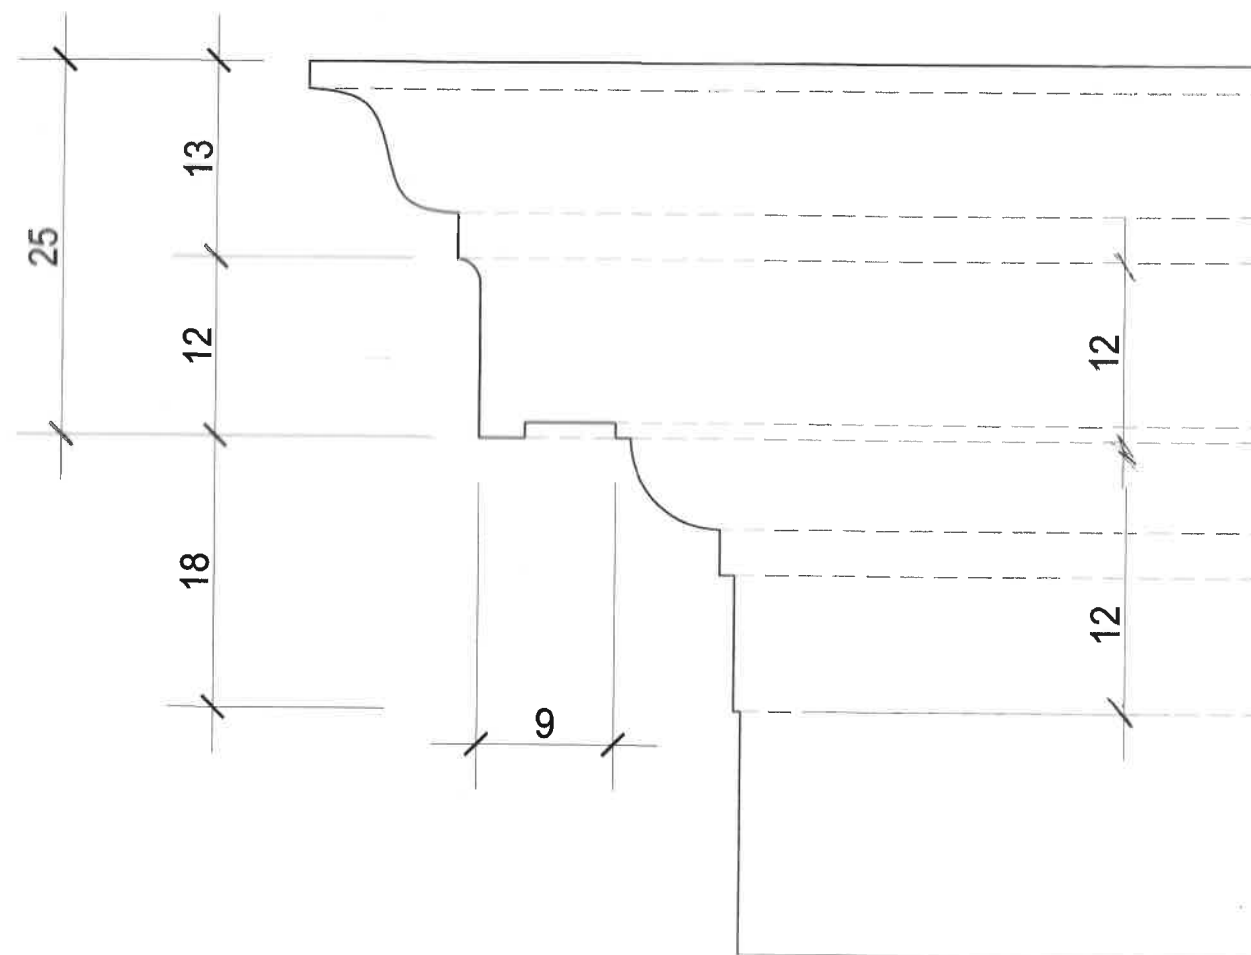


ZAKRYSTIA gzyms dolny nr 2

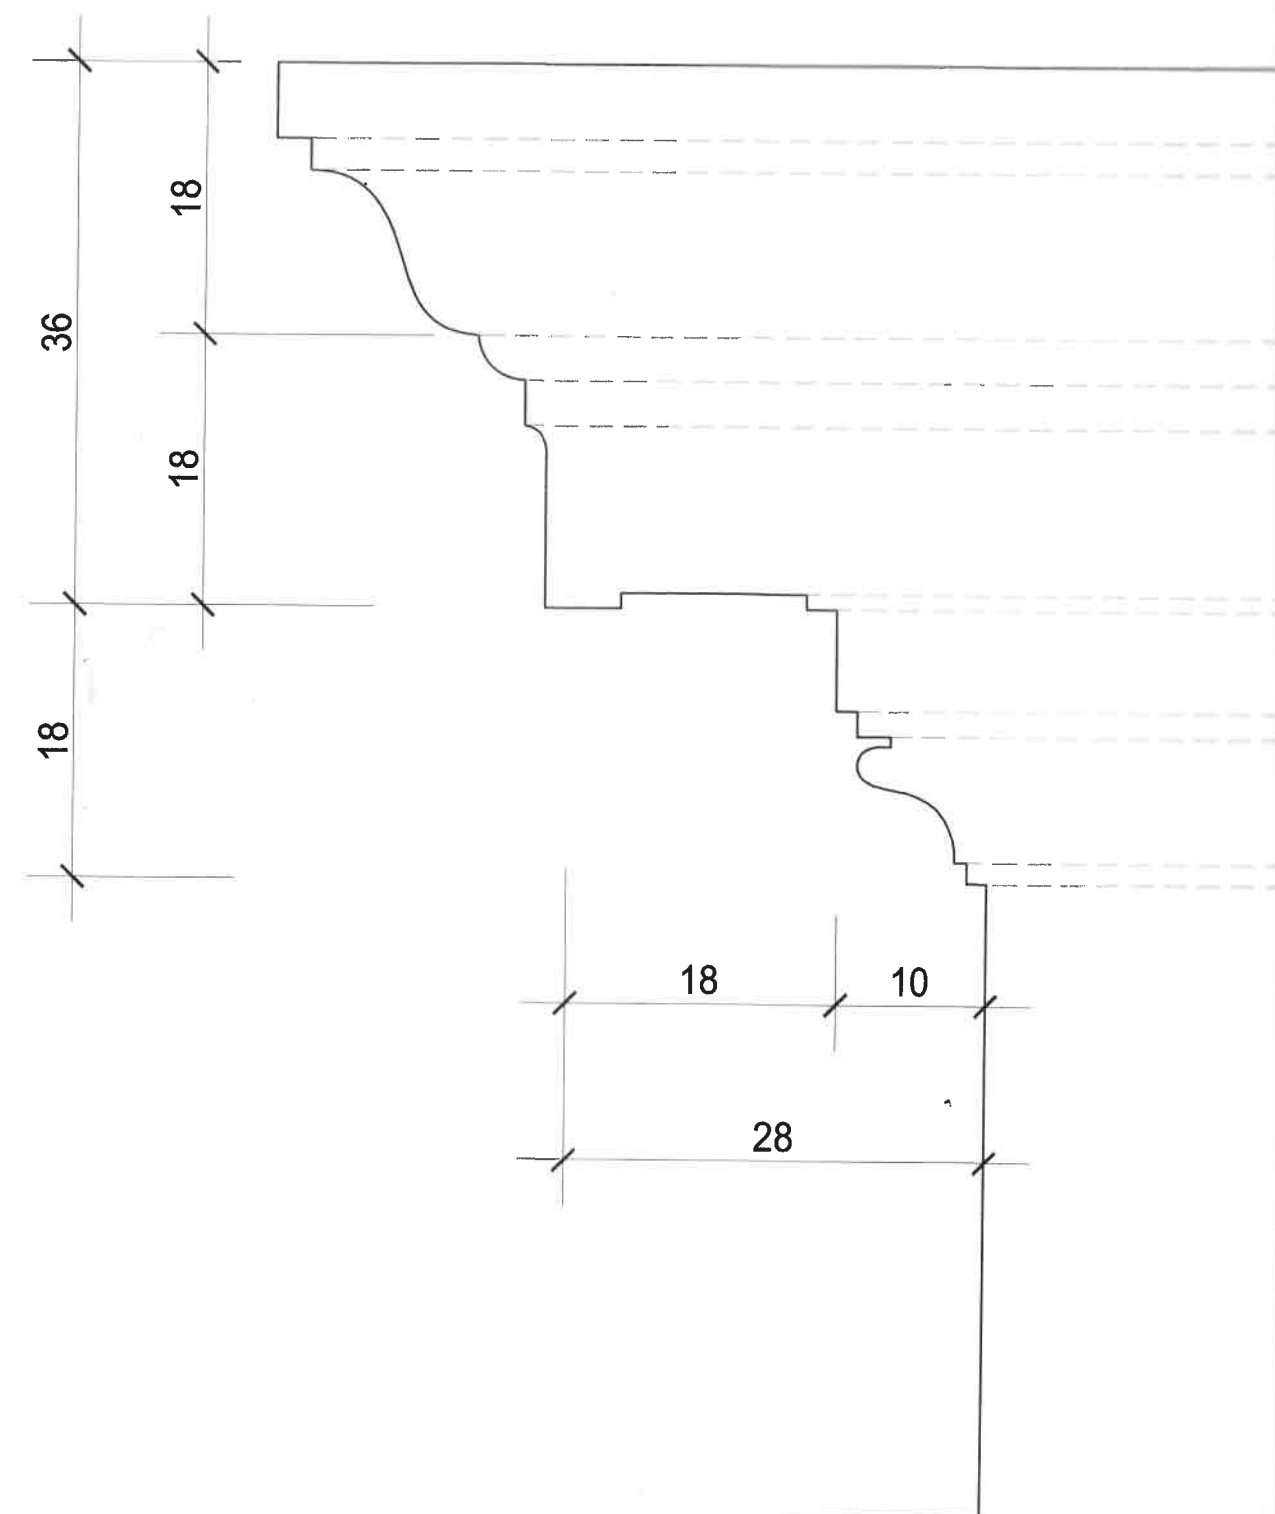


ZAKRYSTIA gzyms dolny nr 2

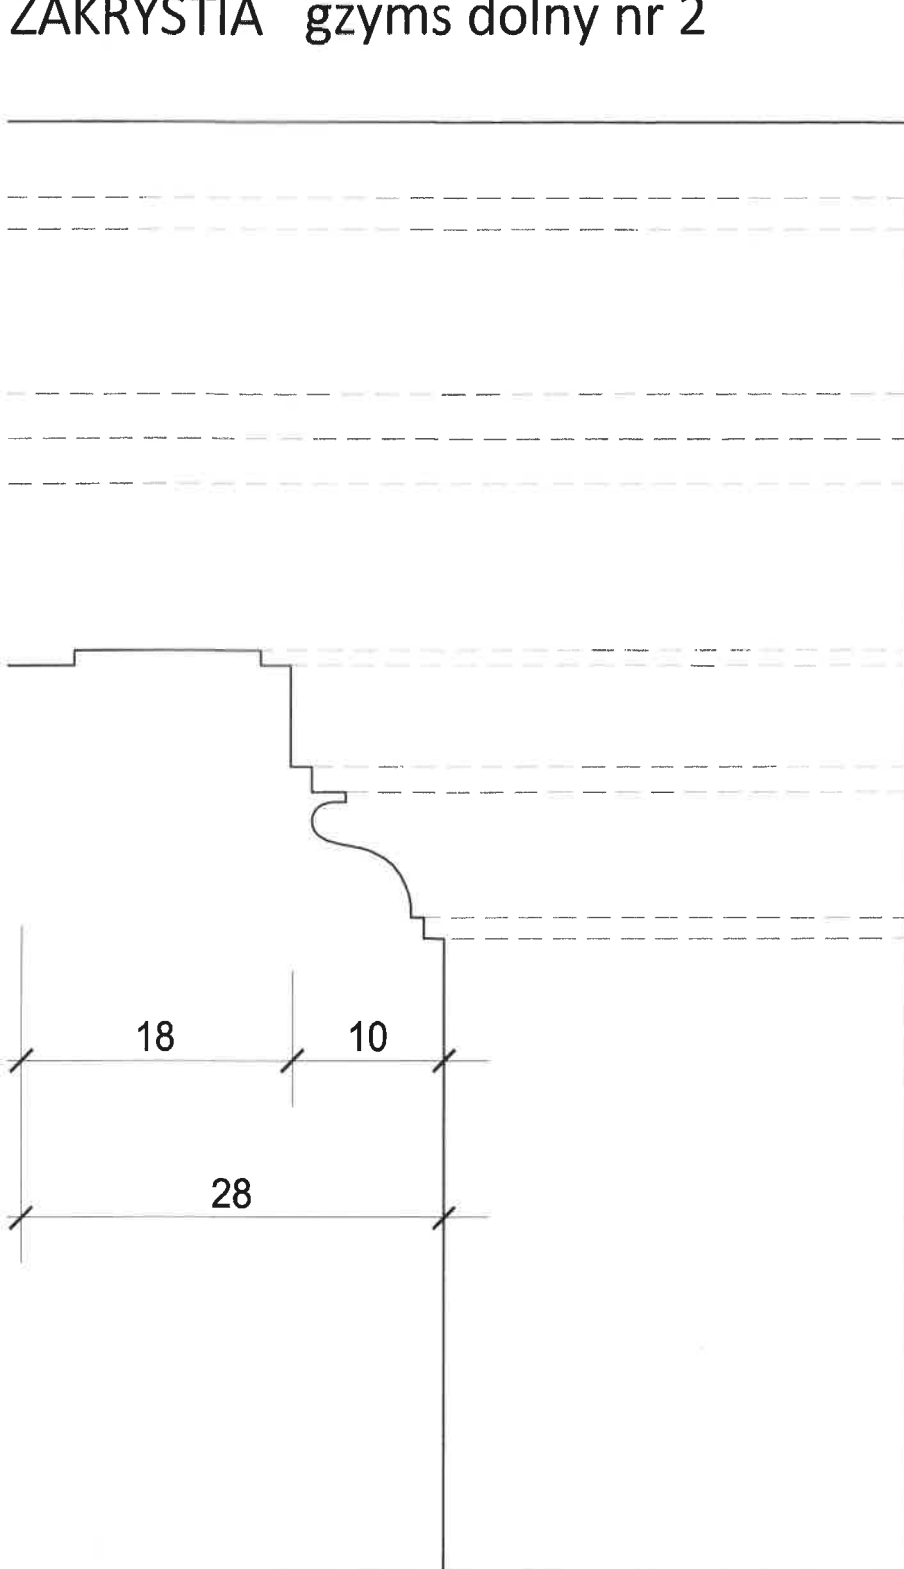


ZAKRYSTIA gzyms górny nr 3

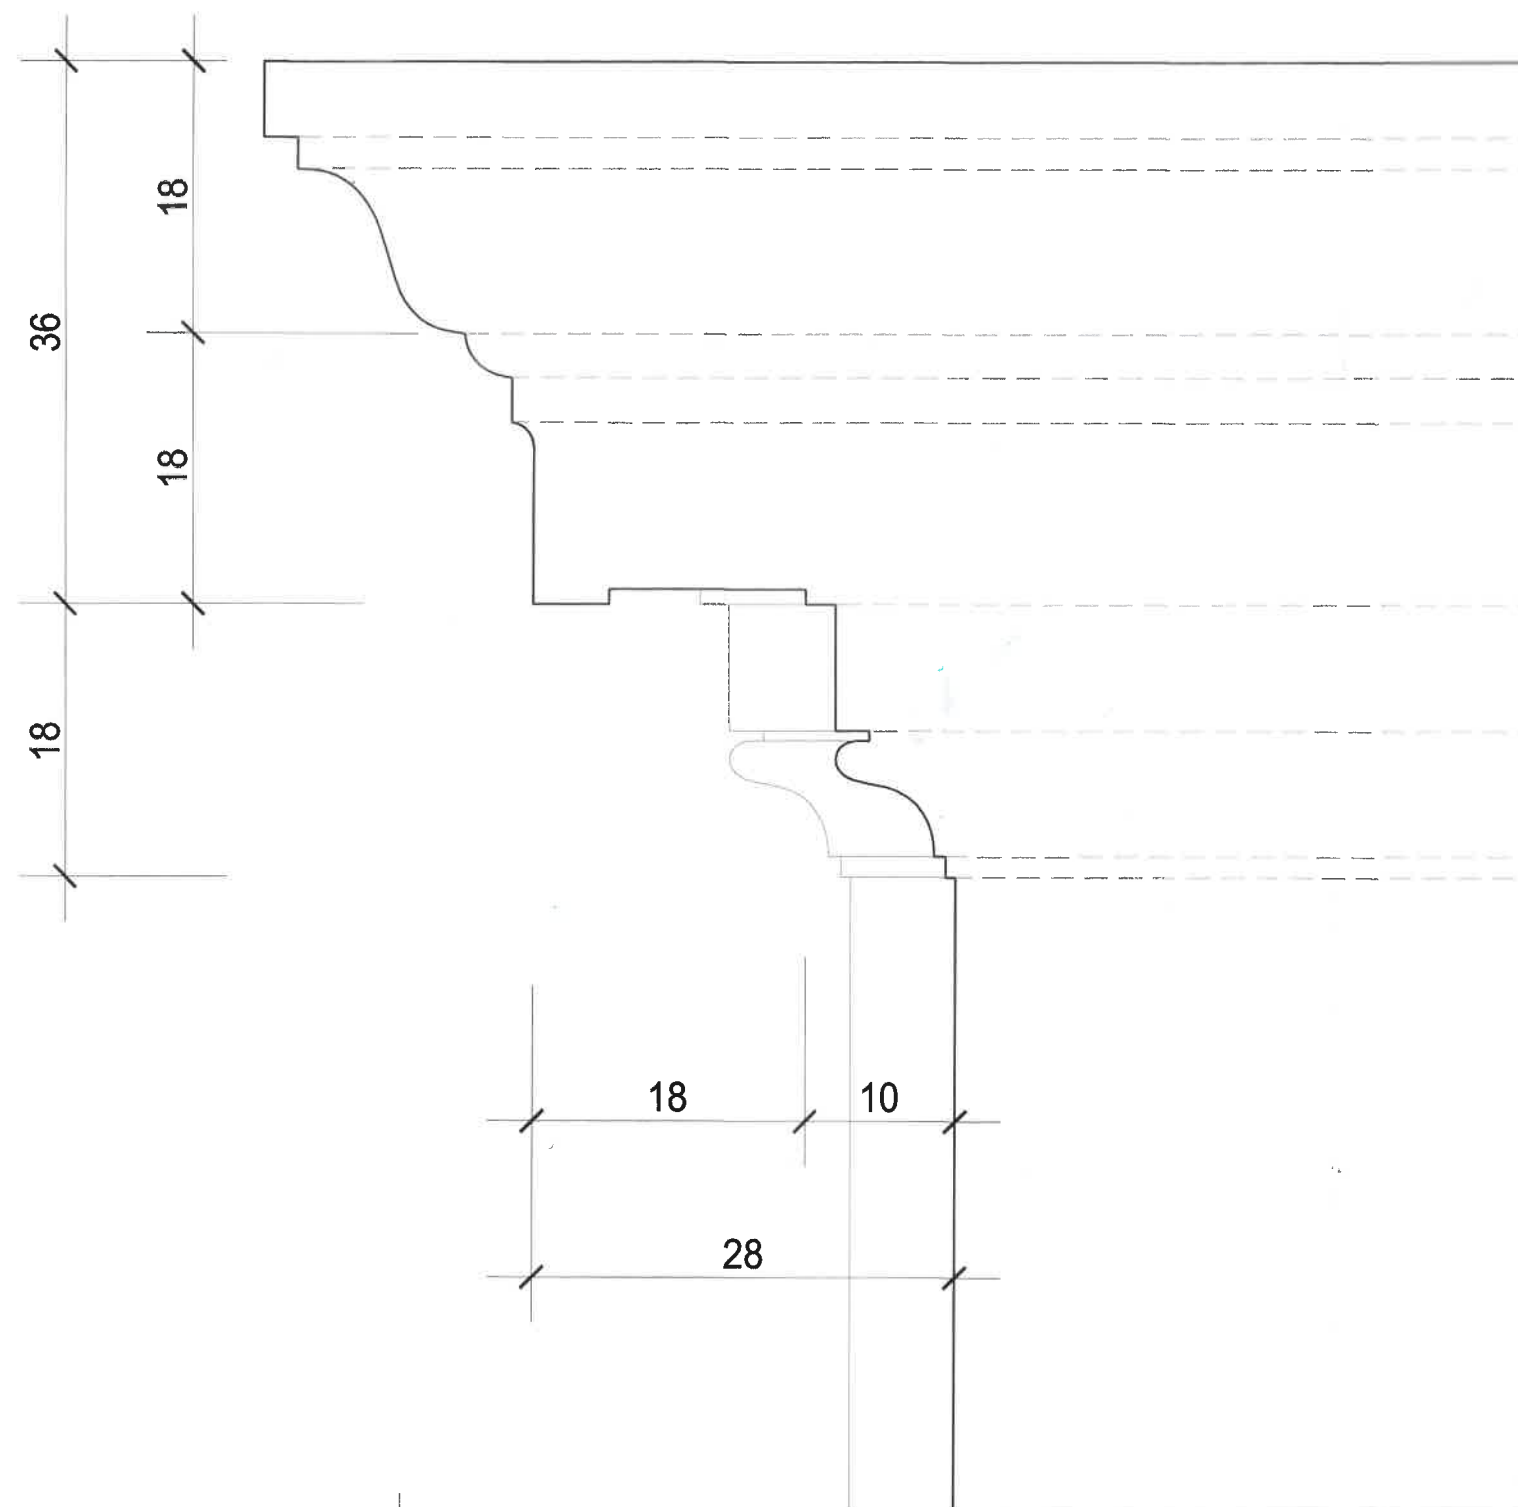


gzyms nr 4 nad kaplicą boczną

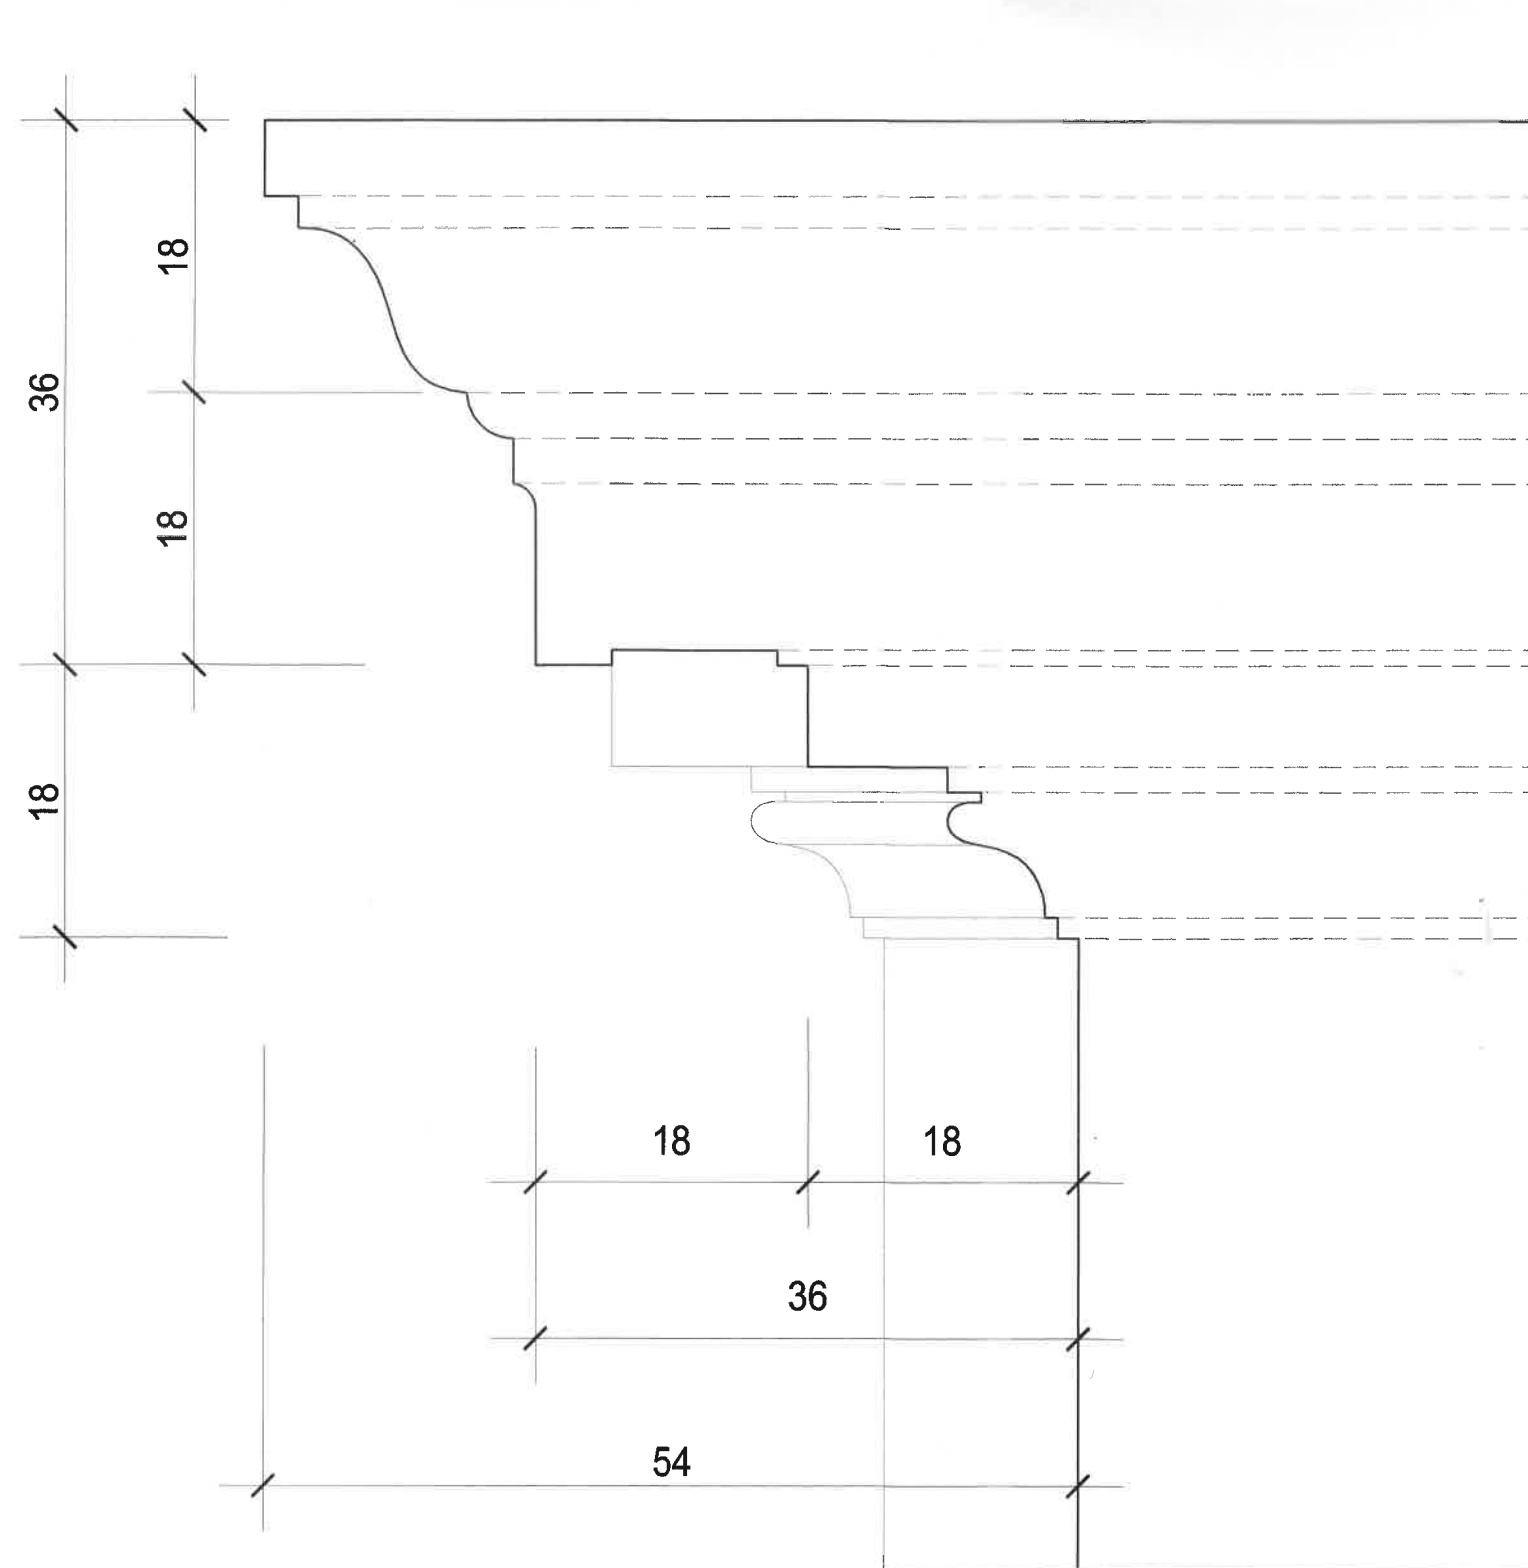


gzyms nr 5

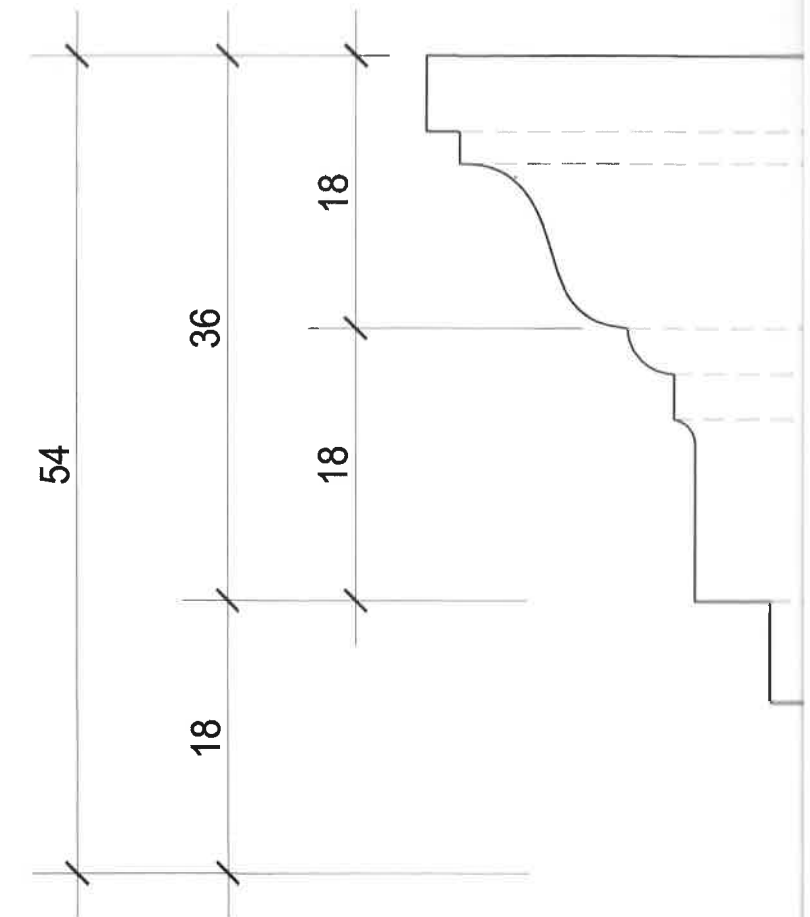


niższy gzyms nad transeptam

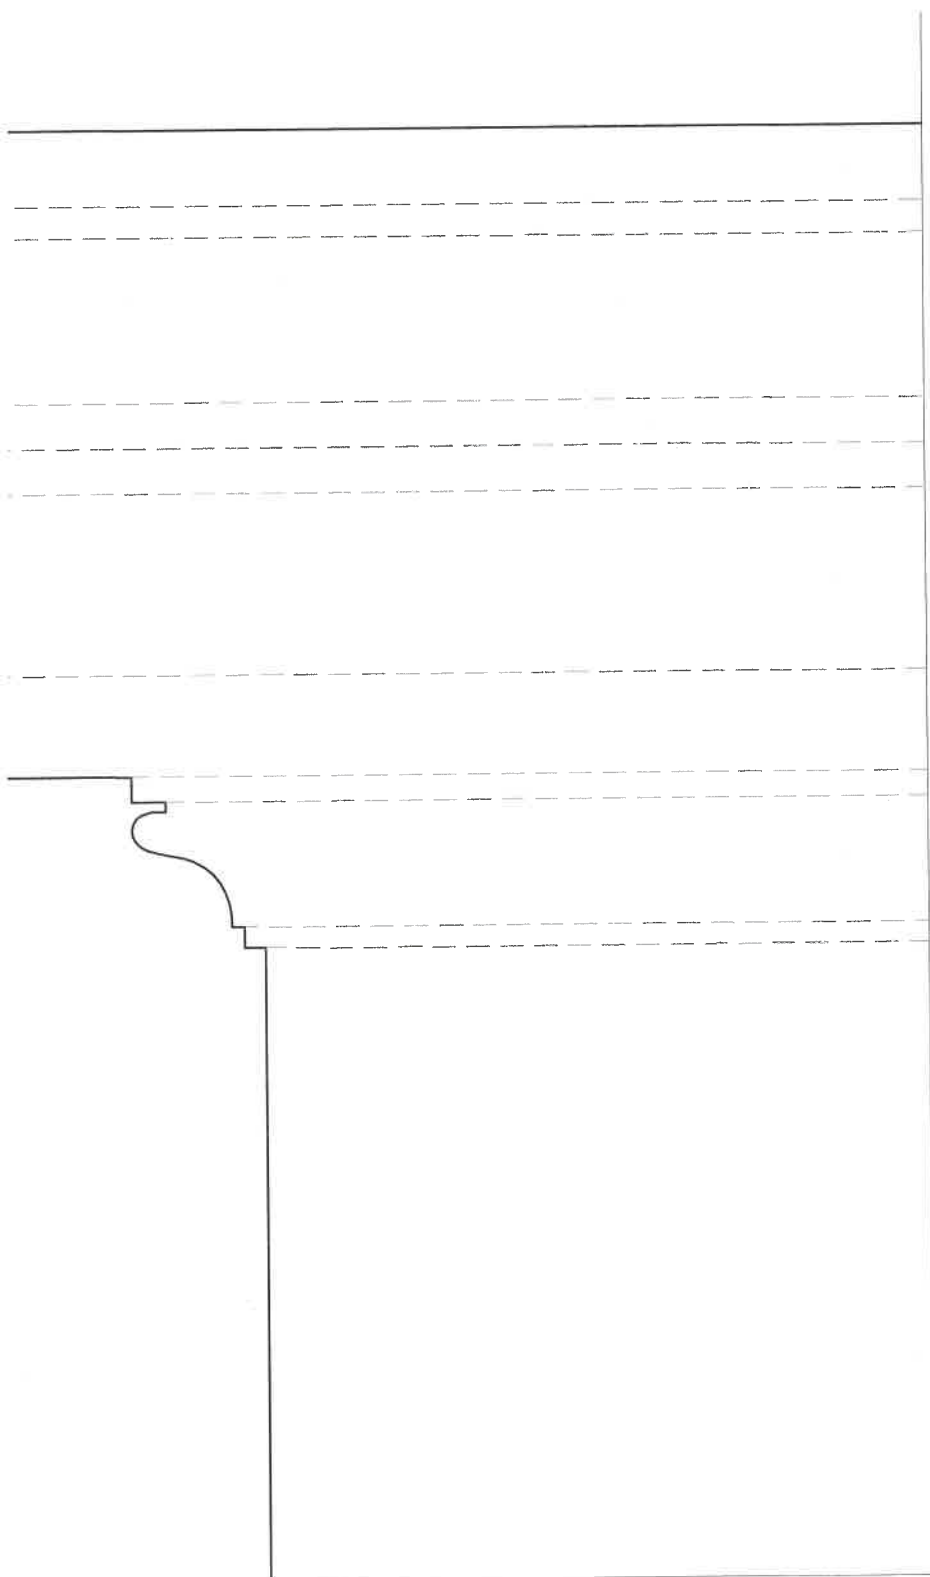

górny gzyms nr 6

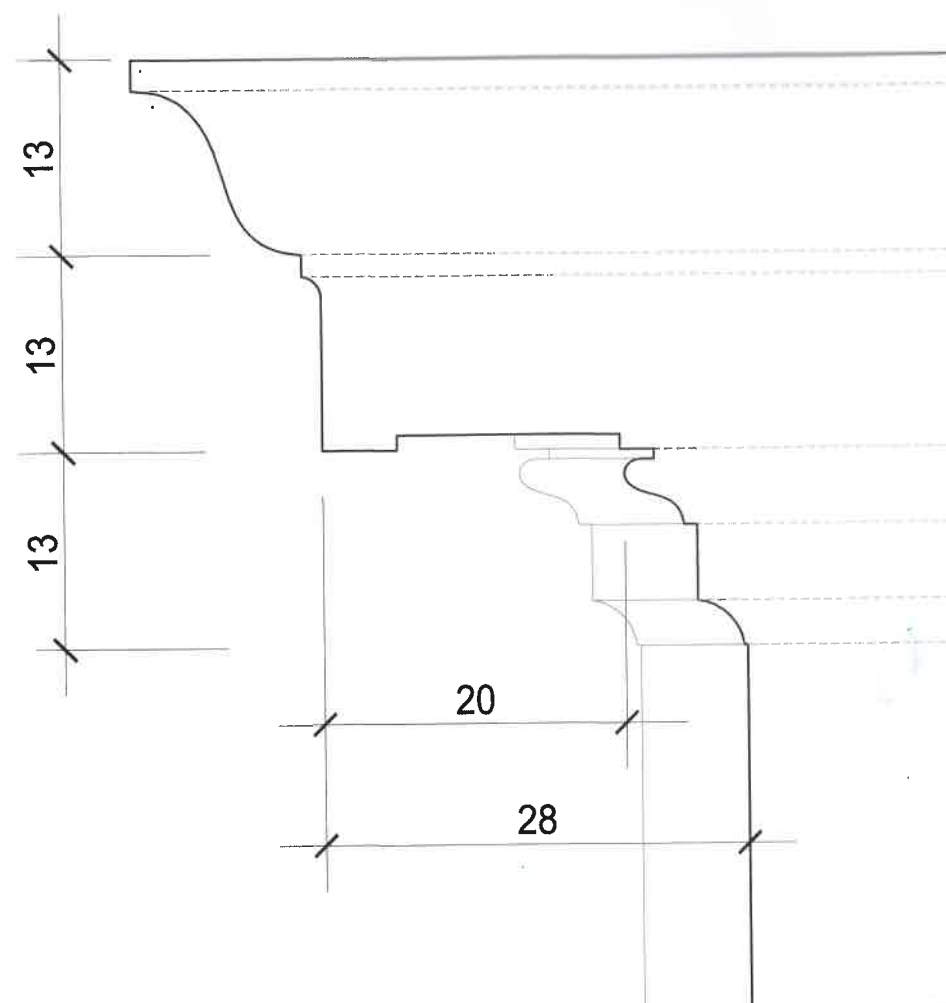

górny gzyms nr 7

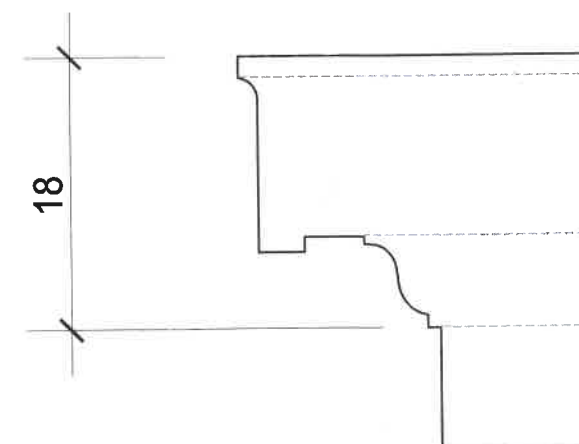

Wojewódzki Urząd Ochrony Zabytków
w Warszawie
Biuro w Radomiu
ul. Żeromskiego 53
tel. +48 262-62-14; tel. 46 262-62-14

Wojewódzka Izba Architektów
LB-0221
Hr up: 301A OPK/2010
Ewelina Katarzyna
Kowalczyk



Obiekt:	KOŚCIÓŁ PW. ŚW. BARBARY W PIONKACH PROJEKT REMONTU ELEWACJI I SCHODÓW WEJŚCIOWYCH, WYMIANY ŚLUSARKI I STOLARKI OKIENNEJ, RENOWACJI STOLARKI OKIENNEJ I DRZWIOWEJ, WYMIANY CZĘŚCI POKRYCIA DACHOWEGO ORAZ MONTAŻU PRZEGRÓD PRZESZKLONYCH Z DRZWIAMI W PRZEDSIÖNKACH DO NAW BOCZNYCH	Nr rys.: 30
Adres:	działka nr ewid. 1607/2, Pionki PARAFIA PW. ŚW. BARBARY Al. Jana Pawła II 1, 26-670 Pionki	Skala: 1:5
Inwestor:		