



POKRYCIE ZADASZEŃ TRANSEPTU, PREZBITERIUM I KAPLIC  
Z BLACHY PŁASKIEJ NA RĄBEK STOJĄCY

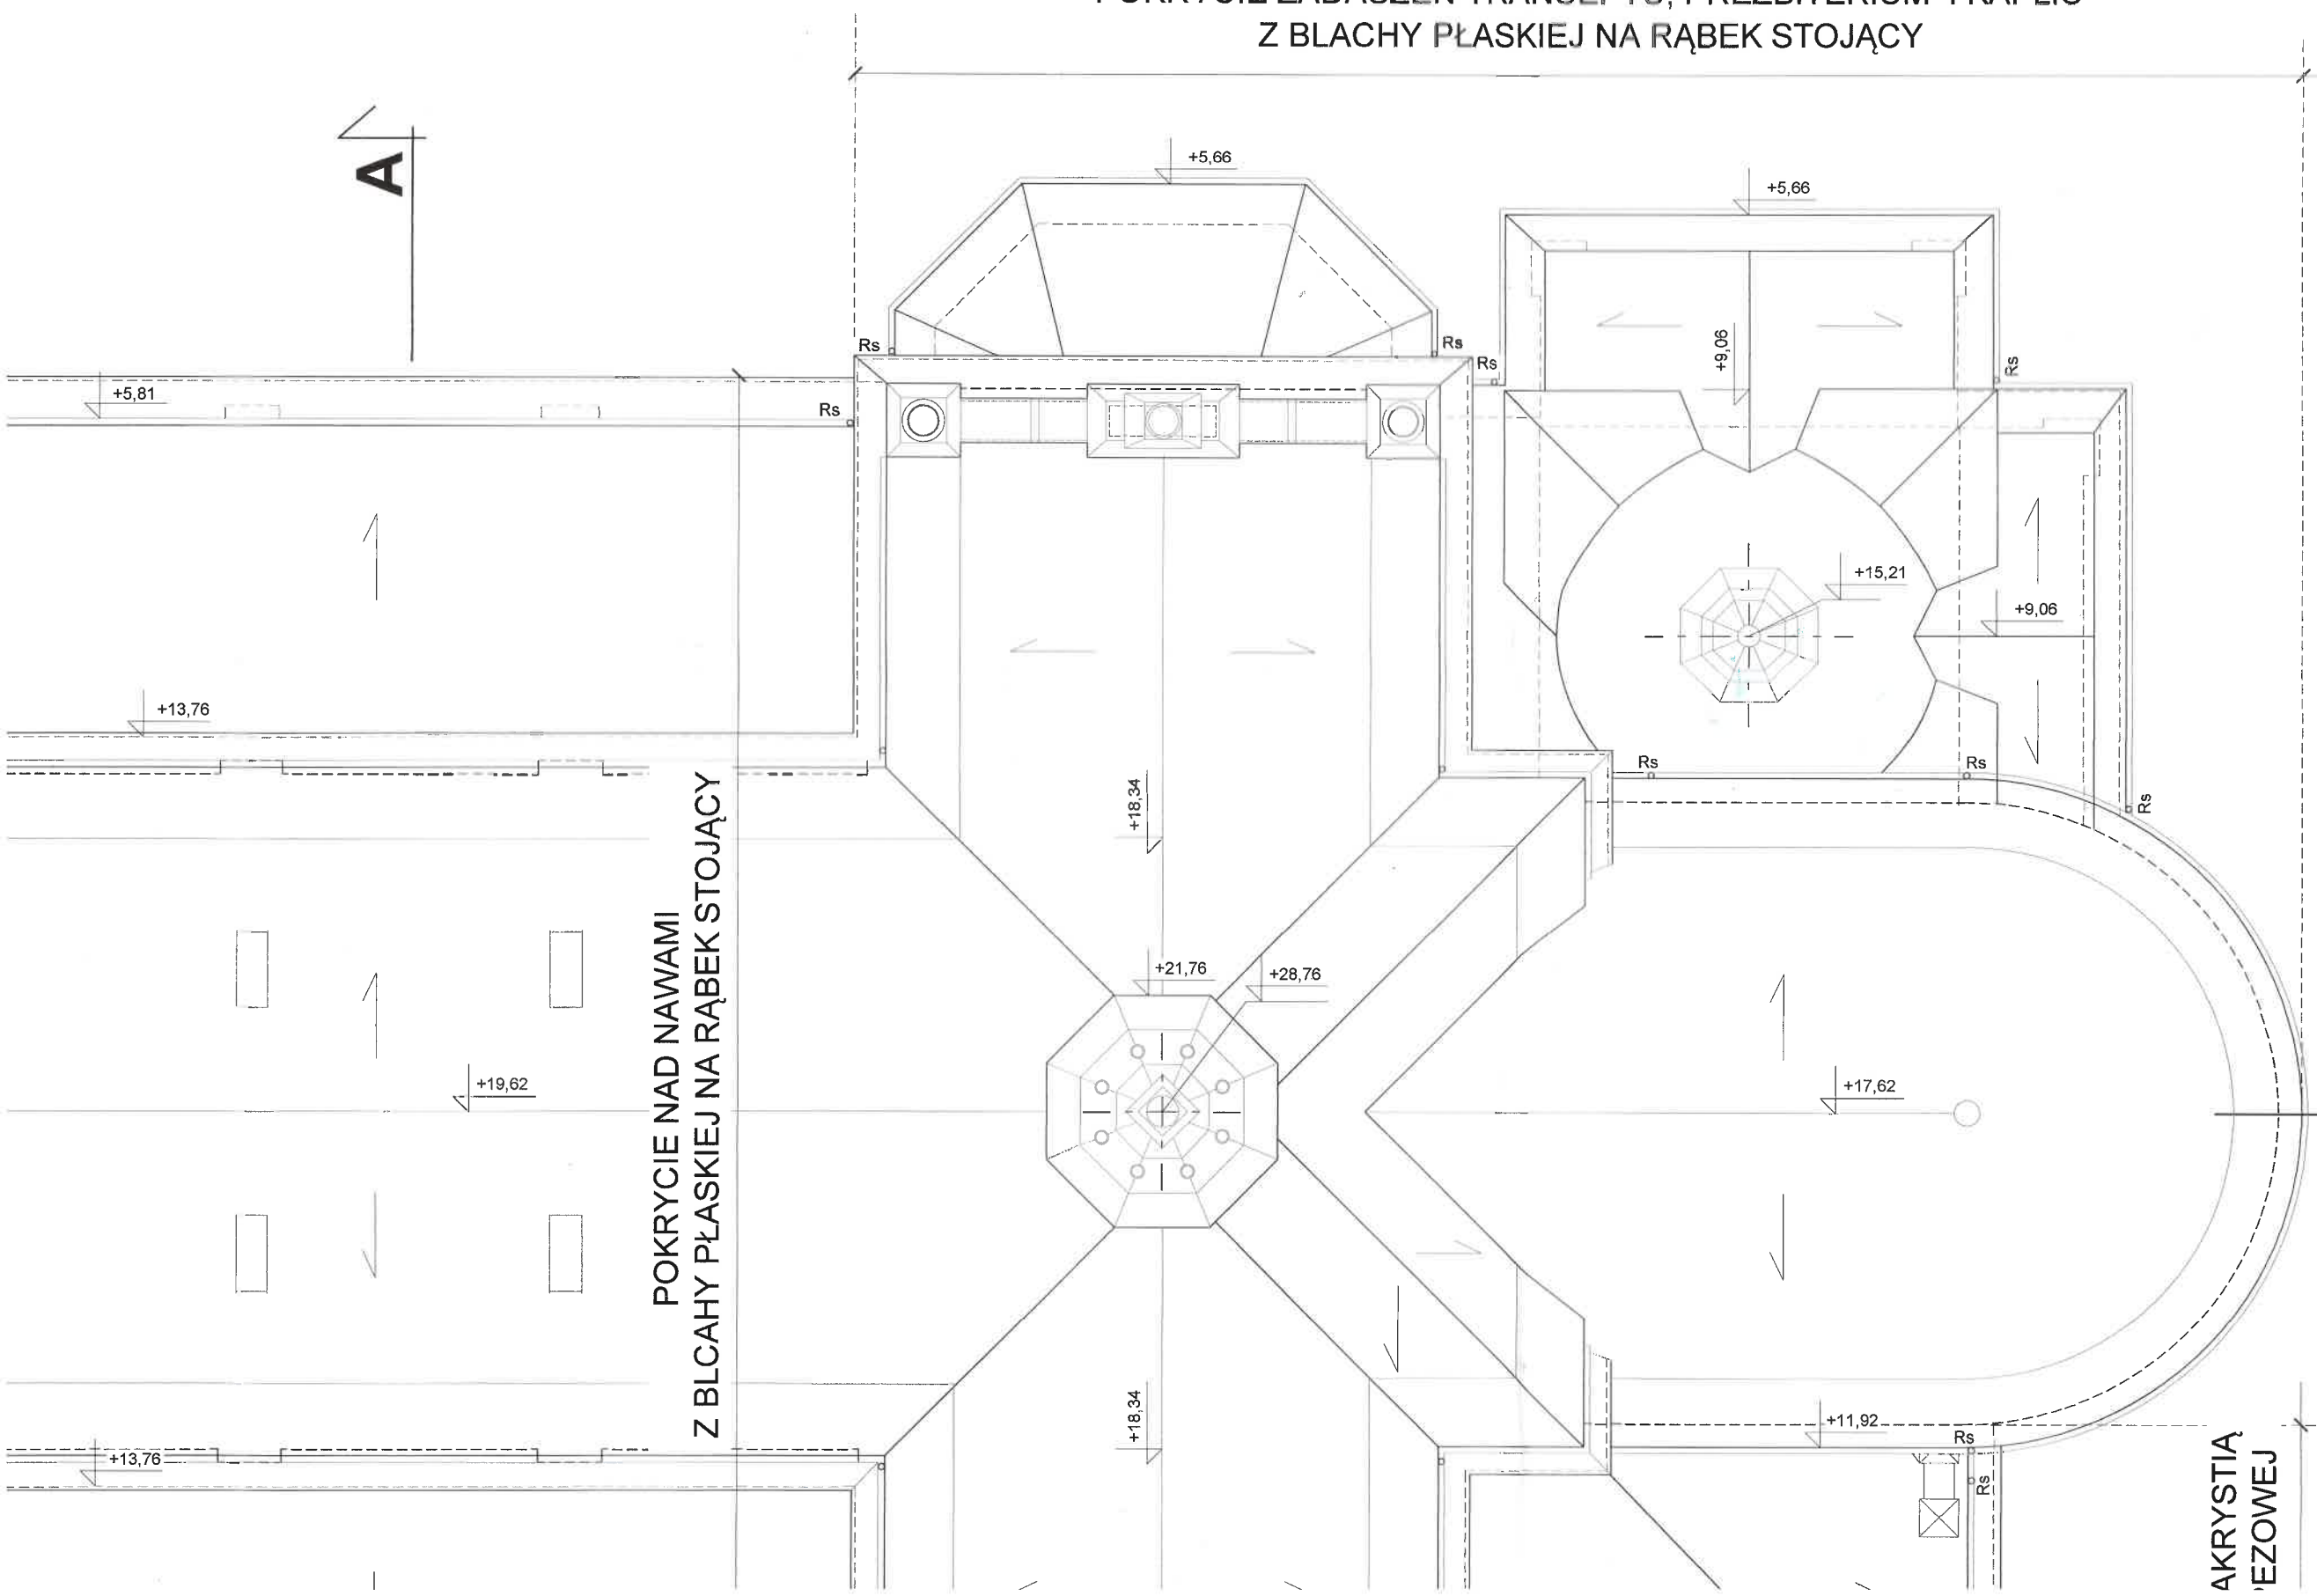


POKRYCIE NA WIEŻACH Z BLACHY MIEDZIANEJ

POKRYCIE ZADASZEŃ TRANSEPTU, PREZBITERIUM  
Z BLACHY PŁASKIEJ NA RĄBEK STOJĄC


A

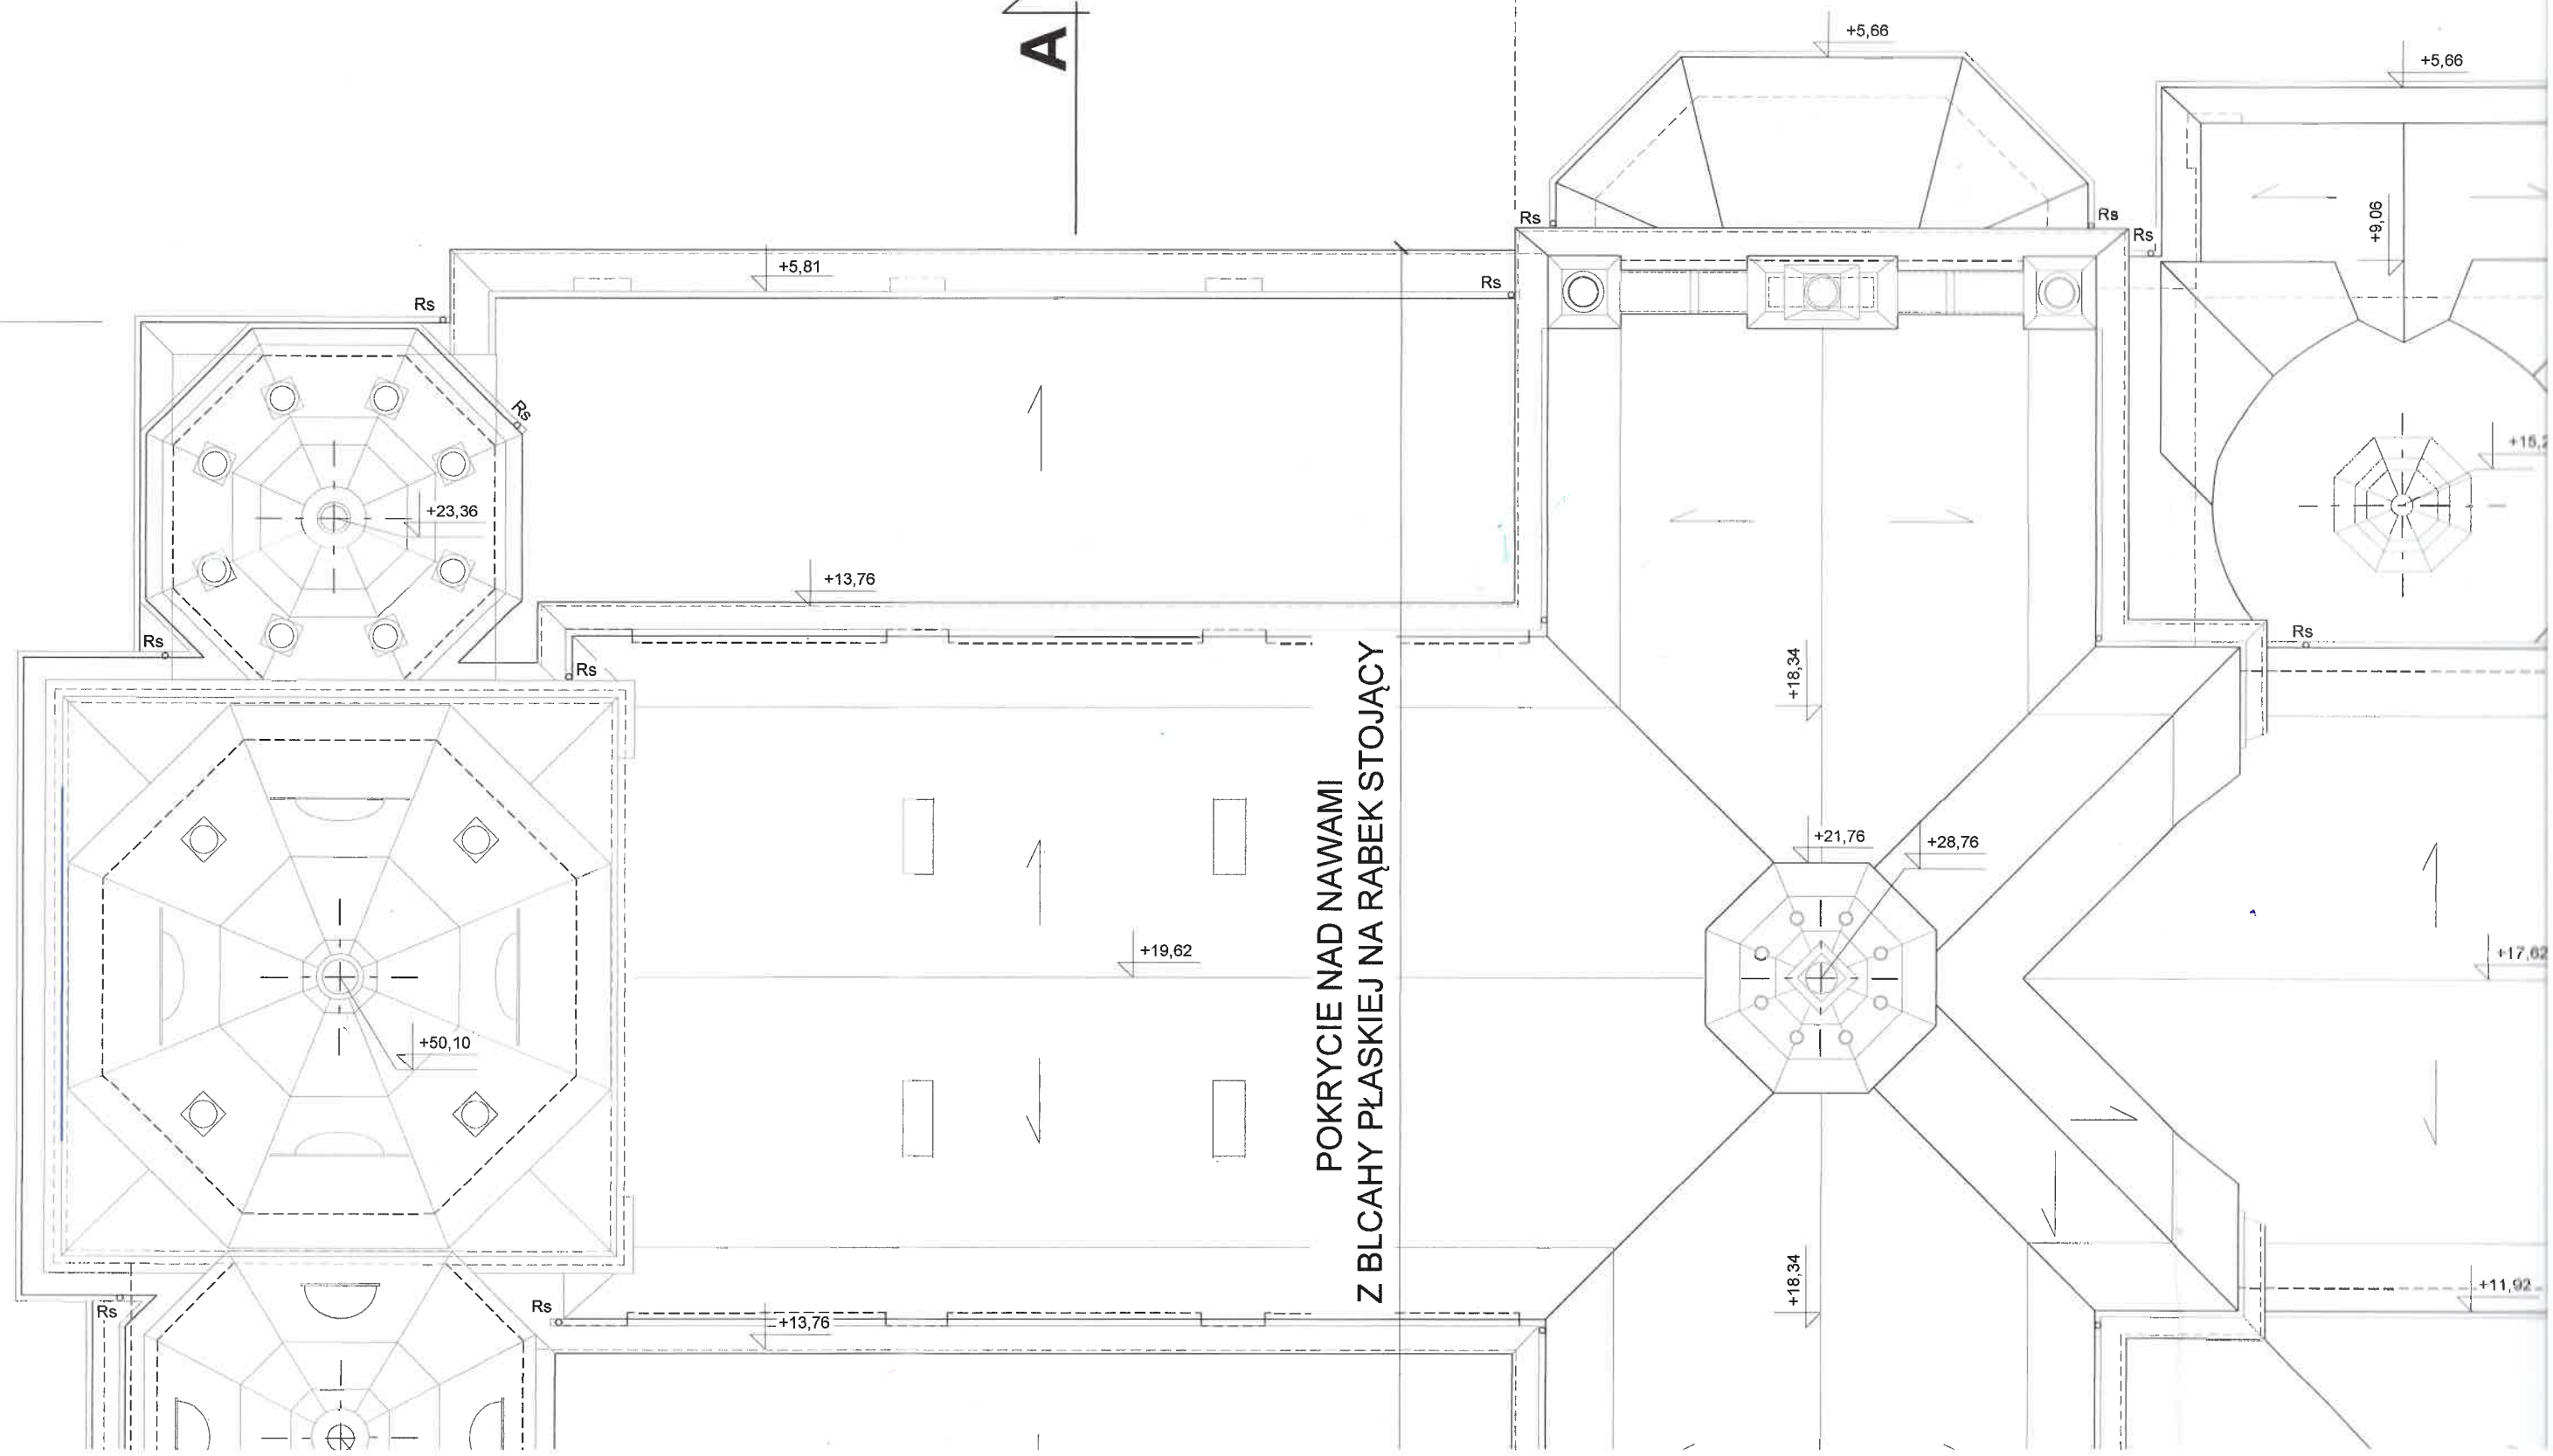

POKRYCIE NAD NAWAMI  
Z BLACHY PŁASKIEJ NA RĄBEK STOJĄC

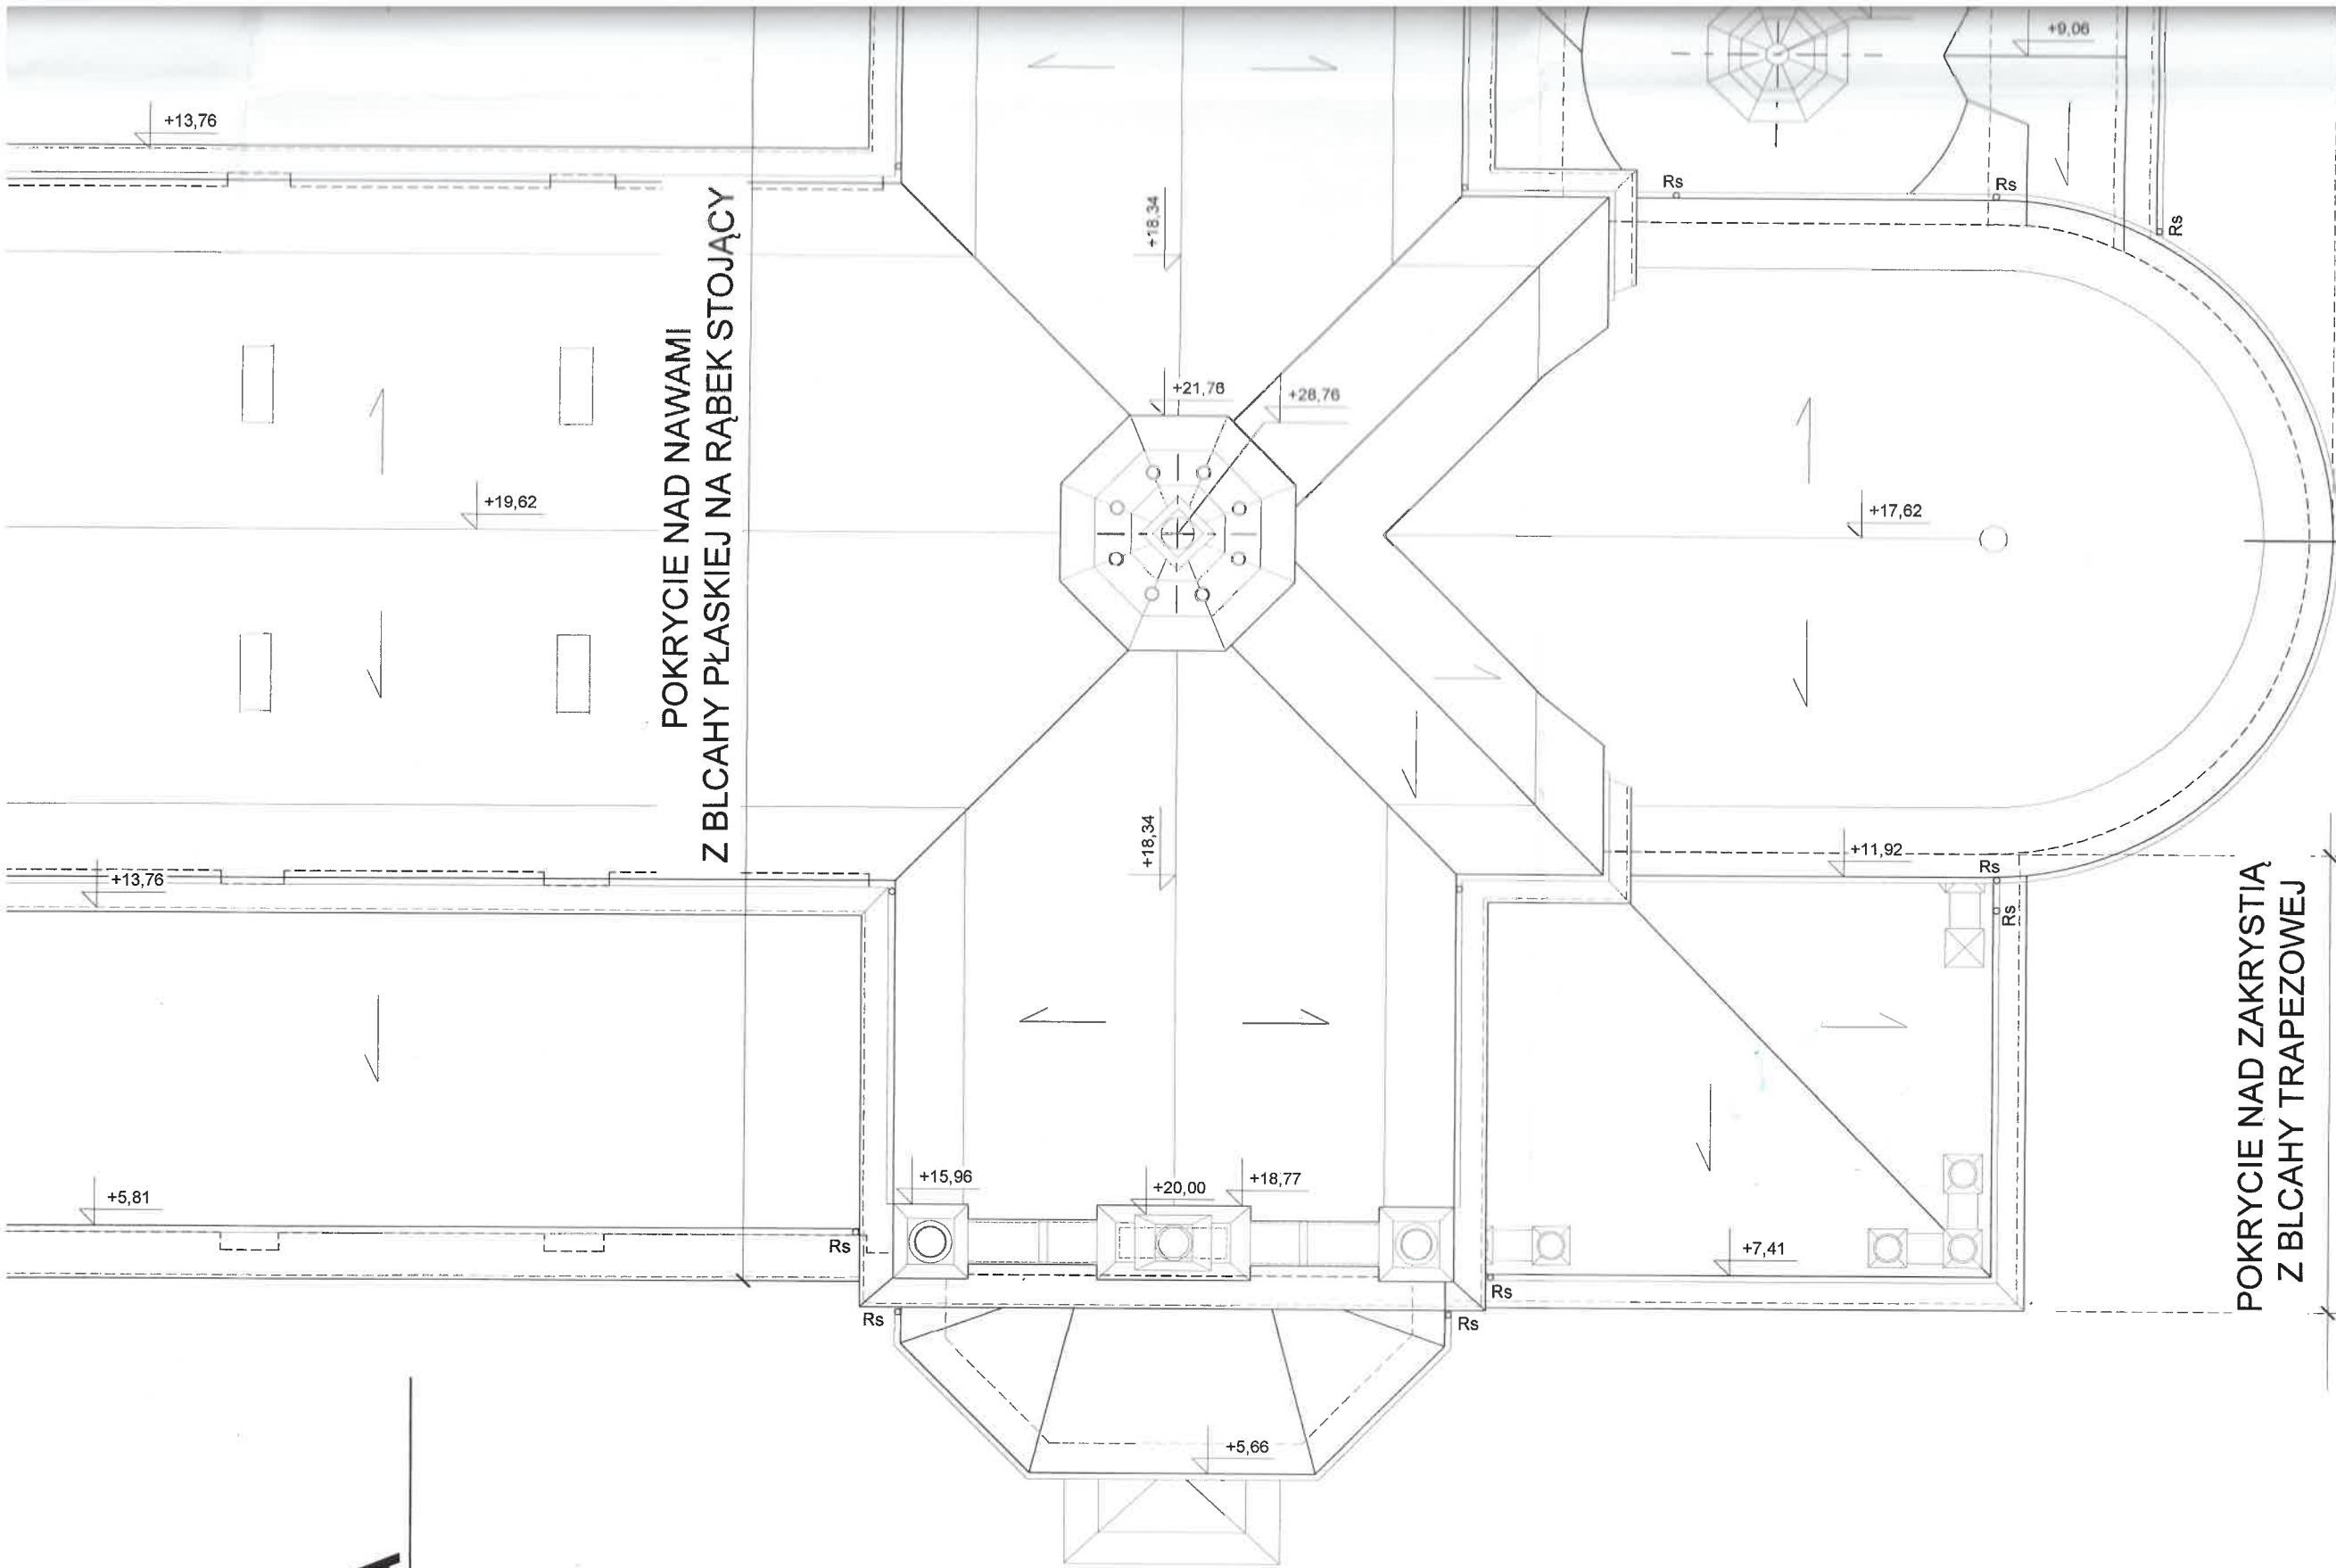


WOJEWÓDZKI URZĄD OCHRONY ZABYTKÓW  
W PARSZAWIE  
Delegatura w Radomiu  
26-600 Radom, ul. Tomaskiego 53  
tel. 48 363-32-14; tel. 48 363-35-14

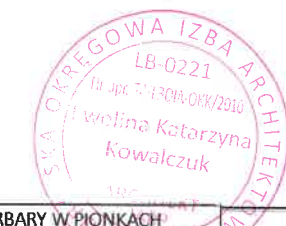

 ISO Krzysztof Orzeński 28-236 Rytwiary, ul. Niwy 62 tel. +48 606 350 484; biuro@isorzeński.pl	Obiekt:	KOŚCIÓŁ PW. ŚW. BARBARY W PIONKACH PROJEKT REMONTU ELEWACJI I SCHODÓW WEJŚCIOWYCH, WYMIANY ŚLUSARKI I STOLARKI OKIENNEJ, RENOWACJI STOLARKI OKIENNEJ I DRZWIOWEJ, WYMIANY CZĘŚCI POKRYCIA DACHOWEGO ORAZ MONTAŻU PRZEGRÓD PRZESZKLONYCH Z DRZWIAMI W PRZEDSIÖNKACH DO NAW BOCZNYCH	Nr rys.: <b>4</b>
	Adres:	działka nr ewid. 1607/2, Pionki	Skala: <b>1:100</b>
	Inwestor:	PARAFIA PW. ŚW. BARBARY Al. Jana Pawła II 1, 26-670 Pionki	Data: <b>2023-06</b>
	Rysunek:	RZUT DACHU - INWENTARYZACJA <i>Ewelina Kowalczyk</i>	
ARCHITEKTURA	Projektant:	mgr inż. arch. Ewelina Kowalczyk 74/LBOIA-OKK/2010	



POKRYCIE NA WIEŻACH Z BLACHY MIEDZIANEJ

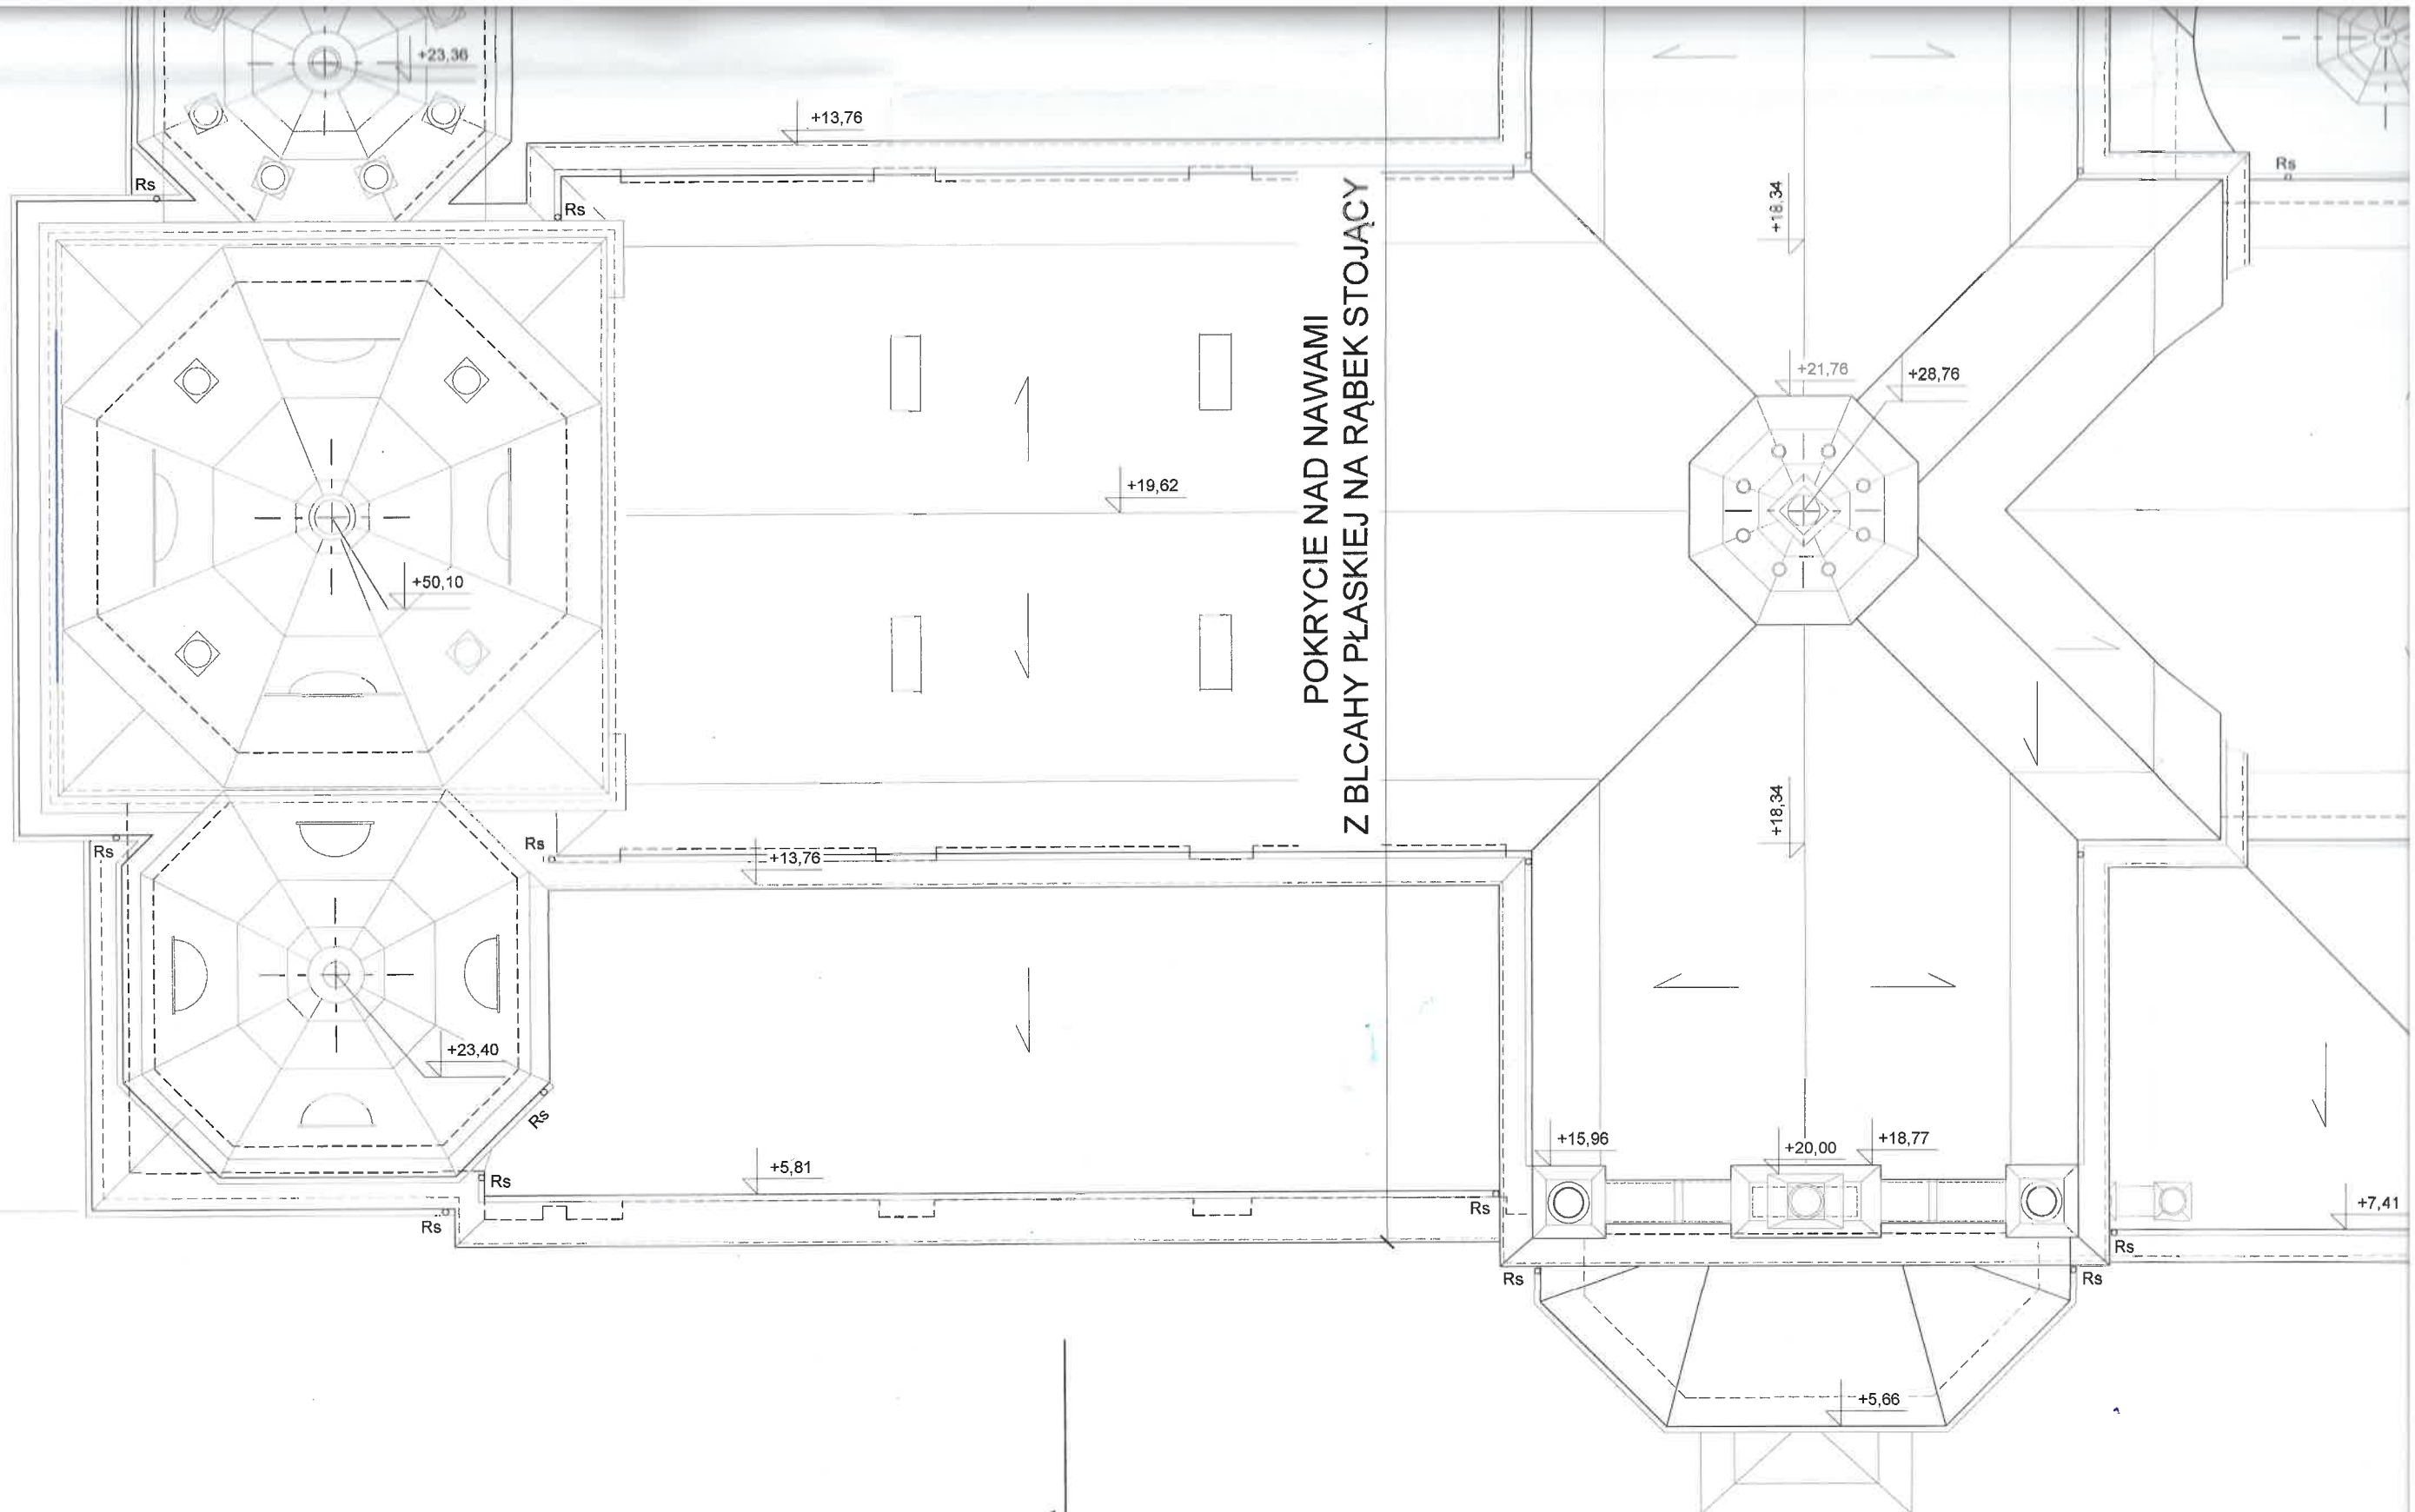

A