



242


45


AVE MARIA

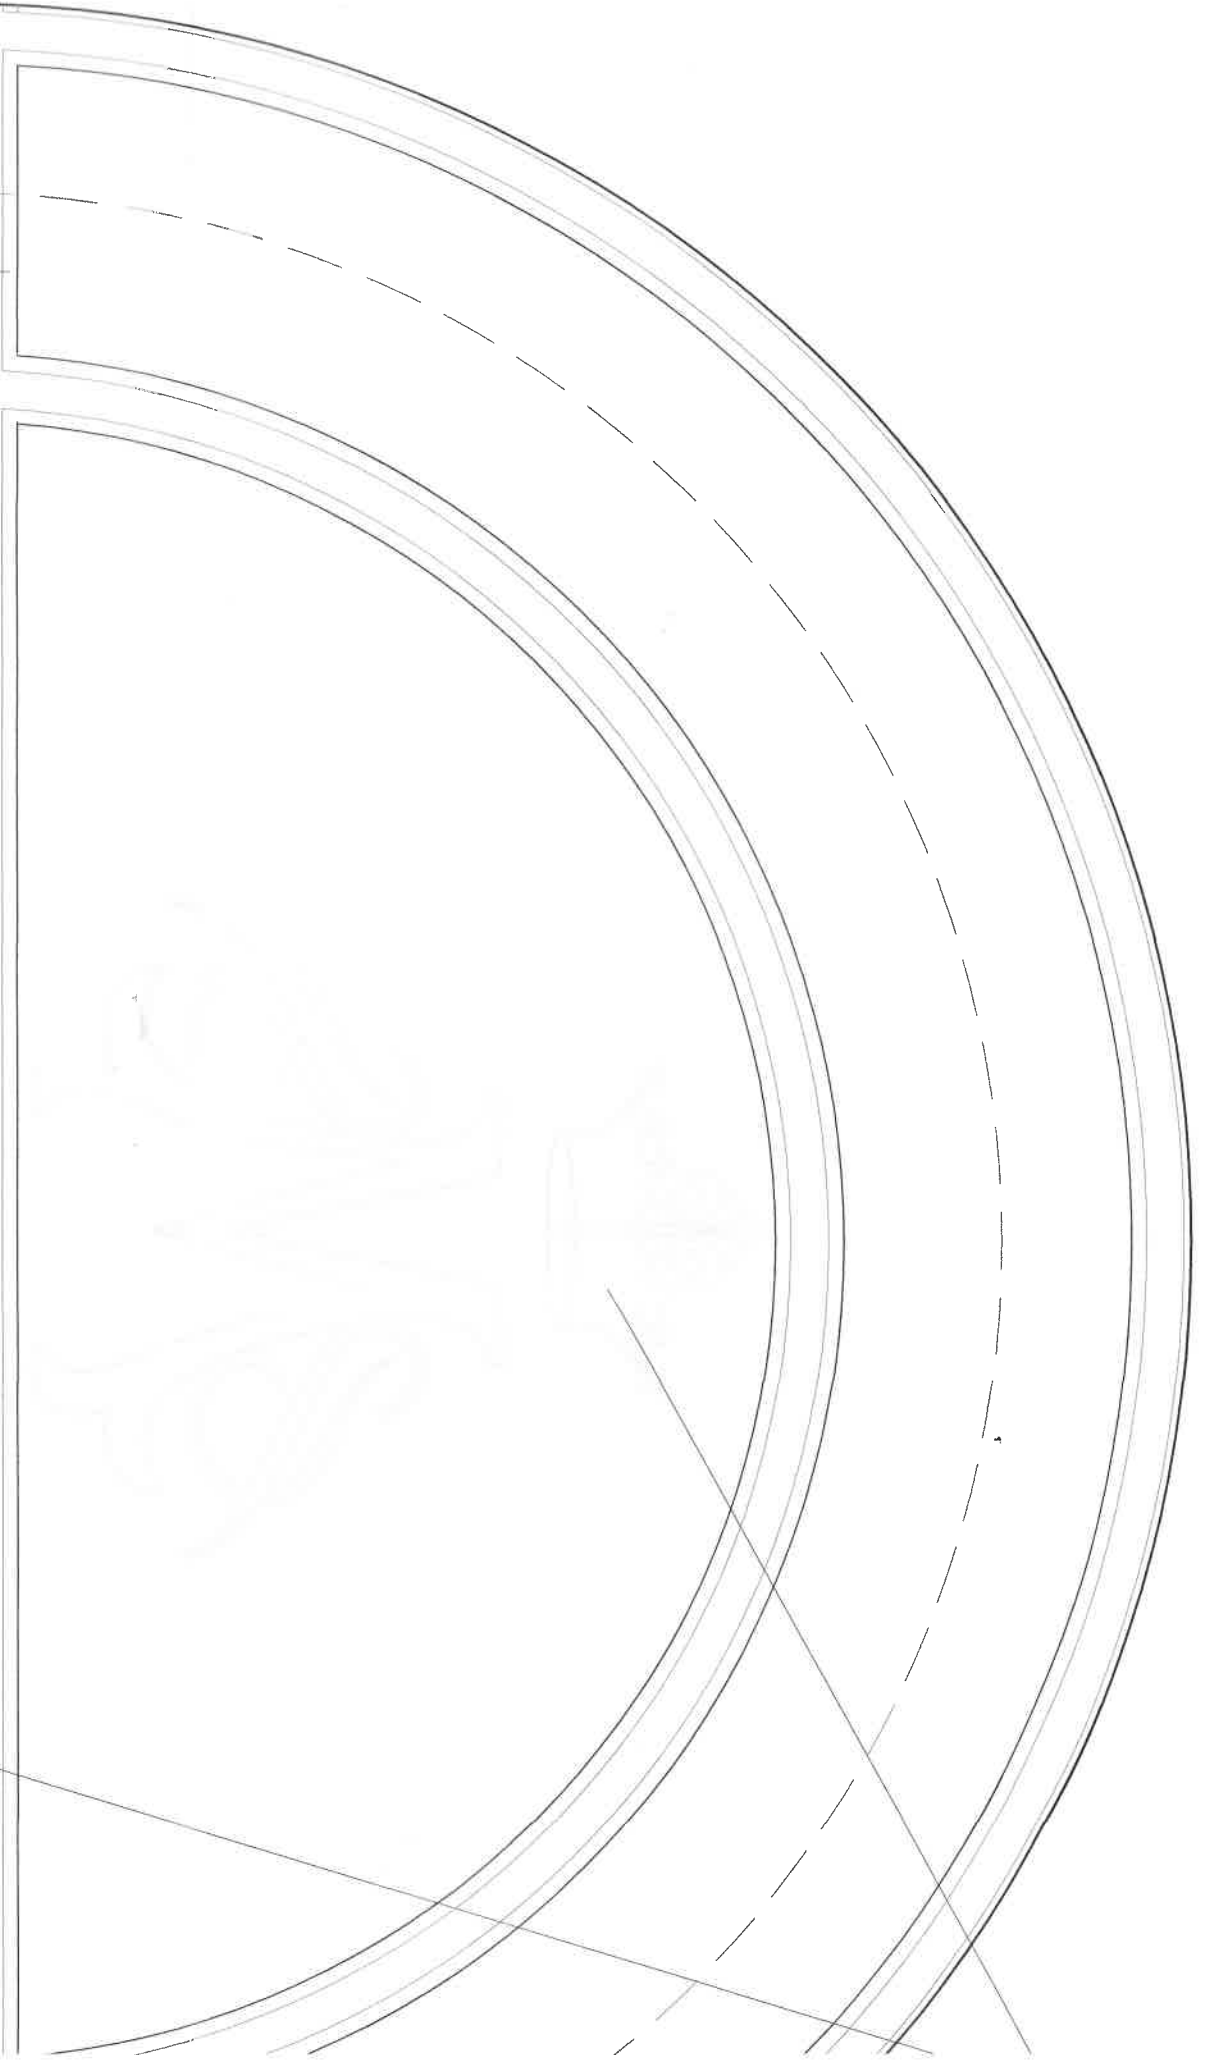

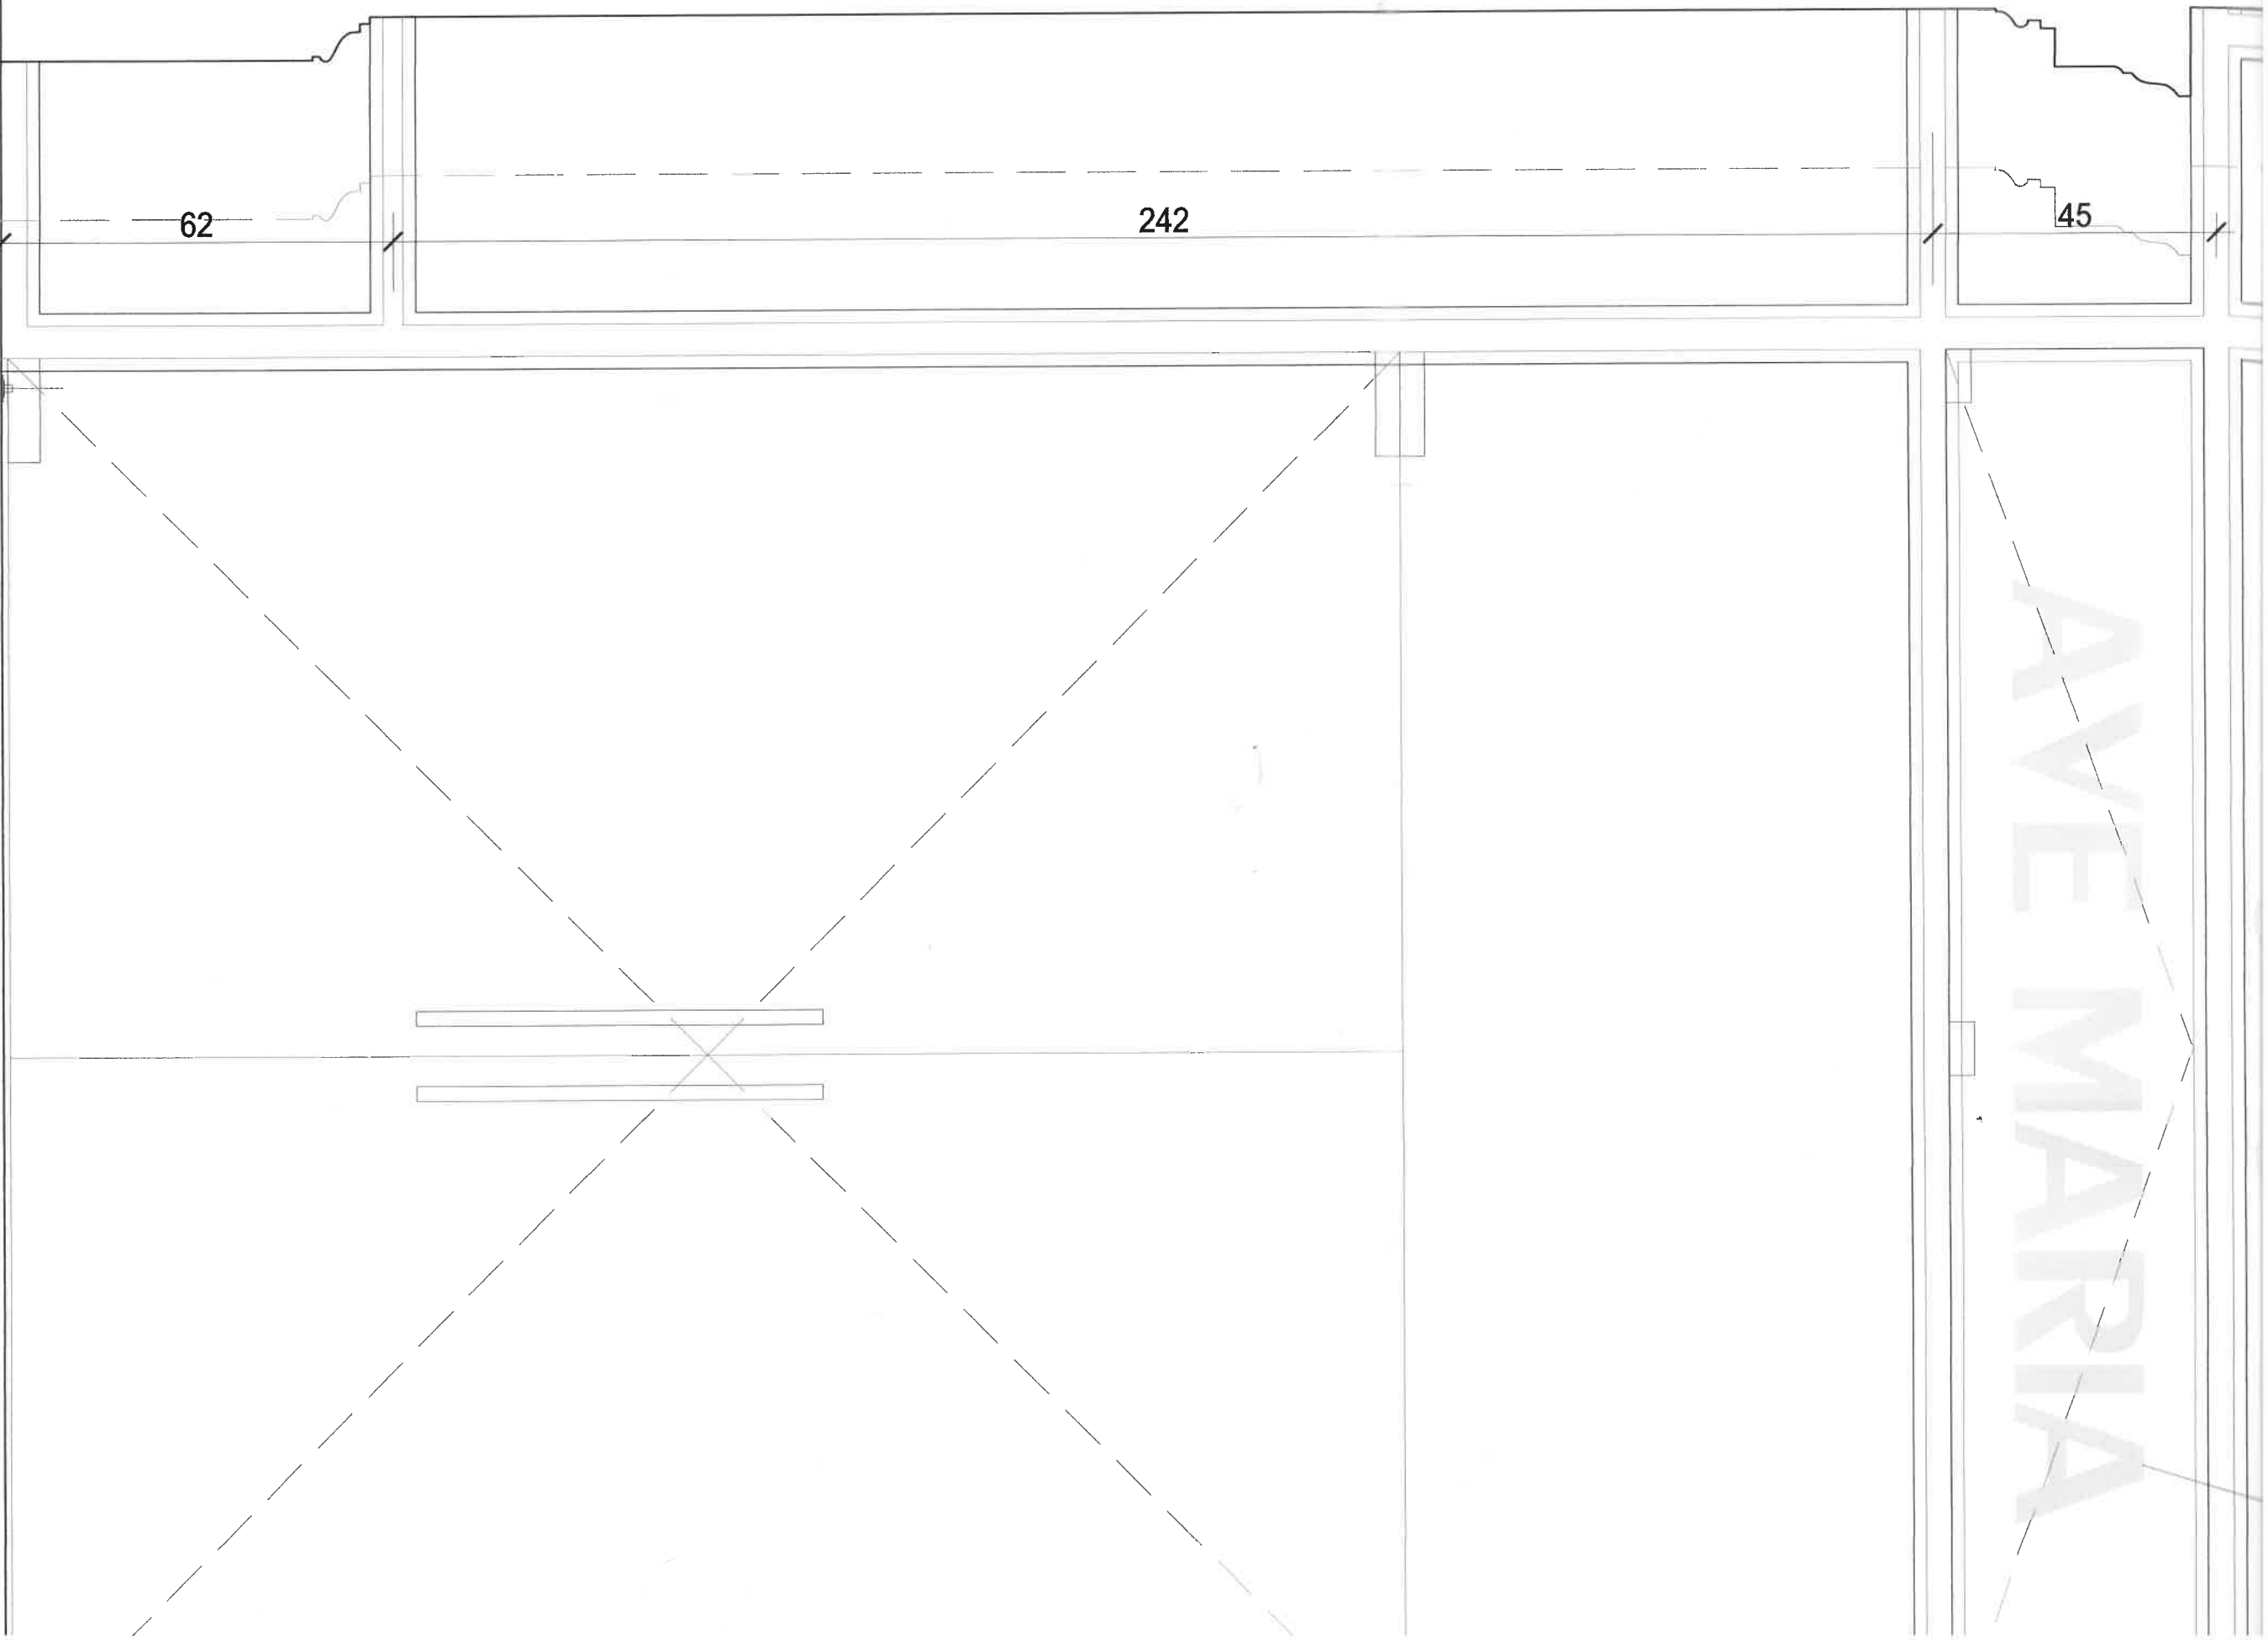

WIDOK OD STRONY WEJŚCIA nr 1

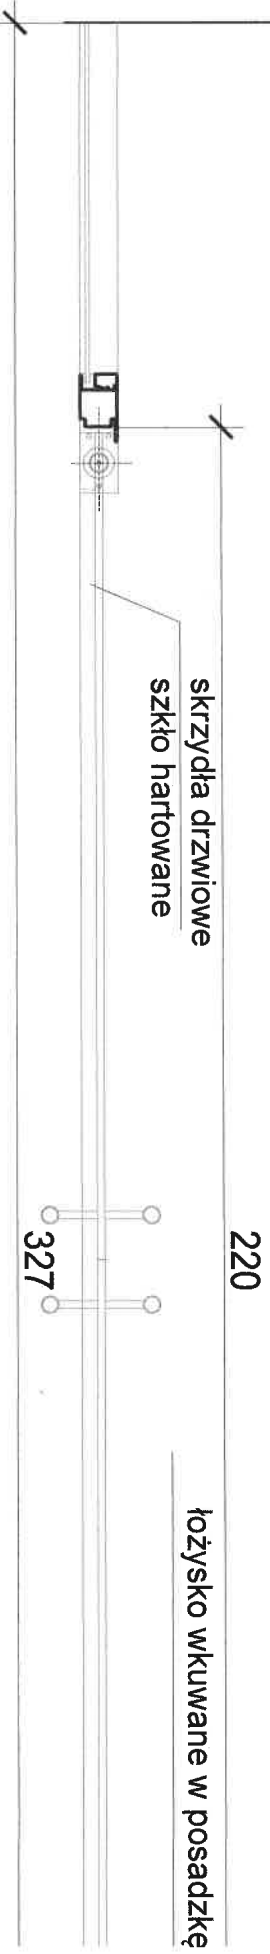

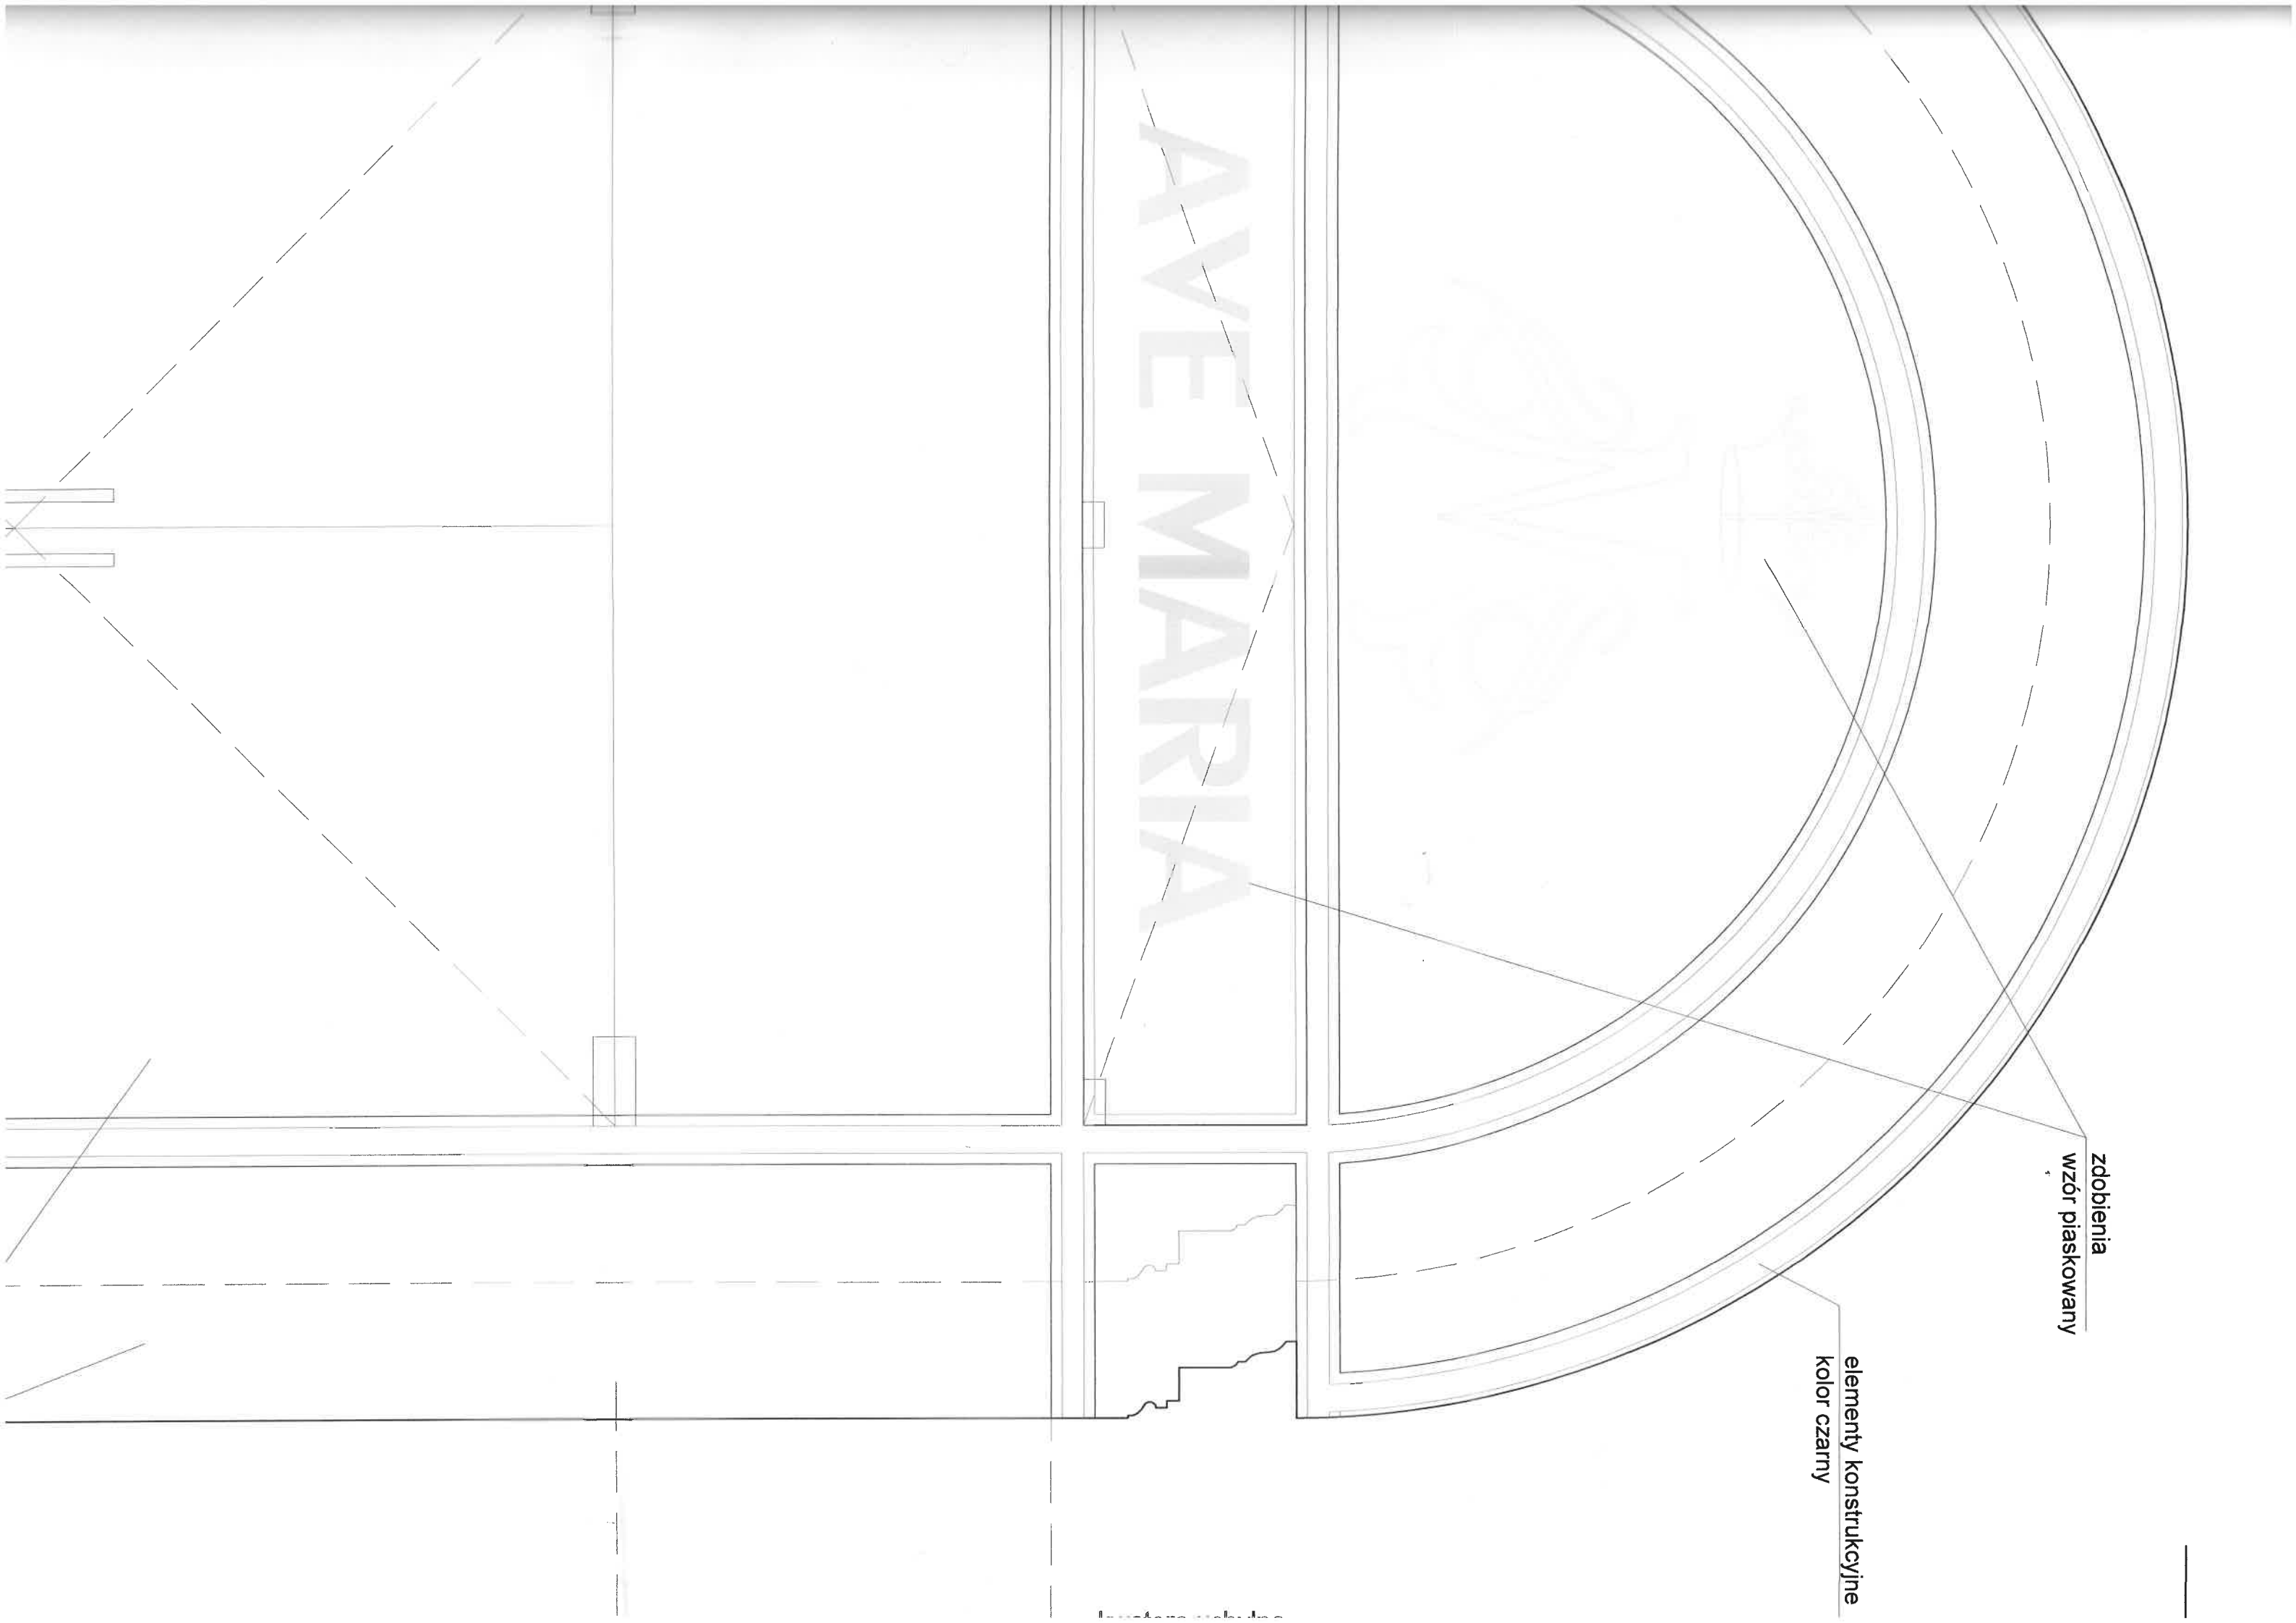

AVE MARIA

kwatery uchylne

przeszklenie  
i skrzydła drzwi  
szkło hartowane

elementy ku  
kolor czarny  
szkło hartowane  
z dopasowaniami  
i detali arch



ŚCIA nr 1


skrzydła drzwiowe  
szkło hartowane

220

łożysko wkuwane w posadzkę

327

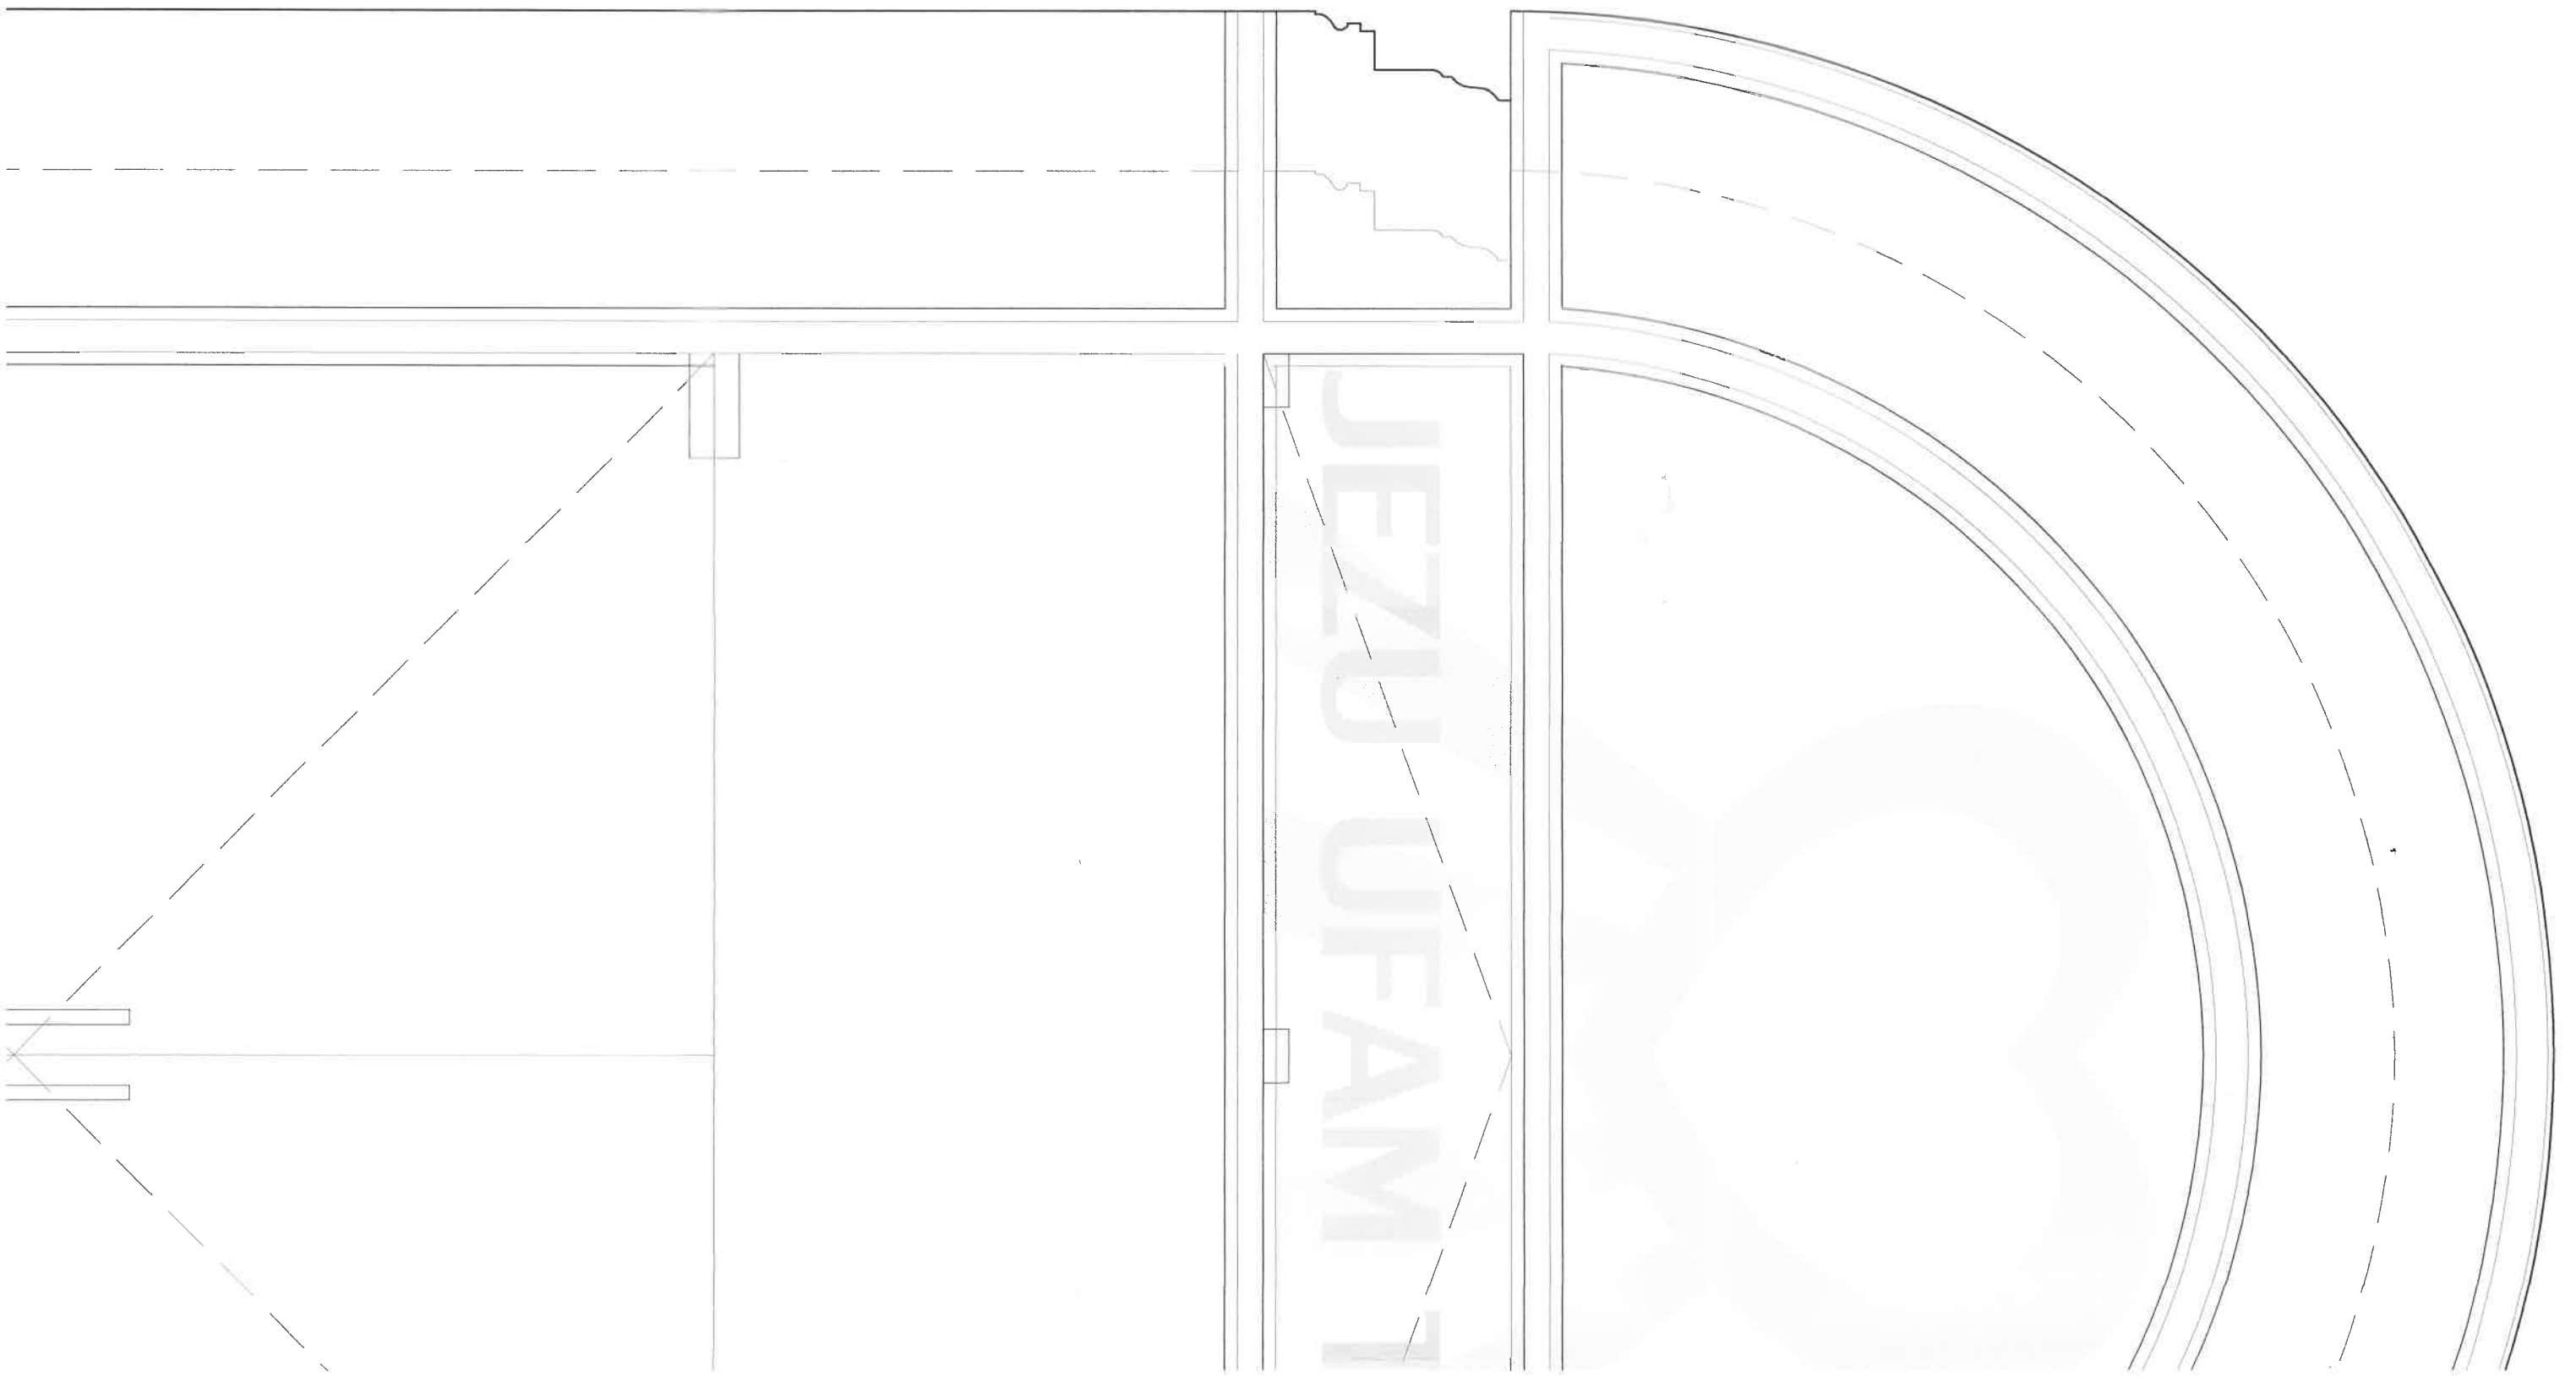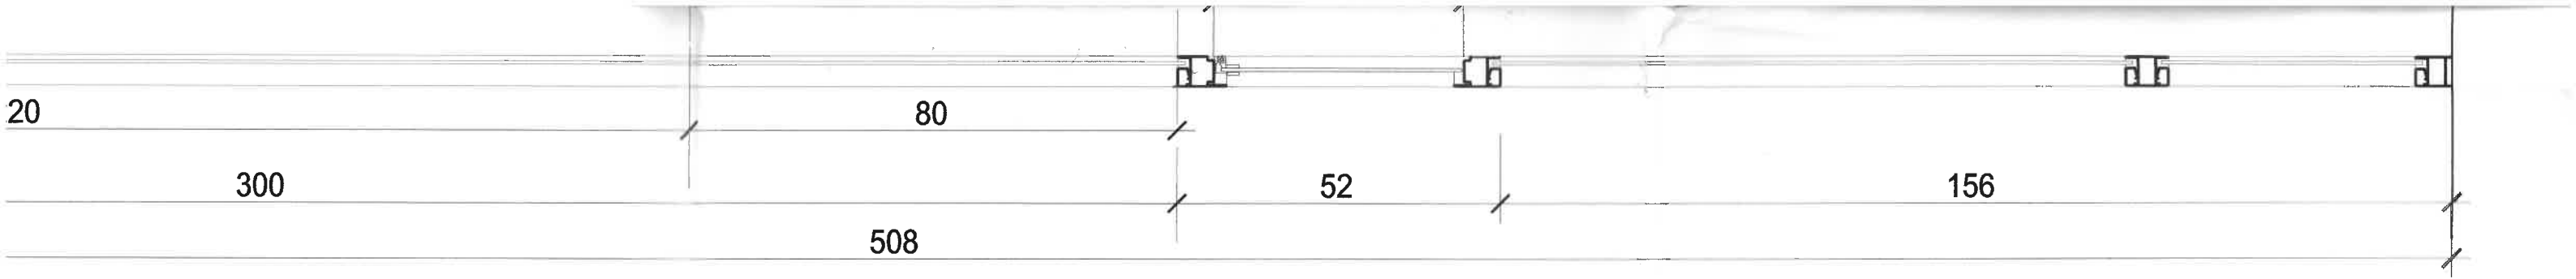

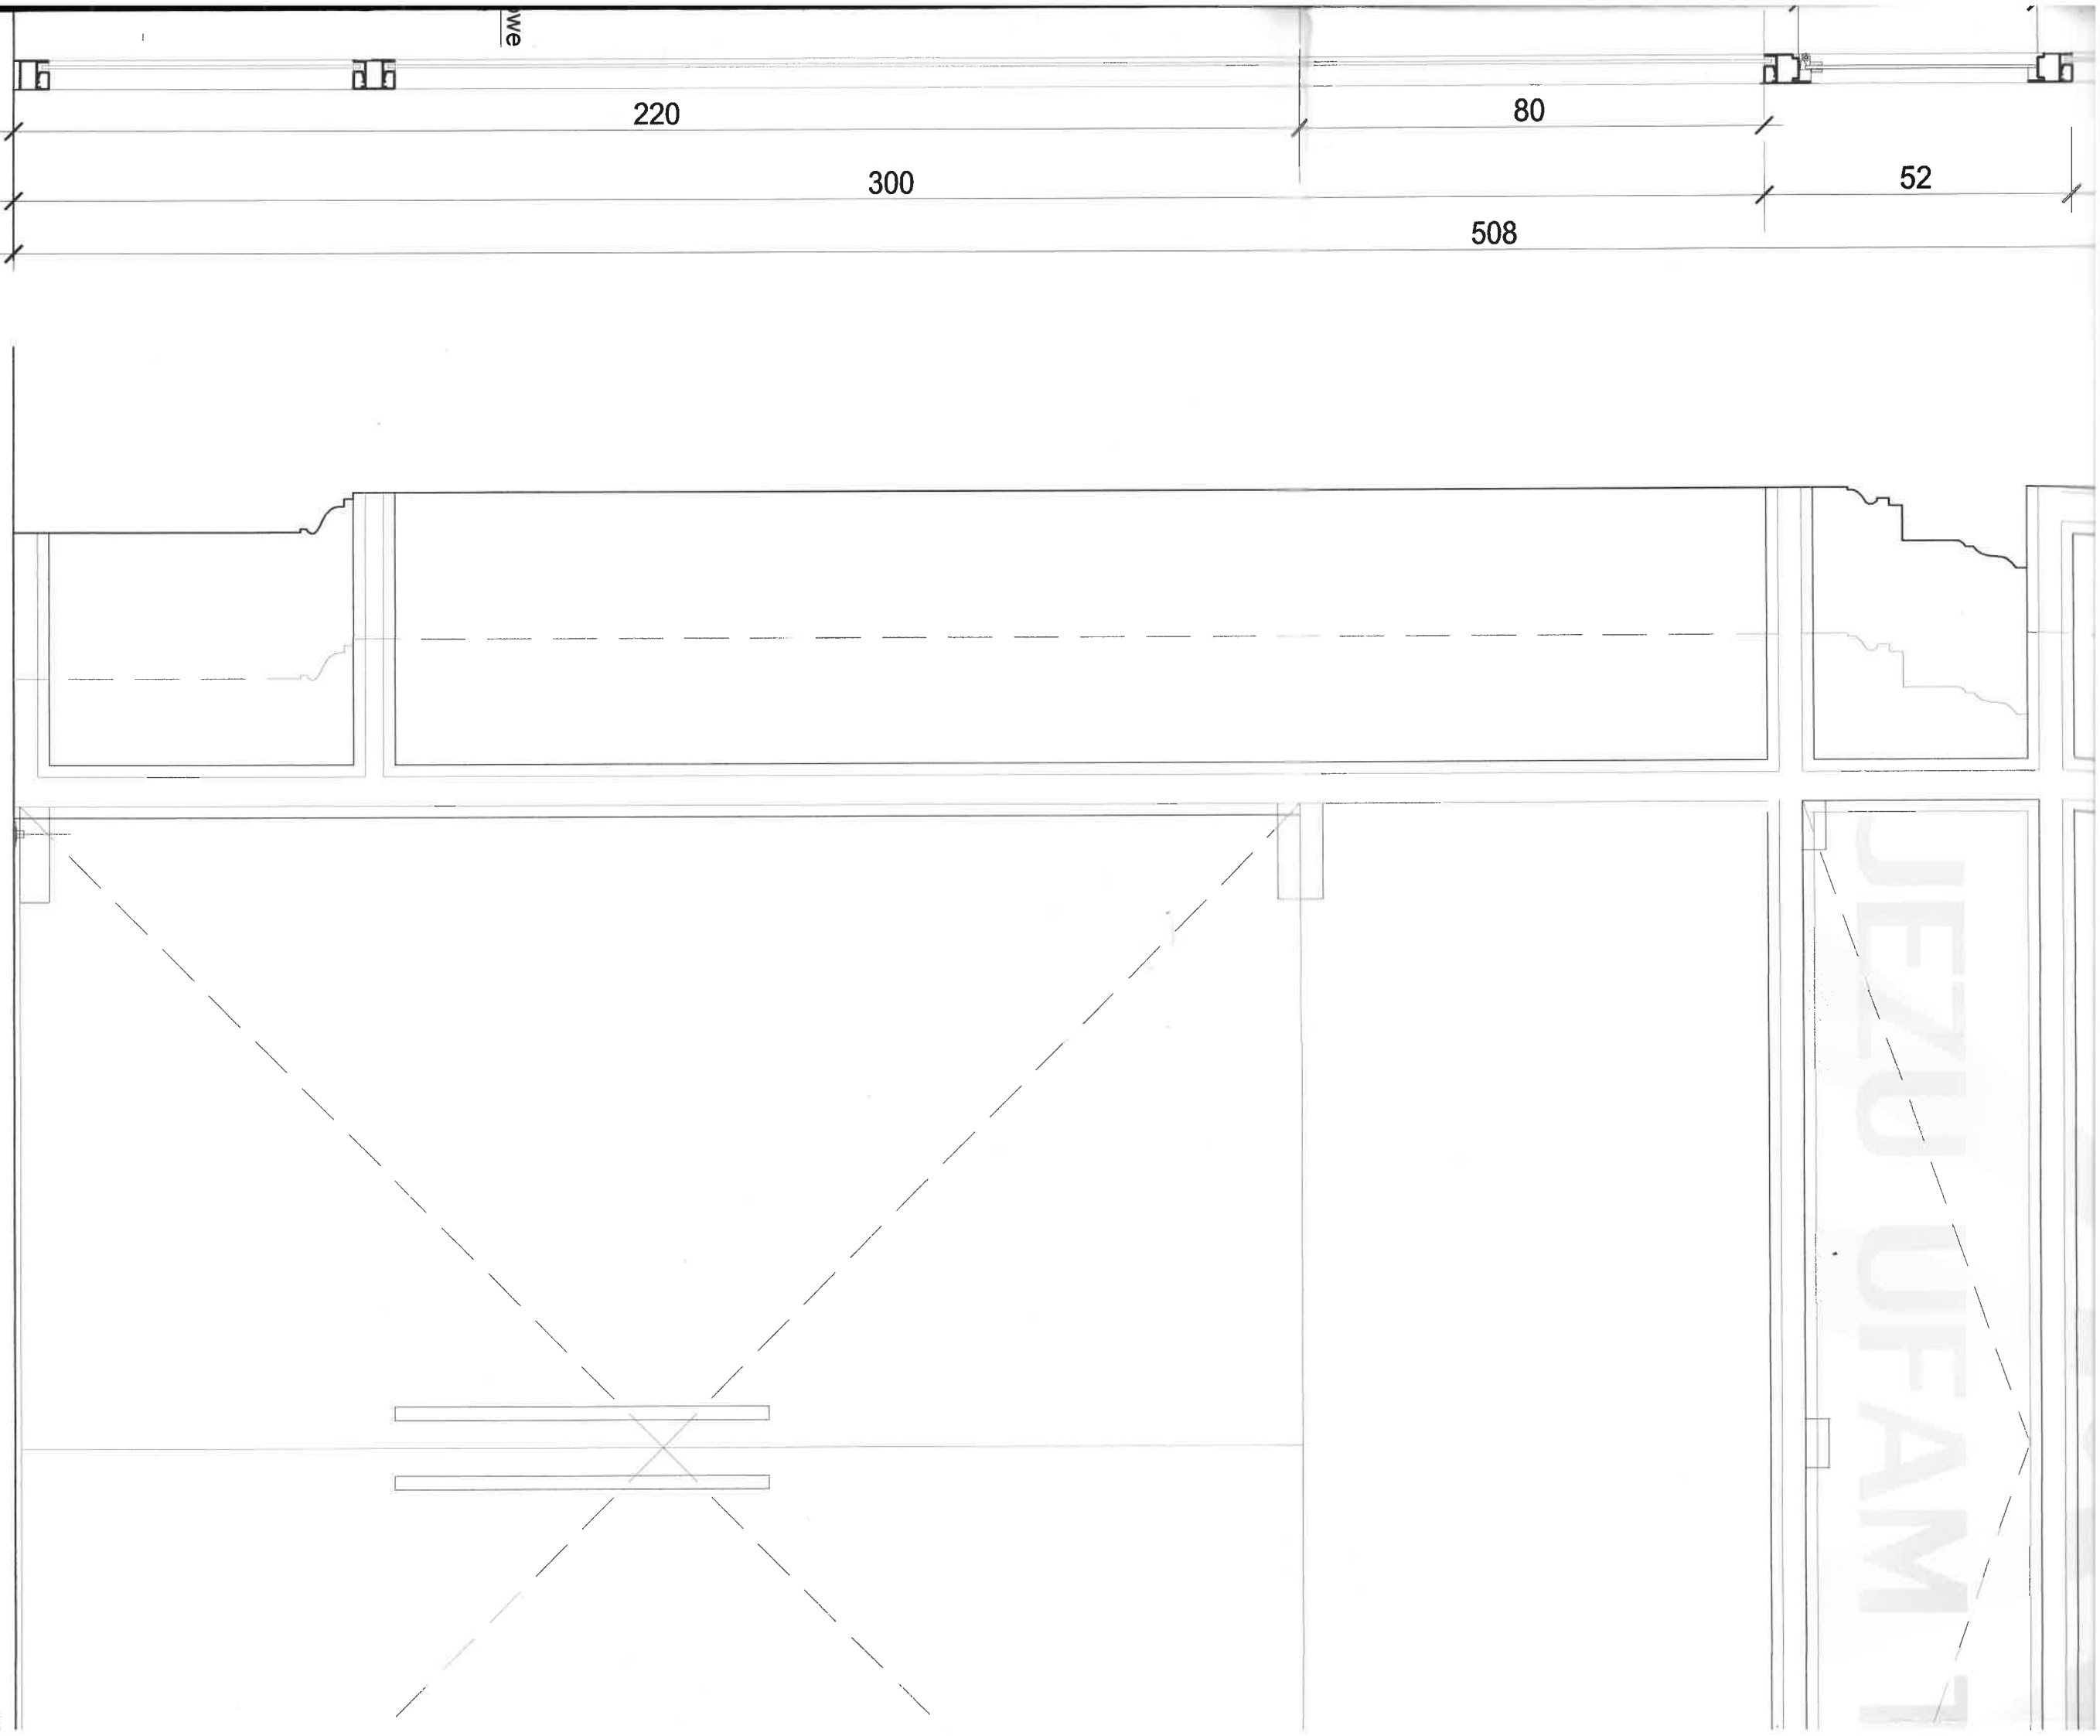

WIDOK OD STRONY WEJŚCIA nr2

strukcyjne


nie docinane  
ciem do kształtu krawędzi ścian  
aktonicznych

WYKAZ ZAWYKÓW


Str. 1 z 1  
14/14

JEZU UFAM TOBIE



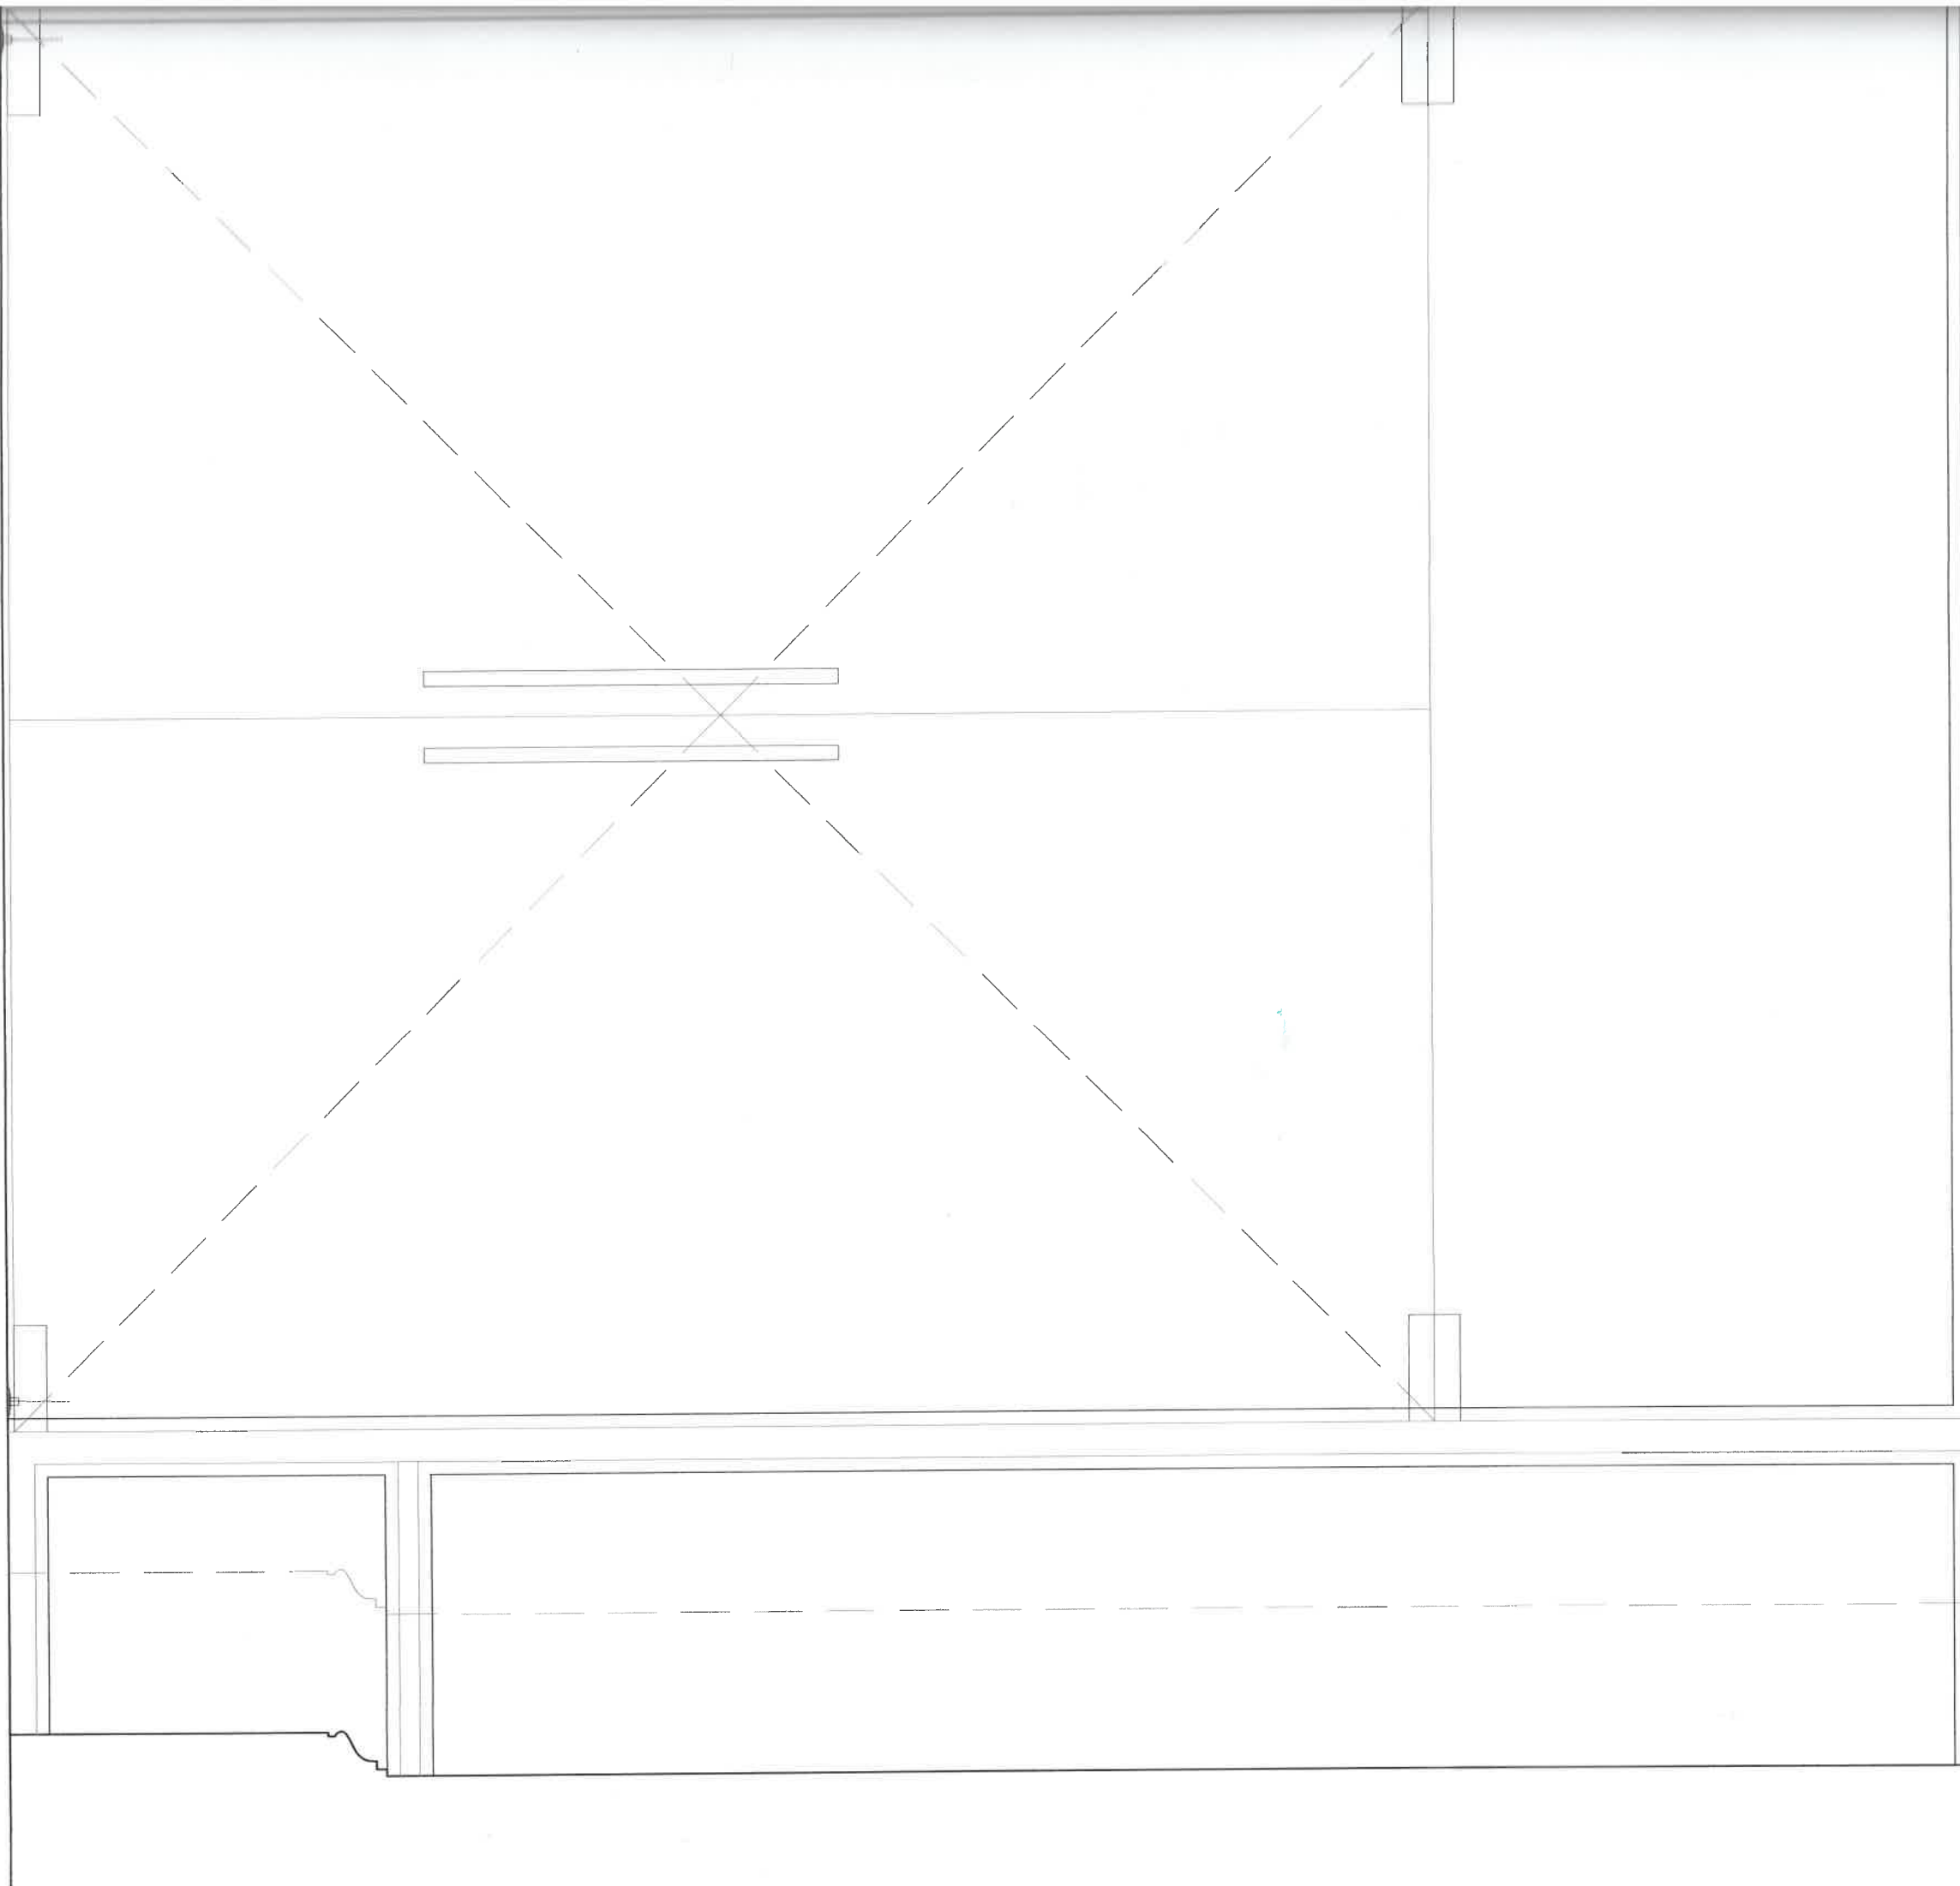

WEJŚCIA nr2

 ISO Krzysztof Orzeński 28-236 Rywiany, ul. Nivy 62 tel. +48 506 350 484; biuro@isozeliski.pl	Obiekt:	KOŚCIÓŁ PW. ŚW. BARBARY W PIONKACH <small>PROJEKT REMONTU I ELEWACJI SCHODOWYCH WEJŚCOWYCH, WYMIANY SŁUPSIKI I STOLARKI OKIENNEJ, REMONTU STOLARKI OKIENNEJ I DRZWIOWEJ, WYMIAŃ CZĘŚCI PRORĘBA DOKŁADOWEGO ORAZ MONTAŻU PRZEGRODY PRZESKONOCZĄCZĄCEJ W PRZEDSIÖNIKACH DO NAWY BOCZNYCH</small>		N r y s . <b>49</b>
	Adres:	PARAFIA PW. ŚW. BARBARY Al. Jana Pawła II 1, 26-670 Pionki		Skala: 1:10
	Investor:			Date: 2023-06
	Rysunek:	PRZEGRODY W PRZEDSIÖNIKACH nr 1, nr 2		
ARCHITEKTURA	Projektant: mgr inż. arch. Ewelina Kowalczyk 74/LBOLA-OKK/2010 Sprawdzający: mgr inż. arch. Piotr Drzymański 315/SWOKK/2018			