




WOJEWÓDZKI URZĄD OCHRONY ZABYTEKÓW
W WARSZAWIE
Delegatura w Radomiu
26-600 Radom, ul. Żeromskiego 53
tel. 48 365-92-14; tel. 48 363-85-14

STAROSTWO POWIATOWE
W RADOMIU
ul. Tadeusza Mazowieckiego 7, 26-600 Radom
tel. 48 36 55 801, fax 48 36 55 807
e-mail: powiat@radompowiat.pl

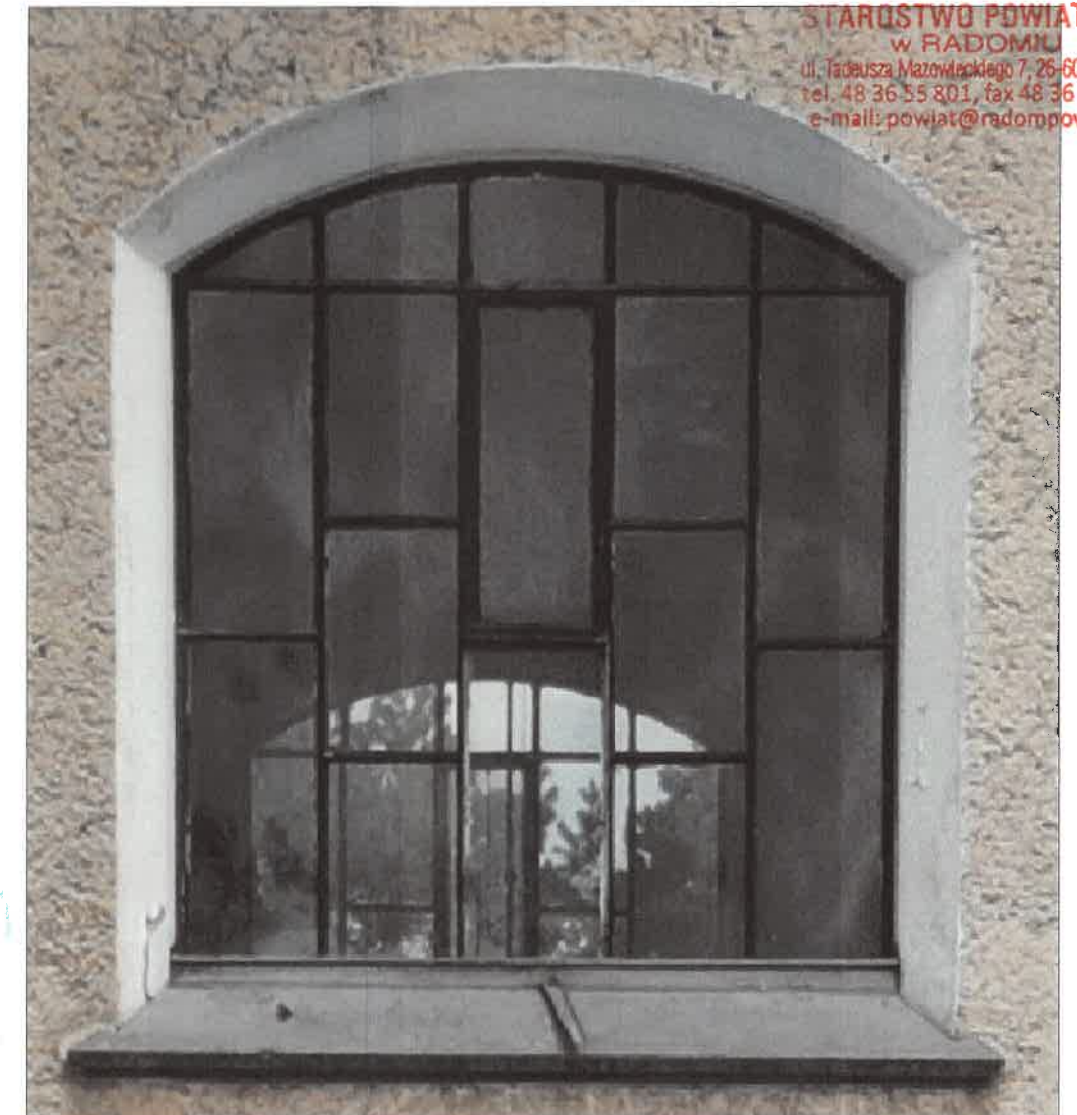

ŚLUSARKA Z KWATERAMI UCHYLNymi

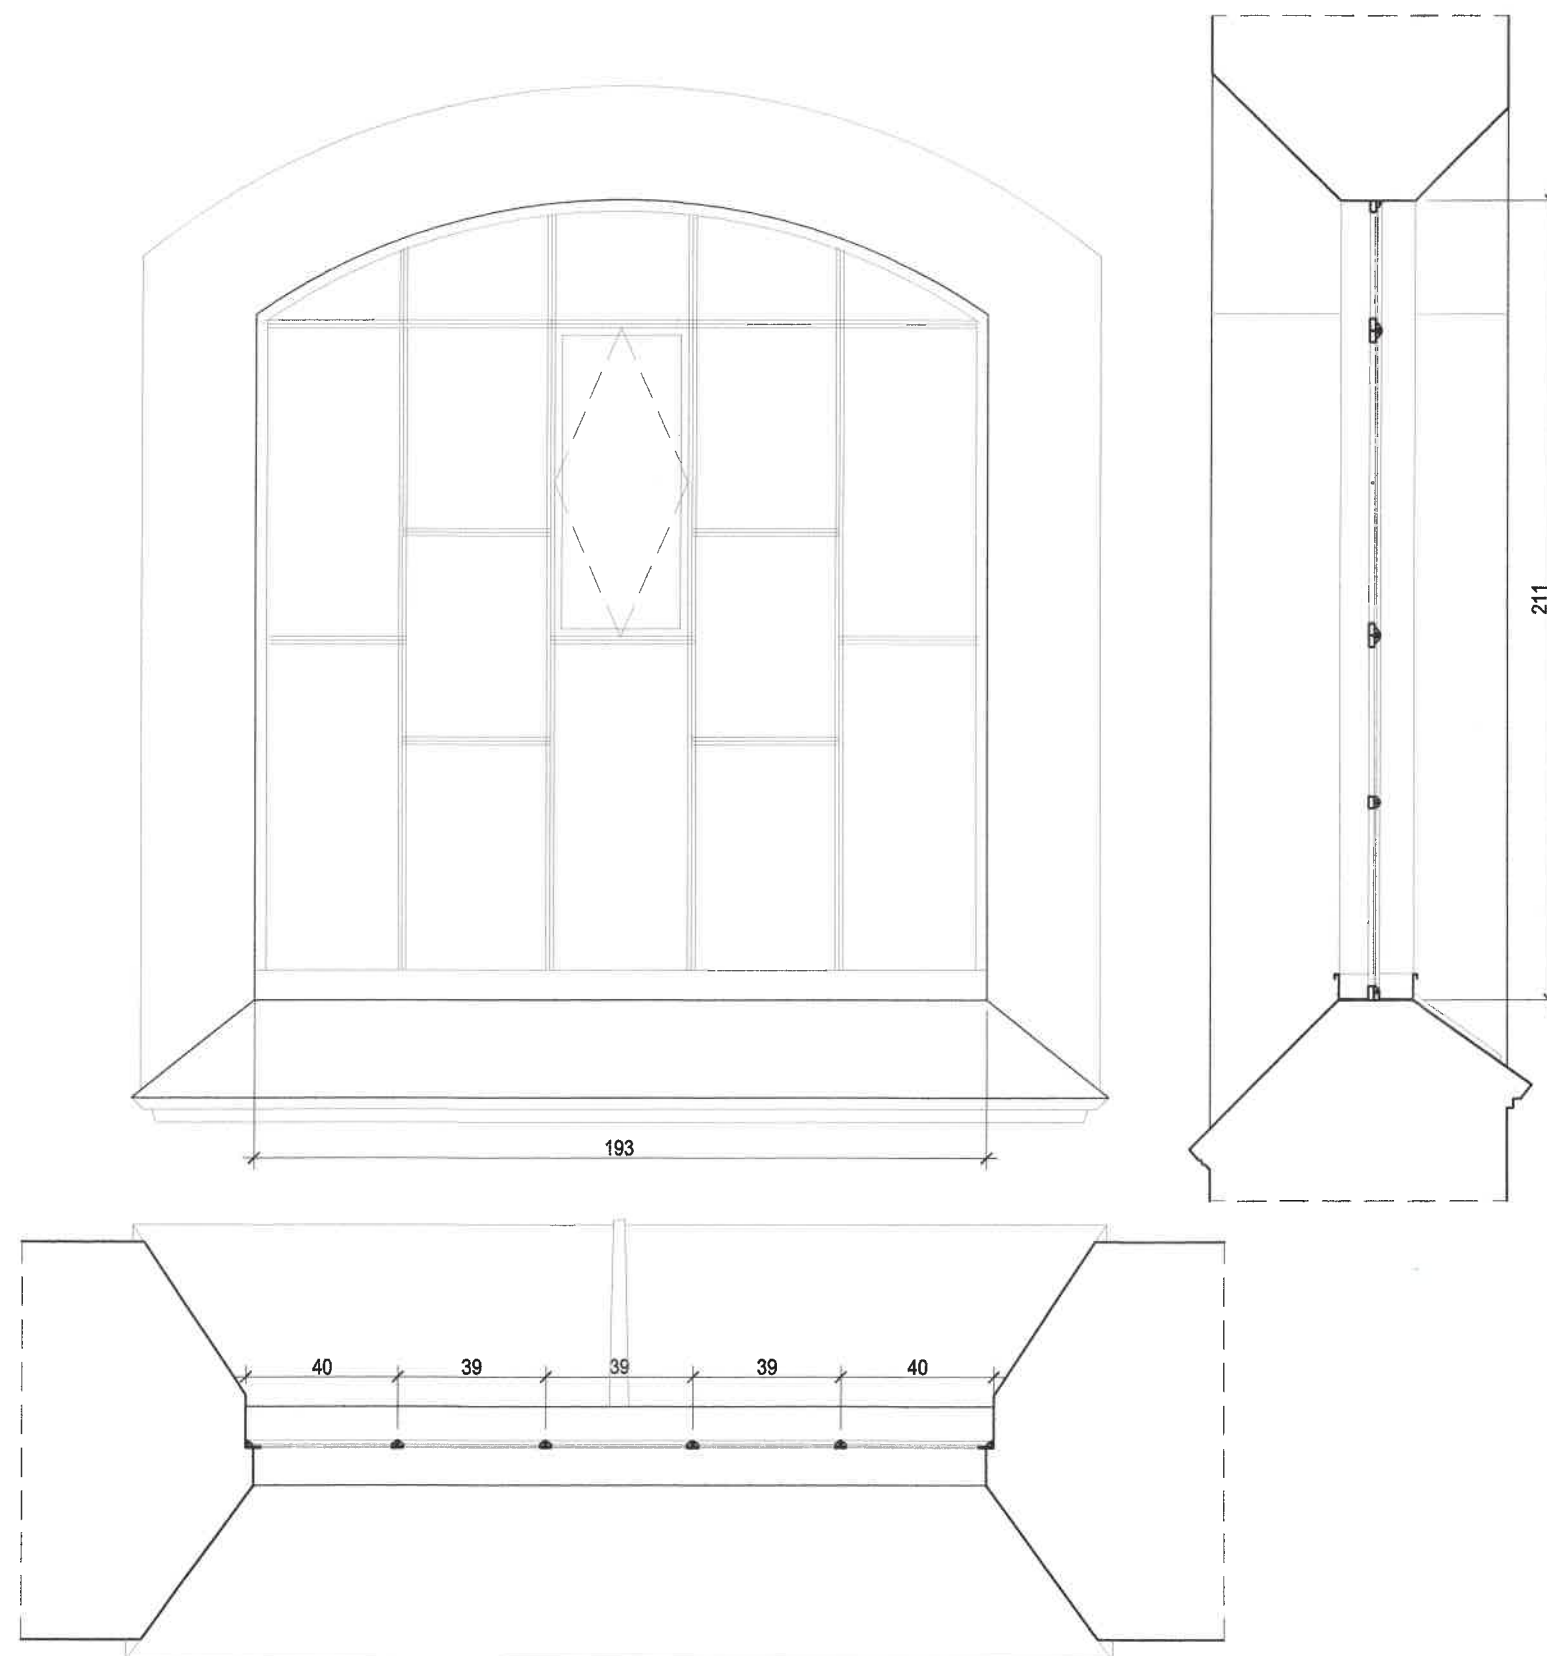

 ISO Krzysztof Orzelski 28-236 Rytwiary, ul. Nivy 62 tel. +48 606 350 484; biuro@isorzelski.pl	Obiekt:	KOŚCIÓŁ PW. ŚW. BARBARY W PIONKACH * PROJEKT REMONTU ELEWACJI I SCHODÓW WEŚCIOWYCH, WYMIANY ŚLUSARKI I STOLARKI OKIENNEJ, RENOWACJI STOLARKI OKIENNEJ I DRZWIOWEJ, WYMIANY CZĘŚCI POKRYCIA DACHOWEGO ORAZ MONTAŻU PRZEGRÓD PRZESZKLONYCH Z DRZWIAMI W PRZEDSIÖNKACH DO NAW BOCZNYCH	Nr rys.: 22
	Adres:	działka nr ewid. 1607/2, Pionki	Skala: 1:20
	Investor:	PARAFIA PW. ŚW. BARBARY Al. Jana Pawła II 1, 26-670 Pionki	Data: 2023-06
	Rysunek:	OKNO OK 9, szt.6 INWENTARYZACJA	
ARCHITEKTURA	Projektant:	mgr inż. arch. Ewelina Kowalczyk 74/LBOIA-OKW/2010	