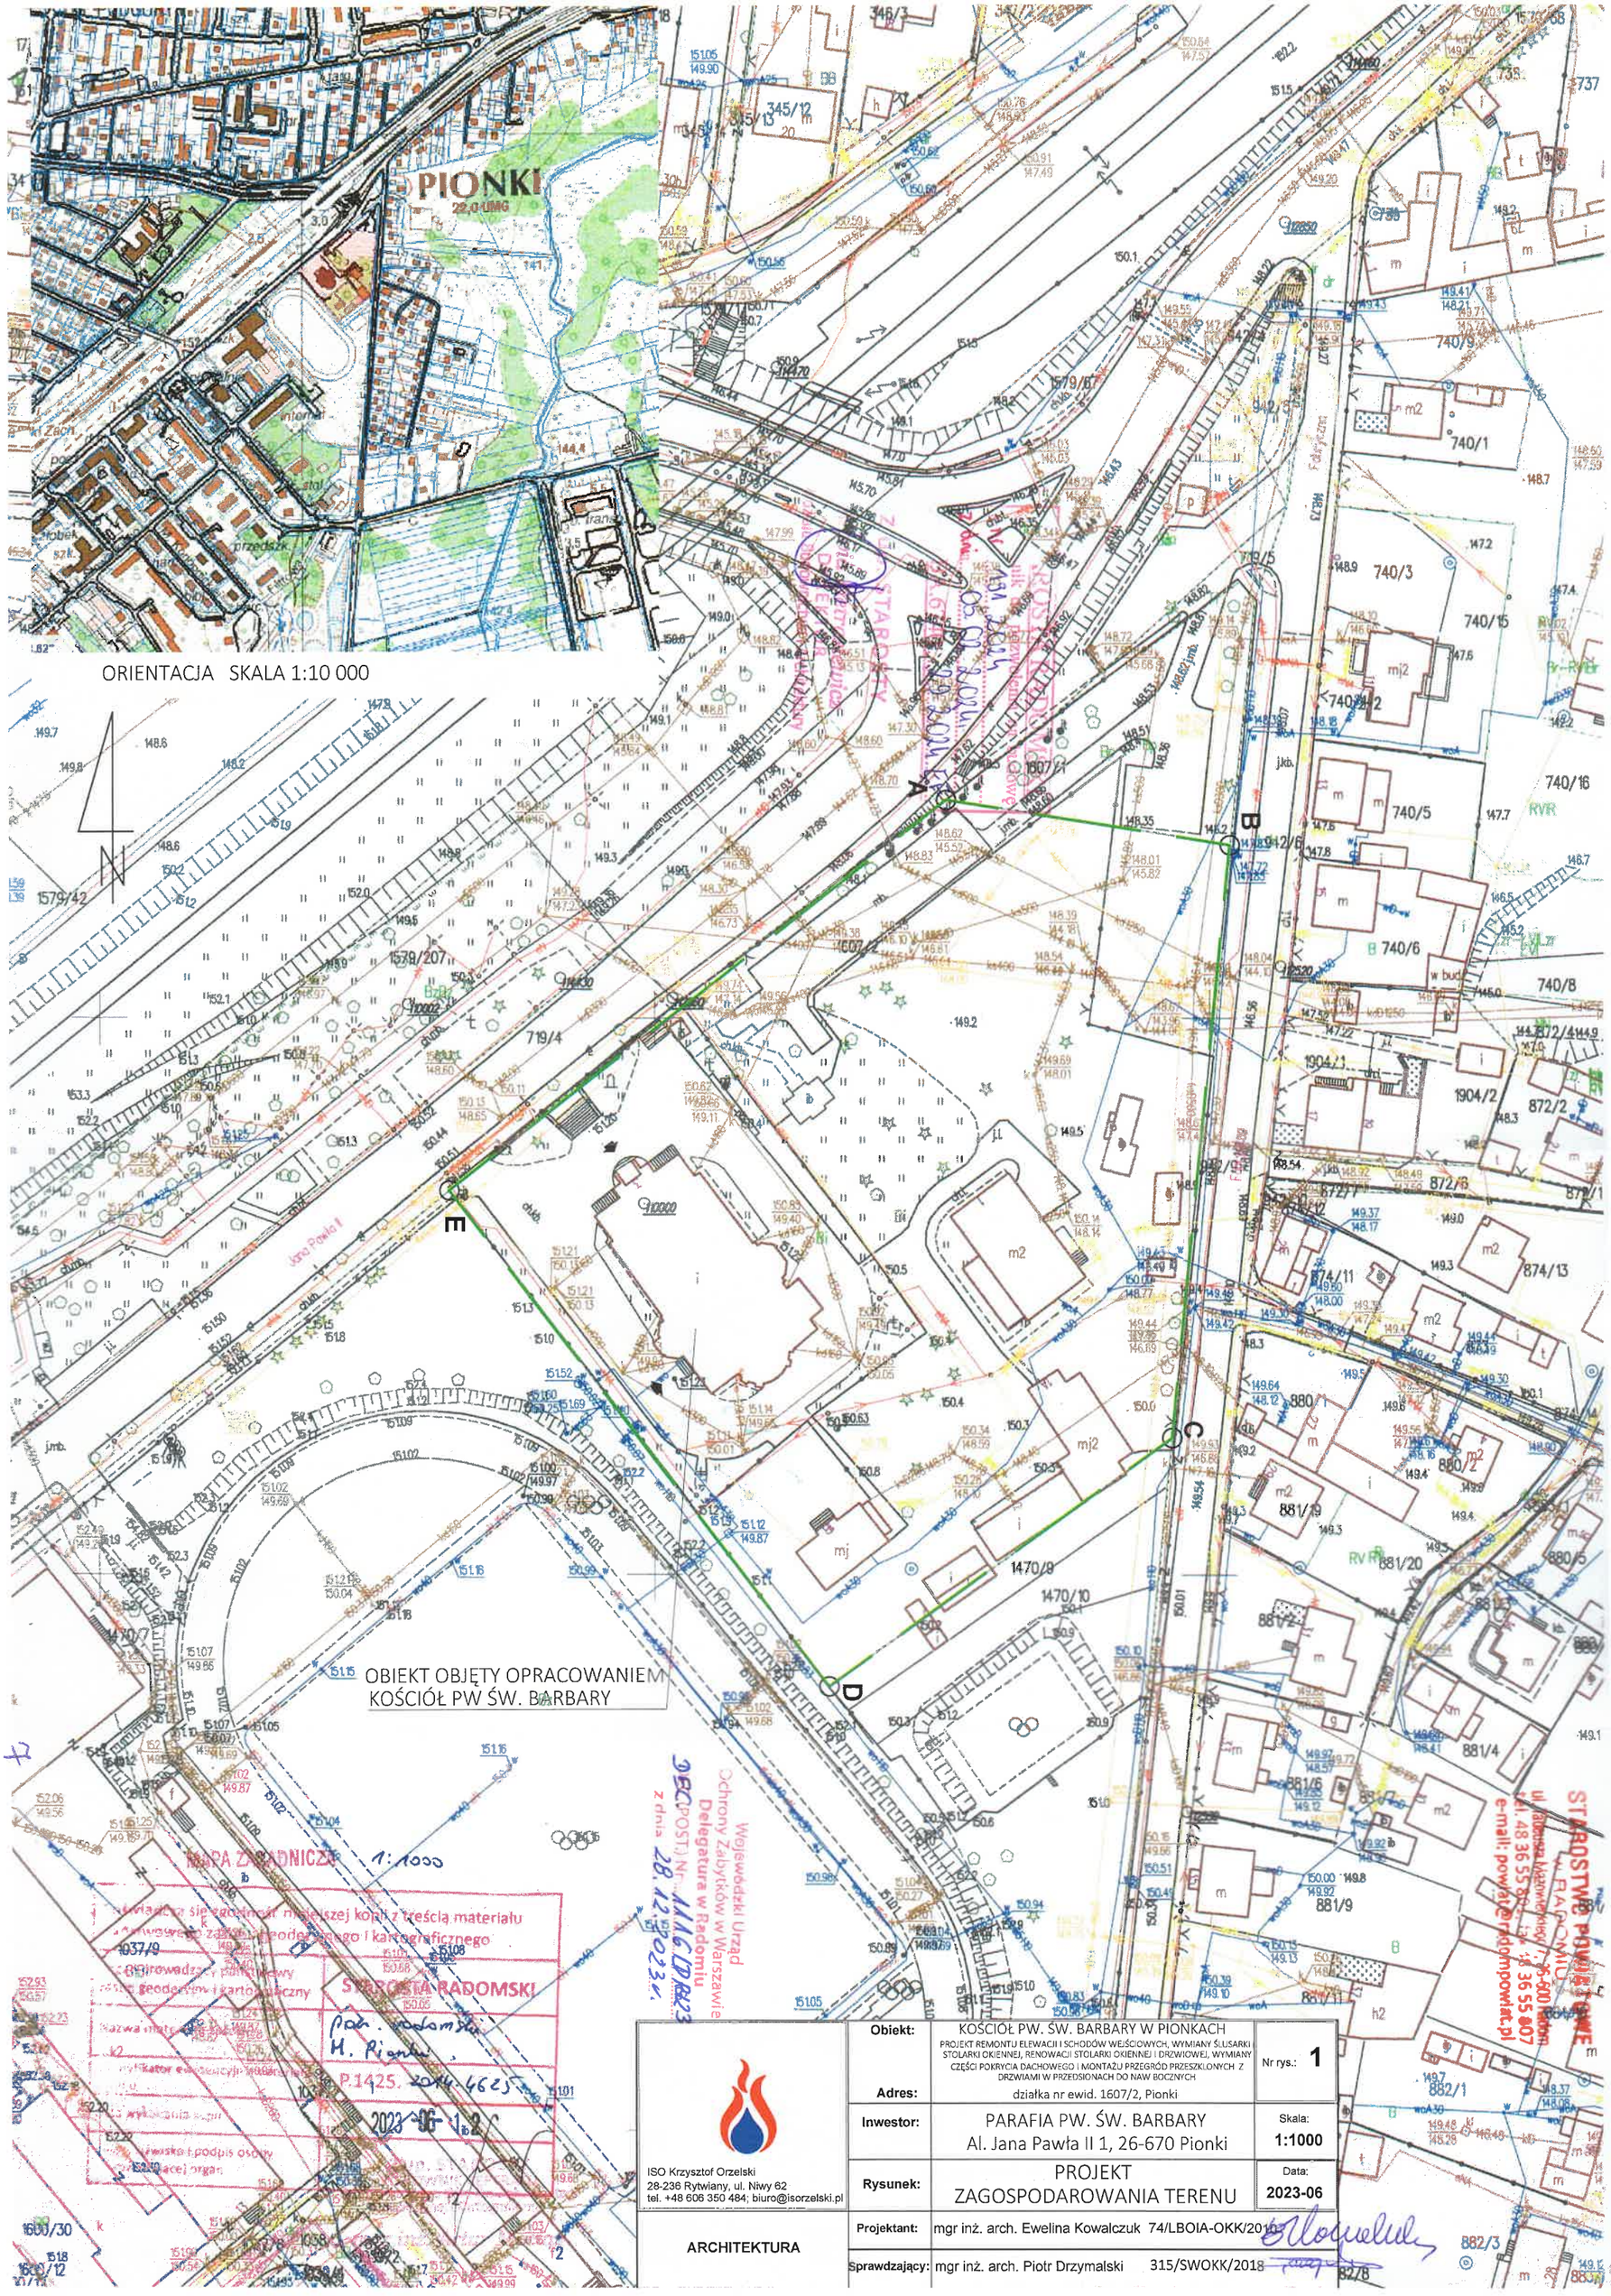

ISO Krzysztof Orzelski 28-236 Rytwiany, ul. Niwy 62 tel. +48 606 350 484; biuro@isorzelski.pl	Obiekt:	KOŚCIÓŁ PW. ŚW. BARBARY W PIONKACH PROJEKT REMONTU ELEWACJI I SCHODÓW WEJŚCIOWYCH, WYMIANY ŚLUSARKI STOLARKI OKIENNEJ, RENOWACJI STOLARKI OKIENNEJ I DRZWIOWEJ, WYMIANY CZĘŚCI POKRYCIA DACHOWEGO I MONTAŻU PRZEGRÓD PRZESZKLONYCH Z DRZWIAMI W PRZEDSIONACH DO NAW BOCZNYCH	Nr rys.: 1
	Adres:	działka nr ewid. 1607/2, Pionki	
	Inwestor:	PARAFIA PW. ŚW. BARBARY Al. Jana Pawła II 1, 26-670 Pionki	Skala: 1:1000
	Rysunek:	PROJEKT ZAGOSPODAROWANIA TERENU	Data: 2023-06
ARCHITEKTURA	Projektant:	mgr inż. arch. Ewelina Kowalczuk 74/LBOIA-OKK/2018	
	Sprawdzający:	mgr inż. arch. Piotr Drzymalski 315/SWOKK/2018	