




WOJEWÓDZKI PRZĄD OCHRONY ZABYTEKÓW
W WARSZAWIE

Delegatura w Radomiu
26-300 Radom, ul. Żeromskiego 53
tel. 48 368-92-1-4; tel. 48 368-35-1-4

**STAROSTWO POWIATOWE
w RADOMIU**

ul. Tadeusza Mazowieckiego 7, 26-600 Radom
tel. 48 36 55 801, fax 48 36 55 80
e-mail: powiat@radompowiat.p

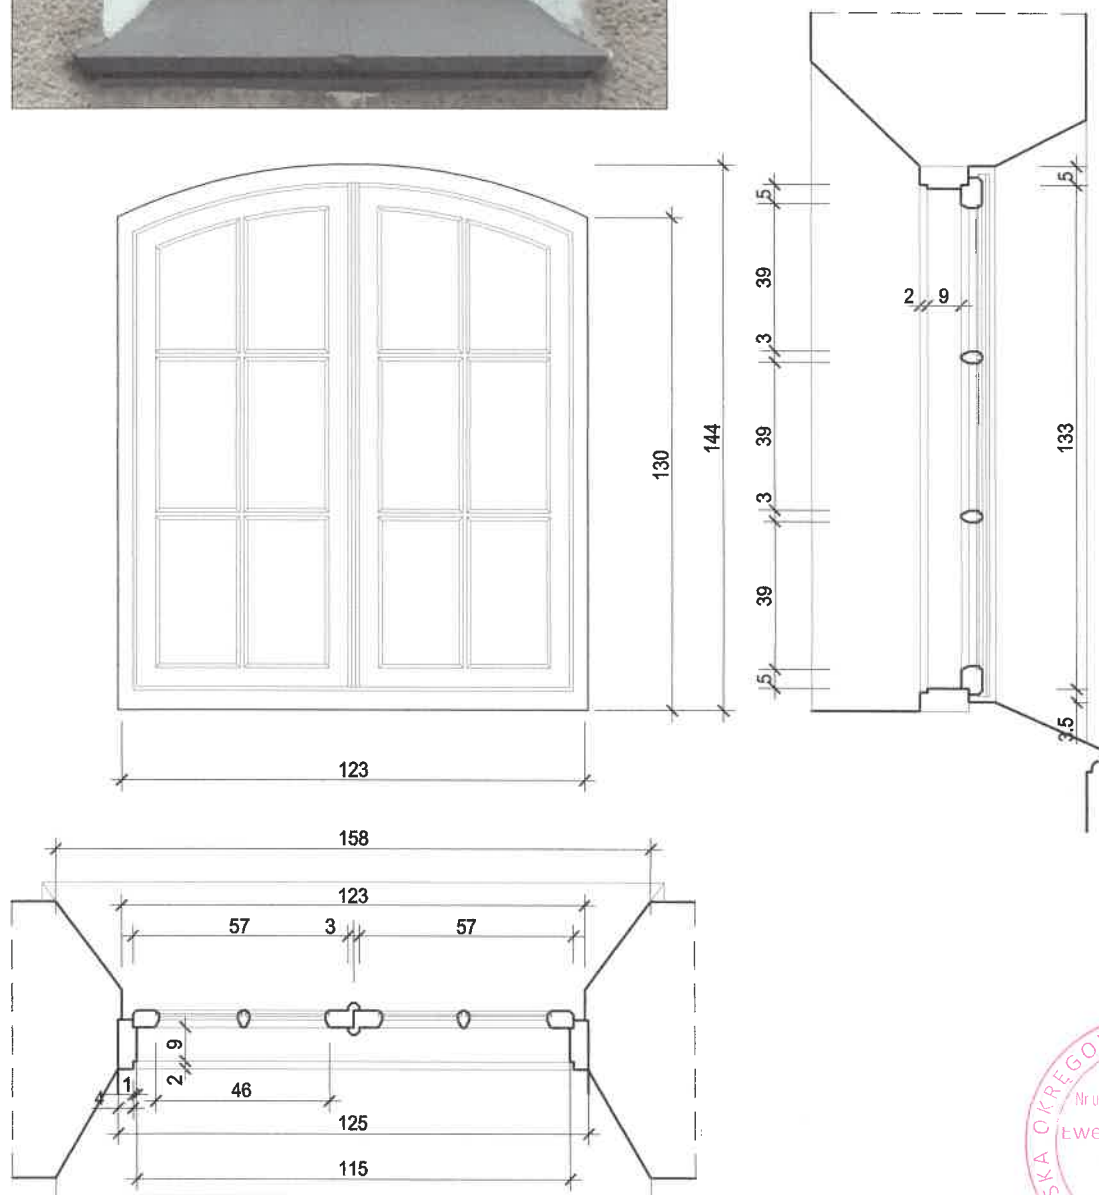

 ISO Krzysztof Orzelski 28-236 Rytwiany, ul. Niwy 62 tel. +48 606 350 484; biuro@isorzelski.pl	Obiekt:	KOŚCIÓŁ PW. ŚW. BARBARY W PIONKACH PROJEKT REMONTU ELEWACJI I SCHODÓW WEJŚCIOWYCH WYMIANY ŚLUSARKI I STOLARKI OKIENNEJ, RENOWACJI STOLARKI OKIENNEJ I DRZWIOWEJ, WYMIANY CZĘŚCI POKRYCIA DACHOWEGO ORAZ MONTAŻU PRZEGRÓD PRZESZKLONYCH Z DRZWIAMI W PRZEDSIÖNKACH DO NAW BOCZNYCH działka nr ewid. 1607/2, Pionki	Nr rys.: 17
	Adres:	PARAFIA PW. ŚW. BARBARY Al. Jana Pawła II 1, 26-670 Pionki	Skala: 1:20
	Inwestor:		Data: 2023-06
	Rysunek:	OKNO OK 4, szt.2 INWENTARYZACJA	
ARCHITEKTURA	Projektant:	mgr inż. arch. Ewelina Kowalczyk 74/LBOIA-OKK/2010	