

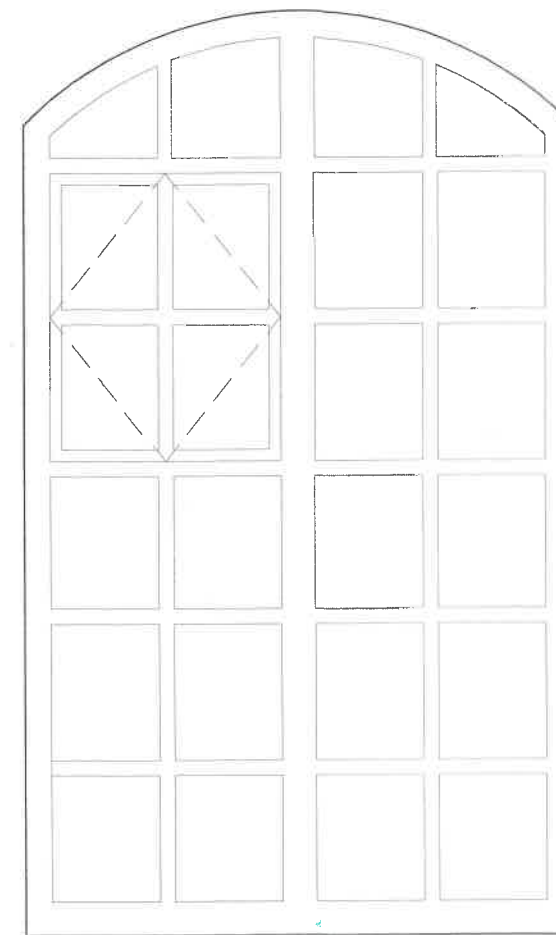
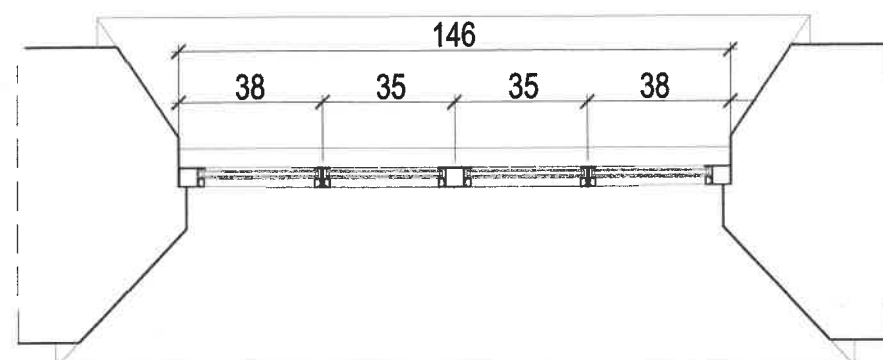
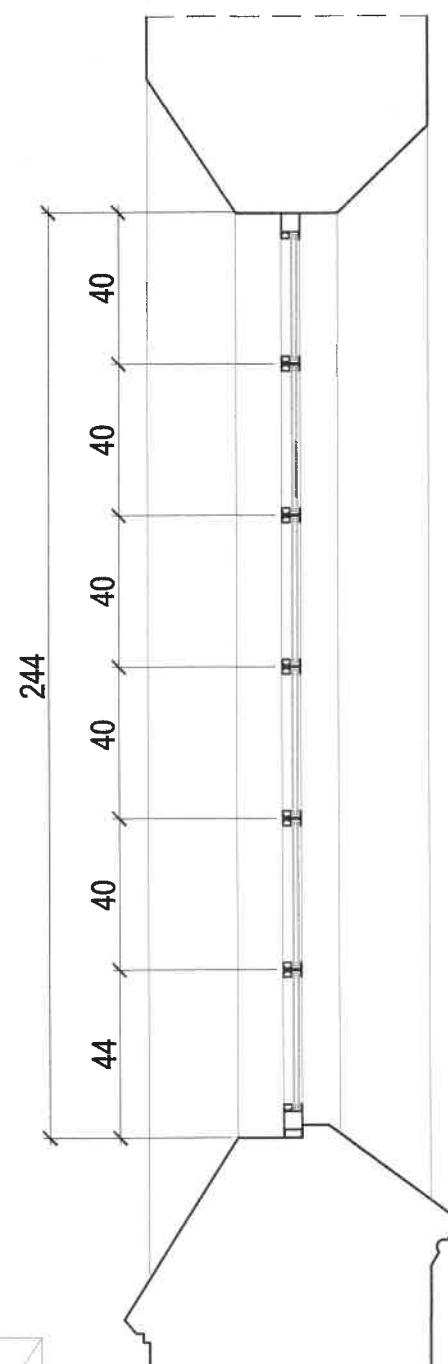


OKNO Z PROFILI STALOWYCH
BEZ KWATER UCHYLNÝCH

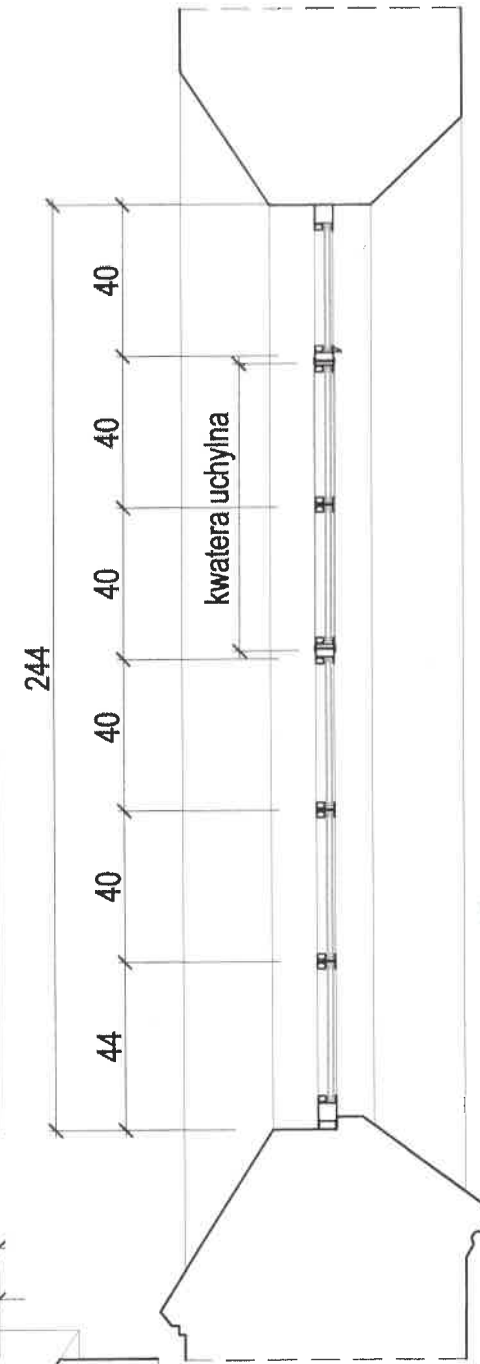

OKNA Z KWATERAMI UCHYLNÝMI

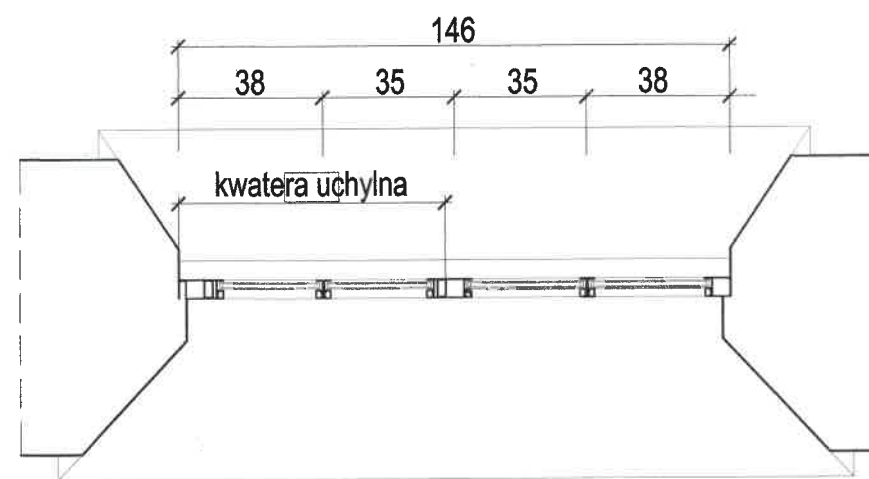

OWOŚĆ DZIĘKA OCHRONY ZABYTEKÓW
w RADOMIU
Delegacja w Radomiu
20-600 Radom, ul. Żerzyńskiego 53
tel. 48 365-85-14; tel. 68 365-85-14

SKA OKRĘGOWA IZBA ARCHITEKTÓW
LB-0221
Nr upr. 74/LBOIA-OKK/2010
Ewelina Katarzyna
Kowalczyk
Arch. KT

 ISO Krzysztof Orzelski 28-236 Rytwiany, ul. Niwy 62 tel. +48 606 350 484; biuro@isorzelski.pl	Obiekt: KOŚCIÓŁ PW. ŚW. BARBARY W PIONKACH PROJEKT REMONTU ELEWACJI I SCHODÓW WEJŚCIOWYCH WYMIANY ŚLUSARKI I STOLARKI OKIENNEJ, RENOWACJI STOLARKI OKIENNEJ I DRZWIOWEJ, WYMIANY CZĘŚCI POKRYCIA DACHOWEGO ORAZ MONTAŻU PRZEGRÓD PRZESZKLONYCH Z DRZWIAMI W PRZEDSIONKACH DO NAW BOCZNYCH działka nr ewid. 1607/2, Pionki	Nr rys.: 40
	Adres: PARAFIA PW. ŚW. BARBARY Al. Jana Pawła II 1, 26-670 Pionki	Skala: 1:20
	Rysunek: OKNO OK 2 PROJEKTOWANE, szt.6	Data: 2023-06
	Projektant: mgr inż. arch. Ewelina Kowalczyk 74/LBOIA-OKK/2010 Sprawdzający: mgr inż. arch. Piotr Drzymalski 315/SWOKK/2018	