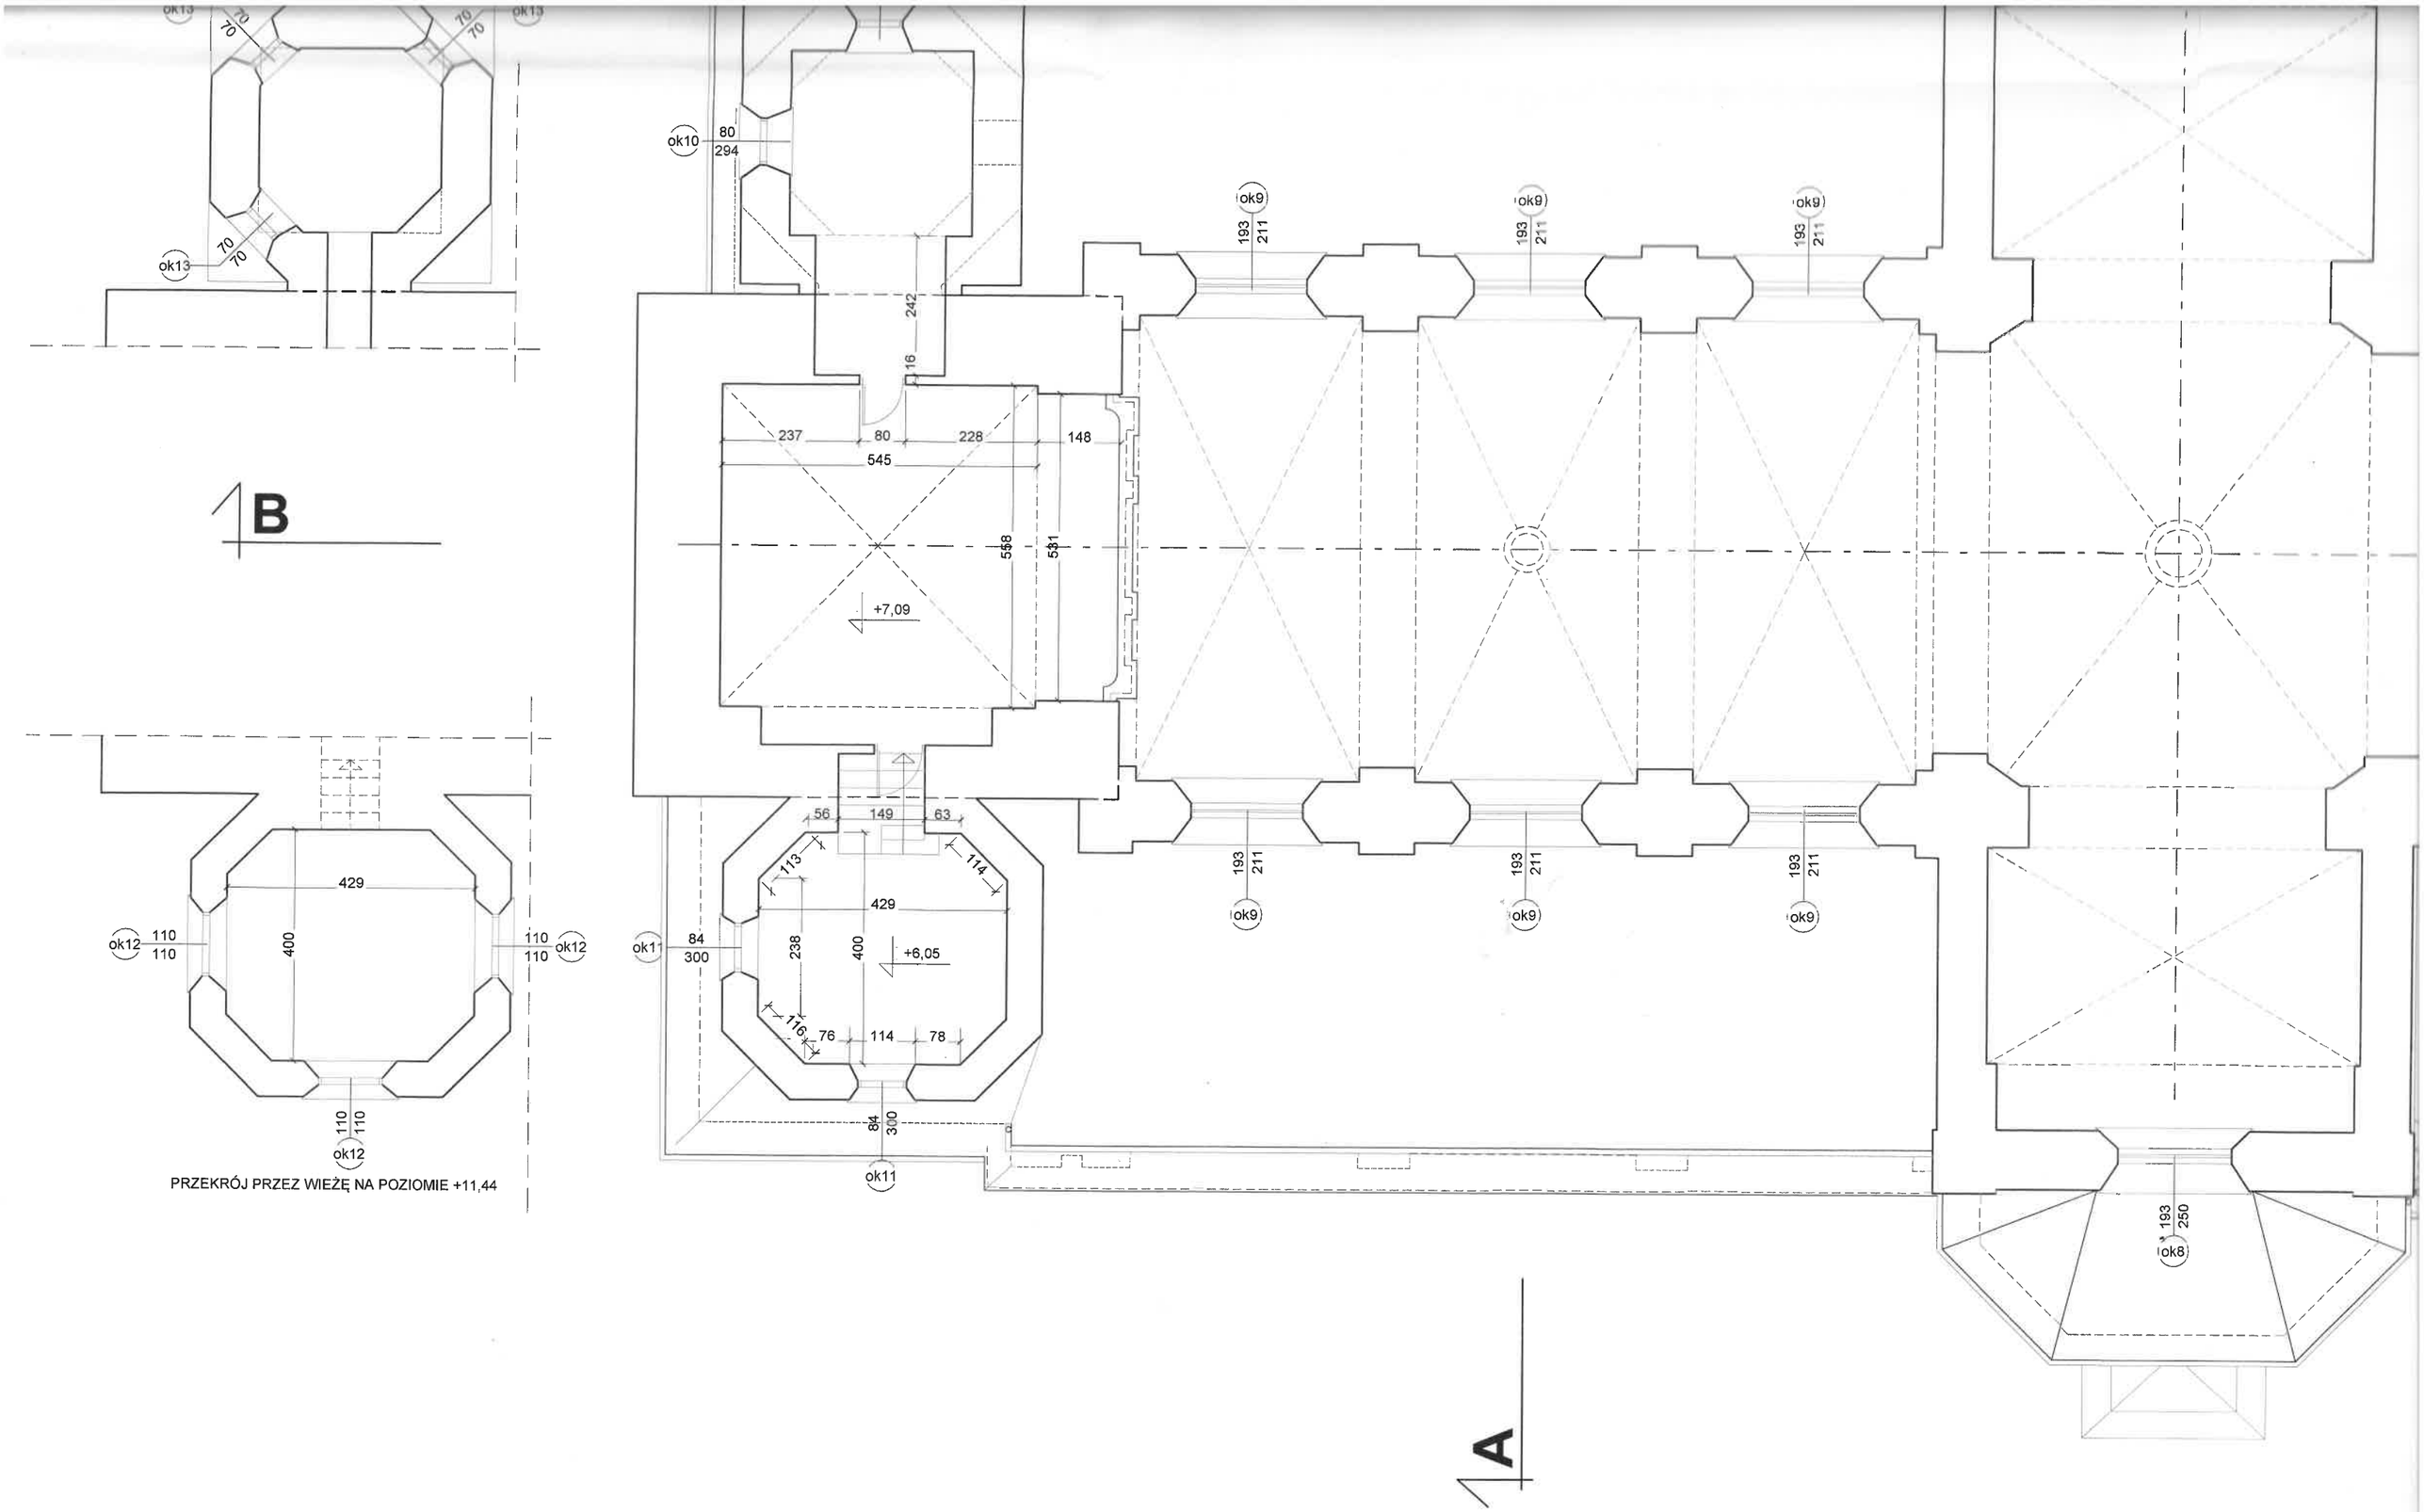

PRZEKRÓJ PRZEZ WIEŻĘ NA POZIOMIE +11,44