

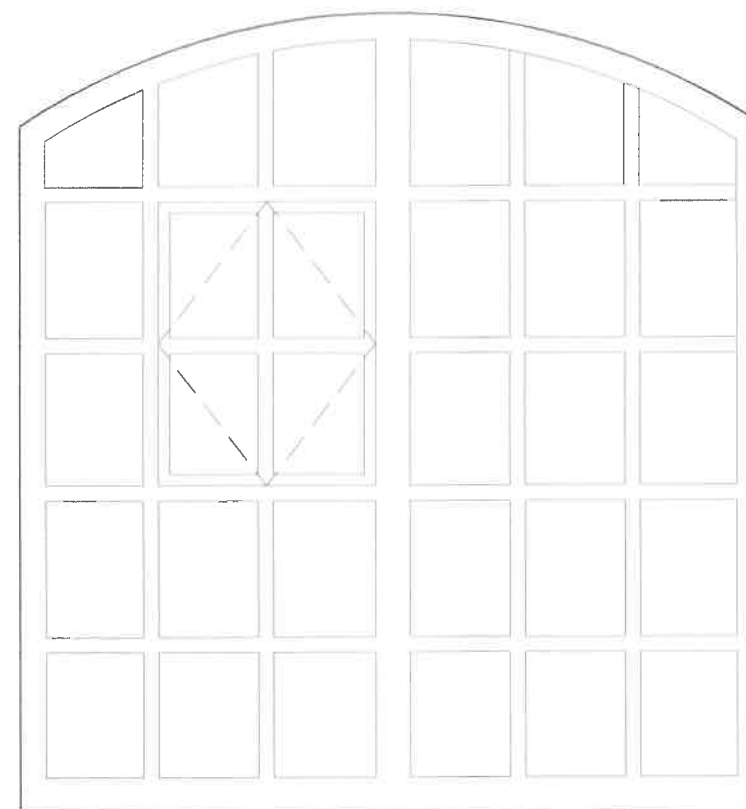
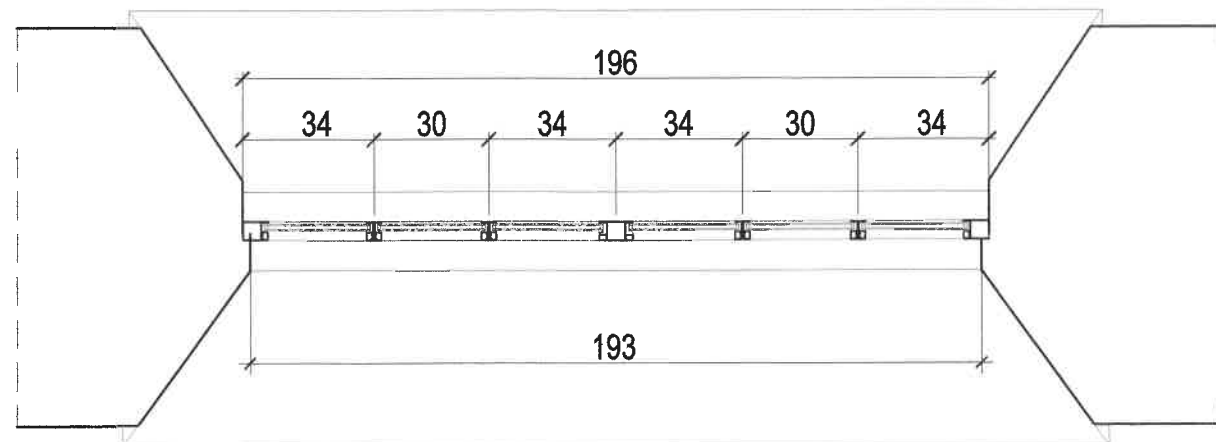
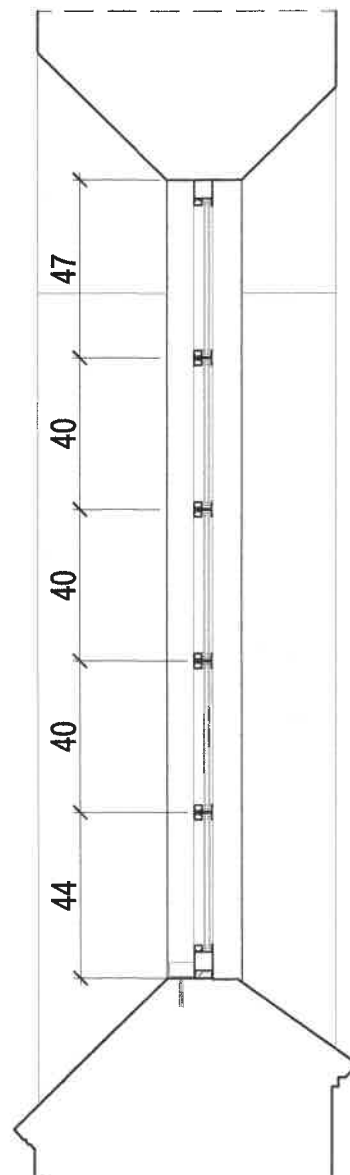


OKNO Z PROFILI STALOWYCH
BEZ KWATER UCHYLNYCH

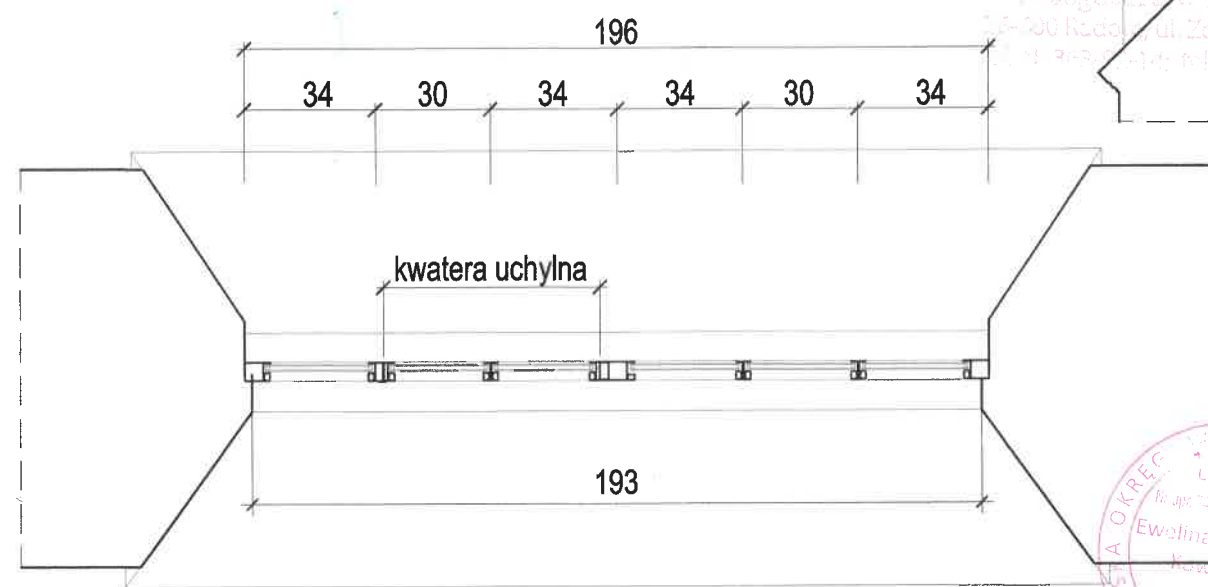


OKNA Z KWATERAMI UCHYLNYMI

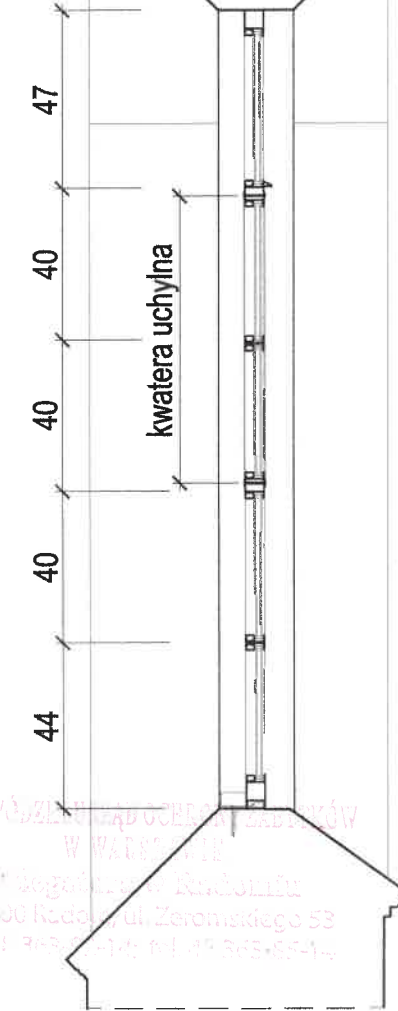

PROJEKTANT: mgr inż. Ewelina Kowalczyk
74/LBOIA-OK/2010
ul. Żeromskiego 53
26-600 Radom
tel. 48 36 55 801, fax 48 36 55 807
e-mail: powiat@radompowiat.pl



 ISO Krzysztof Orzelski 28-238 Rytwiany, ul. Niwy 62 tel. +48 606 350 484; biuro@isorzelski.pl	Obiekt: KOŚCIÓŁ PW. ŚW. BARBARY W PIONKACH PROJEKT REMONTU ELEWACJI I SCHODÓW WERCHOWYCH WYMIANY ŚLUSARKI I STOLARKI OKIENNEJ, RENOWACJI STOLARKI OKIENNEJ I DRZWIOWEJ, WYMIANY CZĘŚCI POKRYCIA DACHOWEGO ORAZ MONTAŻU PRZEGRÓD PRZESZKLONYCH Z DRZWIAMI W PRZEDSIÖNKACH DO NAW BOCZNYCH działka nr ewid. 1607/2, Pionki	Nr rys.: 47
	Adres: PARAFIA PW. ŚW. BARBARY Al. Jana Pawła II 1, 26-670 Pionki	Skala: 1:20
	Inwestor:	Data: 2023-06
	Rysunek: OKNO OK 9 PROJEKTOWANE, szt.6	
ARCHITEKTURA	Projektant: mgr inż. arch. Ewelina Kowalczyk 74/LBOIA-OK/2010	
	Sprawdzający: mgr inż. arch. Piotr Drzymalski 315/SWOKK/2018	