



WOJEWÓDZKI URZĄD OCHRONY ŚRODOWISKA  
w WARSZAWIE  
Delegatura w Radomiu  
26-600 Radom, ul. Żeromska 27  
tel. 48 363-92-14; tel. 48 363-92-15

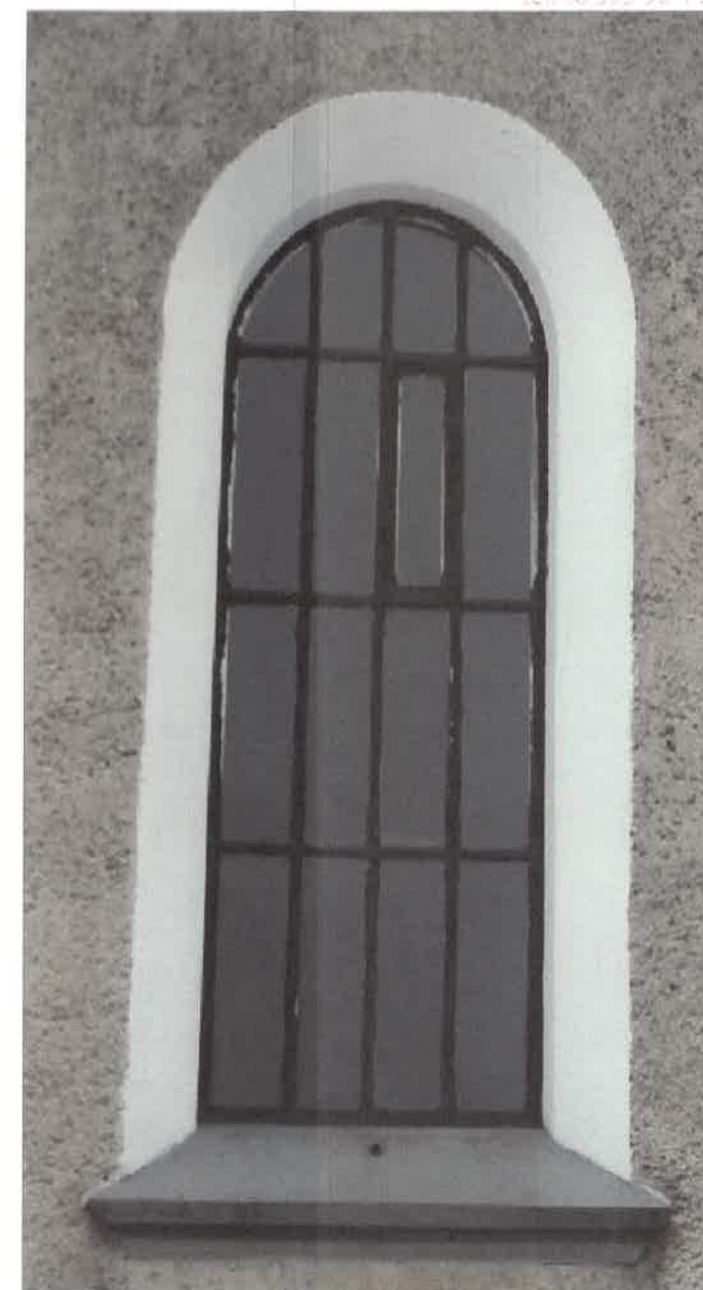

ŚLUSARKA Z KWATERAMI UCHYLNymi

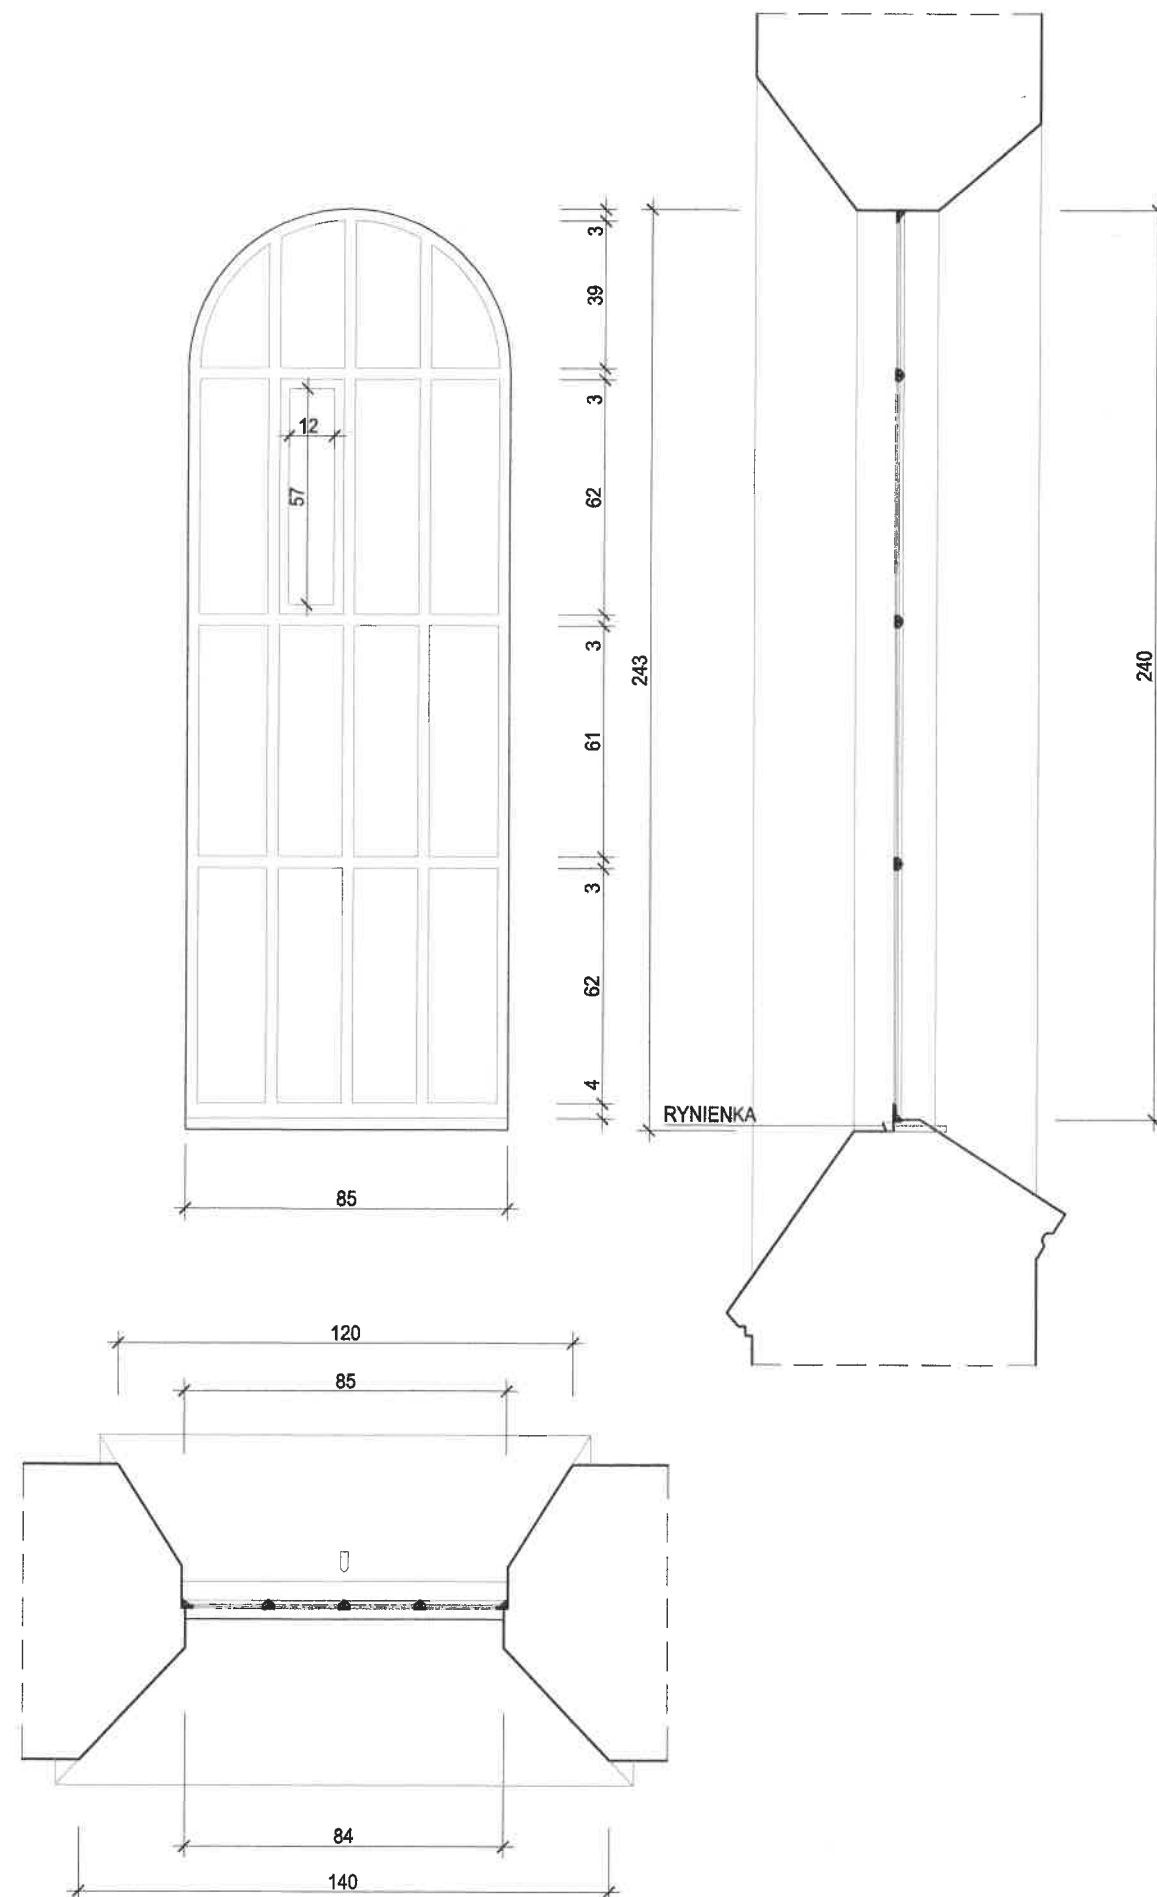

 ISO Krzysztof Orzelski 28-236 Rytwiany, ul. Nivy 82 tel. +48 606 350 484; biuro@isorzelski.pl	Obiekt:	KOŚCIÓŁ PW. ŚW. BARBARY W PIONKACH PROJEKT REMONTU ELEWACJI I SCHODÓW WEJŚCIOWYCH WYMIANY ŚLUSARKI I STOLARKI OKIENNEJ, RENOWACJI STOLARKI OKIENNEJ I DRZWIOWEJ, WYMIANY CZĘŚCI POKRYCIA DACHOWEGO ORAZ MONTAŻU PRZEGRÓD PRZESZKŁONYCH Z DRZWIAMI W PRZEDSIÖNKACH DO NAW BOCZNYCH	Nr rys.: <b>19</b>
	Adres:	działka nr ewid. 1607/2, Pionki	
	Inwestor:	PARAFIA PW. ŚW. BARBARY Al. Jana Pawła II 1, 26-670 Pionki	Date: <b>2023-06</b>
	Rysunek:	OKNO OK 6, szt.4 INWENTARYZACJA	
	ARCHITEKTURA	Projektant:	mgr inż. arch. Ewelina Kowalczyk 74/LBOIA-OKK/2010