



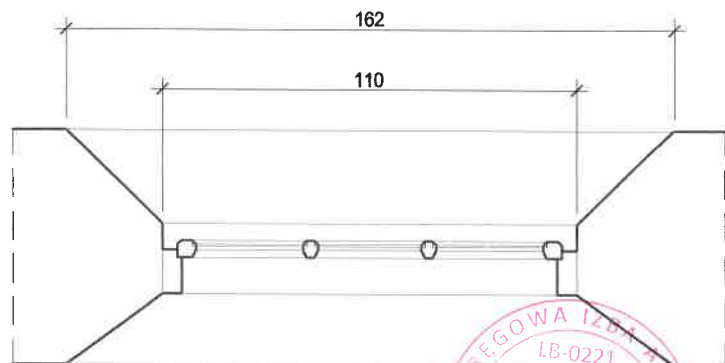


Wojewódzki Urząd Ochrony Zabytków
w Warszawie
Biuro w Radomiu
ul. Żelazskiego 53
tel. 48 36 92 4 4; tel. 48 363 02 14

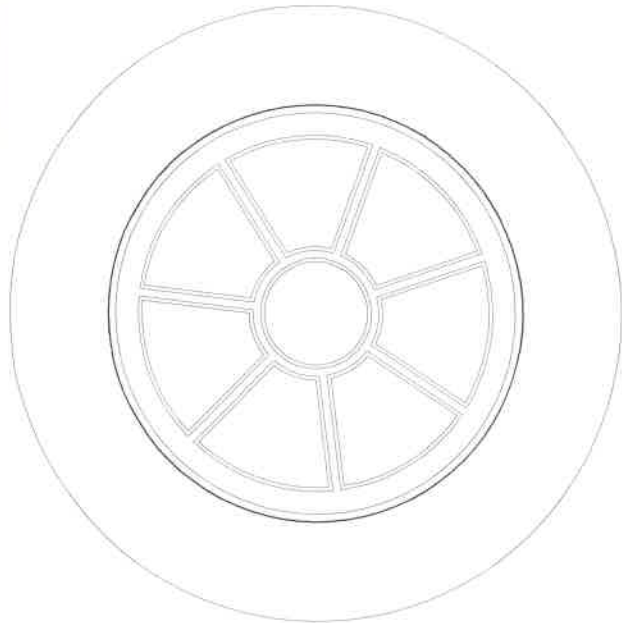

STOLARKA DO RENOWACJI

 ISO Krzysztof Orzelski 28-238 Rytwiany, ul. Niwy 62 tel. +48 608 350 484; biuro@isorzelski.pl	Obiekt: KOŚCIÓŁ PW. ŚW. BARBARY W PIONKACH PROJEKT REMONTU ELEWACJI I SCHODÓW WEJŚCIOWYCH, WYMIANY ŚLUSARKI I STOLARKI OKIENNEJ, RENOWACJI STOLARKI OKIENNEJ I DRZWIOWEJ, WYMIANY CZĘŚCI POKRYCIA DACHOWEGO ORAZ MONTAŻU PRZGRÓD PRZESZKLONYCH Z DRZWIAMI W PRZEDSIONKACH DO NAW BOCZNYCH	Nr rys.: 25
	Adres: działka nr ewid. 1607/2, Pionki INWESTOR: PARAFIA PW. ŚW. BARBARY Al. Jana Pawła II 1, 26-670 Pionki	Skala: 1:20
	Rysunek: OKNO OK 12, szt.3 INWENTARYZACJA	Data: 2023-06
	Projektant: mgr inż. arch. Ewelina Kowalcuk 74/LBOIA-OKK/2010	


ARCHITEKTURA

**STAROSTWO POWIATOWE
w RADOMIU**
ul. Tadeusza Mazowieckiego 7, 26-600 Radom
tel. 48 36 55 801, fax 48 36 55 807
e-mail: powiat@radompowiat.pl




**WOJEWÓDZKI URZĄD OCHRONY ZABYTEŁNOŚCI
W WARSZAWIE**


Delegatura w Radomiu
26-600 Radom, ul. Żeromskiego 33
tel. 48 363-92-14; tel. 48 363-95-14

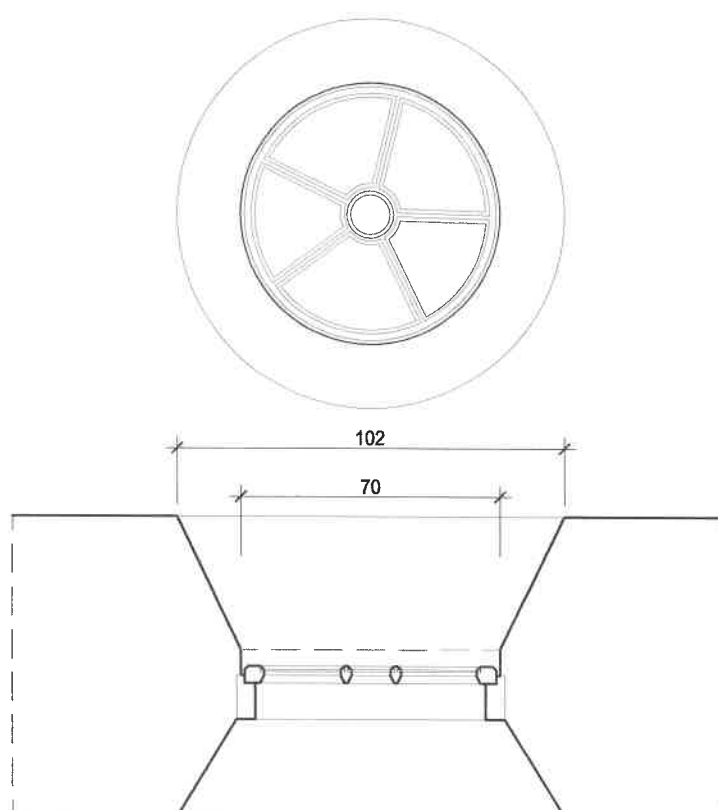

STOLARKA DO RENOWACJI

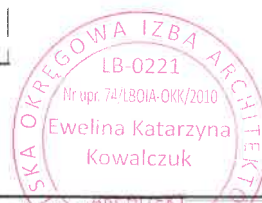

 ISO Krzysztof Orzelski 28-236 Rytwiany, ul. Niwy 62 tel. +48 606 350 484; biuro@isorzelski.pl	Obiekt:	KOŚCIÓŁ PW. ŚW. BARBARY W PIONKACH PROJEKT REMONTU ELEWACJI I SCHODÓW WEJŚCIOWYCH, WYMIANY ŚLUSARKI I STOLARKI OKIENNEJ, RENOWACJI STOLARKI OKIENNEJ I DRZWIOWEJ, WYMIANY CZĘŚCI POKRYCIA DACHOWEGO ORAZ MONTAŻU PRZGRÓD PRZESZKLONYCH Z DRZWIAMI W PRZEDSIONKACH DO NAW BOCZNYCH		Nr rys.: 26
	Adres:	działka nr ewid. 1607/2, Pionki PARAFIA PW. ŚW. BARBARY Al. Jana Pawła II 1, 26-670 Pionki		Skala: 1:20
	Inwestor:	OKNO OK 13, szt.3		Data: 2023-06
	Rysunek:	INWENTARYZACJA		
ARCHITEKTURA	Projektant:	mgr inż. arch. Ewelina Kowalczyk 74/LBOIA-OKK/2010		

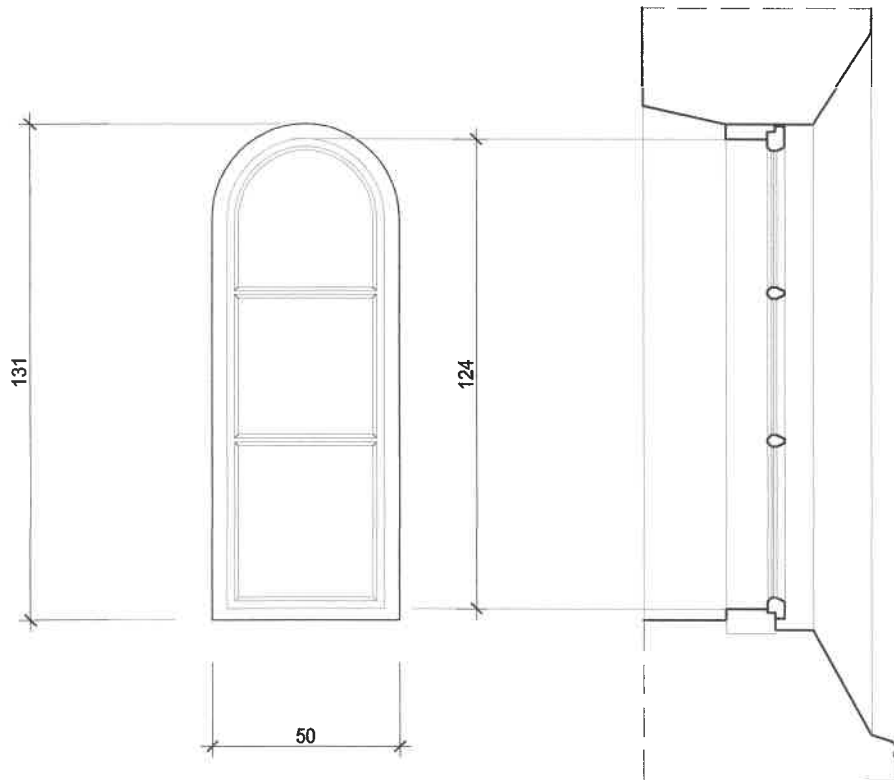

STAROSTWO POWIATOWE

w RADOMIU

ul. Tadeusza Mazowieckiego 7, 26-600 Radom

tel. 48 36 55 801, fax 48 36 55 807


e-mail: powiat@radompowiat.pl

POWIATOWY URZĄD OCHRONY DZIEDZICTWA
W WARSZAWIE


Delegatura w Radomiu

26-600 Radom, ul. Żeromskiego 53

tel. 43 363-20-14; tel. 43 363-55-14

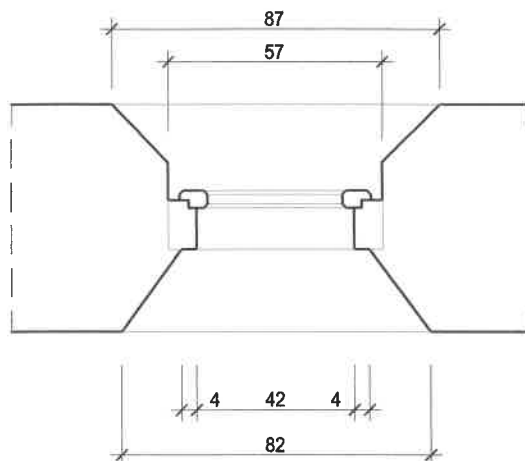

STOLARKA DO RENOWACJI SZT.4

 <p>ISO Krzysztof Orzelski 28-236 Rytwiany, ul. Niwy 62 tel. +48 606 350 484; biuro@isorzelski.pl</p>	Obiekt:	KOŚCIÓŁ PW. ŚW. BARBARY W PIONKACH PROJEKT REMONTU ELEWACJI I SCHODÓW WEJŚCIOWYCH, WYMIANY ŚLUSARKI I STOLARKI OKIENNEJ, RENOWACJI STOLARKI OKIENNEJ I DRZWIOWEJ, WYMIANY CZĘŚCI POKRYCIA DACHOWEGO ORAZ MONTAŻU PRZEGRÓD PRZESZKLONYCH Z DRZWIAMI W PRZEDSIONKACH DO NAW BOCZNYCH	<div><div>Nr rys.</div><div>27</div></div> <div><div>Skala:</div><div>1:20</div></div> <div><div>Data:</div><div>2023-06</div></div>
	Adres:	działka nr ewid. 1607/2, Pionki	
	Inwestor:	PARAFIA PW. ŚW. BARBARY Al. Jana Pawła II 1, 26-670 Pionki	
	Rysunek:	OKNO OK14 INWENTARYZACJA	
Projektant:	mgr inż. arch. Ewelina Kowalczuk 74/LBOJA OKK/2010		
ARCHITEKTURA			