

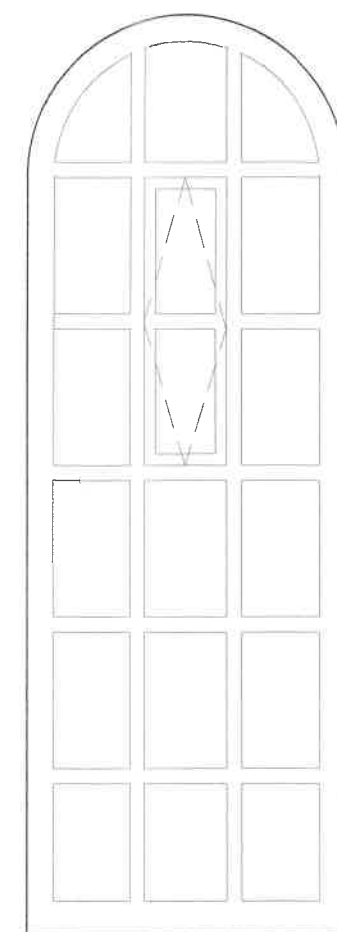
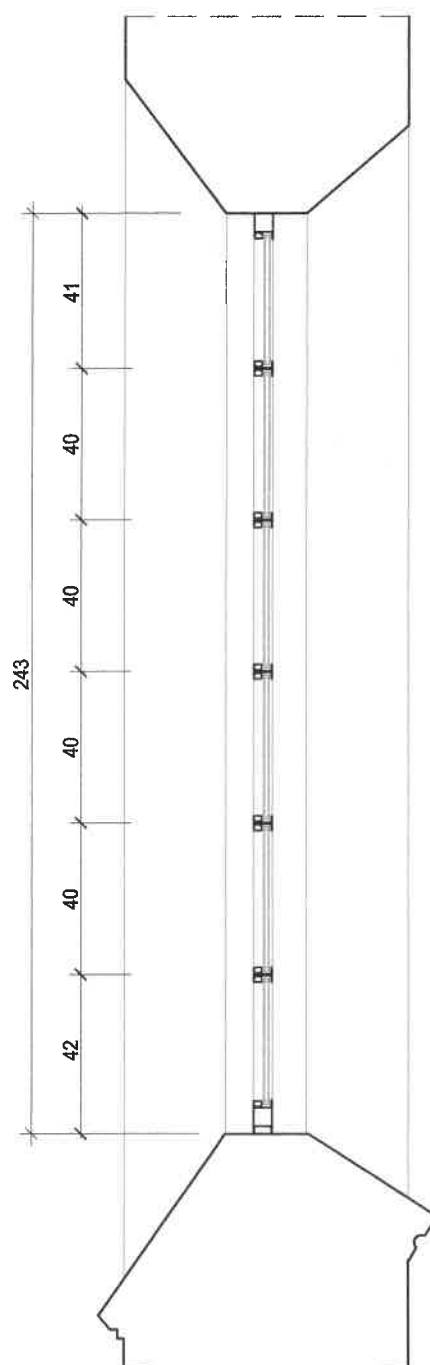


OKNA BEZ KWATER UCHYLNYCH

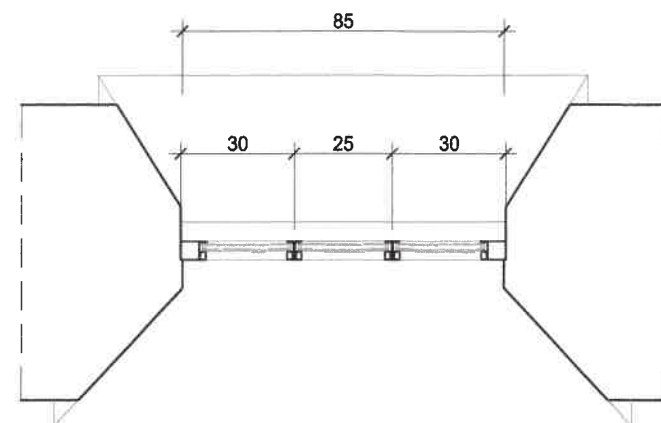

OKNA Z KWATERAMI UCHYLNYMI

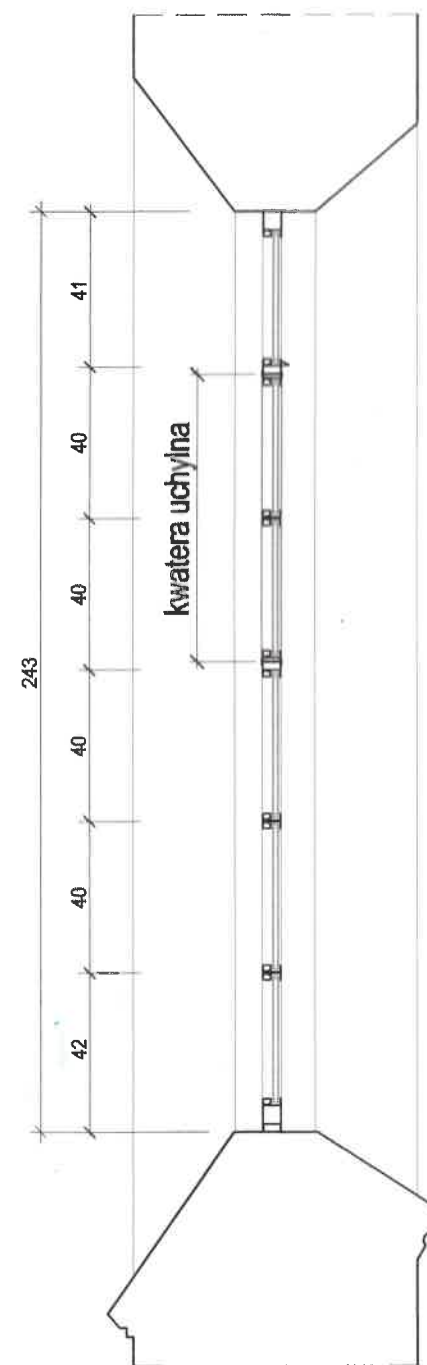

POWIATOWY URZĄD OCHRONY ZABYTEŁNOŚCI
w WARSZAWIE
Dzielnica w Radomiu
26-600 Radom, ul. Zeromskiego 53
tel. 48 36 55 801; fax 48 36 55 807

OKNO OK 6
LB-0221
Nr upr. 74/LBOIA/OKK/2010
Ewelina Katarzyna
Kowalczyk
KT

 ISO Krzysztof Orzelski 28-236 Rytwiary, ul. Niwy 62 tel. +48 606 350 484; biuro@isorzelski.pl	Obiekt: KOŚCIÓŁ PW. ŚW. BARBARY W PIONKACH PROJEKT REMONTU ELEWACJI I SCHODÓW WEJŚCIOWYCH, WYMIANY ŚLUSARKI I STOLARKI OKIENNEJ, RENOWACJI STOLARKI OKIENNEJ I DRZWIOWEJ, WYMIANY CZĘŚCI POKRYCIA DACHOWEGO ORAZ MONTAŻU PRZGRÓD PRZESZKLONYCH Z DRZWIAMI W PRZEDSIÖNKACH DO NAW BOCZNYCH działka nr ewid. 1607/2, Pionki	Nr rys.: 44
	Adres: PARAFIA PW. ŚW. BARBARY Al. Jana Pawła II 1, 26-670 Pionki	Skala: 1:20
	Inwestor:	Data: 2023-06
	Rysunek: OKNO OK 6 PROJEKTOWANE, szt.4	
ARCHITEKTURA	Projektant: mgr inż. arch. Ewelina Kowalczyk 74/LBOIA-OKK/2010	
	Sprawdzający: mgr inż. arch. Piotr Drzymalski 315/SWOKK/2018	