
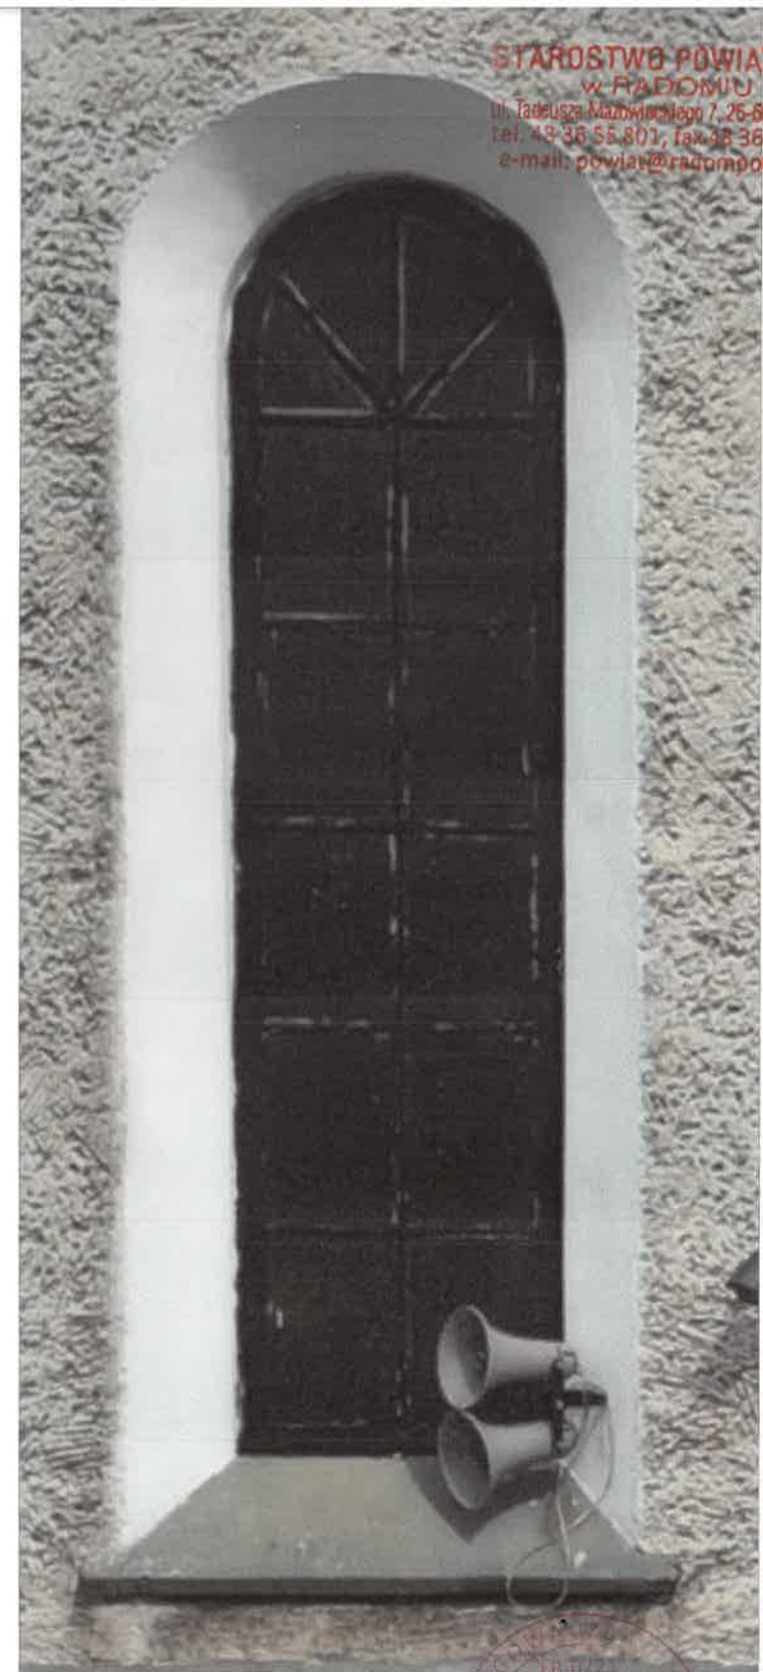



e-mail: powiat@radompowiat.pl

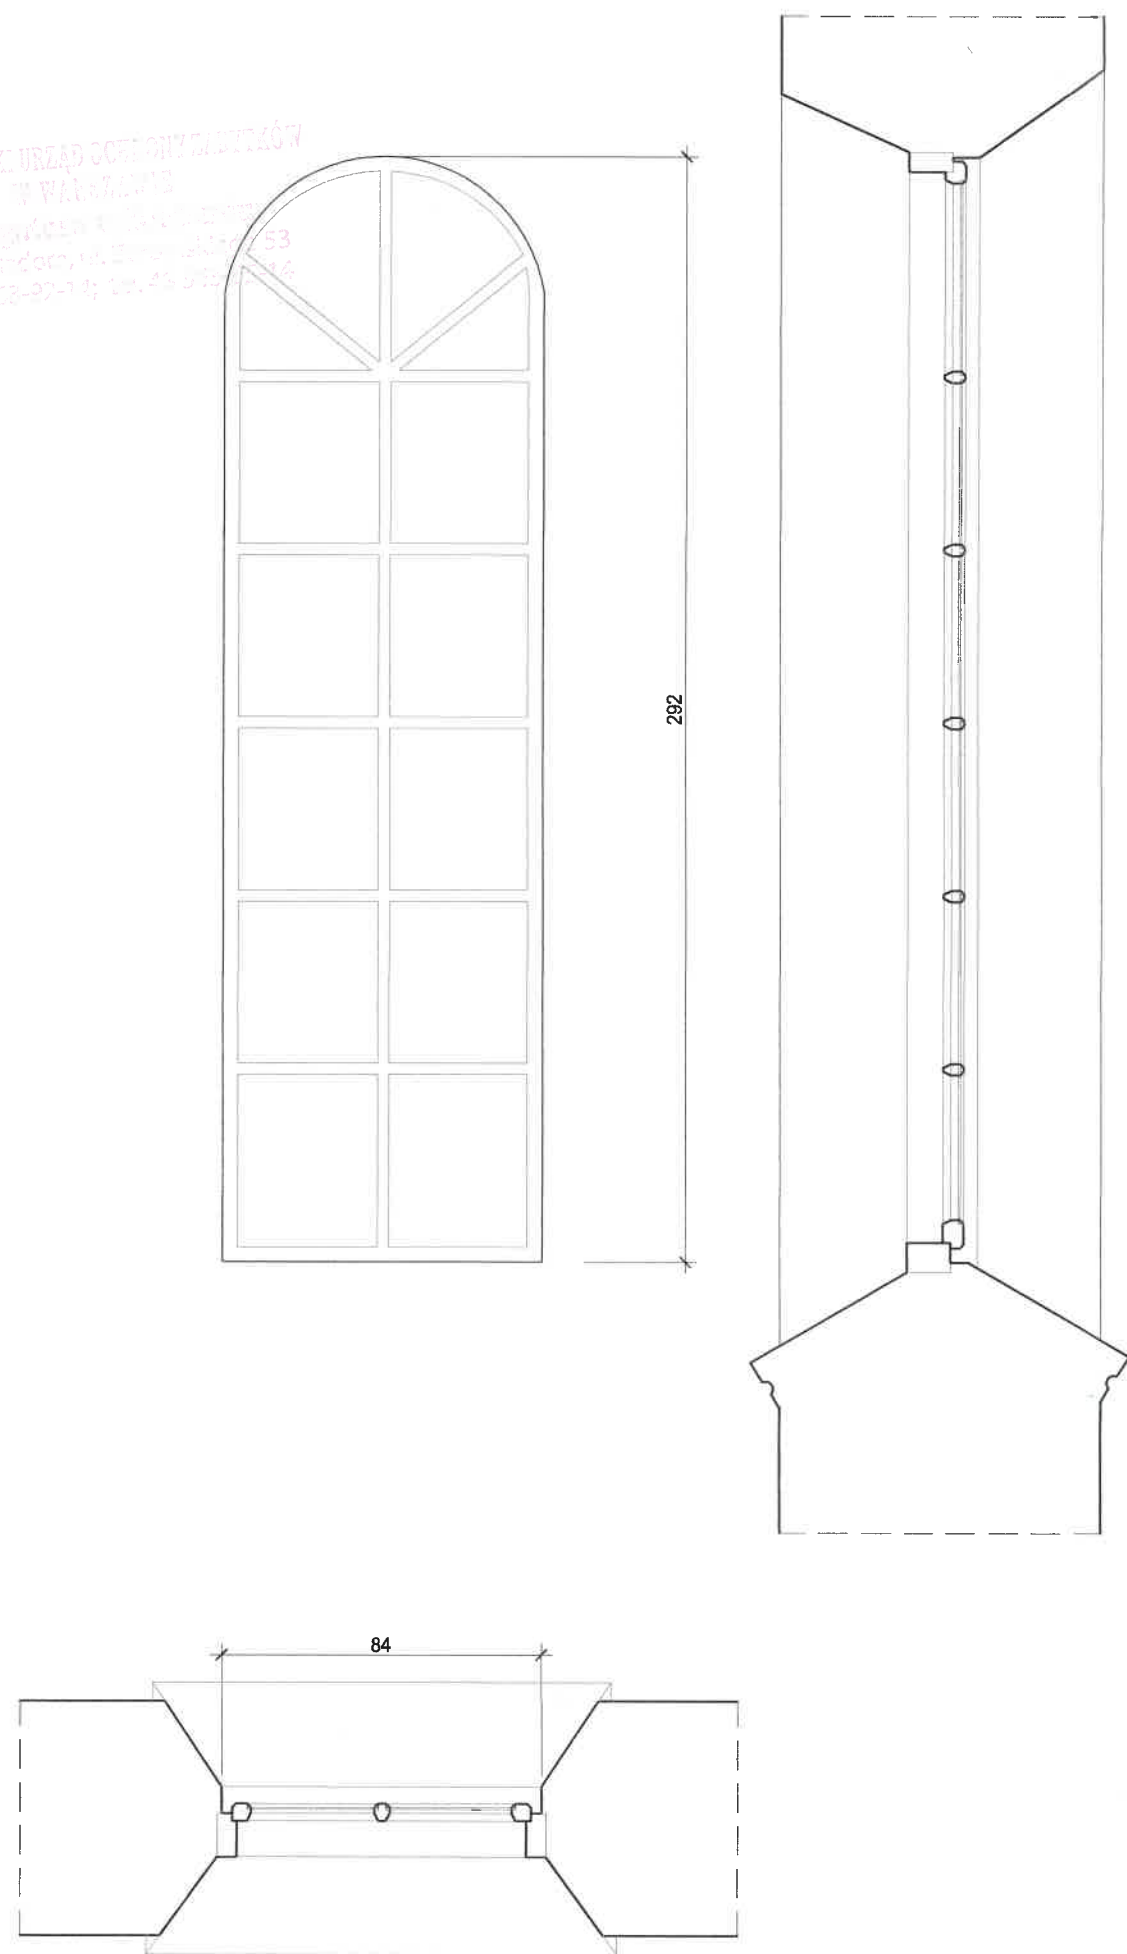

STAROSTWO POWIATOWE  
W RADOMIU  
tel. 48 36 55 801, fax 48 36 55 807  
e-mail: powiat@radompowiat.pl

# STOLARKA DO RENOWACJI

 ISO Krzysztof Orzelski 28-236 Rytwiany, ul. Niwy 62 tel. +48 606 350 484; biuro@isorzelski.pl	<b>Obiekt:</b> KOŚCIÓŁ PW. ŚW. BARBARY W PIONKACH PROJEKT REMONTU ELEWACJI I SCHODÓW WEJŚCIOWYCH, WYMIANY ŚLUSARKI I STOLARKI OKIENNEJ, RENOWACJI STOLARKI OKIENNEJ I DRZWIOWEJ, WYMIANY CZĘŚCI POKRYCIA DACHOWEGO ORAZ MONTAŻU PRZEGRÓD PRZESZKLONYCH Z DRZWIAMI W PRZEDSIONKACH DO NAW BOCZNYCH	<b>Nr rys.:</b> 24
	<b>Adres:</b> działka nr ewid. 1607/2, Pionki <b>Investor:</b> PARAFIA PW. ŚW. BARBARY Al. Jana Pawła II 1, 26-670 Pionki	<b>Skala:</b> 1:20
	<b>Rysunek:</b> OKNO OK 11, szt.2 INWENTARYZACJA	<b>Data:</b> 2023-06
	<b>Projektant:</b> mgr inż. arch. Ewelina Kowalczyk 74/LBOW OKK/2023	

KA OKR...  
Nr upr. 74/LBOW OKK/2023  
Ewelina Katarzyn...  
Kowalczyk