


złuszczona powłoka malarska
gzyms nr1
do renowacji

złuszczona powłoka malarska

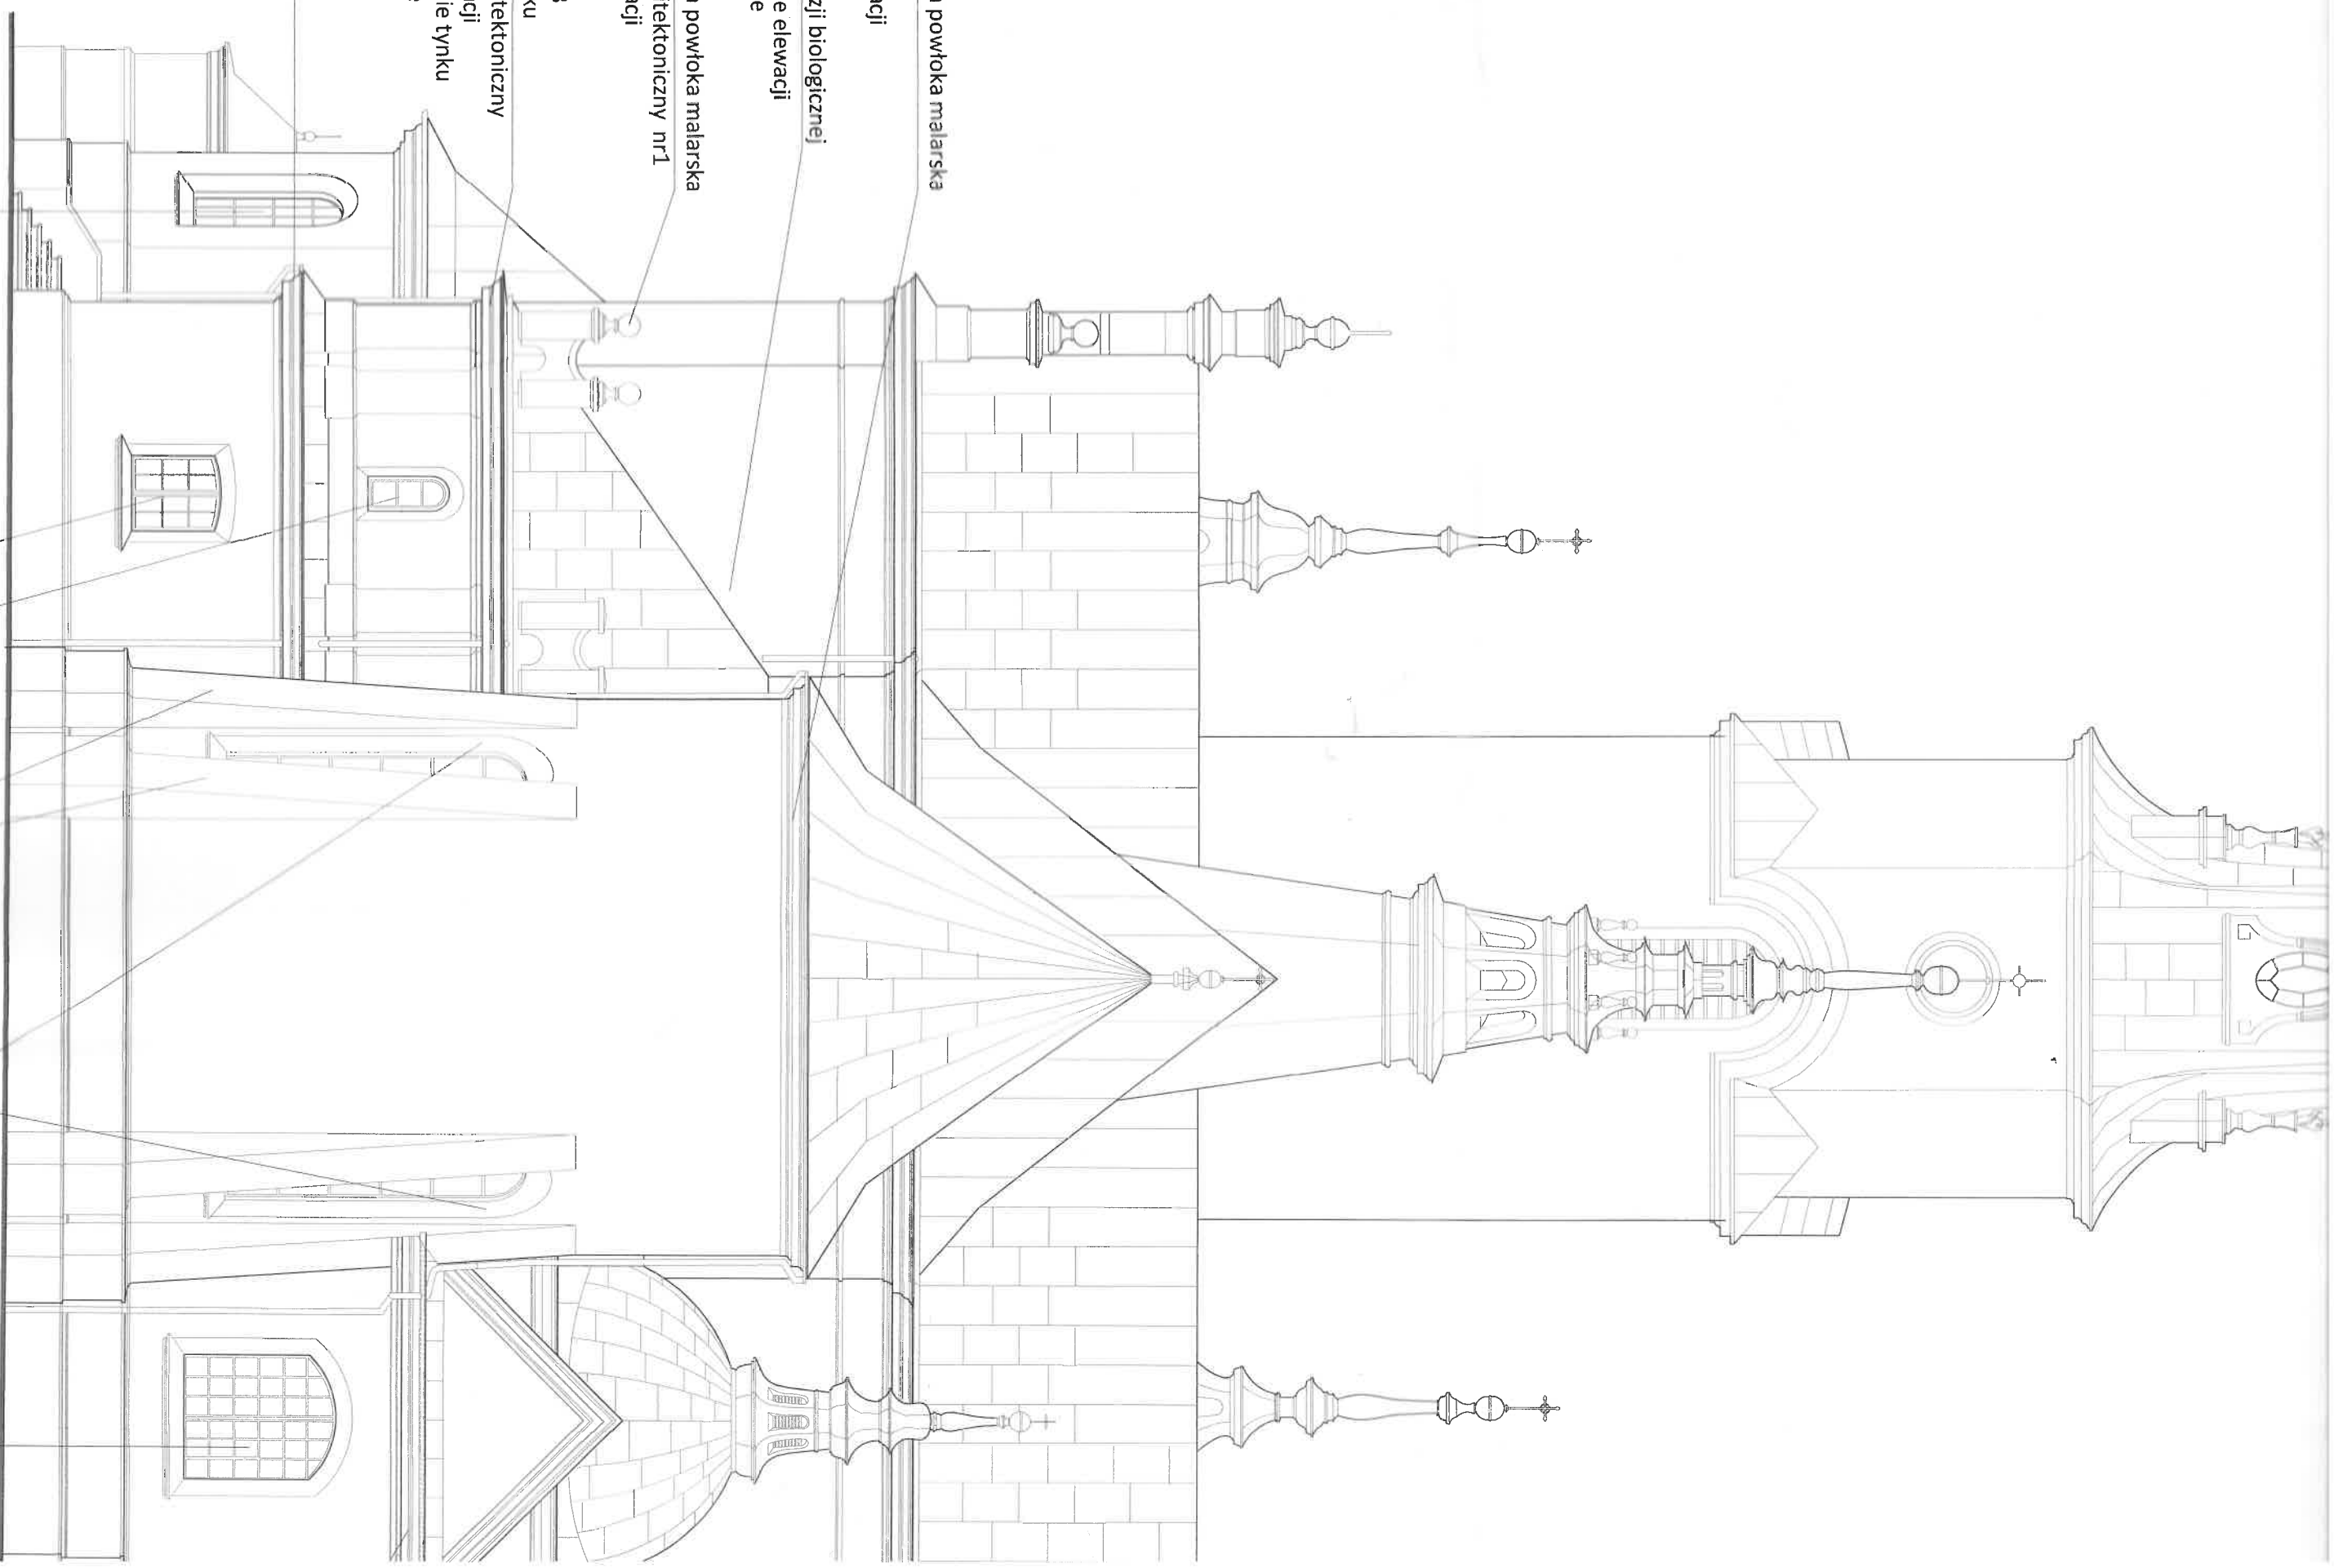

złuszczona powłoka malarska
gzyms nr1
do renowacji

ślady korozji biologicznej
czyszczenie elewacji
malowanie

złuszczona powłoka malarska
detal architektoniczny nr1
do renowacji

gzyms nr 3
ubytki tynku
detal architektoniczny
do renowacji
odtworzenie tynku
malowanie

gzyms nr 2
malowanie

ELEWACJA POŁUDNIOWO - WSCHODNIA

okna projektowane


stolarka okienna
do renowacji

złuszczona powłoka malarska
malowanie

okna projektowane


widoczne zabrudzenia
i warstwa farby elewacyjnej

czyszczenie okładziny kamiennej

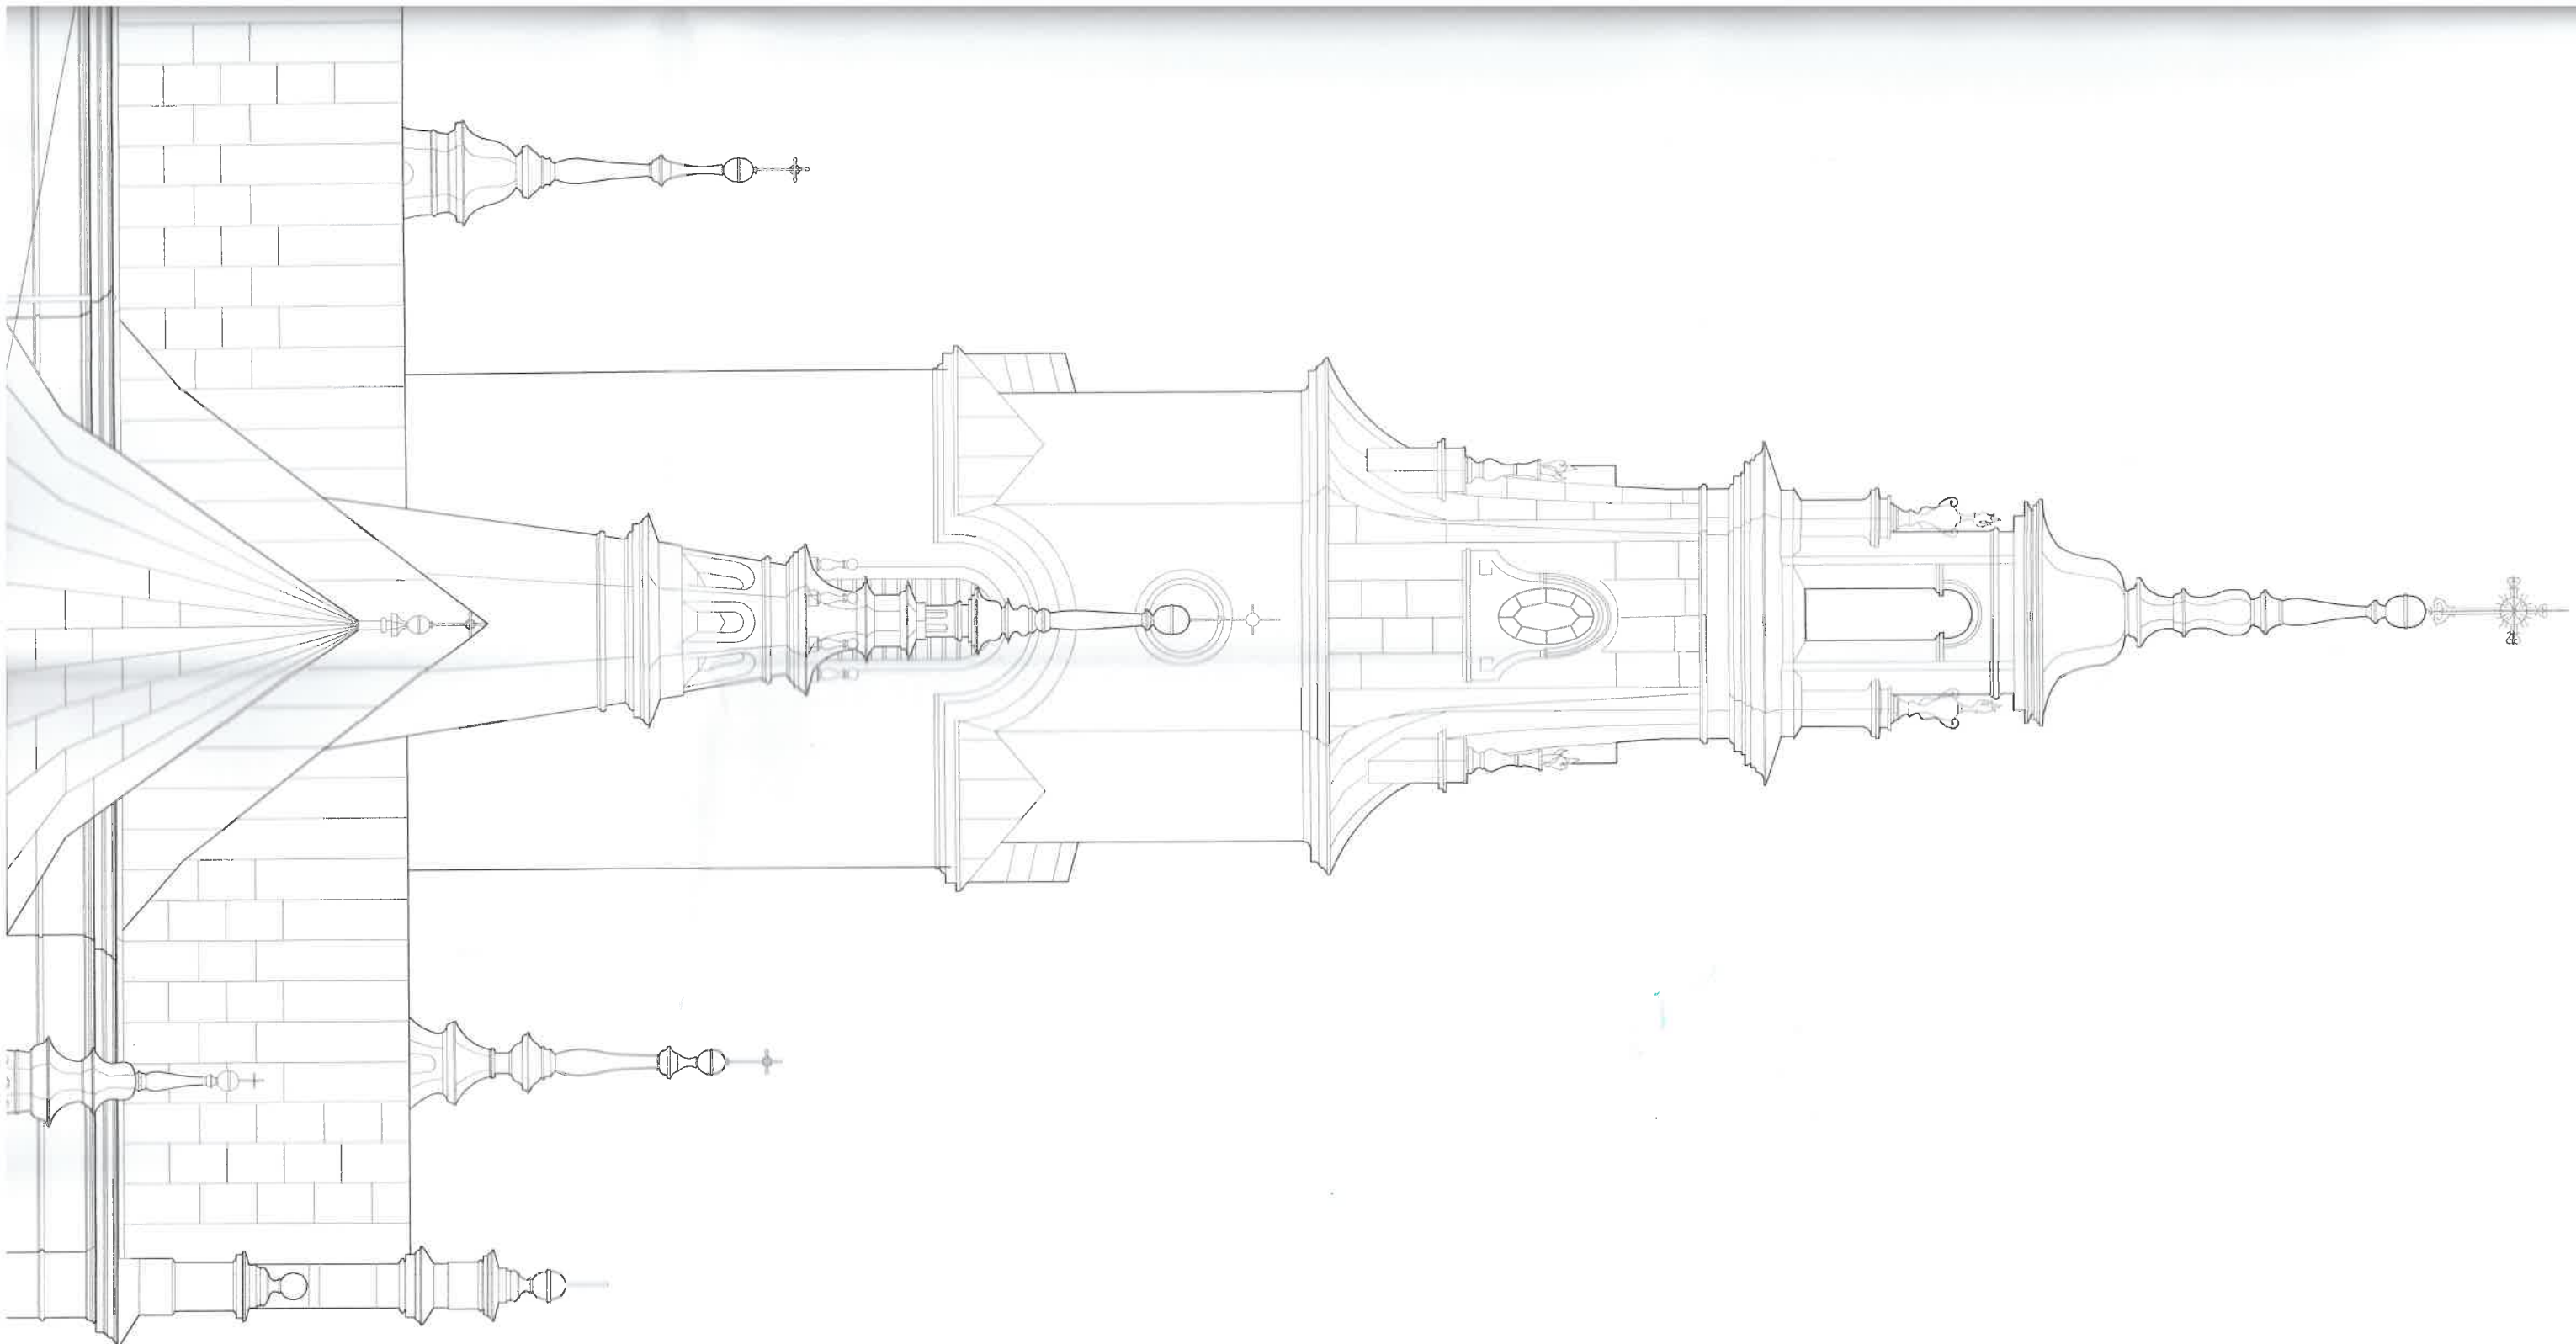

ubytki w tynku gzyn
złuszczone powłoka
odtworzenie tynku,

ubytki w tynku
złuszczone powłoka
odtworzenie tynku,
ślady korozji biologic
czyszczenie elewacji

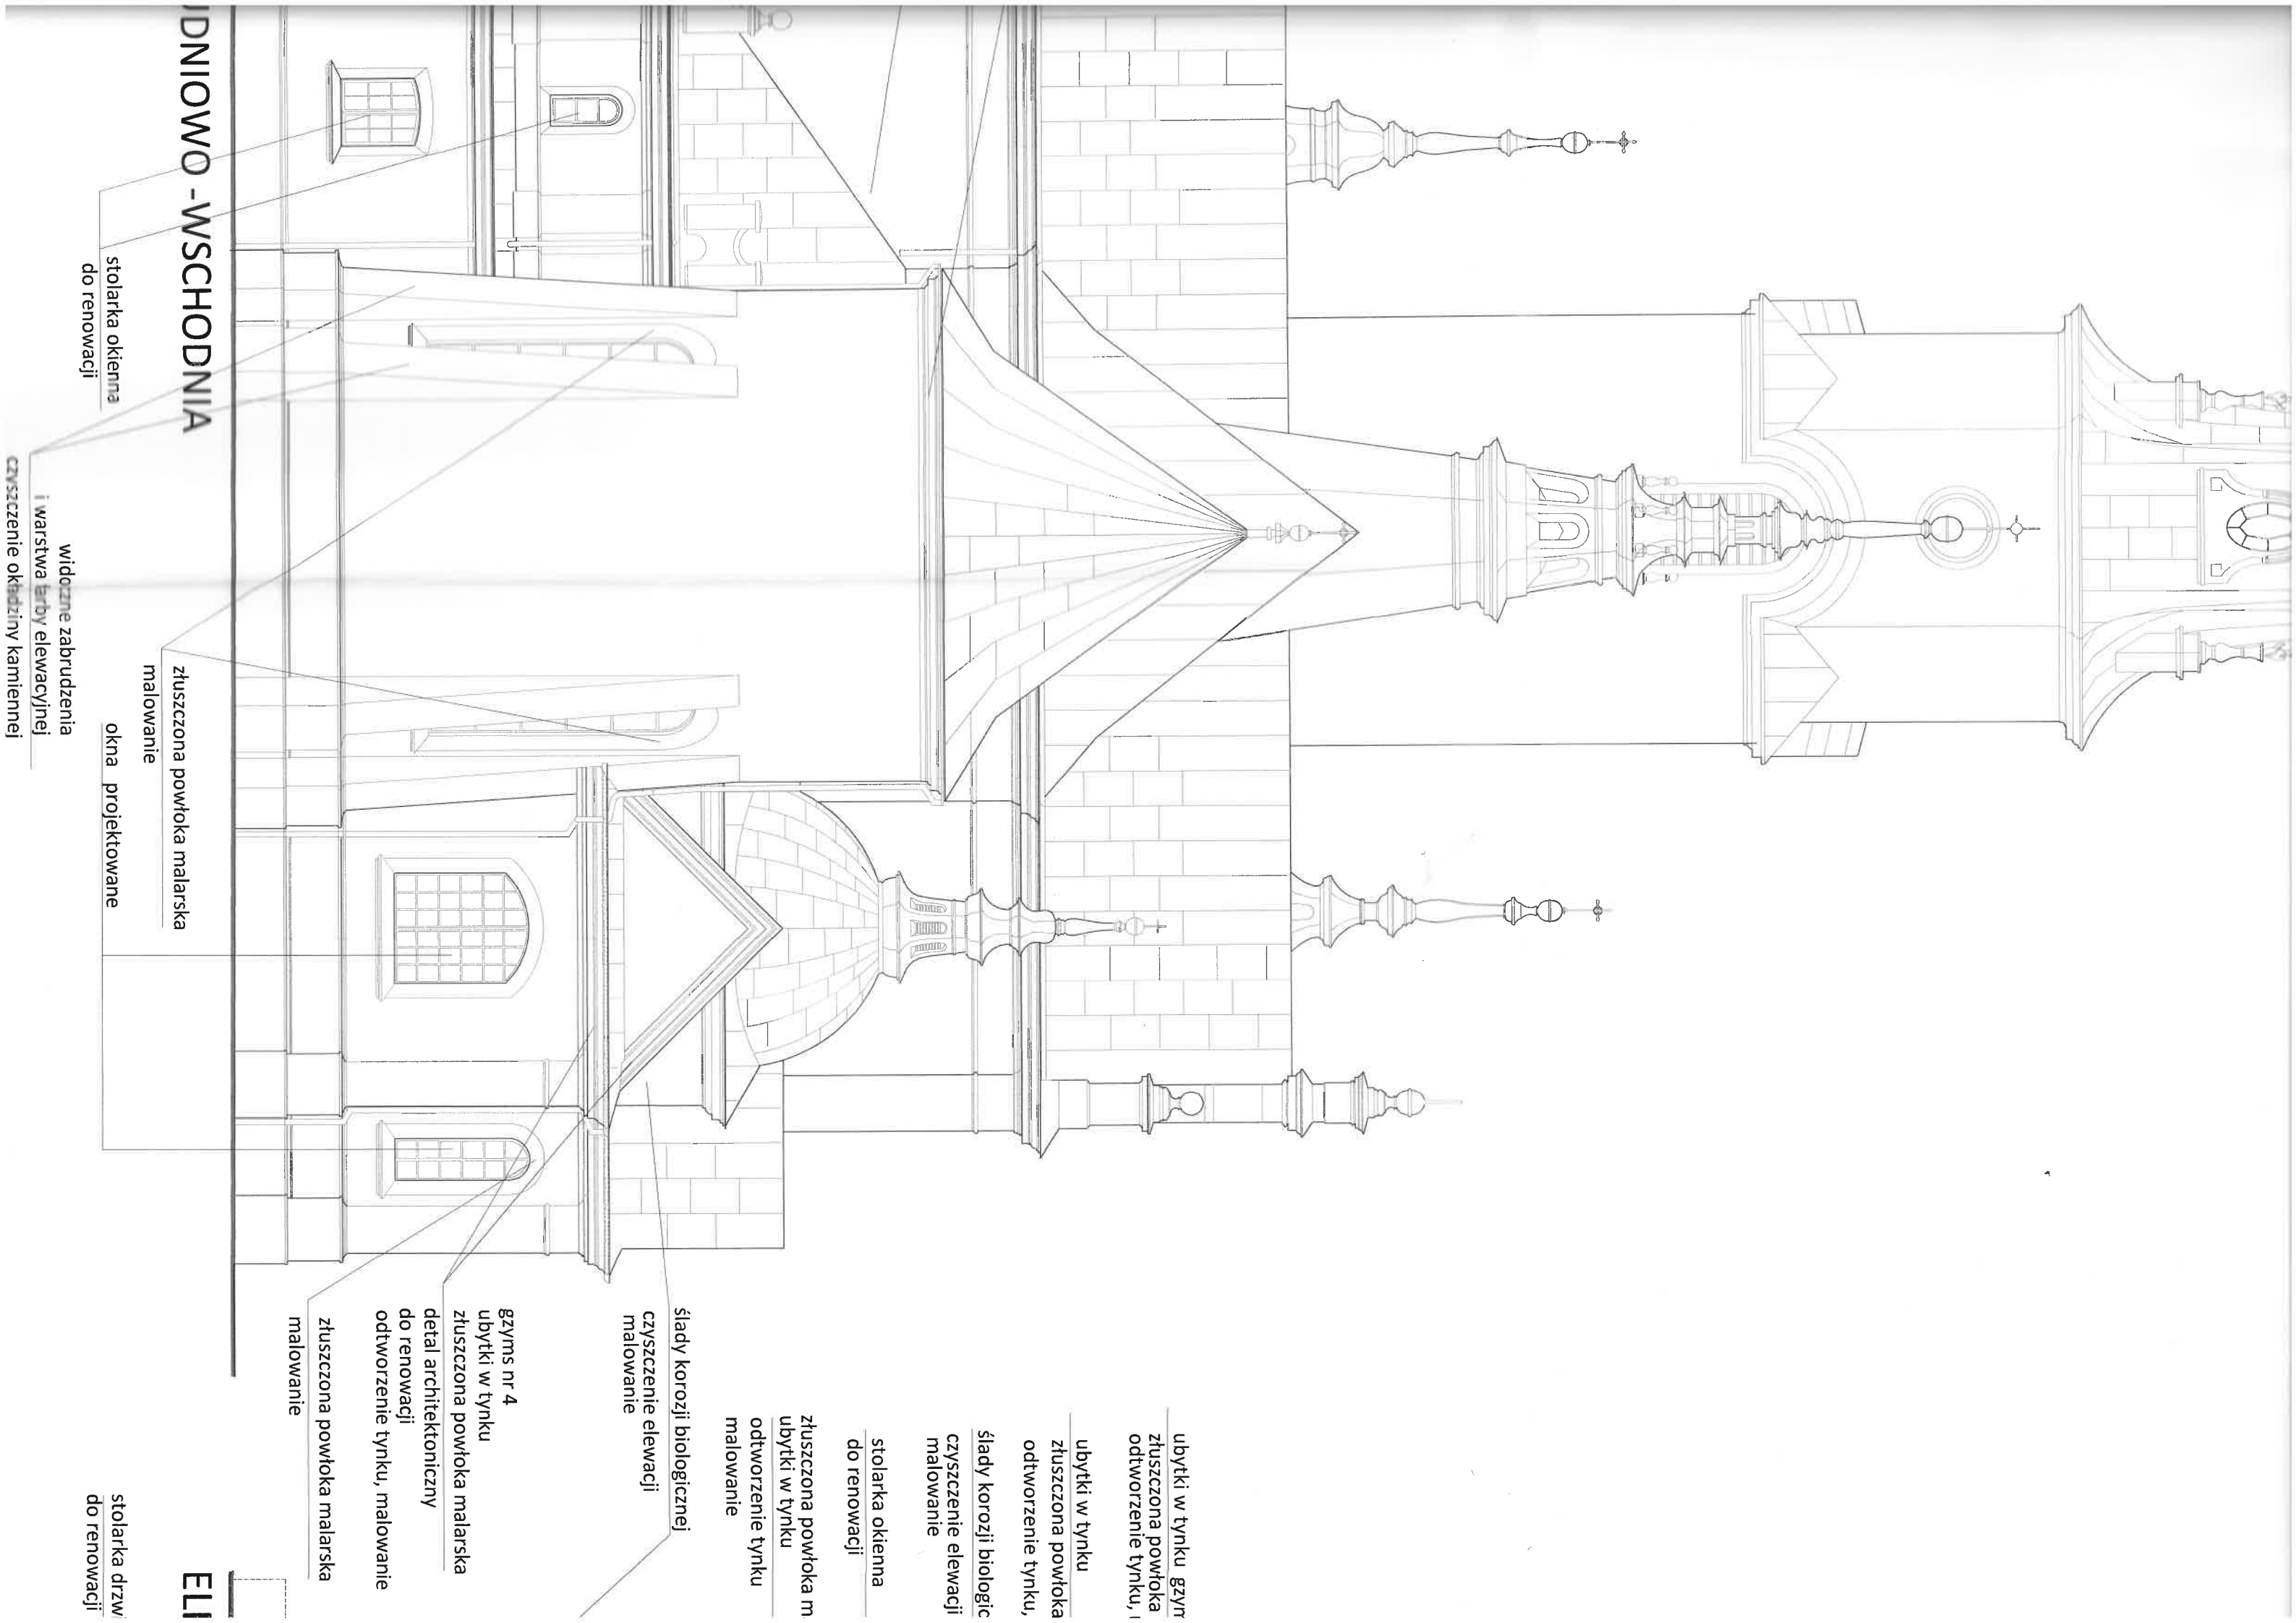


do renowacji

malowanie
złuszczonej powłoki malarskiej
okna projektowane

gzyms nr 4
ubytki w tynku
złuszczonej powłoki malarskiej
detal architektoniczny
do renowacji
odtworzenie tynku, malowanie
złuszczonej powłoki malarskiej
malowanie

ślady korozji biologicznej
czyszczenie elewacji
malowanie

złuszczonej powłoki malarskiej
ubytki w tynku
odtworzenie tynku
malowanie

do renowacji


ślady korozji biologicznej
czyszczenie elewacji
malowanie

ubytki w tynku
złuszczonej powłoki malarskiej
odtworzenie tynku,
malowanie

gzyms nr 4
złuszczonej powłoki malarskiej
odtworzenie tynku,
malowanie

do renowacji

ELI

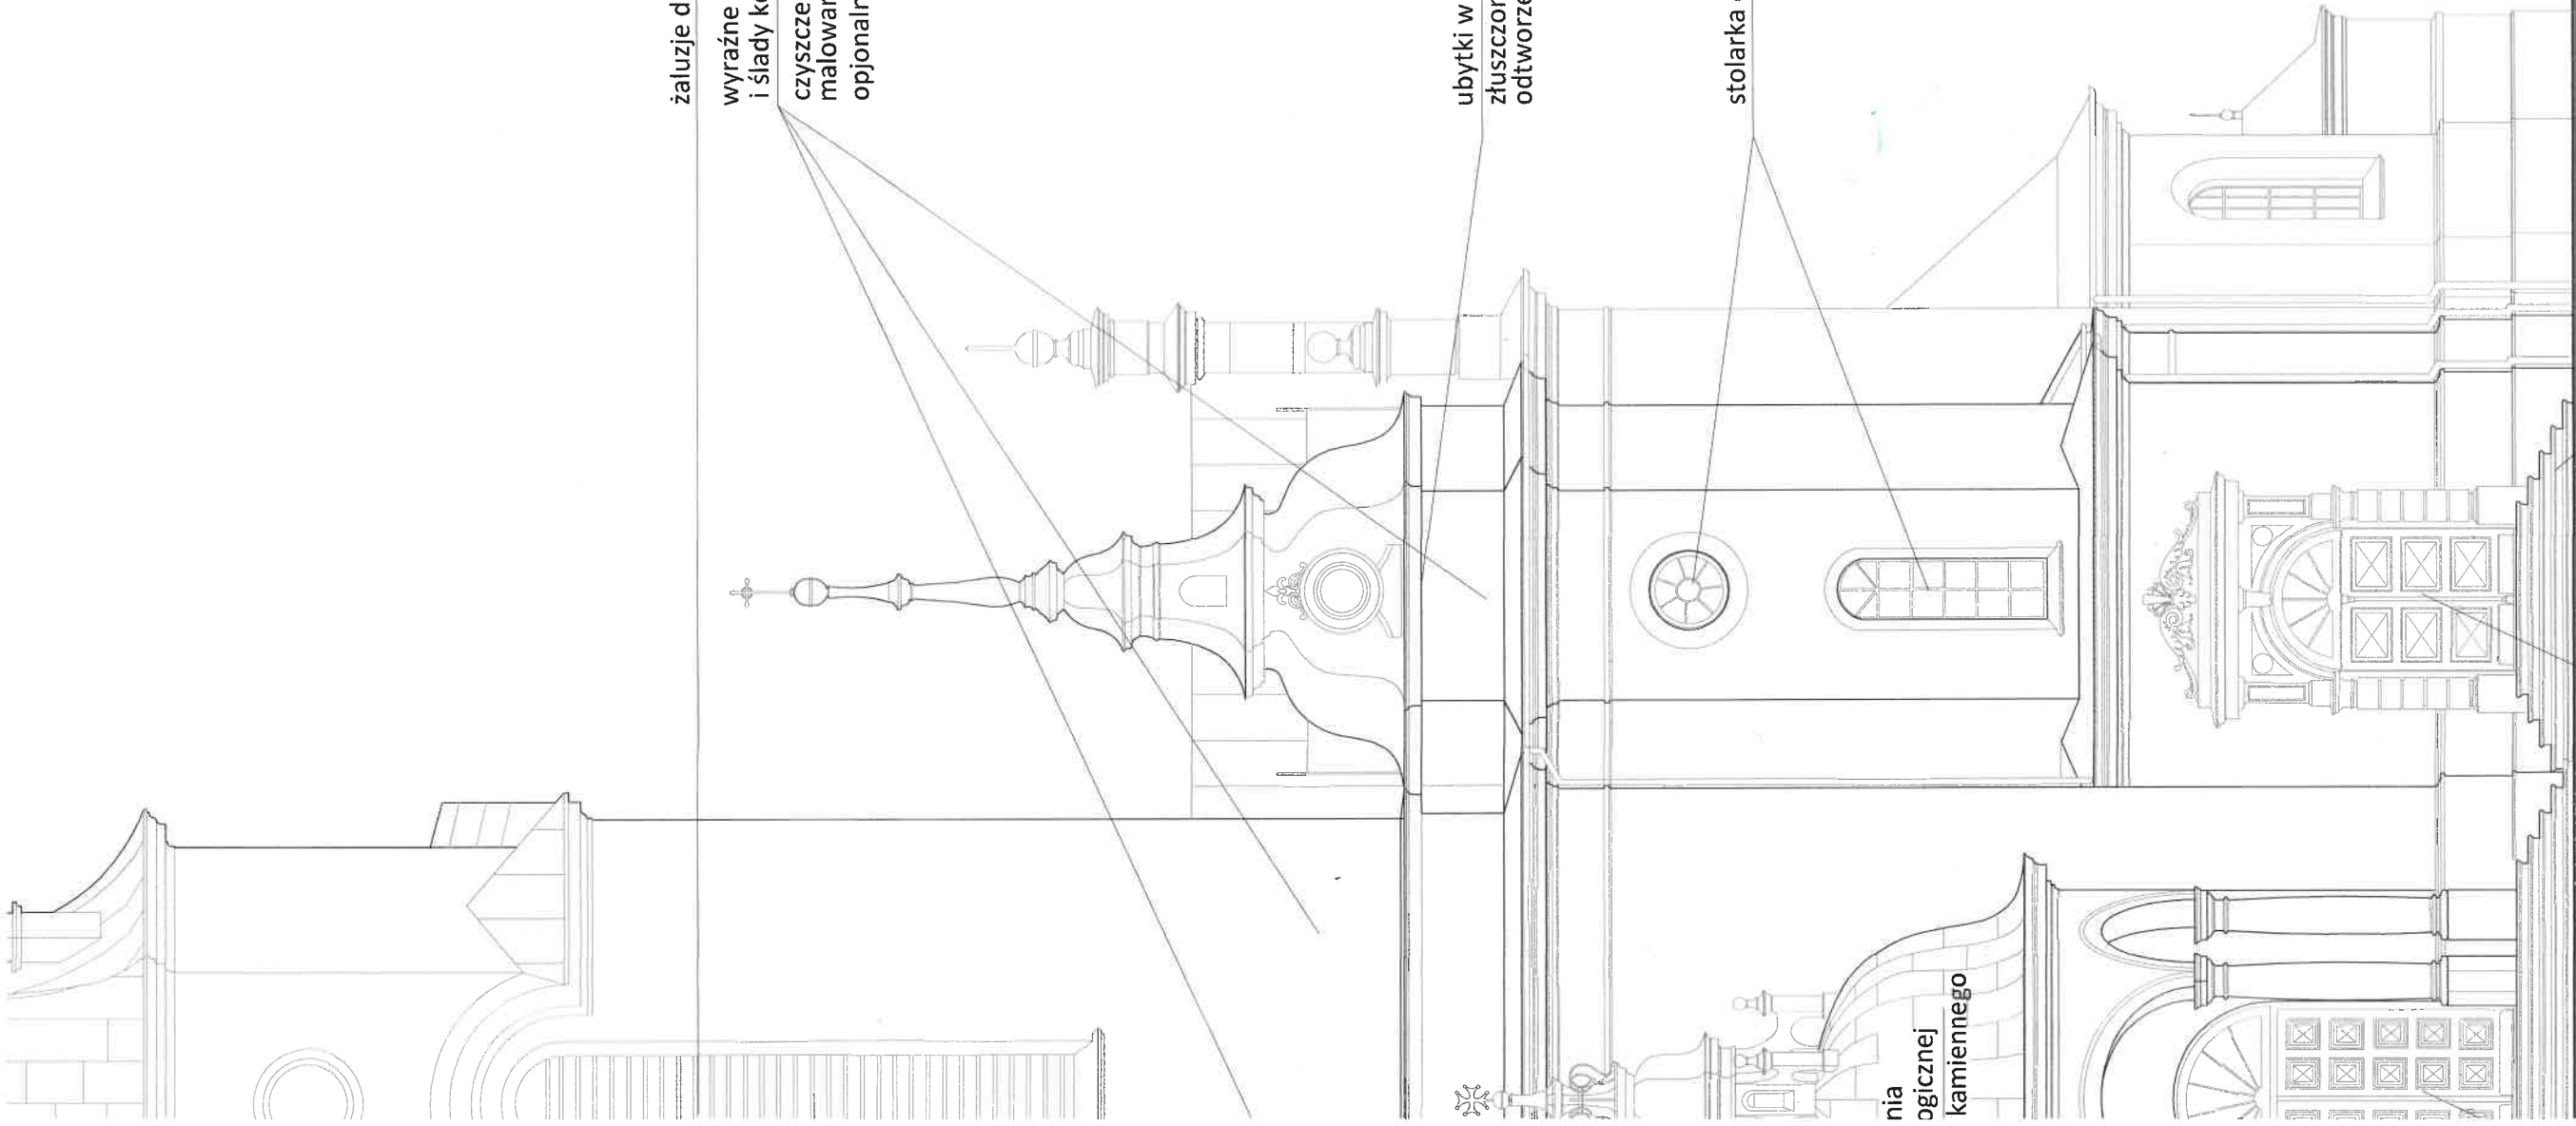

żaluzje drewniane do renowacji

wyraźne zabrudzenia
i ślady korozji biologicznej
czyszczenie elewacji
malowanie
opcjonalnie wymiana tynku



ubytki w tynku gzyms nr 7
złuszczone powłoka malarska
odtworzenie tynku, malowanie


stolarka do renowacji

ubytki w stopniach
schody do remontu




	ISO Krzysztof Orzełski 28-236 Rybniany, ul. Nivy 62 tel. +48 605 350 484, biuro@isozeliski.pl	ARCHITEKTURA	Obiekt:	KOŚCIÓŁ PW. ŚW. BARBARY W PIONKACH PROJEKT REMONTU ELEWACJI I SCHODÓW WEJŚCIOWYCH, WYMIANY ŚLUSIARKI I STOLARKI OKIENNEJ, RENOWACJI STOLARKI OKIENNEJ I DRZWIOWEJ, WYMIANY CZĘŚCI POŁUDNIOWO-DACHOWEGO COKU, MONTAŻU PRZEGROD PRZESZKÓNYCH Z DRZEWIAMI W PRZEDSIĘWZIENIACH DO NAW BOCZNYCH	Nr rys.: 34
			Adres:	PARAFIA PW. ŚW. BARBARY AL. Jana Pawła II 1, 26-670 Pionki	Skala: 1:100
			Investor:	ELEWACJE POŁUDNIOWO-ZACHODNIA POŁUDNIOWO-WSCHODNIA	Data: 2023-06
			Rysunek:	ZAKRES PLANOWANYCH PRAC	
			Projektant:	mgr inż. arch. Ewelina Kowalczyk 74/LBOLA-OKK/2010	
			Sprawdzający:	mgr inż. arch. mgr inż. arch. Piotr Drzymalski 315/SJMOKK/2018	

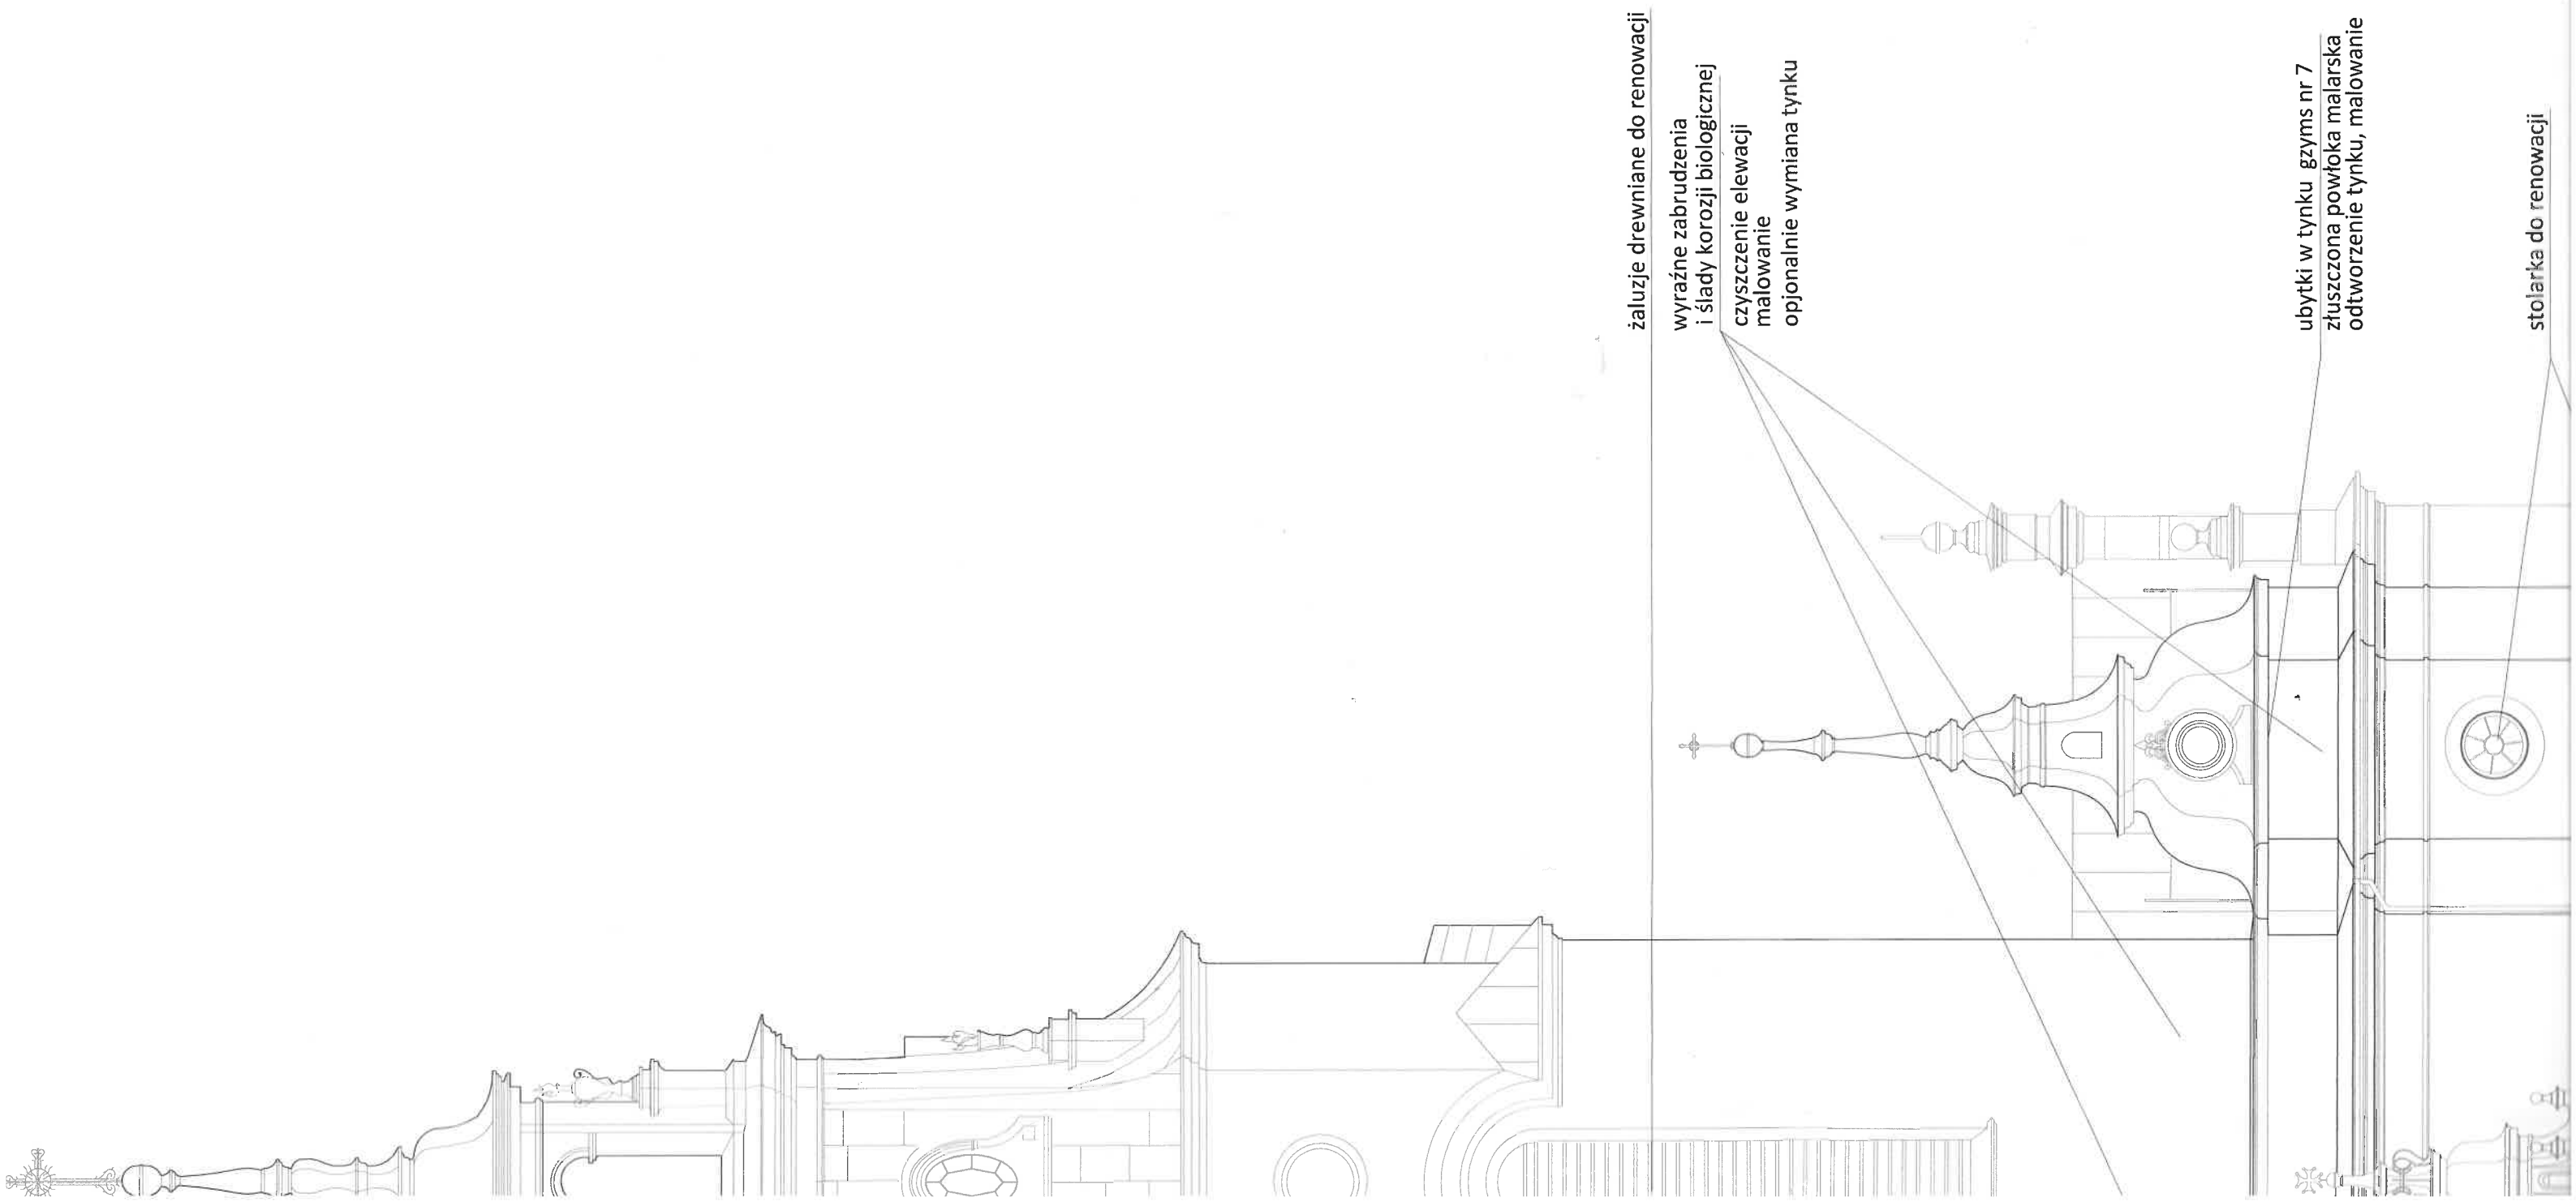

żaluzje drewniane do renowacji


wyraźne zabrudzenia
i ślady korozji biologicznej

czyszczenie elewacji
malowanie

opcjonalnie wymiana tynku

ubytki w tynku gzyms nr 7
złuszczona powłoka malarska
odtworzenie tynku, malowanie

stolarka do renowacji

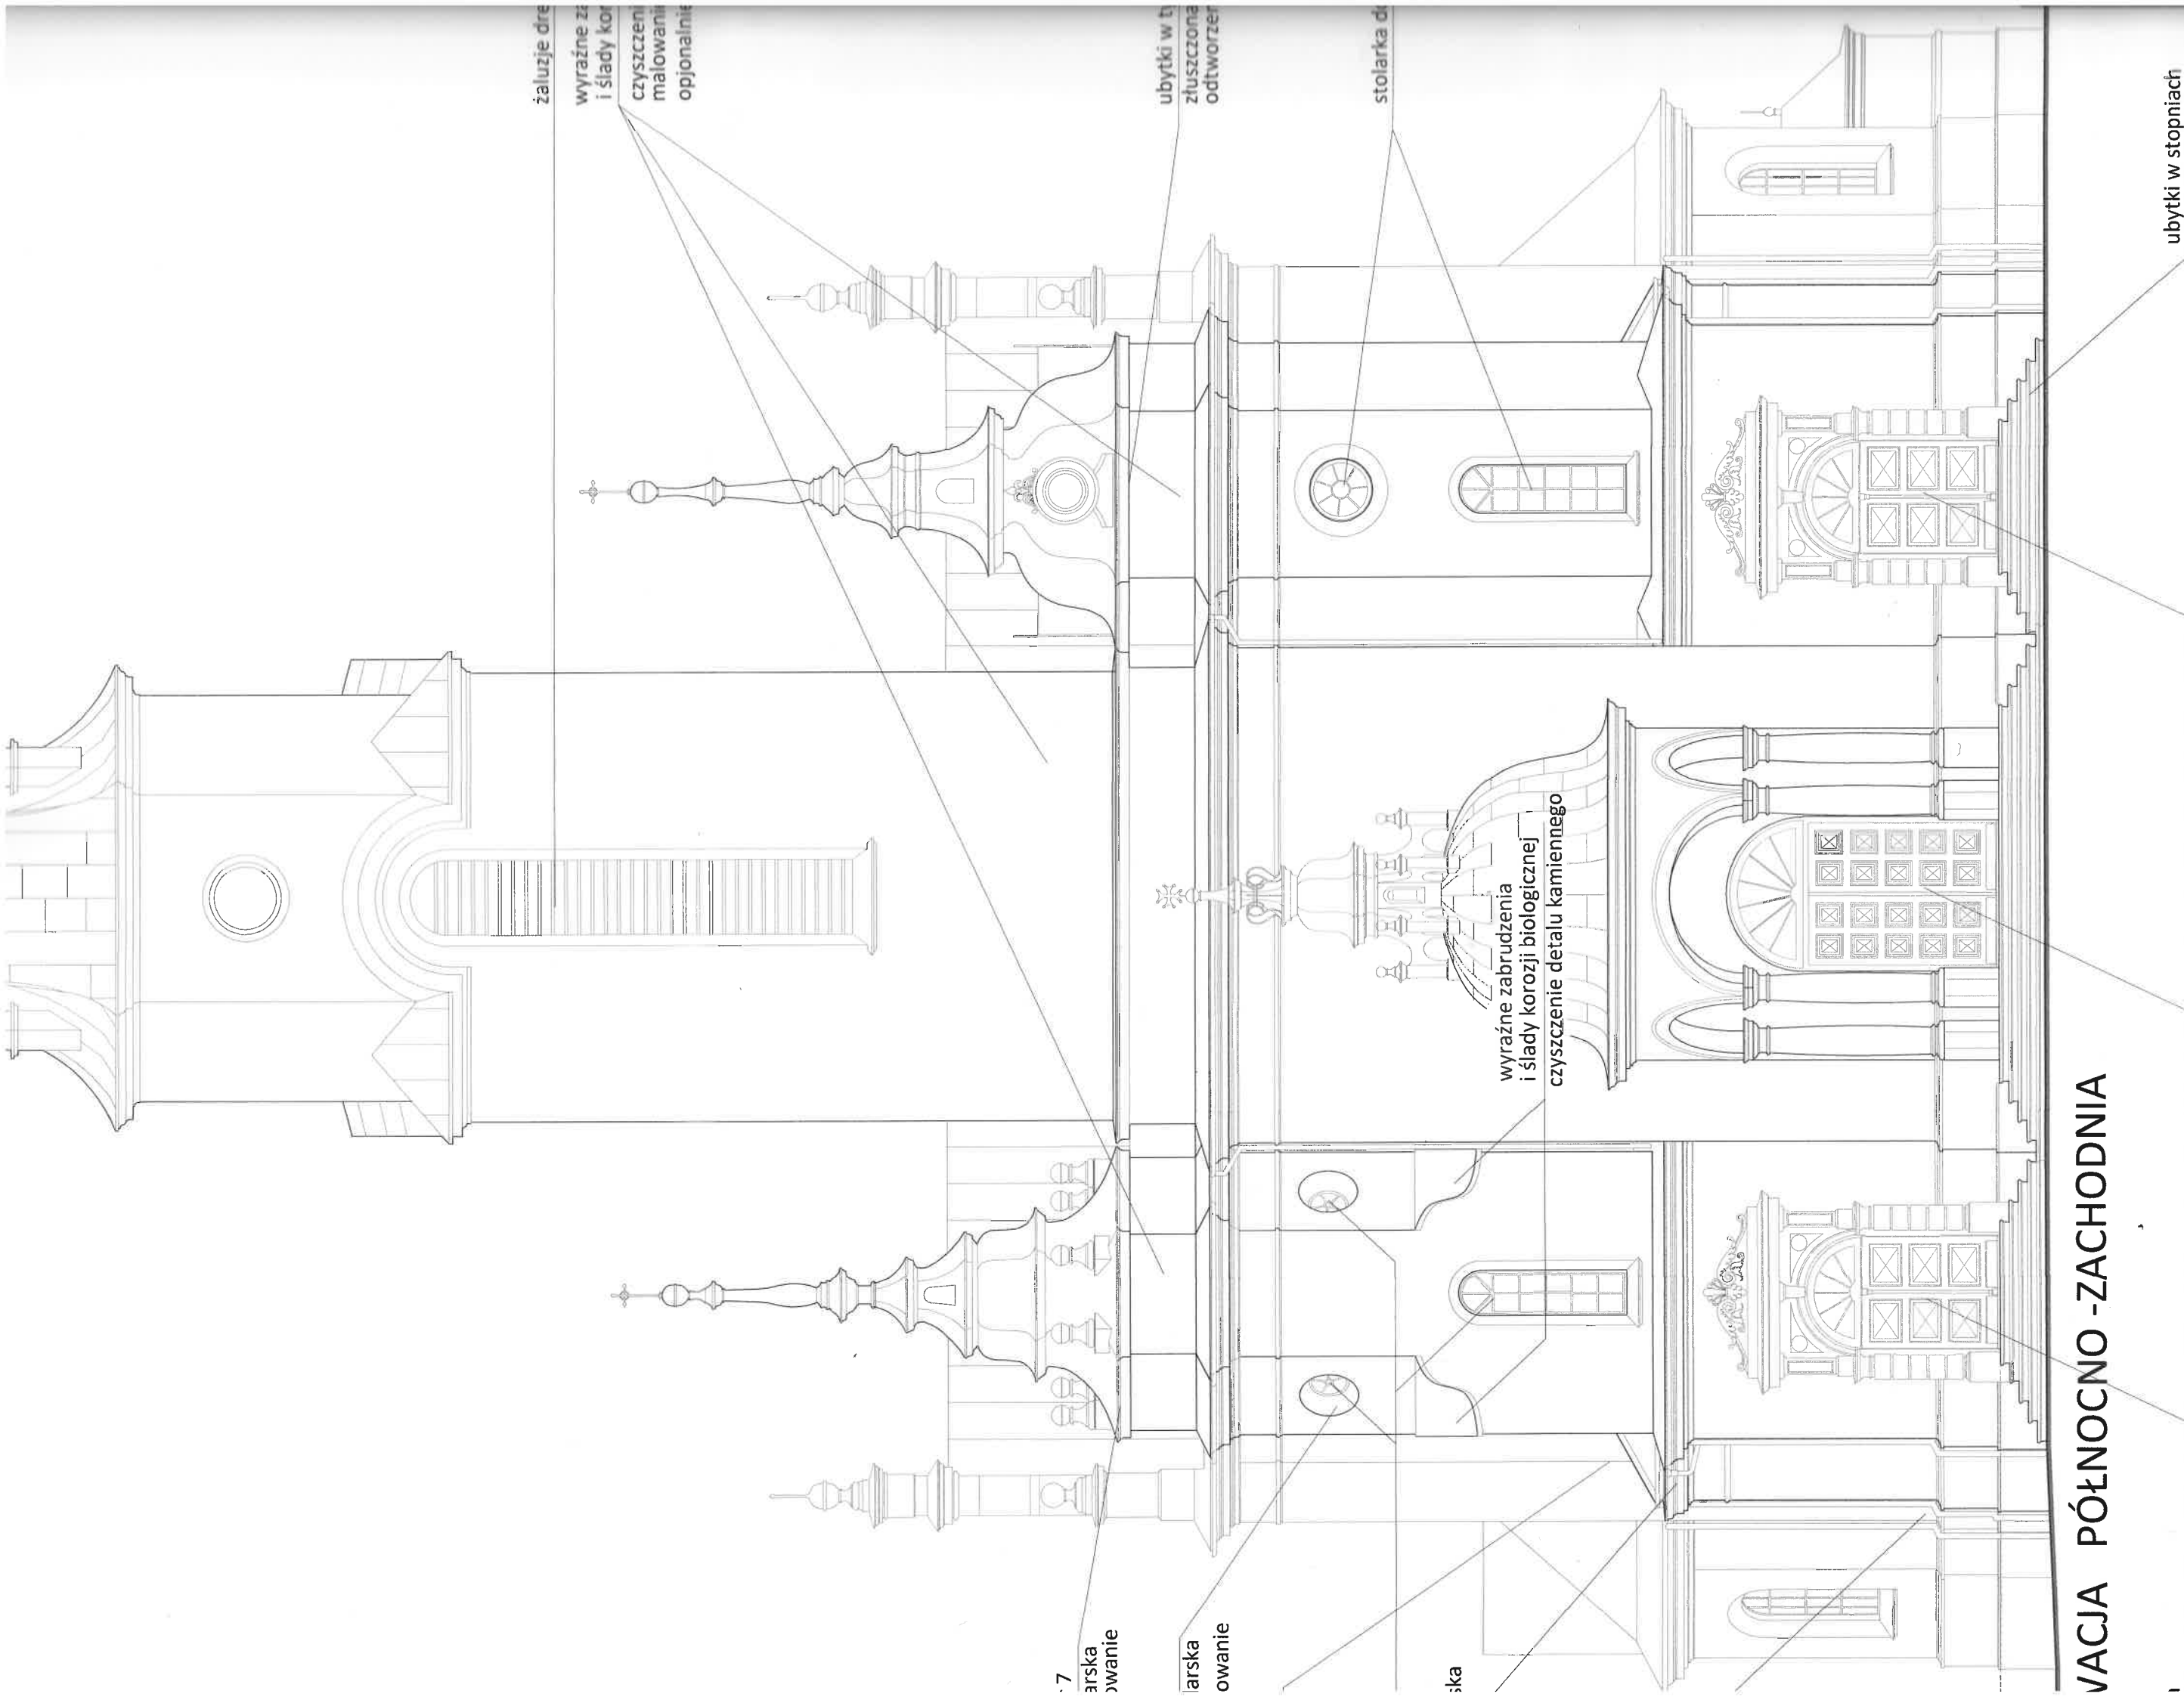

żaluzje dre

wyraźne za
i ślady kor

czyszczeni
malowania
opjonalnie


ubytki w t
złuszczone
odtworze

stolarka d

wyraźne zabrudzenia
i ślady korozji biologicznej
czyszczenie detalu kamiennego

ubytki w stopniach
schody do remontu

FACJA PÓŁNOCNO-ZACHODNIA

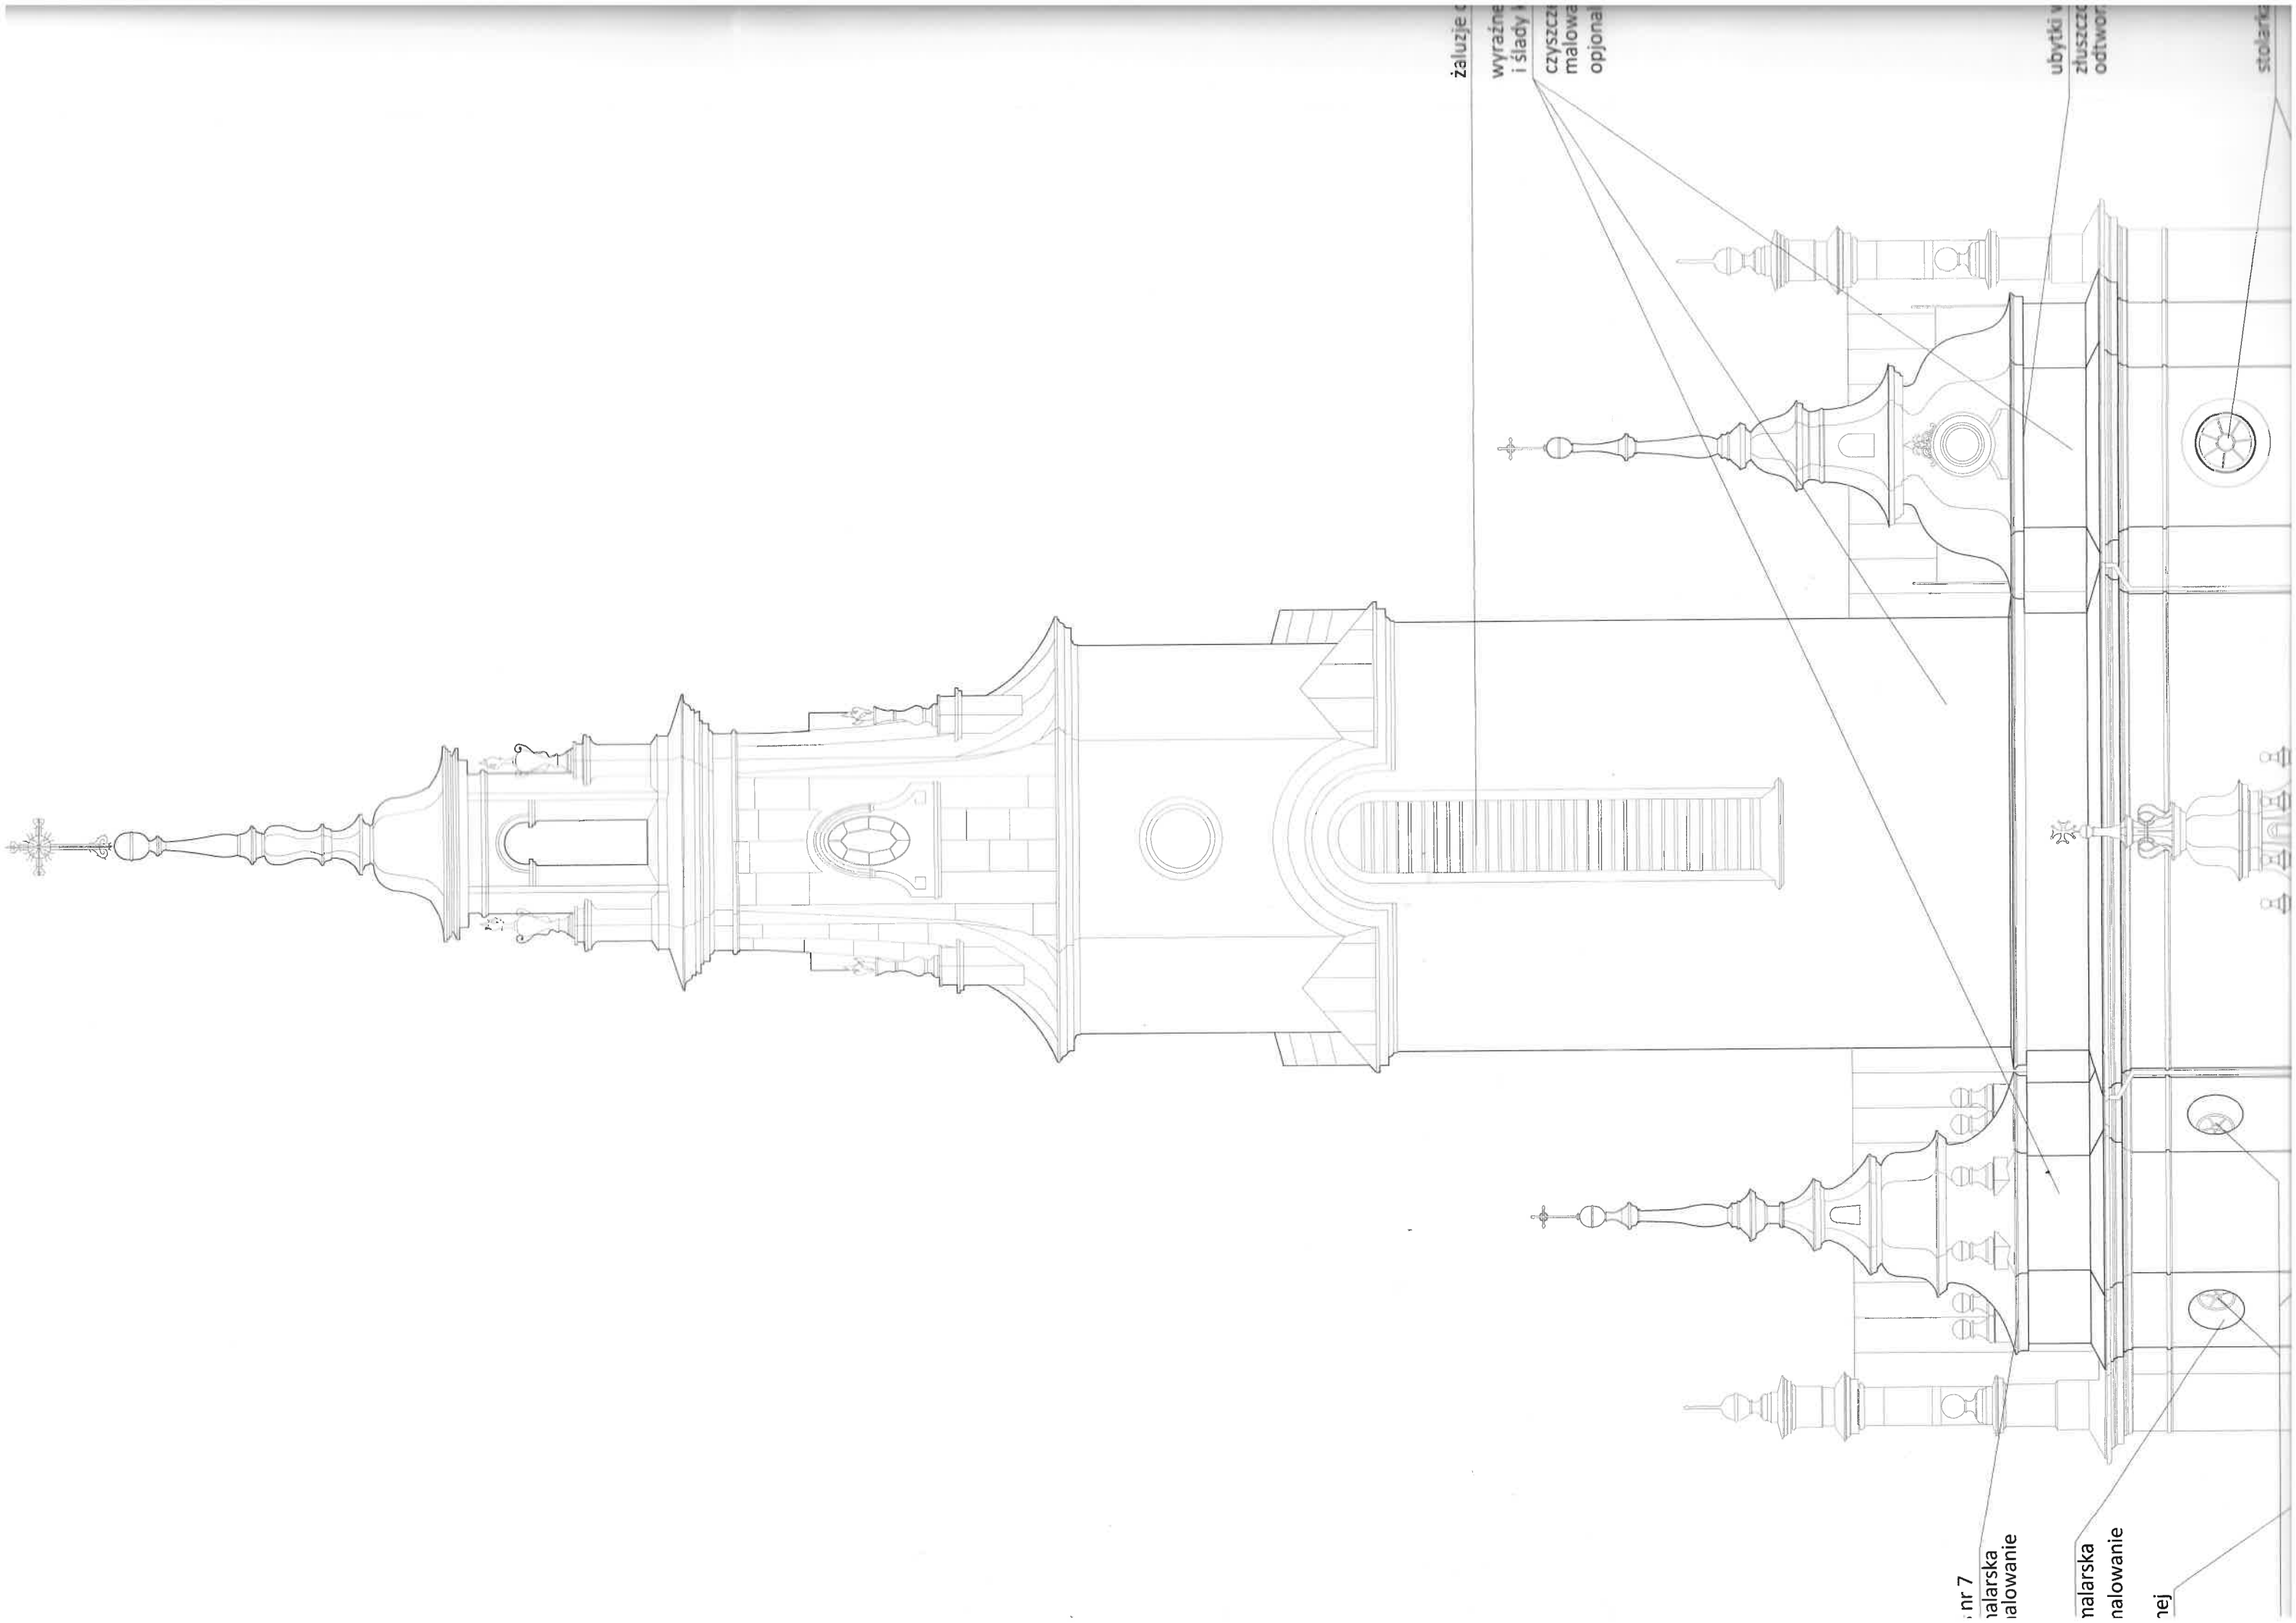

żaluzje

wyróżne
i ślady

czyszczenie
malowidła

opcjonalnie


ubytki w

malarskie
malowanie

nr 7

malarskie
malowanie