

żaluzje drewniane do renowacji

ślady korozji biologicznej
odtworzenie tynku, malowanie

ubytki tynku
odtworzenie tynku, malowanie
gzyms nr 7

ślady korozji biologicznej
czyszczenie elementów
malowanie

ubytki w tynku
złuszczone powłoka
odtworzenie tynku, i

stolarka okienna
do renowacji

żaluzje drewniane do renowacji

ślady ki
czyszc
malow

ubytki tynku
ślady korozji biologicznej
odtworzenie tynku, malowanie

ubytki tynku
odtworzenie tynku, malowanie
gzyms nr 7

stolarka okienna
do renowacji

gzyms nr 6
malowanie


ubytki w tyr
złuszczone i
odtworzeni

ELEWACJA POŁUDNIOWO-ZACHODNIA

okna projektowane

gzyms nr 4
złuszczona powłoka malarska
malowanie

wymiana pokrycia, obrót
rynien i rur spustowych

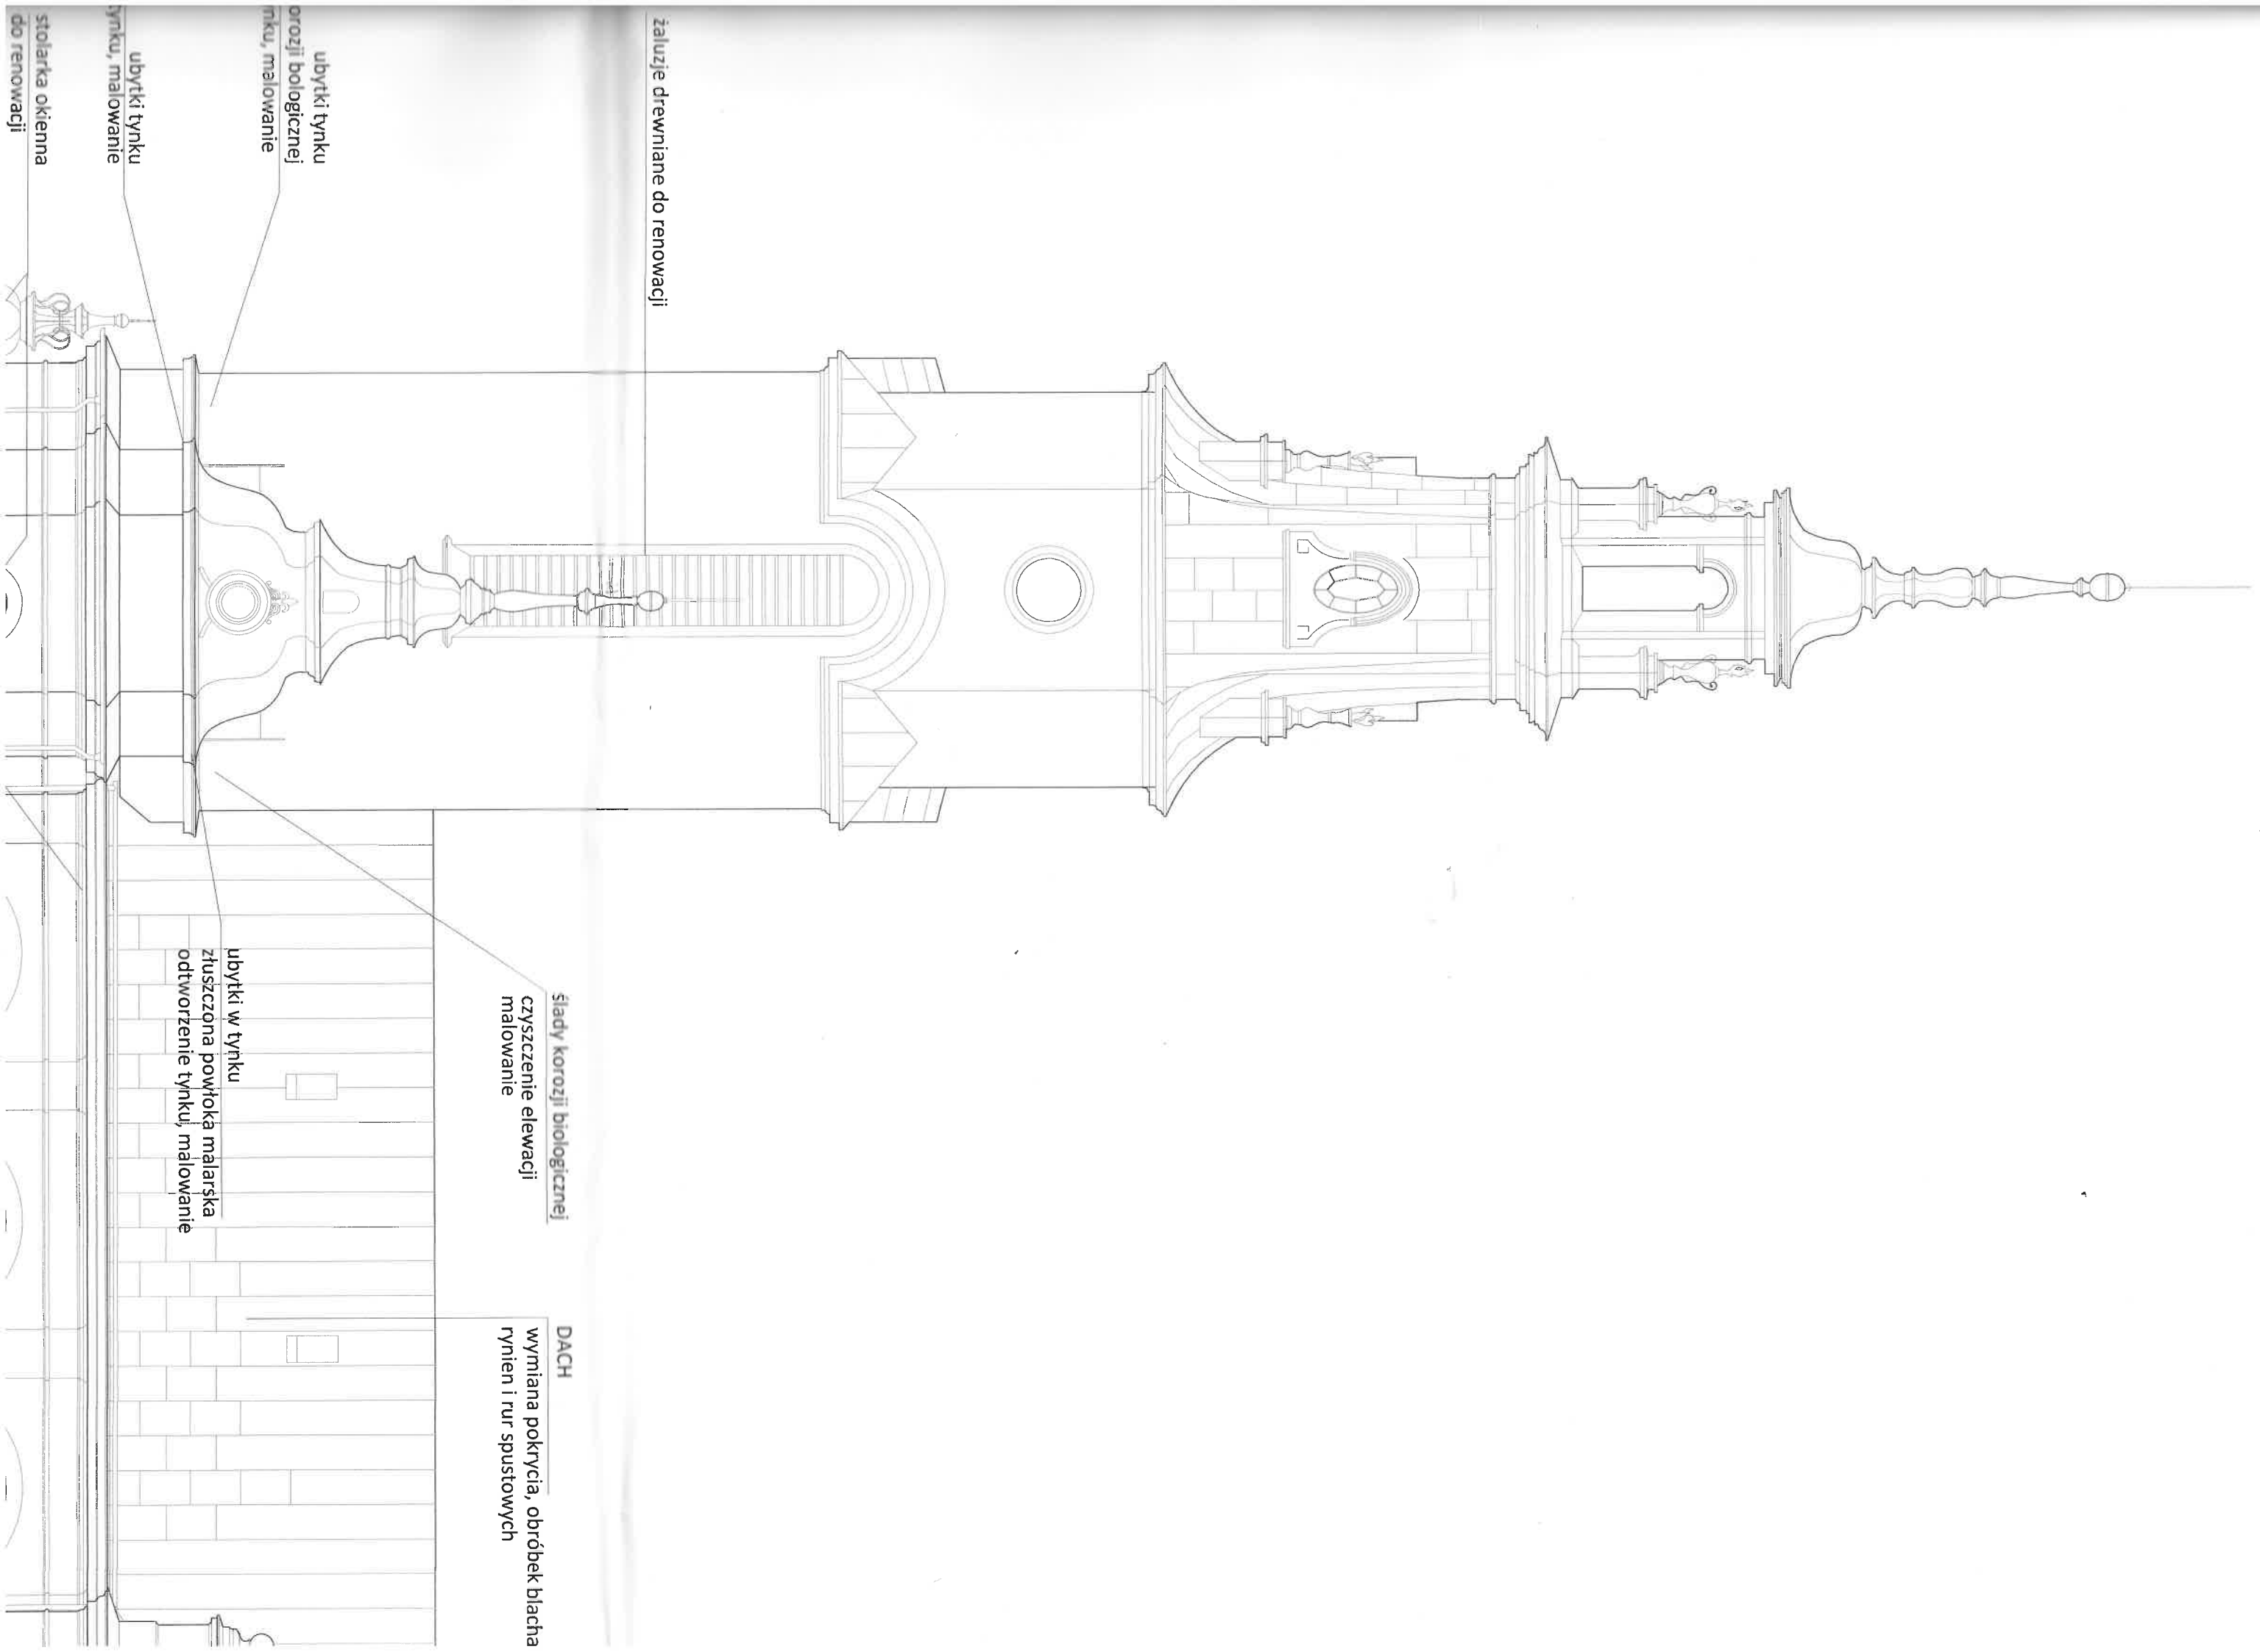

żaluzje drewniane do renowacji

ubytki tynku
orozi biologicznej
tynku, malowanie

ubytki tynku
tynku, malowanie

stolarzka okienna
do renowacji

ślady korozji biologicznej
czyszczenie elewacji
malowanie

ubytki w tynku
złuszczone powłoka malarska
odtworzenie tynku, malowanie

DACH
wymiana pokrycia, obróbek blacha
rynien i rur spustowych

żaluzje drewniane do renowacji

ubytki tynku
korozji biologicznej
tynku, malowanie

ubytki tynku
tynku, malowanie

stolarzka okienna
do renowacji

gzyms nr 6
malowanie

ślady korozji biologicznej
czyszczenie elewacji
malowanie

DACH

wymiana pokrycia, obróbek blachar
rynien i rur spustowych

ubytki w tynku
złuszczona powłoka malarska
odtworzenie tynku, malowanie


ELEWACJA POŁUDNIOWO-ZACHODNIA

okna projektowane

gzyms nr 4
złuszczona powłoka malarska
malowanie


wymiana pokrycia, obróbek blacharskich,
rynien i rur spustowych

charskich,

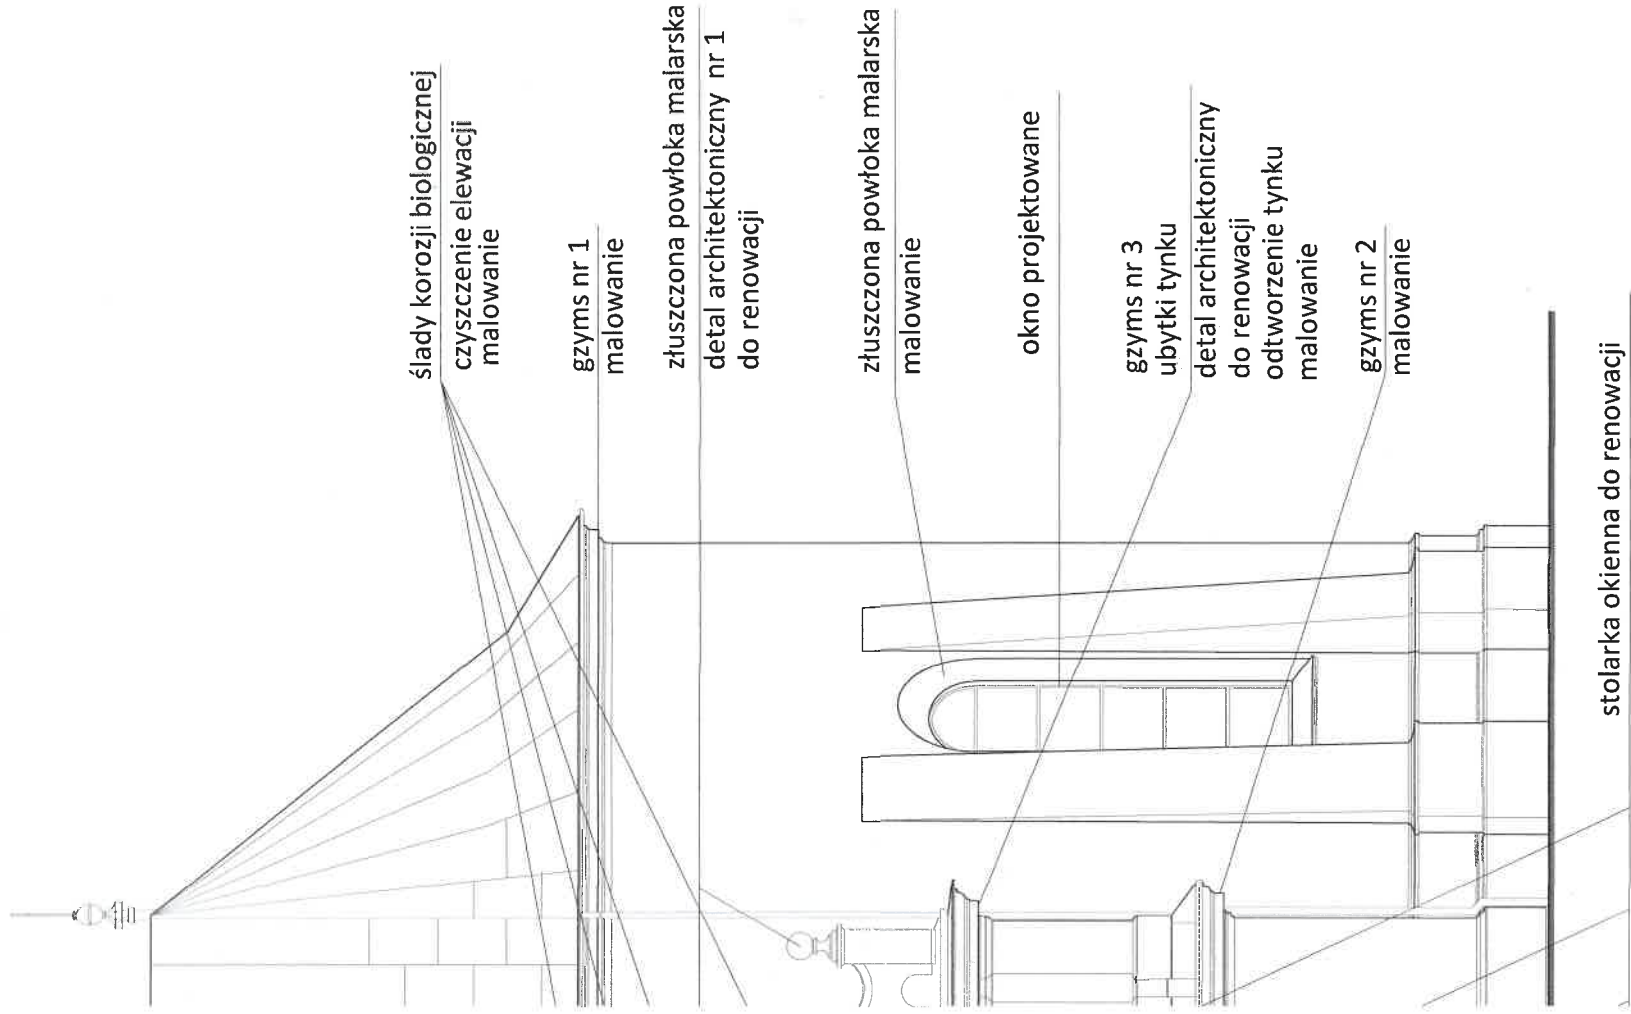




 ISO Krzysztof Orzeński 28-236 Rywiński, ul. Nłwy 62 tel. +48 606 350 484; biuro@isozanski.pl	ARCHITEKTURA	Obiekt:	KOŚCIÓŁ PW. ŚW. BARBARY W PIONKACH PROJEKT REMONTU ELEWACJI I SCHODÓW WEŚCICH WYMIANY ŚLUSARKI I STOLARKI OKIENNEJ, RENOWACJI STOLARKI OKIENNEJ I DRZWIOWEJ, WYMIANY CZĘŚCI POKRYCIA DACHOWEGO ORAZ MONTAŻU PRZEGROD PRZESZKÓNYCH Z DRZWIAMI W PRZEDSIÖNKACH DO NAW ROZCZYCH	Nr rys	35
		Adres:	działka nr ewid. 1607/2, Pionki	Skala:	1:100
		Investor:	PARAFIA PW. ŚW. BARBARY Al. Jana Pawła II, 26-670 Pionki	Data:	2023-06
		Rysunek:	ELEWACJA POŁUDNIOWO-ZACHODNIA ZAKRES PLANOWANYCH PRAC		
		Projektant:	mgr inż. arch. Ewelina Kowalczyk 74/LBOWOKK/2010		
		Sprawdzający:	mgr inż. arch. Piotr Drzymalski 315/SWOKK/2018		

